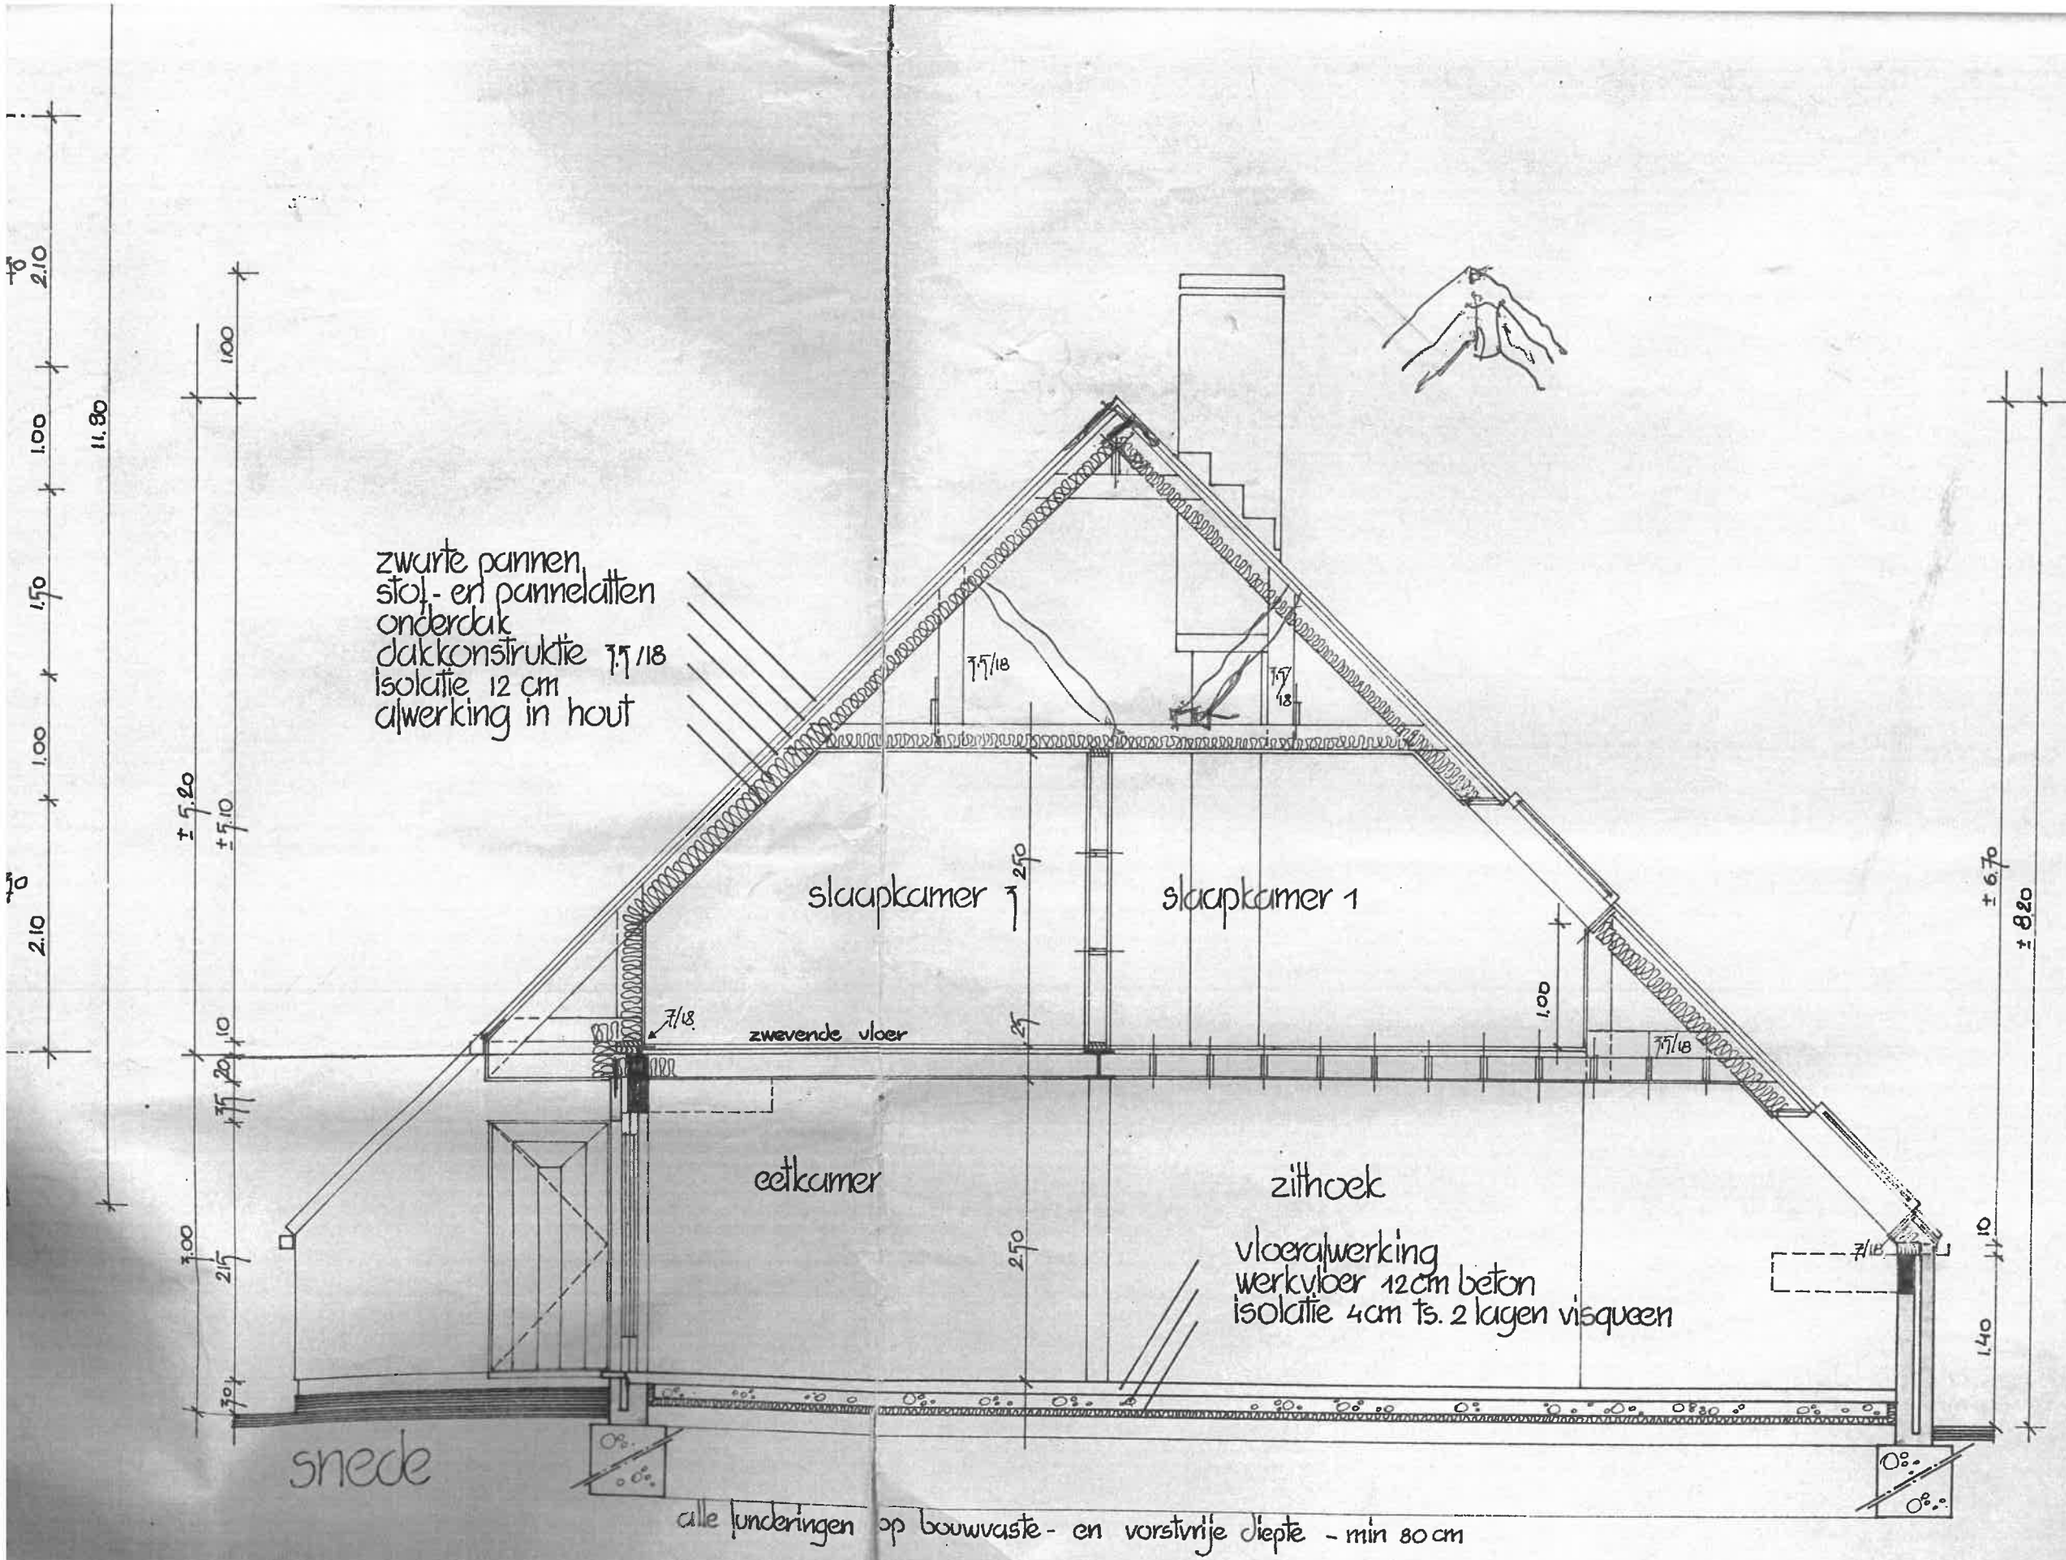

	oost - vlaand
	stad - gemee knesselare
	ligging klissestraat
	kadasternu sektie a n
	eigenaar
	eigenaar godelievestra
	ontwerp
	architekt katoenstraat
	architekt
	aannemer
	aannemer
	datum 9 - 11 - 94
	schaal 1/50