




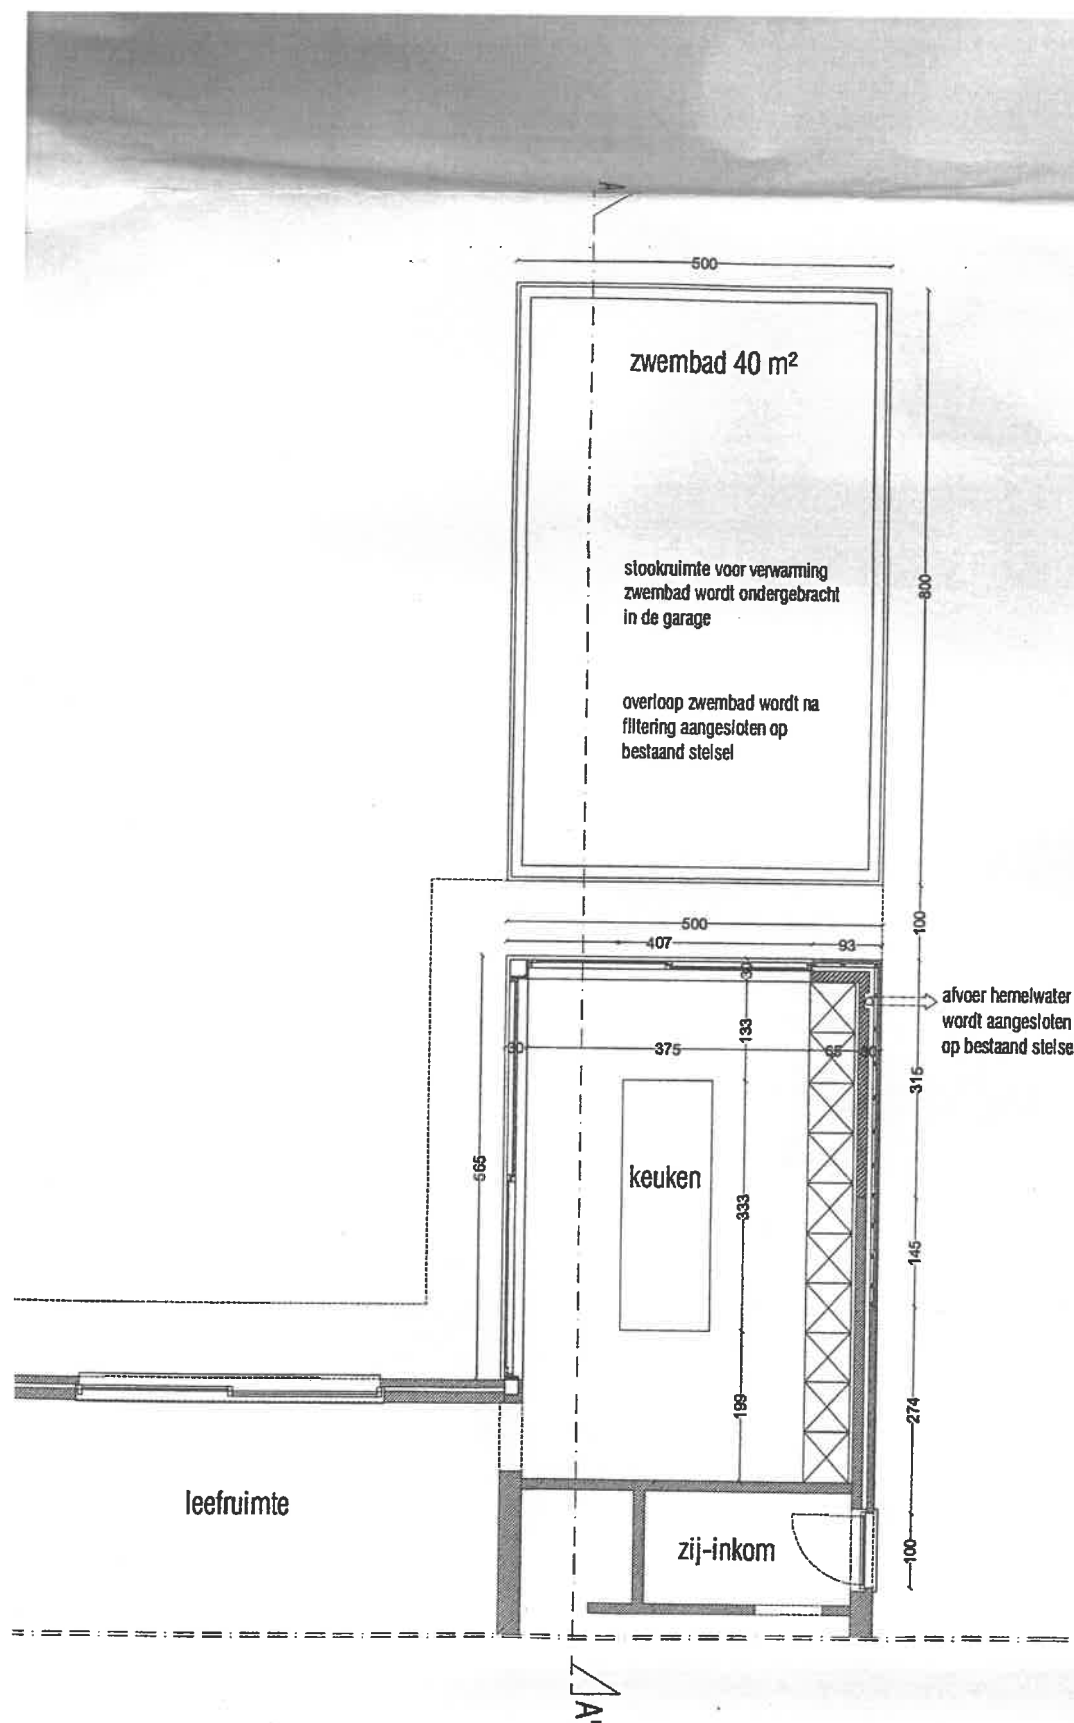

PLAN NIEUWE TOESTAND

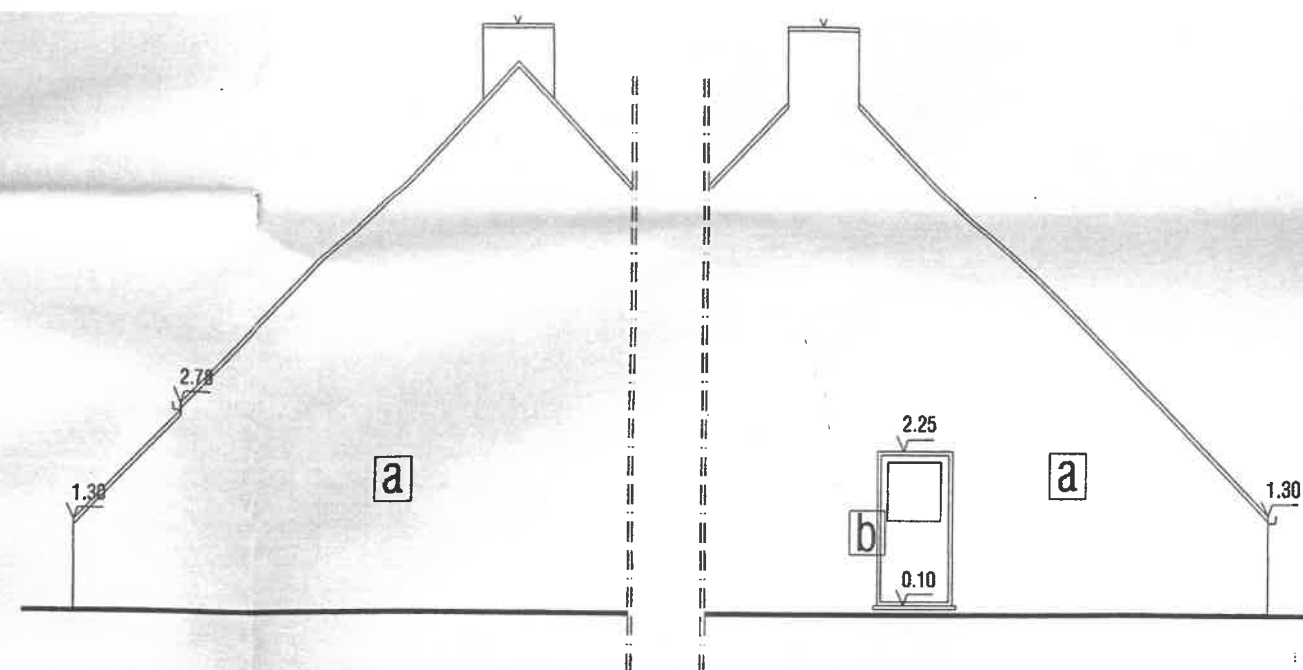

ZIJGEVEL LINKS + RECHTS BESTAANDE TOESTAND

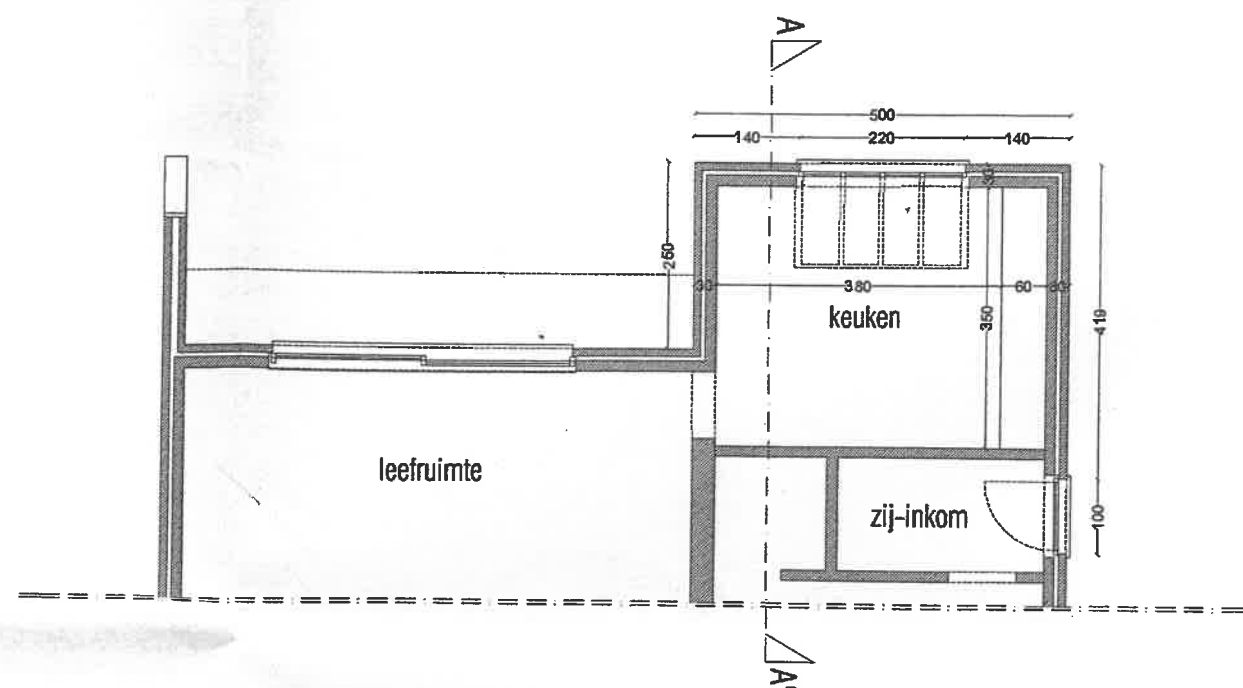

GRONDPLAN BESTAANDE TOESTAND