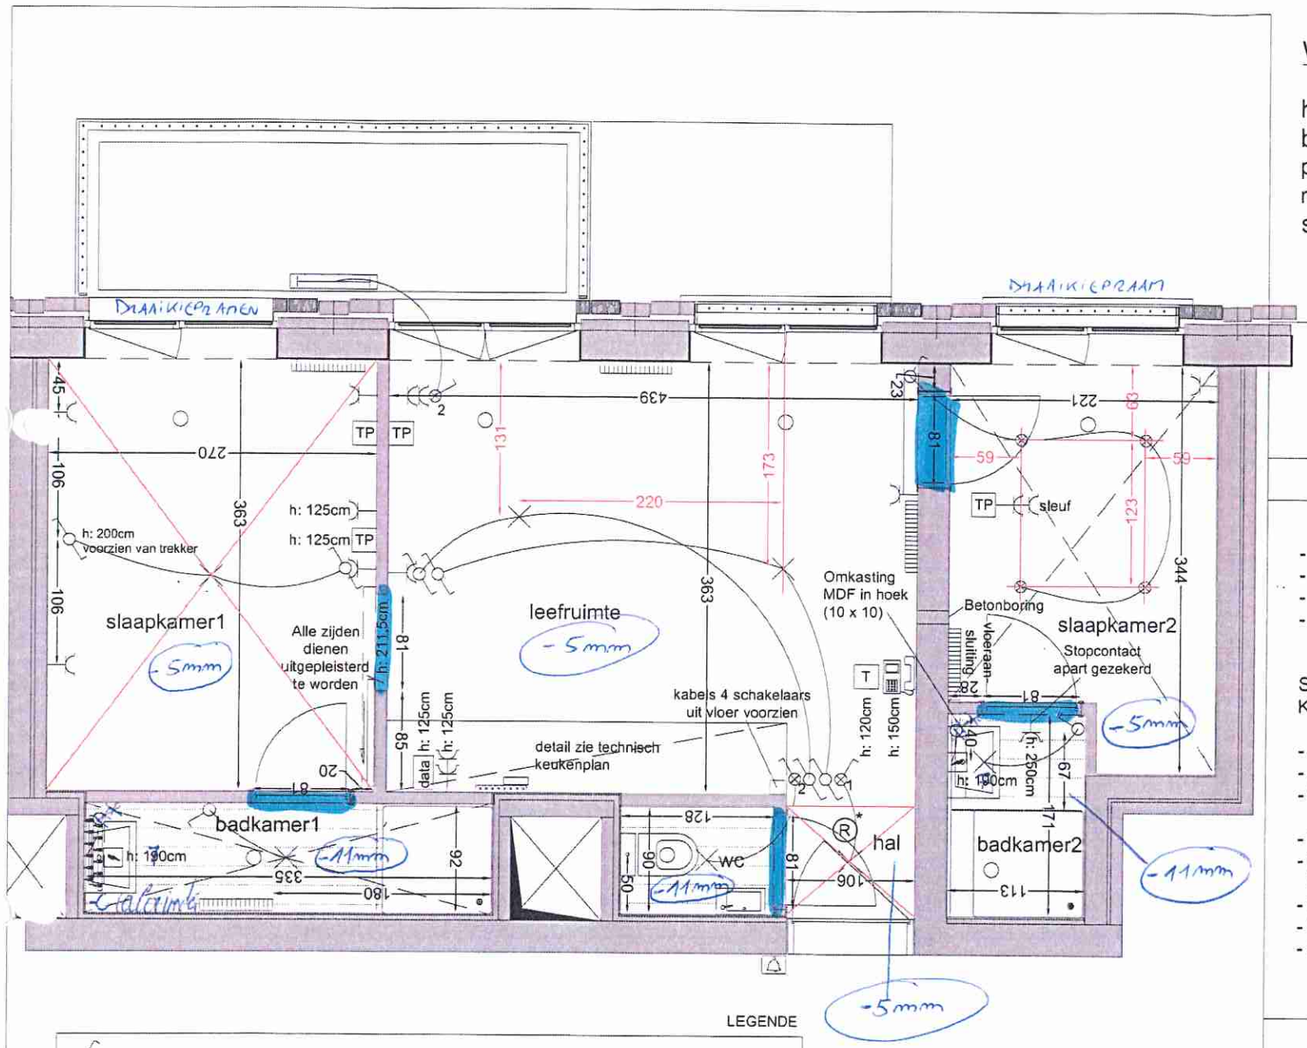

LEGENDE

- Schakelaar met blauwe led
- Schakelaar met verklikkerlicht
- Videofoon
- Schakelaars: h = 1m25 tot bovenkant (tenzij anders vermeld, hoogte steeds bovenkant stopcontact)
- Stopcontacten: h = 0m35 tot bovenkant (tenzij anders vermeld, hoogte steeds bovenkant stopcontact)
- H bovenkant badkamerkast = 85cm
- data — Centraal punt voor data (moden) LUS IN KAST
- V — Muurdoorvoer ventilatie
- Rookmelder
- T — Thermostaat
- Voeding voorzien in midden badkamerkast H = 120cm

01 februari 2013

WERF DE LICHTTOREN: 11672

UITVOERINGSPLAN / ~~PLAN TECHNIEKEN~~ + CHAPE PLAN

huisnummer: 81.0605
berging:
parkeerplaats:
naam: Mobilitas bvba
schaal: 1/50

getekend akkoord uitvoering

datum

- Meubilair en inrichting zijn louter illustratief.
- Maten zijn indicatief en kunnen afwijken.
- Hoogte binnendeur is 211,5 cm.
- Aansluiting tussen vloertegels en vloerbekleding wordt standaard met alu-profielen uitgevoerd.

SANITAIR: offerte: JYCT63 2600/01 /firma: VAN MARCKE / datum: 11/12/12
KEUKEN: offerte: ..... /firma: ..... / datum: TECHN. SCH. PLAN DD. 01/02/013

- Alle schakelaars op +/- 110 cm hoogte vanuit het center geplaatst tenzij anders vermeld.
- Alle stopcontacten op +/- 30 cm hoogte vanuit het center geplaatst tenzij anders vermeld.
- Stopcontacten in de badkamer en berging op min. 110 cm hoogte vanuit het center geplaatst tenzij anders vermeld.
- Thermostaatbediening op +/- 120 cm hoogte vanuit het center geplaatst tenzij anders vermeld.
- Bij de plaatsing van de elektrische voorzieningen blijft de plaatser een zeker vrijheid behouden tenzij op het plan expliciete maataanduidingen zijn vermeld.
- Standaard radiatoren met aansluiting uit de wand.
- Plaatsing inbouwverlichting is enkel mogelijk mits plaatsing van een supplementair verlaagd plafond.
- Positie ventilatiemonden is niet wijzigbaar.

+ thermostaat op radiator in slaapkamer 2

INSNIJDING CHAPE (ZETTINGSVOEG)

UITSPARING CHAPE DIKTE (