



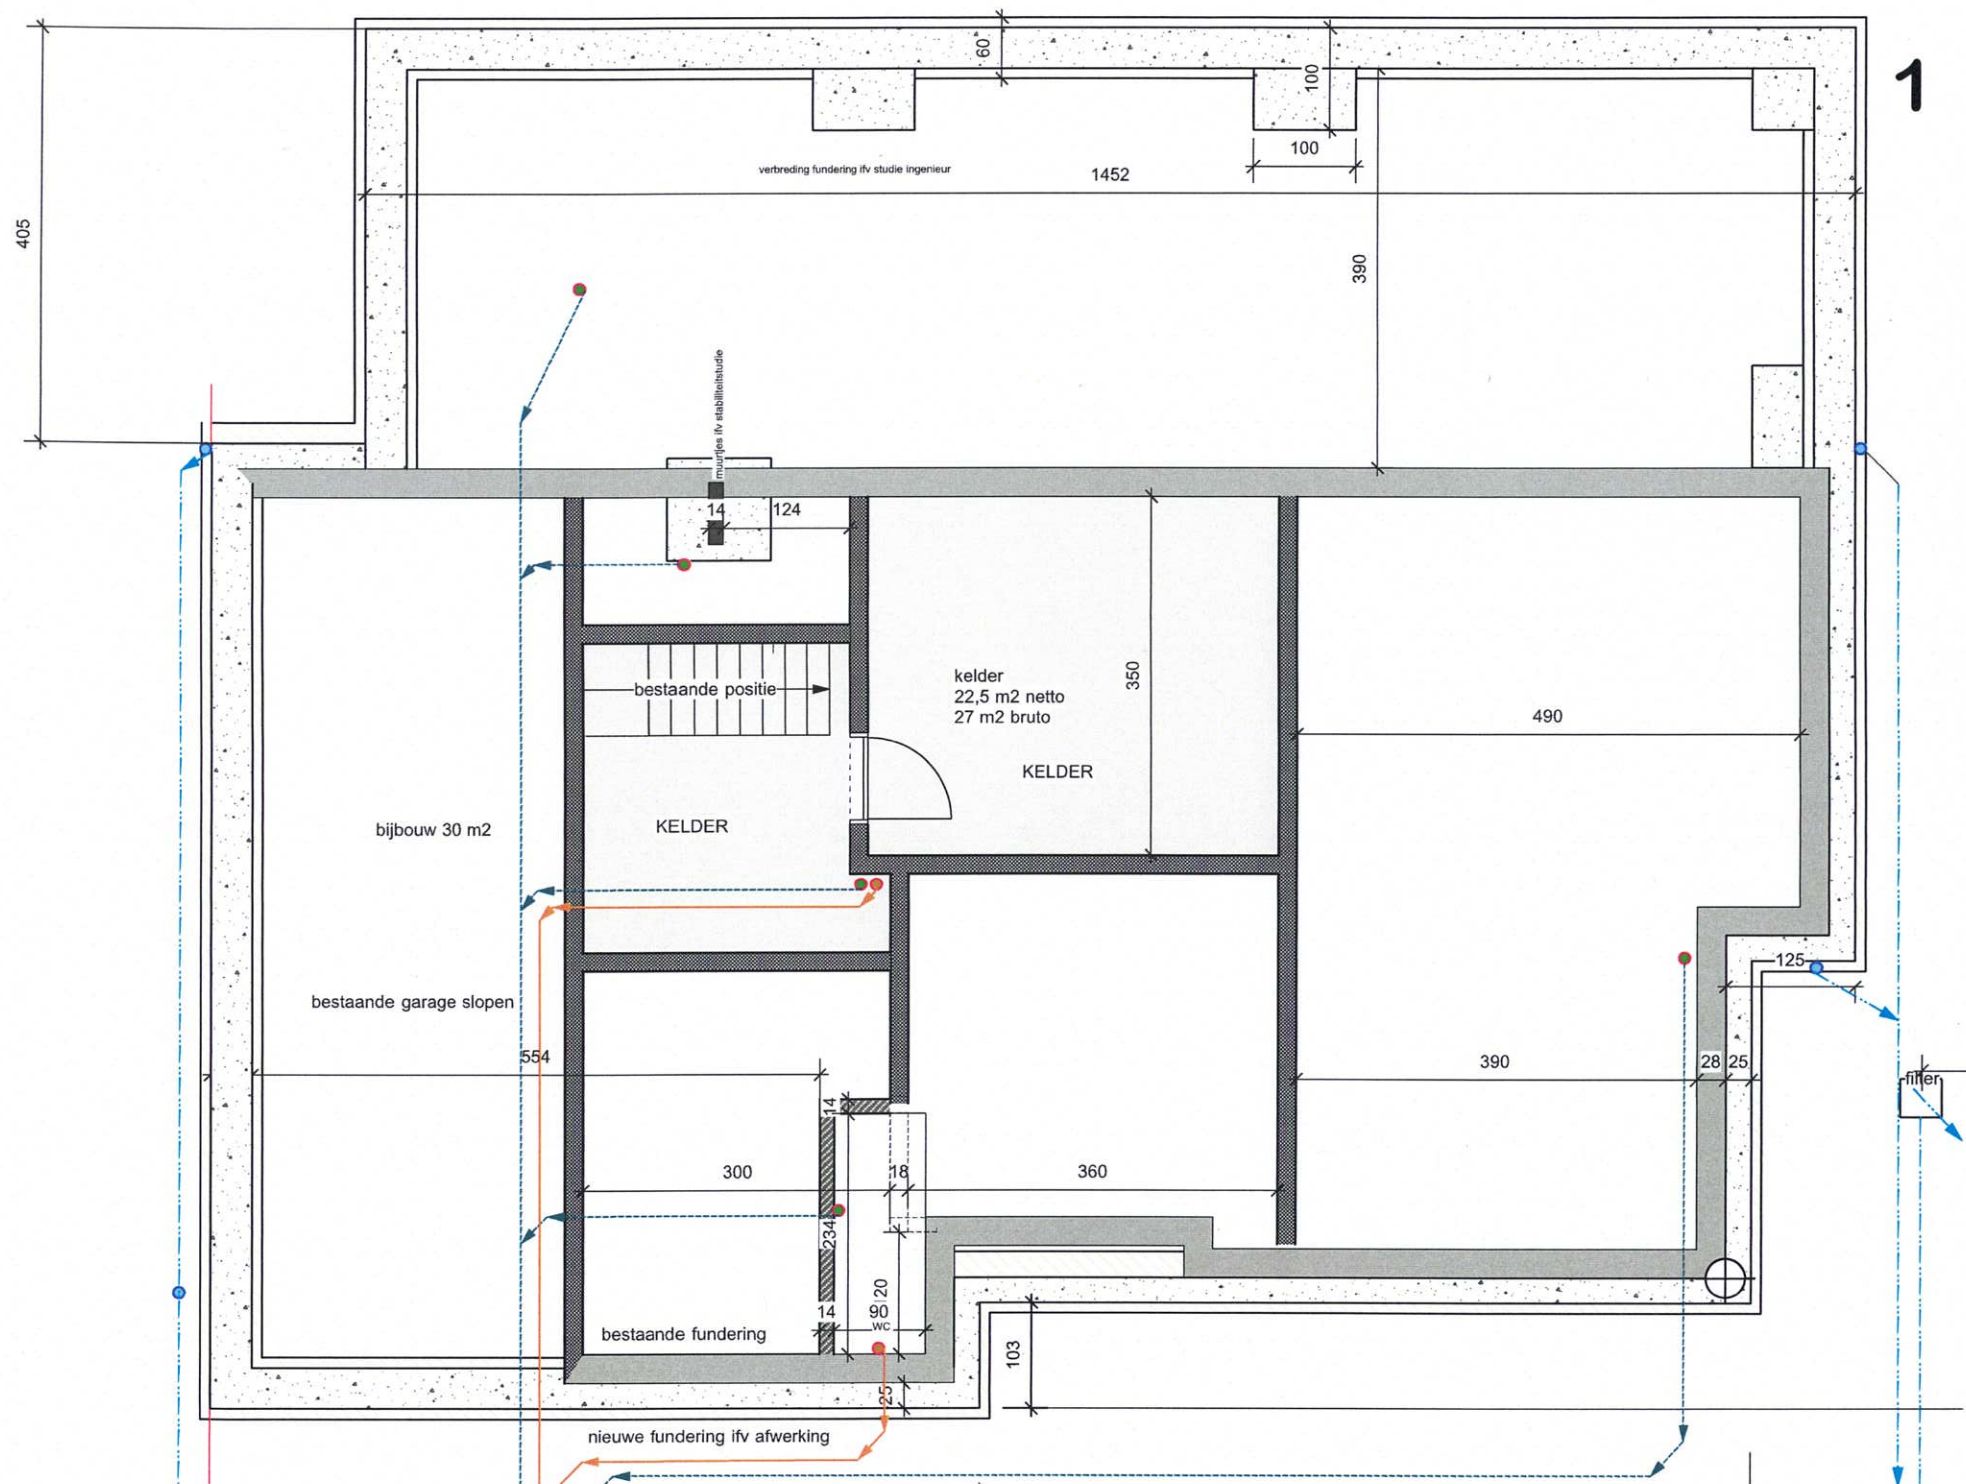

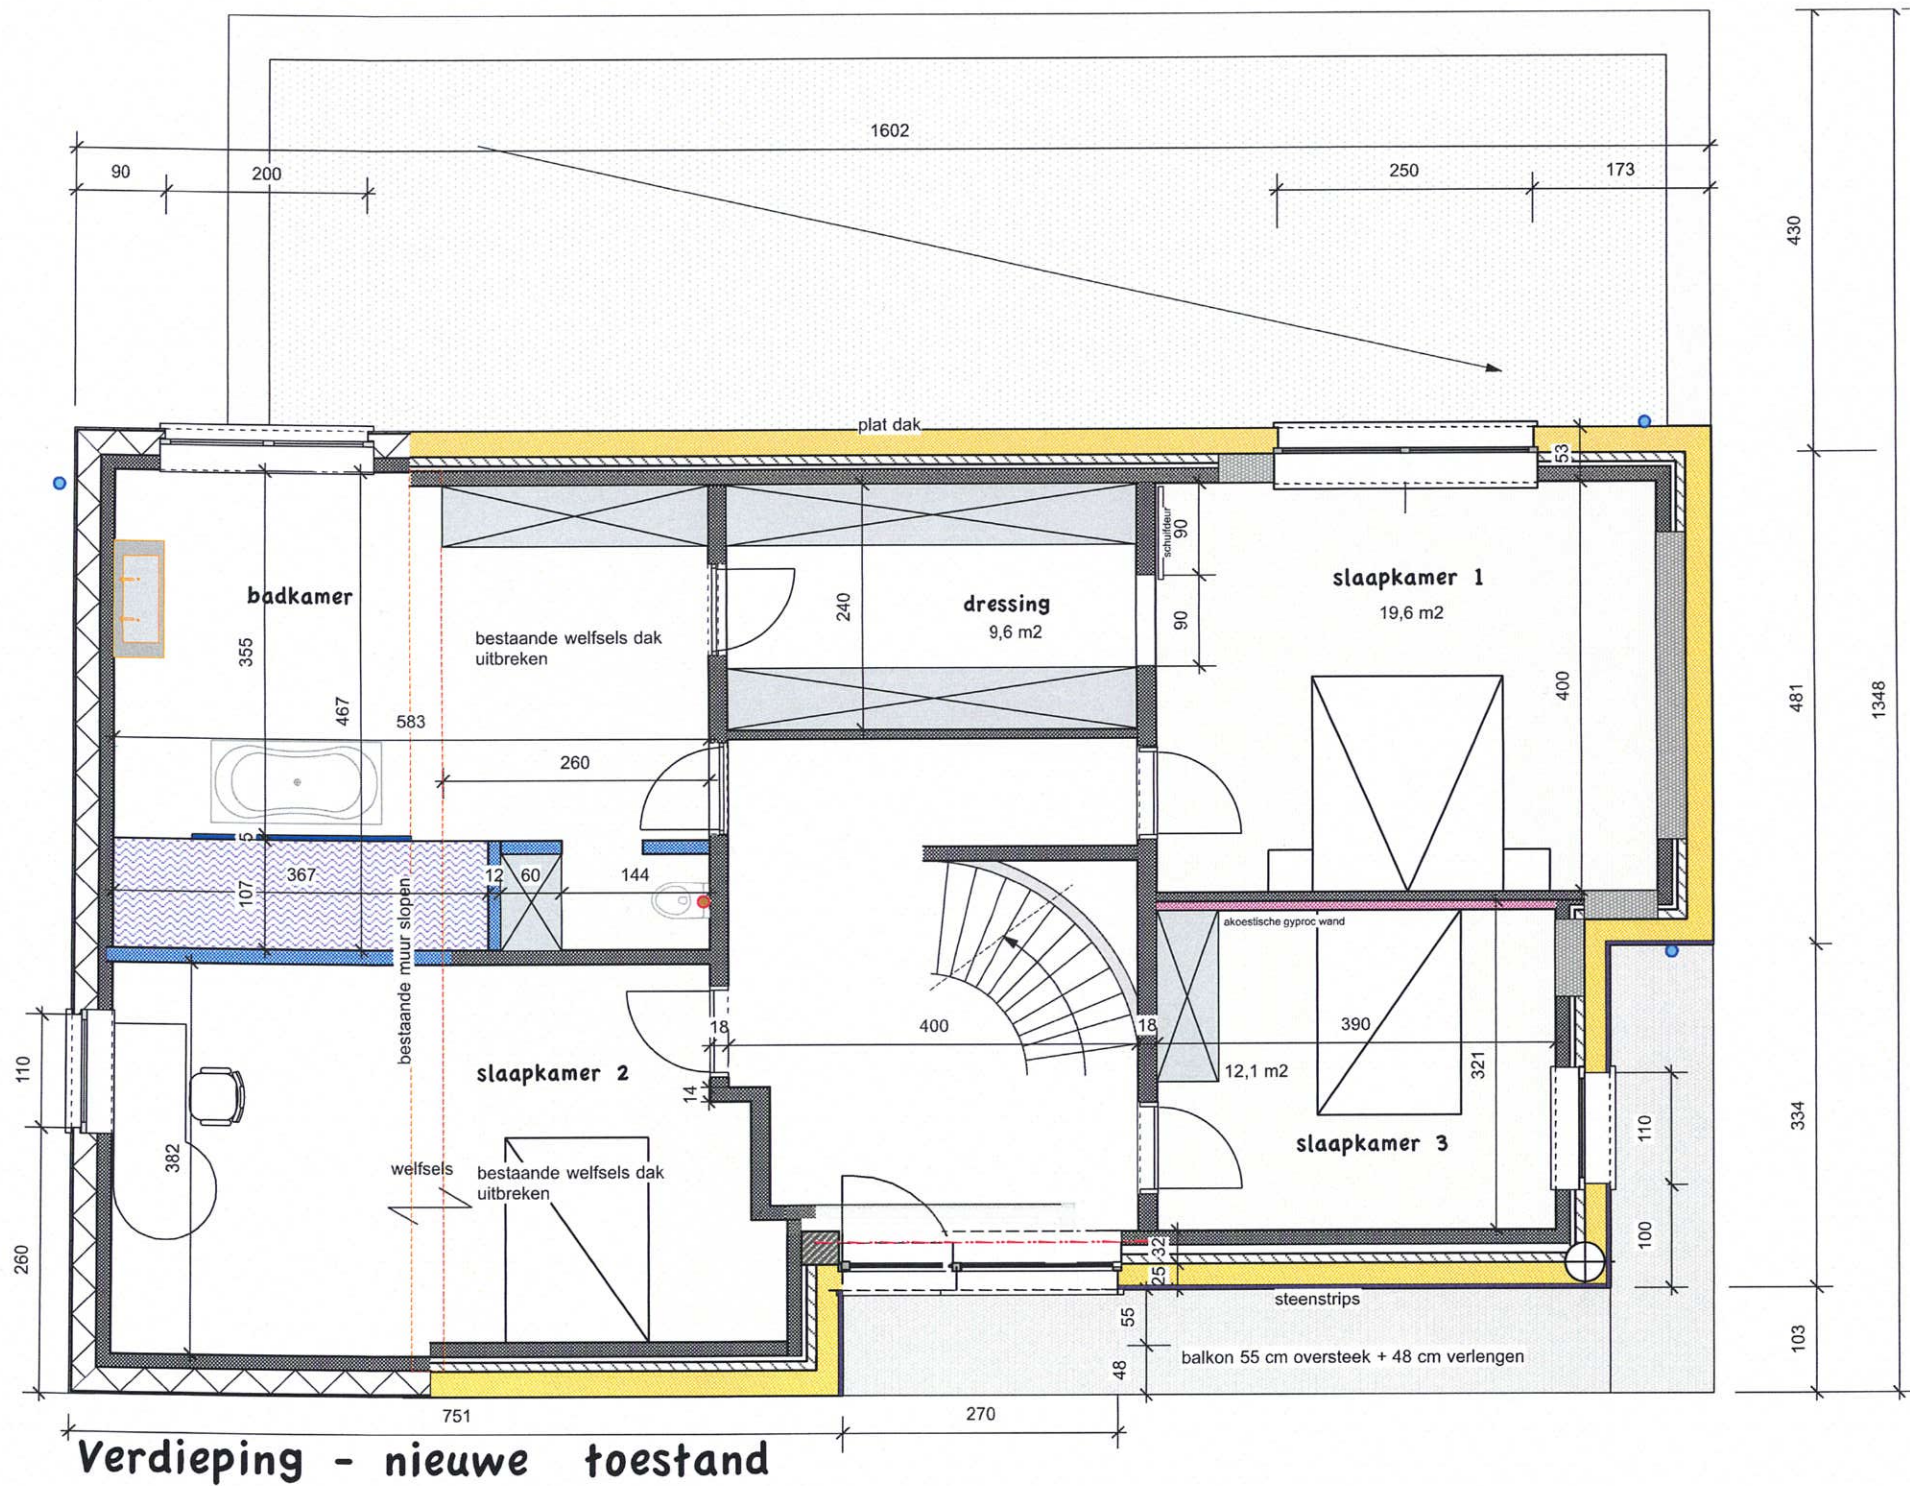








Voorgevel - nieuwe toestand


schaal 2cm = 1 m - maataanduiding in cm

0 1 2 3 4 5



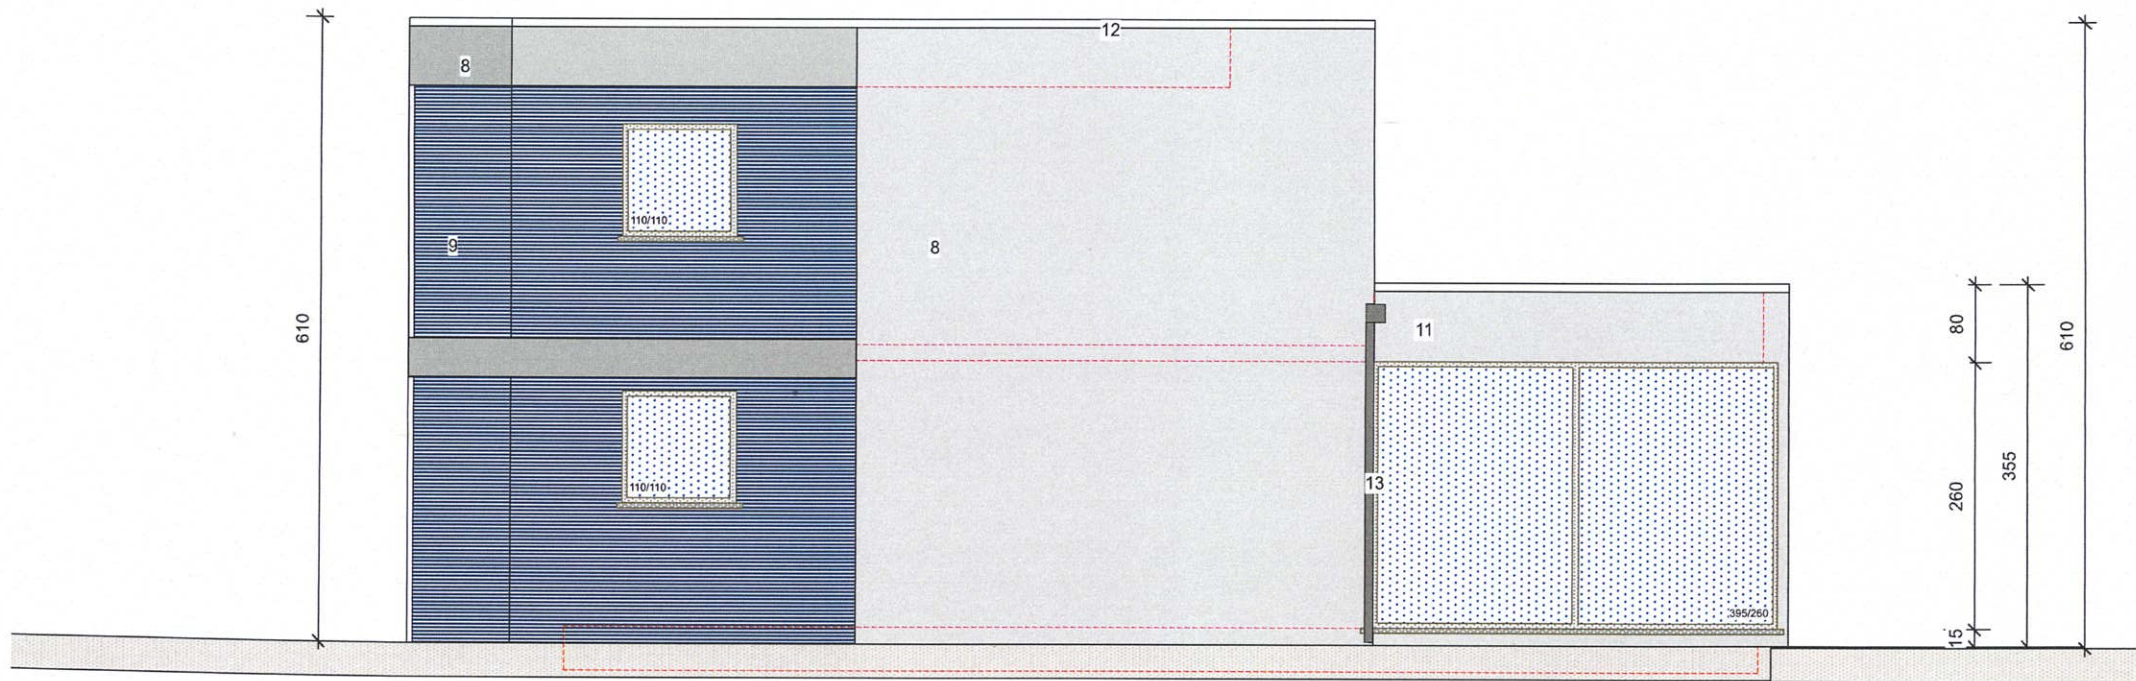


Gevel rechts - nieuwe toestand

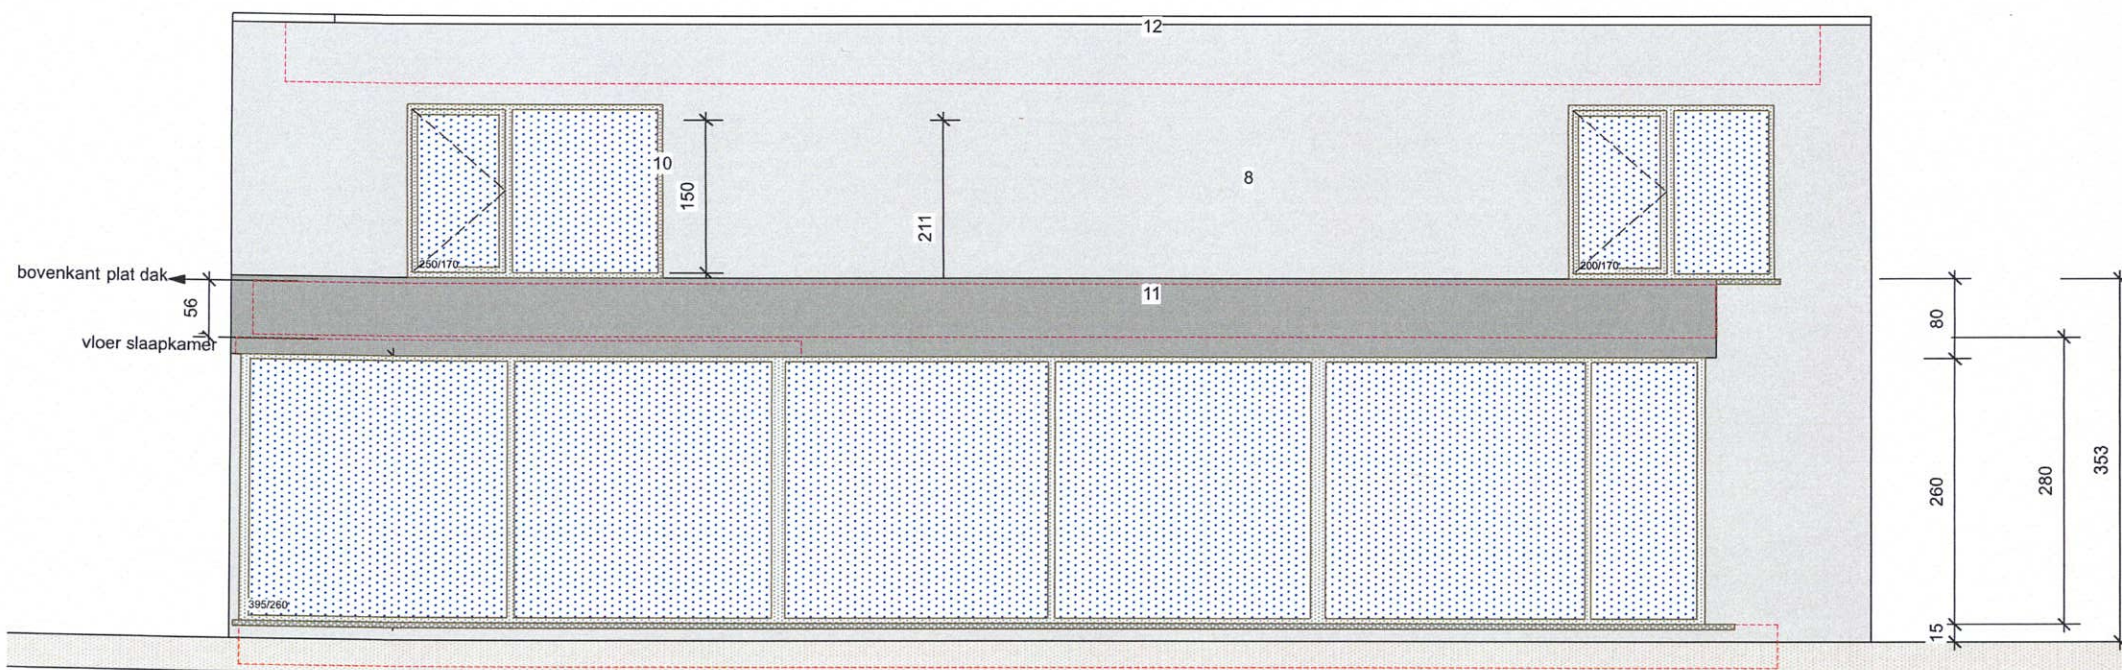

Achtergevel - nieuwe toestand



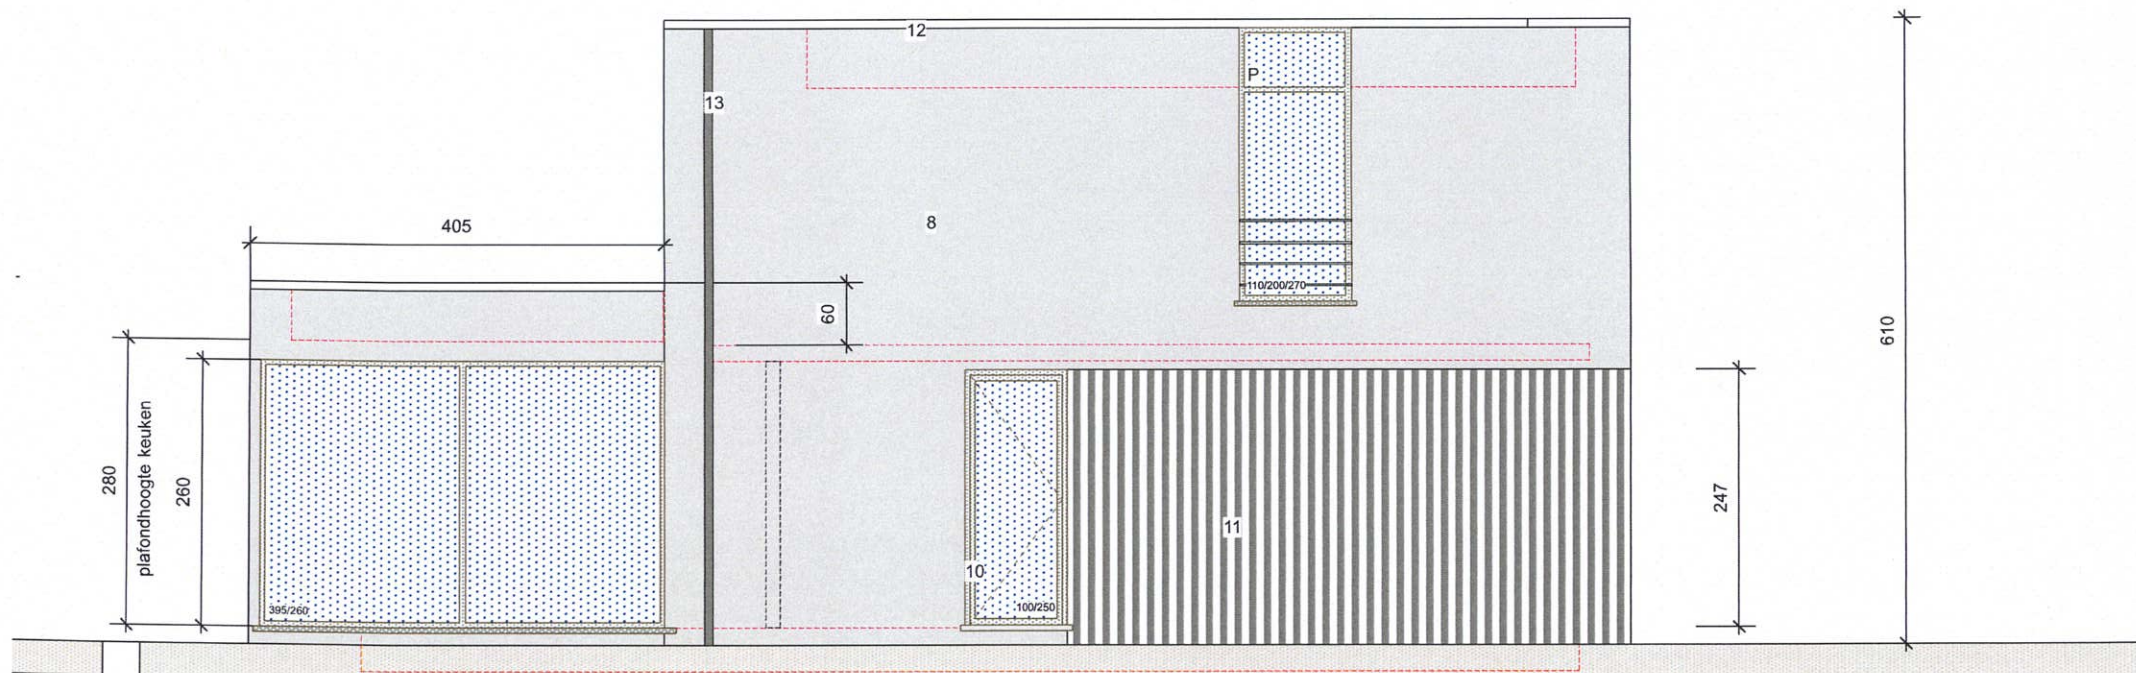

Gevel links - nieuwe toestand

