


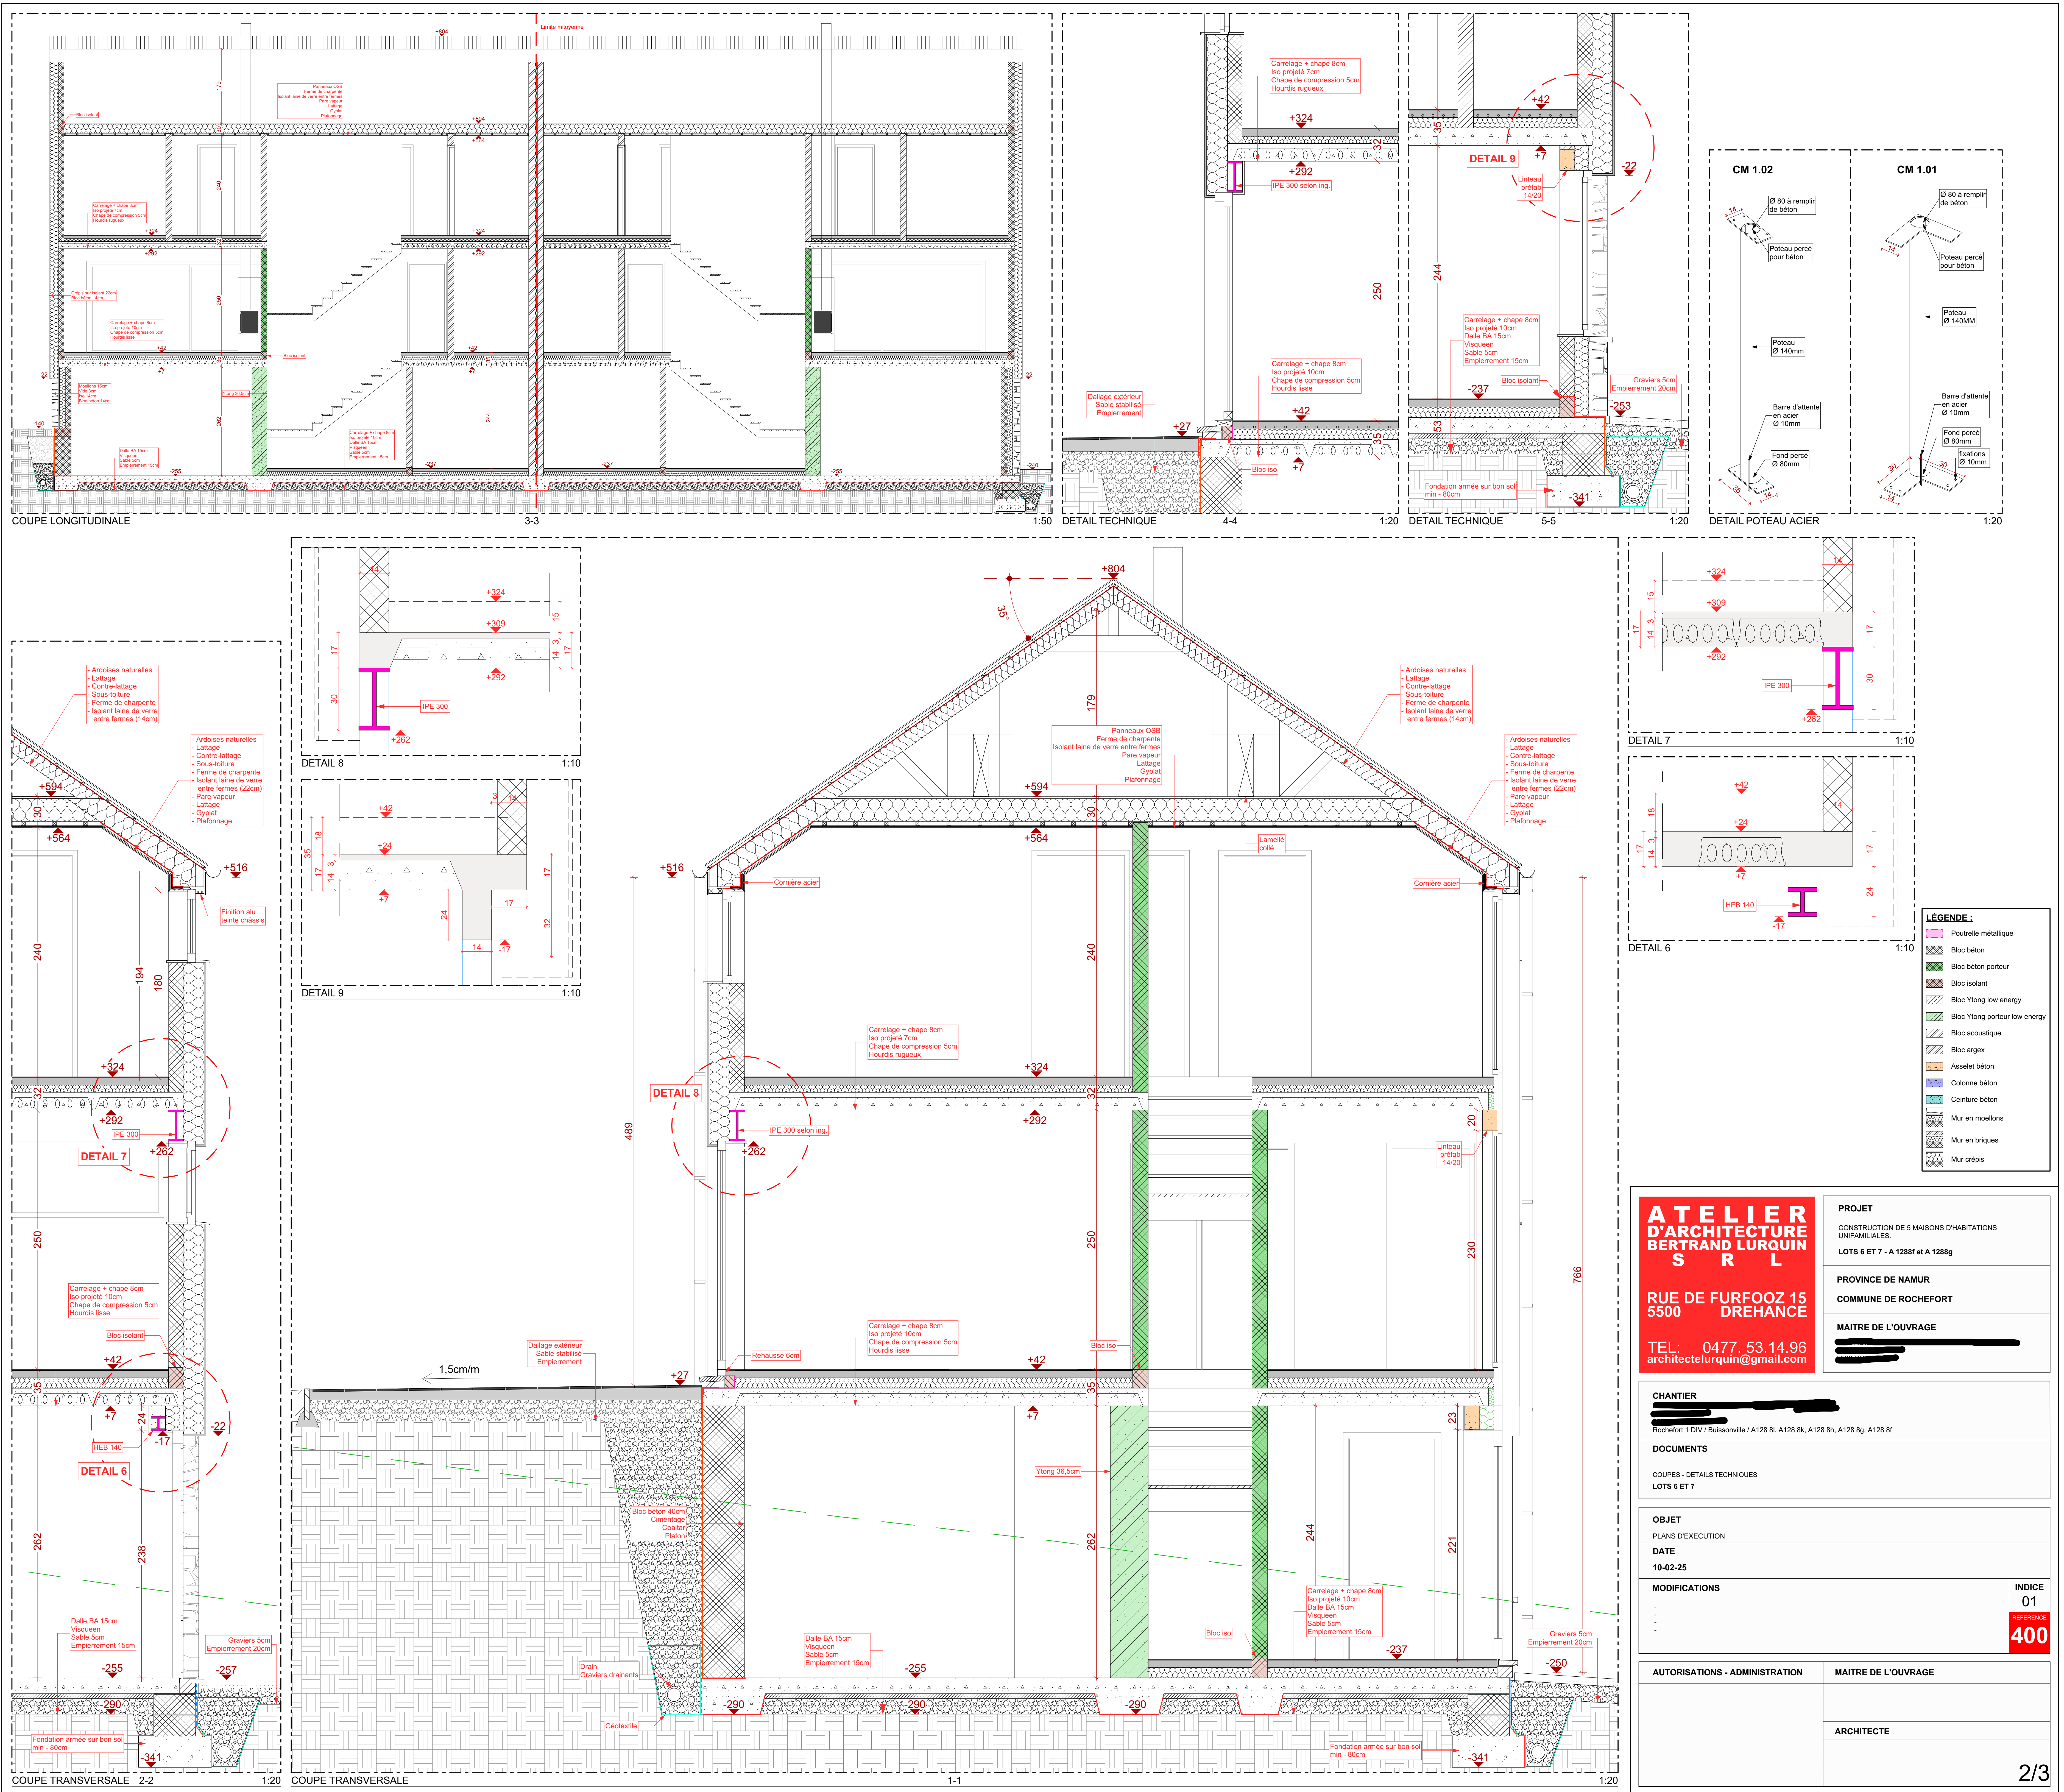

ATELIER D'ARCHITECTURE
BERTRAND LURQUIN S R L

RUE DE FURFOOZ 15
5500 DREHANCE

TEL: 0477.53.14.96
architectelurquin@gmail.com

PROJET
CONSTRUCTION DE 5 MAISONS D'HABITATIONS UNIFAMILIALES.
LOTS 6 ET 7 - A 1288f et A 1288g

PROVINCE DE NAMUR
COMMUNE DE ROCHEFORT

MAITRE DE L'OUVRAGE
[REDACTED]

CHANTIER
[REDACTED]
Rochefort 1 DIV / Buissonville / A128 8i, A128 8k, A128 8h, A128 8g, A128 8f

DOCUMENTS
COUPES - DETAILS TECHNIQUES
LOTS 6 ET 7

OBJET
PLANS D'EXECUTION

DATE
10-02-25

MODIFICATIONS
[REDACTED]

INDICE
01
400

AUTORISATIONS - ADMINISTRATION

MAITRE DE L'OUVRAGE

ARCHITECTE

2/3