


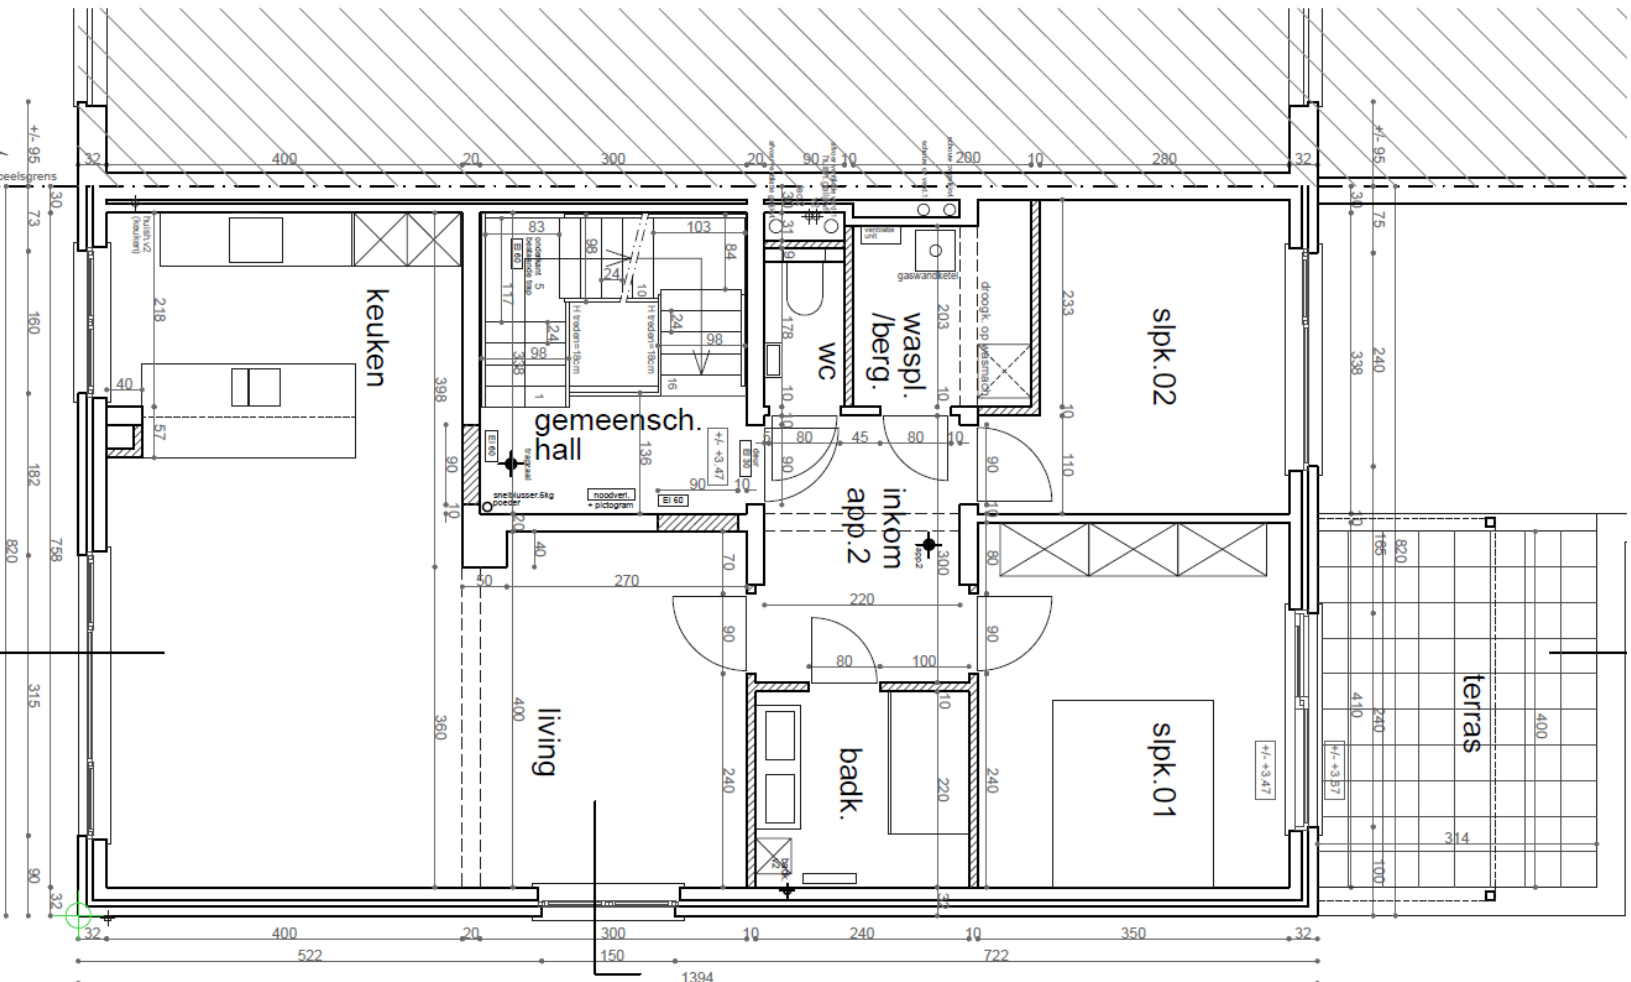

buur
rzeddreef 120
Aalst
..sect.G. nr.178 h6

verdieping 1
a

Immezeeldreef 122
9300 Aalst
4° afd., sect.G. nr.178 h5