


Tel: 341.48.11.

62 rue H. Reuleaux.
4020 LIÈGE.

Electricité: PAQUE.


4020 LIÈGE.

Immeuble: M^r Demoulin. Ch.
11 quai du Barbot.

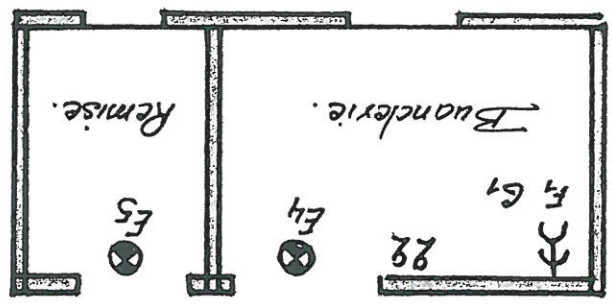


2^{ème} Etage.

Signature Thomas
23/07/93

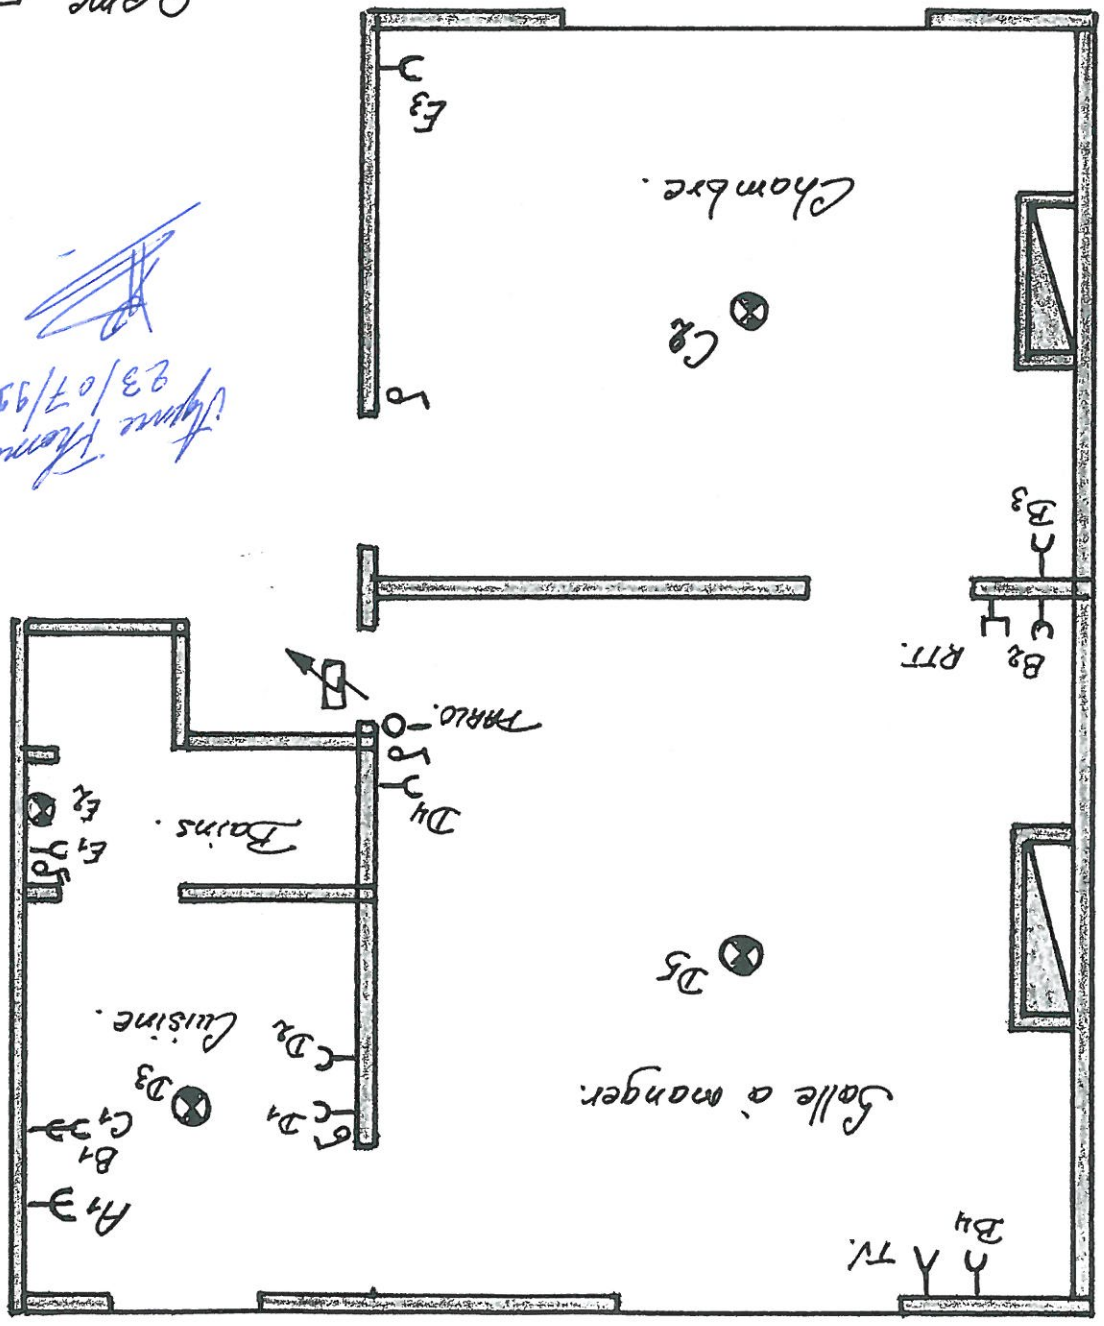

• 2 x 220 V.

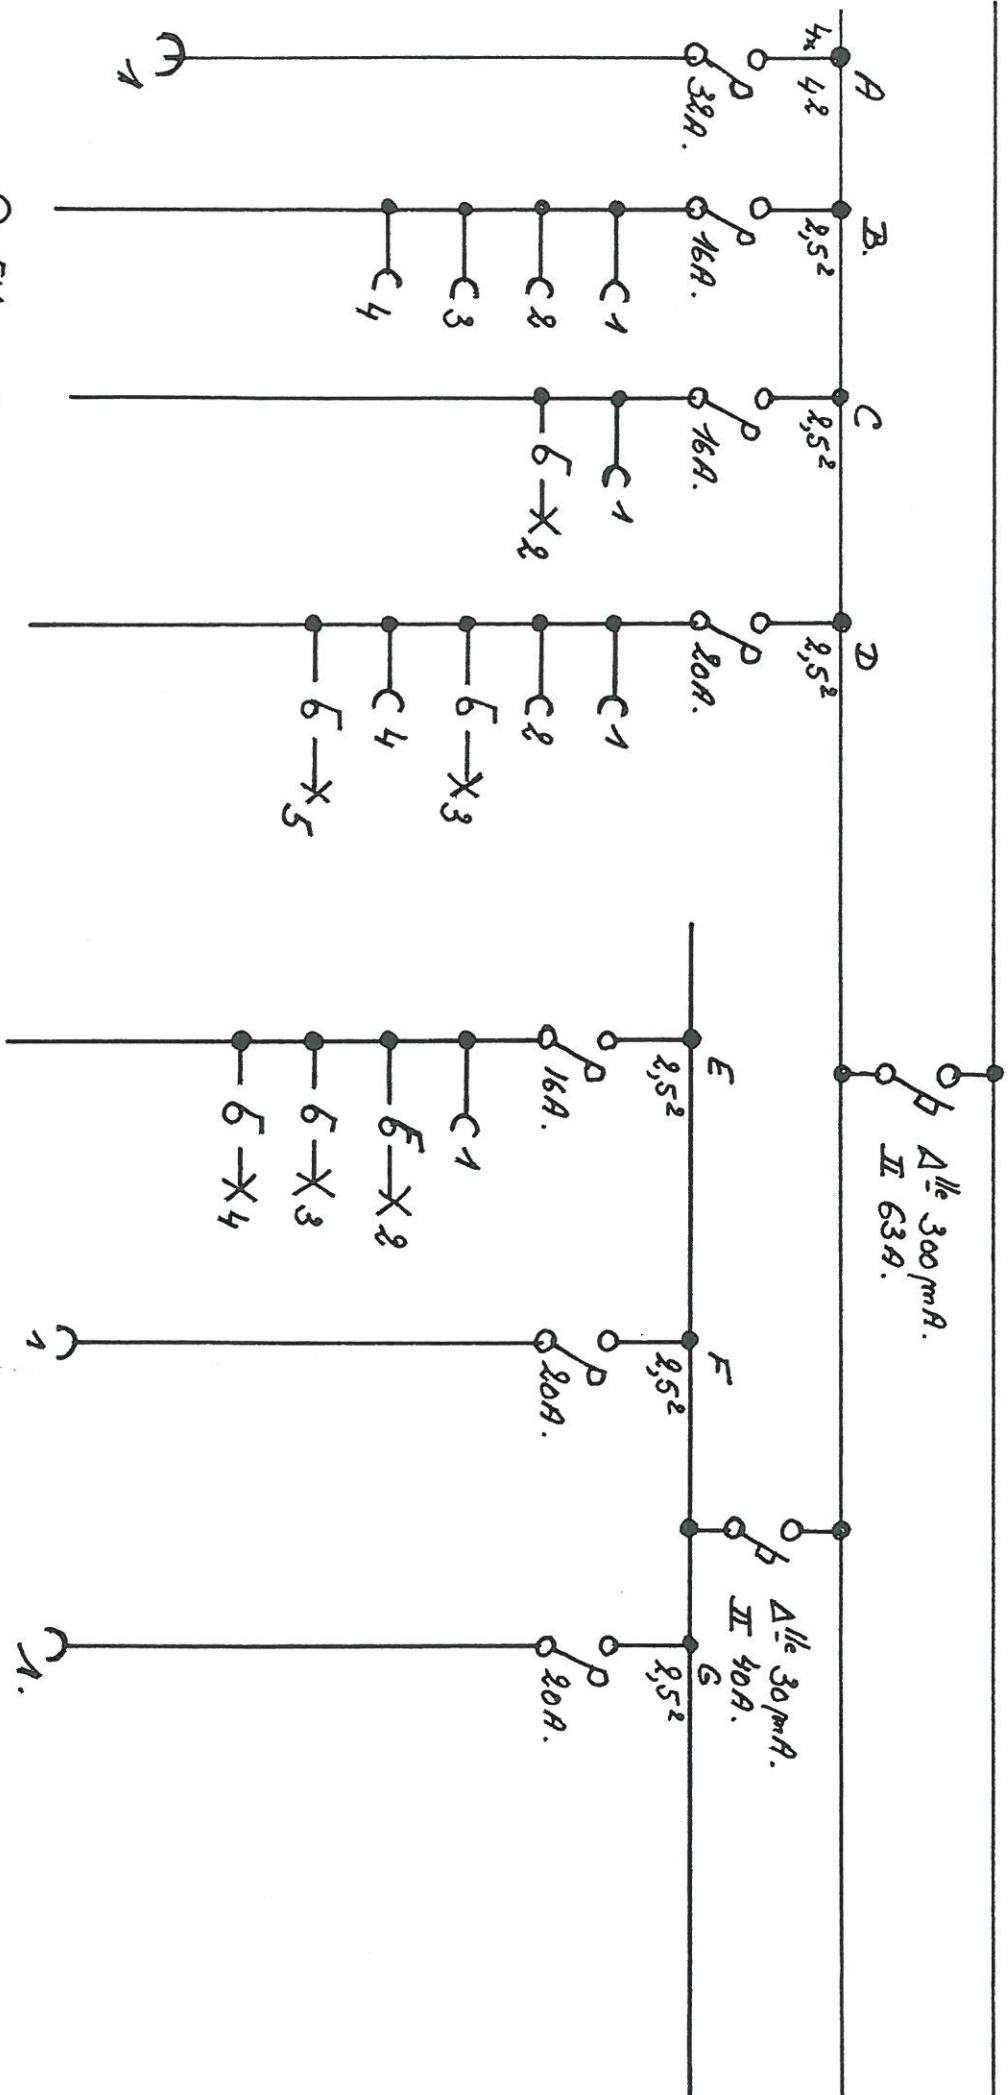

2^{EM} - Etage.

Immeuble: M^r Demoulin.

11 Quai du Barbeau.
4020 Liège.

Electricité: PÂQUE.

62 rue H. Reuleaux.
4020 Liège.

Tel.: 341.48.11.

Stéphane Thomas
23/07/99

[Signature]