

PROJET DE PETIT MAISON A CONSTRUIRE DANS LA RUE PROJETEE ABOUTISSANT RUE KELLE ET DAVID VAN BEVER A WOLLEWE-PI-PIERRE.


ECHELLE : 2 CM. PAR MÈTRE.

Vu et approuvé pour être annexé
à notre arrêté n° en date de ce jour
10

PAR ORDONNANCE

Le Secrétaire,
Le Bourgmestre,

Edouard

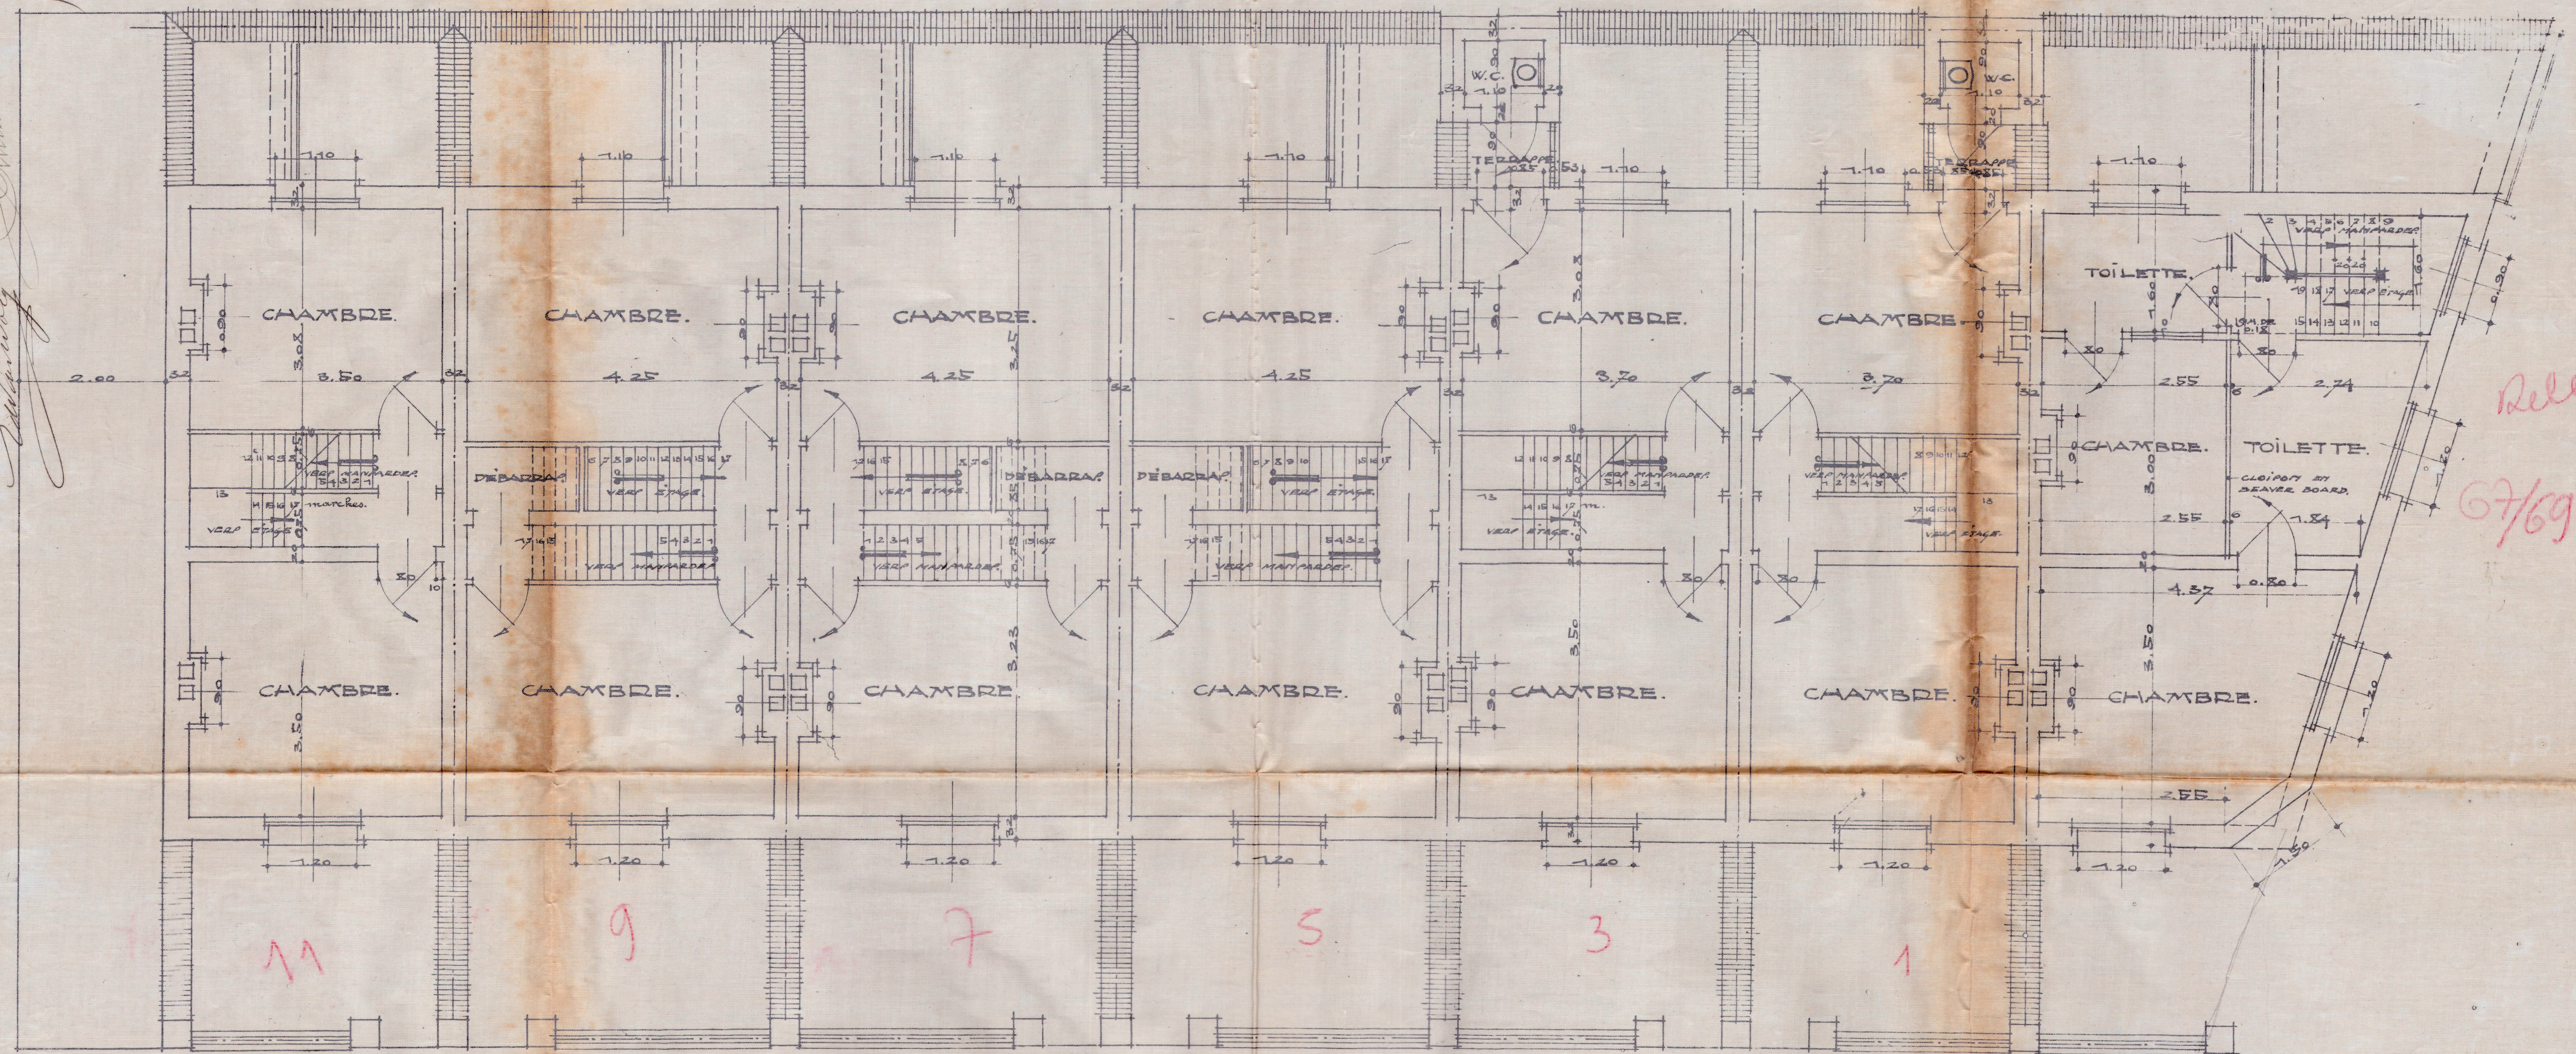

PLAN DE L'ÉTAGE.

F. Meyer

APProuvé par l'ARCHITECTE POURRICHIE,
BRUNTE-LE-COMTE, LE 5 MAI 1924.

Blanchin