


PROJET DE PETIT MAISON A COMPTOIR DANS LA RUE PROJETEE ABOUTISSANT RUE KELLE ET DAVID VAN BEVER A WOLLIWE-PAINT-PIEDRE.

ECHELLE: 2 CM. PAR METRE.

2.000 D
PAINT-PIEDRE.
Puits Perdu

Vu et approuvé pour être annexé
à notre arrêté n° en date de ce jour
WOLLIWE-PAINT-PIEDRE, le 19
PAR ORDONNANCE
Le Secrétaire, Le Bourgmestre,

Le Secrétaire,
PAR ORDONNANCE
Le Bourgmestre,

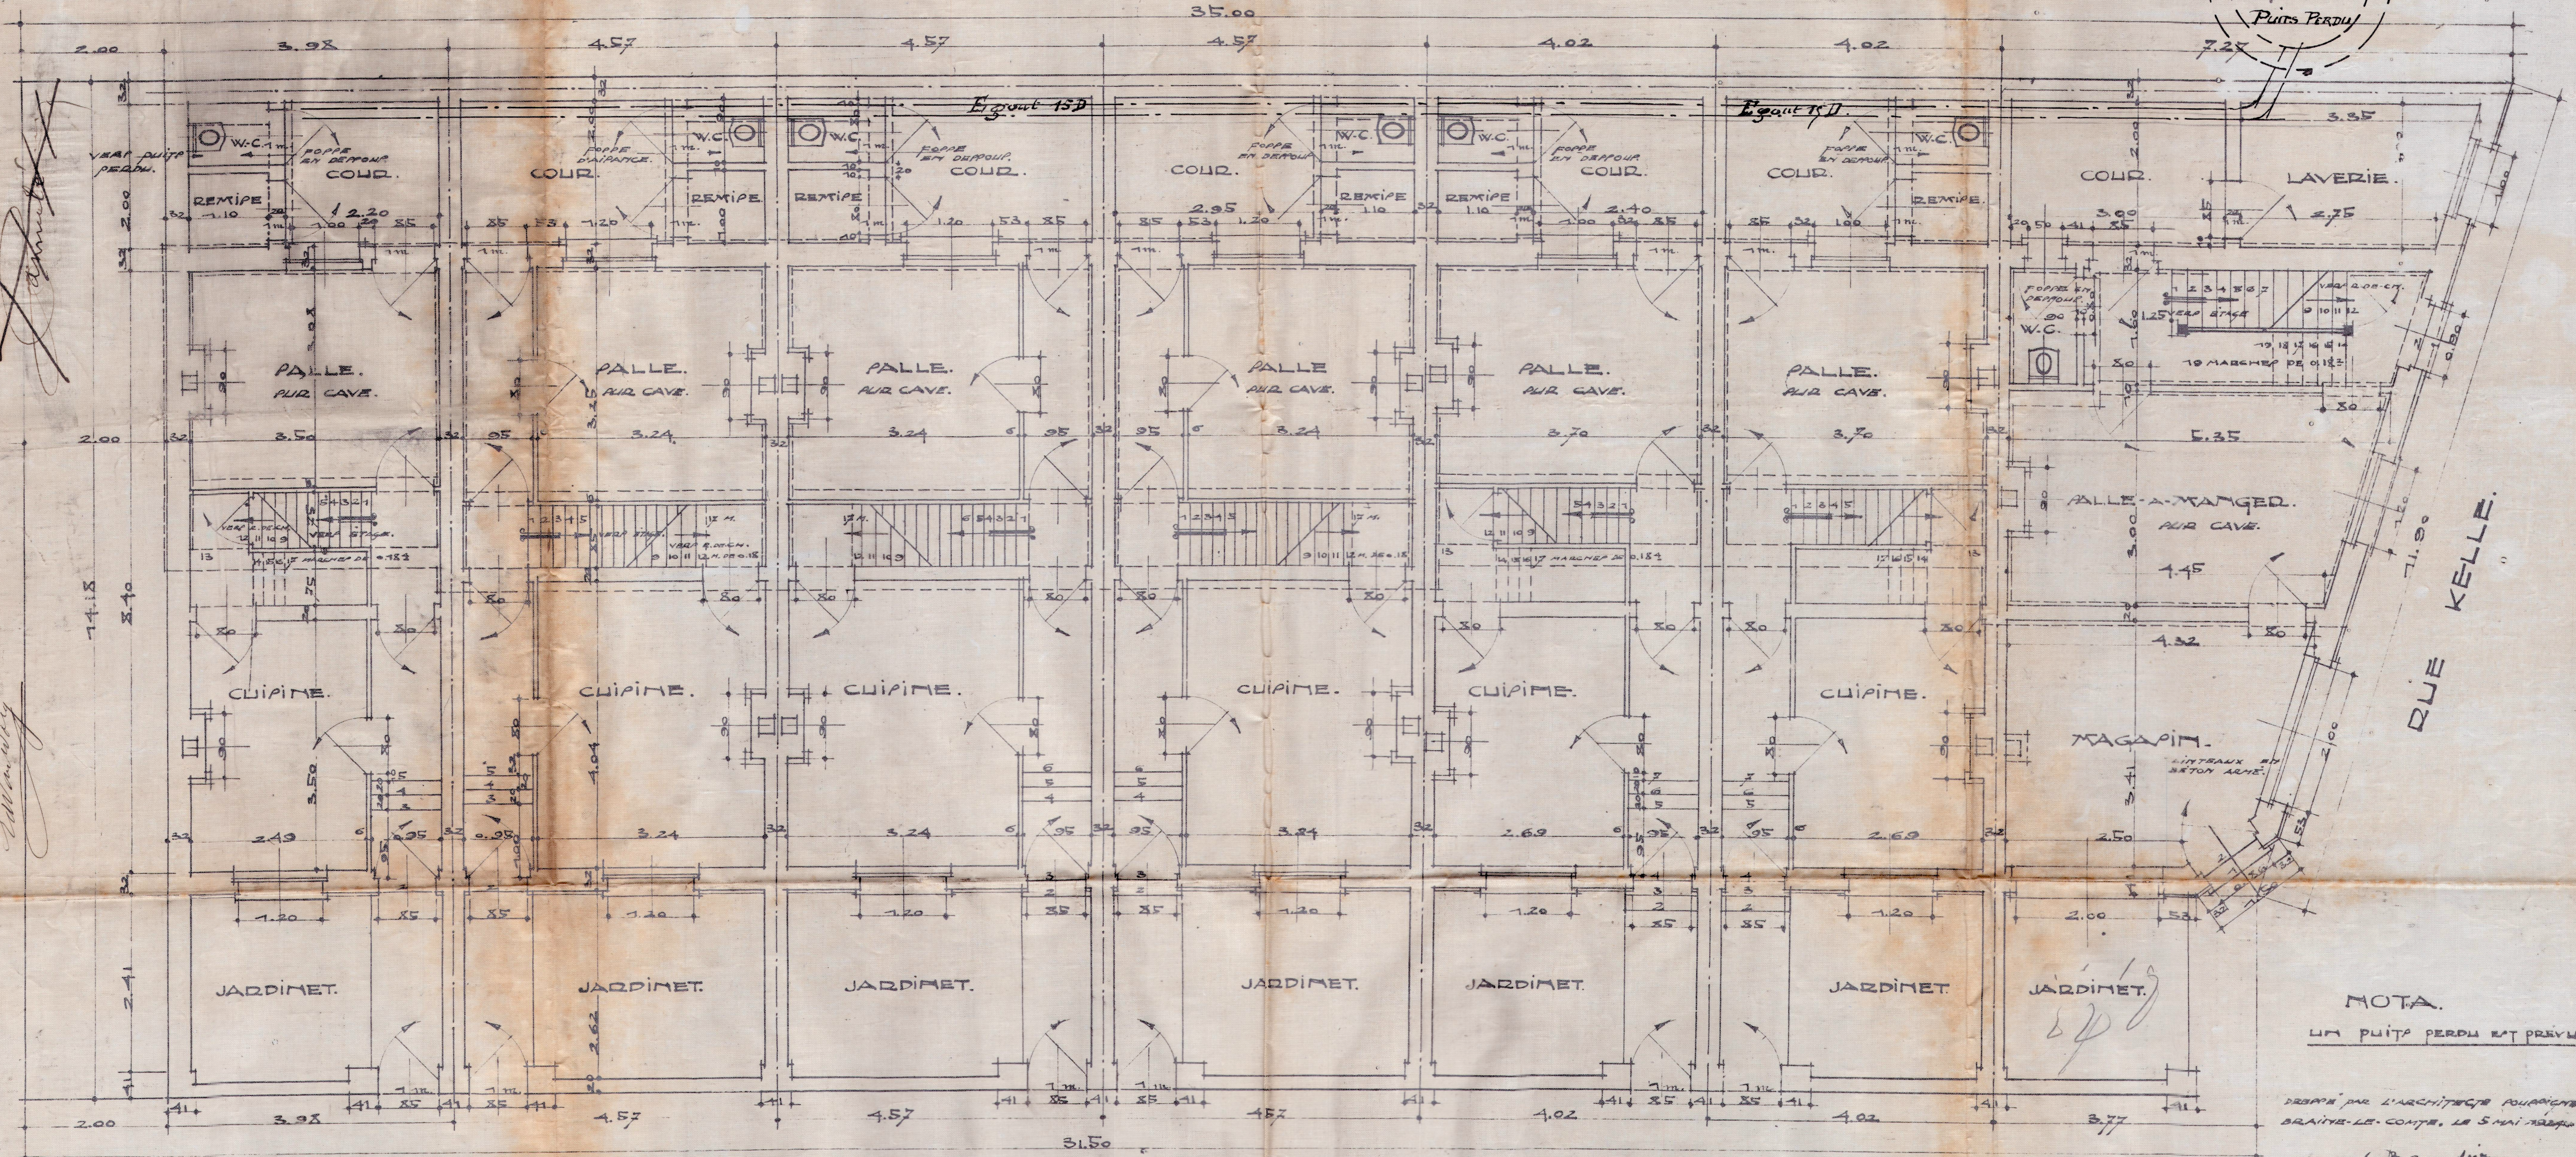

NOTA.
UN Puits PERDU EST PREVU.

DRESSÉ PAR L'ARCHITECTE POUR L'ÉTAT
BRUXELLES, LE 5 MAI 1900.

(Signature)

PLAN DU REZ-DE-CHAUSSEE.