
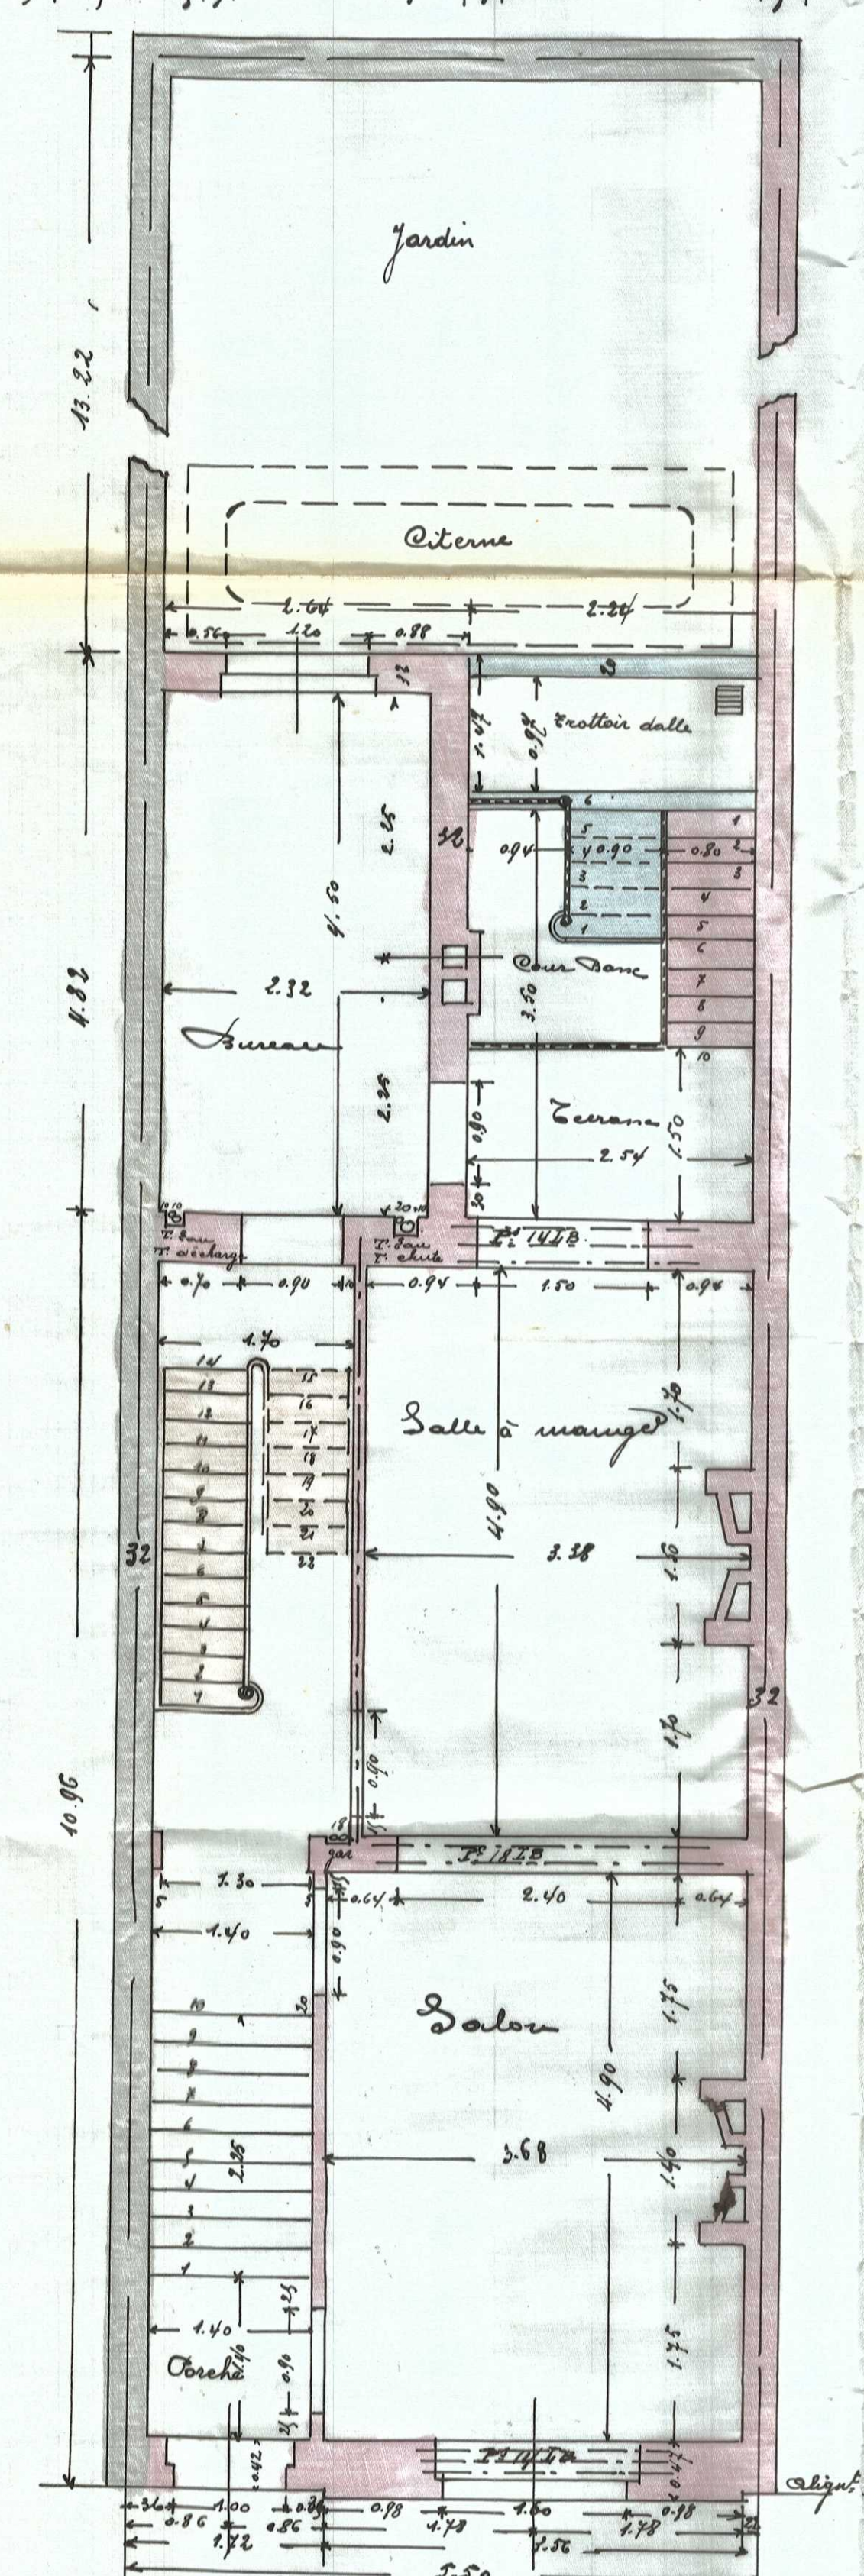



U. 100000
Travaux publics, les 20
Jardins de - 1. Avril 1910

Jardins principaux

Ech. de 0.05 par m.

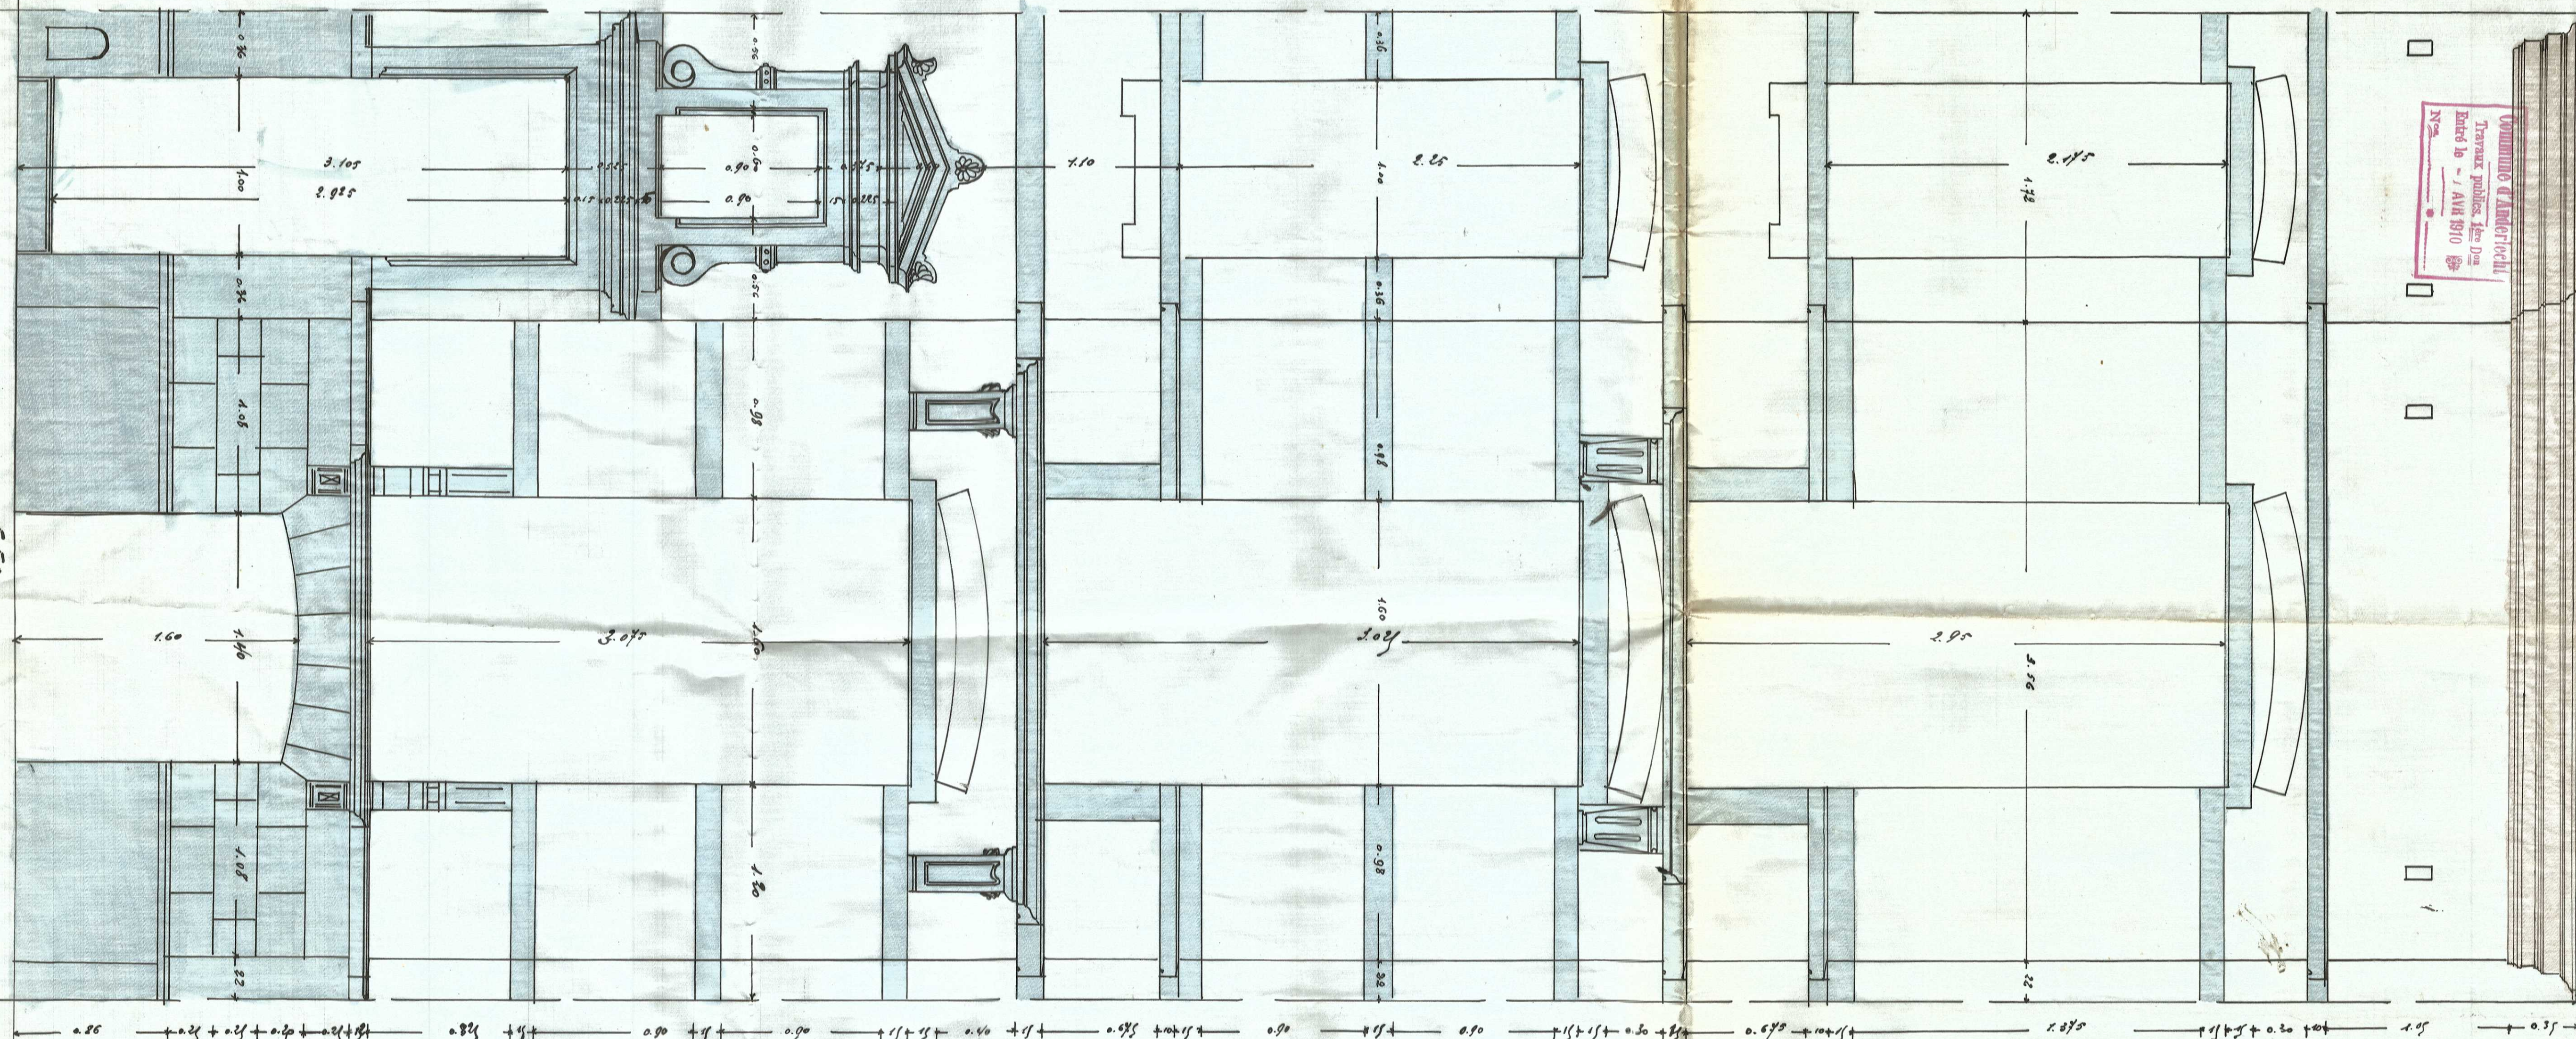


Rev. de chaussée

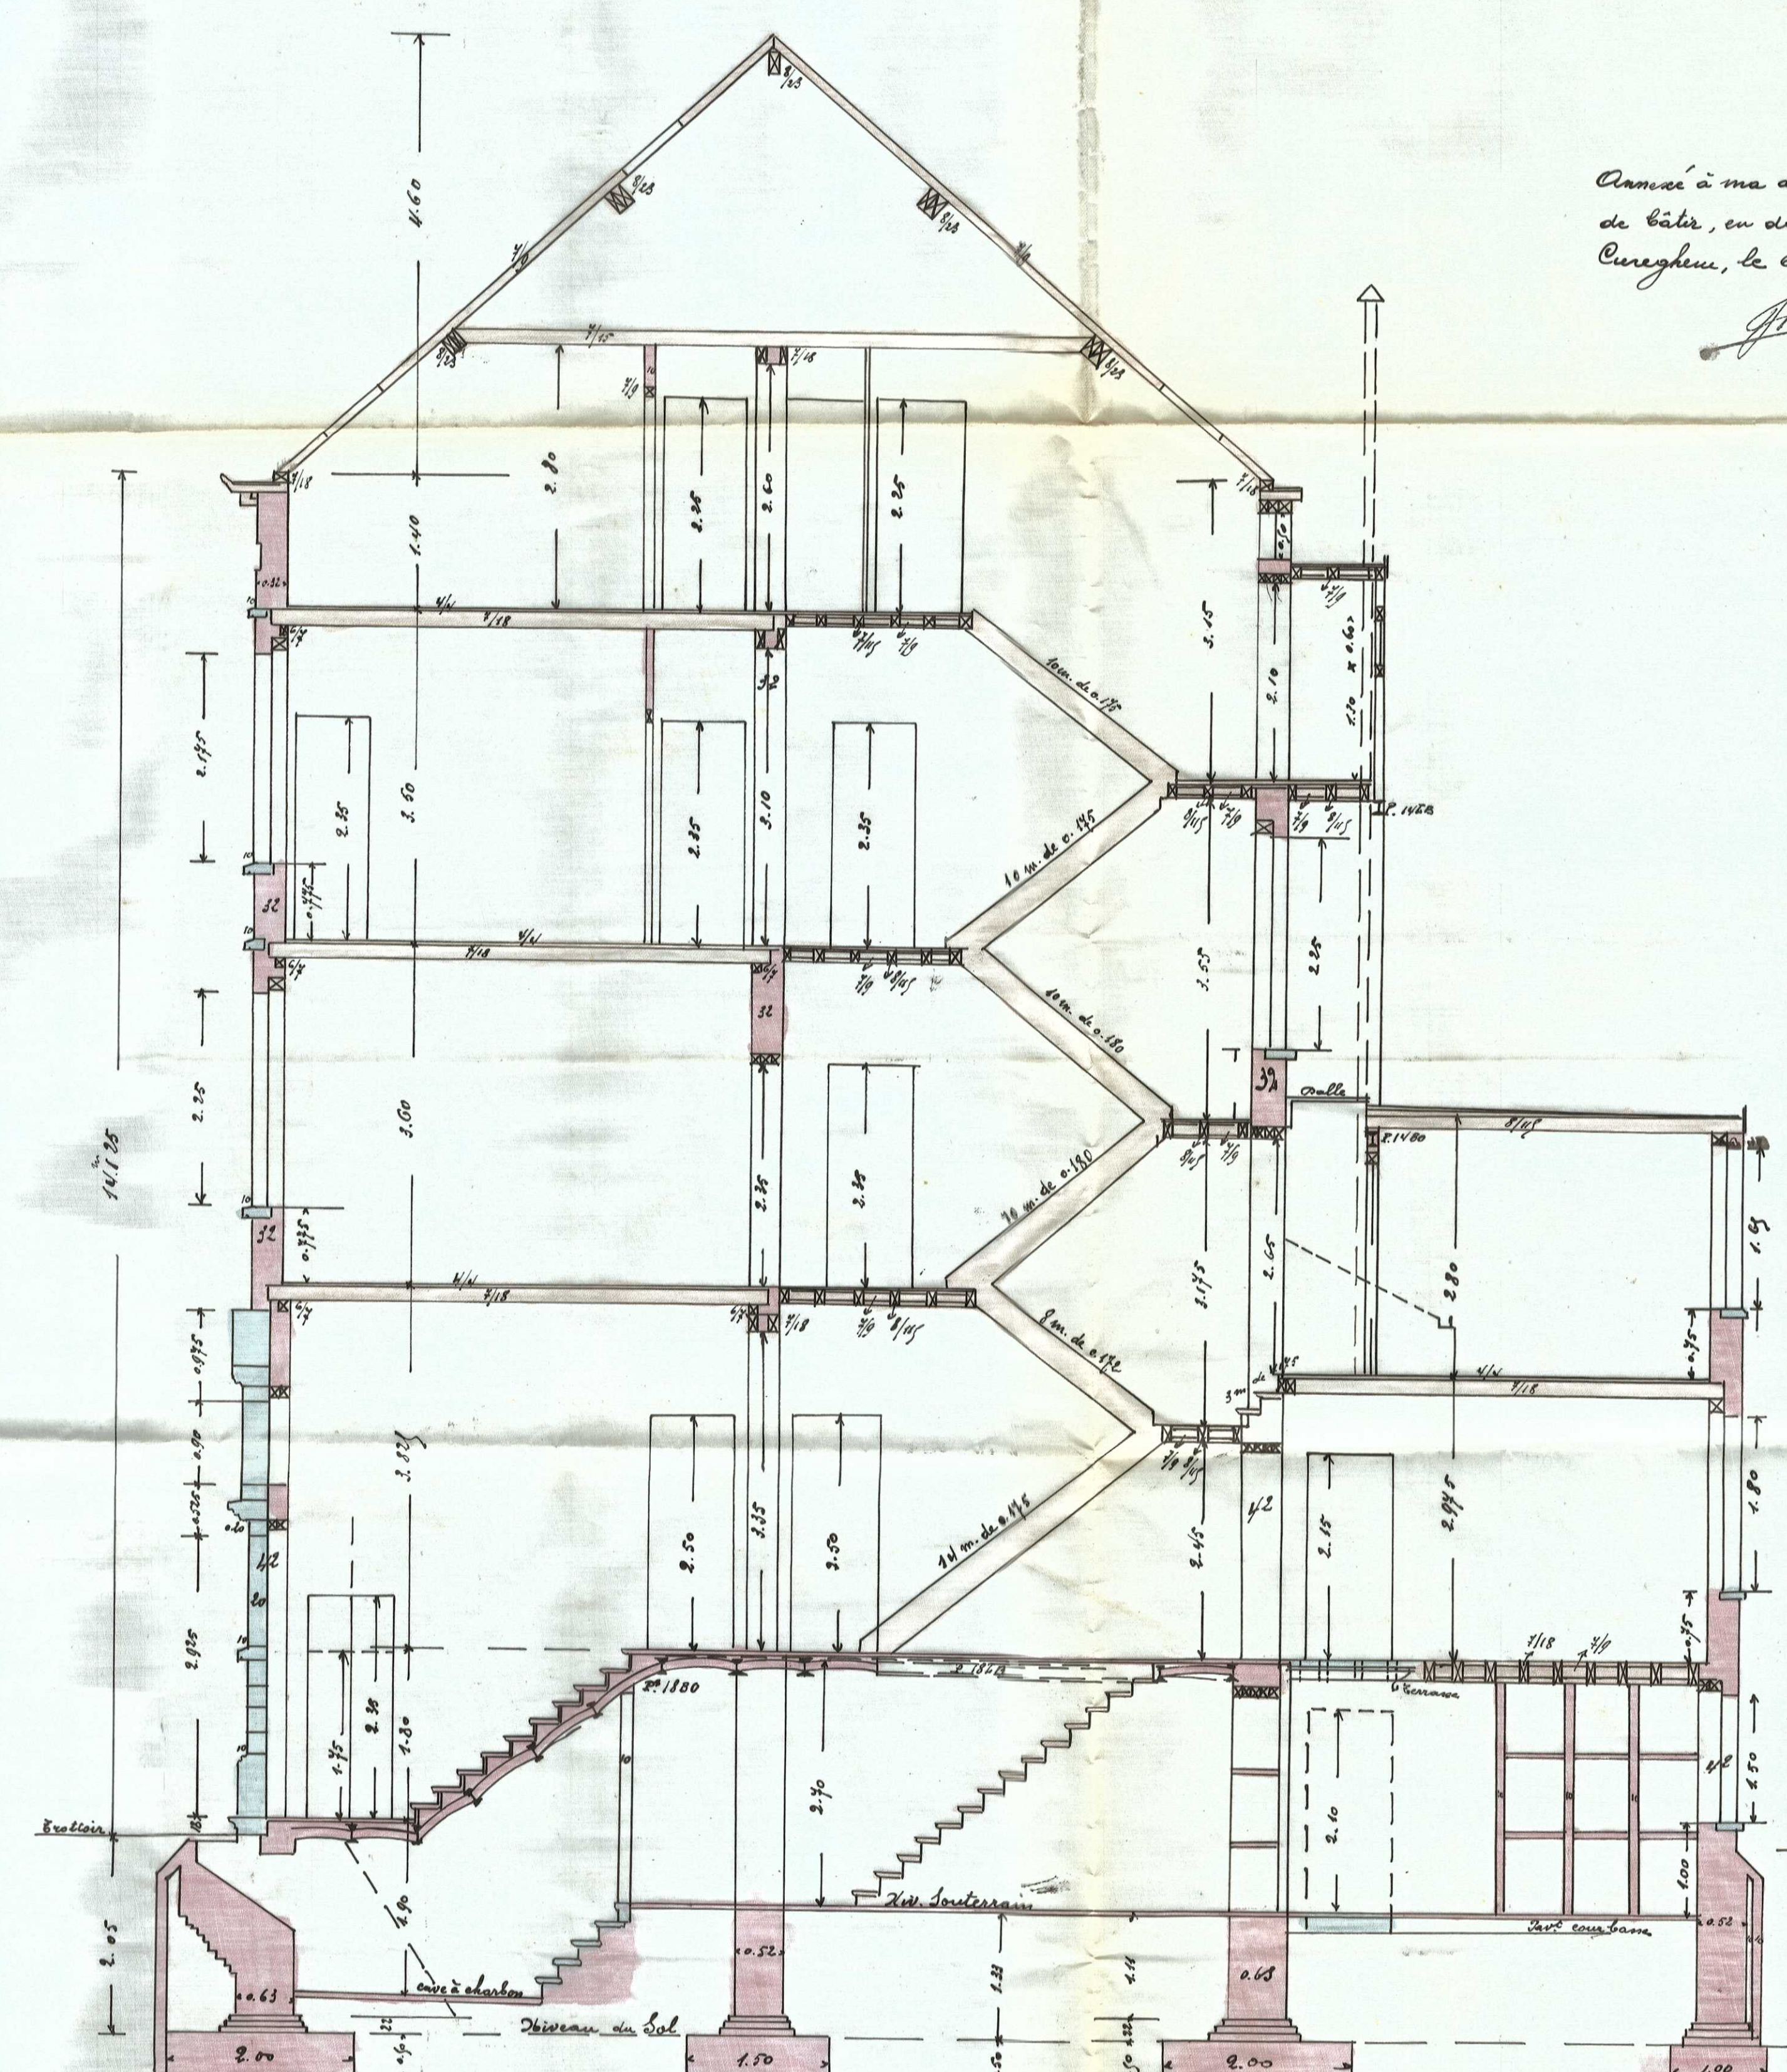

Ech. de 0.05 par m.

Coupe longitudinale

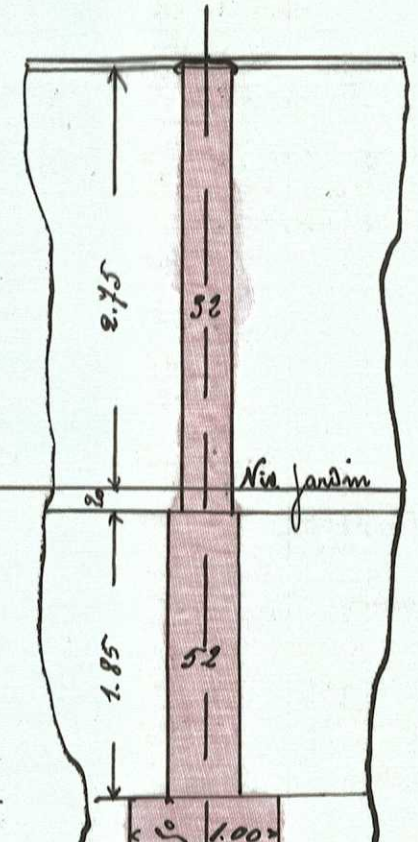

Clôture

Donnée à ma demande en autorisation
de bâtir, en date de ce jour
Cureghem, le 6 Avril 1910.

[Signature]