

— DAKBEDEKKING, MET RODE PANNEN

— HANGGOOI IN ZINK 14.


— AFLOOP R.W. IN ZINK 12 ϕ 8

— RODE BEZANDE GEVELSTEEN


— RAAMDORPELS IN CERAMIEK

— DEURDORPELS IN ARDUIN


— METALEN OPKLAPBARE POORT.

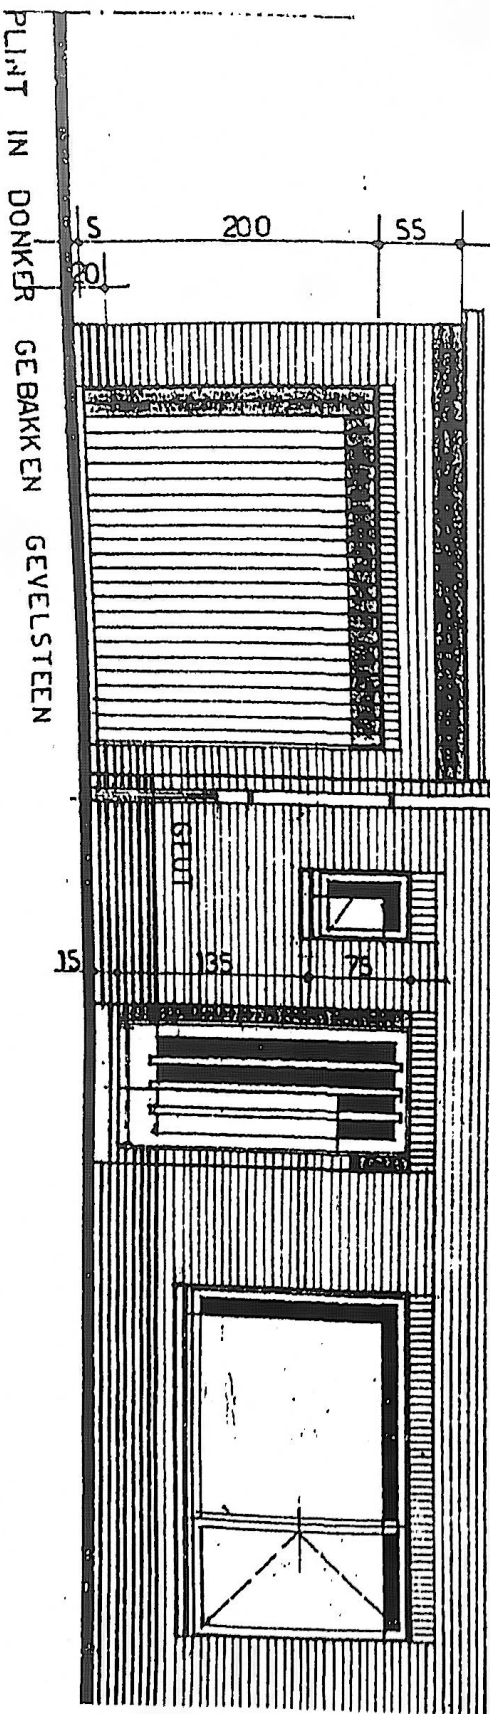

VOORGEVEL

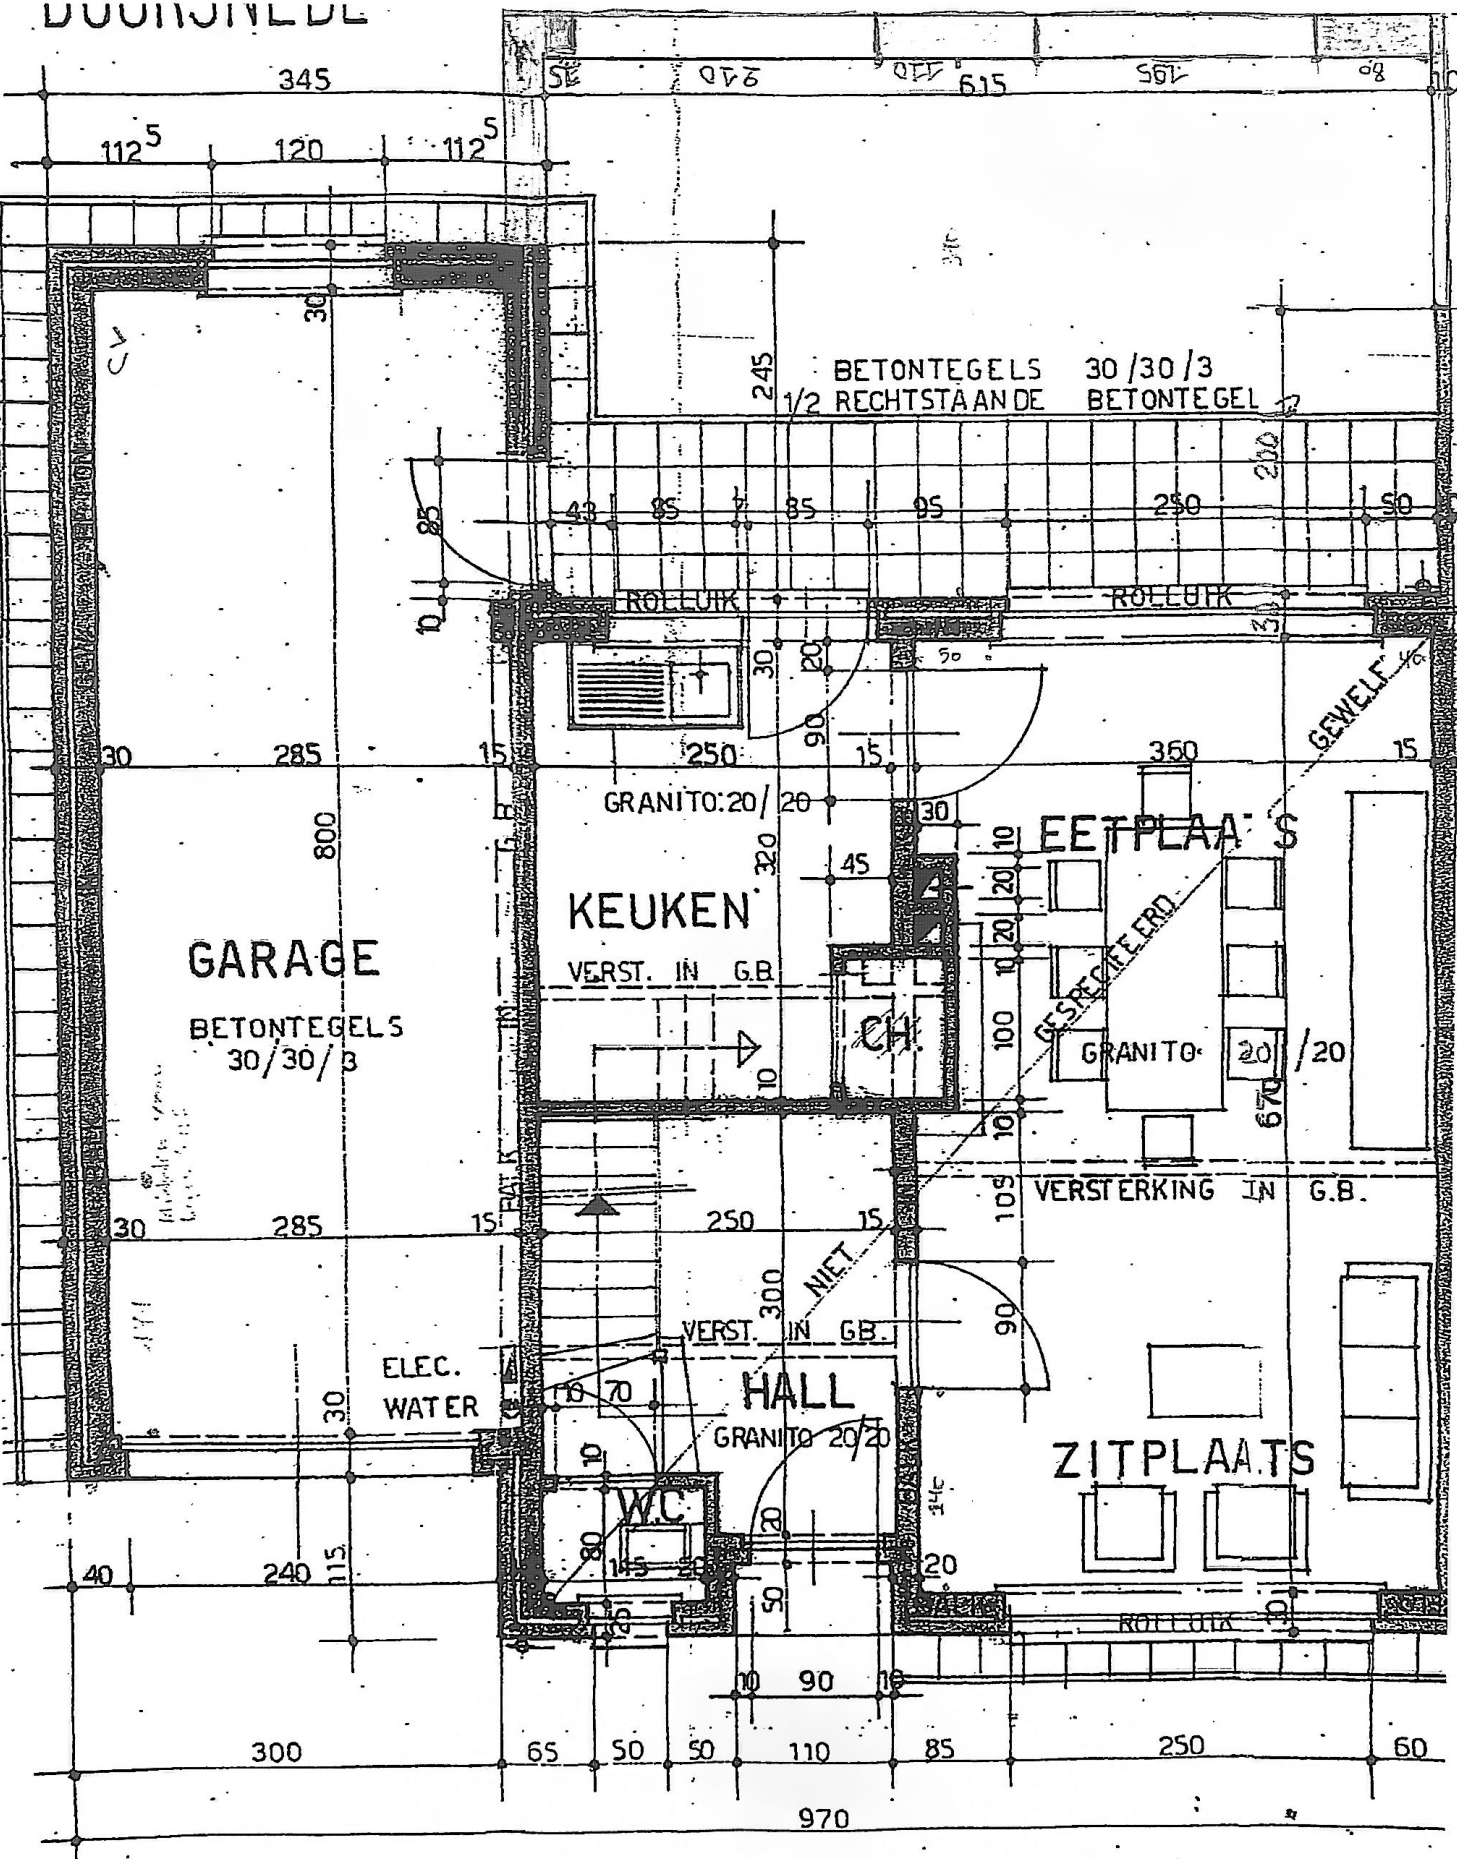

GELIJKVLOERS.

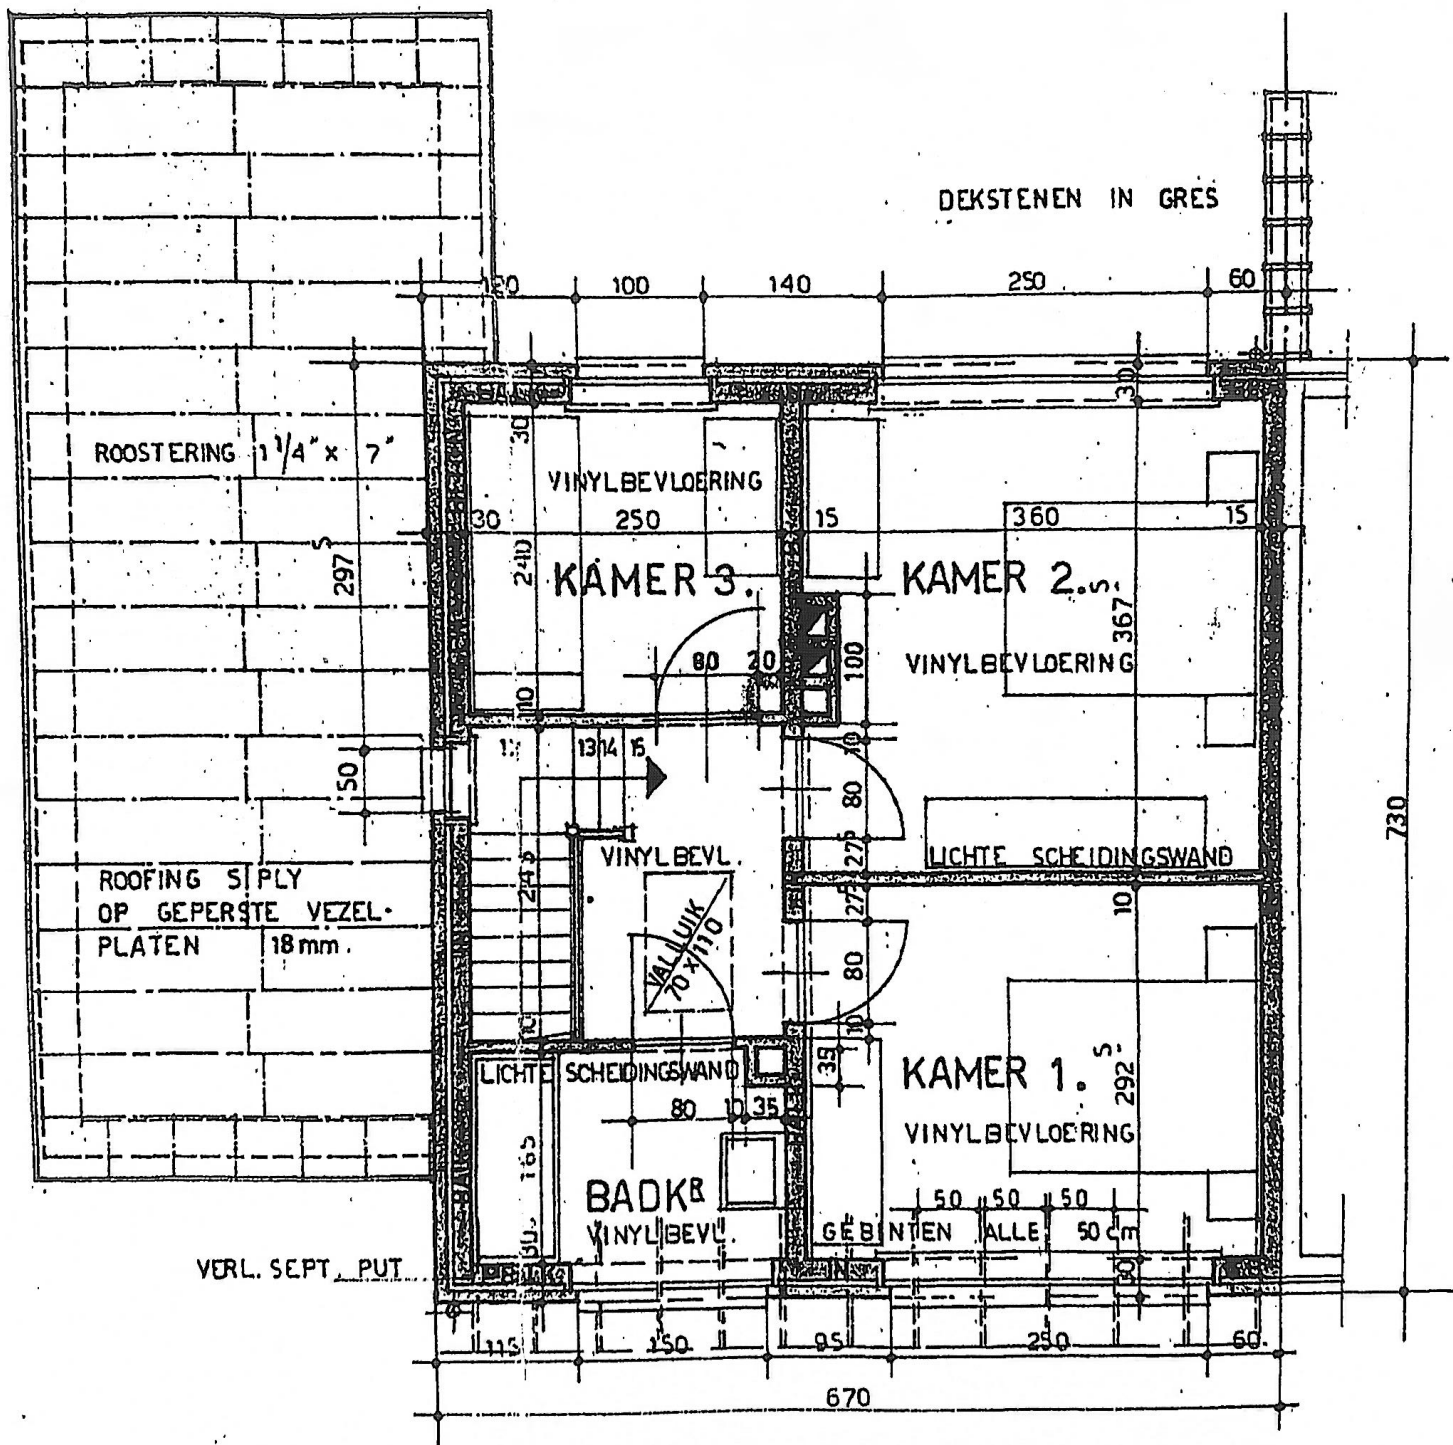

VERDIEPING.

