

PROCES-VERBAL DE MESURAGE ET DE BORNAGE

L'an deux mille dix-huit, le vingt novembre
Je soussigné **Denis BONJEAN**, Géomètre-Expert, assermenté près le Tribunal de 1ère Instance de MARCHE-EN-FAMENNE, inscrit au Tableau du Conseil Fédéral des Géomètres-Experts sous le numéro GEO 081081 et dont les bureaux sont établis à 6990 – HOTTON – Rue des Vergers, 26 - Gsm : 0486/134 183 – Fax : 084/45 64 90 Mail : info@denisbonjean.be

Agissant à la requête de :

Mr Pierre BRASSEUR, domicilié à 6997 - MELINES - Rue de l'Isbelle, 3

Propriétaire d'un bien sis à 6997 – MELINES - Rue de l'Isbelle, 3
4°div./SOY – Section C – 1455 F & 1453 C

et d'autre part :

ADMINISTRATION COMMUNALE D'EREZEE, 6997 – EREZEE, Rue des Combattants, 15

Propriétaire du domaine public à 6997 – MELINES

Déclare m'être rendu sur les lieux en date du 20 novembre 2018 afin d'établir la limite entre la propriété de Mr BRASSEUR et le domaine public.

La limite entre la propriété de Mr BRASSEUR et le domaine public se faisant par les points A-B-C-D-E-F-G-H-I-J, dont les coordonnées et descriptifs sont repris au plan annexé et dressé suivant la situation cadastrale, corroborée par la situation des lieux.

Les biens issus de ce plan de mesurage supporteront toutes les servitudes en découlant.

Les parties signent ci-dessous pour accord sur le mesurage, acceptent les limites ainsi fixées et s'en interdisent toute réclamation ultérieure.

Dressé en mes bureaux à la date que susmentionnée en six exemplaires, deux étant destinés à l'enregistrement pour valoir ce que de droit.

Denis BONJEAN
Géomètre – Expert

Mr Pierre BRASSEUR

Mr F. WARZEE
Directeur Général



Mr M. JACQUET
Bourgmestre


PROVINCE DE LUXEMBOURG COMMUNE D'EREZEE

PLAN DE MESURAGE ET DE BORNAGE

de parcelles cadastrées ou l'ayant été :

4ème div./SOY - Section C

N° : 1453 C & 1455 F

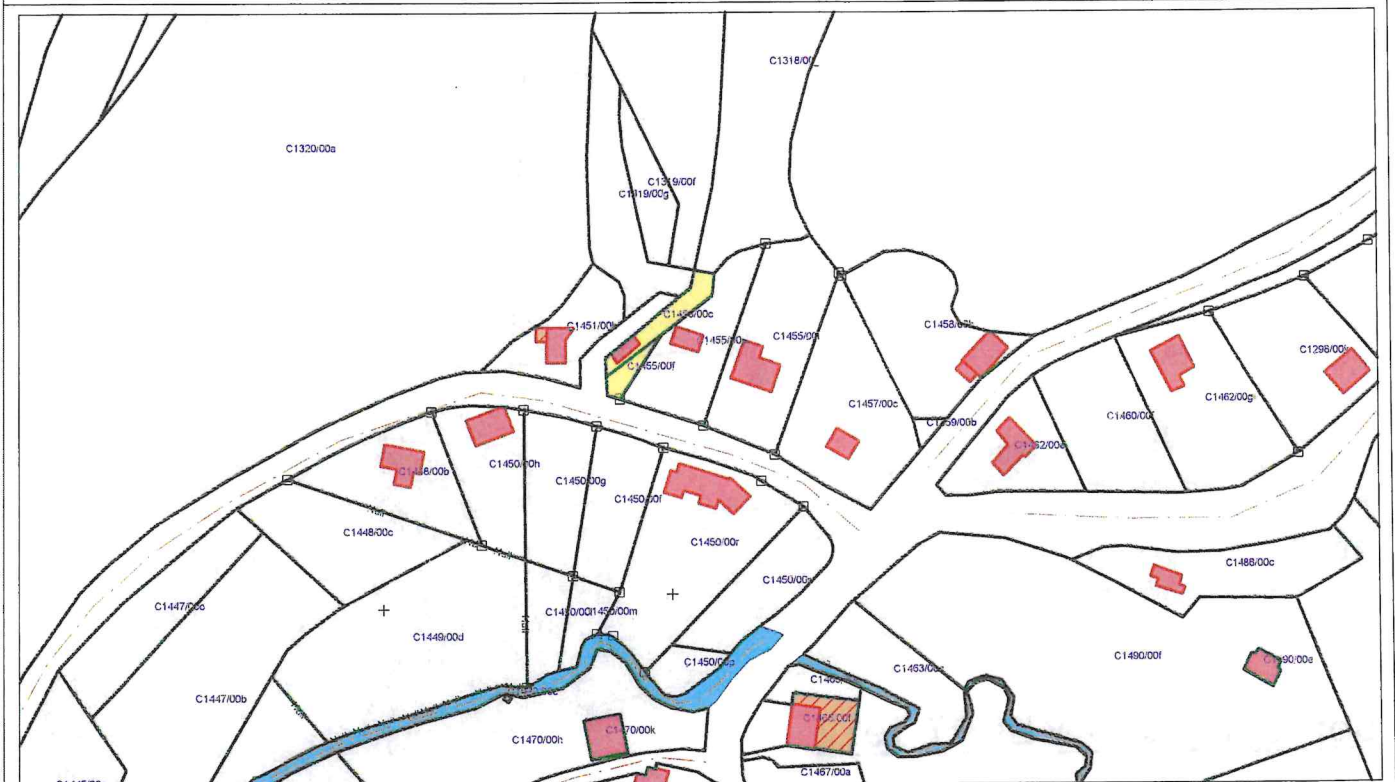

LEGENDE


- Rivet
- Nouvelle borne
- Limite cadastrale
- Clôture barbelés
- Division
- Haie existante
- Voirie
- Filet d'eau
- Bâtiment existant
- Chemin
- Propriété Pierre BRASSEUR

PLAN DE MESURAGE
& DE BORNAGE

Pierre BRASSEUR

Rue de l'Isbelle, 3
6997 - MELINES

Echelle : 1/200 - le 20/11/2018

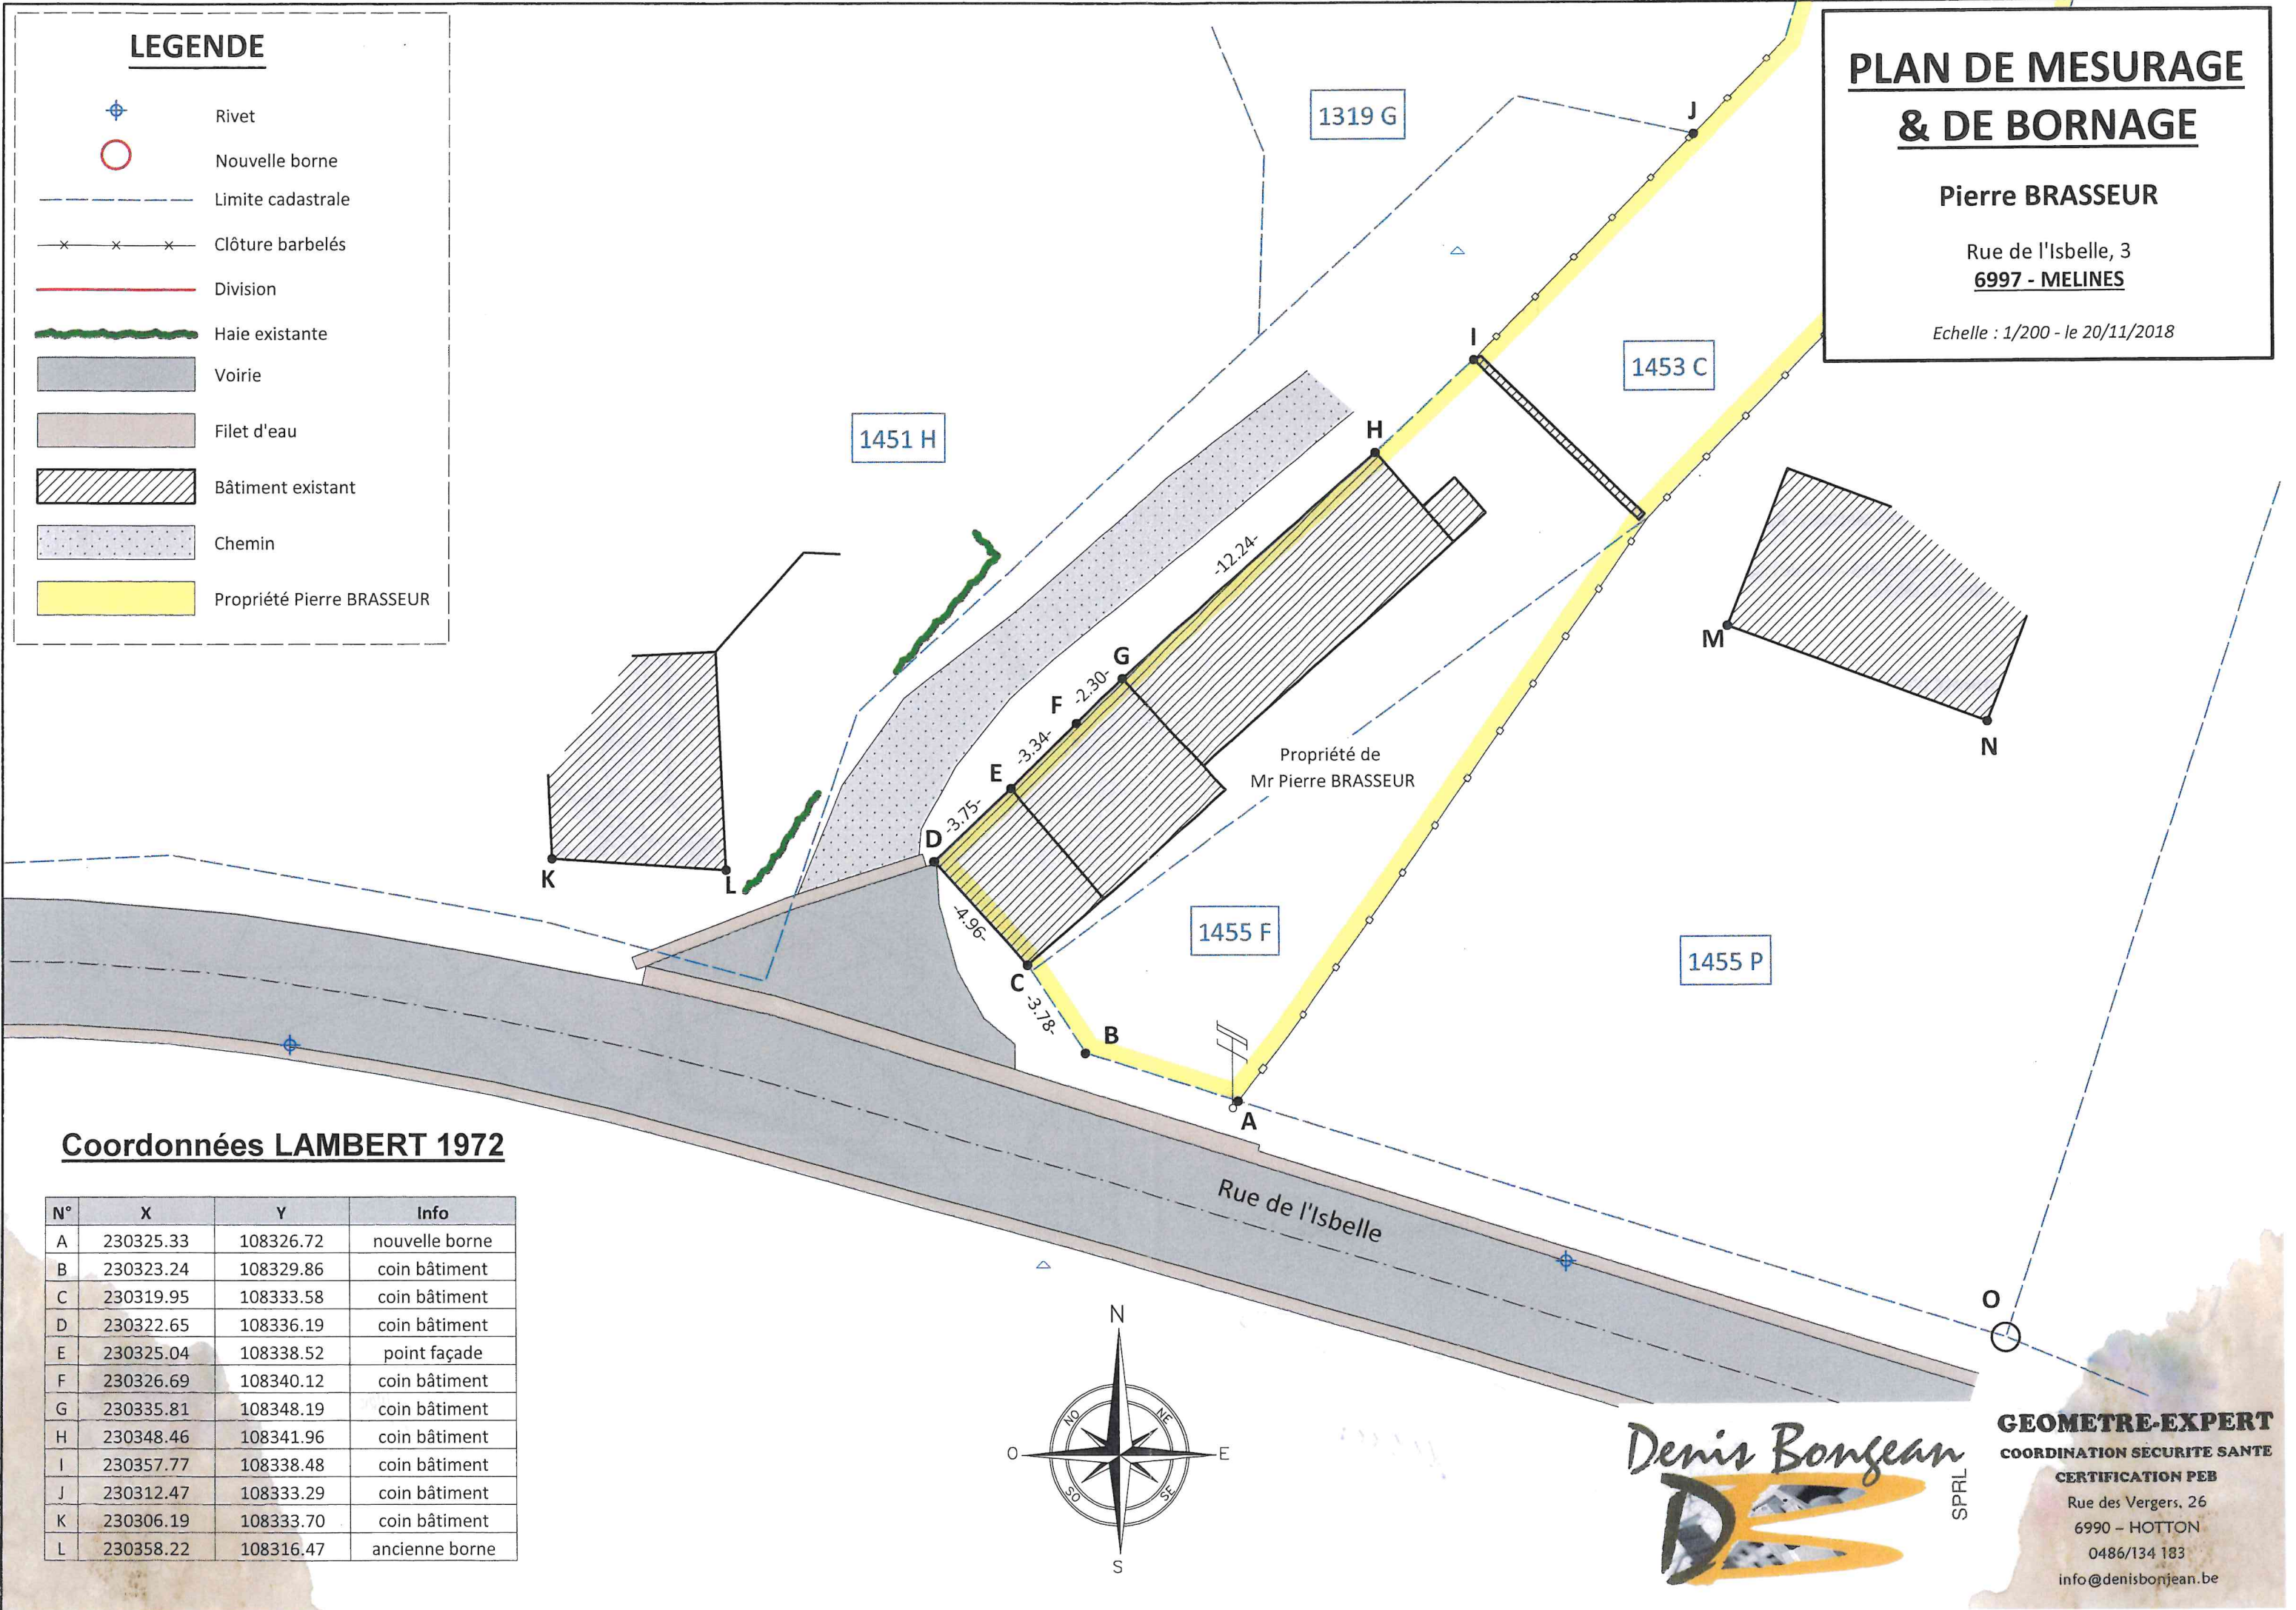

Coordonnées LAMBERT 1972

N°	X	Y	Info
A	230325.33	108326.72	nouvelle borne
B	230323.24	108329.86	coin bâtiment
C	230319.95	108333.58	coin bâtiment
D	230322.65	108336.19	coin bâtiment
E	230325.04	108338.52	point façade
F	230326.69	108340.12	coin bâtiment
G	230335.81	108348.19	coin bâtiment
H	230348.46	108341.96	coin bâtiment
I	230357.77	108338.48	coin bâtiment
J	230312.47	108333.29	coin bâtiment
K	230306.19	108333.70	coin bâtiment
L	230358.22	108316.47	ancienne borne

GEOMETRE-EXPERT
COORDINATION SECURITE SANTE
CERTIFICATION FEB
Rue des Vergers, 26
6990 - HOTTON
0486/134 183
info@denisbonjean.be