


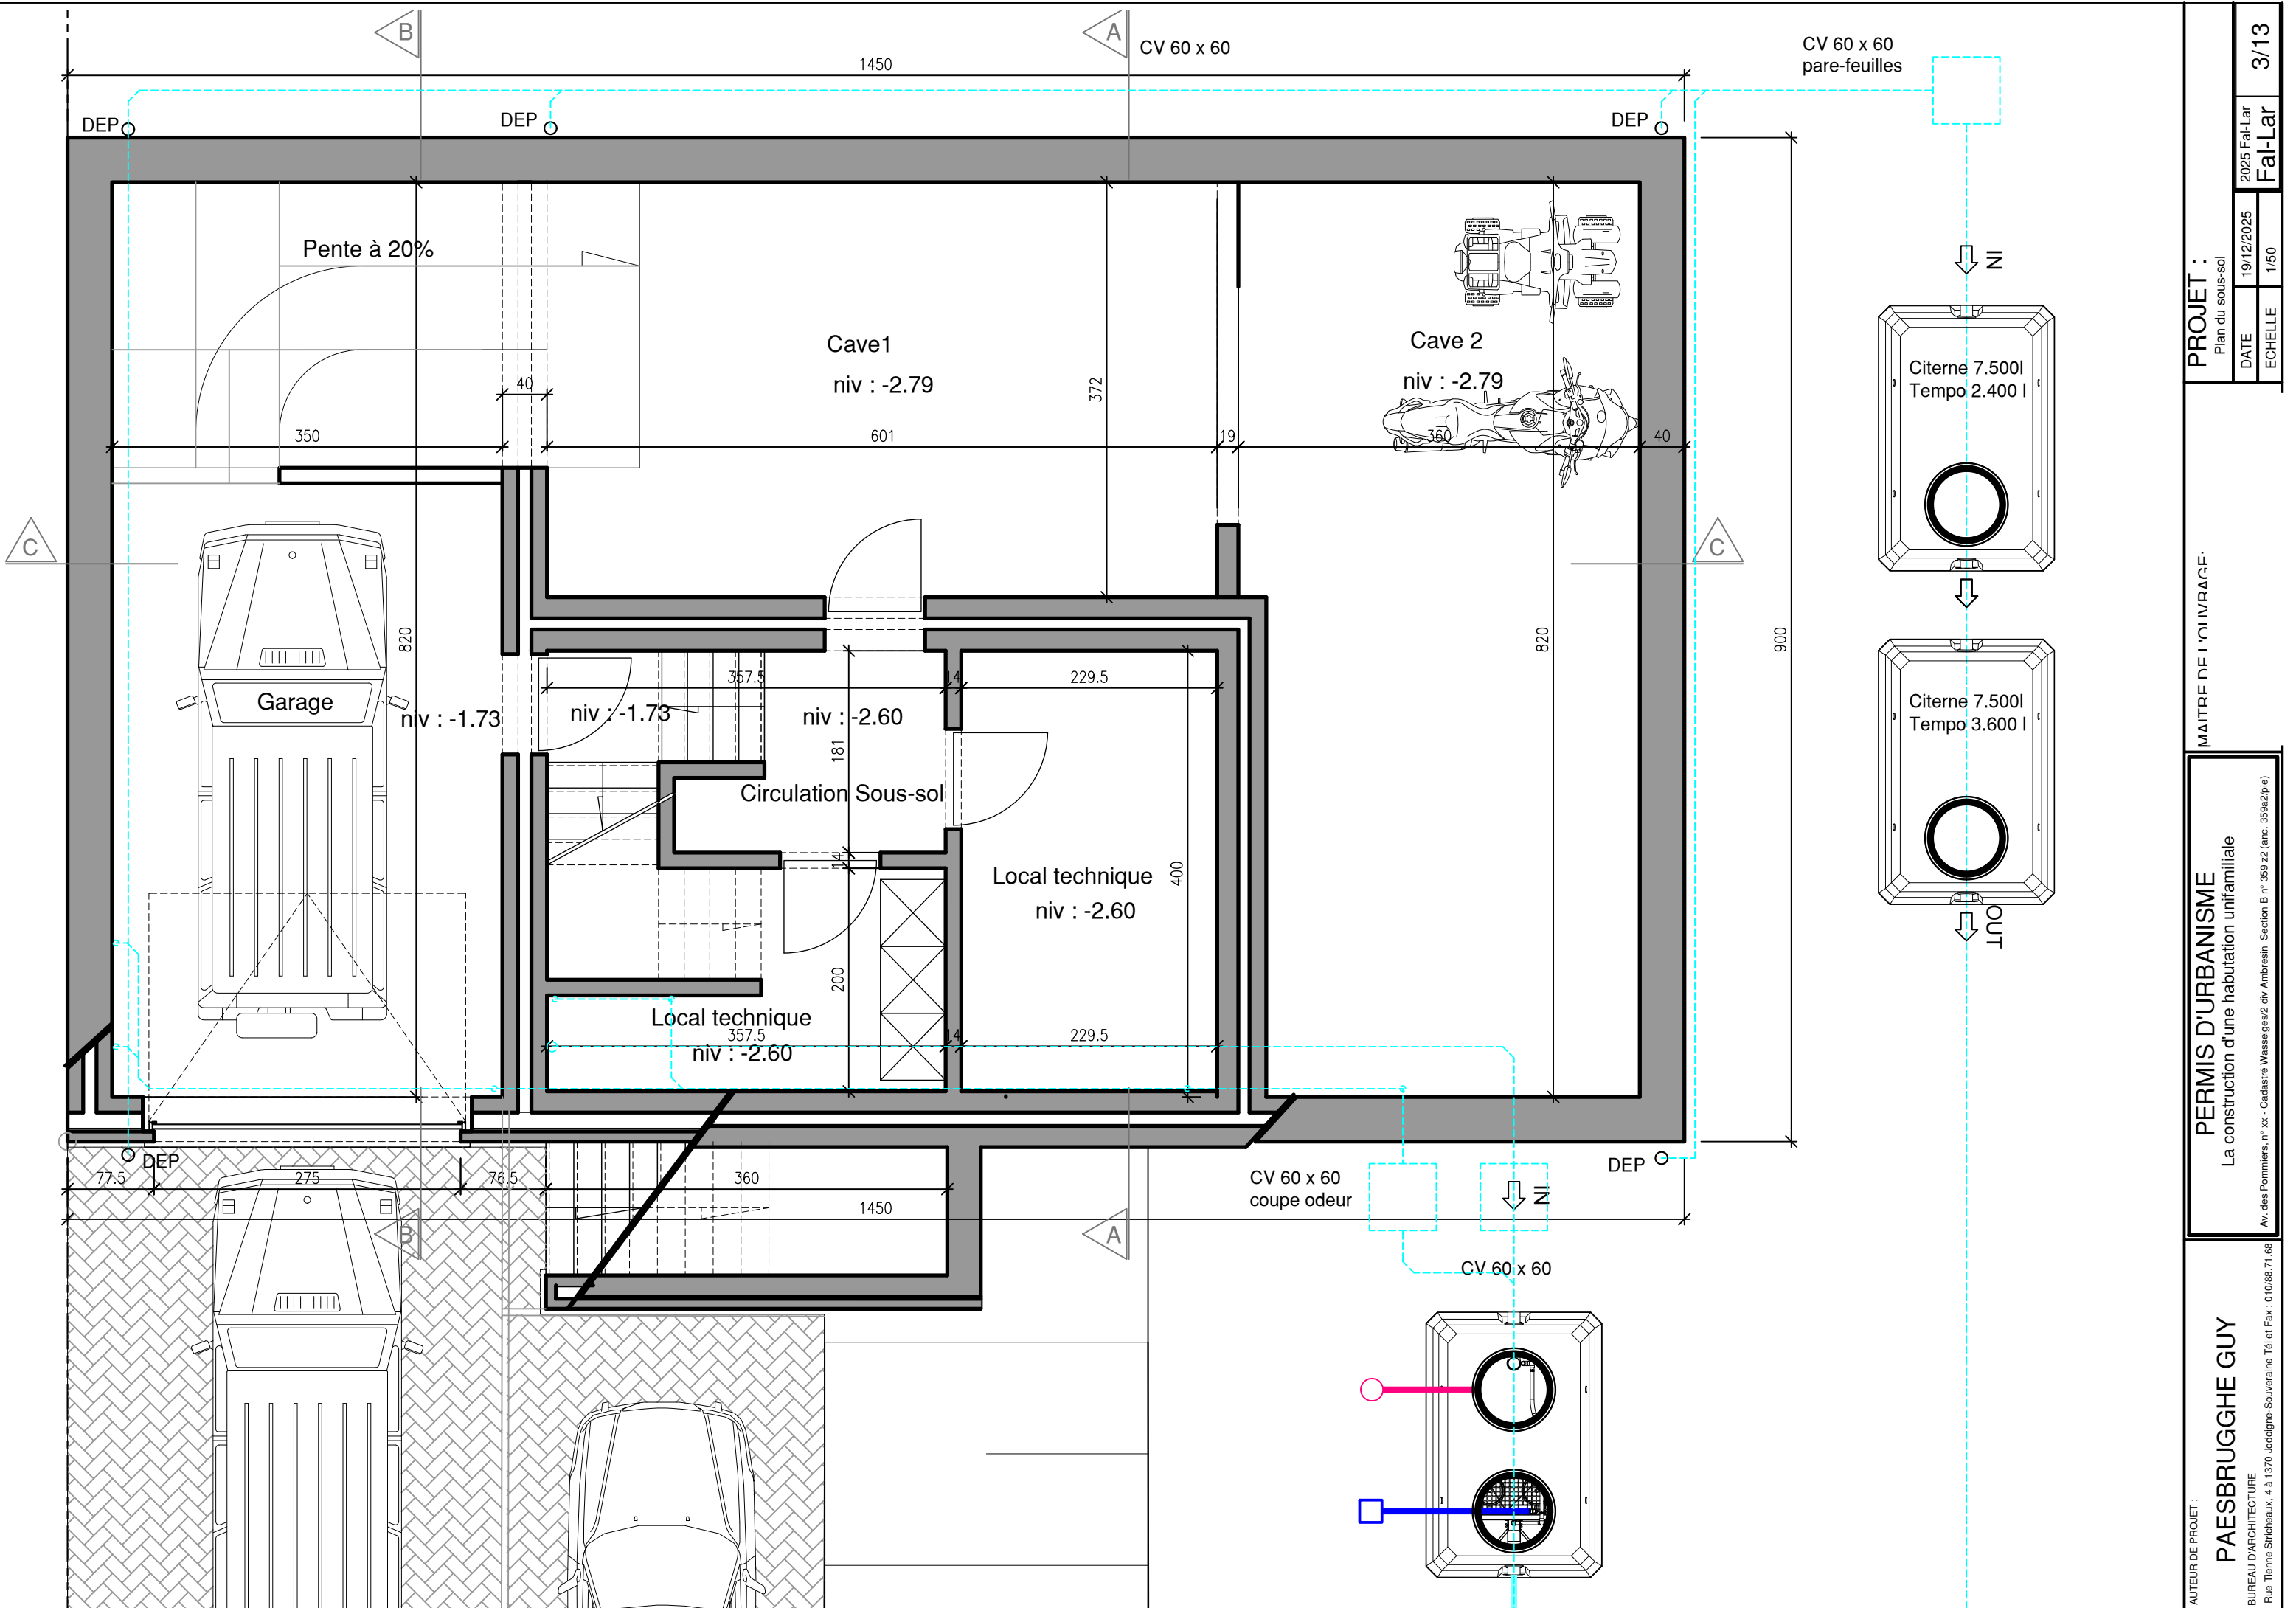

MAITRE D'OUVRAGE: