


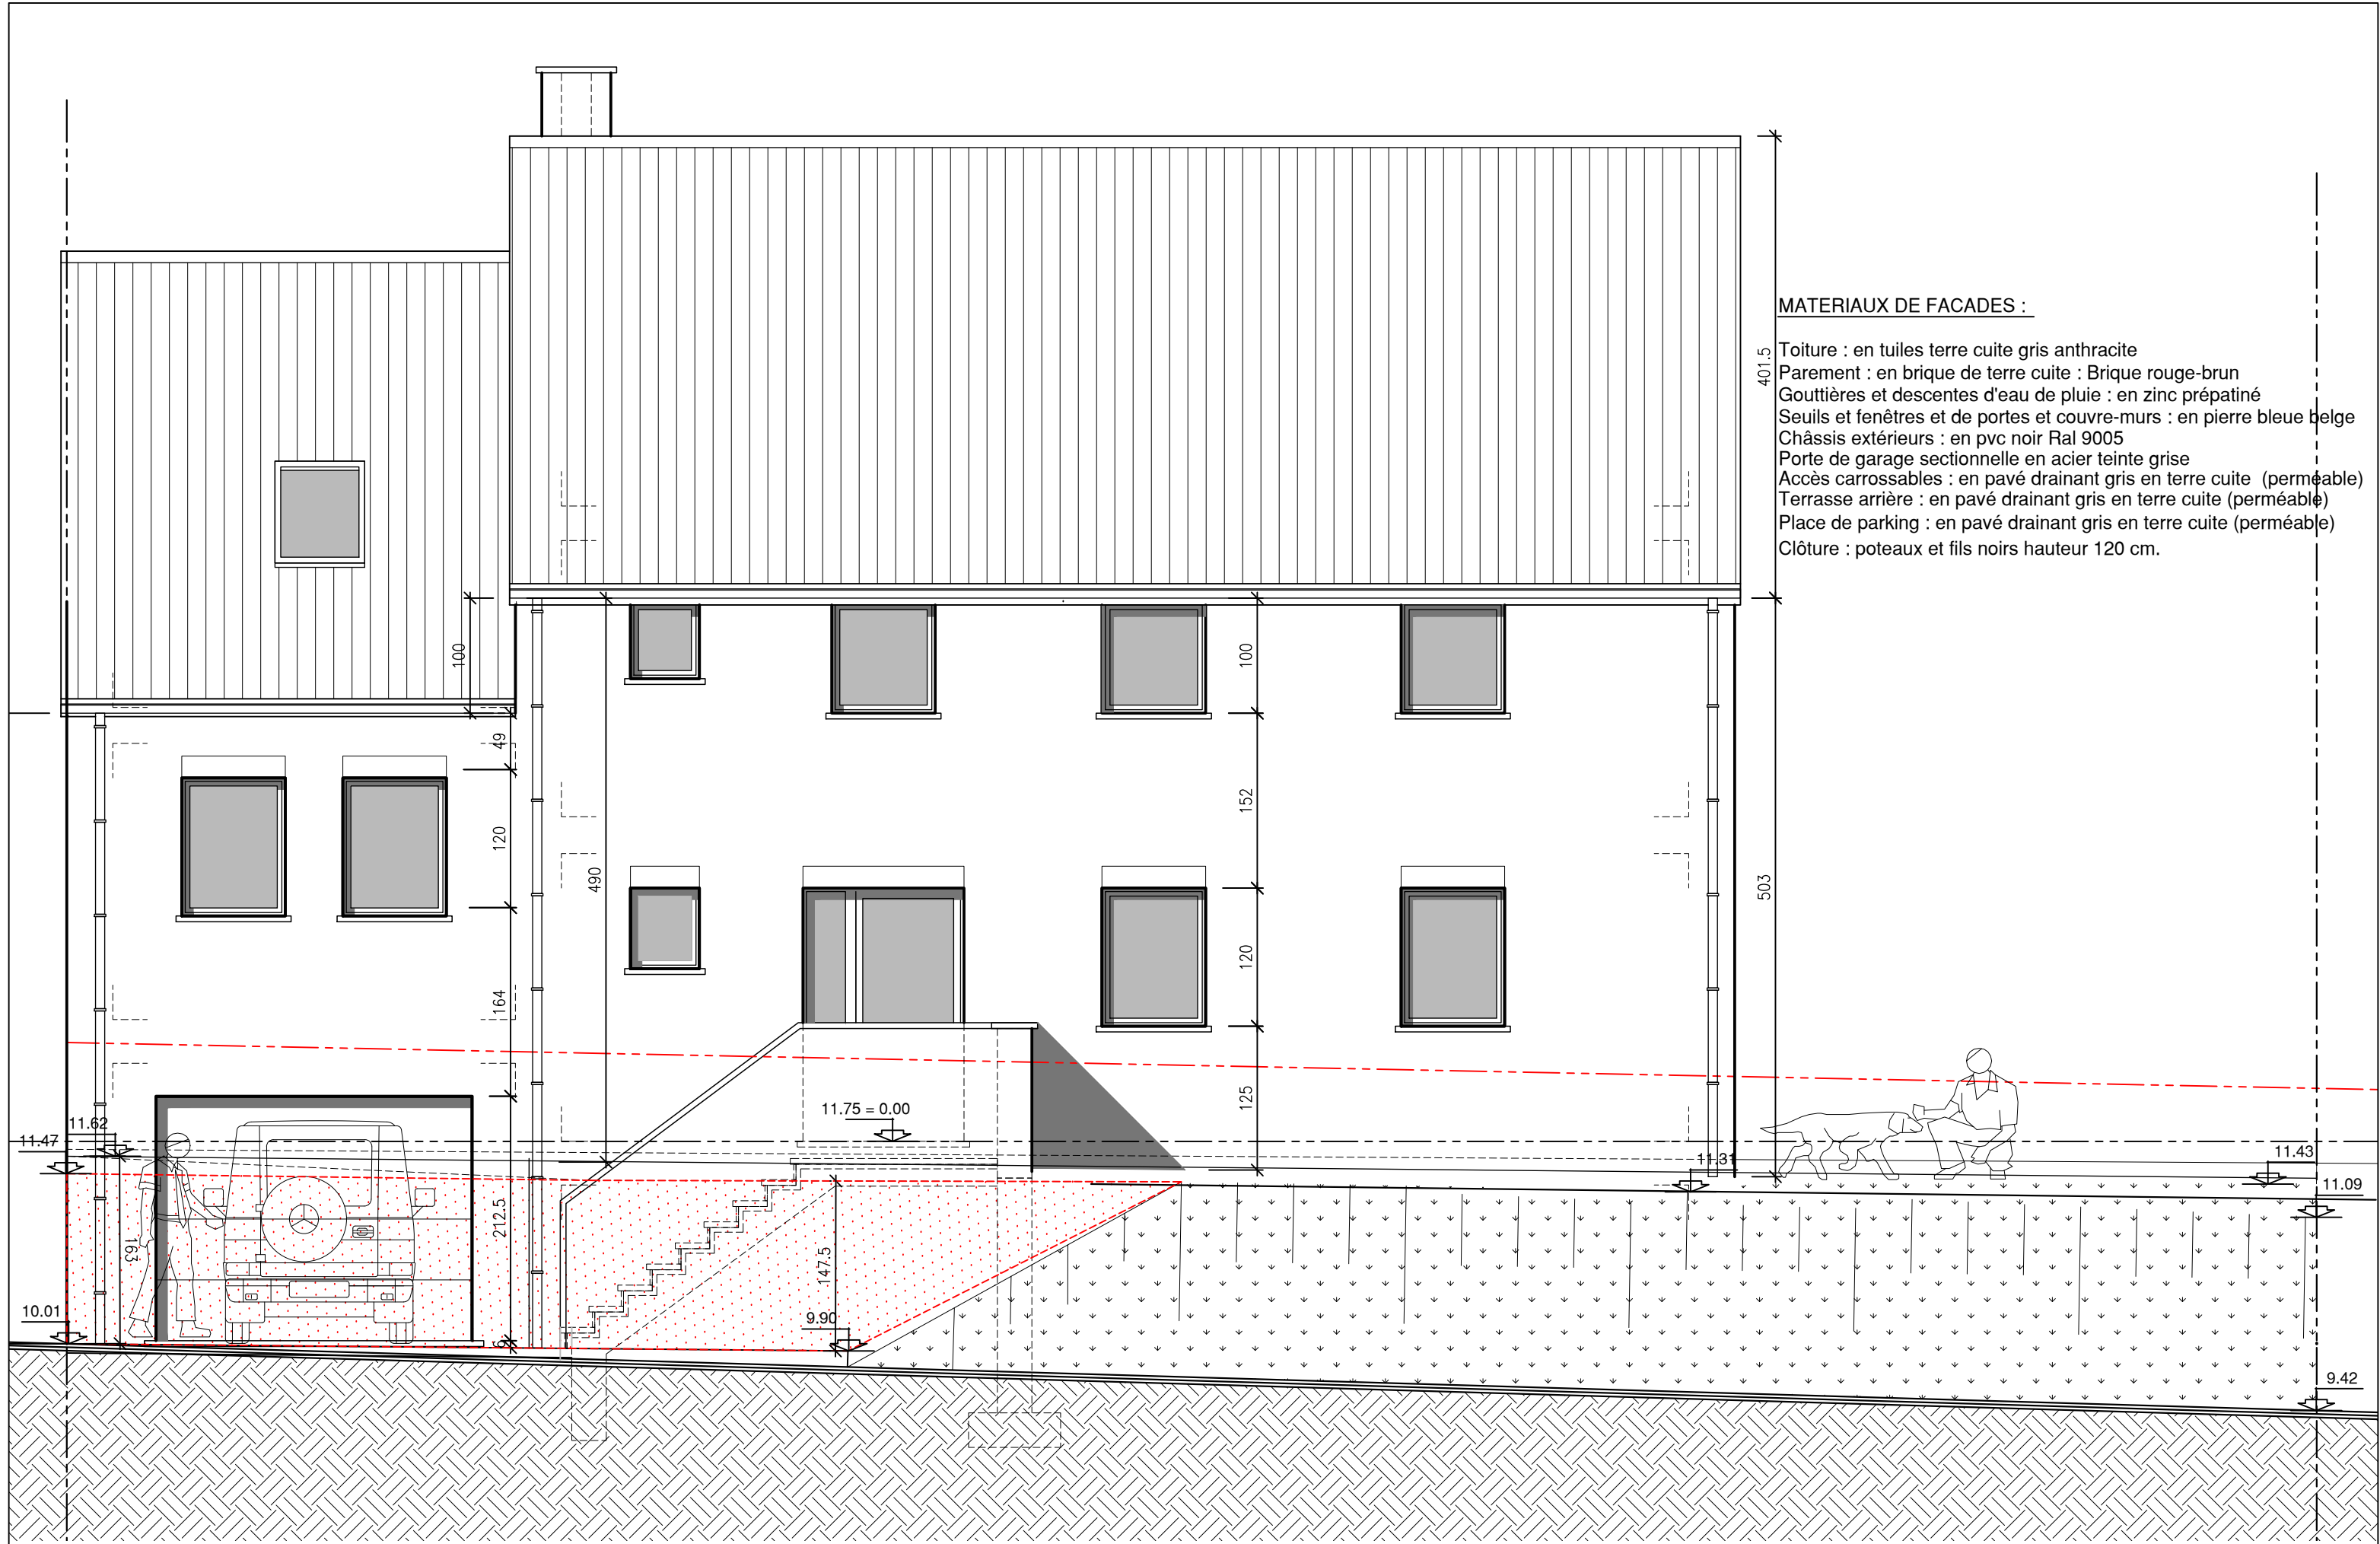

AUTEUR DE PROJET :
PAESBRUGGHE GUY
BUREAU D'ARCHITECTURE
Rue Tienne Stricheaux, 4 à 1370 Jodoigne-Souveraine Tél et Fax : 010/88.71.68

Permis d'urbanisme
La construction d'une habutation unifamiliale
Av. des Pommiers, n° xx - Cadastre Wasseiges/2 div Ambresin Section B n° 359 z2

MAITRE DE L'OUVRAGE:

PROJET :			
Façade avant de la rue			
DATE	19/12/2025	2025 Fal-Lar	8/13
ECHELLE	1/50	Fal-Lar	