


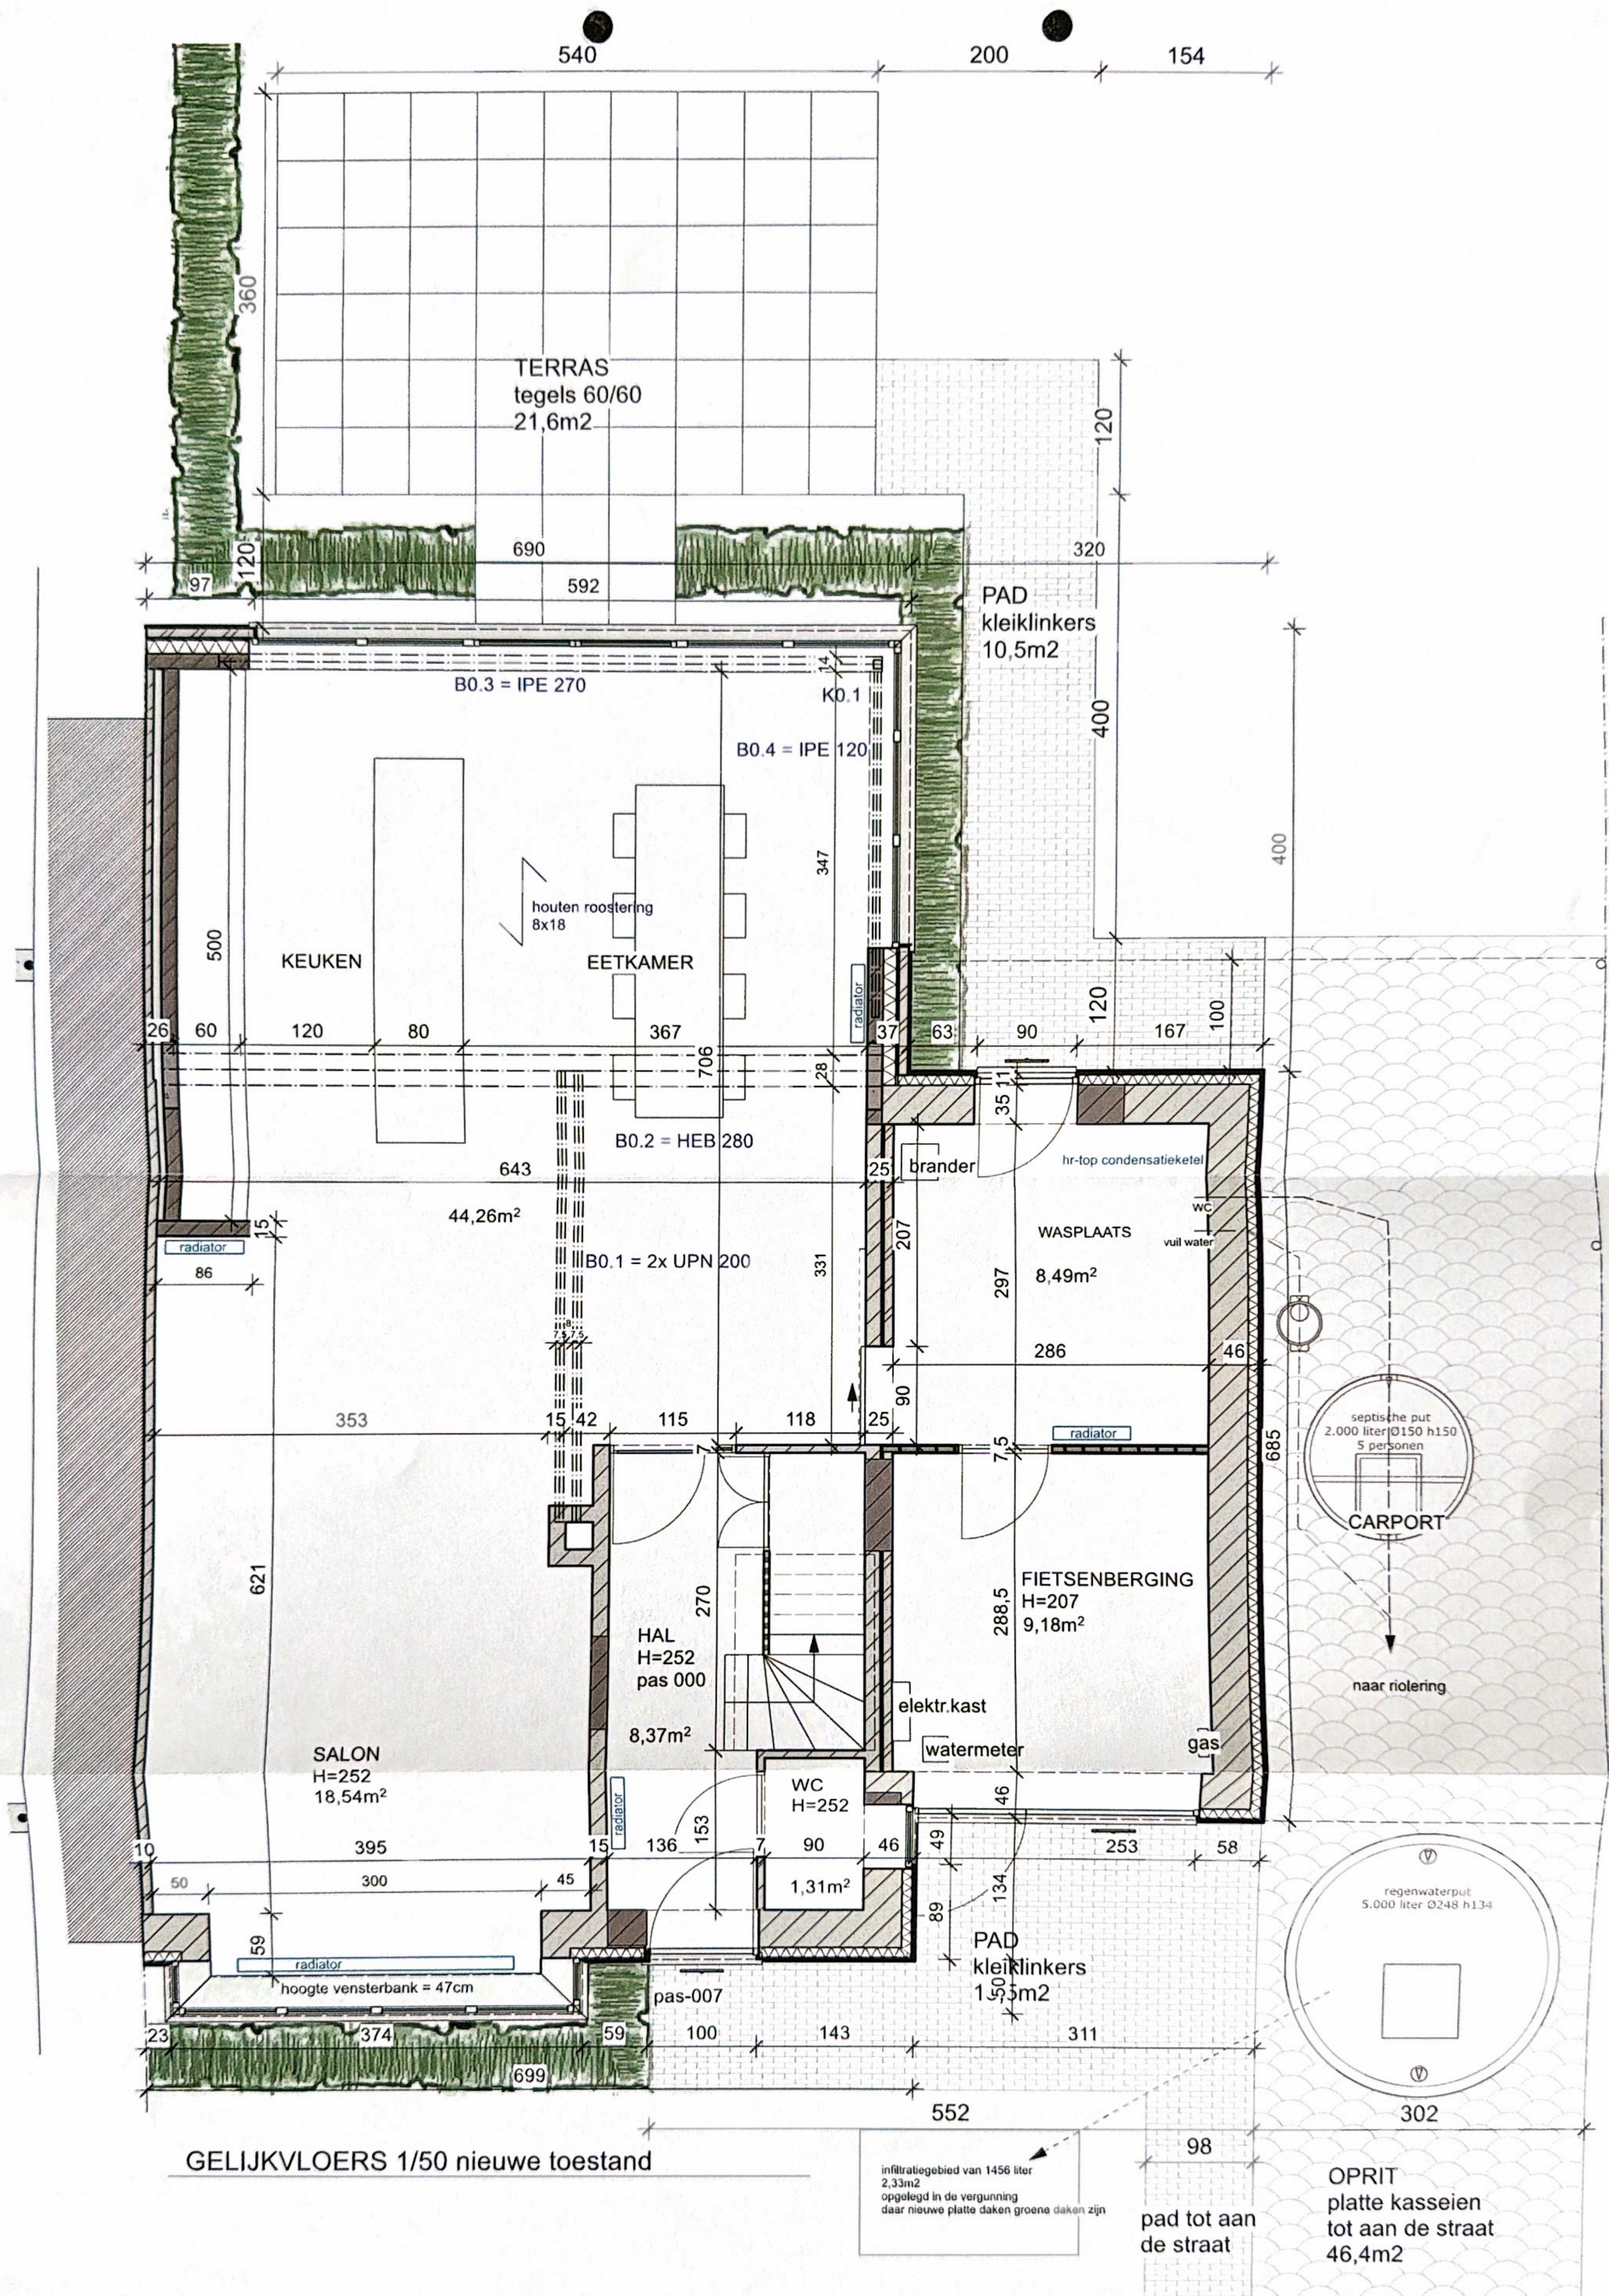

GELIJKVLOERS 1/50 nieuwe toestand

