


R = 13.00 m
 α = 94° 31' 29"
 l_g = 8.92 m
 h_g = 14.57 m
 k = 6.66 m
 p = 2.54 m

R = 14.00 m
 α = 88° 13' 33"
 l_g = 8.81 m
 h_g = 15.48 m
 k = 14.58 m
 p = 2.24 m

OPHOOGINGSZONE

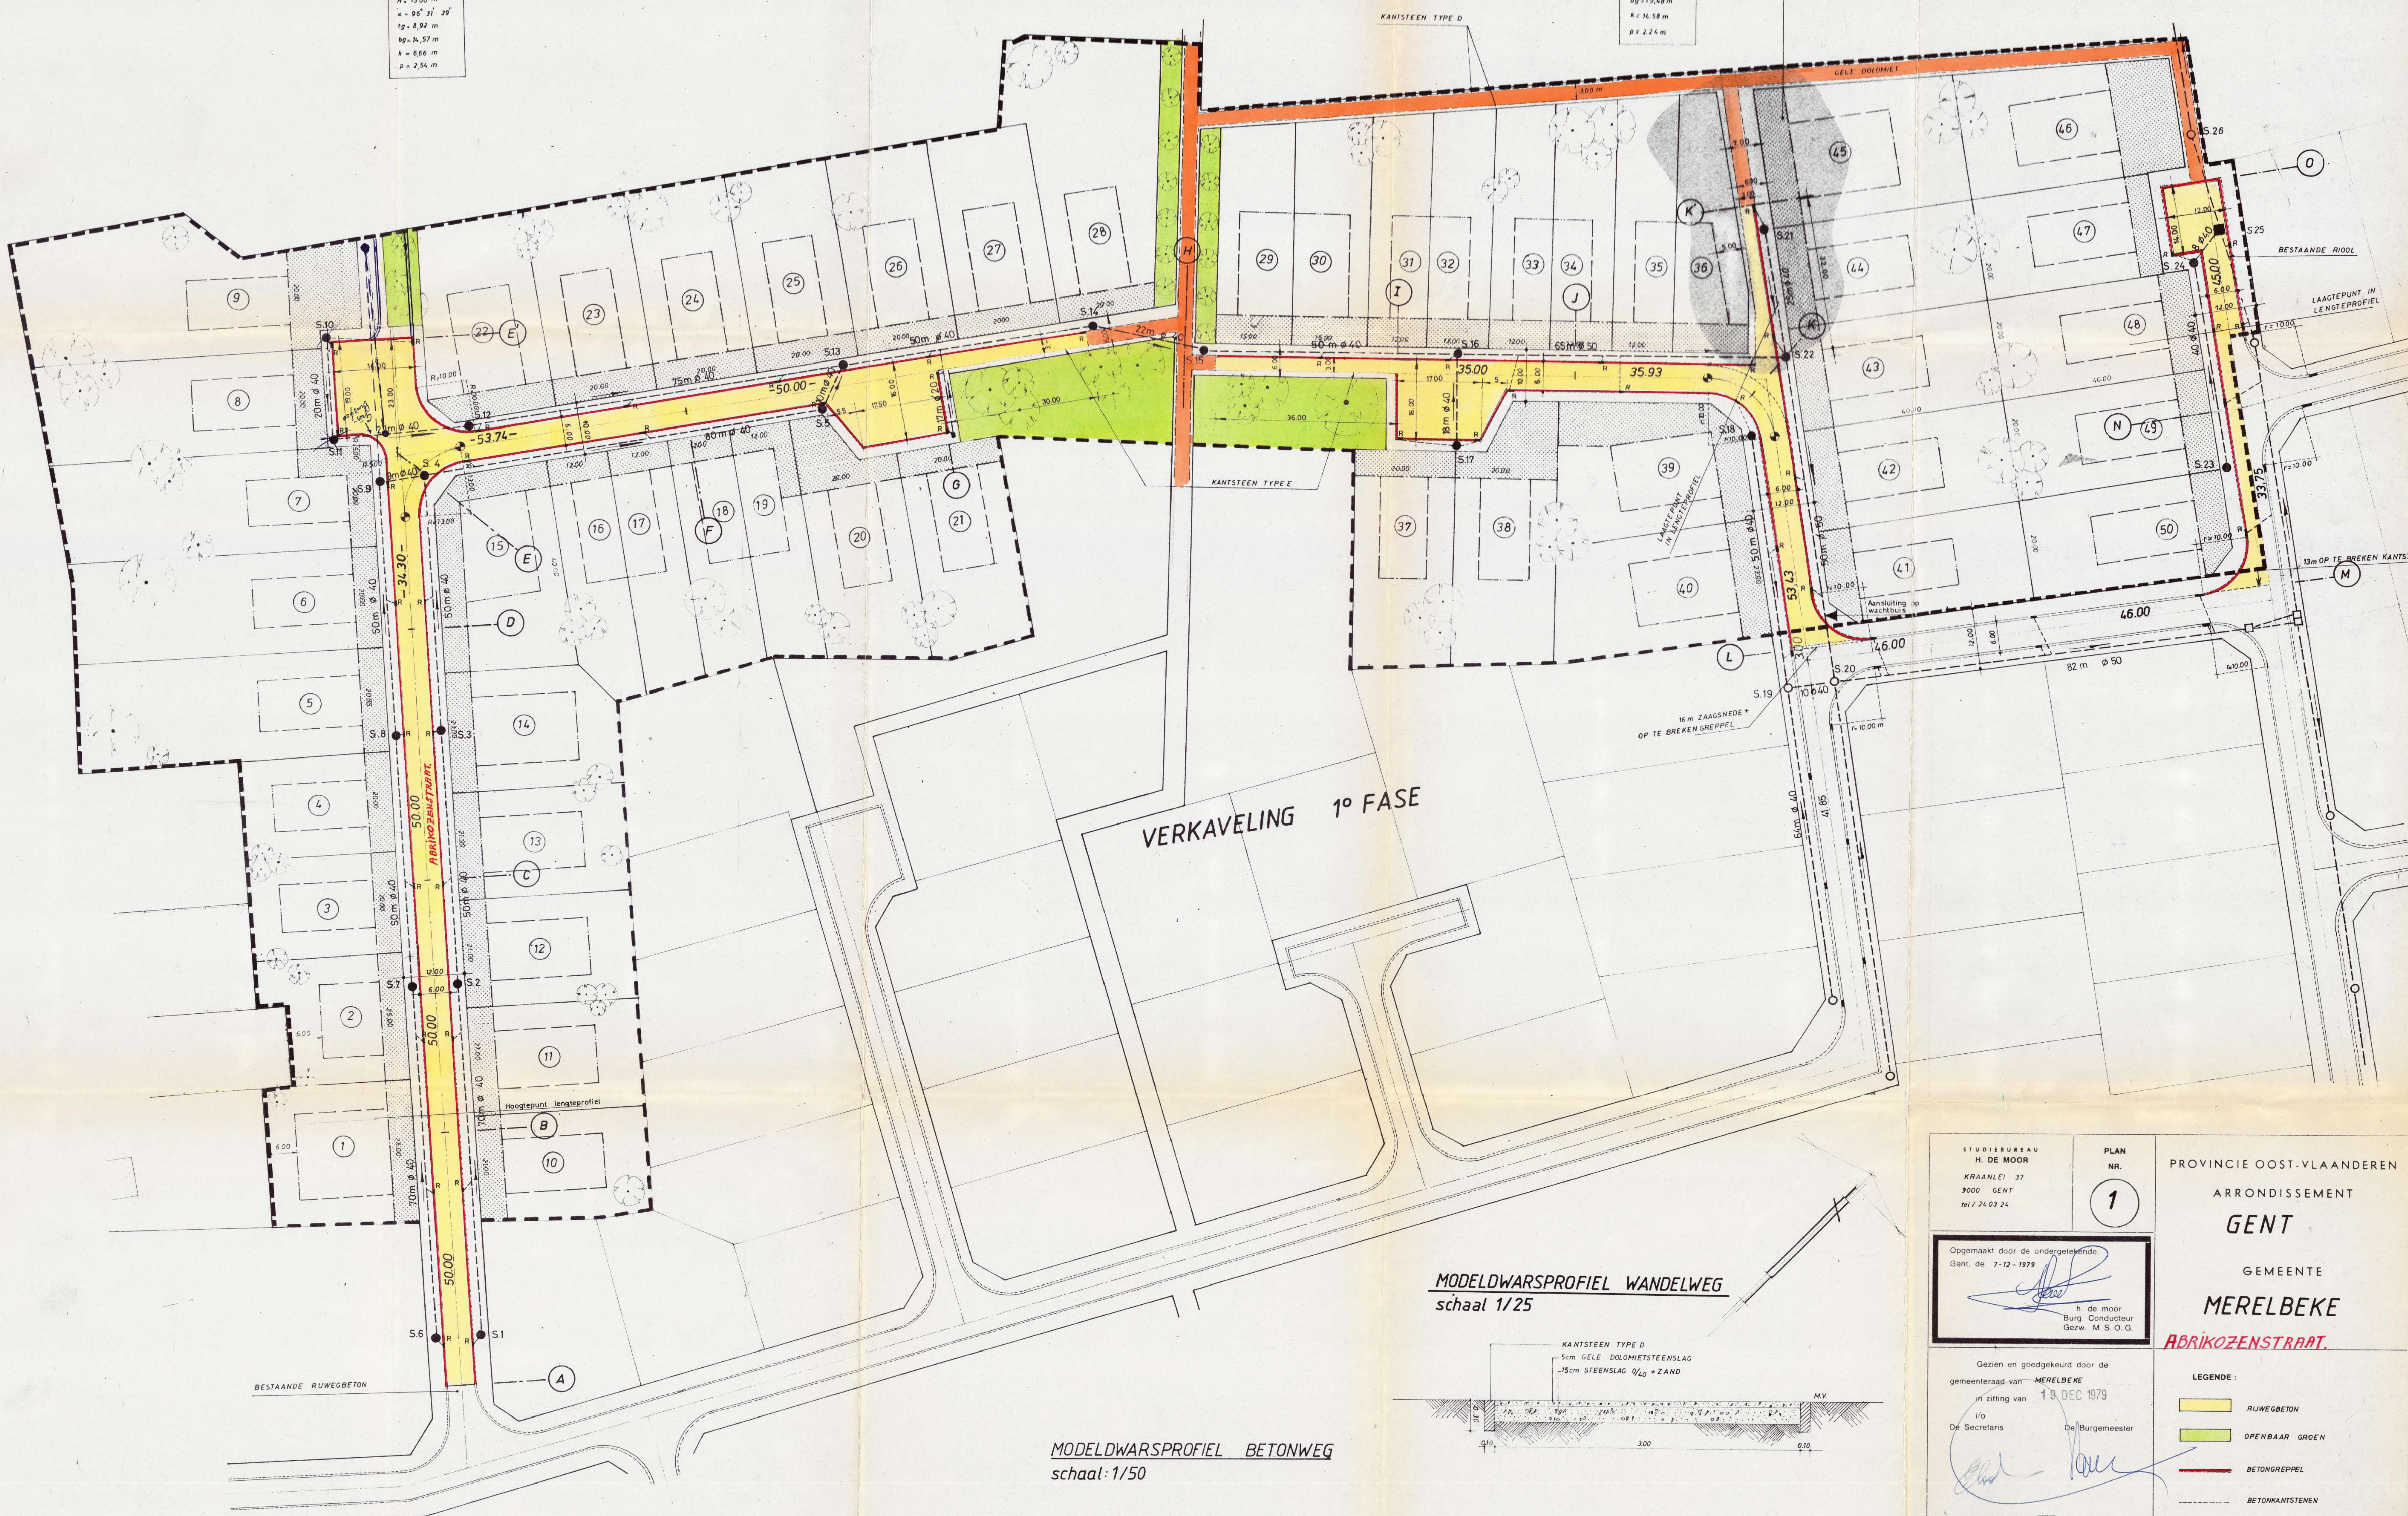


VERKADELING 1° FASE


MODELWARSPROFIEL WANDELWEG
 schaal 1/25



MODELWARSPROFIEL BETONWEG
 schaal 1/50

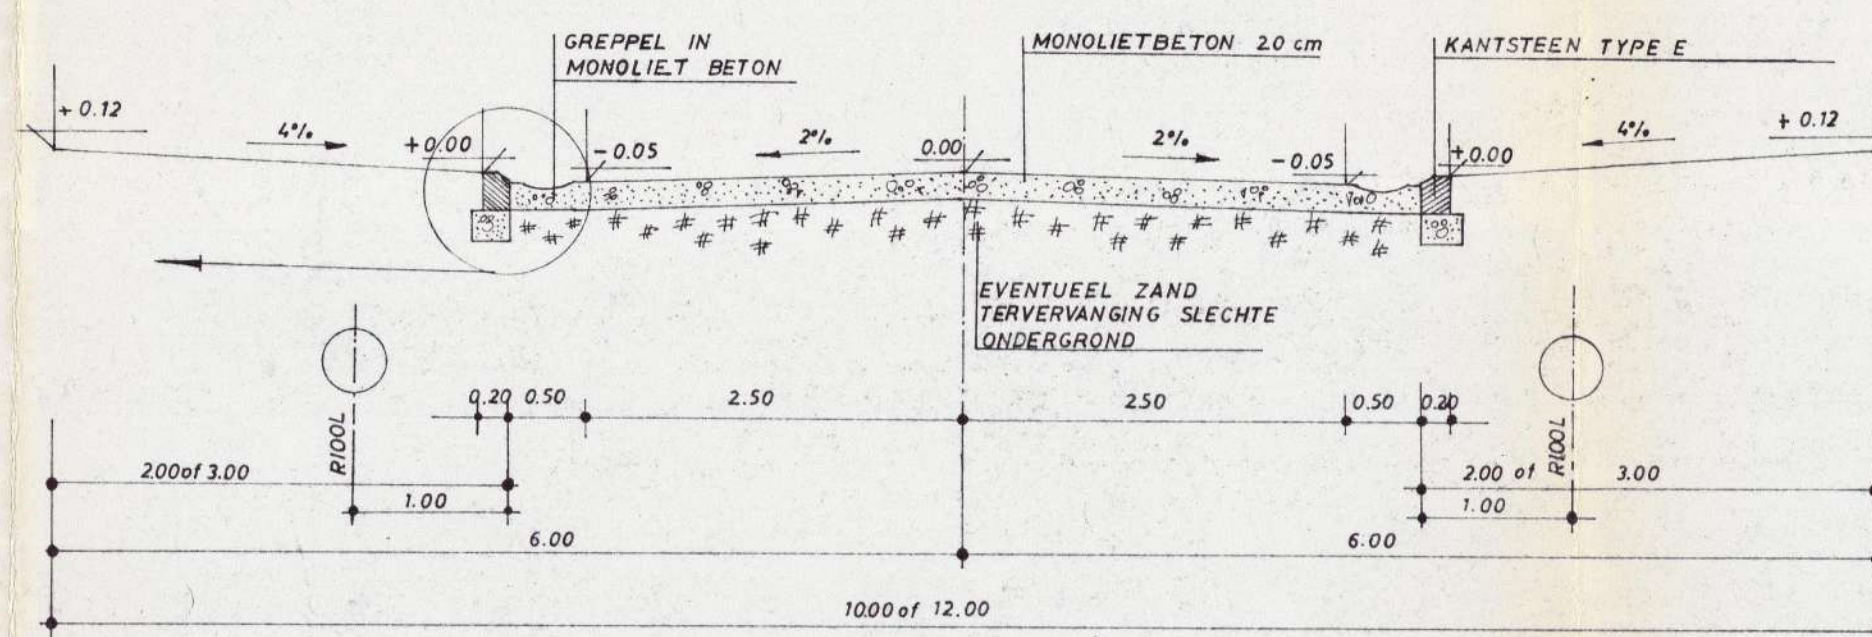

DEELTEKENING
 schaal: 1/10

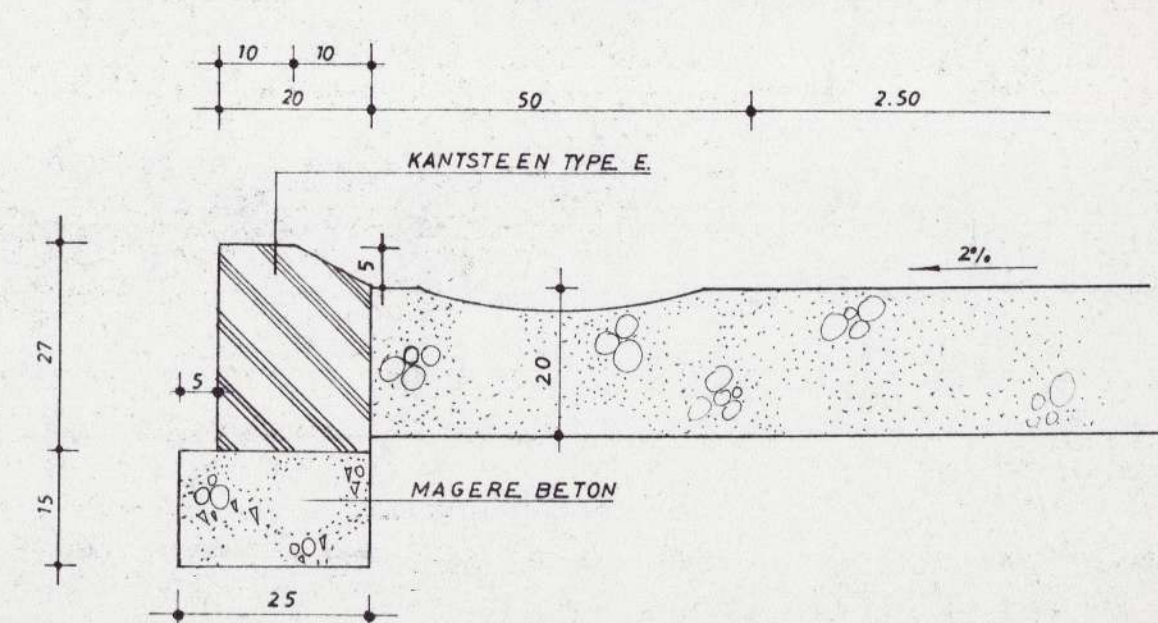

STUDIEBUREAU
 H. DE MOOR
 KRAANLEI 37
 9000 GENT
 tel / 24.03.24

PLAN
 NR.
 1

PROVINCIE OOST-VLAANDEREN
 ARRONDISSEMENT
GENT
 GEMEENTE
MERELBEKE
ABRIKOZENSTRAAT.

Opgemaakt door de ondergetekende.
 Gent, de 7-12-1979

h. de moor
 Burg. Conducteur
 Gew. M.S.O.G.

Gezien en goedgekeurd door de
 gemeenteraad van **MERELBEKE**
 in zitting van 18 DEC 1979

De Secretaris De Burgemeester

L. ELOOT J. PEDE
 Gemeenteraad MERELBEKE
 Prov. Oost-Vl.

SCHAAL: 1/1500

Verkaveling N.V. ALGIMO
 Coupure 10, 9000 GENT / 2 de fase

GRONDPLAN

LEGENDE:

- RIJWEGBETON
- OPENBAAR GROEN
- BETONGREPPEL
- BETONKANTSTENEN
- RIOLERING
- PREFAB SCHOUW
- BESTAANDE SCHOUW
- GEMETSELDE SCHOUW
- RIJOLMOND
- GELE DOLOMITSTEENSLAG TUSSEN KANTSTENEN TYPE D