


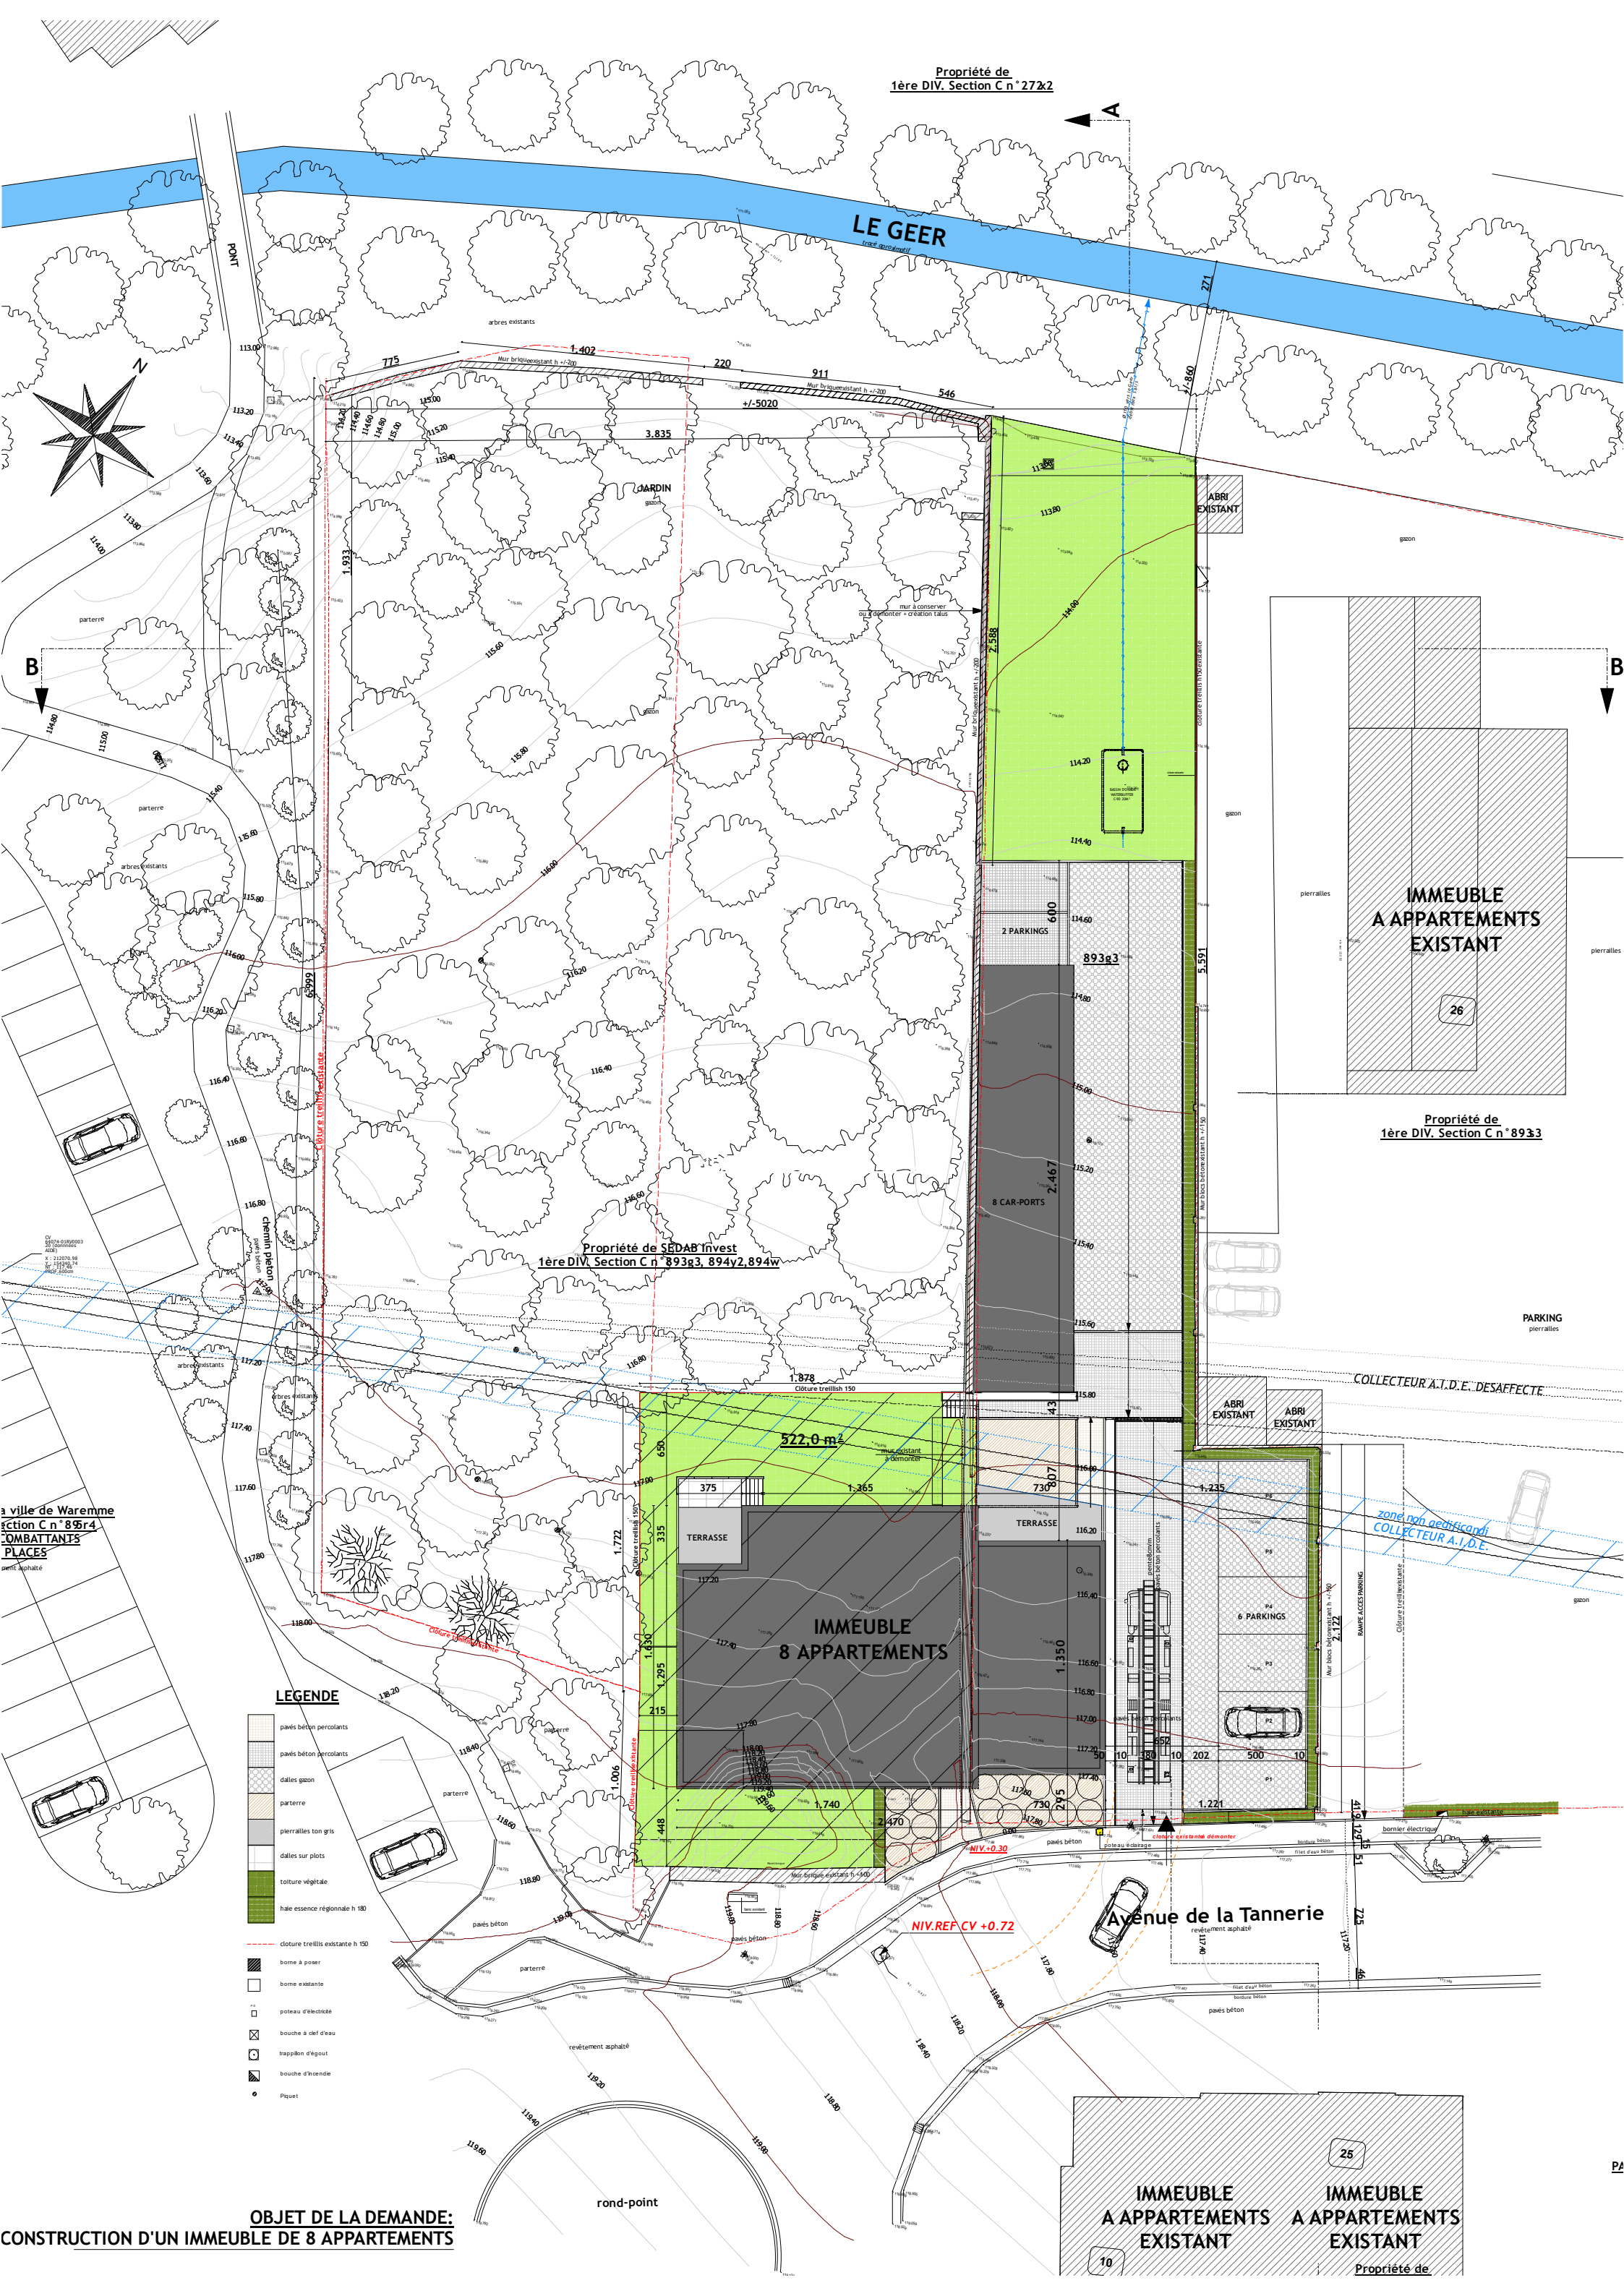

Propriété de
1ère DIV. Section C n° 27x2

LE GEER

Propriété de SEDAB Invest
1ère DIV. Section C n° 893g3, 894v2, 894w

IMMEUBLE
A APPARTEMENTS
EXISTANT

Propriété de
1ère DIV. Section C n° 8933

IMMEUBLE
8 APPARTEMENTS

Avenue de la Tannerie

IMMEUBLE
A APPARTEMENTS
EXISTANT

IMMEUBLE
A APPARTEMENTS
EXISTANT

LEGENDE

- paies béton percoulants
- paies béton percoulants
- dalles gazon
- parterre
- pierrailles ton gris
- dalles sur plots
- toiture végétale
- haie essence régionale h 180
- cloture treillis existante h 150
- borne à poser
- borne existante
- potéau d'électricité
- bouche à ciel d'eau
- trappion d'égout
- bouche d'incendie
- Piquet

OBJET DE LA DEMANDE:
CONSTRUCTION D'UN IMMEUBLE DE 8 APPARTEMENTS