

Klantverantw.:
Opdrachtvr.:
Klantnr.: 134318
Cont.pers.:
Tel.: -
Fax: -
GSM: -
e-mail: info@elsteke.be

ProKo.: LS01
Verslagnr.: 5686097
Voort. verslagnr.:
Datum: 29/10/2021



INSP-205



OCB vzw
Member of OCB Group

Klant / Opdrachtgever:

ELSTEKE
ANTWERPSEWEG 218
2340 BEERSE

Afdeling: ELE

VERSLAG VAN CONTROLE VAN EEN ELECTRISCHE INSTALLATIE OP LS OF ZLS
(Boek 1 van KB 08/09/2019) - Algemene Directie Energie
(uitgevoerd onder BELAC accreditatie INSP-205 volgens procedure QPRO/ELE/001, §7.3)

IDENTIFICATIE

Erkend organisme: OCB vzw, Kon. Astridlaan 60, Kontich 2550, BE0404.312.034 Agent-bezoeker: 49 DOMS RONNY
Eigenaar/beheerder/uitbater: Naam: SMIT-JANSEN Adres: BURG. BROSENSSTRAAT 26, 2320 HOOGSTRATEN
Installatieverantw. wett. Naam: ELSTEKE BV Adres: ANTWERPSEWEG 218, 2340 BEERSE B.T.W.: 0121577635
Adres installatie: BURG. BROSENSSTRAAT 26 HOOGSTRATEN 2320 Private HS-cabine: NEE
Type installatie: woonwoning Toestel/install. ID:
EAN nr.: 541448860020597263 Leverancier: Onbekend Teller nr.: nog te plaatsen Nachtteller nr.: -

CONTROLE

Soort: K0 van overeenkomstig de verordening van Boek 1 betreffende de elektrische installaties op laagspanning tot op zeer hoge spanning.

Type: gelijkvormigheidscontrole vóór ingebruikname nieuwe installatie (nfst.6.4)

Installatiedatum: na 01/06/2020

Afwijking deel 8 Boek 1 *: nvt

(*) Bij controle nfst.6.4, referentie van document "aanw. controle vóór 01/06/2020": nvt

Datum: 29/10/2021 Volgende controle binnen 300 maand of uiterlijk vóór 31/10/2046

Inhoud: Tenzij anders vermeld, maken de toestellen en apparaten aangesloten op de vaste installatie geen deel uit van de controle.
Het onderzoek beperkt zich tot de gemakkelijk toegankelijke, bereikbare en zichtbare delen van de installatie en sluit verborgen delen,
zoals achter nissen, valse plafonds, e.d. uit.

INSTALLATIE

Spanning: niet aanwezig Aansluiting: ondergronds Wachtbuis: geplaatst Isolatieplaat: aanwezig
Nom. spanning: 230/240V Max. bereikspanning: 40V Hoofdbereikspanning: Nog te plaatsen Fig. scheidingsschak.: afg. met schakelaar
Meter-bordverbinding: kabeltype: XVB aantal geleiders: 4 doorsnede: 10 mm²
Voedingkabeltype: kabeltype: EXVB aantal geleiders: 4 doorsnede: 10 mm²
Aardverbinding: aard: individueel bereikbaarheid: in orde
Aardelektrode: type: lus sectie: 35 mm²
Nul-schakelaar: schakelaar: type: 40A/30mA bijspanning: 40A/30mA
Eendraadschema en situatieplan: zie bijlage referentie: Schema RP568097
Installatie uitgevoerd overeenkomstig schema en plan: in orde Staat vast of - opgesteld materieel: in orde
Nog niet geplaatst: ☒ keuken ☐ badkamer ☐ C.V. ☐ verlichting ☐ -
☐ gasmeter ☐ watermeter ☐ inbouw ☐ bijspanning - equipotential verbinding
Aantal bordes: 1 Aantal eindstroomkassen, incl reserve: 36

1/ 300 mA (A t/m Z + AA t/m AL)

2/ 30 mA (E, F, G, H, I, J, K)

RESULTATEN

Algemeen isolatieweerstand: 22,3 MΩm Spreidingsweerstand: 2,00 Ωm
Testknop diff.schak.: nvt Controle foutfus: nvt Continuïteit PE- en equipotential verbinding: in orde
Bescherming tegen elektrische schokken: voldoende aanwezig: in orde overvloedige aanwezig: in orde
Bescherming tegen overstroom: in orde Bescherming vast of - opgesteld materieel klasse 1: in orde

INSTELLINGEN - Nota (N) - Opmerking (O) - Inbreuk (I) - de nummers verwijzen naar de standaard inbreuken.

N	Kring B (PV) is nog niet afgewerkt.
I	Geen
N	Kabels camera's zijn door elektriker op moment van controle uit bord verwijderd, deze dienen buiten het bord te blijven en dienen volgens de norm en geldende reglementering geplaatst te zijn en worden.

BESLUIT

De elektrische installatie voldoet aan de voorschriften van Boek 1 van het koninklijk besluit van 8 september 2019.
De volgende controle moet worden uitgevoerd uiterlijk op hoger vermelde datum volgende controle.
De één draadschema's en situatieplannen van de installatie werden gedateerd en ondertekend. De ingangsklemmen van de differentieelstroominrichting(en) geplaatst aan het begin van de installatie zijn verzegeld.


Voor de Technisch Directeur,



Ir. G. Croes

RAADGEVINGEN / REGLEMENTAIRE VOORSCHRIFTEN

Lees de reglementaire voorschriften via deze link: https://www.ocb.be/documenten/2020/informatienota_reglementaire_voorschriften.pdf

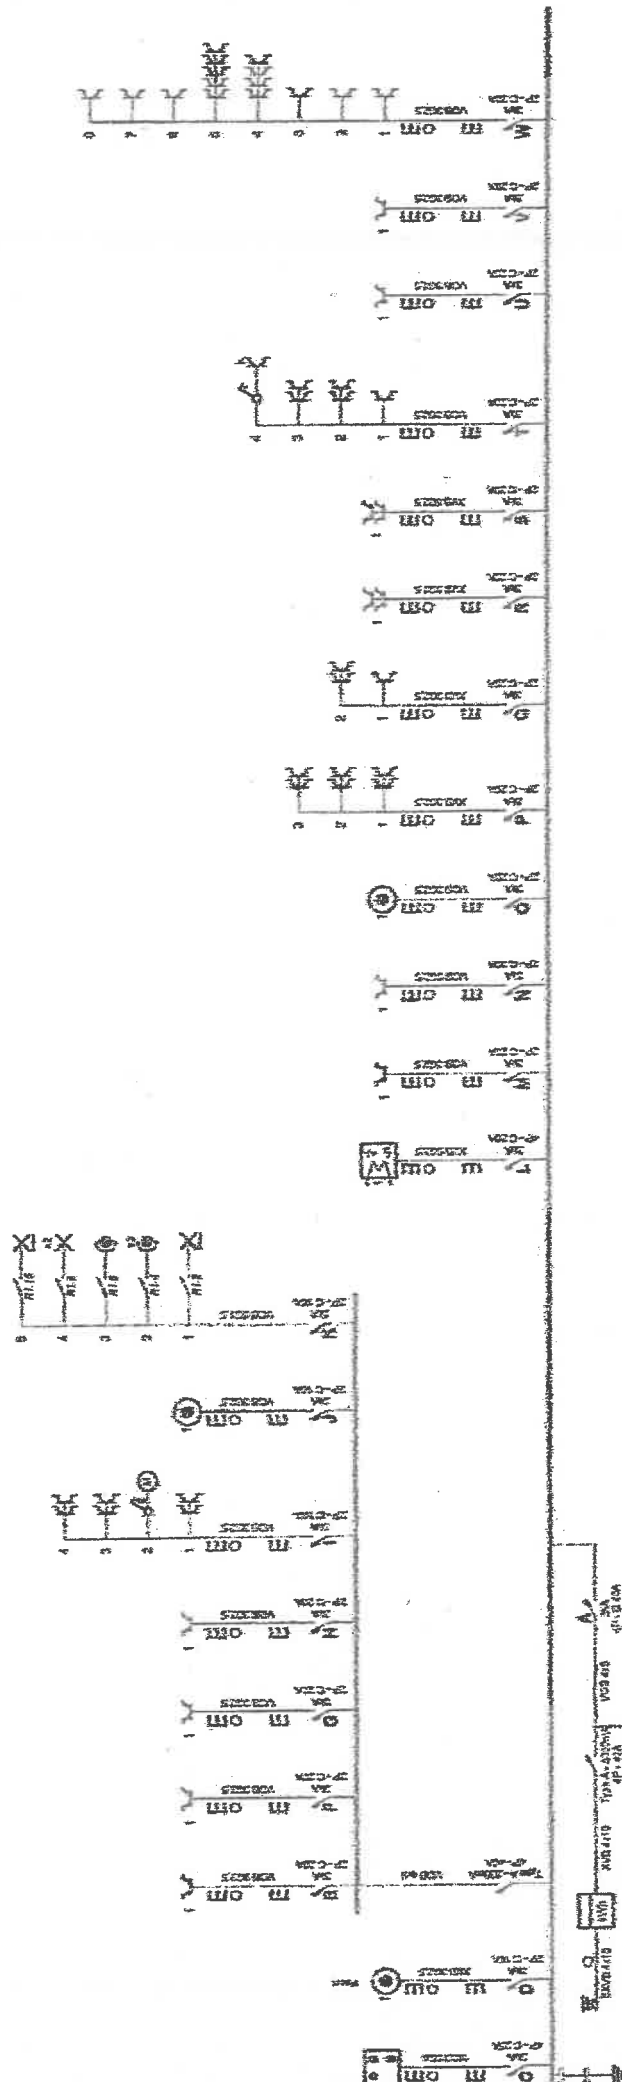

B.16
 Bontvraadscheming
 Datum: 29/10/2021
 3 x 400V + N - 0Hz

Plaats van de elektrische installatie
 Jansz & Jansen Adv. & Lijn
 2220 Hoogstraten
 Tel.: 03 283 77 06
 e-mail: smilja462@gmail.com
 PAN 84144898003097263


RP5886097
 29/10/2021





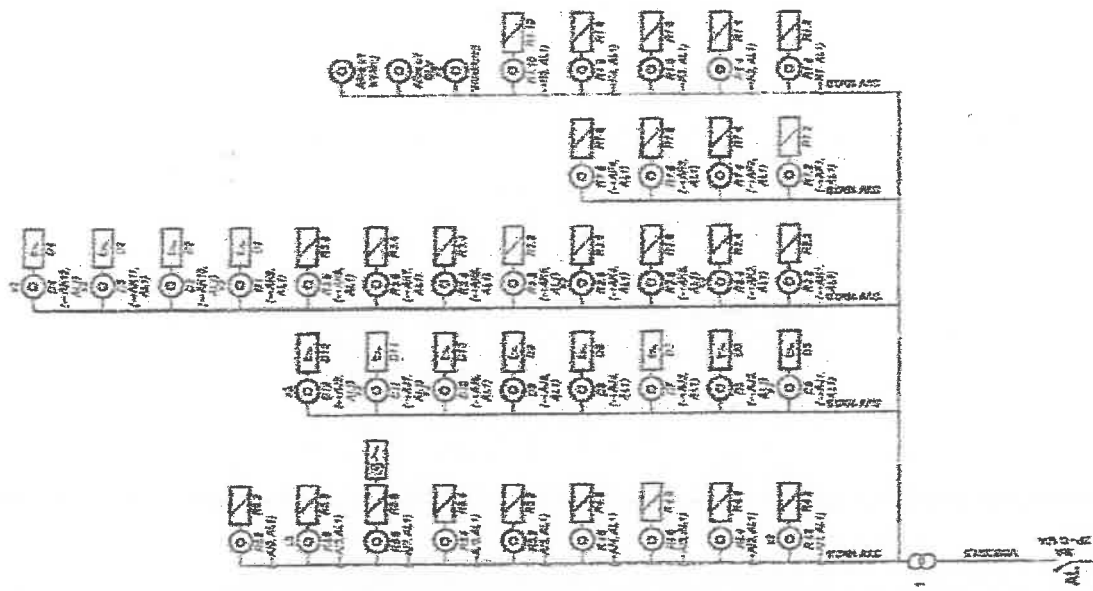






P. 2/3
 Eindrapportage
 Datum: 20/10/2021
 3 x 400V + N - 50Hz

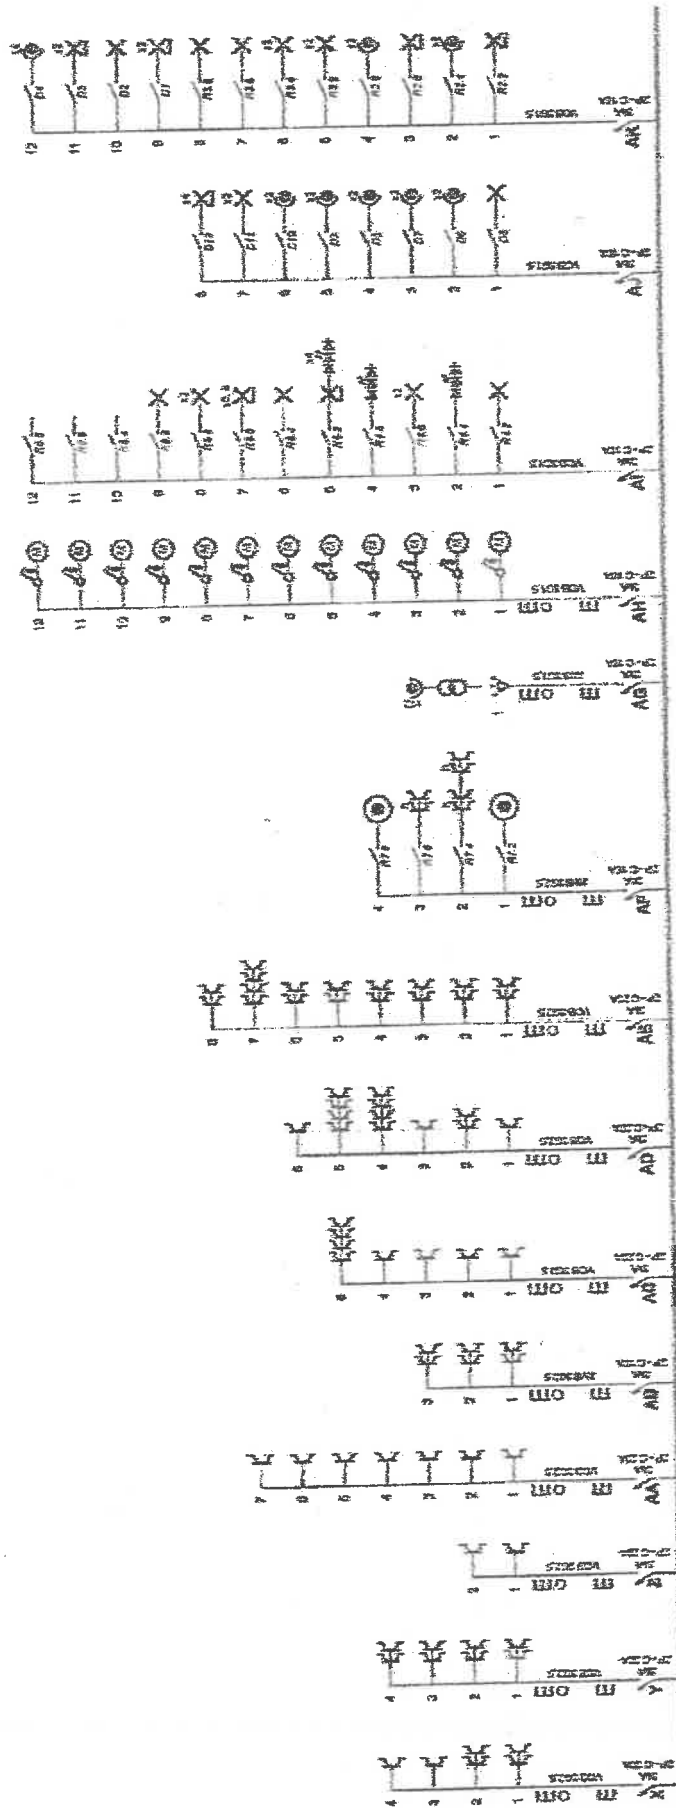

2/3
 Bordmaatschappij
 Datum: 28/10/2021
 3 x 400V + N + 30Hz







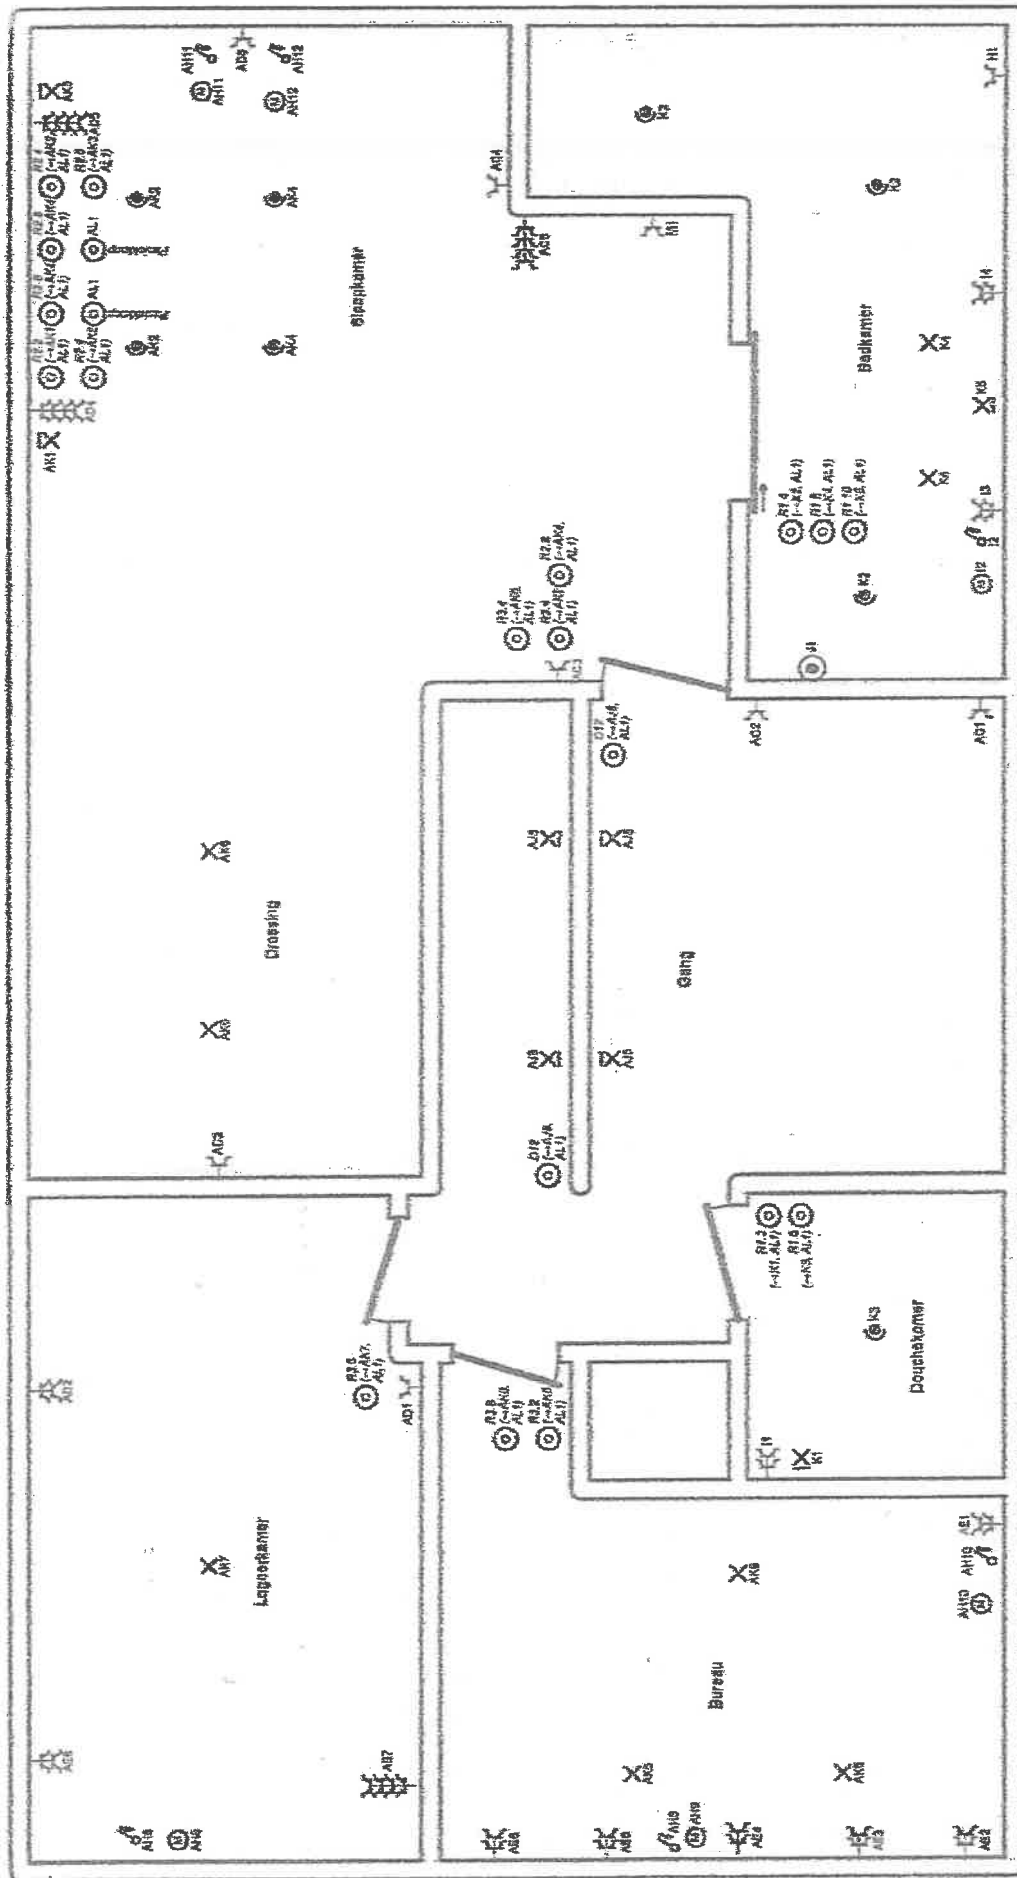








P. 010
 Situatieplan
 Datum: 29/10/2021
 3 x 400V - N - 50Hz

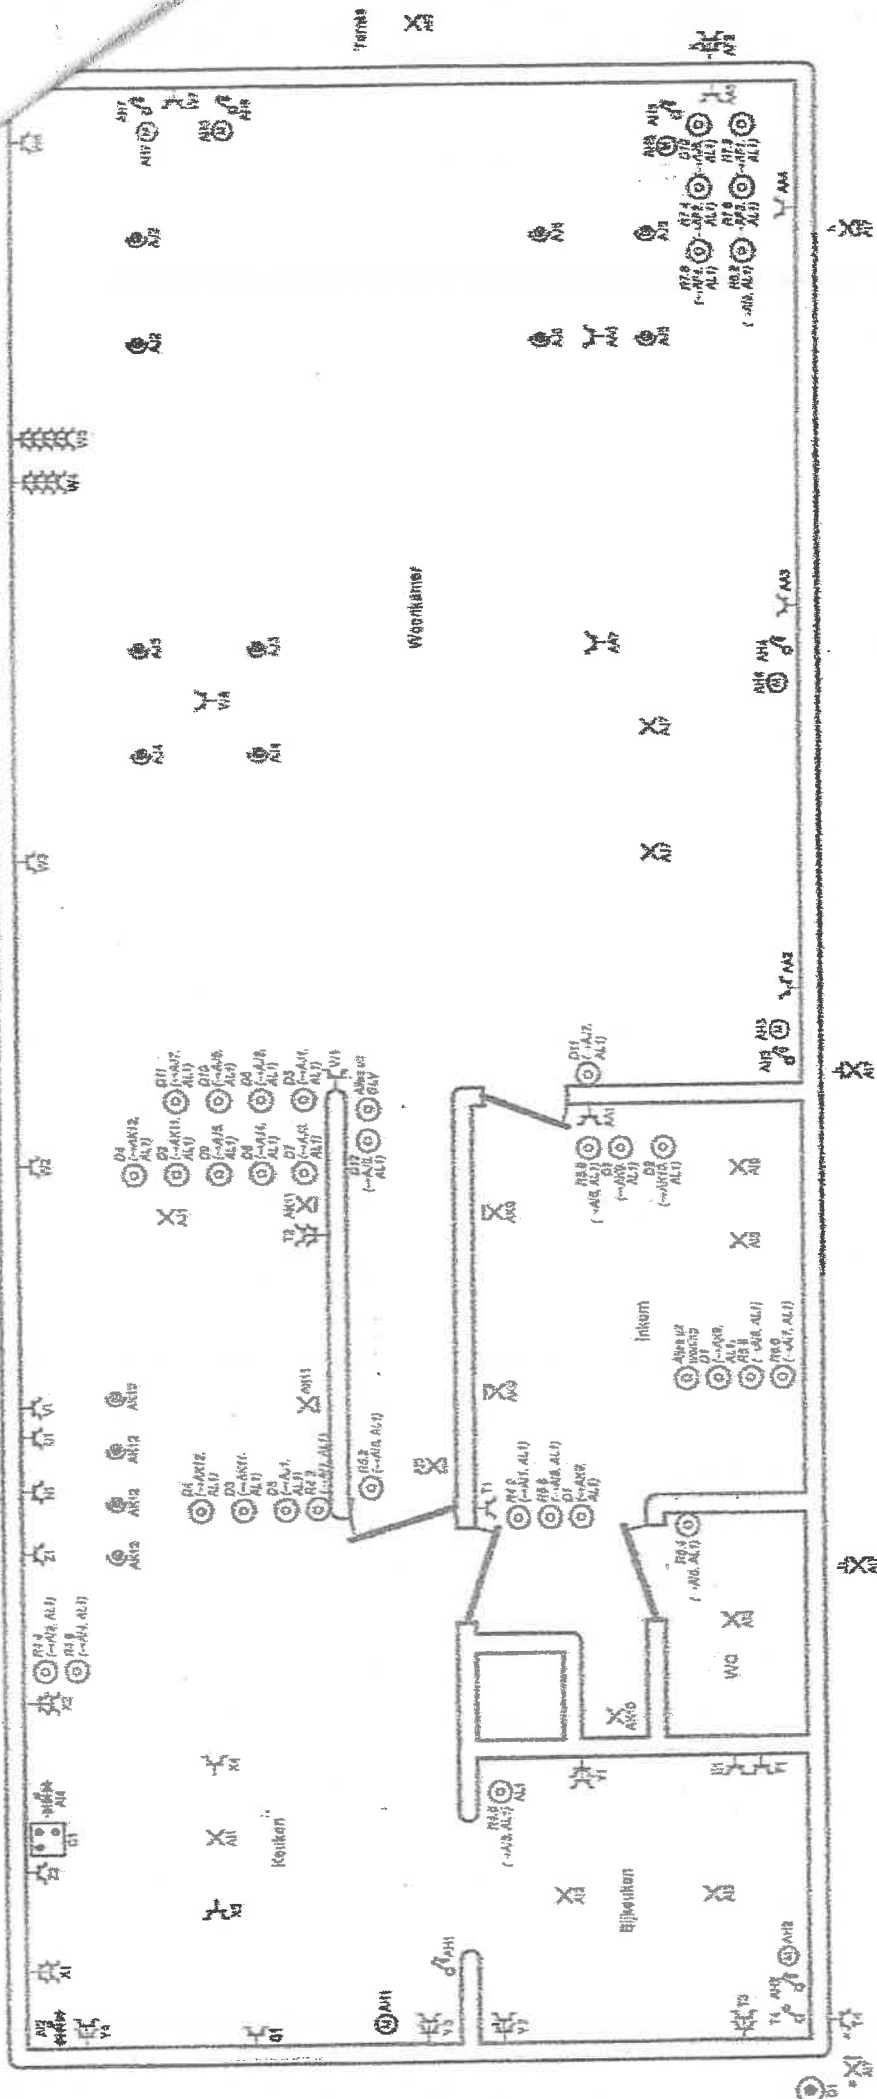



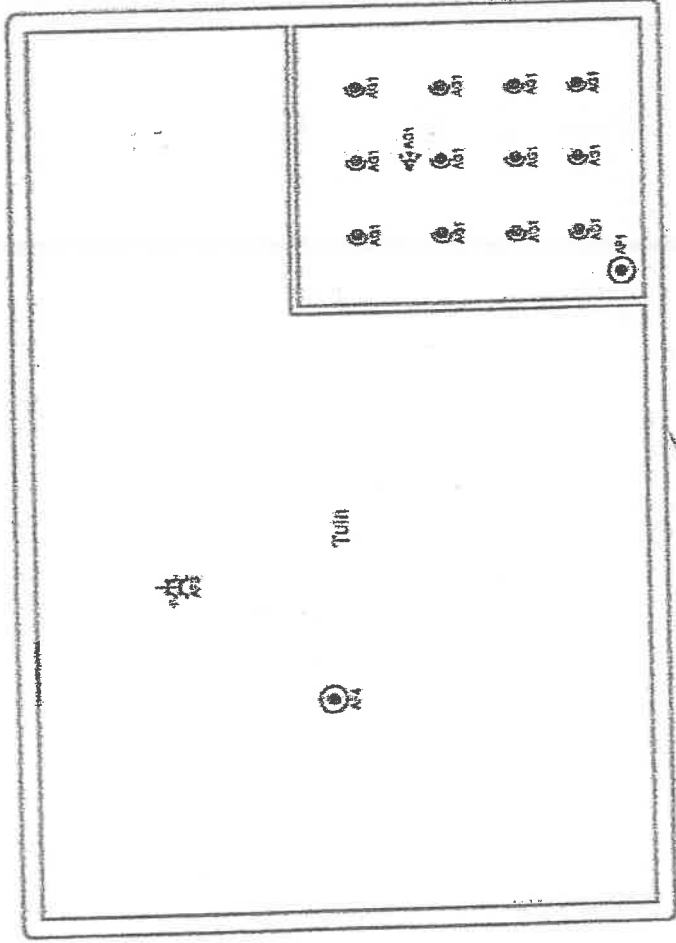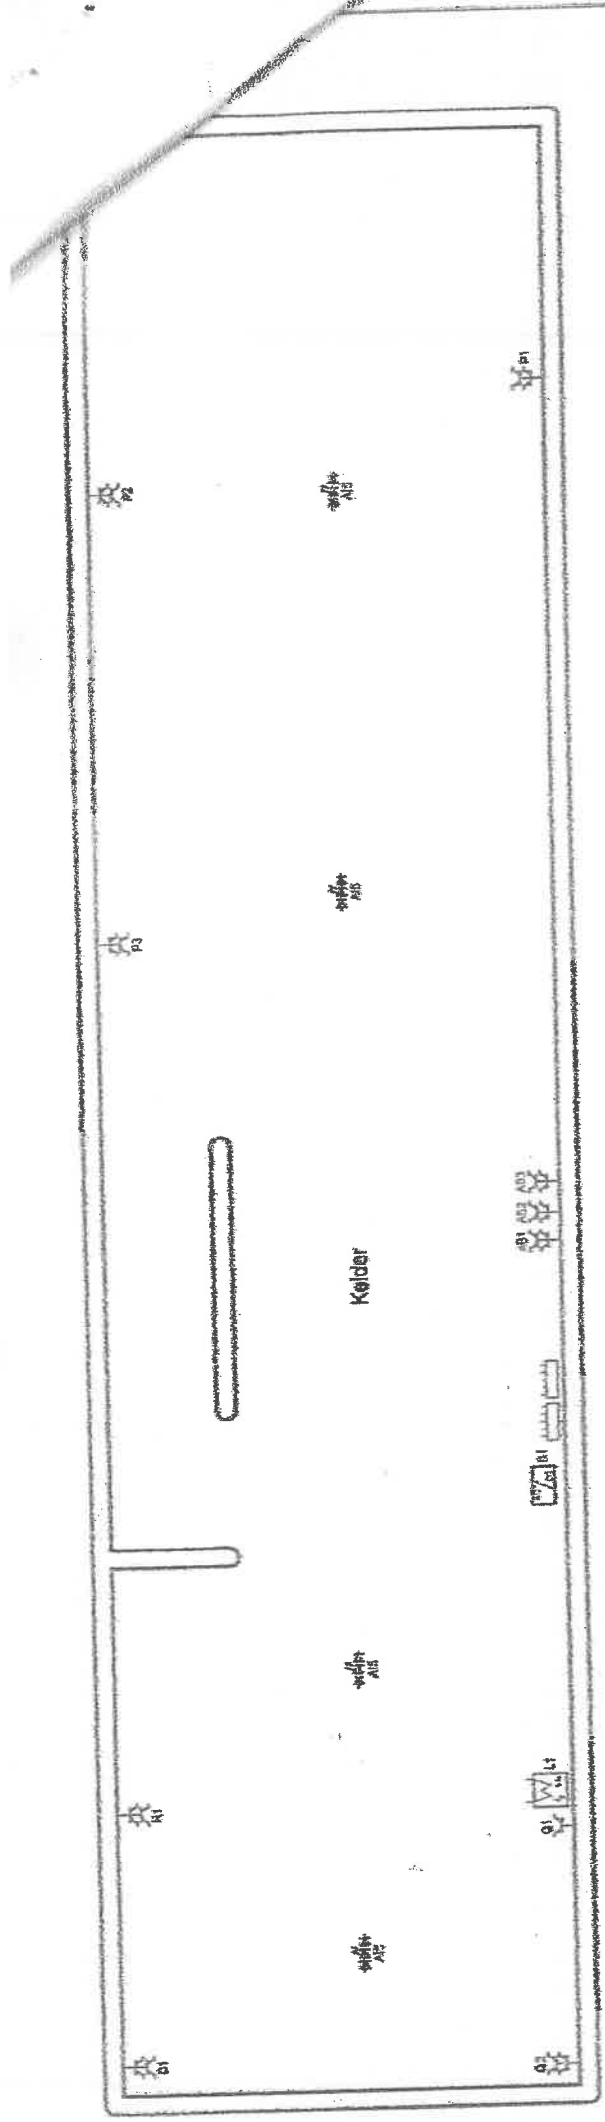



