
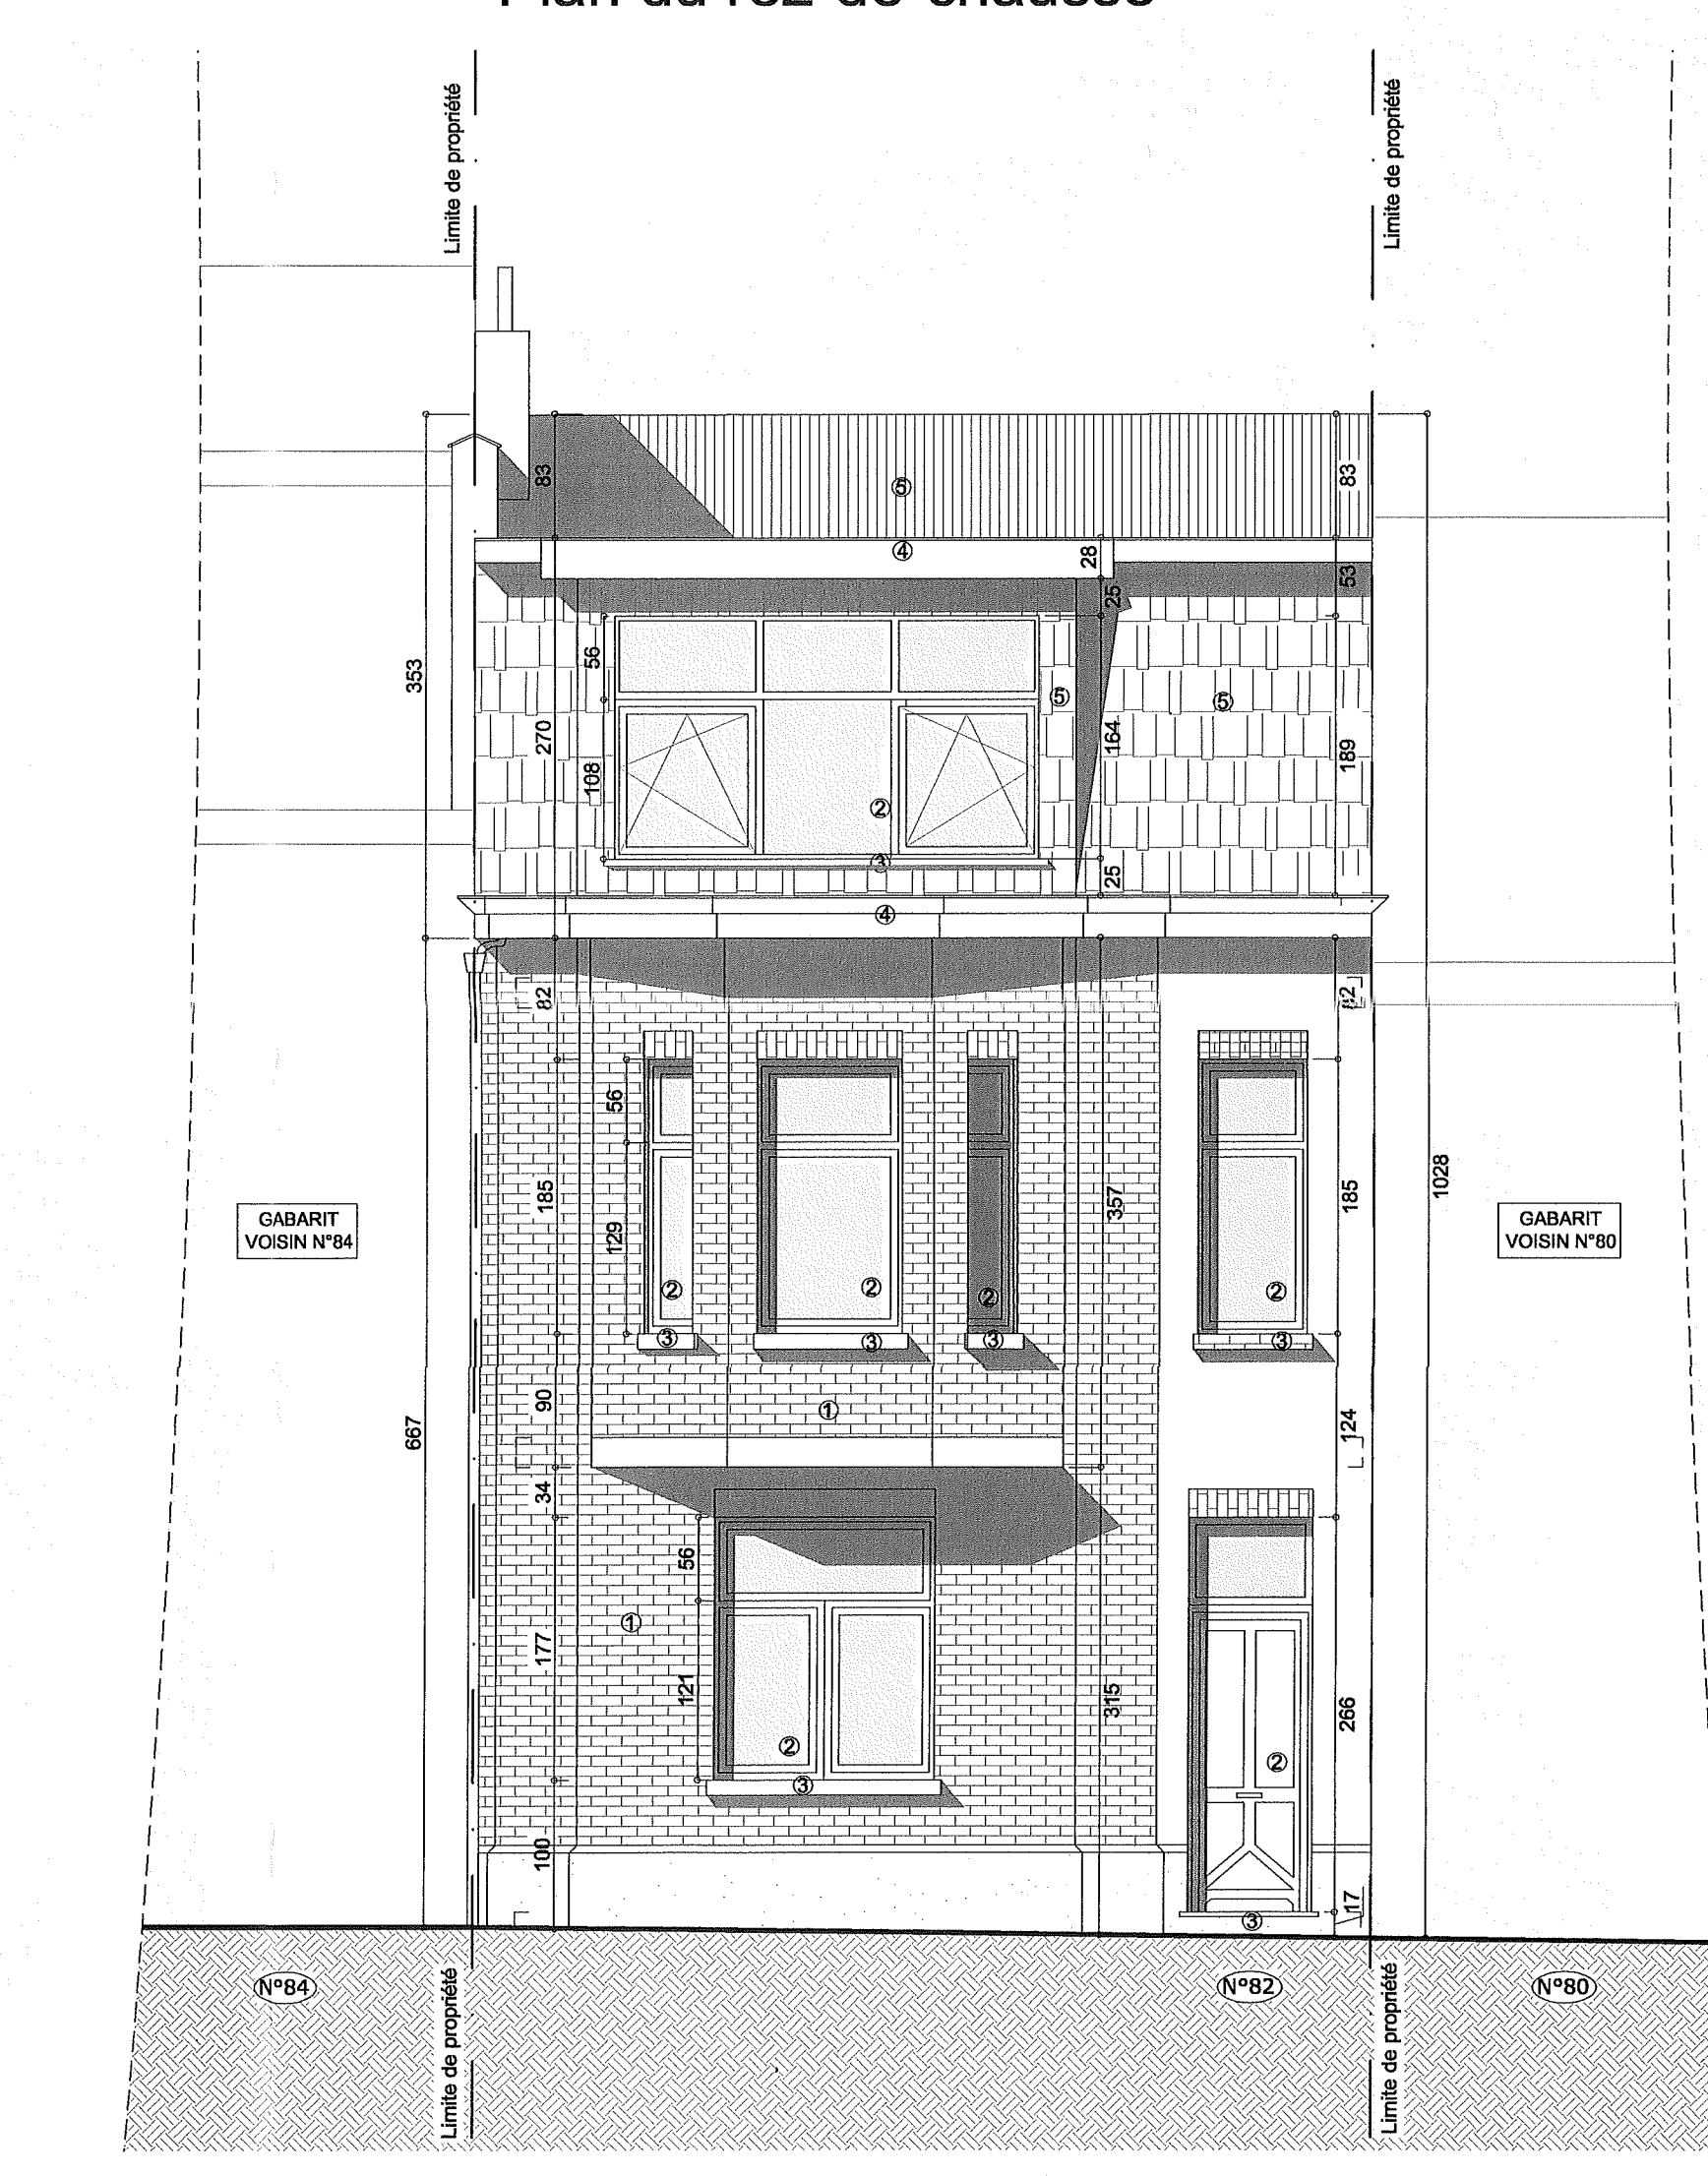
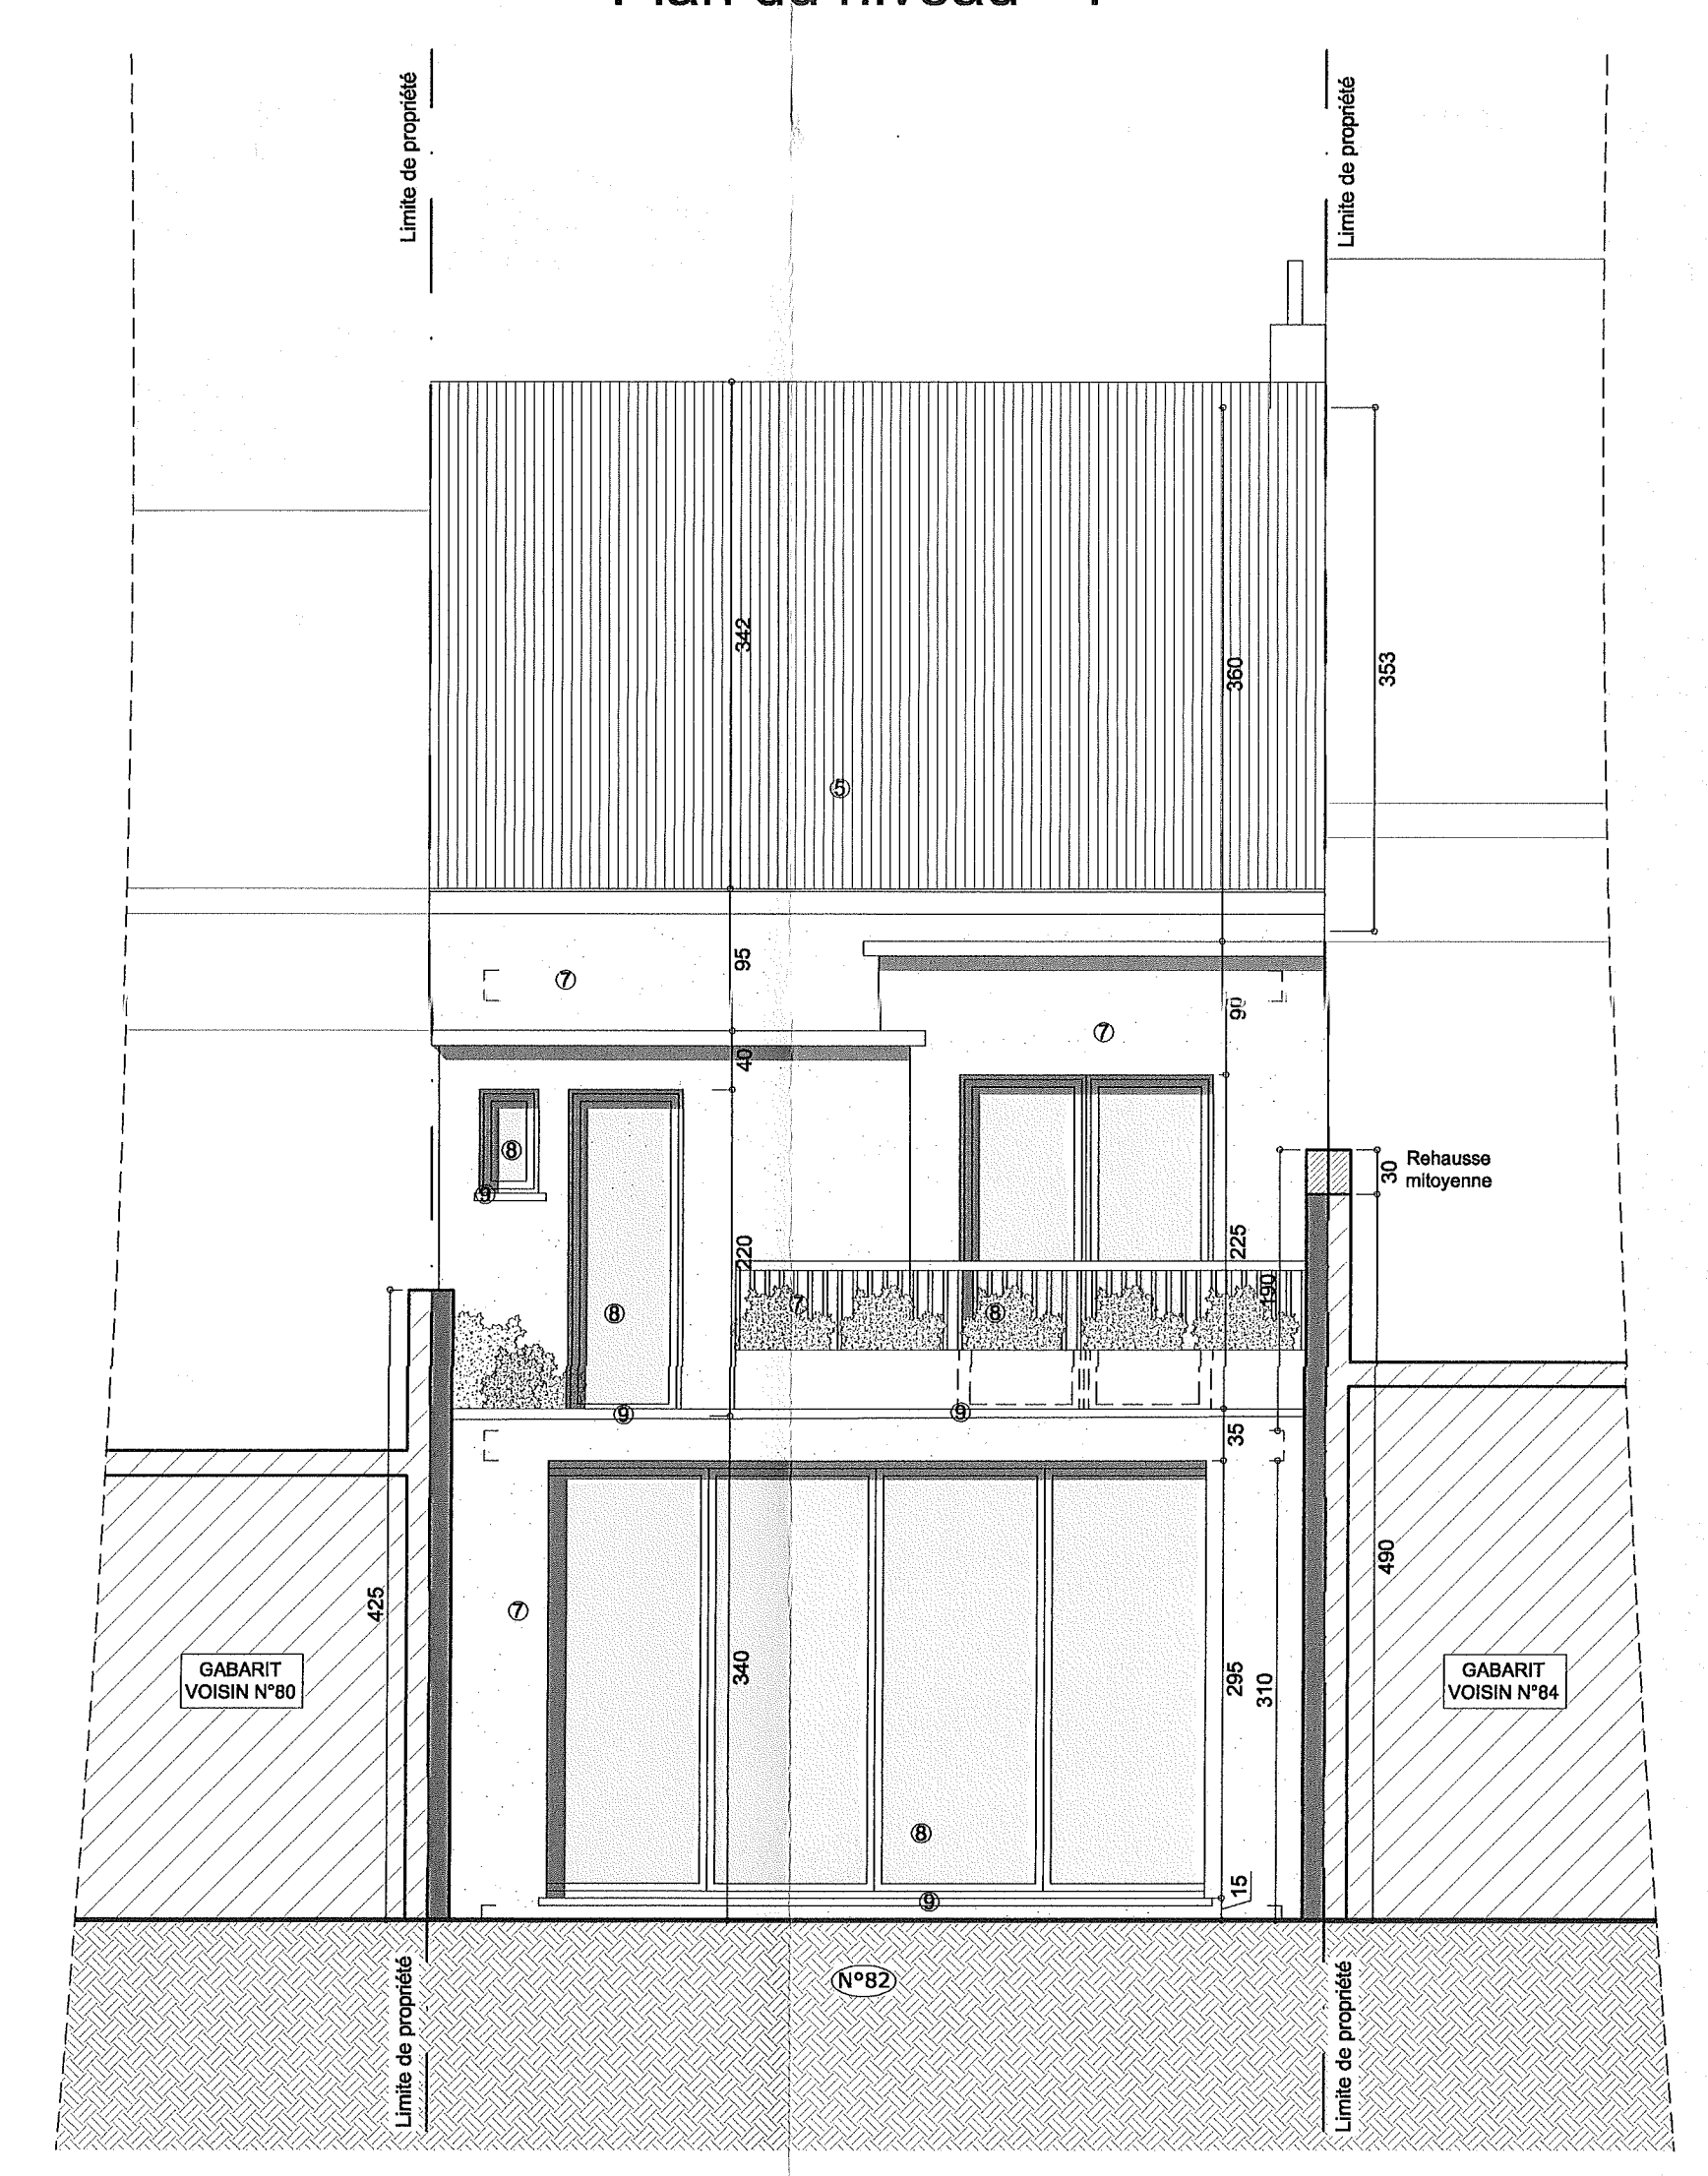
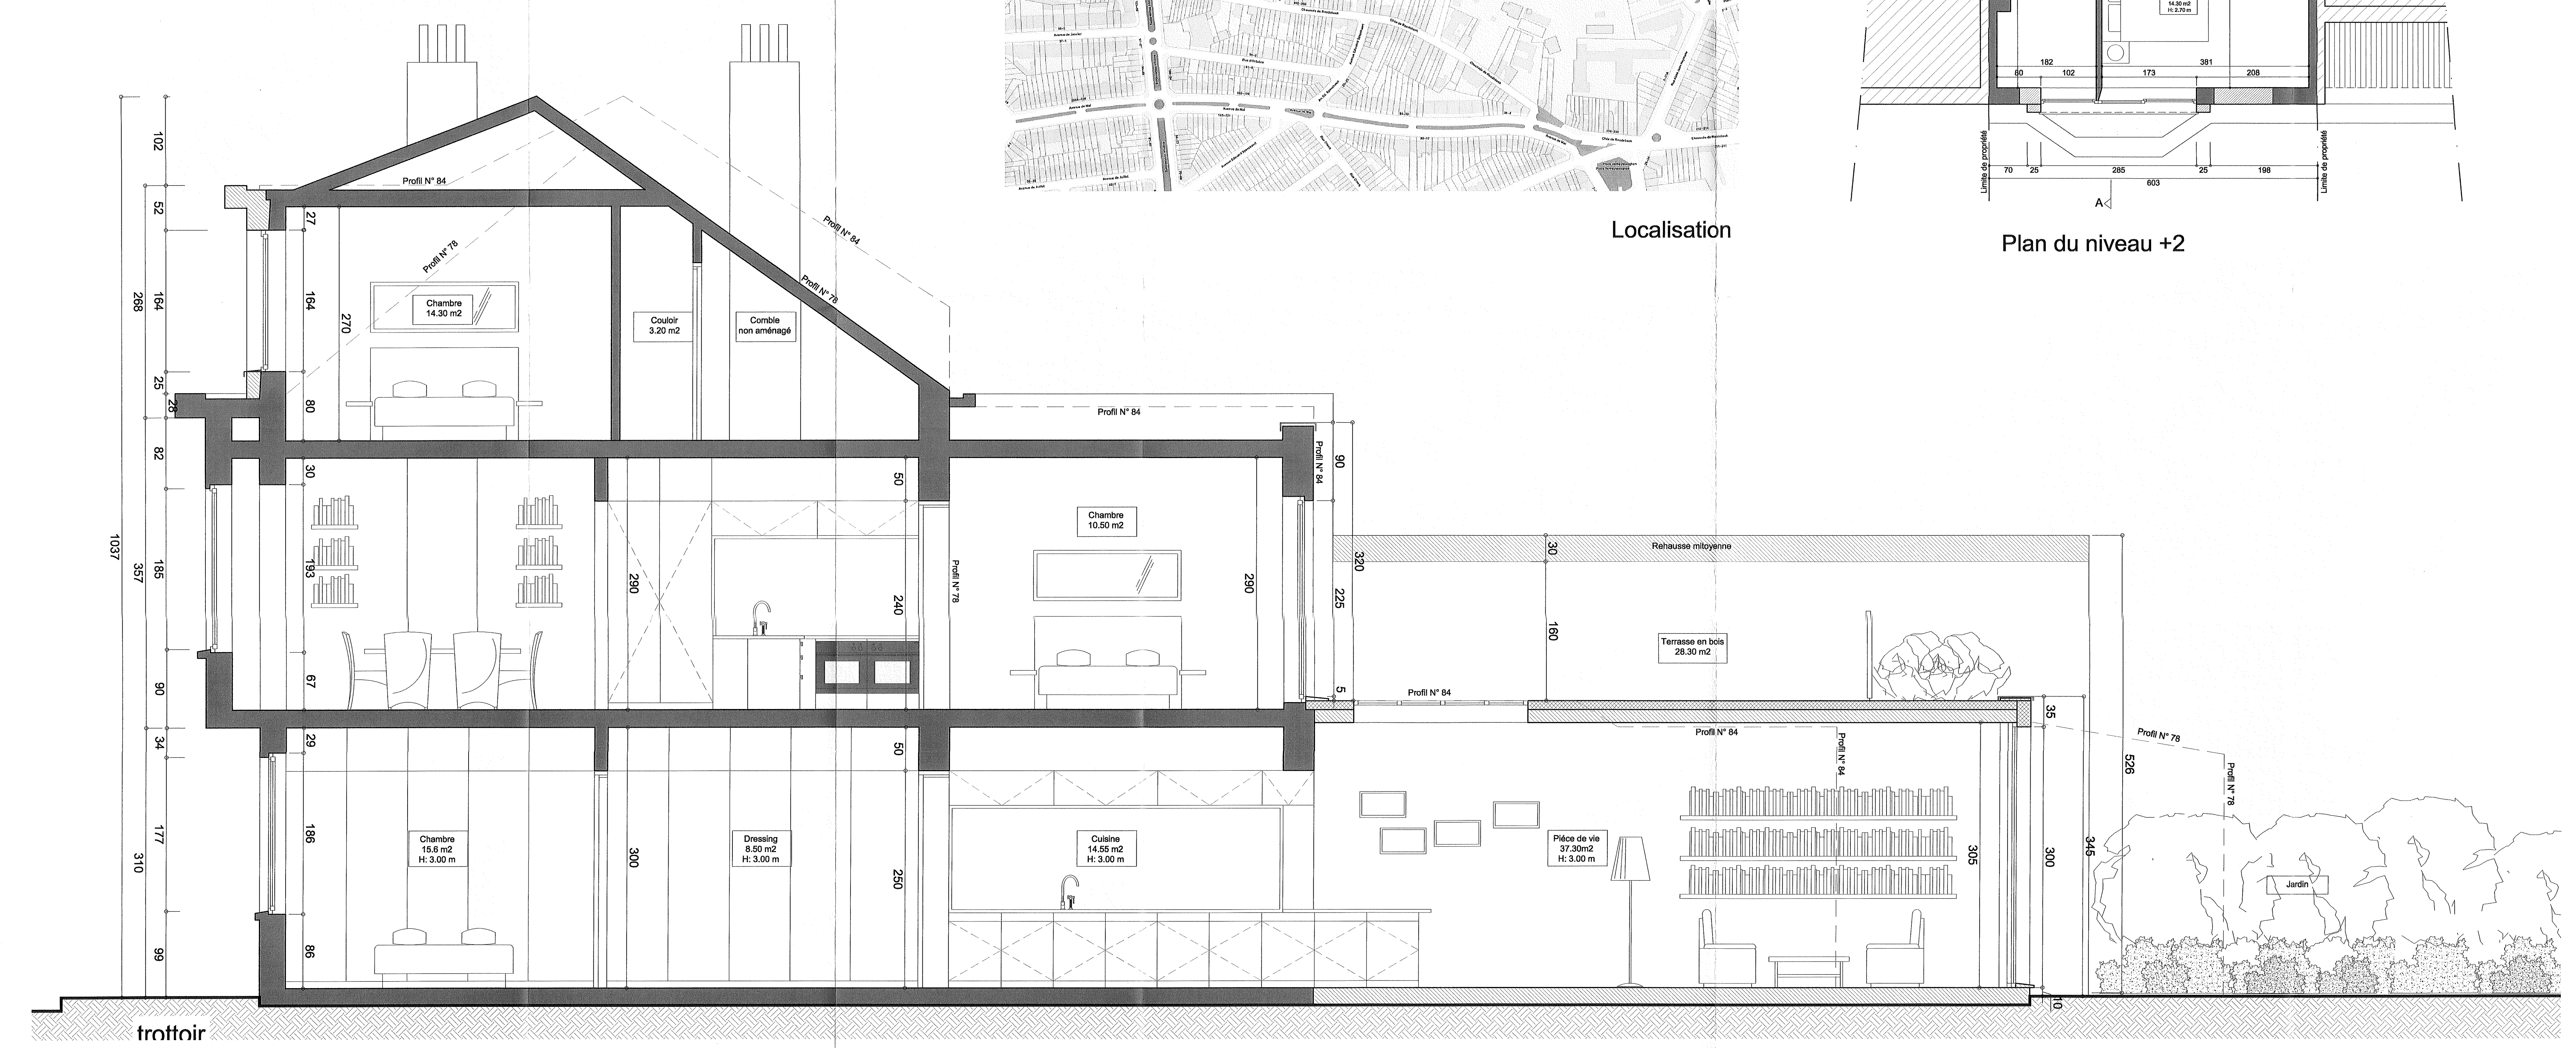
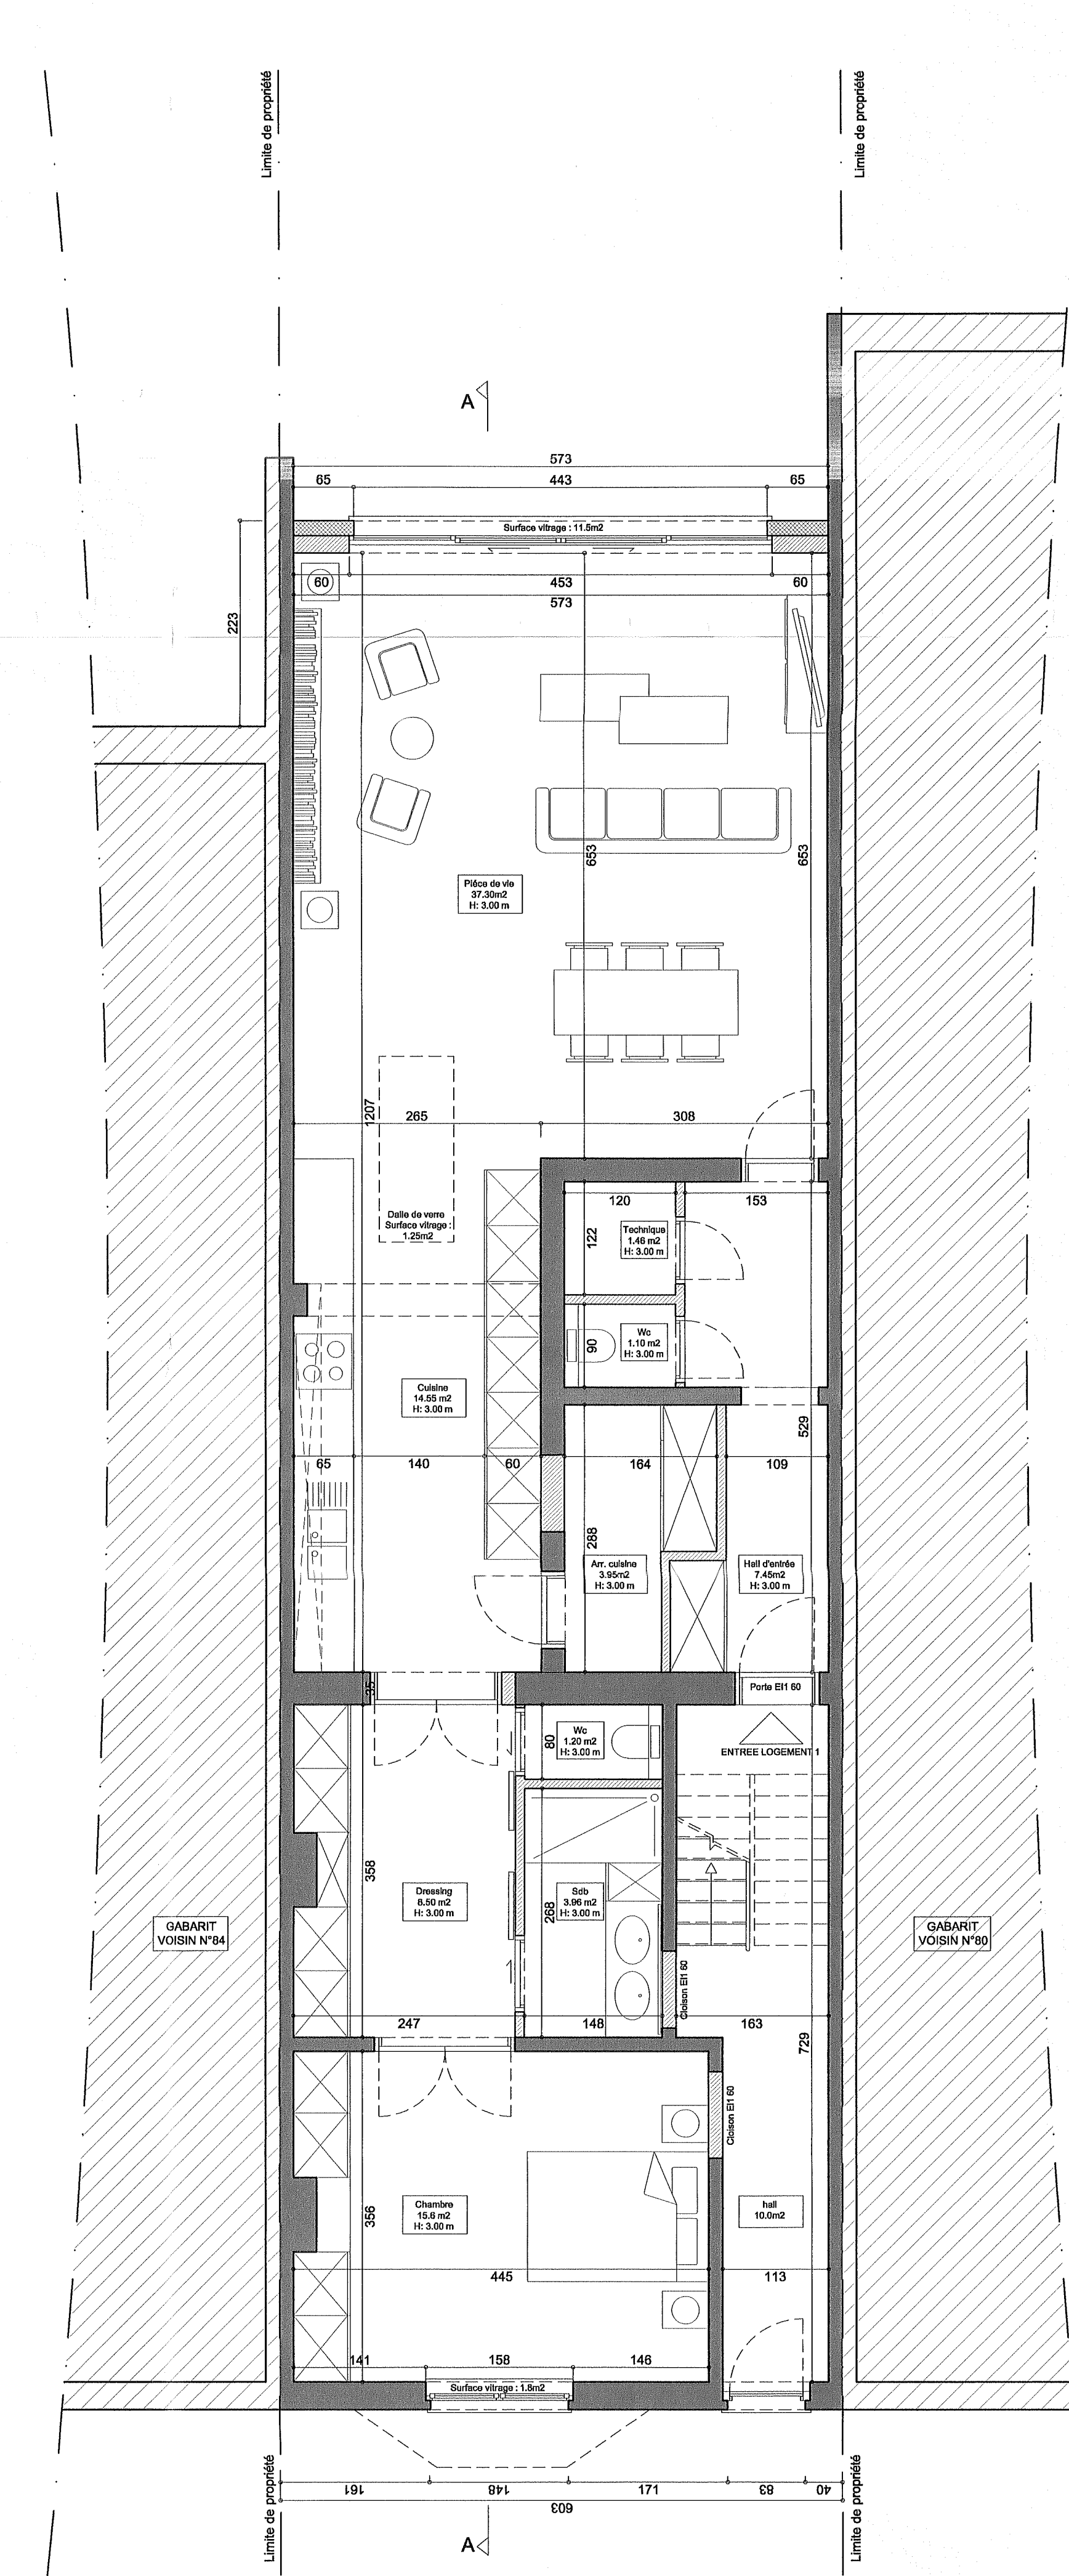
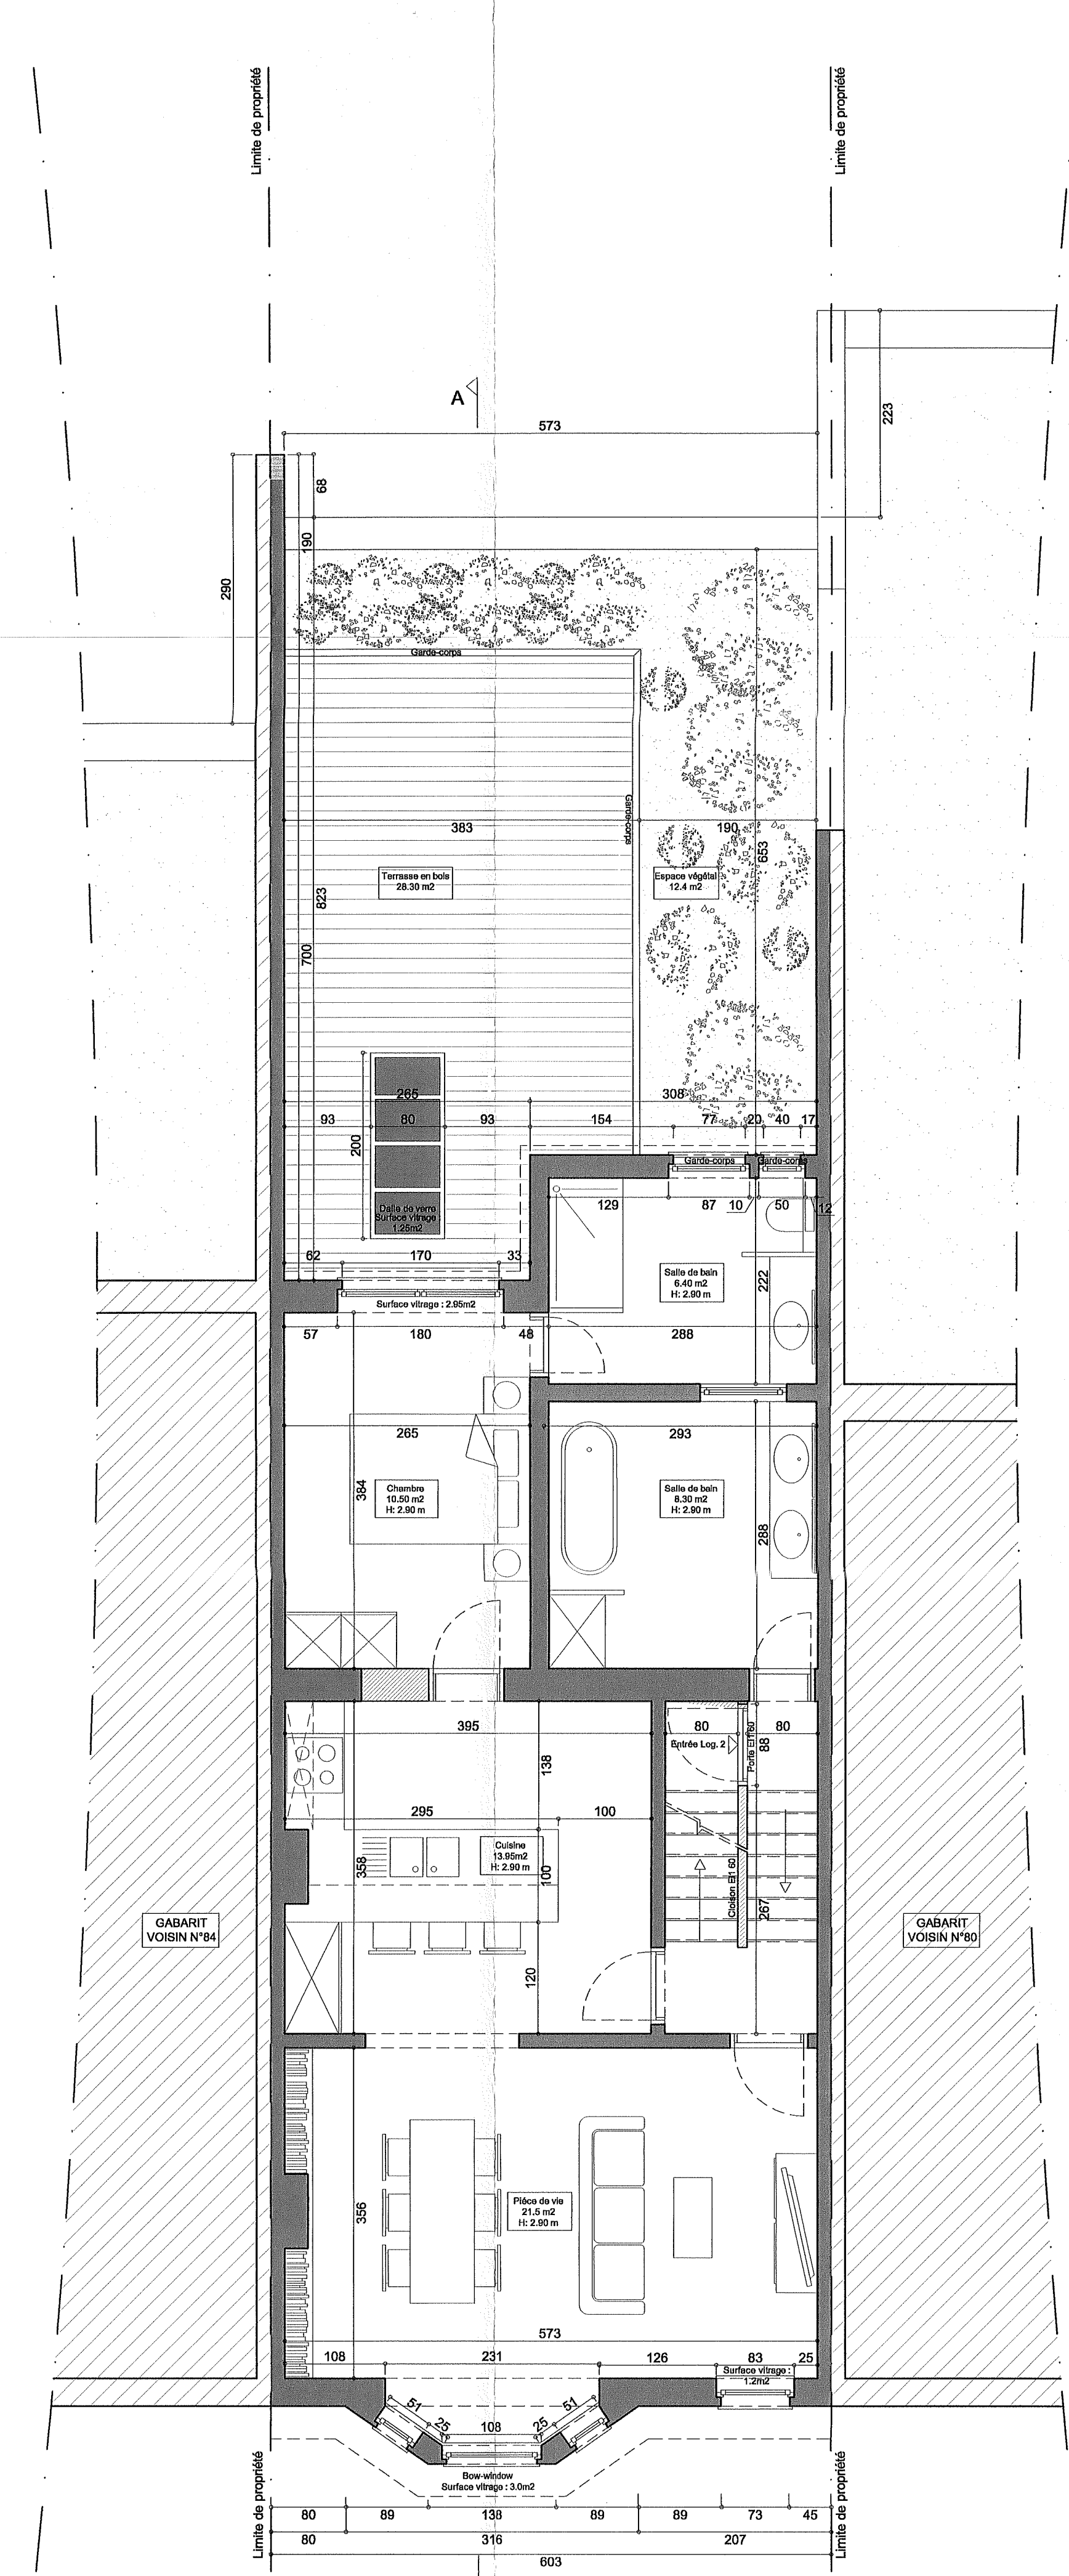
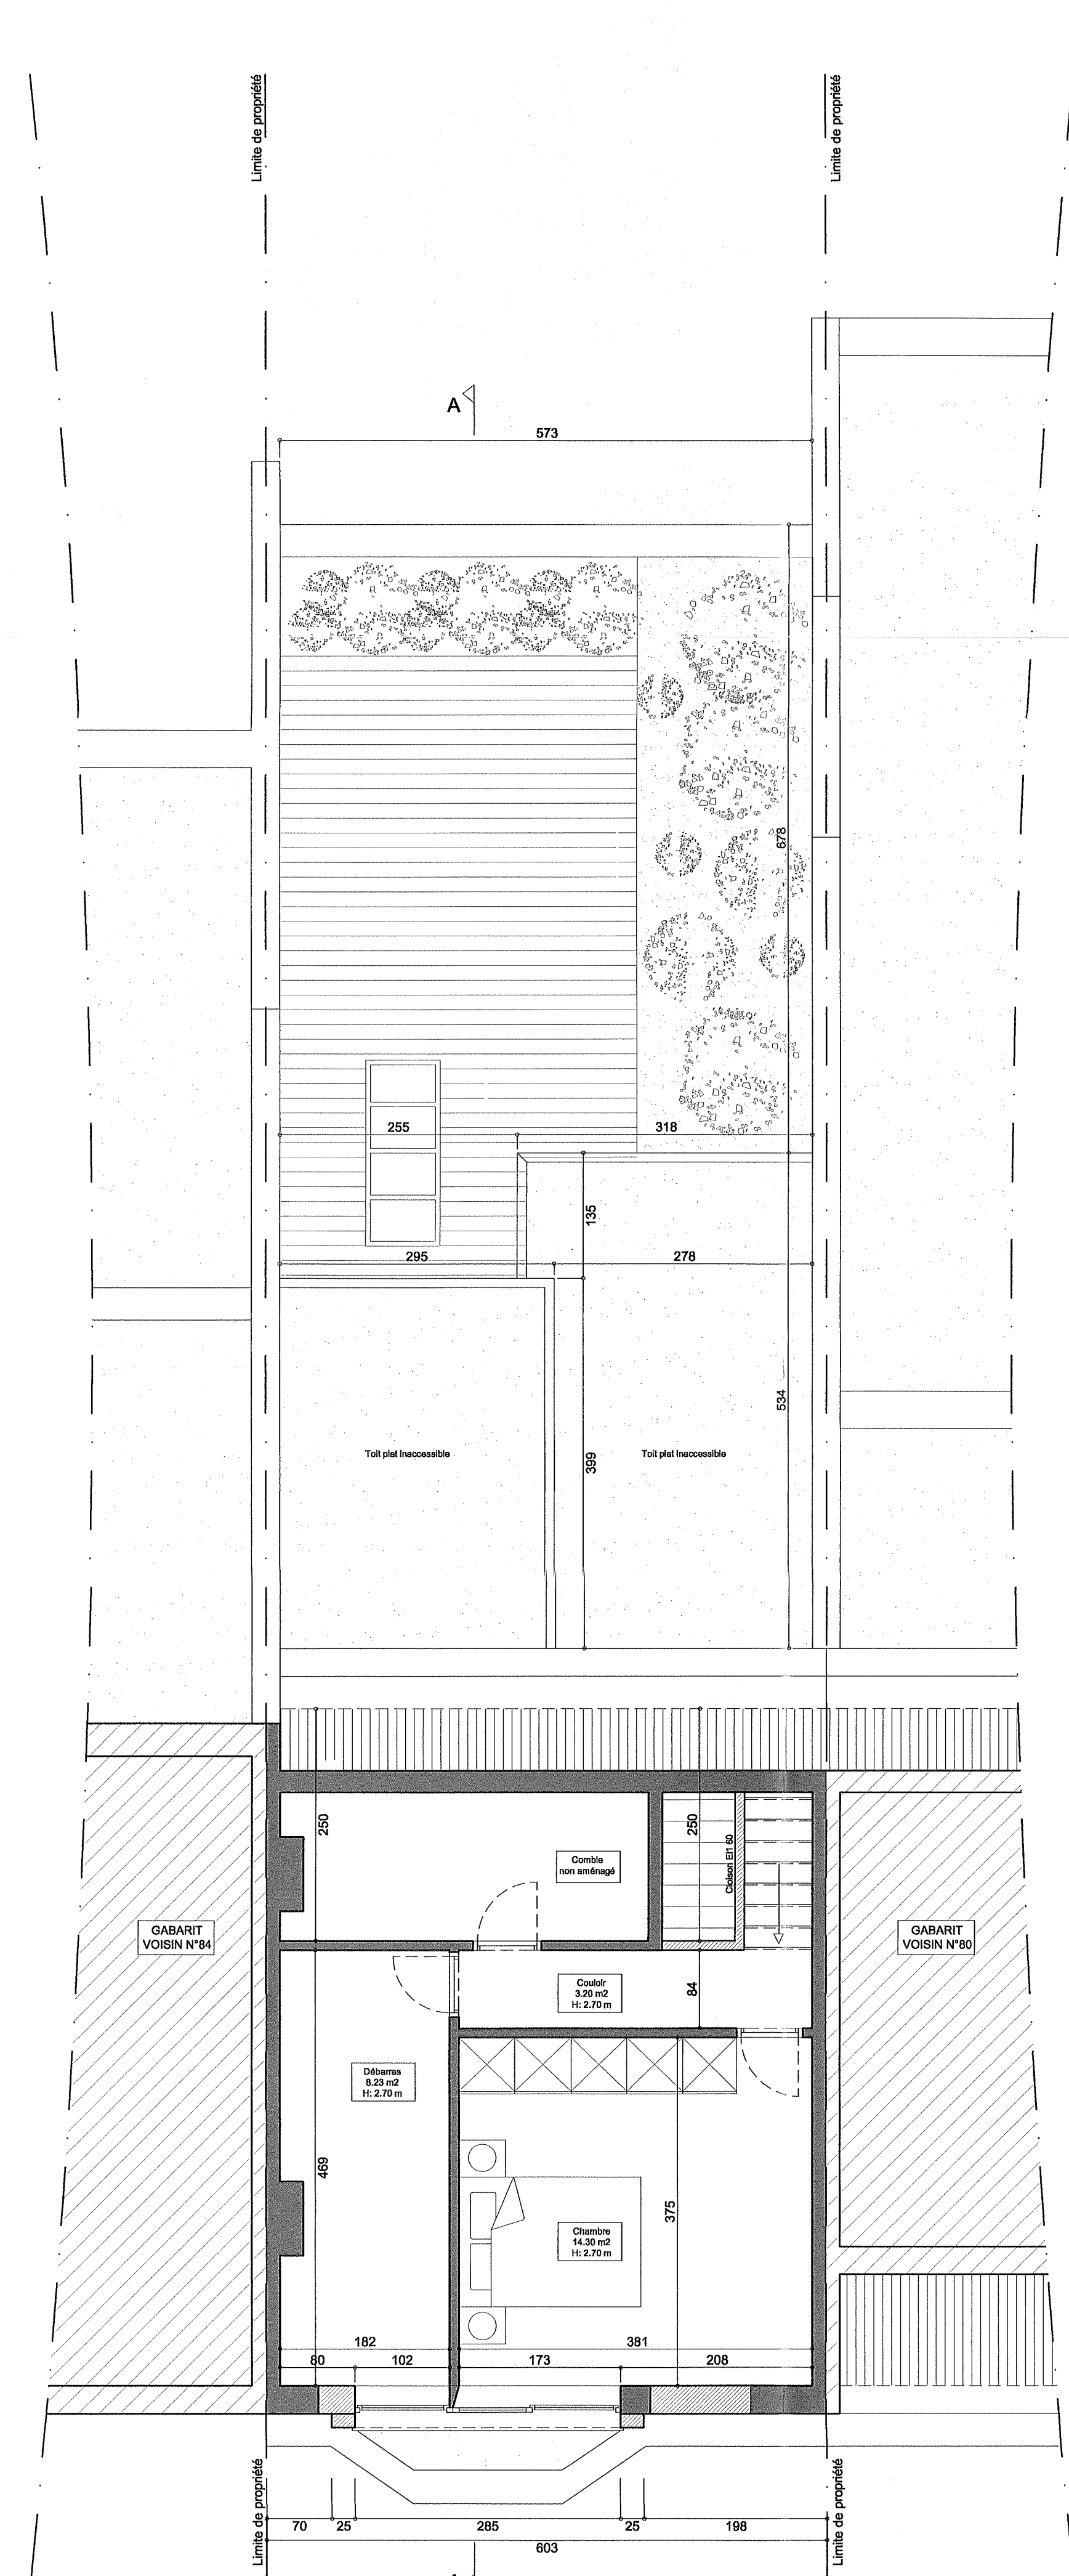
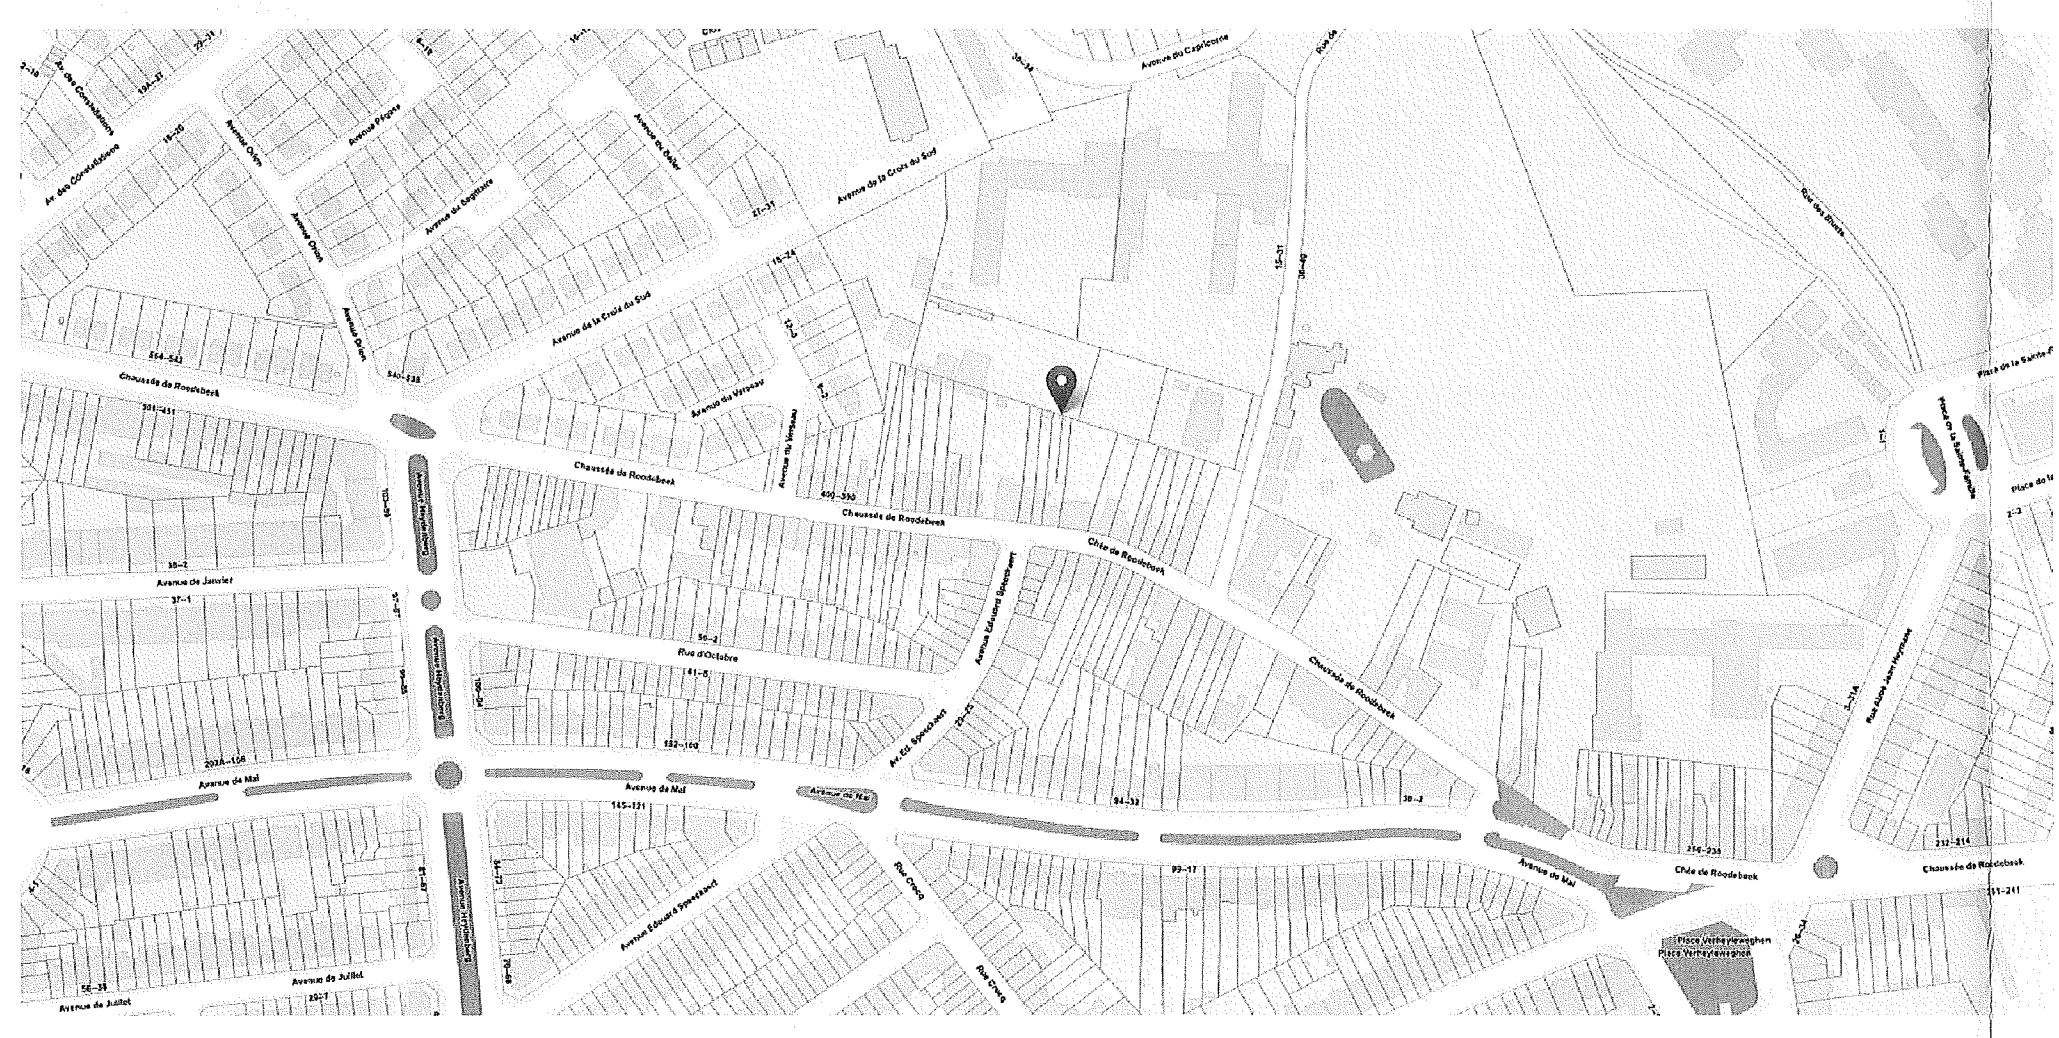
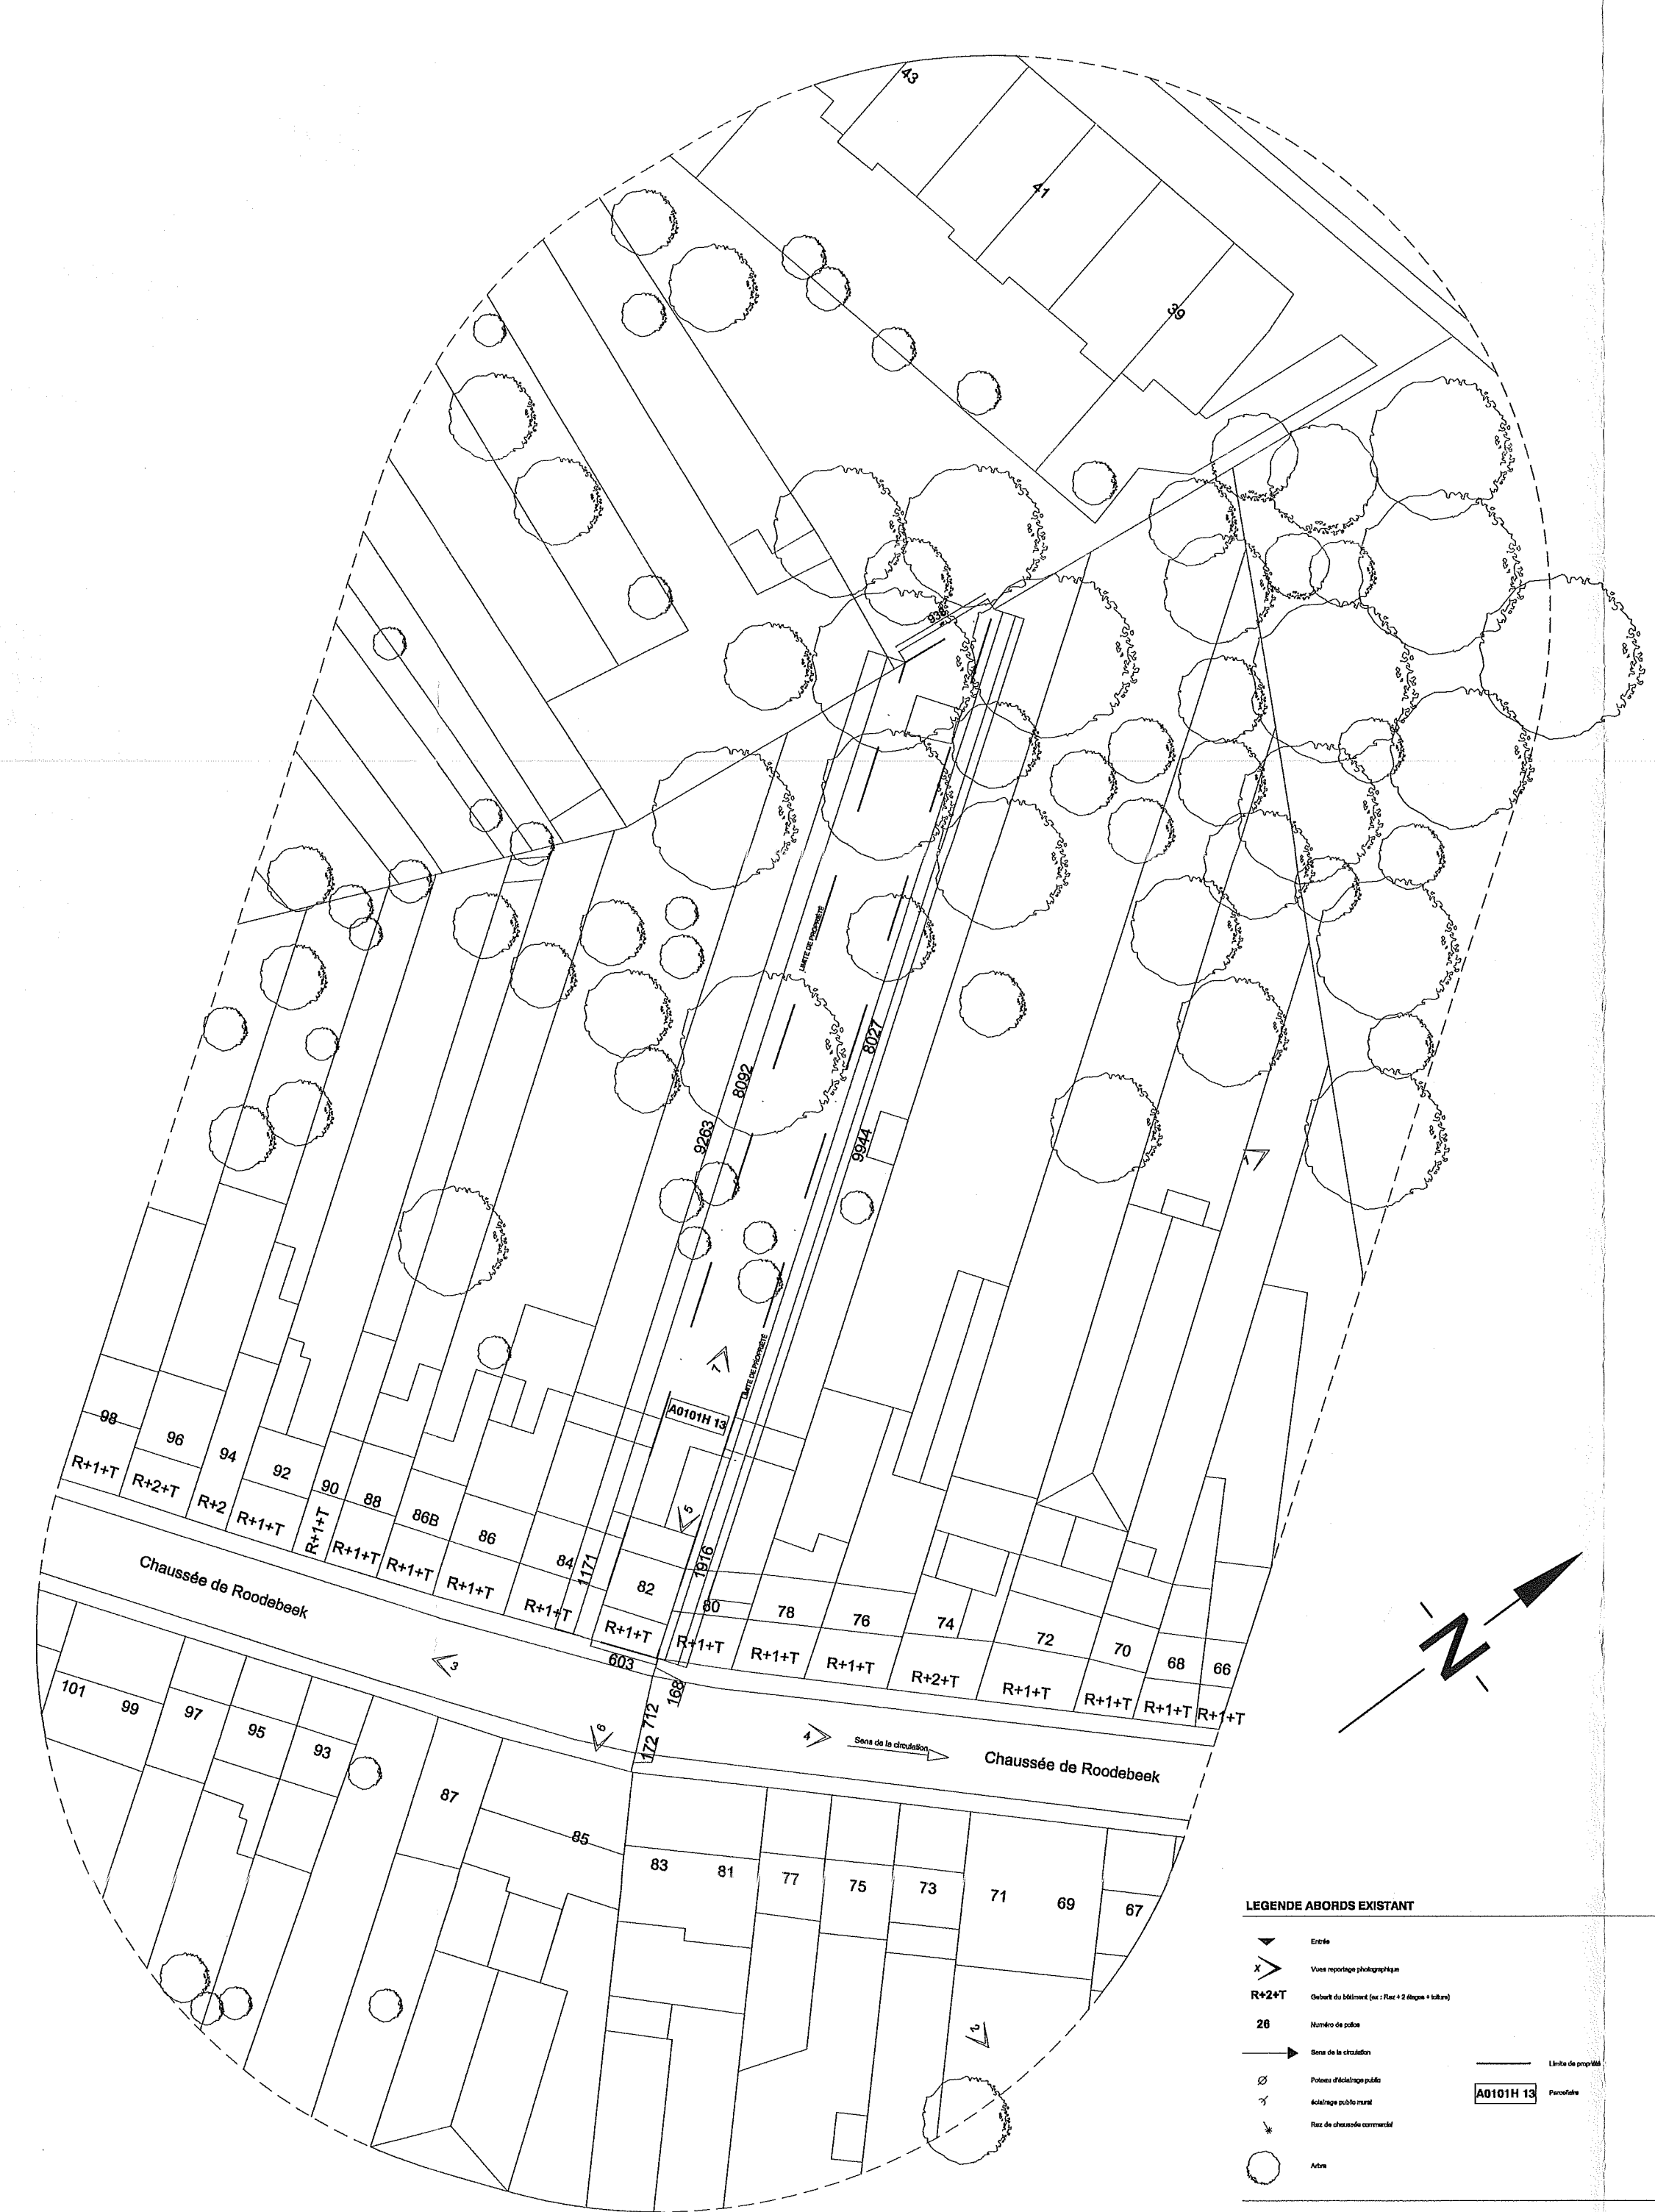


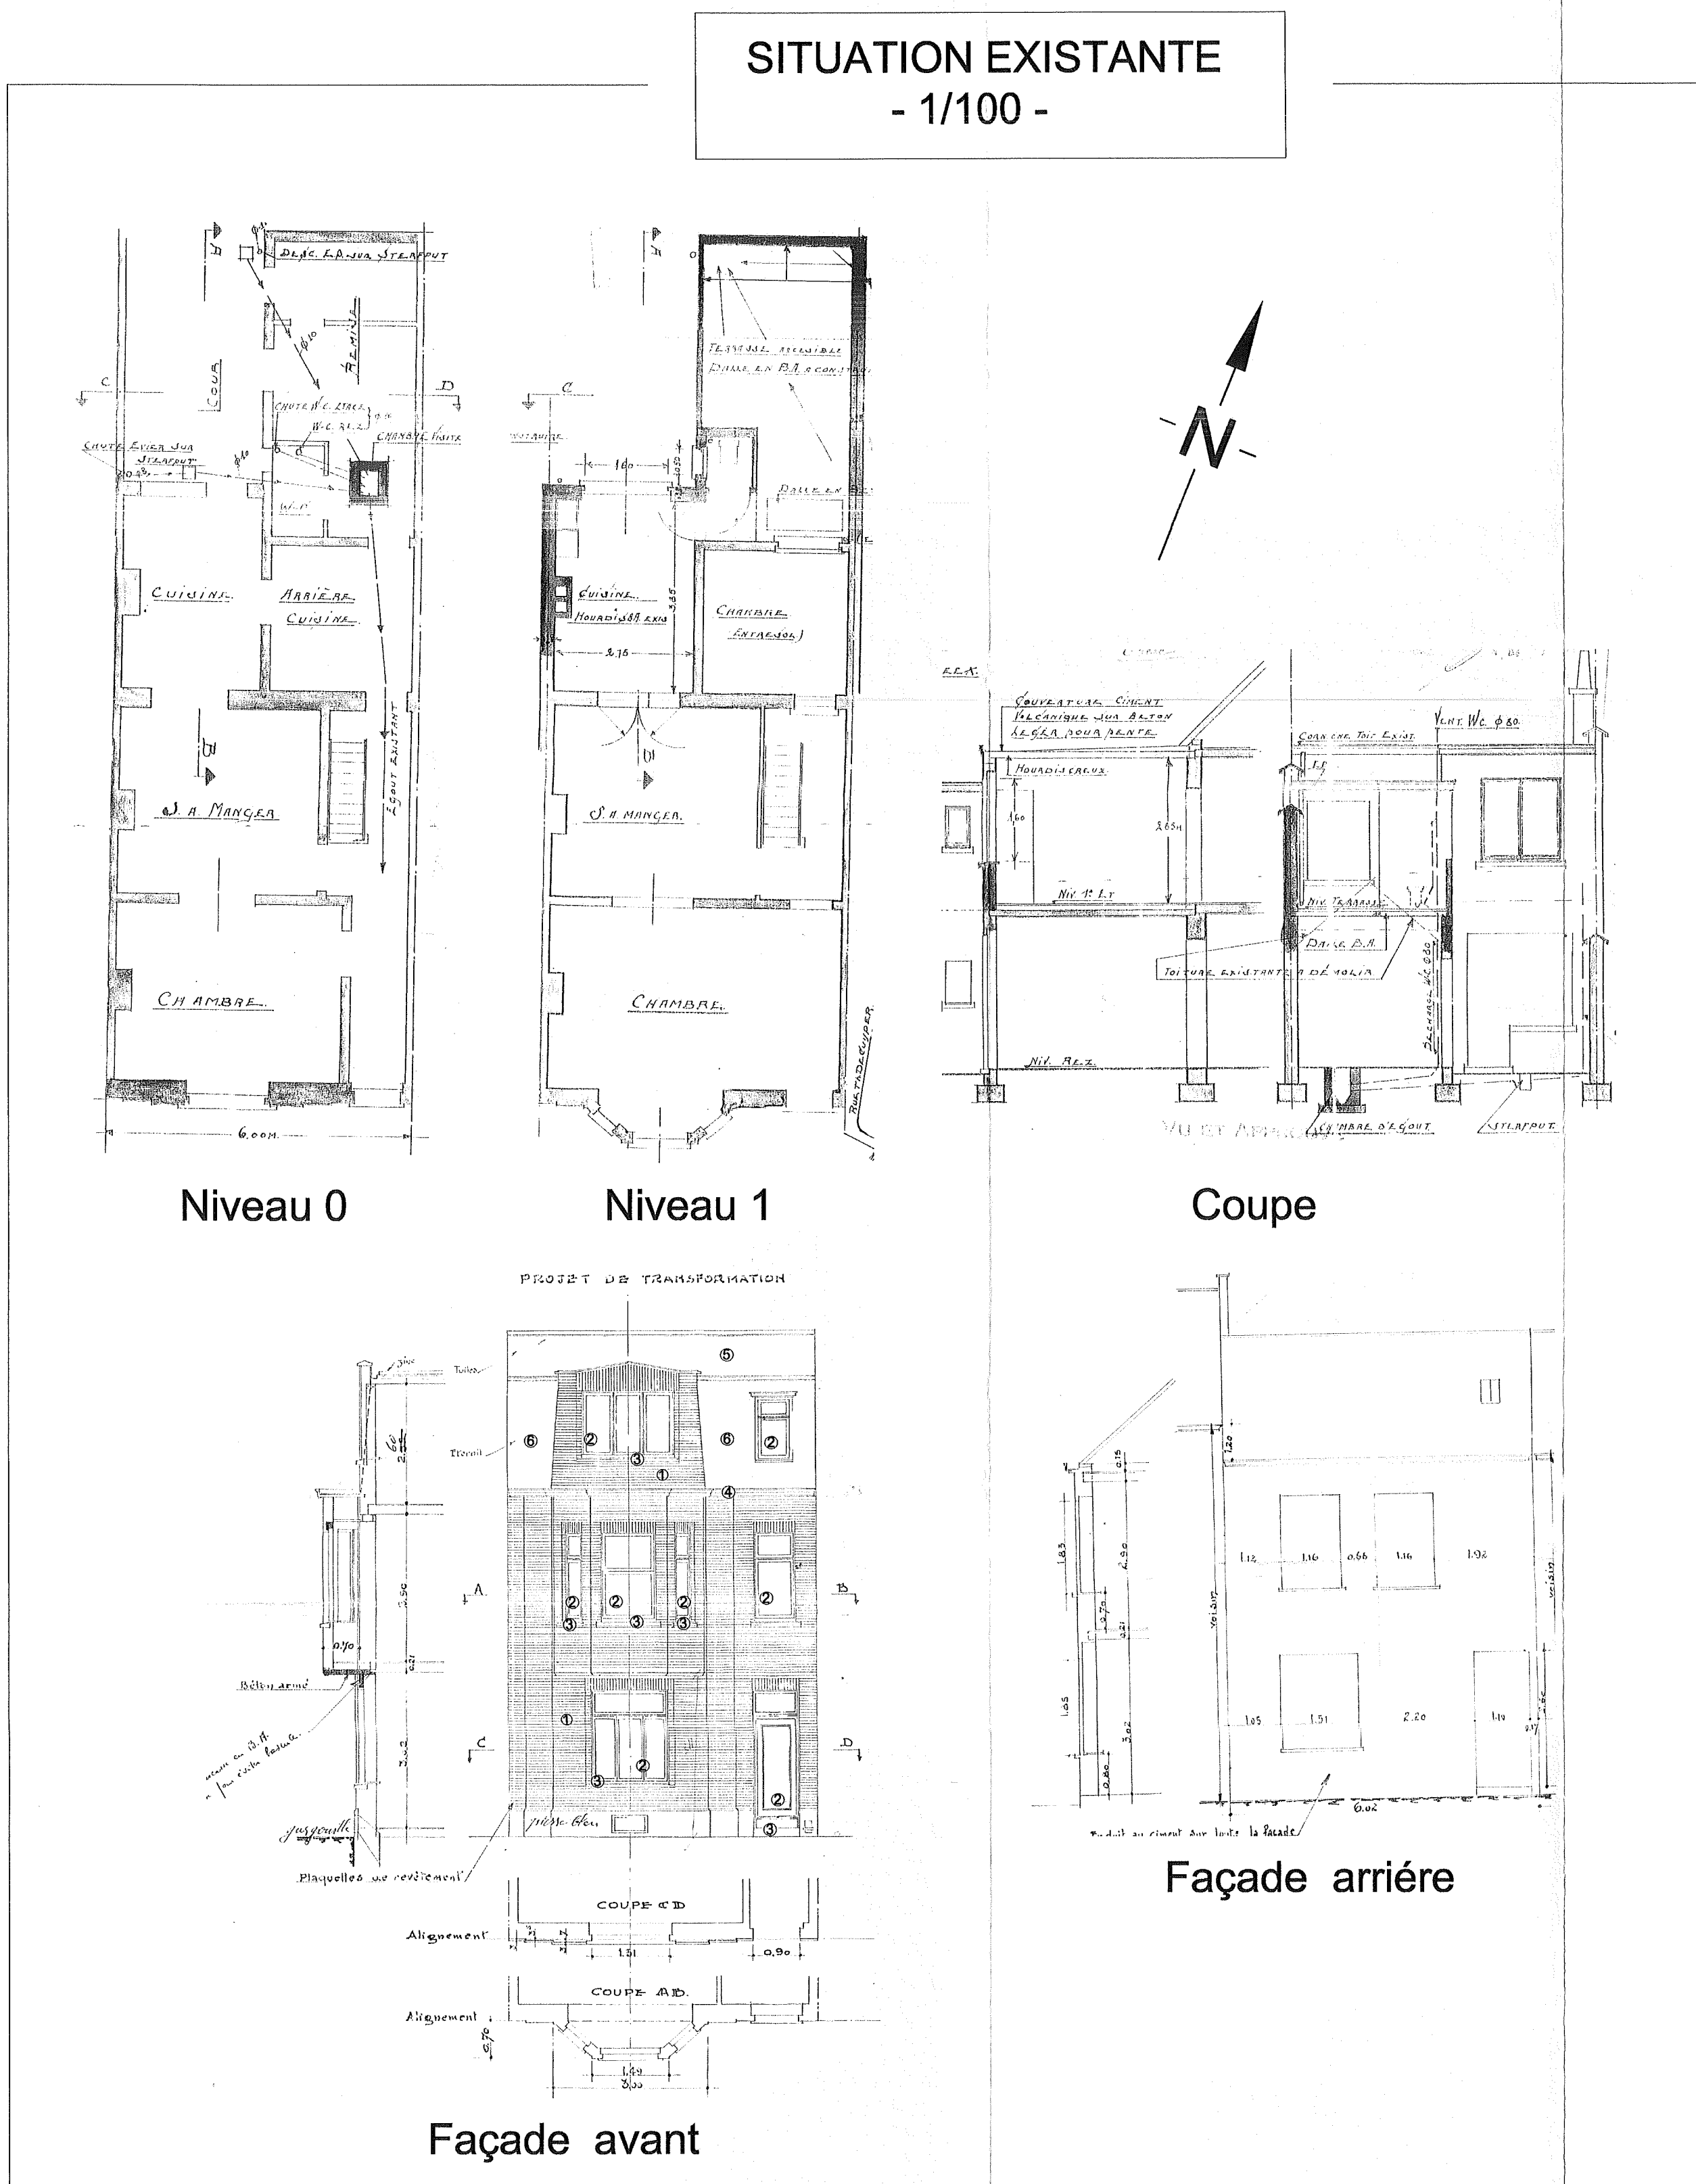

Rodebeek 82

Transformation d'un immeuble de 2 appartements
82 Chaussée de Rodebeek - 1200 Woluwe-Saint-Lambert
Section cadastrale - A 0101 H 13

MAÎTRE D'OUVRAGE

PERMIS D'URBANISME

Le Syndicat communal, (Syndicat de Woluwe-Saint-Lambert) a autorisé la présente demande de permis d'urbanisme.

Patrice L. LAMBERT, Maire de Woluwe-Saint-Lambert

LEGEDE GRAPHIQUE

1) Brèche de paroi en brique rouge
2) Châssis en bois teinte foncée
3) Saut en Pierre Bleue
4) Carrelage en bois teinte blanche
5) Toiture en brique teinte rouge
6) Toiture en ardoise teinte foncée
7) Carrelage teinte gris
8) Châssis aluminium teinte foncée
9) Saut en aluminium teinte foncée

18/07/2020 Modification division d'usage
18/11/2020 Modification division d'usage
20/12/2020 Modification division d'usage
19/11/2020 Modification division d'usage

Modification d'un immeuble de 2 appartements
Situation existante & projetée

Pub. 100

PU 0 0 1