
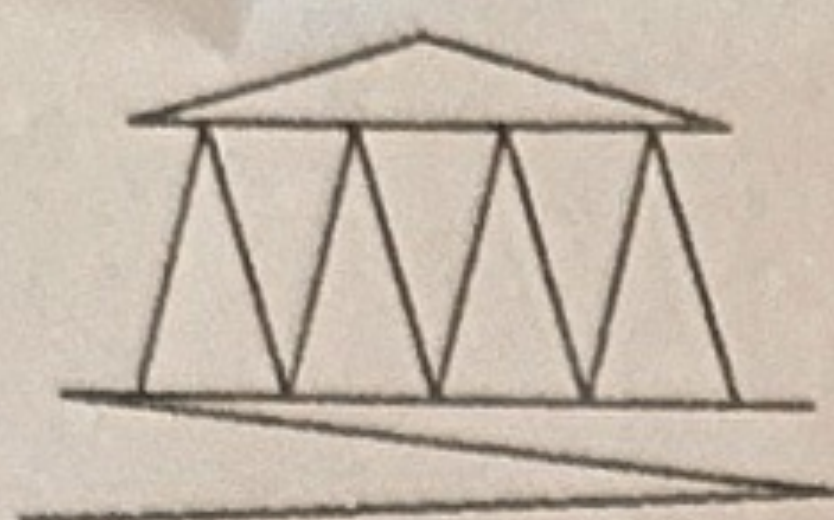


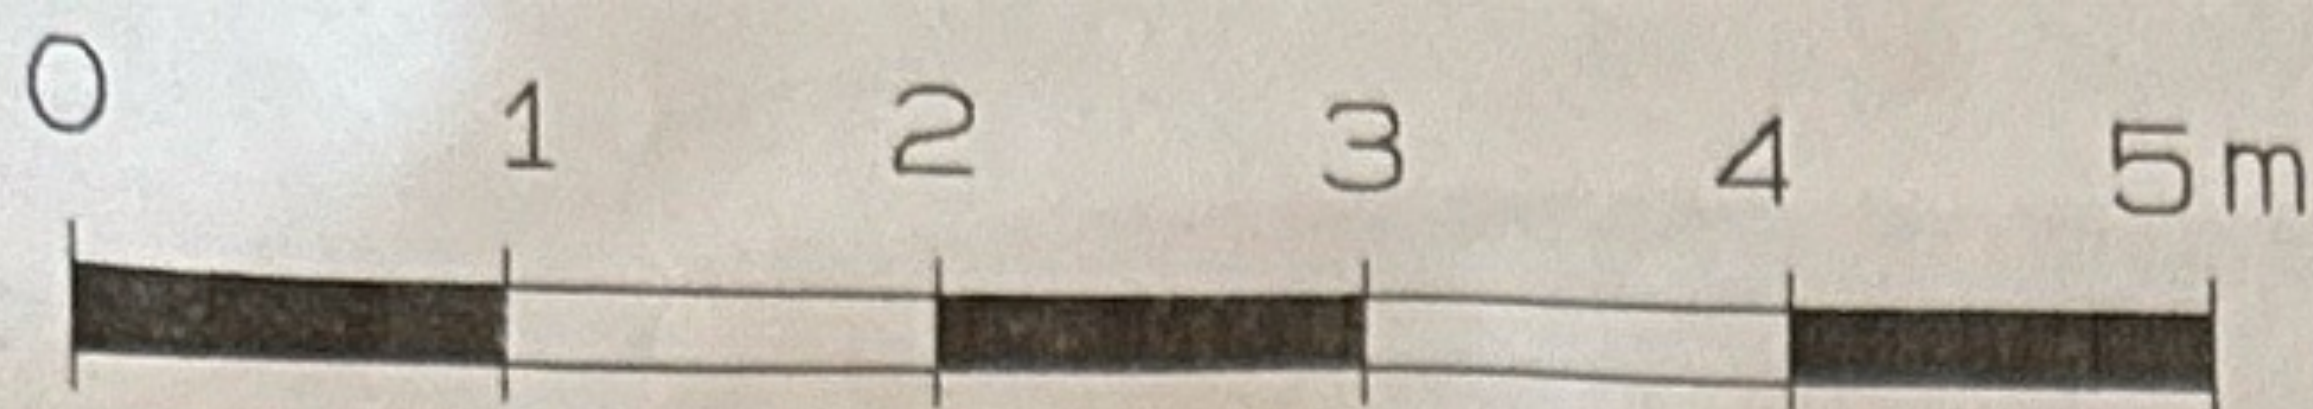

ARCHITEKT PASCAL DE GIJNST

Regentiestraat 111

9473 WELLE

tel 053/680298 669631

1/3

ontwerp

BOUWEN EENGEZINSWONING

bouwheer

EVENEPOEL Dirk

DE MANGELEER Griet

wonende

Statiestraat 34A

1740 TERNAT

bouwplaats

Nieuwbaan 15

1743 SINT-KATHARINA-LOMBEEK

kadaster

3e Afdeling, Sectie A, nr 94b, lot 1a, 1b

Gezien om gevoegd te worden bij onze
bouwvergunning van 26/6/2001.
Namens het College:

Op bevel,

Ingevolge uitdrukkelijke delegatie
door de Burgemeester (art. 110 NGW)

De Secretaris,
(Wna)

De 1ste Schepen,

H. PEETERS

J. DOOMS

G. Bytens

opmerkingen

wijzigingen

voor getrouwe uitvoering
de aannemer

voor akkoord
de bouwheer

G. Mangel

dossier 19

architect pascal de gijnst

datum 19-06-2001



schaal 1/50


GRONDPLAN / FUNDERINGSPLAN
RIOLERINGSPLAN

afdrukken

✓



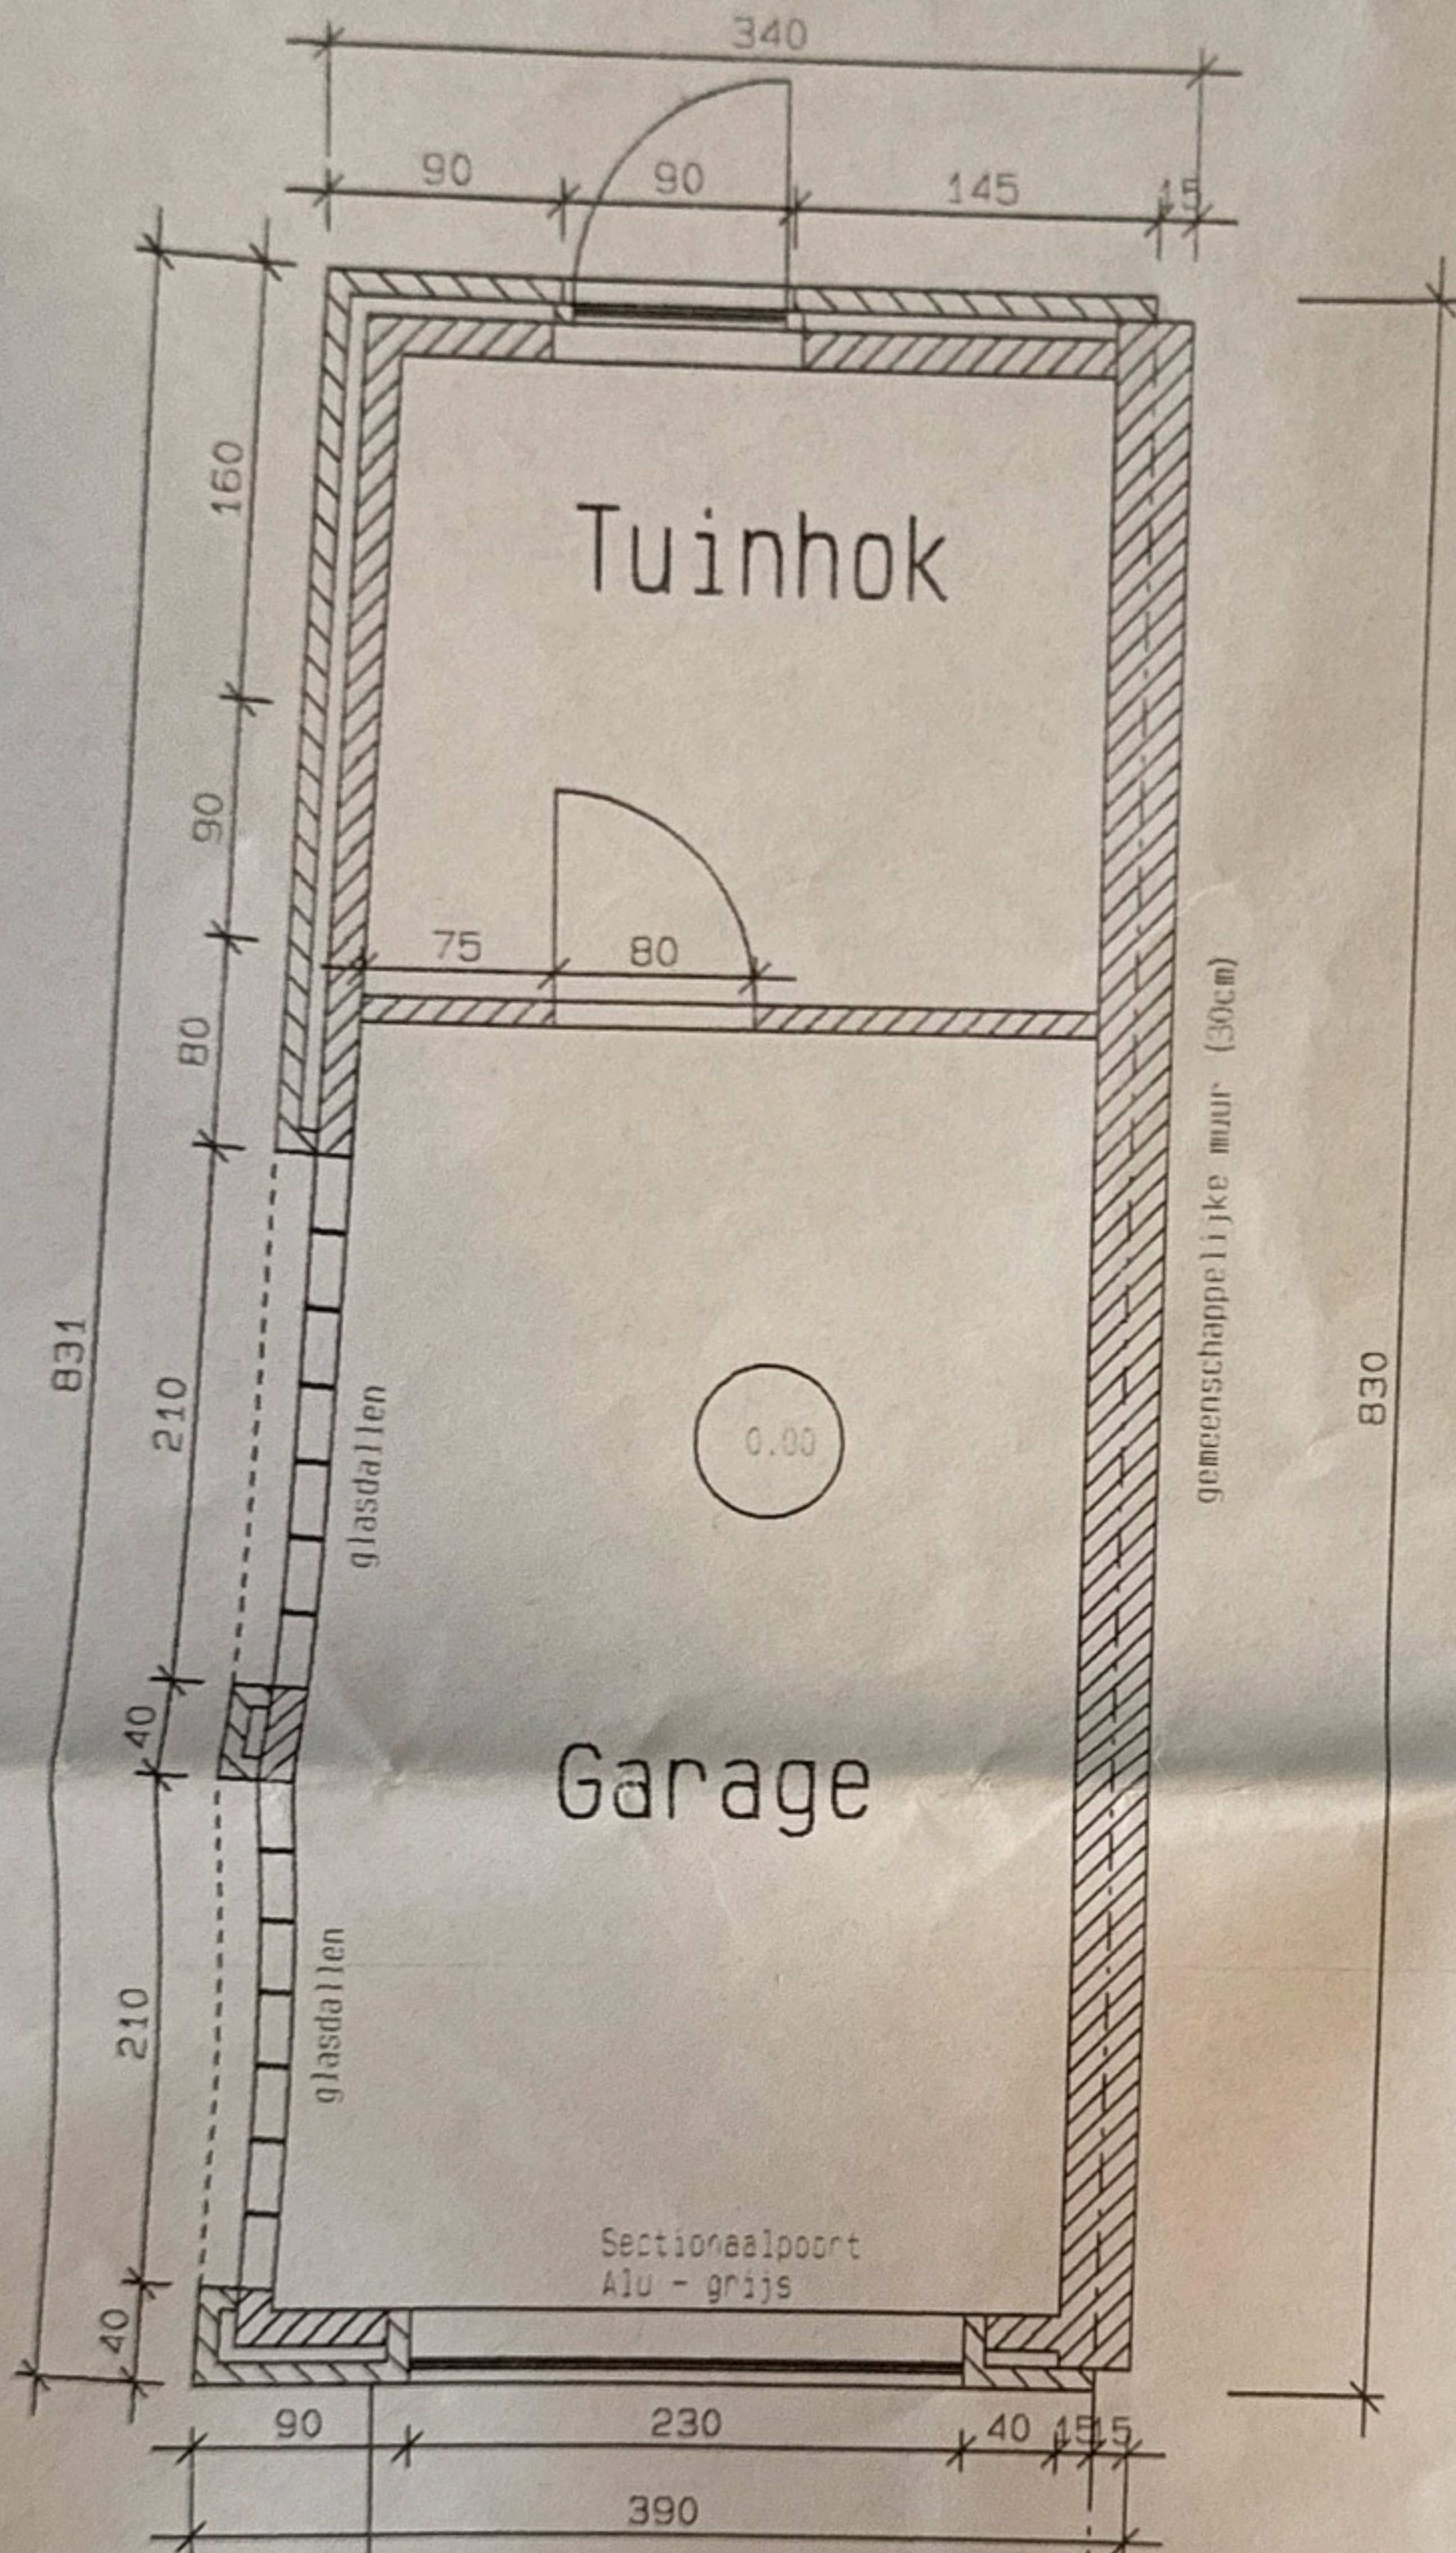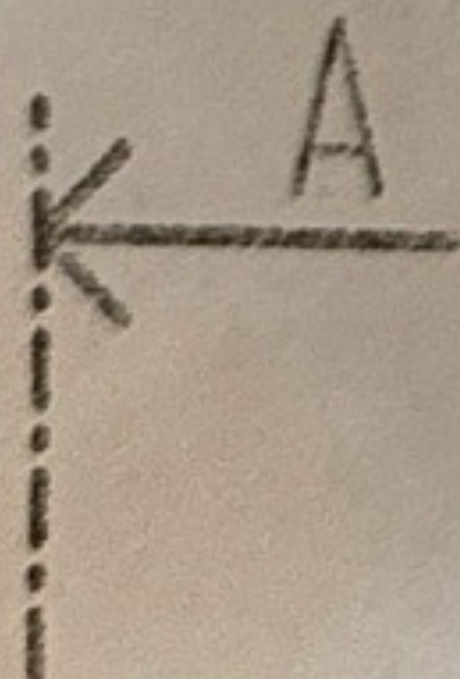

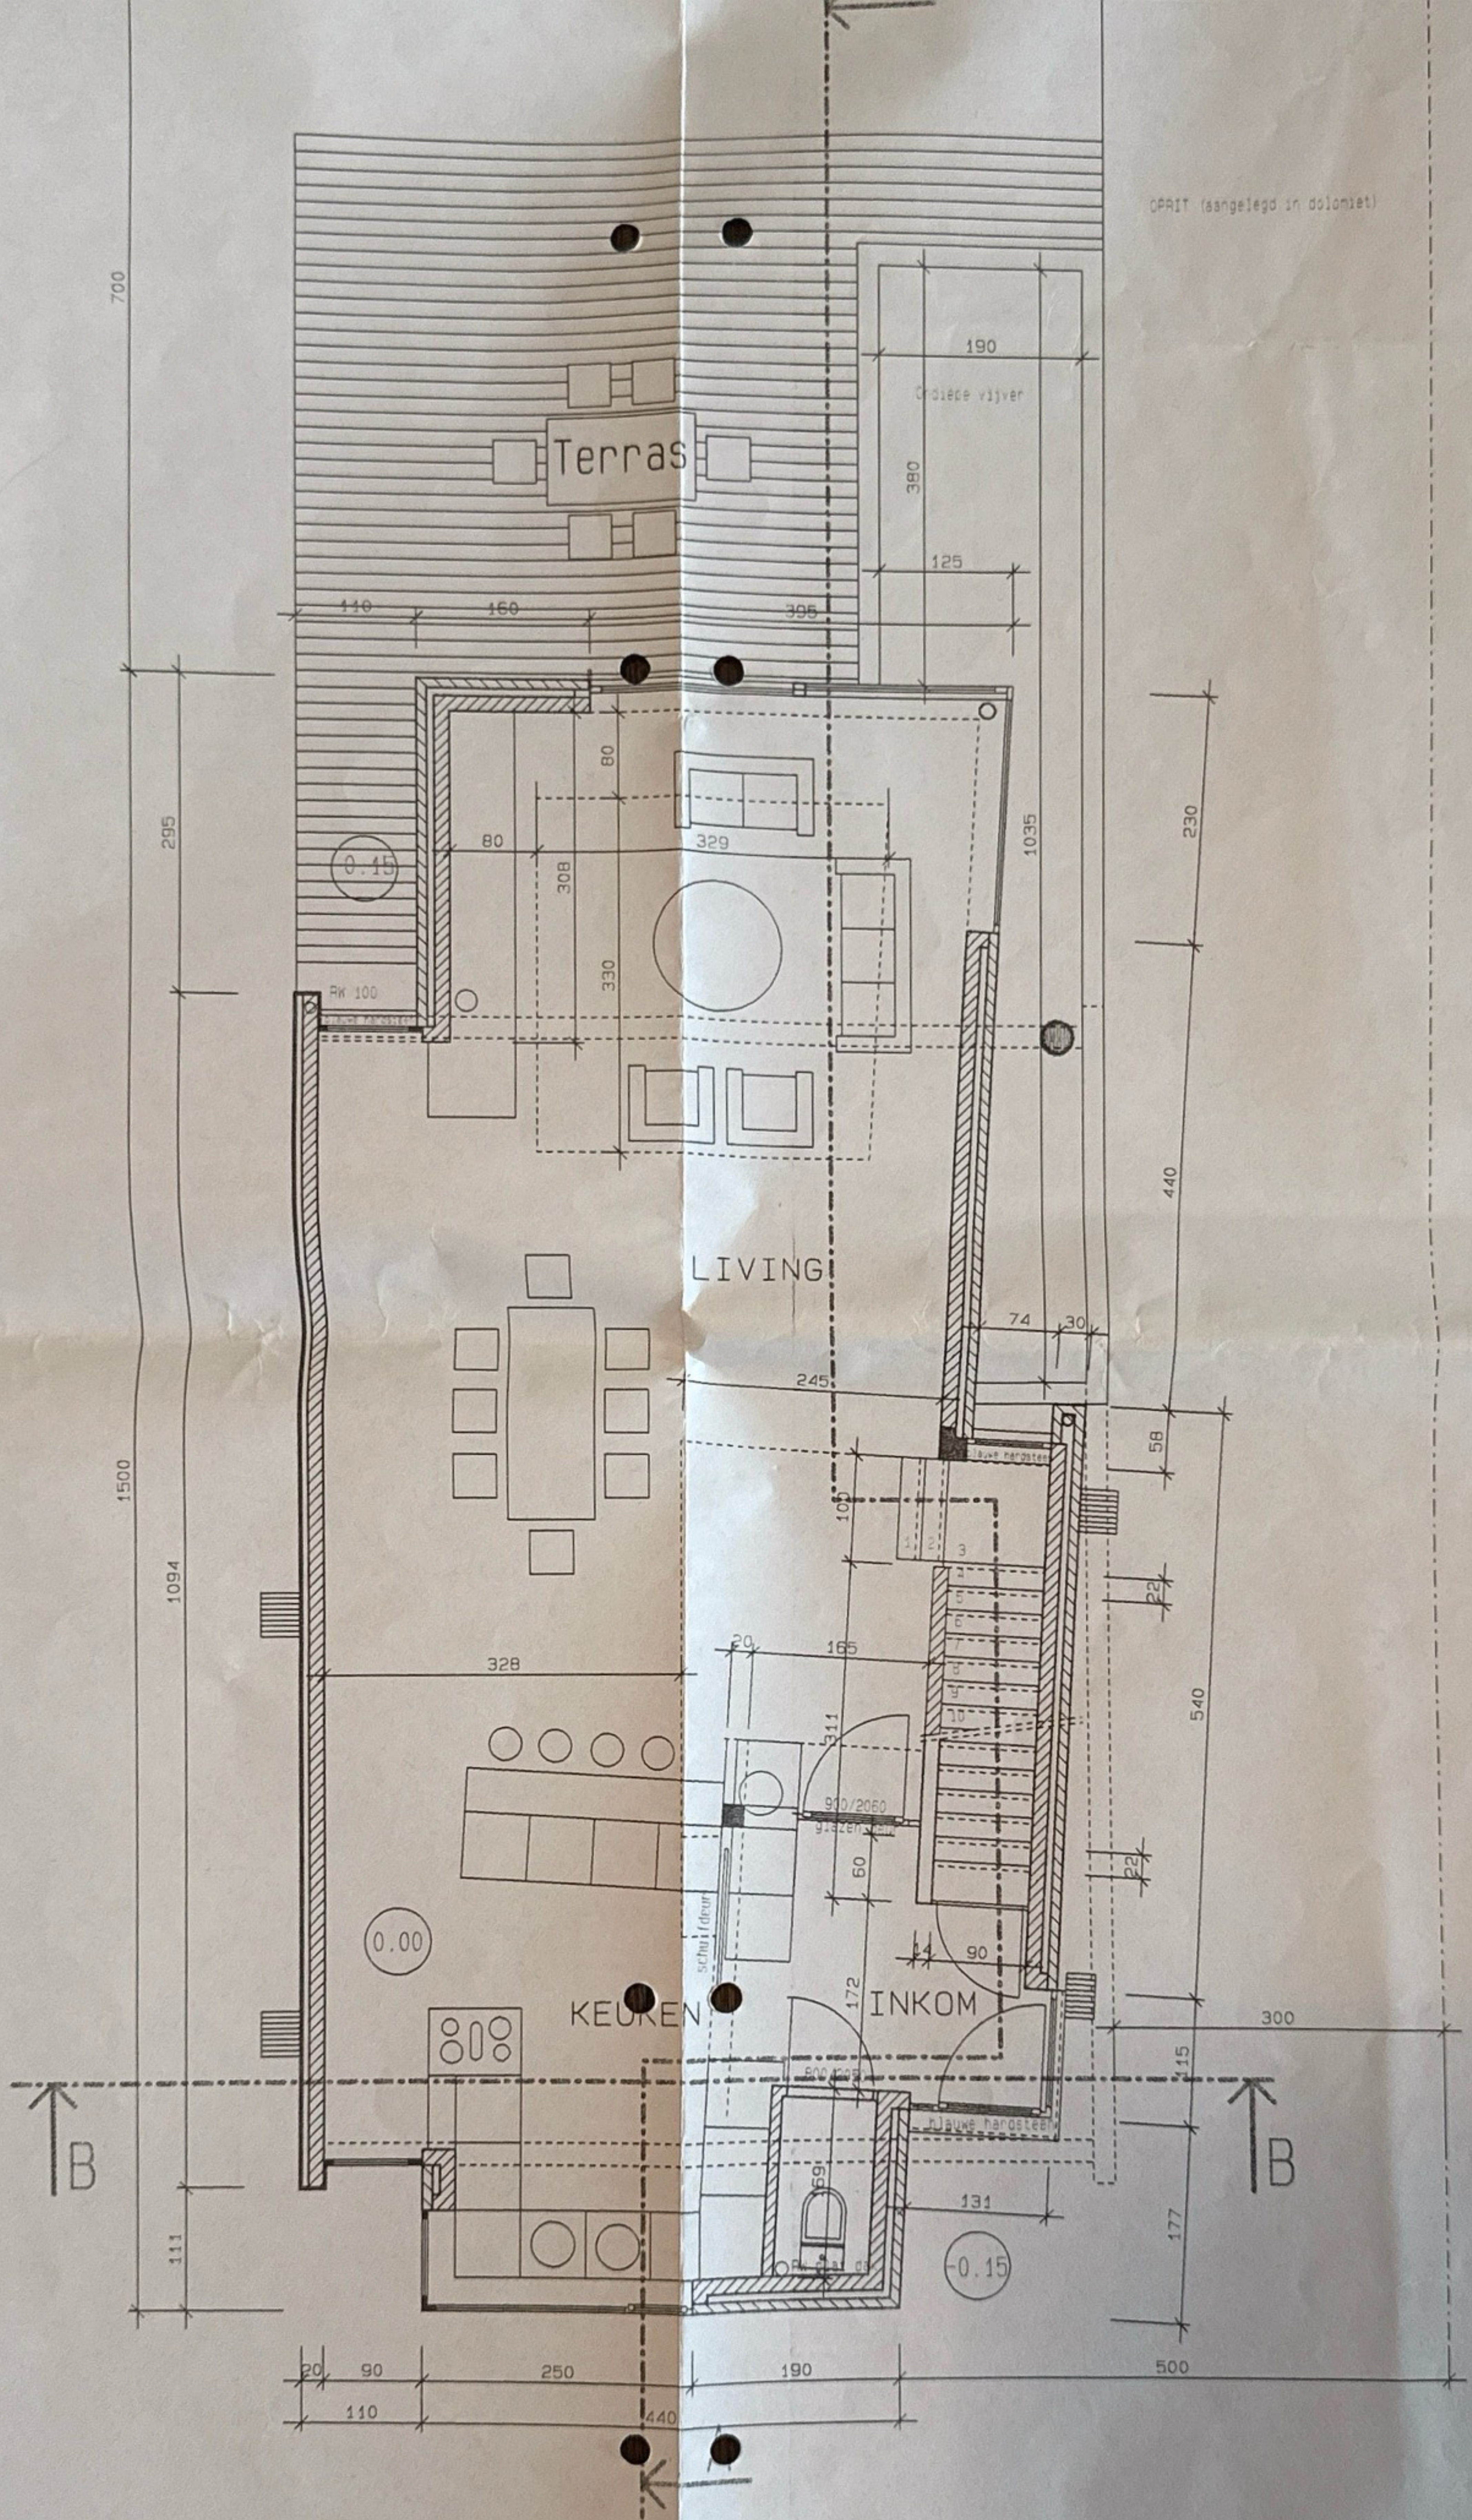

GRONDPLAN
GELIJKVLOERS

63" overloop v33ver

sleuffundering
+ funderingsmetzelwerk
(volgens studie IA)

Aanvulling openbaar

504

Regenwater zadeldak

- Ventilatingsrooster D300
- Badkamer Vuil water
- Badkamer Fecaal water

Openin

Kelderwand:
Stepoc
gewapend volgens studie IA
Beteren

- verhoogde wastafel
- uitgietbak
- wasmachine
- droogkast
- vuil water pomp



verluchtingsrooster

Nutsvoorzieningen:
Elektriciteit LS-kabel
Aardgas
Water
Belgacom

Sifonput
net reukafstiter

Diskonnektieput
(aan perceelslijn)

Aansluiting op openbare riolering

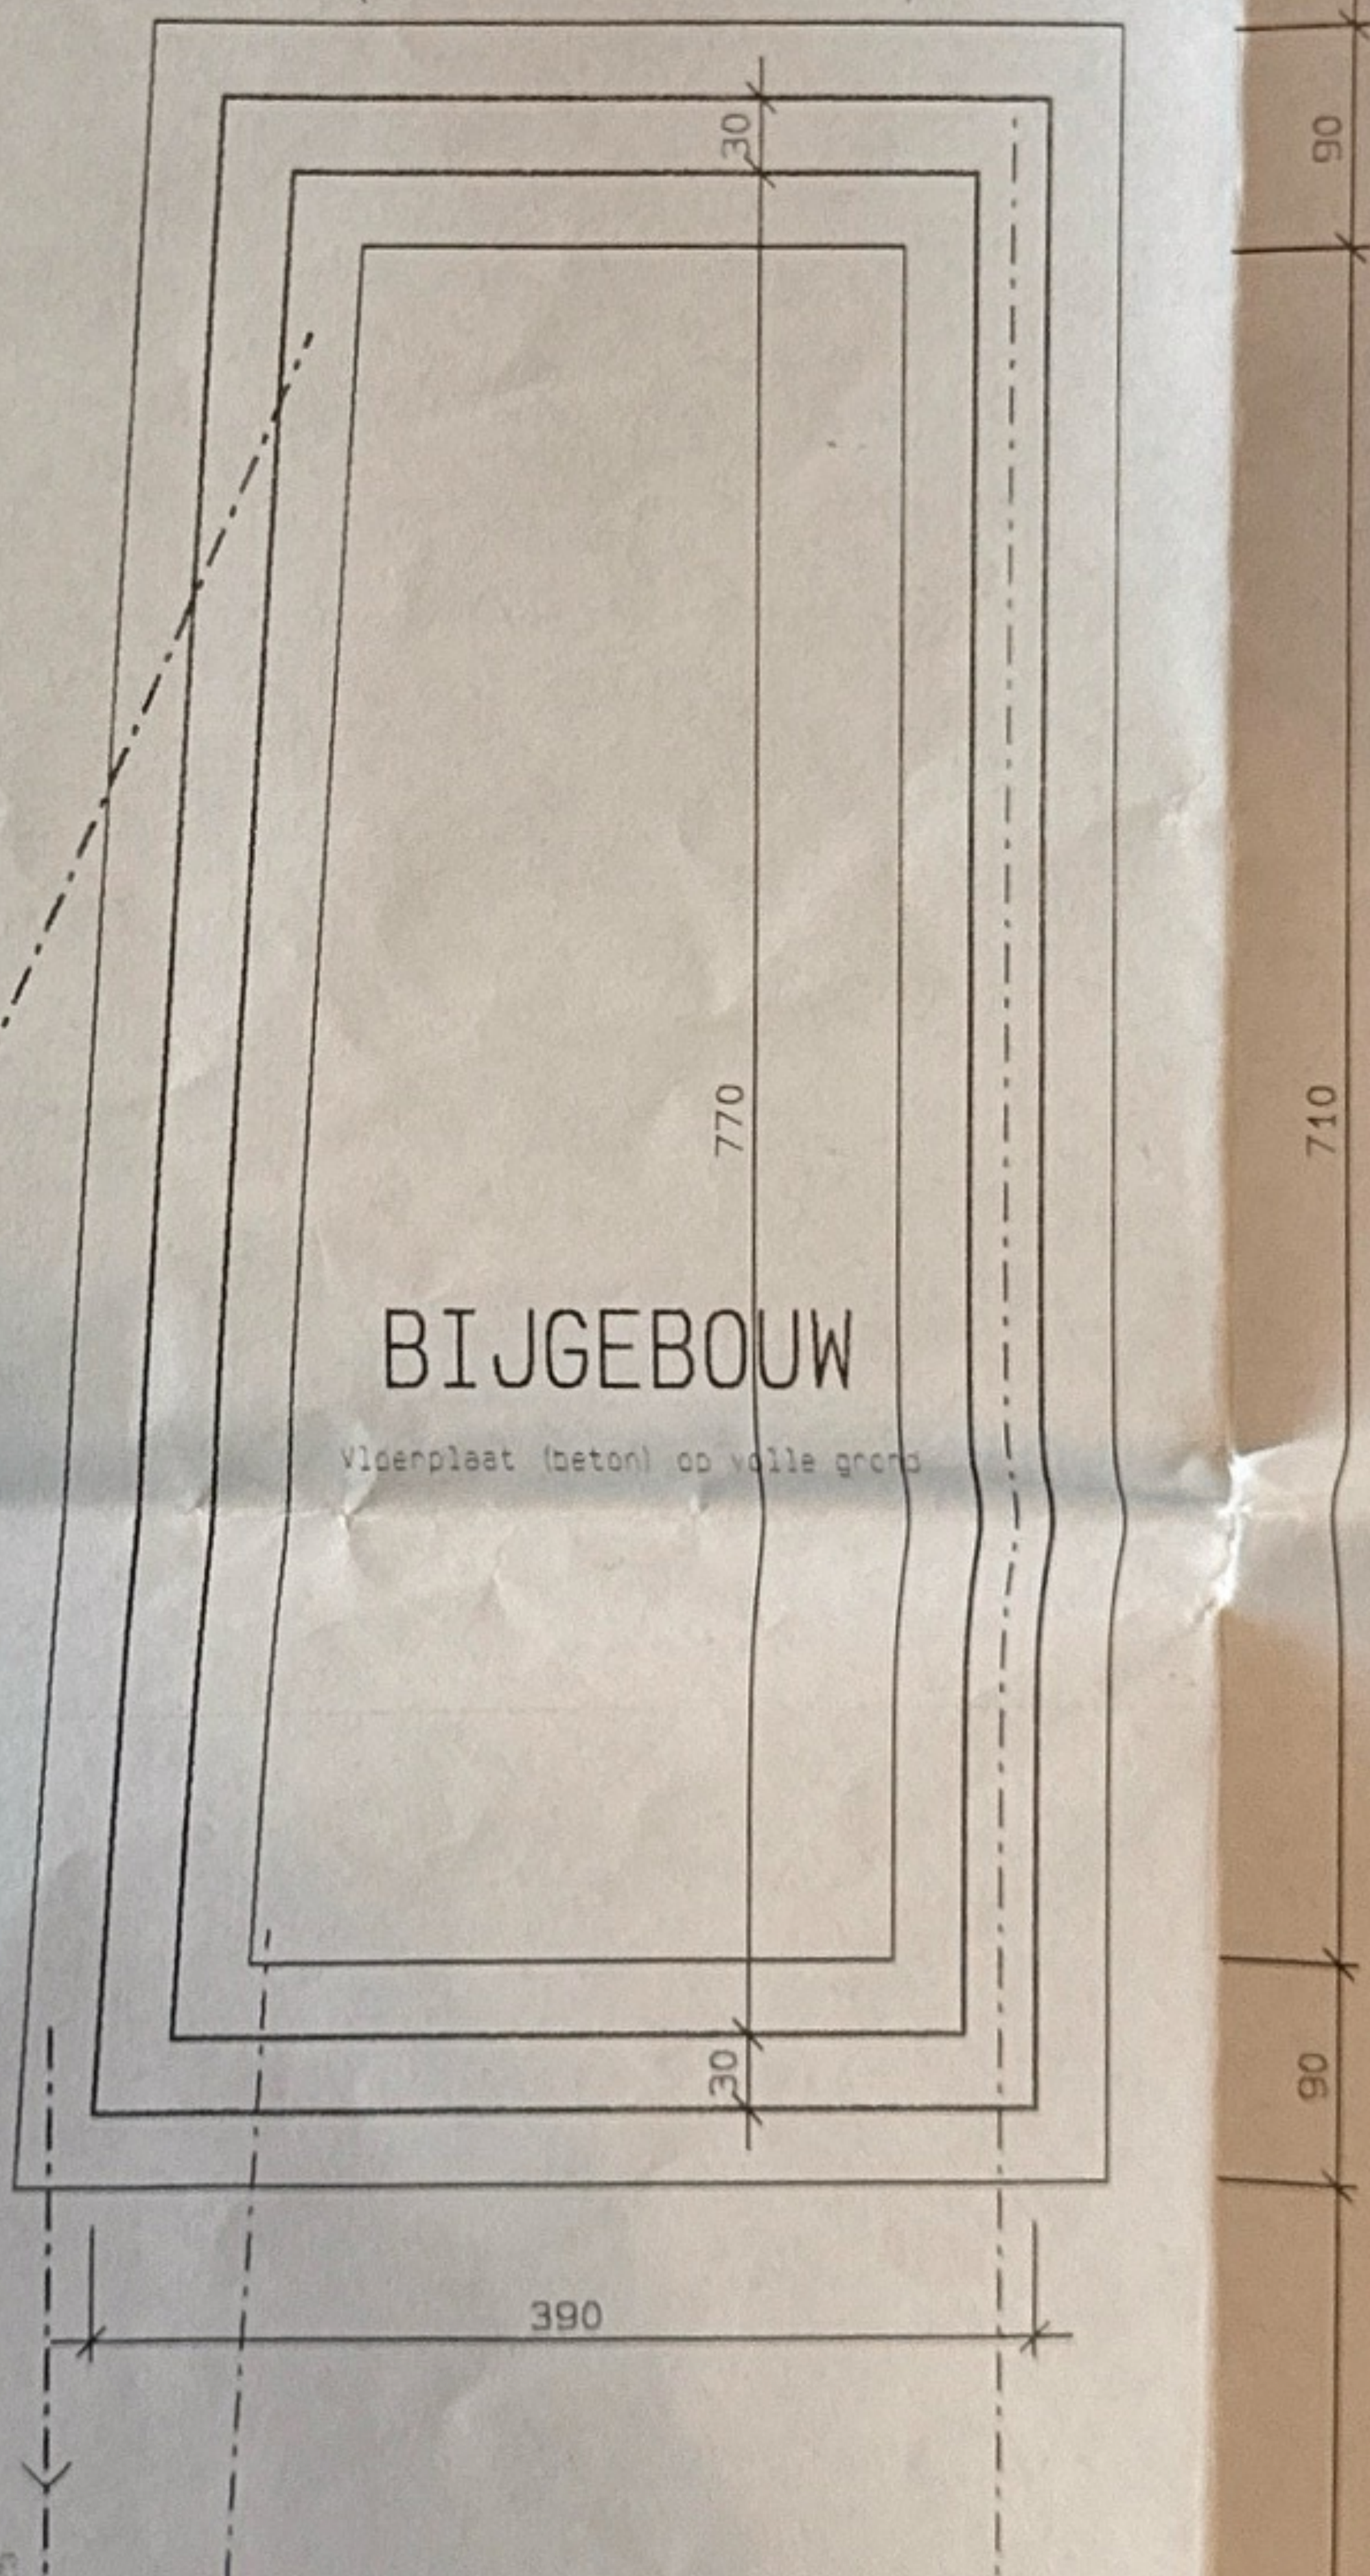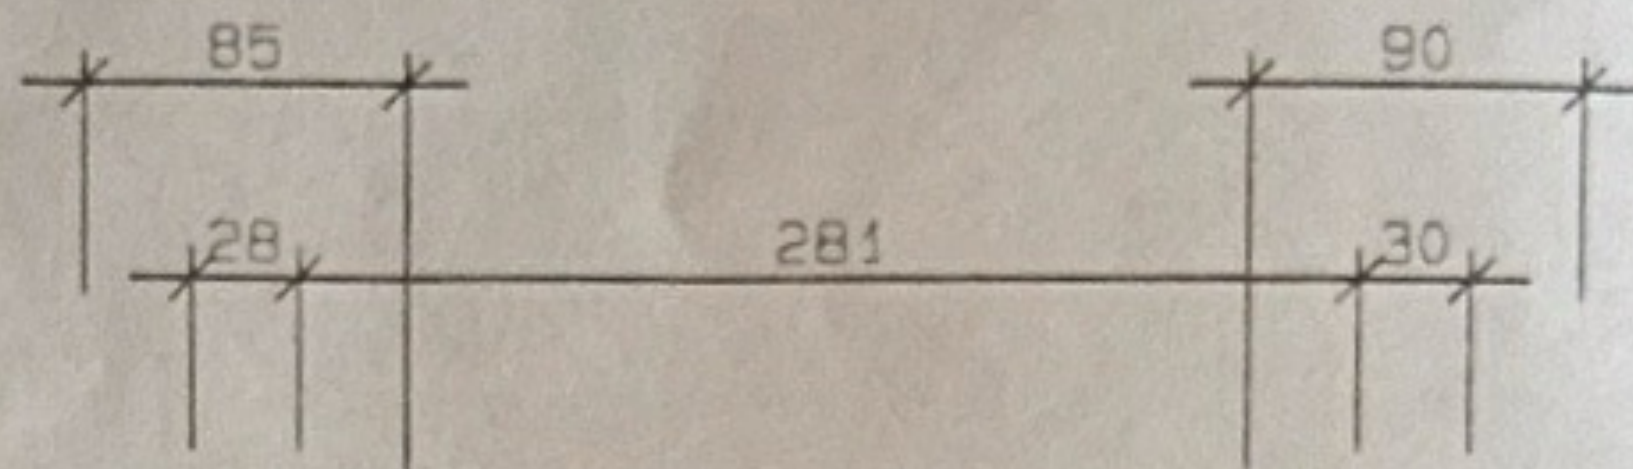

BIJGEBOUW

Vloerplaat (beton) op volle grond


zuigleiding hydrofoorgroep

Regenwater
Achterbouw

A

put

LEGENDE

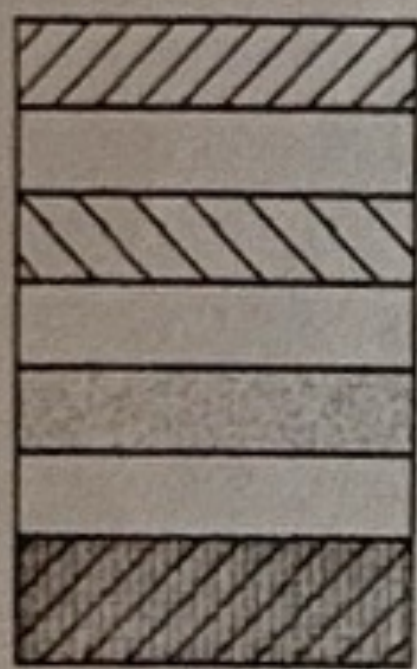


Snelbouwsteen

Gevelsteen

isolatie + crepi

Betonblokken (kelderwand)

riolering

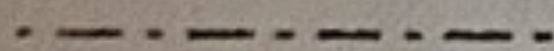

Onderzoekskamer