
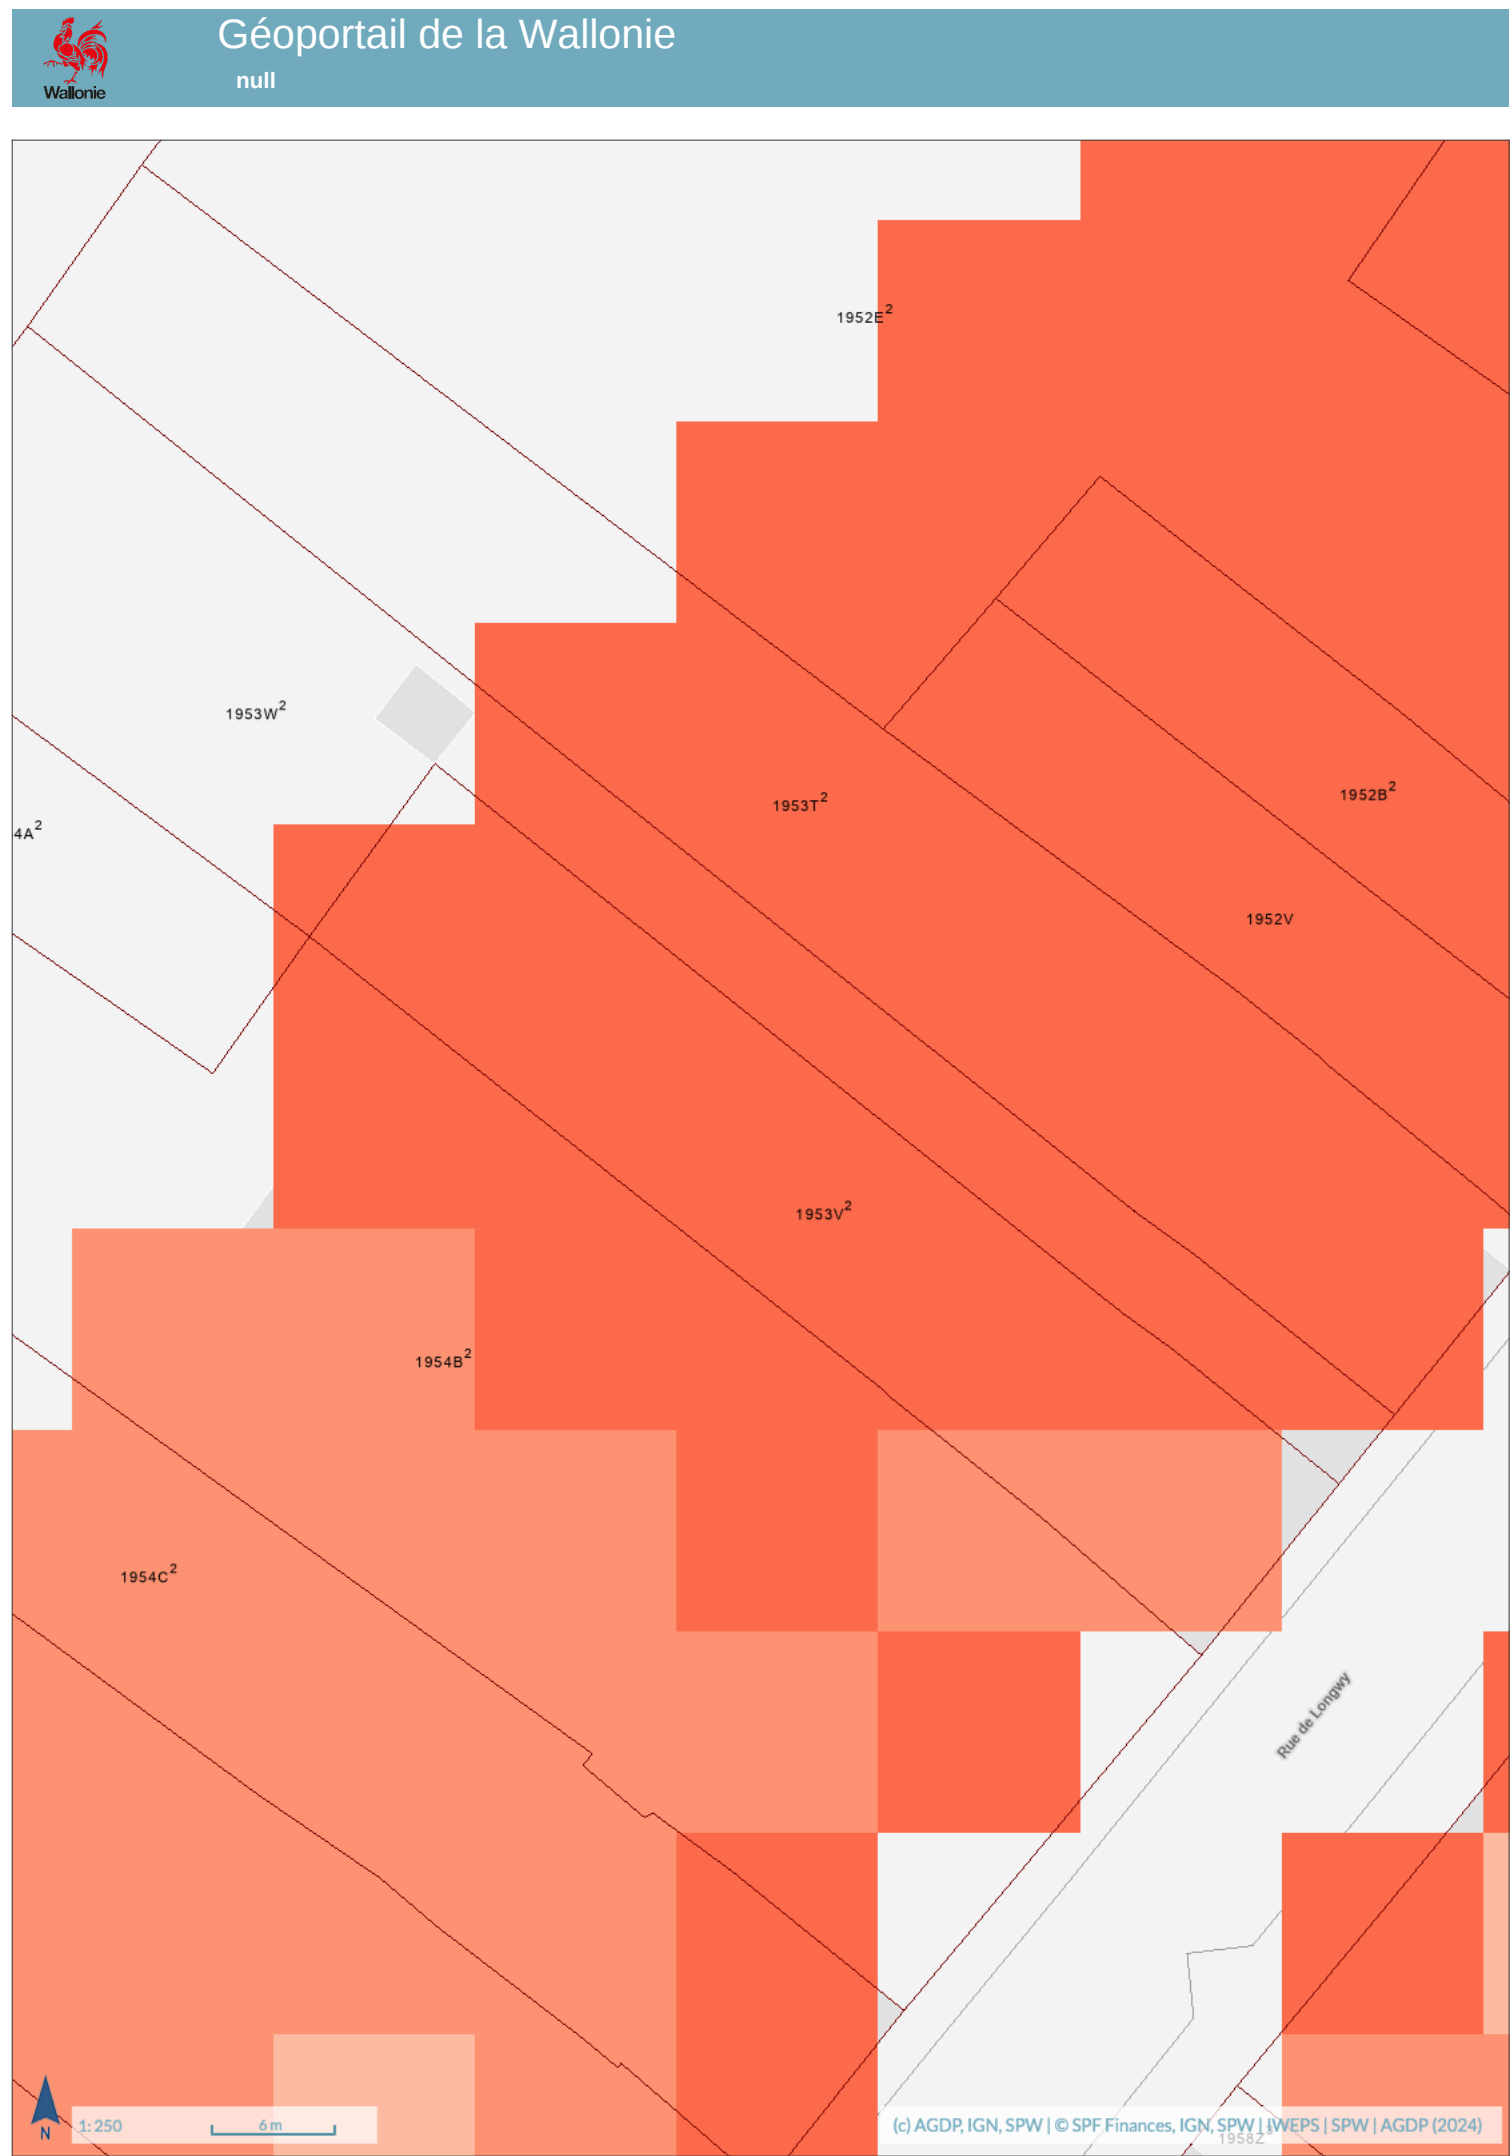
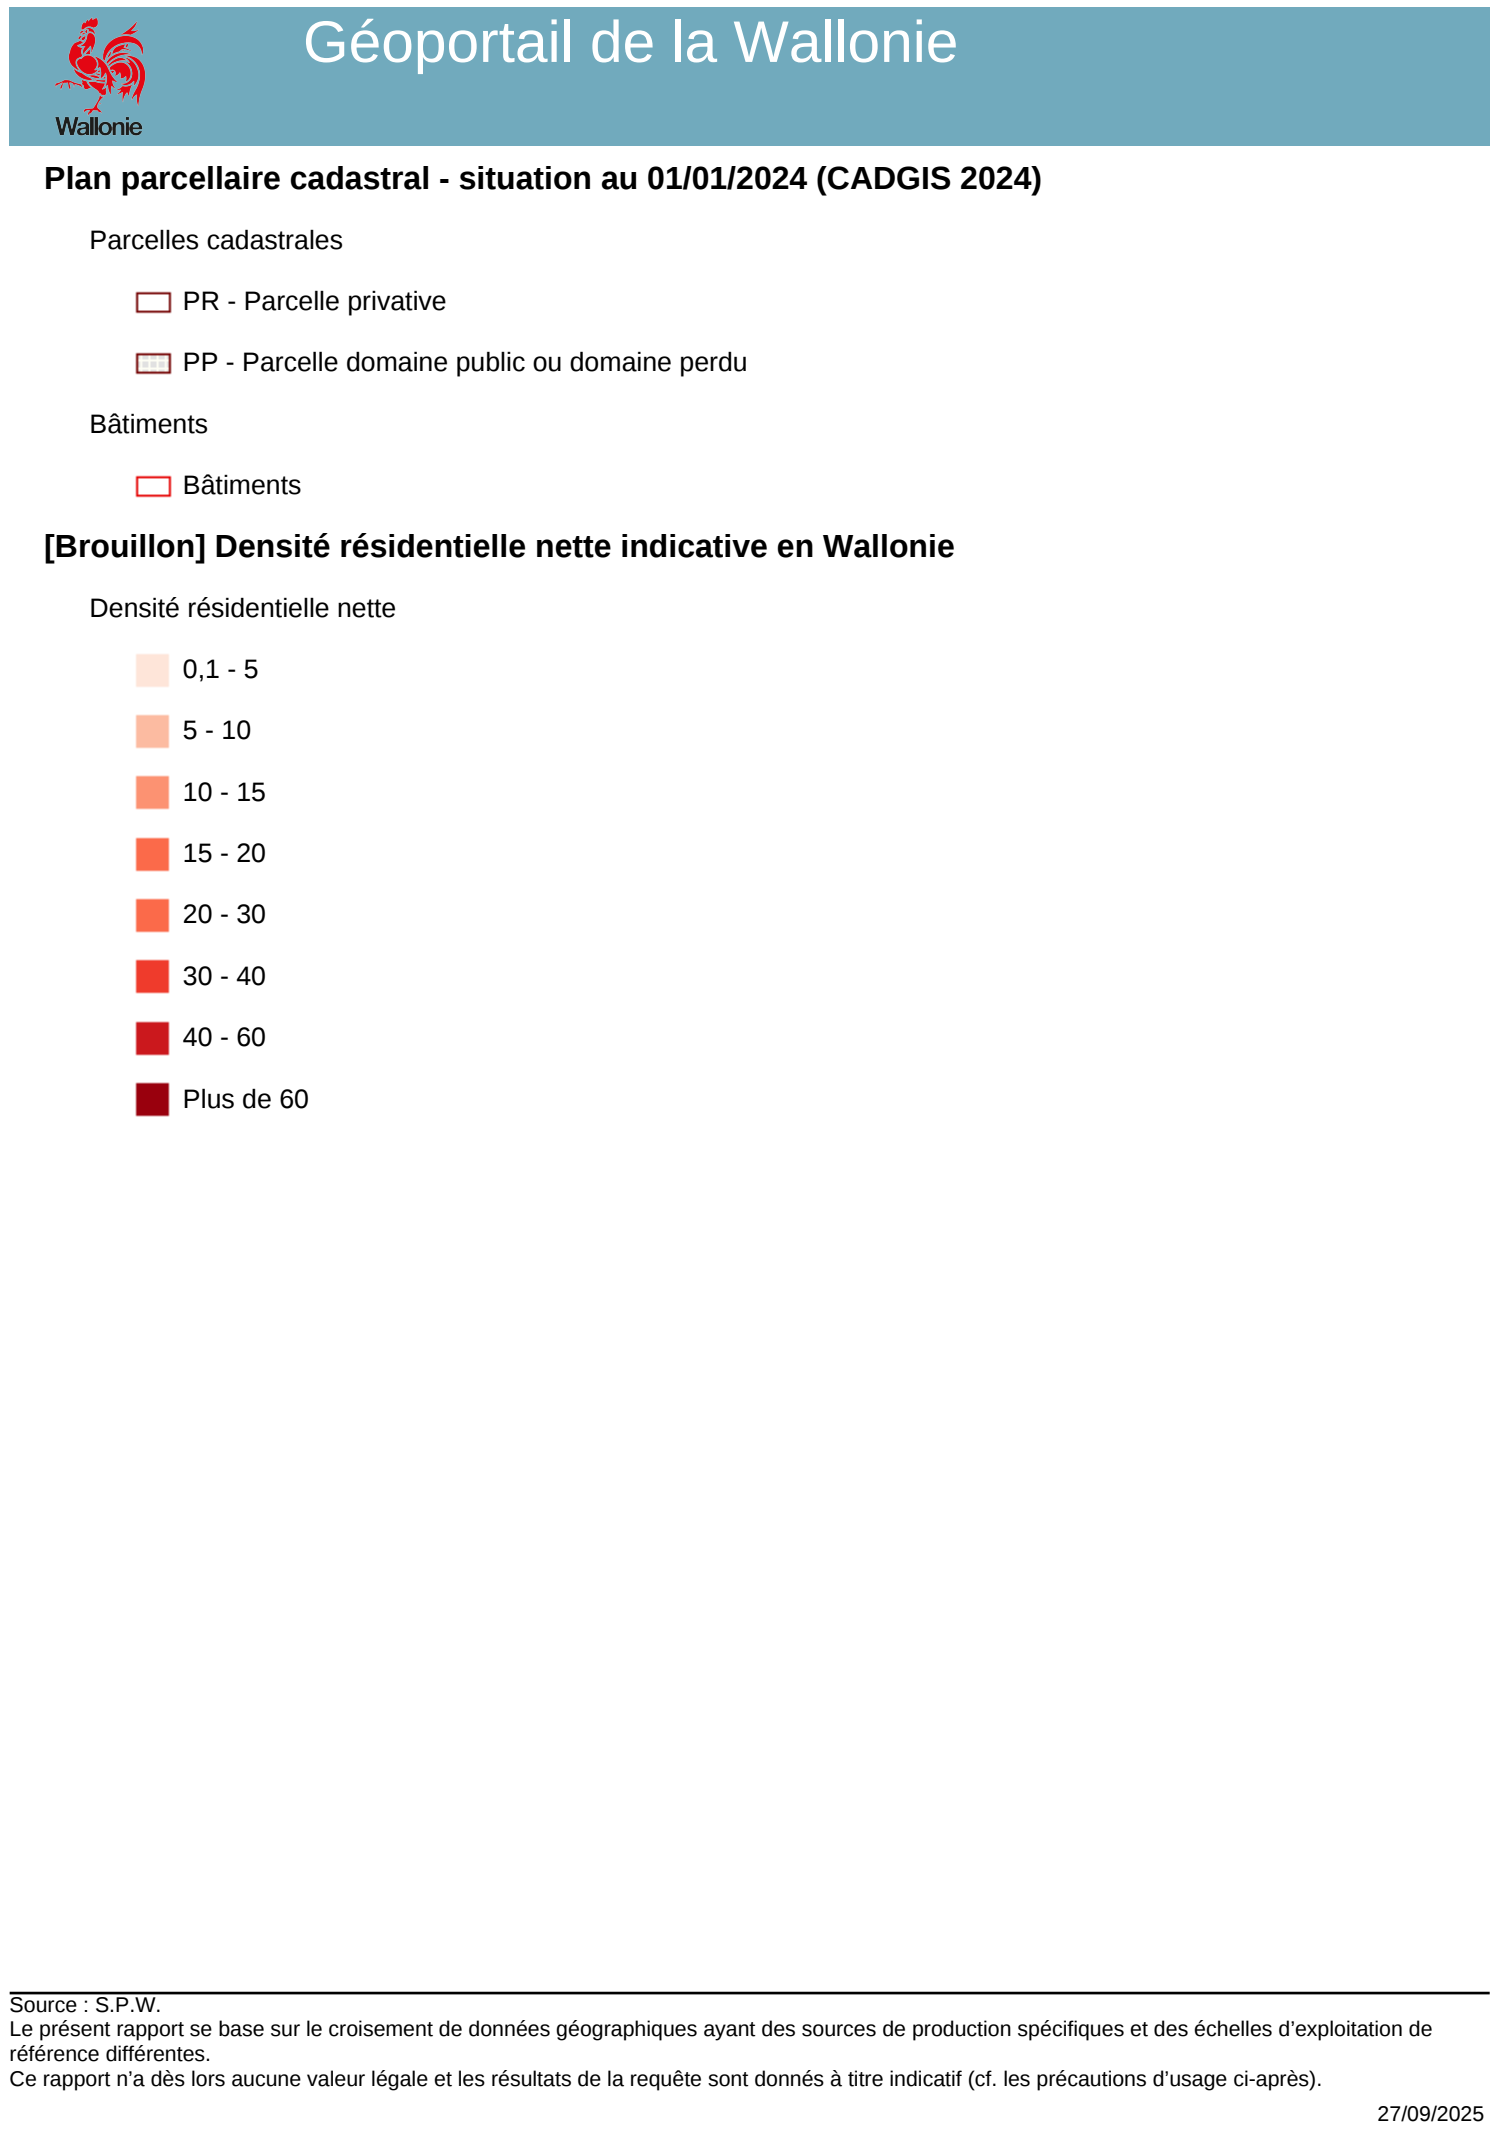
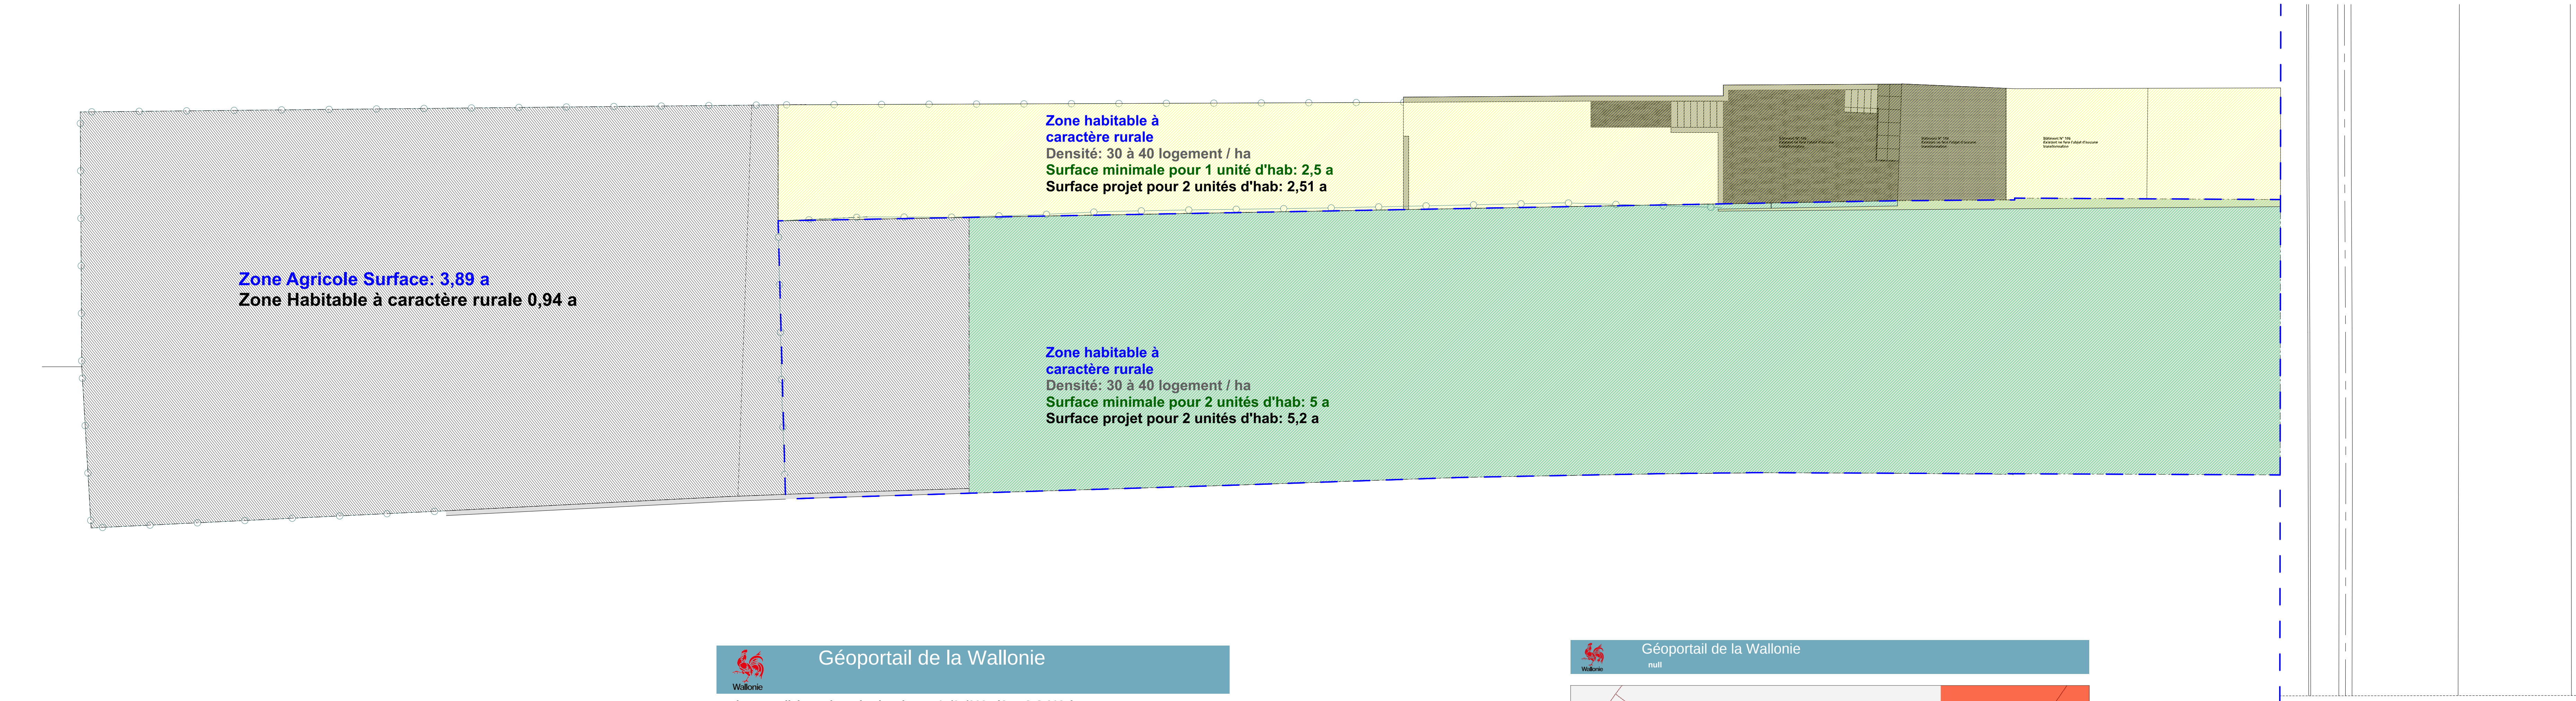


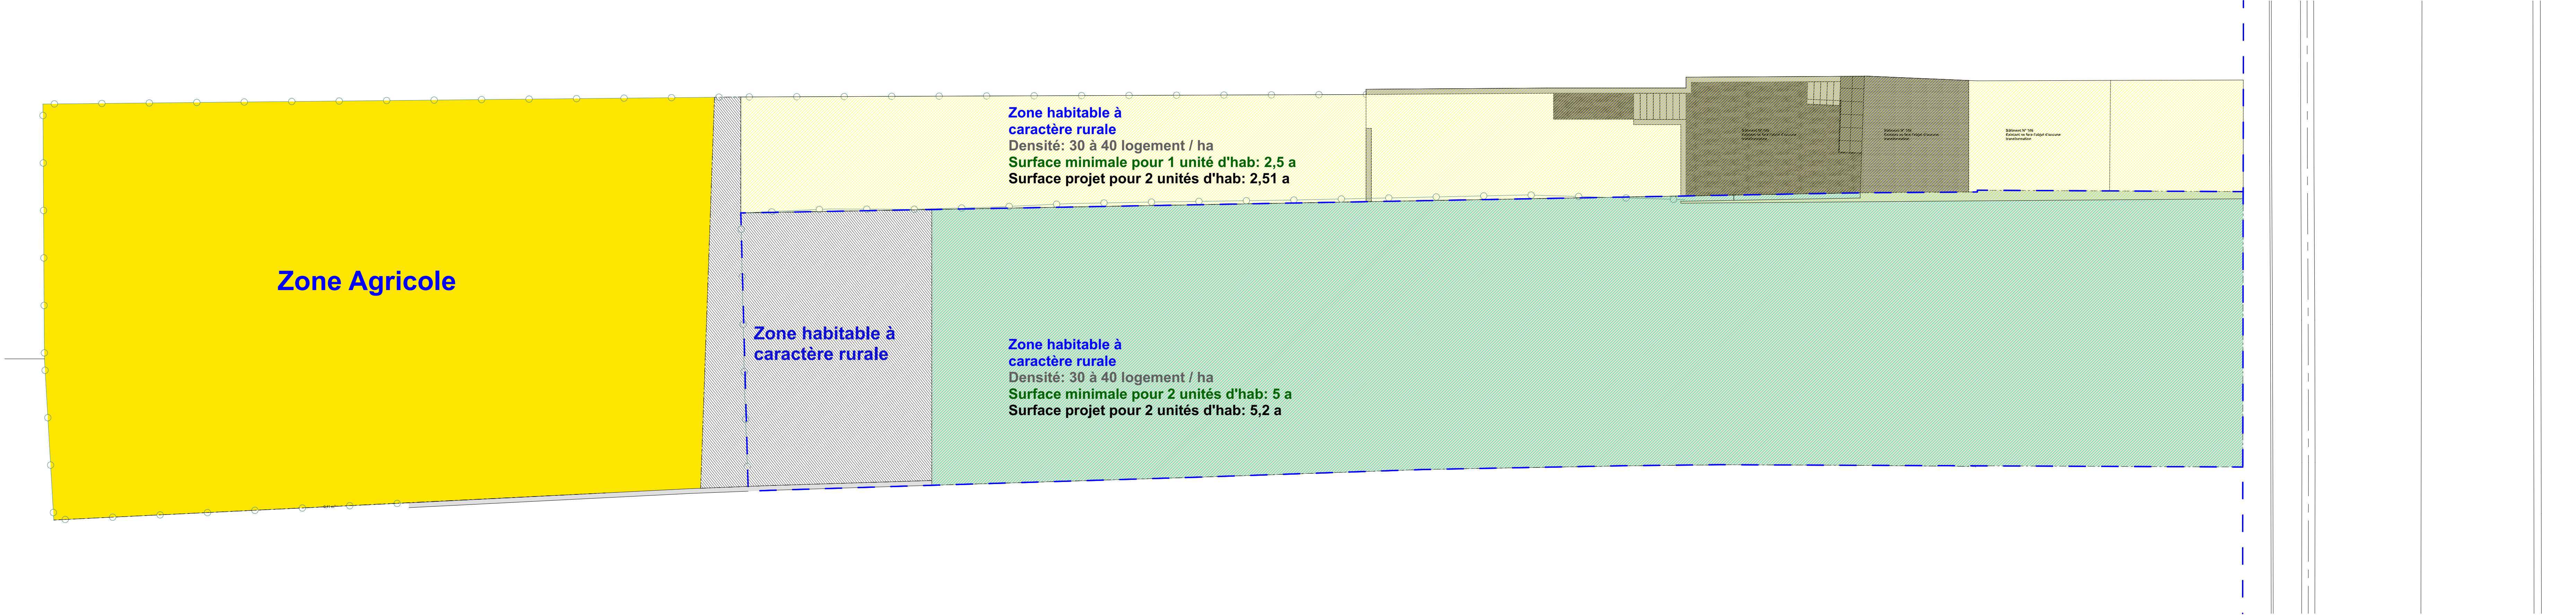

ARCHITECTURE Alexandre Abeloos City 27, rue de l'Écluse 1300 Liège 0478 77 77 77 alexandre.abeloos@city.be www.abelooscity.be	ROOSENS RHEINOLD div 1 sect A 1903 V2 P0000 Rue de Longvay 108 6790 Aubange
Objet : Morcellement parcellaire 108 et 106	
Date : 27/09/2025	
Echelle : 1:100	
G.A.A. Dessiné par : G.A.A. Contrôlé par : Fichier :	