



ETAGE

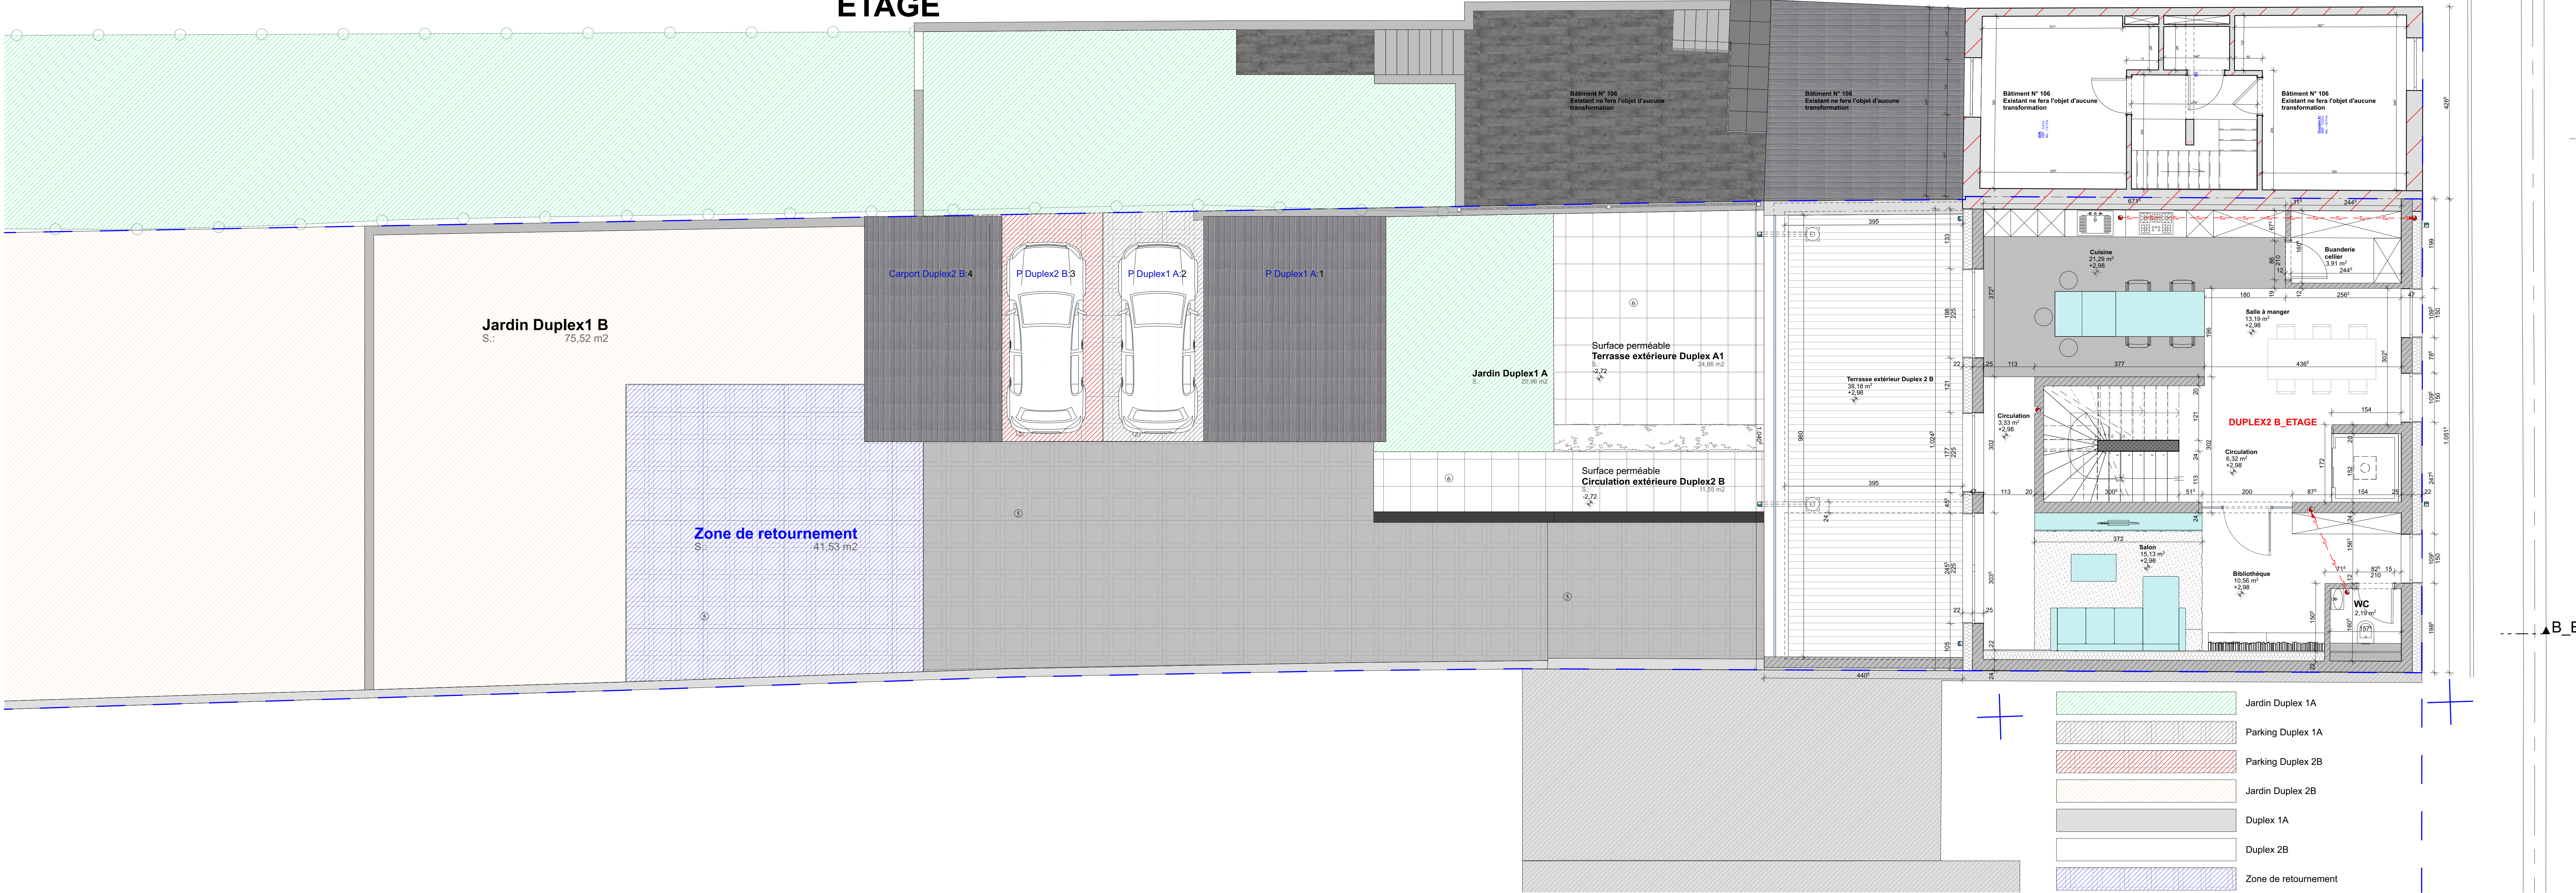

COMBLE

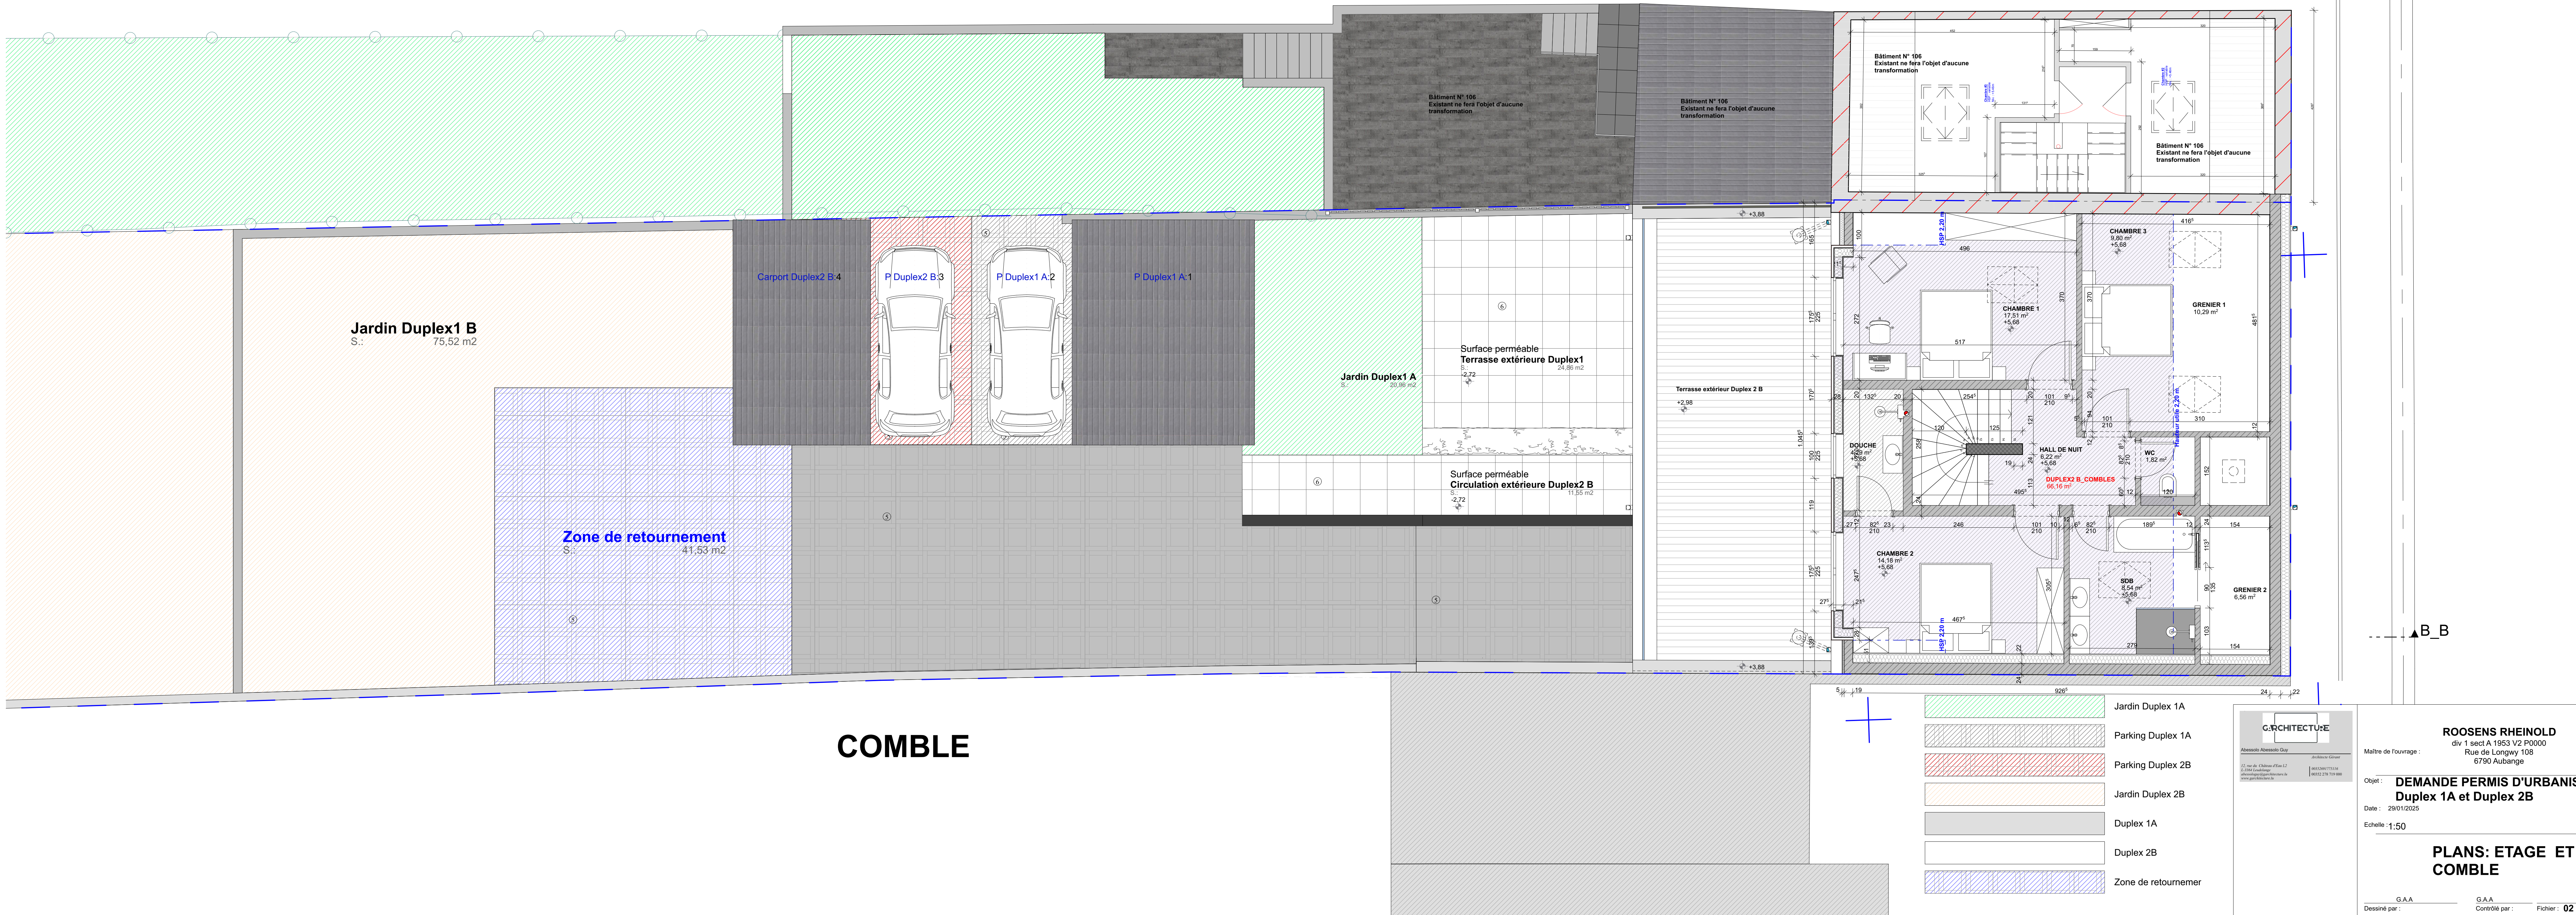

ROOSENS RHEINOLD
div 1 sect A 1953 V2 P0000
6790 Aubange



Objet: **DEMANDE PERMIS D'URBANISME Duplex 1A et Duplex 2B**

Date: 29/01/2025
Echelle: 1:50



PLANS: ETAGE ET COMBLE

G.A.A. Contrôlé par: Dossier: 02

REZ DE CHAUSSEE

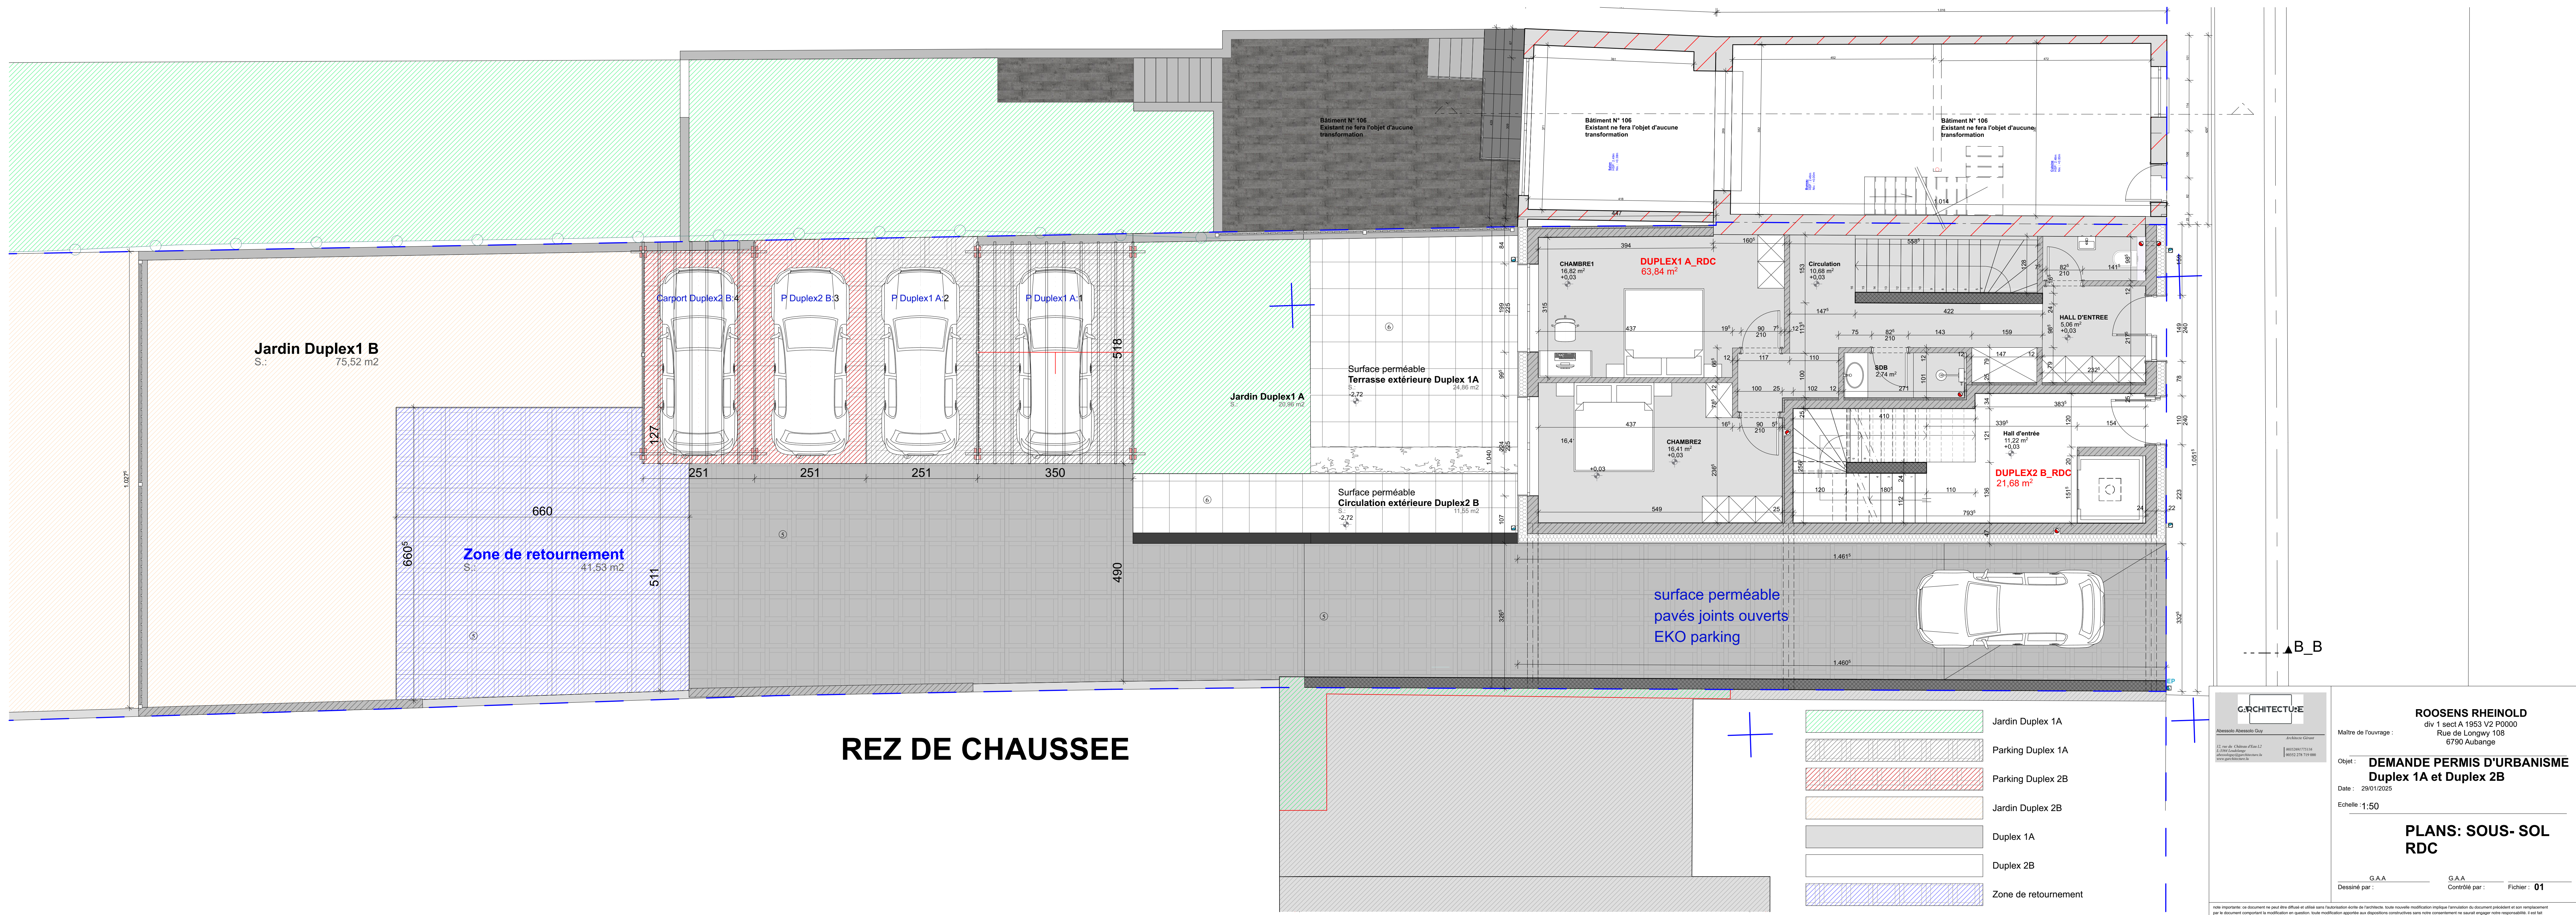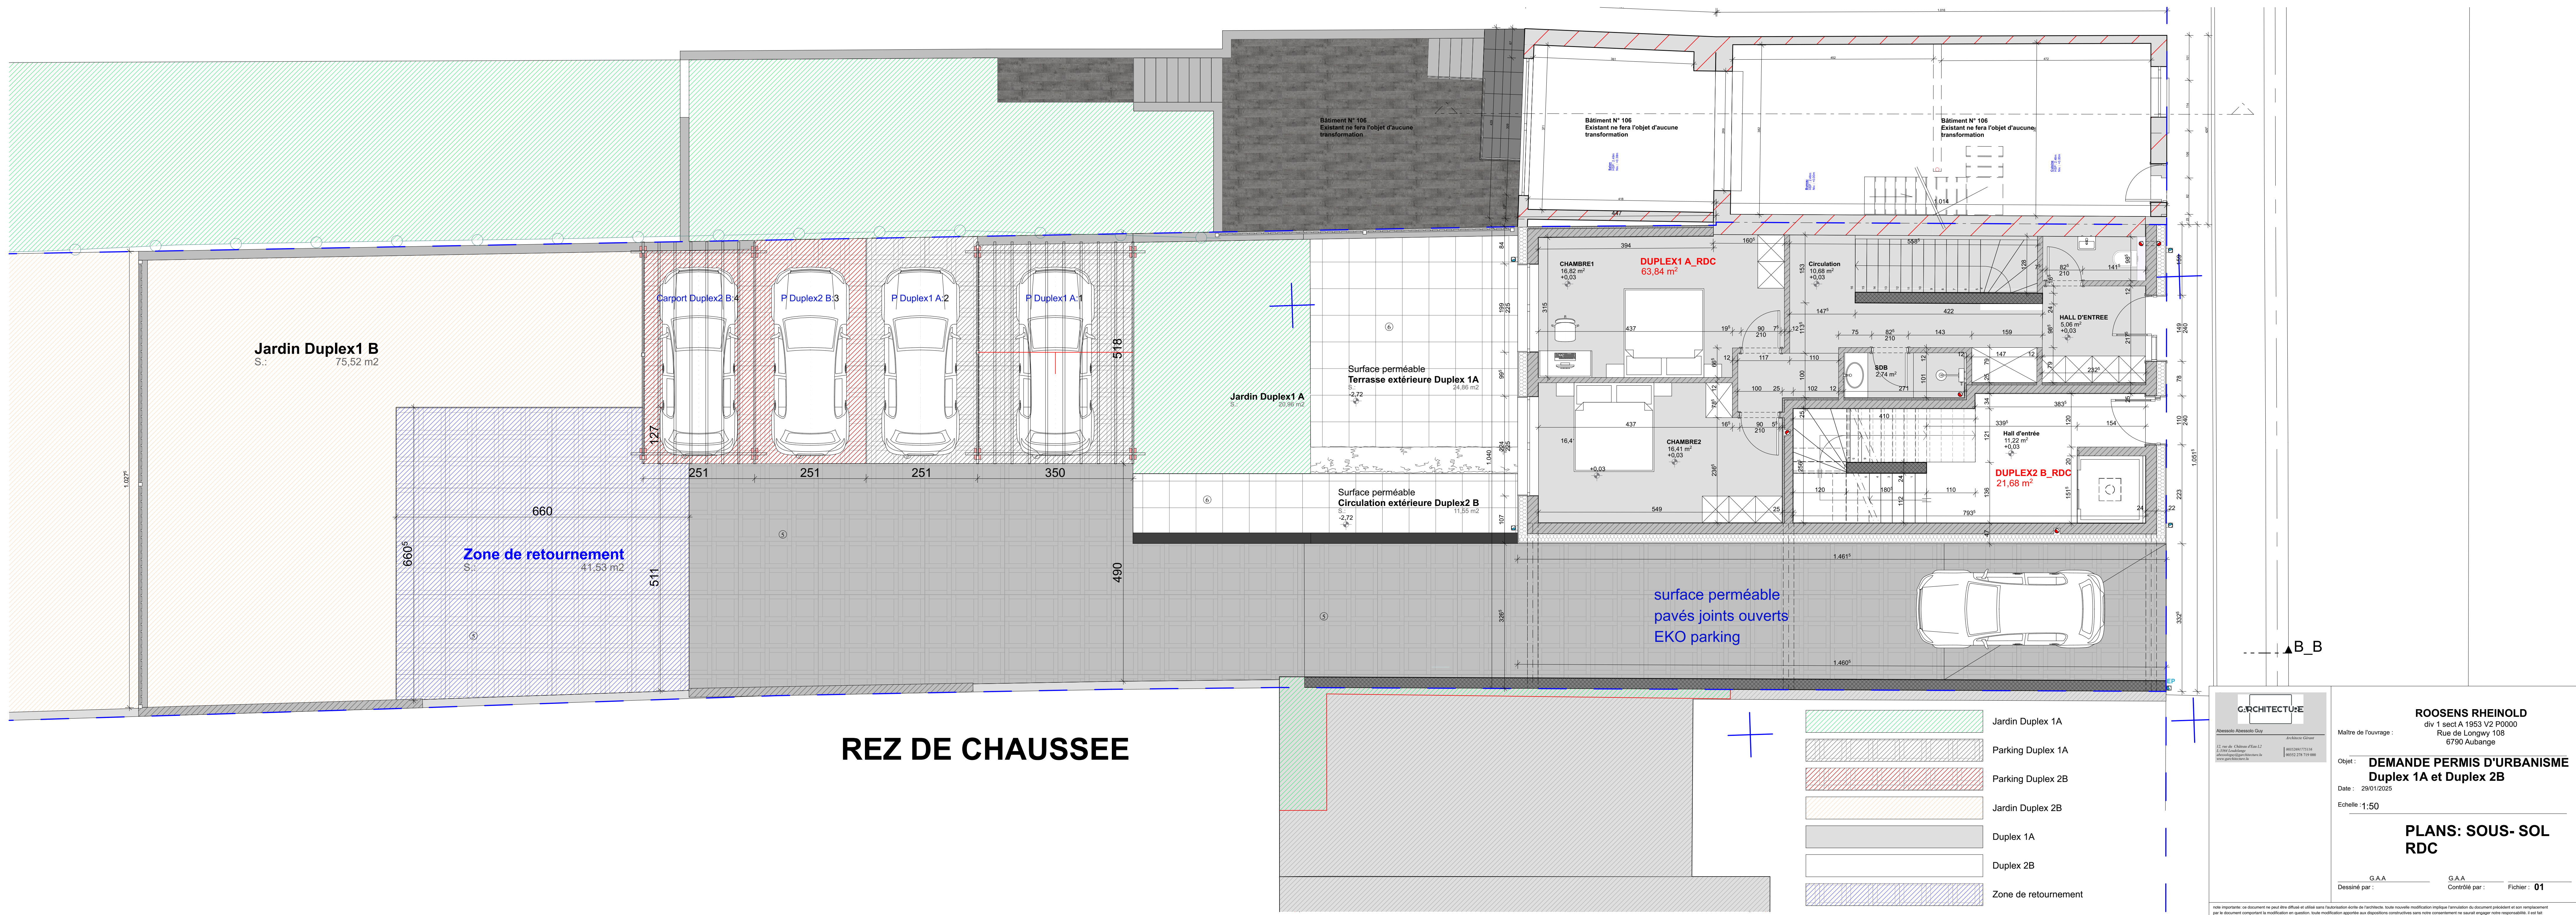

Plan topographique

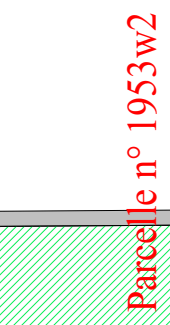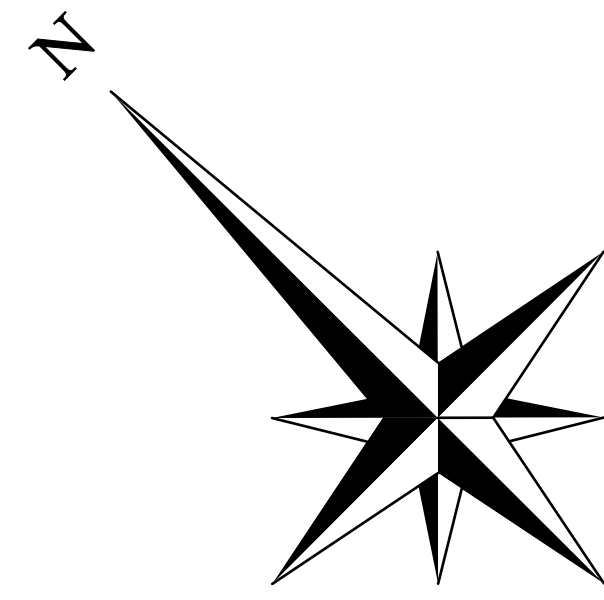


Extrait du plan parcellaire cadastral
Centré sur :
AUBANGE 1 DIV/AUBANGE/


Situation la plus récente
Fait le 04/10/2023
Échelle : 1:500



Plan Cadastral Ech:1/500

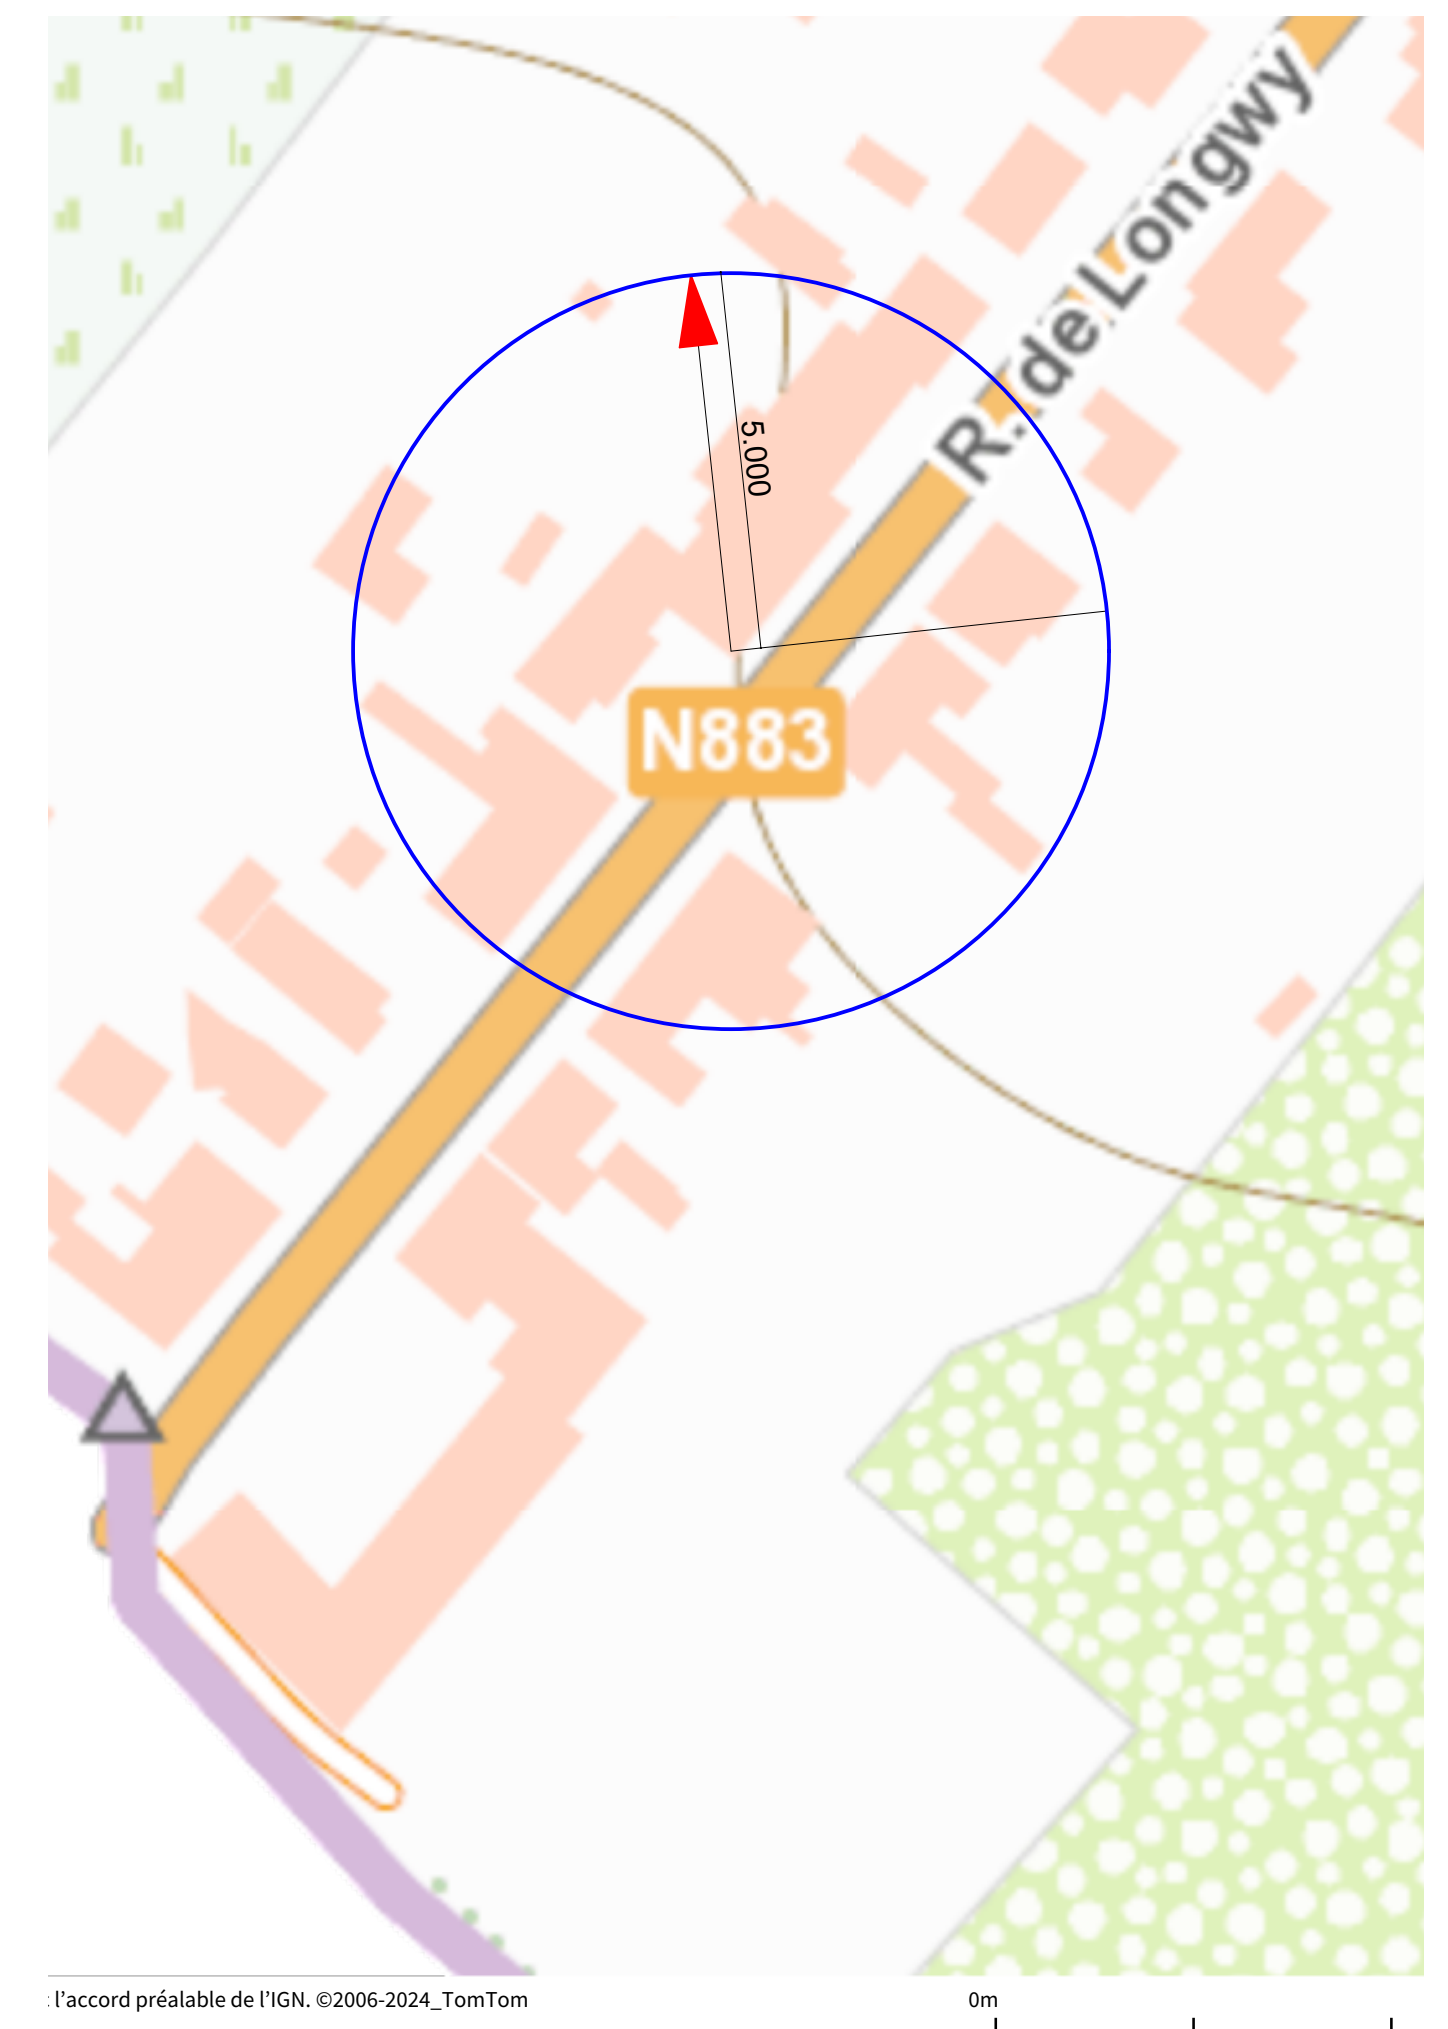

Plan de situation Ech:1/1000

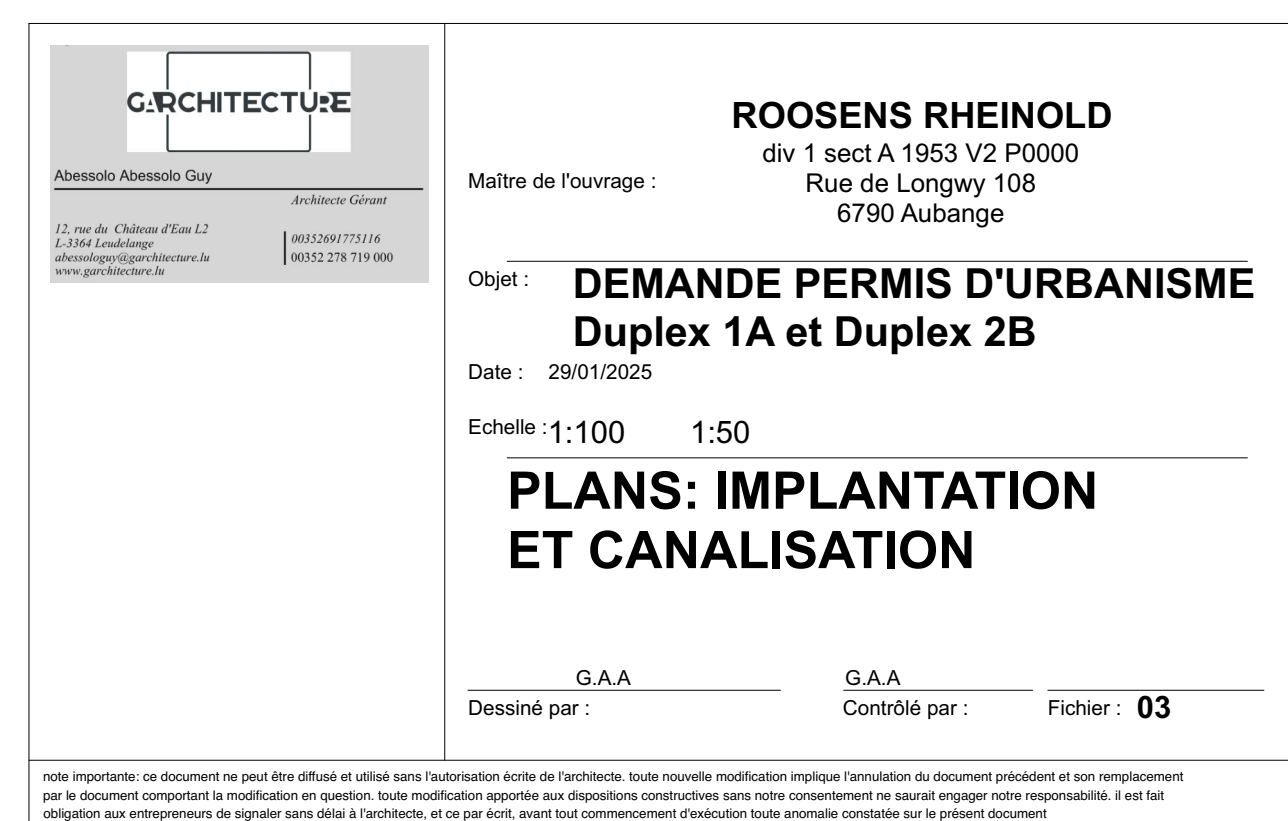




AXONOMETRIE



AXONOMETRIE



AXONOMETRIE

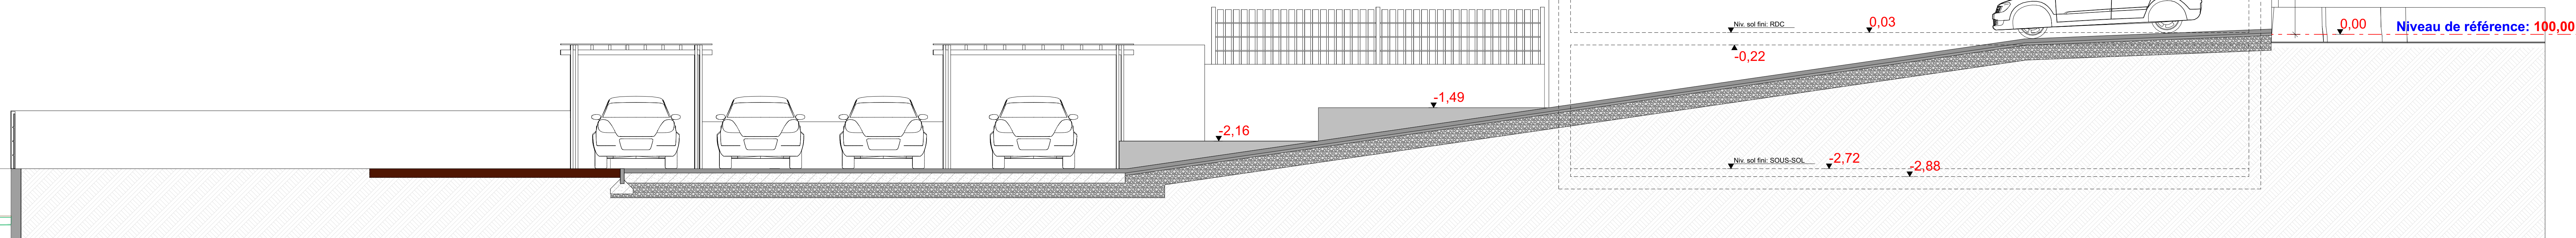

COUPE B-B

ARCHITECTURE




ROSENS RHEINOLD

div 1 sect A 1953 V2 P0000

6790 Aubange

Objet: **DEMANDE PERMIS D'URBANISME**

Duplex 1A et Duplex 2B

Date: 29/01/2025

Echelle: 1:50





G.A.A. Dessiné par: _____

G.A.A. Contrôlé par: _____

Fichier: **04**




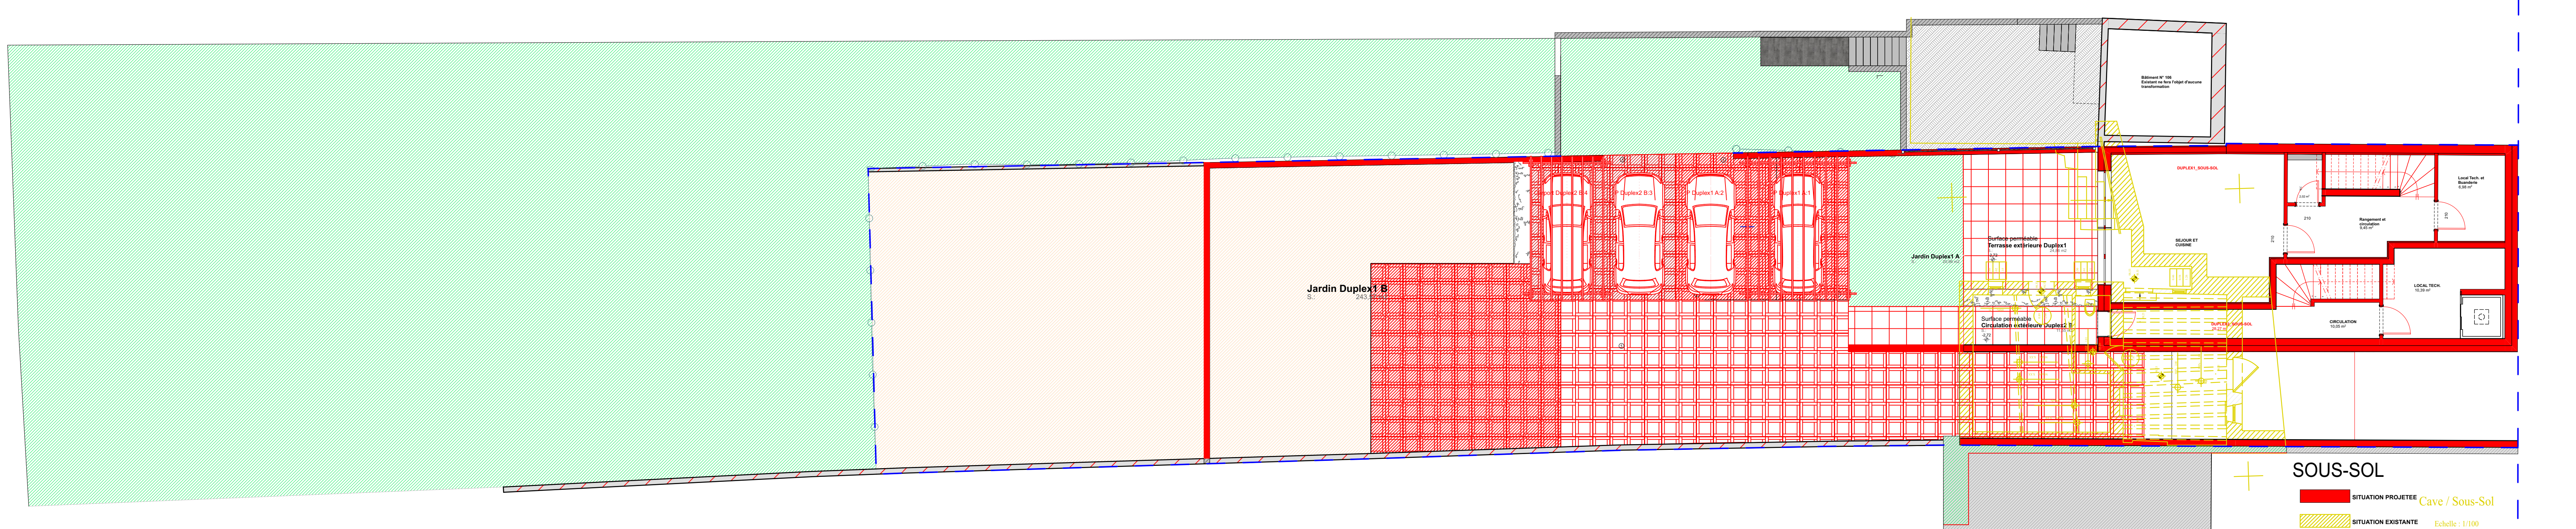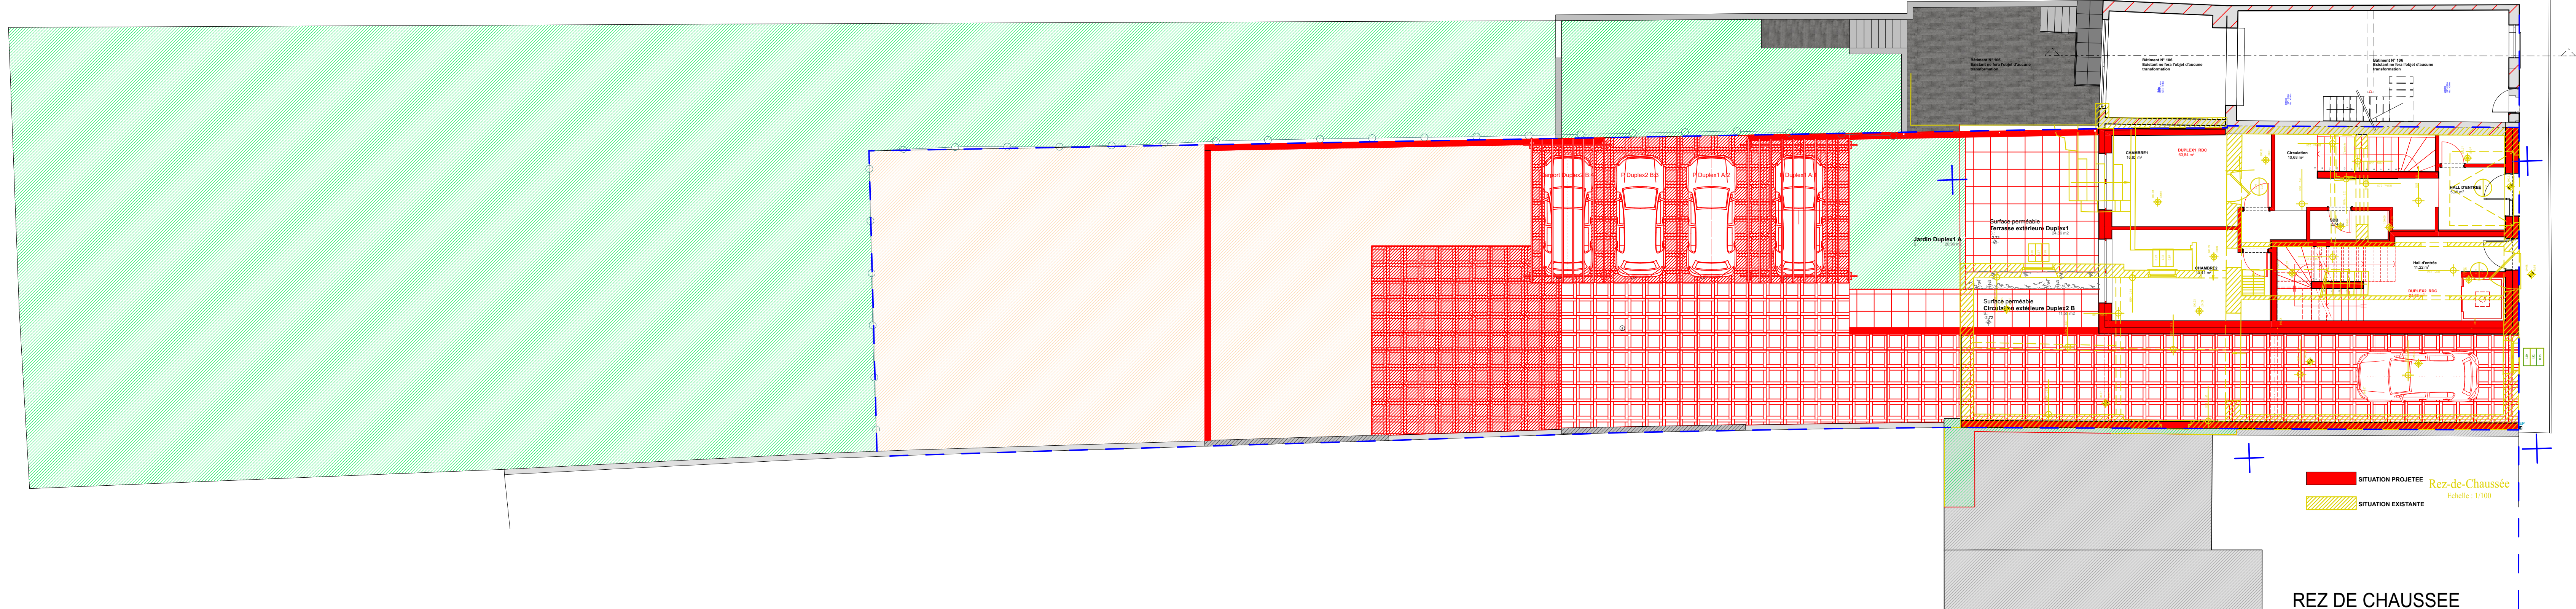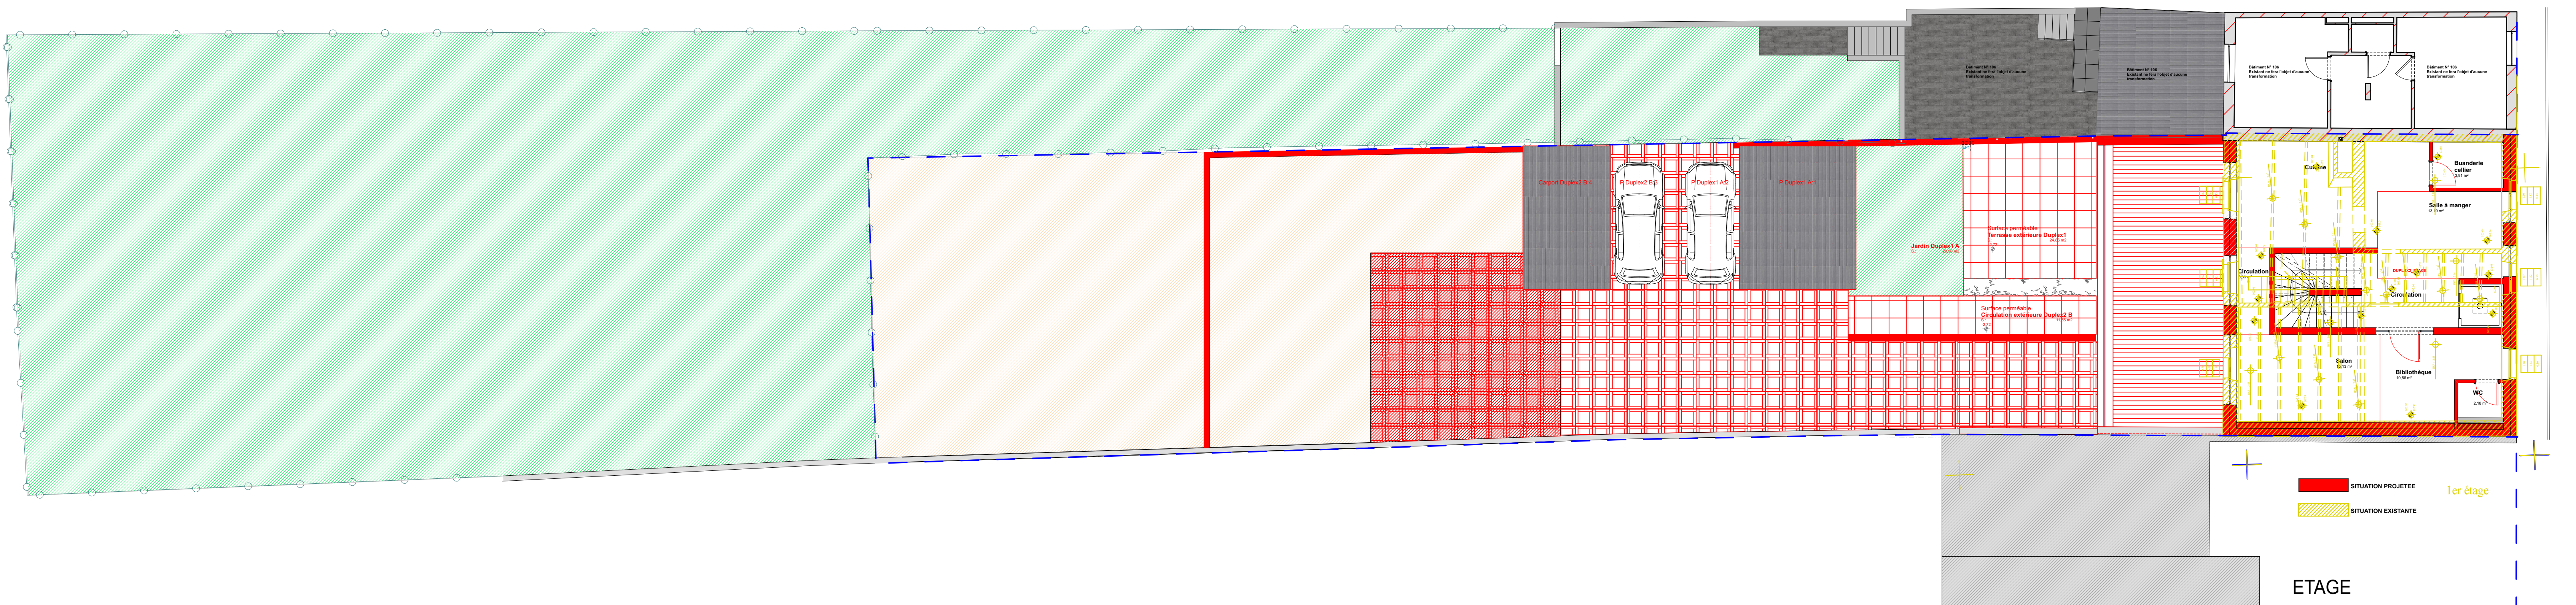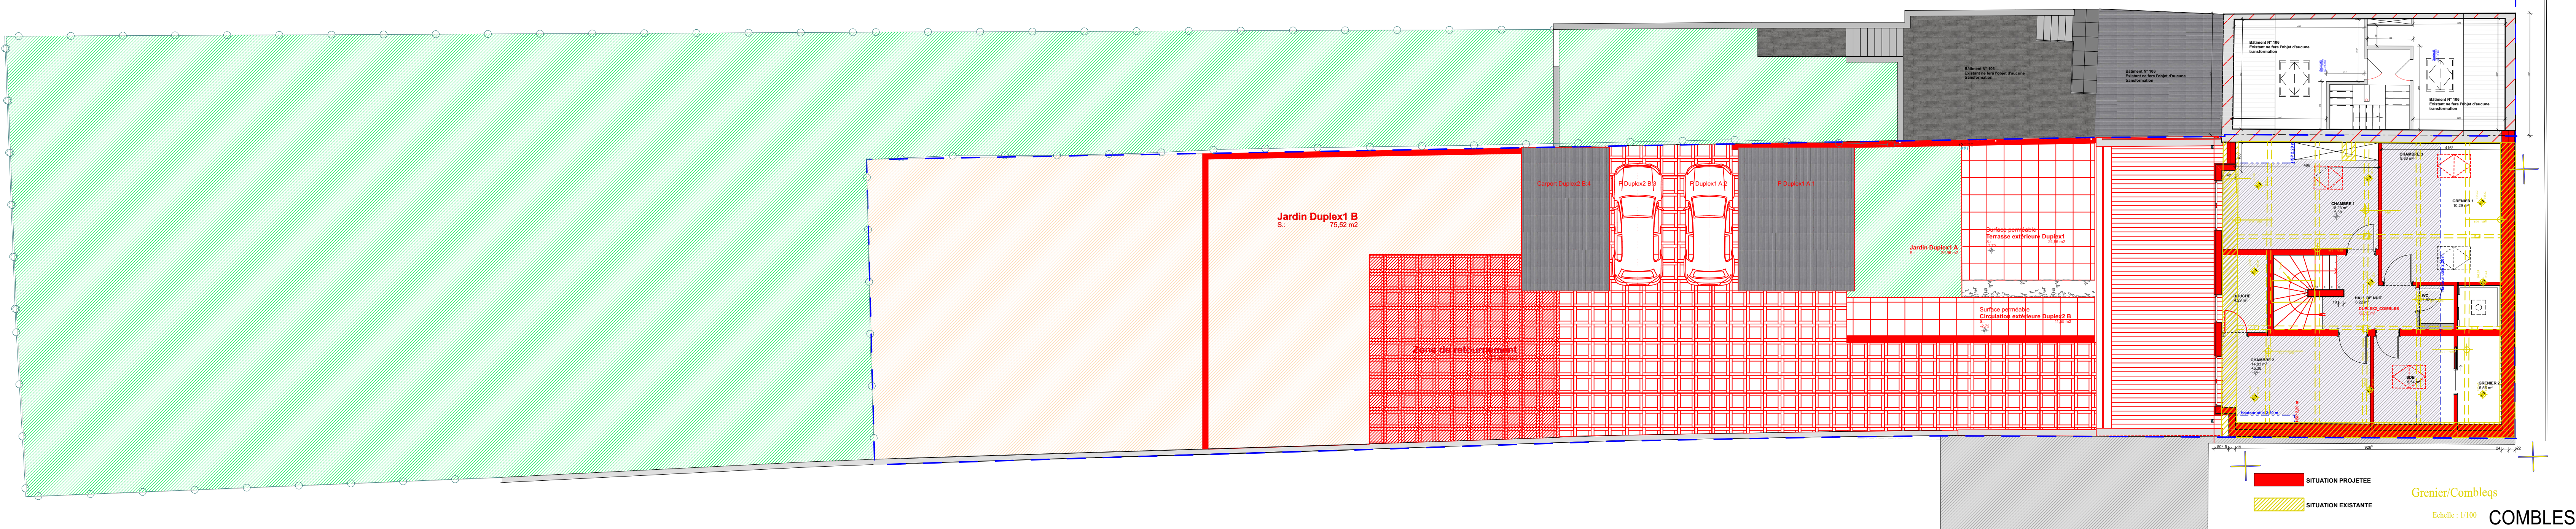

ARCHITECTURE





ROSENS RHEINOLD

div 1 sect A 1953 V2 P0000


6790 Aubange

Objet : **DEMANDE PERMIS D'URBANISME**

Duplex 1A et Duplex 2B

Date : 29/01/2025

Echelle : 1:100

SITUATION EXISTANTE ET SITUATION PROJETEE

G.A.A. Dessiné par : G.A.A. Contrôlé par : Fichier : **06**














GARCHITECTURE

Abessolo Abessolo Guy

12, rue du Château d'Eau L2
L-3384 Leudelange
abessologuy@garchitecture.lu
www.garchitecture.lu

Architecte Gérant
00352691775116
00352 278 719 000

CCONTEXTE URBANISTIQUE
Permis d'urbanisme:
Duplex 1A et Duplex 2B

DEMANDE D'AUTORISATION

ROOSENS RHEINOLD
div 1 sect A 1953 V2 P0000
Rue de Longwy 108
6790 Aubange

Dessiné par:	G.A.A.
Contrôlé par:	G.A.A.
Echelle:	1/2000
Date:	29/01/2025
Numéro:	07

note importante: ce document ne peut être diffusé et utilisé sans l'autorisation écrite de l'architecte.

toute nouvelle modification implique l'annulation du document précédent et son remplacement par le document comportant la modification en question.

toute modification apportée aux dispositions constructives sans notre consentement ne saurait engager notre responsabilité.

il est fait obligation aux entrepreneurs de signaler sans délai à l'architecte, et ce par écrit, avant tout commencement d'exécution toute anomalie constatée sur le présent document