

Tableau de coordonnées
(Coordonnées Lambert 72)

1	260332.65	102622.01	Crête talus
2	260344.74	102623.12	Limite svr plan de division du Gei V. Rulmond daté du 09-04-2019_non matérialisée
3	260356.35	102594.07	Limite svr plan de division du Gei V. Rulmond daté du 09-04-2019_non matérialisée
4	260357.16	102592.04	Limite non matérialisée
5	260340.33	102584.60	NB
6	260324.86	102621.02	NB
7	260315.37	102619.82	Crête talus
8	260306.46	102618.30	Crête talus
9	260297.53	102616.47	Crête talus
10	260289.02	102614.12	Limite non matérialisée
11	260304.87	102586.76	Limite svr plan de division du Gei V. Rulmond daté du 02-09-2020_non matérialisée
12	260308.95	102579.69	Limite svr plan de division du Gei V. Rulmond daté du 02-09-2020_BE
13	260293.90	102567.30	Limite svr plan de division du Gei V. Rulmond daté du 02-09-2020_NB
14	260313.25	102523.72	NB
15	260326.85	102533.14	Limite non matérialisée
16	260332.34	102536.27	Limite non matérialisée
17	260356.59	102538.16	Limite non matérialisée
18	260361.08	102539.70	Limite non matérialisée
19	260357.64	102548.32	Limite non matérialisée
20	260306.60	102519.27	Clôture béton privative parcelle n°1014
21	260279.36	102492.23	Clôture béton privative parcelle n°1014
22	260272.00	102499.39	Clôture
23	260244.30	102527.69	Limite non matérialisée
24	260273.39	102551.09	Limite svr plan de division du Gei V. Rulmond daté du 02-09-2020_BE
25	260290.40	102564.41	Limite svr plan de division du Gei V. Rulmond daté du 02-09-2020_non matérialisée

Commune de Gouvy

Plan de division des parcelles cadastrées ou l'ayant été sous Gouvy / Div 3 - Bovigny / Section D / n°737a, 738a, 739a, 1002b, 1005, 1007a & 2252b.

La division a pour but la création de 2 entités définies comme suit :

- LOT 1, "Terrain", parcelles n°737a & 738a *Pie*, défini au plan par le polygone 1 à 6 et repris sous liseré Magenta.
- LOT 2, "Terrain", parcelles n°739a, 1002b, 2252b, 1005, 1007a *Pie* & 738a *Pie*, défini au plan par le polygone 5 à 19 et repris sous liseré Cyan.
- LOT 3, "Terrain", parcelle n°1007a *Pie*, défini au plan par le polygone 13 - 14 - 20 à 25 et repris sous liseré Orange.

Province du Luxembourg

Commune de Gouvy

Révision	Date	Commentaires
1	14/08/2026	Plan de Division

Demandeur

Références cadastrales

Gouvy
Div 3 - Bovigny

Section D
n° 737a, 738a, 739a, 1002b,
1005, 1007a & 2252b

Levé et dressé pour
GEO-EXPERT sprl
par le Géomètre-Expert
soussigné

Vivian Maréchal
Inscription CFGE n°040665
ayant prêté serment près le
Tribunal de Première Instance de Marche

geo+expert


Topographie - Urbanisme & Aménagement
Expertise - Développement Immobilier
Ferrières - Marche en Famenne - La Roche en Ardenne - Bastogne
info@geo-expert.be 0498/78.12.42.

Dossier n°

MES - 26.08 - 100

Feuille 1 de 1

Echelle : 1/250

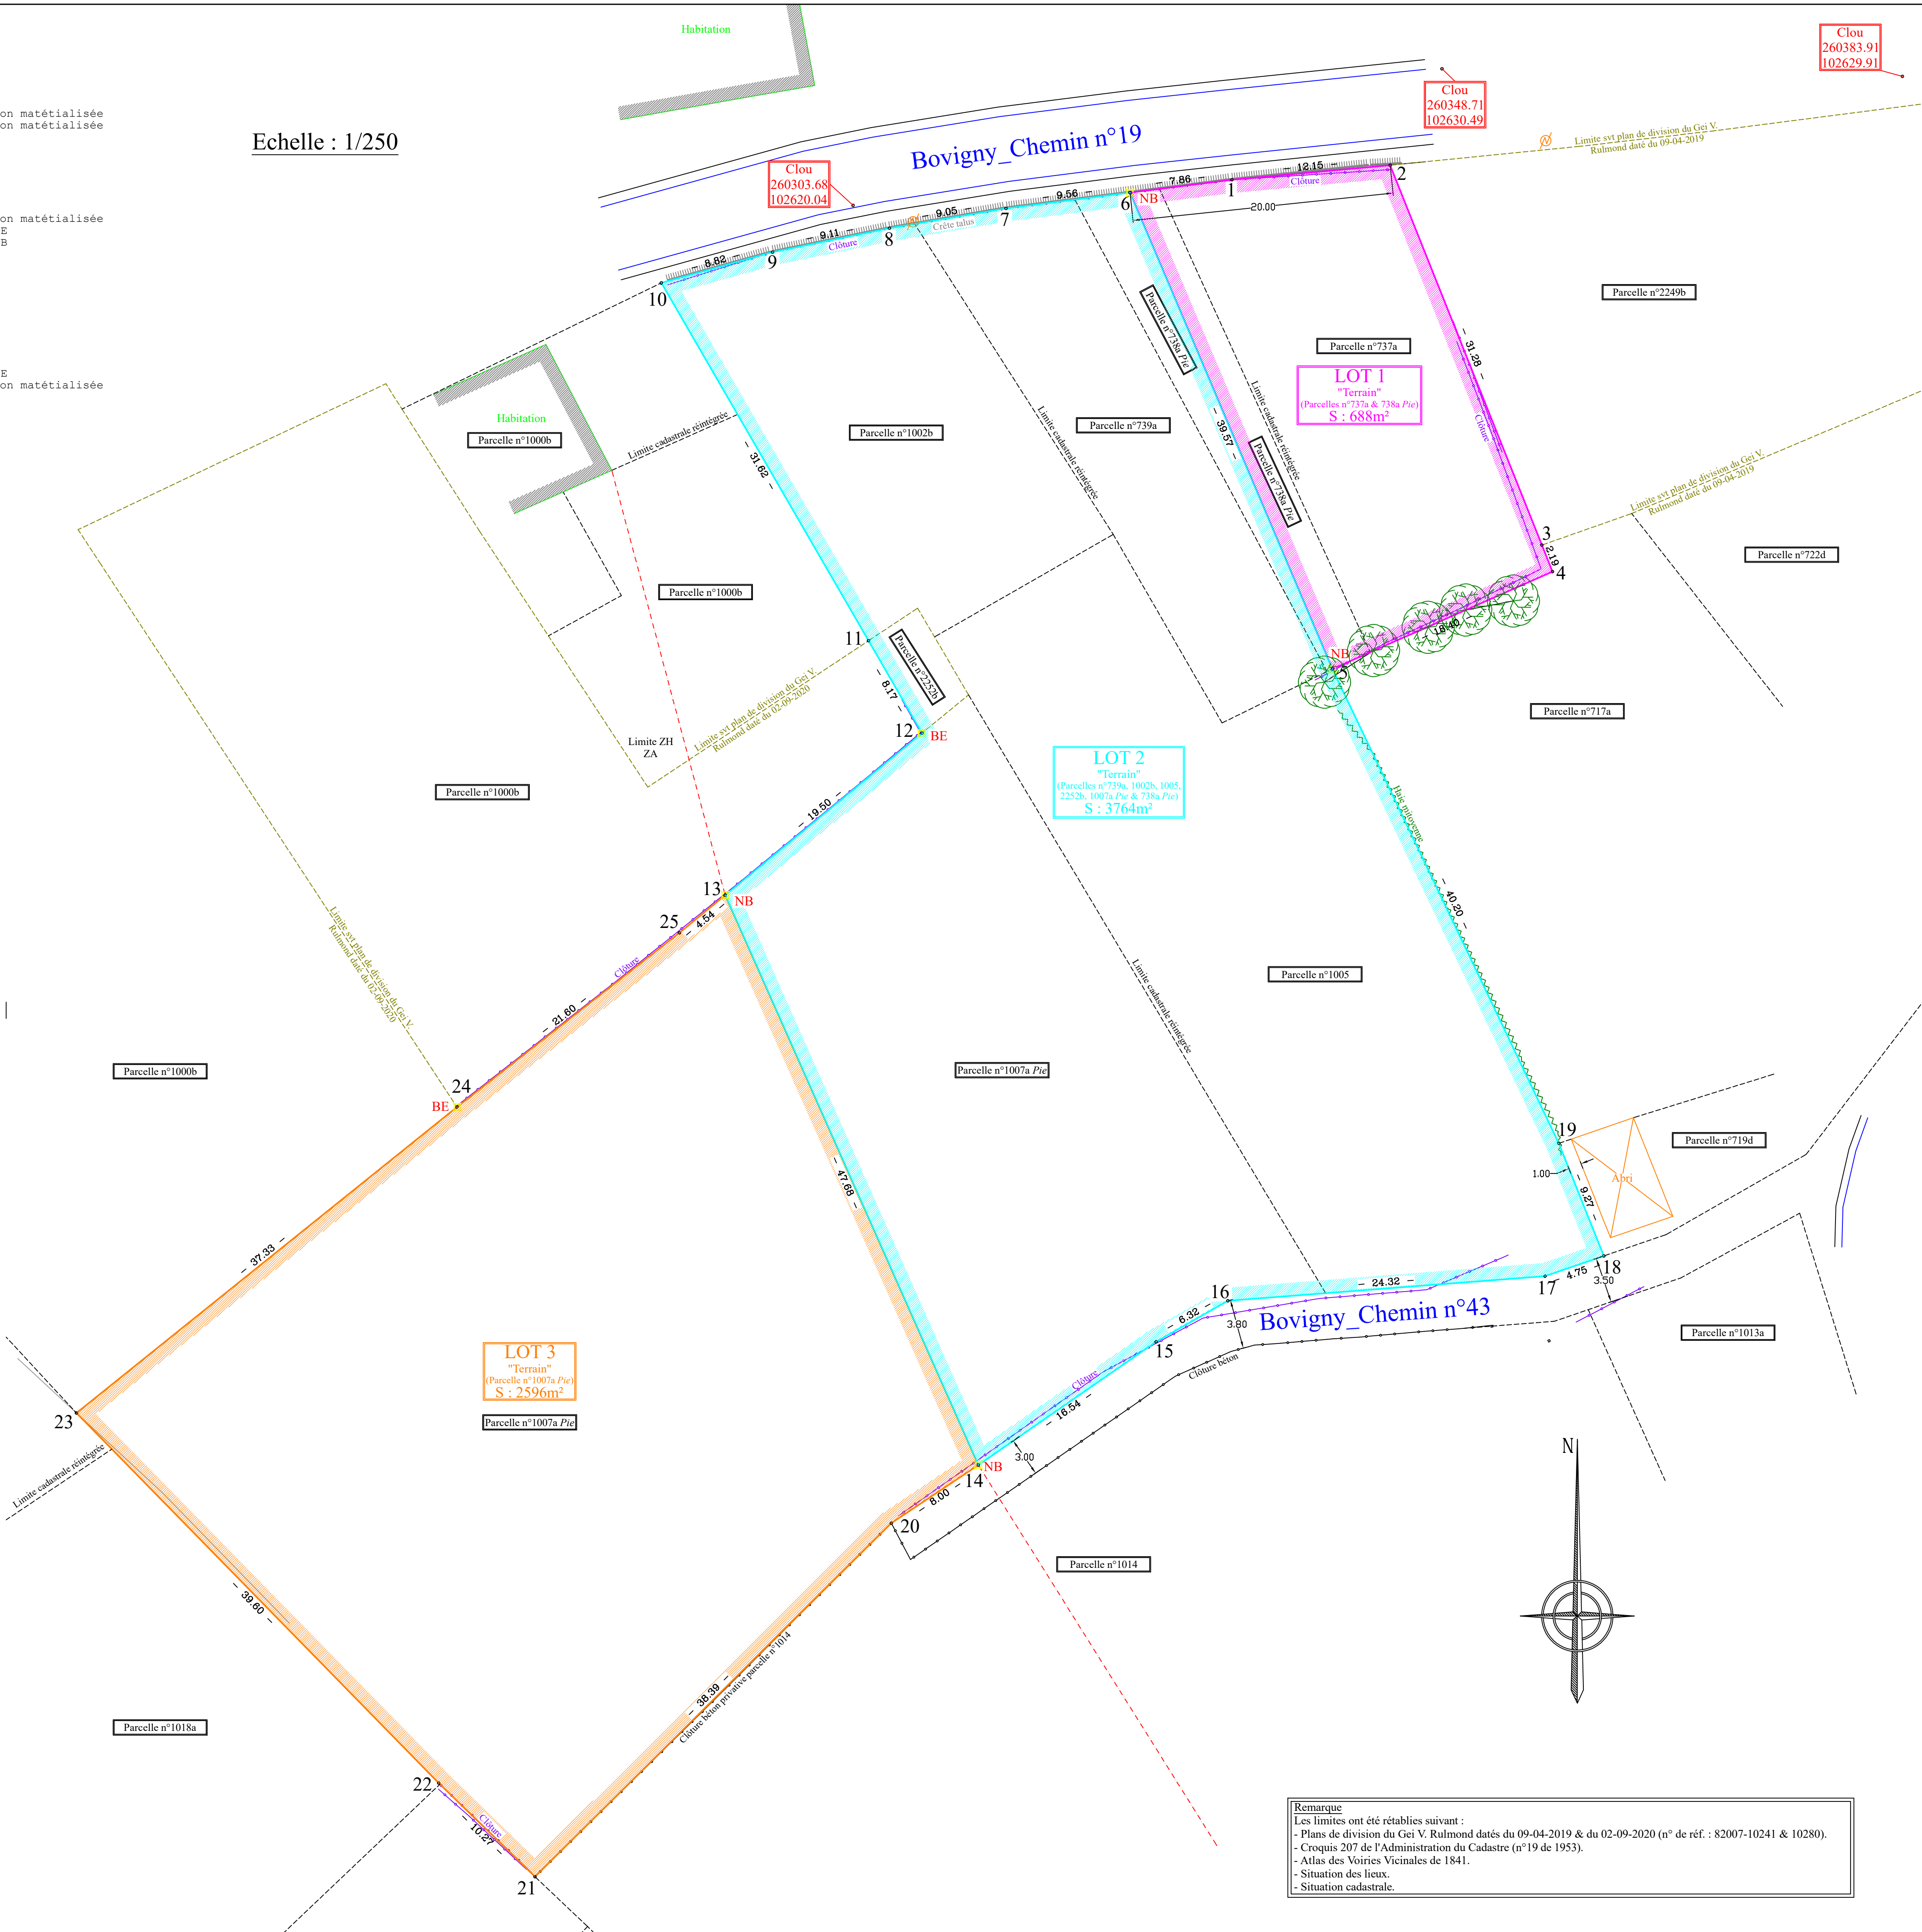

Remarque
Les limites ont été rétablies suivant :
- Plans de division du Gei V. Rulmond datés du 09-04-2019 & du 02-09-2020 (n° de réf. : 82007-10241 & 10280).
- Croquis 207 de l'Administration du Cadastre (n°19 de 1953).
- Atlas des Voiries Vicinales de 1841.
- Situation des lieux.
- Situation cadastrale.