


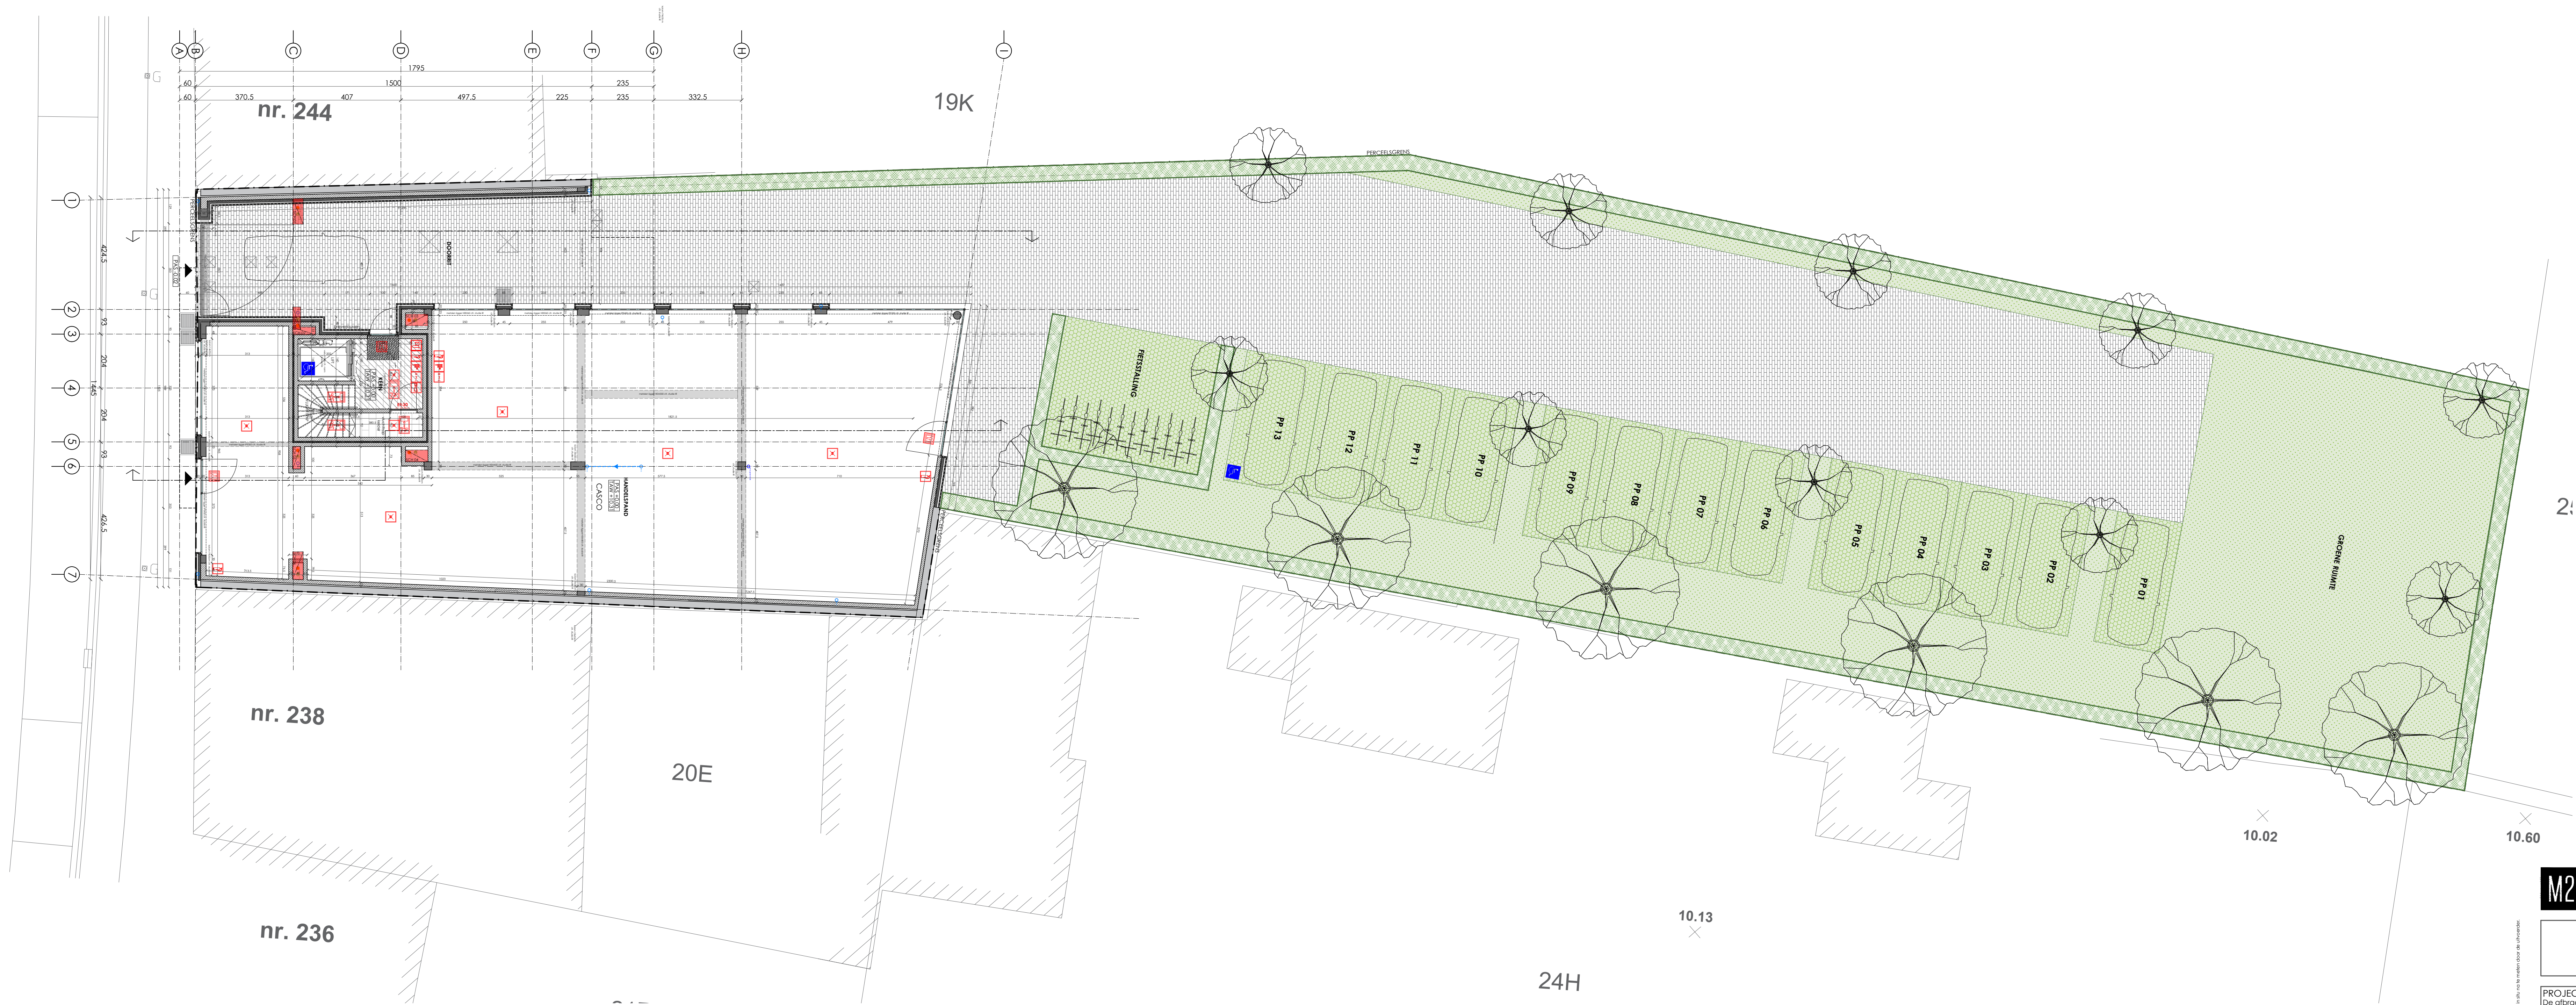

M2 ARCHITECTEN

|                    |                   |
|--------------------|-------------------|
| TURNHOUTSEBAAN 240 | dossier<br>18-643 |
|--------------------|-------------------|

PROJECTOMSCHRIJVING  
De afbraak van de bestaande woningen en het nieuwbouwen van een gebouw met een handelspand, 8 wooneenheden en een kelder met privéleve bergingen

BOUWPLAATS  
Turnhoutsebaan 240  
2970 Schilde  
Afdeling 2 Schilde, sectie C, lot 19h en lot 20h

BOUWHEER  
LUC MORTELMANS  
Chuyele BE 3100 Deurne  
03 321.79.41  
BE 0906.841.743  
info@lucmortelmans.be

ARCHITECT  
M2 ARCHITECTEN bvba  
de buisvestrad 9, 2000 Antwerpen  
03 609.68.86  
03 609.68.89  
info@m2architecten.be

|                        |
|------------------------|
| PLANEN                 |
| INDEX                  |
| OPMERKINGEN / CONTROLE |

|                                         |                 |                |                                          |
|-----------------------------------------|-----------------|----------------|------------------------------------------|
| PLAN BESCHRIJVING<br>GELUKVLOERS TOTAAL | SCHAAL<br>1/100 | tekenaar<br>MM | plannummer<br>UV 10<br>datum: 05/03/2024 |
|-----------------------------------------|-----------------|----------------|------------------------------------------|