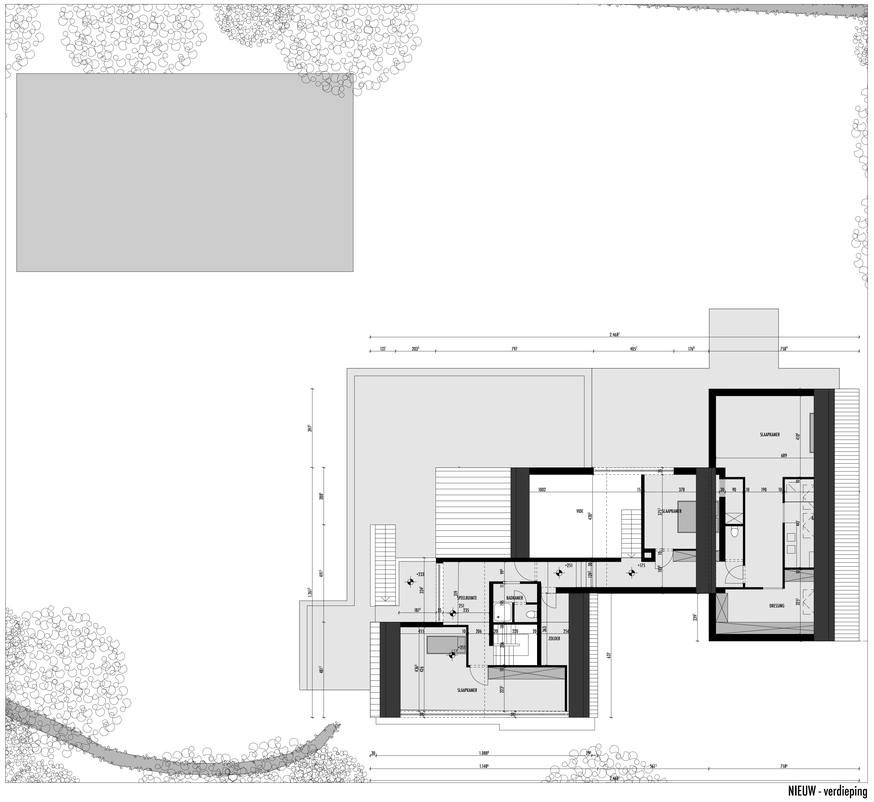

NIEUW - verdieping

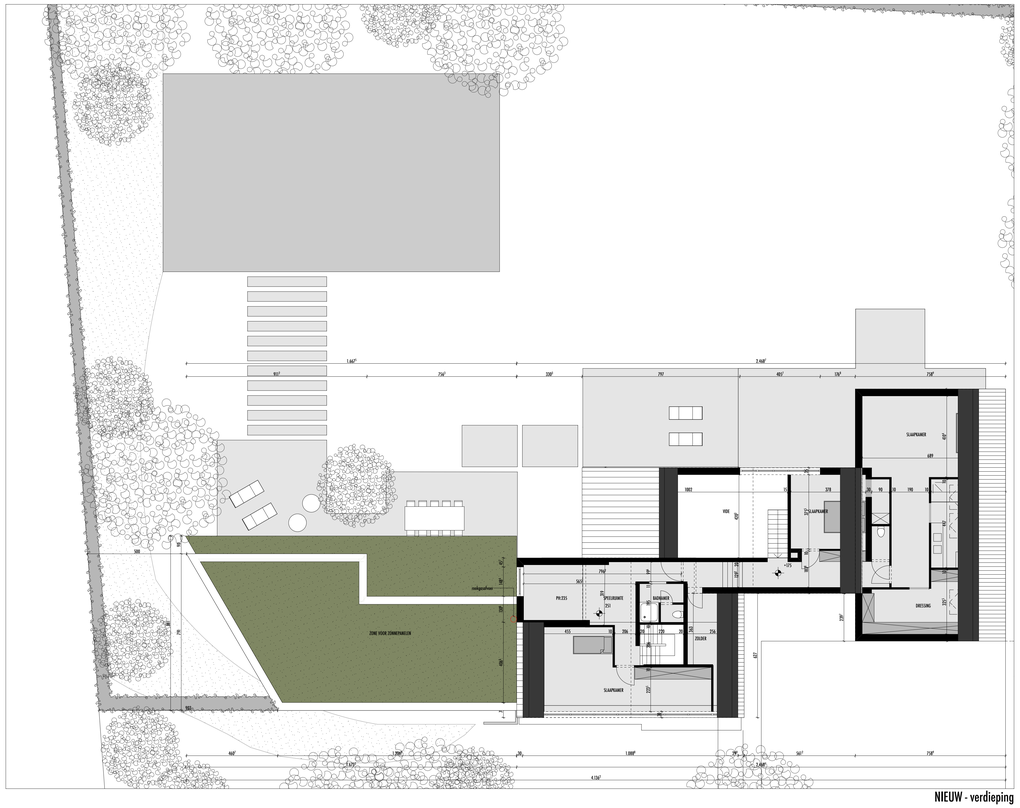

NIEUW - verdieping

3D voorgevel

3D achtergevel

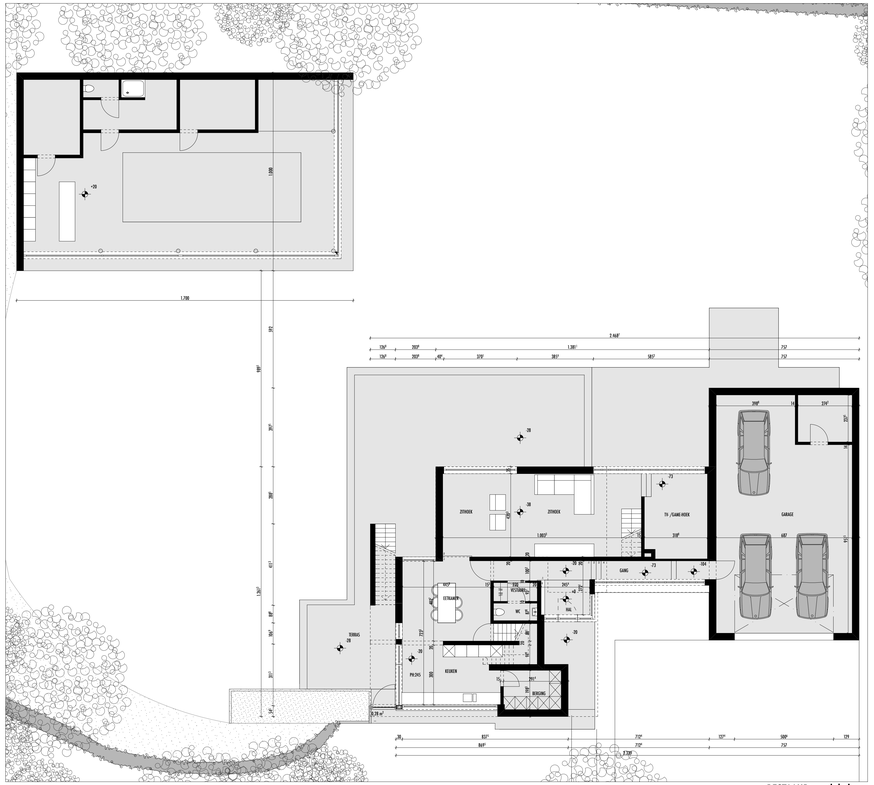

BESTAAND - gelijkvloers

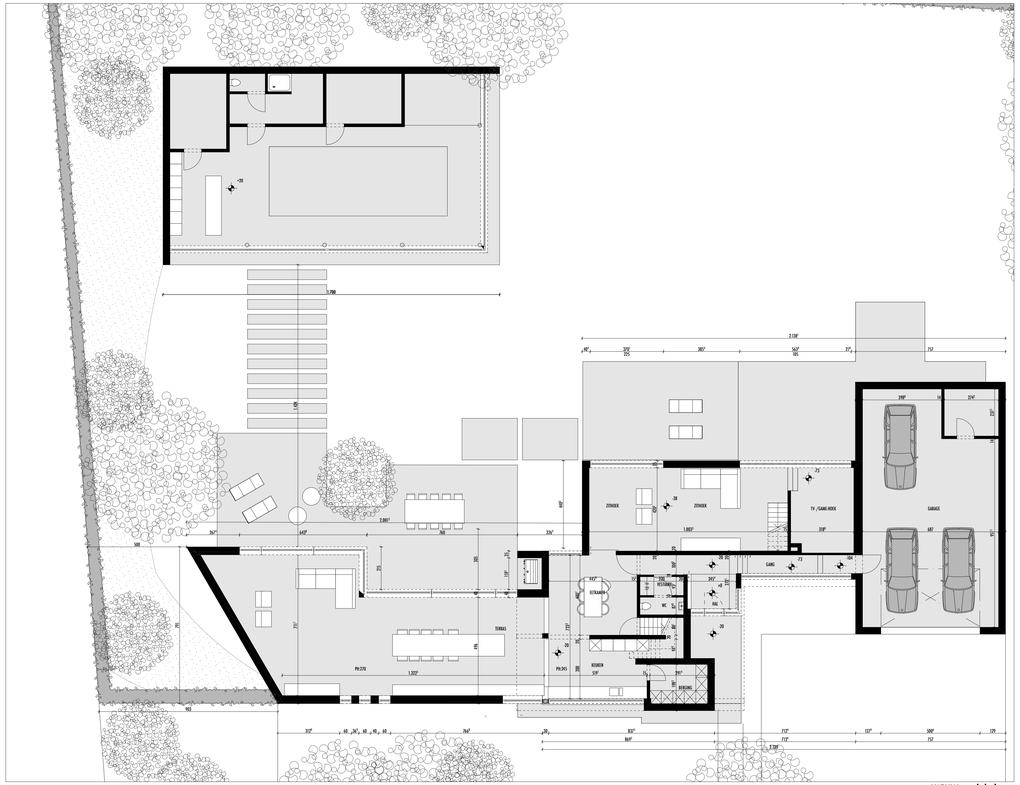

NIEUW - gelijkvloers

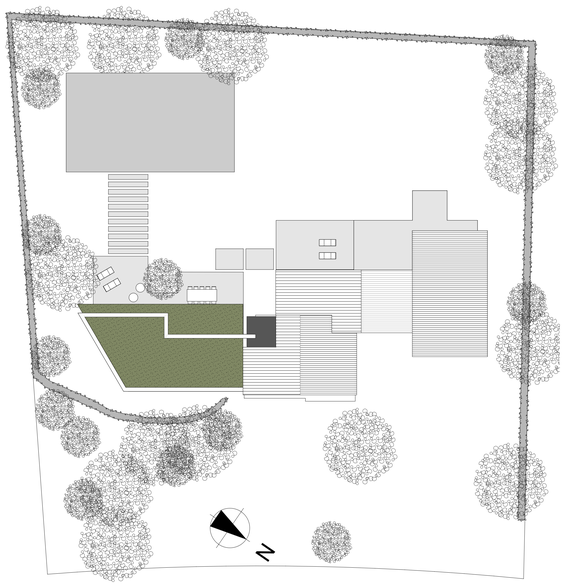

inplantingsplan

De bouwheer :				De architect :
Jan Baillien				Luc Boert
Revisie	Datum	Tekenaar	Controle	
V0	19/09/2017	KVW/JM	LB	Formaat : A0 / Schaal : 1:100, 1:200

Baillien bvba

Meuwenlaan • 2550 Kontich-Zwijndrecht
T. +32 (0) 495 20 18 20 • M. jan@baillien.be

DIA70 Baillien
Uitbreiding van een eengezinswoning met poolhouse

Meuwenlaan • 2550 Kontich-Zwijndrecht
Kad. : Afd. afdeling, sectie D, nr. 0/22N

dbv architecten
Prins Boudewijnlaan 26/b3 • 2550 Kontich
T. +32 (0) 33 90 34 • F. +32 (0) 33 90 60
luc.boert@dbv-architecten.be
www.dbv-architecten.be

Dossier : 14170
Bladnummer : 1

V0: 1: bestaand en nieuw
gelijkvloers, verdieping, 3D

DEFINITIEF VOORONTWERP