




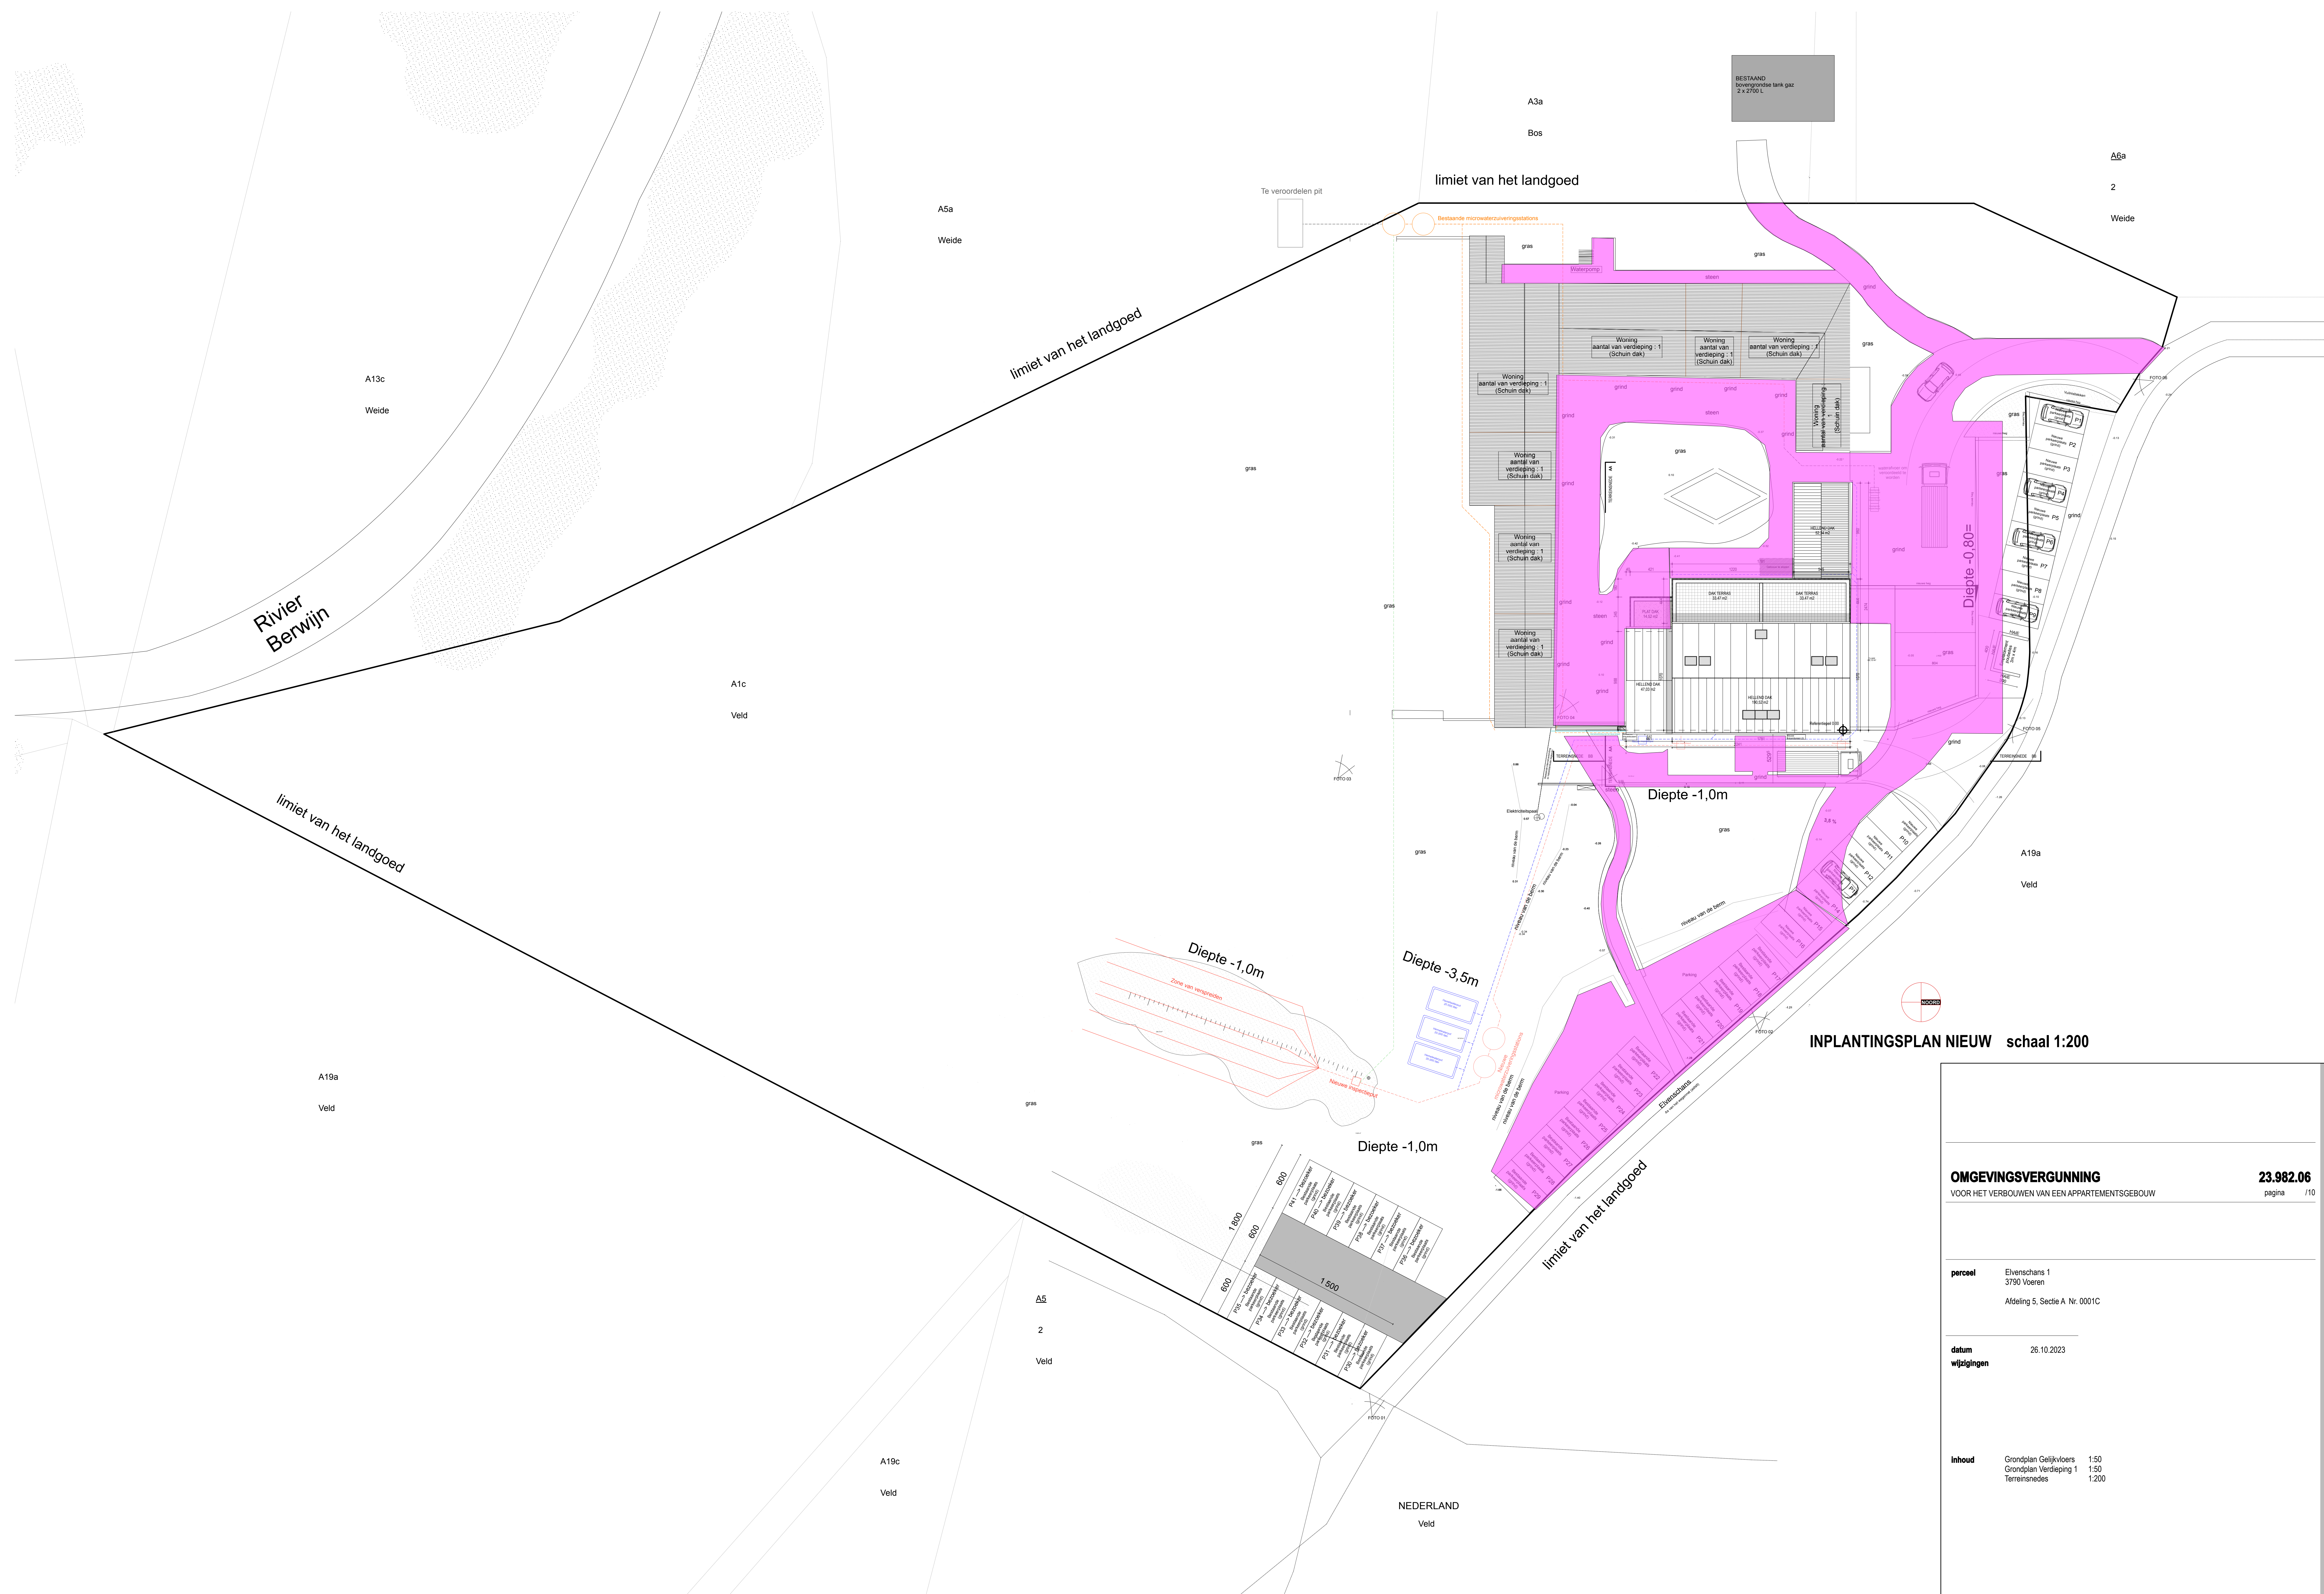


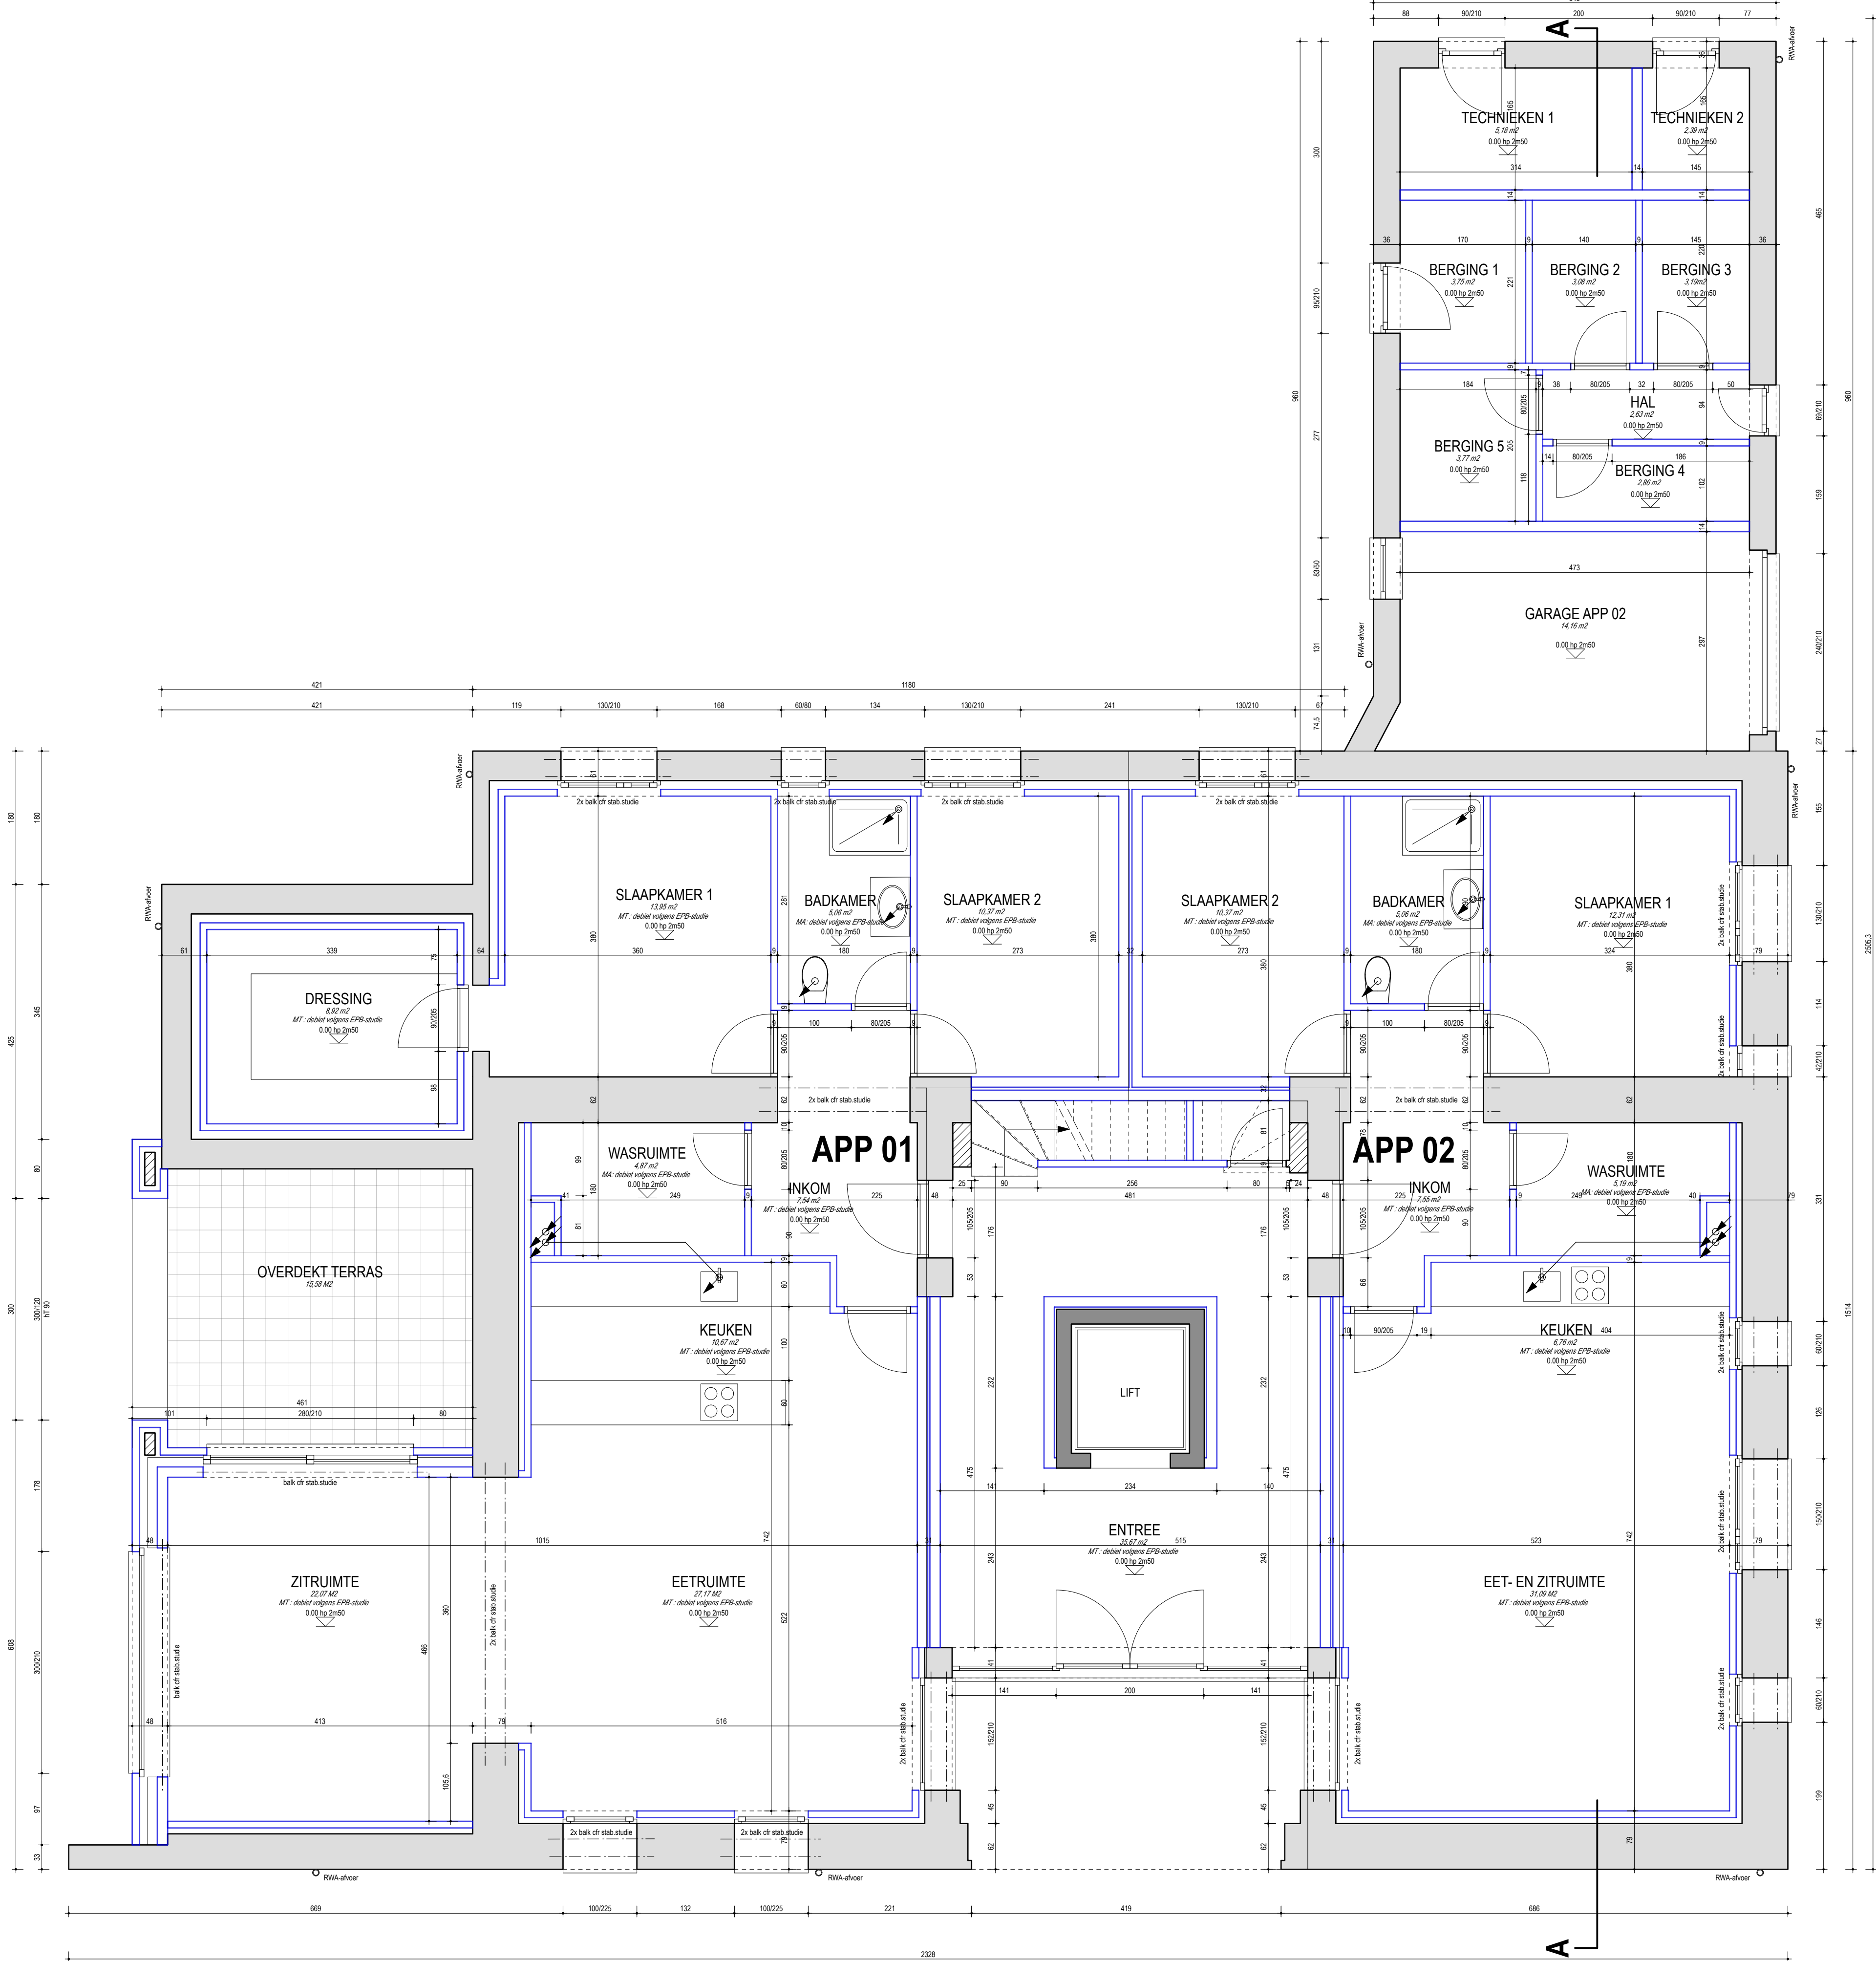

GRONDPLAN GELIJKVLOERS NIEUW schaal 1:50

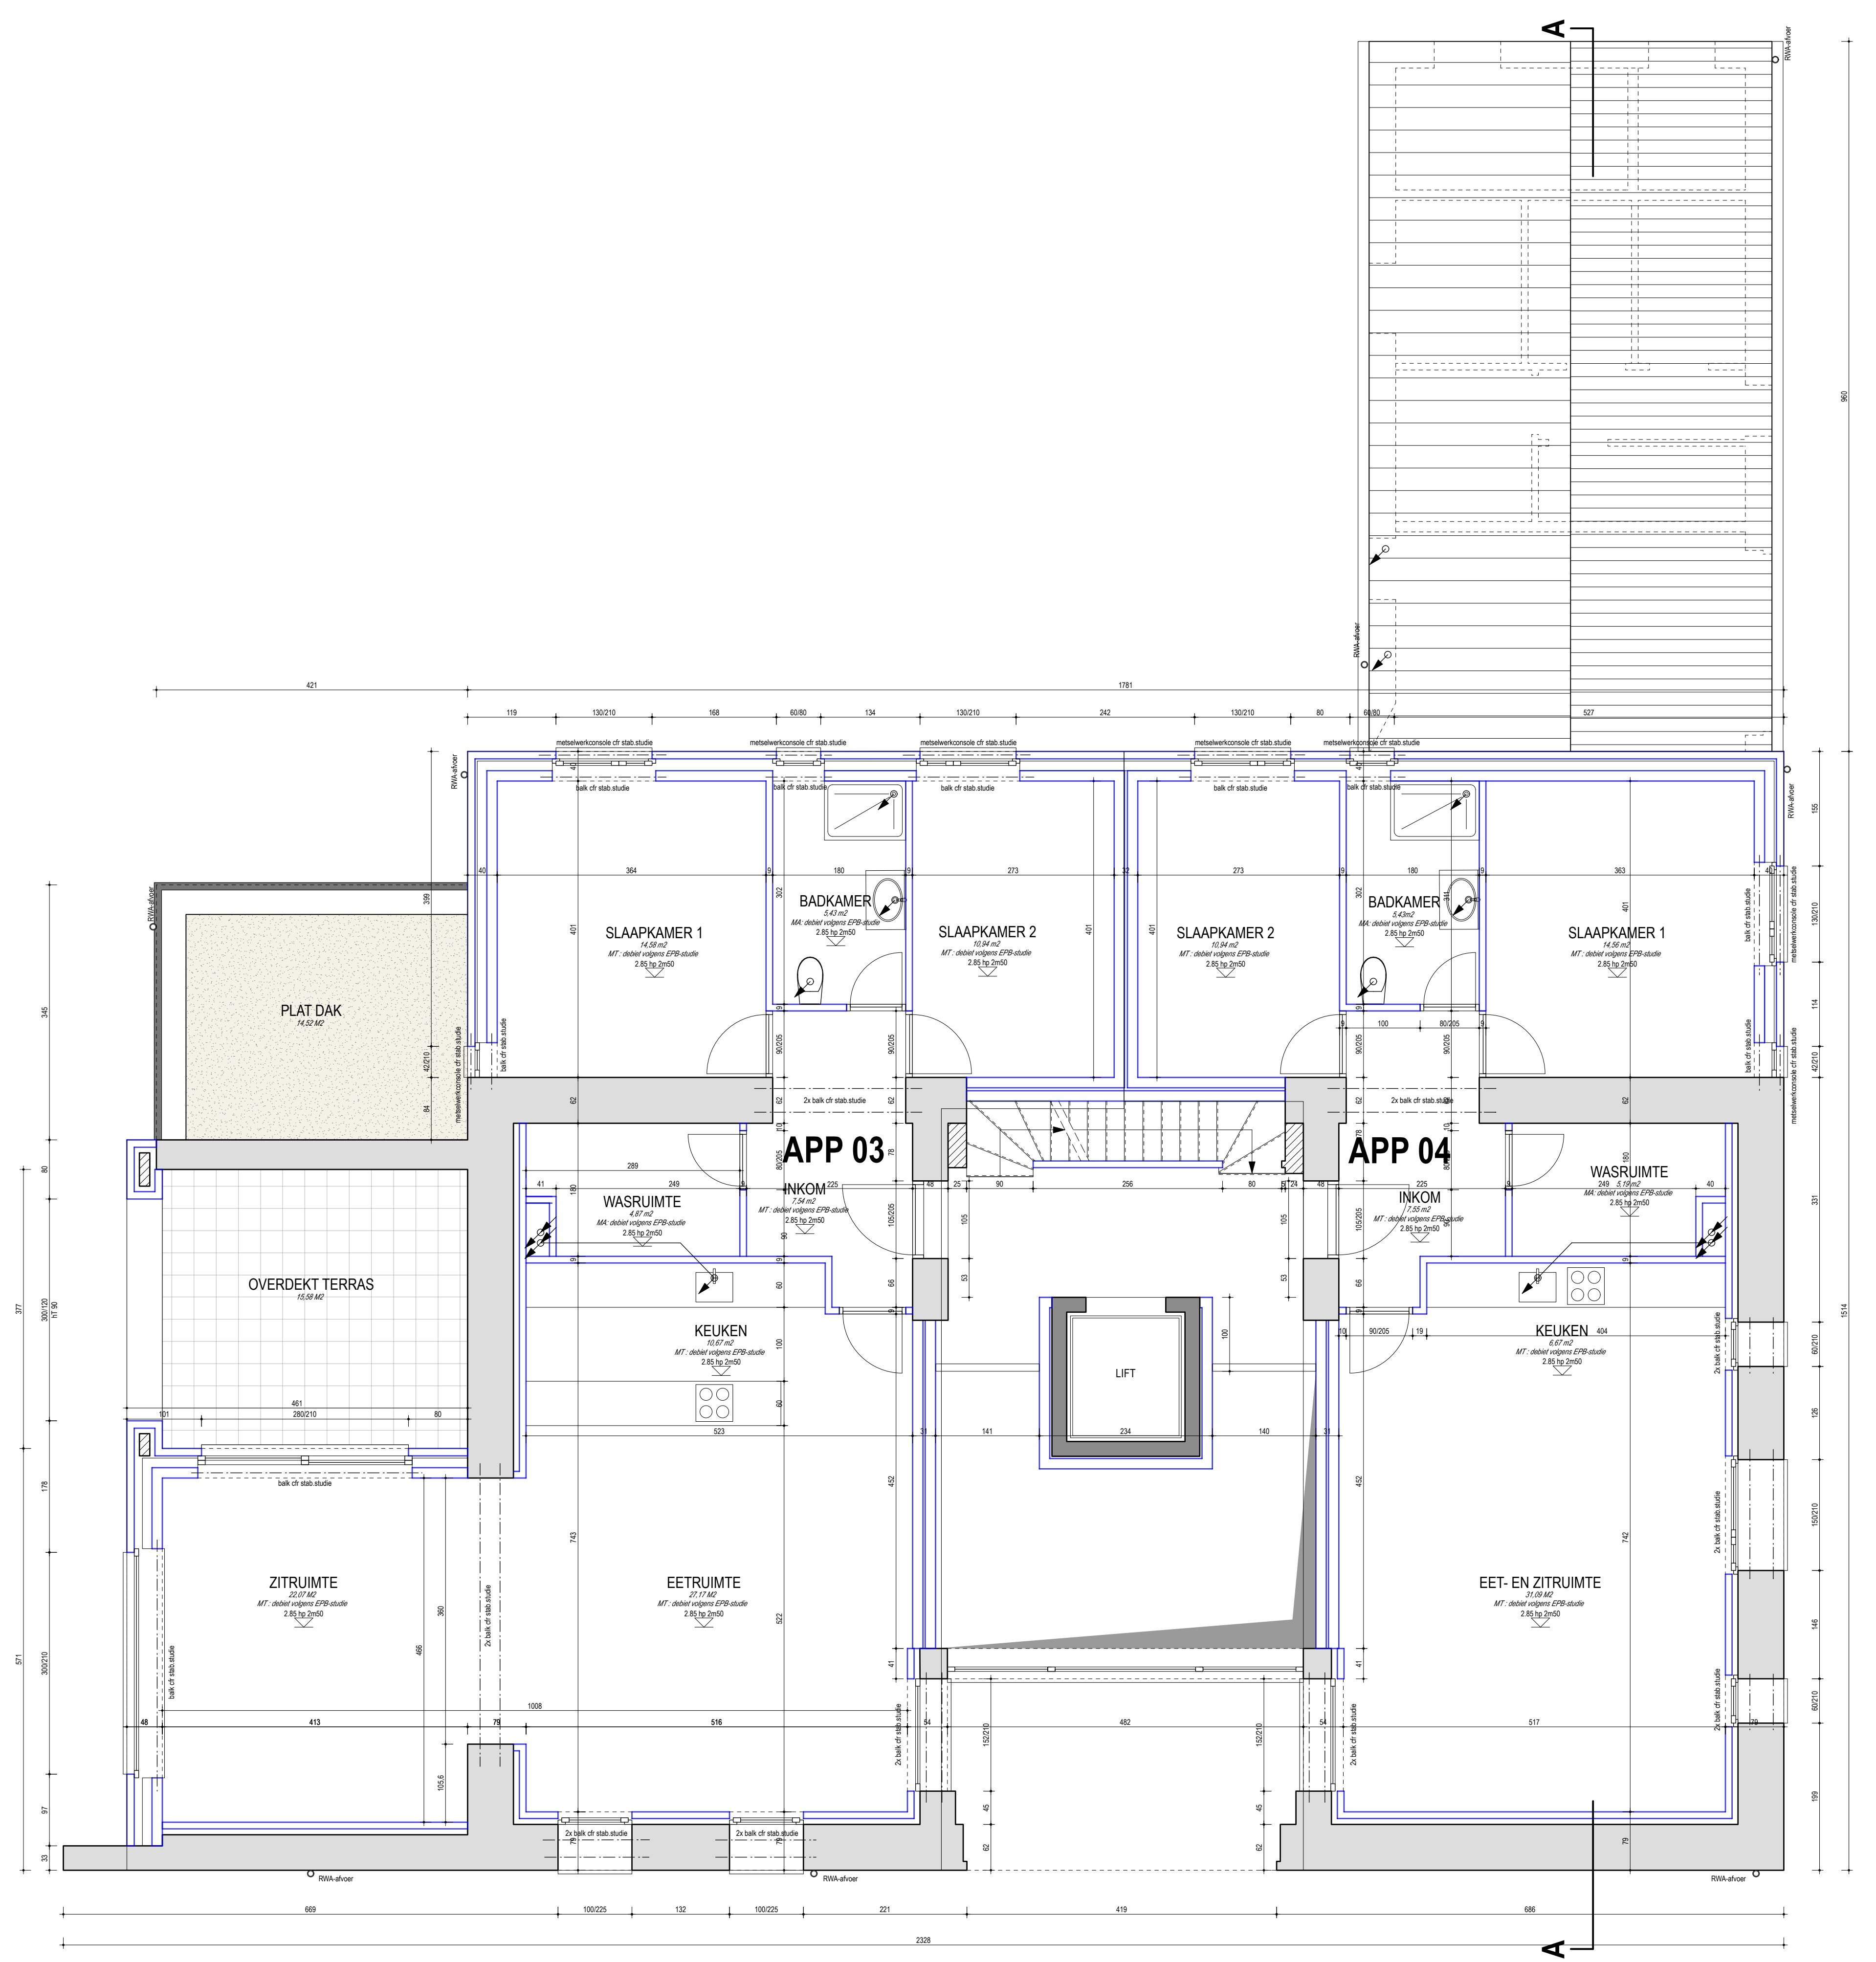


GRONDPLAN VERDIEPING 1 NIEUW schaal 1:50

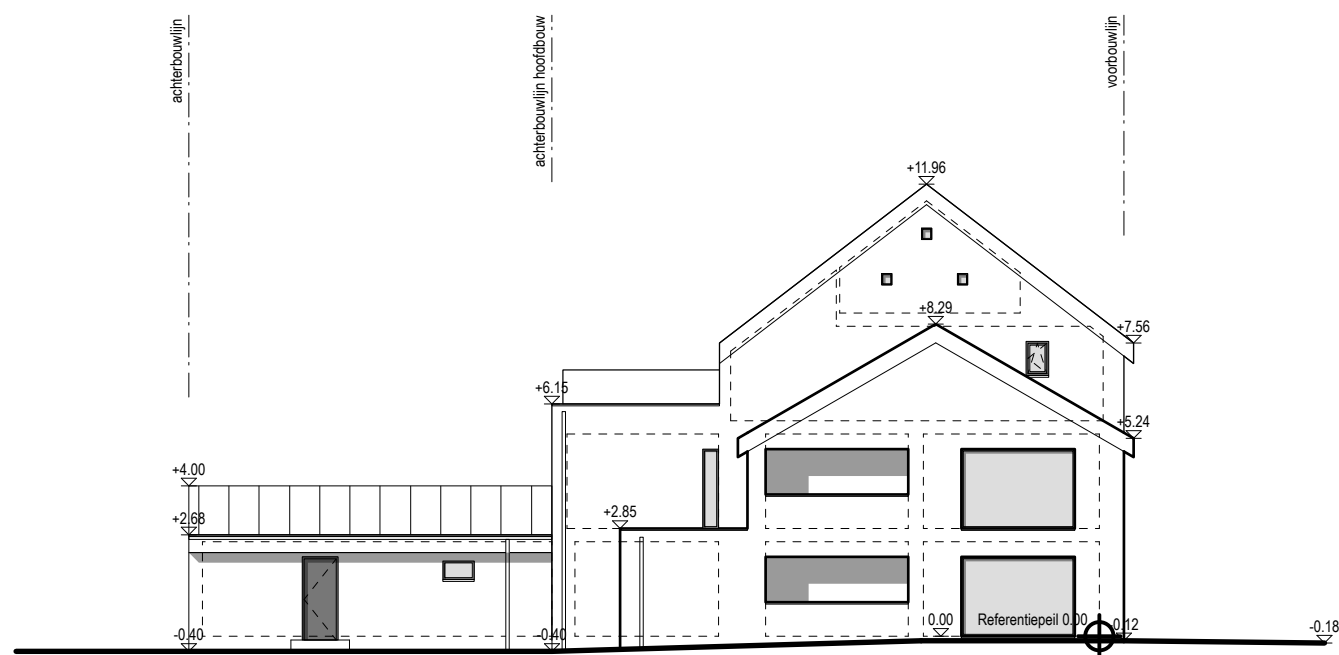

TERREINSNEDE AA NIEUW SCHAAL1/200

TERREINSNEDE AA NIEUW SCHAAL1/200

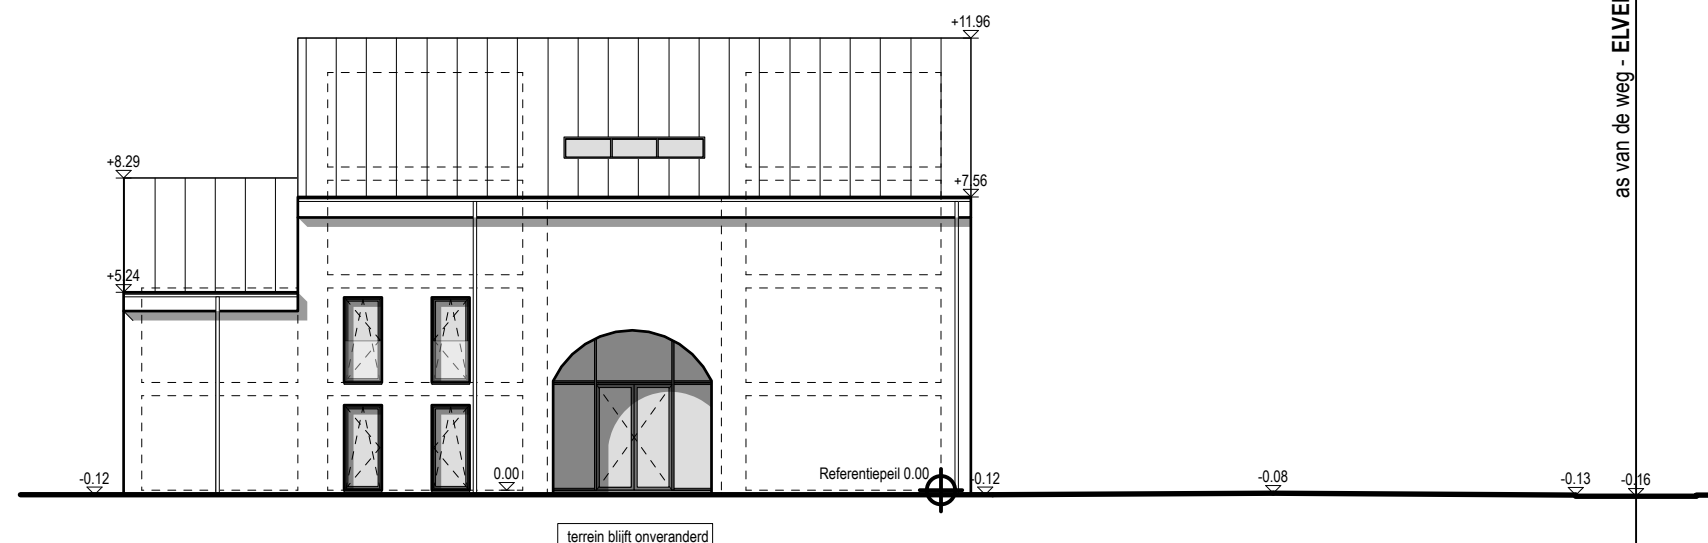

TERREINSNEDE BB NIEUW SCHAAL1/200

- MATERIALEN LIJST**
- 01 gevelmetselwerk Kleur: wit
 - 02 buitenschrijfwerk in aluminium Kleur: mat zwart
 - 03 dorpel in zink Kleur: zwart gepatineerd
 - 04 dakrand in zinken krul Kleur: zwart gepatineerd
 - 05 dorpel in chinees graniet Kleur: zwart
 - 06 vlakke dakpannen in gebakken klei Kleur: donkerbruin / rood
 - 07 saluustrade in glas
 - 08 afwatergoot in zink Kleur: zwart gepatineerd
 - 09 goot in zink Kleur: zwart gepatineerd

- LEGENDE**
- gevelmetselwerk
 - sneelbouwblokken voor dragend metselwerk
 - cellenbetonblokken voor licht metselwerk
 - beton
 - bestaande toestand

OMGEVINGSVERGUNNING 23.982.06
VOOR HET VERBOUWEN VAN EEN APPARTEMENTSGEBOUW pagina 2 / 10

perceel Elvenschans 1
3790 Voeren
Afdeling 5, Sectie A Nr. 0001C

datum 07.07.2023
wijzigingen

Inhoud Grondplan Gelijkvloers 1:50
Grondplan Verdieping 1 1:50
Terreinsnedes 1:200




OMGEVINGSVERGUNNING **23.982.06**
 VOOR HET VERBOUWEN VAN EEN APPARTEMENTSGEBOUW pagina 3 / 10

perceel Elvenschans 1
3790 Voeren

Afdeling 5, Sectie A Nr. 0001C

datum	07.07.2023
wijzigingen	

inhoud	Grondplan Verdieping 2	1:50
	Grondplan Verdieping 3	1:50

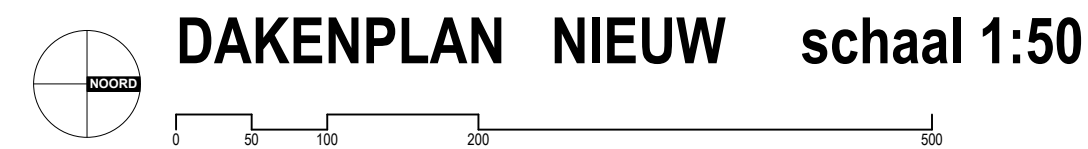

01. gevelmetselwerk kleur: wit
02. buitenschrijnwerk in aluminium kleur: mat zwart
03. dorpel in zink kleur: zwart gepatineerd
04. dakrand in zinken krul kleur: zwart gepatineerd
05. dorpel in chinese graniet kleur: zwart
06. vlakke dakpannen in gebakken klei kleur: donkerbruin / rood
07. balustrade in glas
08. afvoerpijp in zink kleur: zwart gepatineerd
09. goot in zink kleur: zwart gepatineerd

	gevelmetselwerk
	snelbouwblokken voor dragend metselwerk
	cellenbetonblokken voor licht metselwerk
	beton
	bestaande toestand

23.982.06
pagina 4 / 10

perceel Elvenschans 1
3790 Voeren
Afdeling 5, Sectie A Nr. 0001C

datum	14.04.2023
wijzigingen	

Inhoud	Dakenplan	1:50
	Gevels	1:50



Inhoud	Gevens	1:50
	Doorsnede	1:50