

Av. des Grands Prix à Woluwe-Saint-Pierre

BERNHEIM
REAL ESTATE DEVELOPMENT s.a.
CHAUSSEE DE LA HULPE, 166 - 1170 BRUXELLES
Tél. : 02/730.20.00. Tél. : 02/750.20.00.

PROPRIETAIRE(S):
M. &

M. & Mme LOPATTA - LOIBL

A	DATE:	14/05/200
---	-------	-----------


SIGNATURE(S) POUR ACCORD :

© 2006 The Authors

VALIDATION DES MODIFICATIONS DE STRUCTURE, DE CLOISONNEMENT ET DE PORTES

5007.5472

Grader-2 (16)

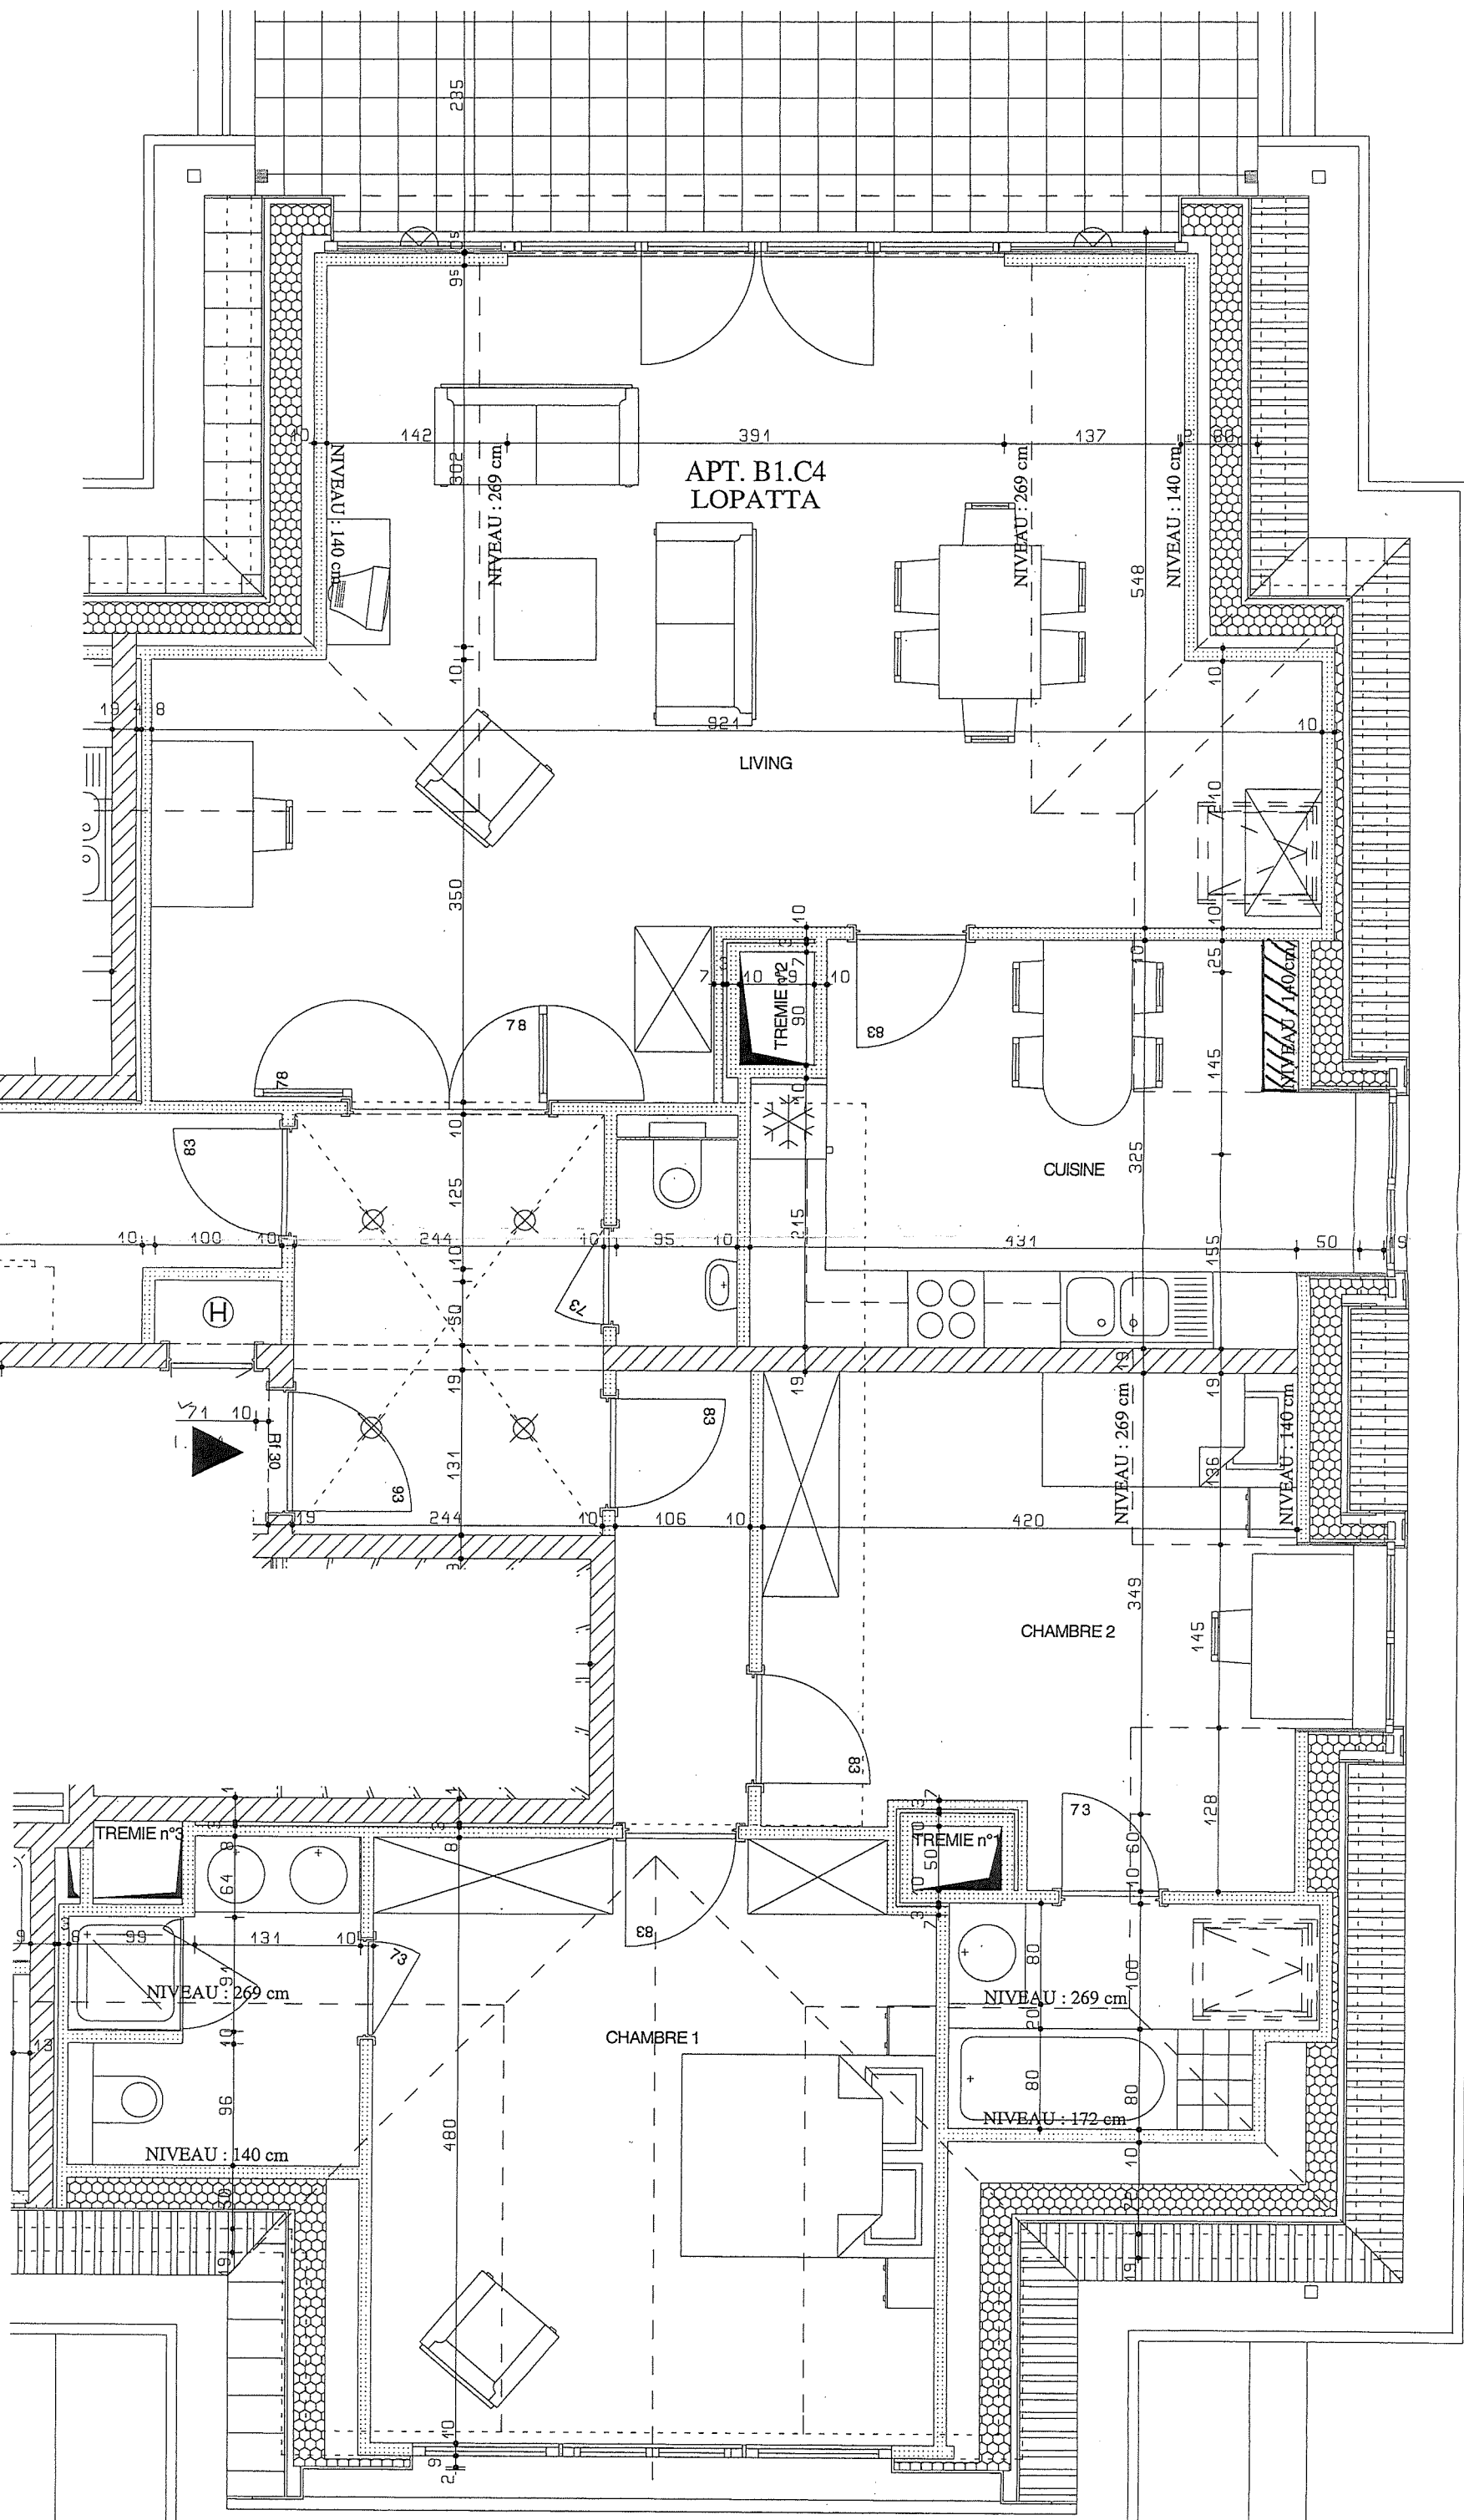

Lipixan 1
Lopalta