
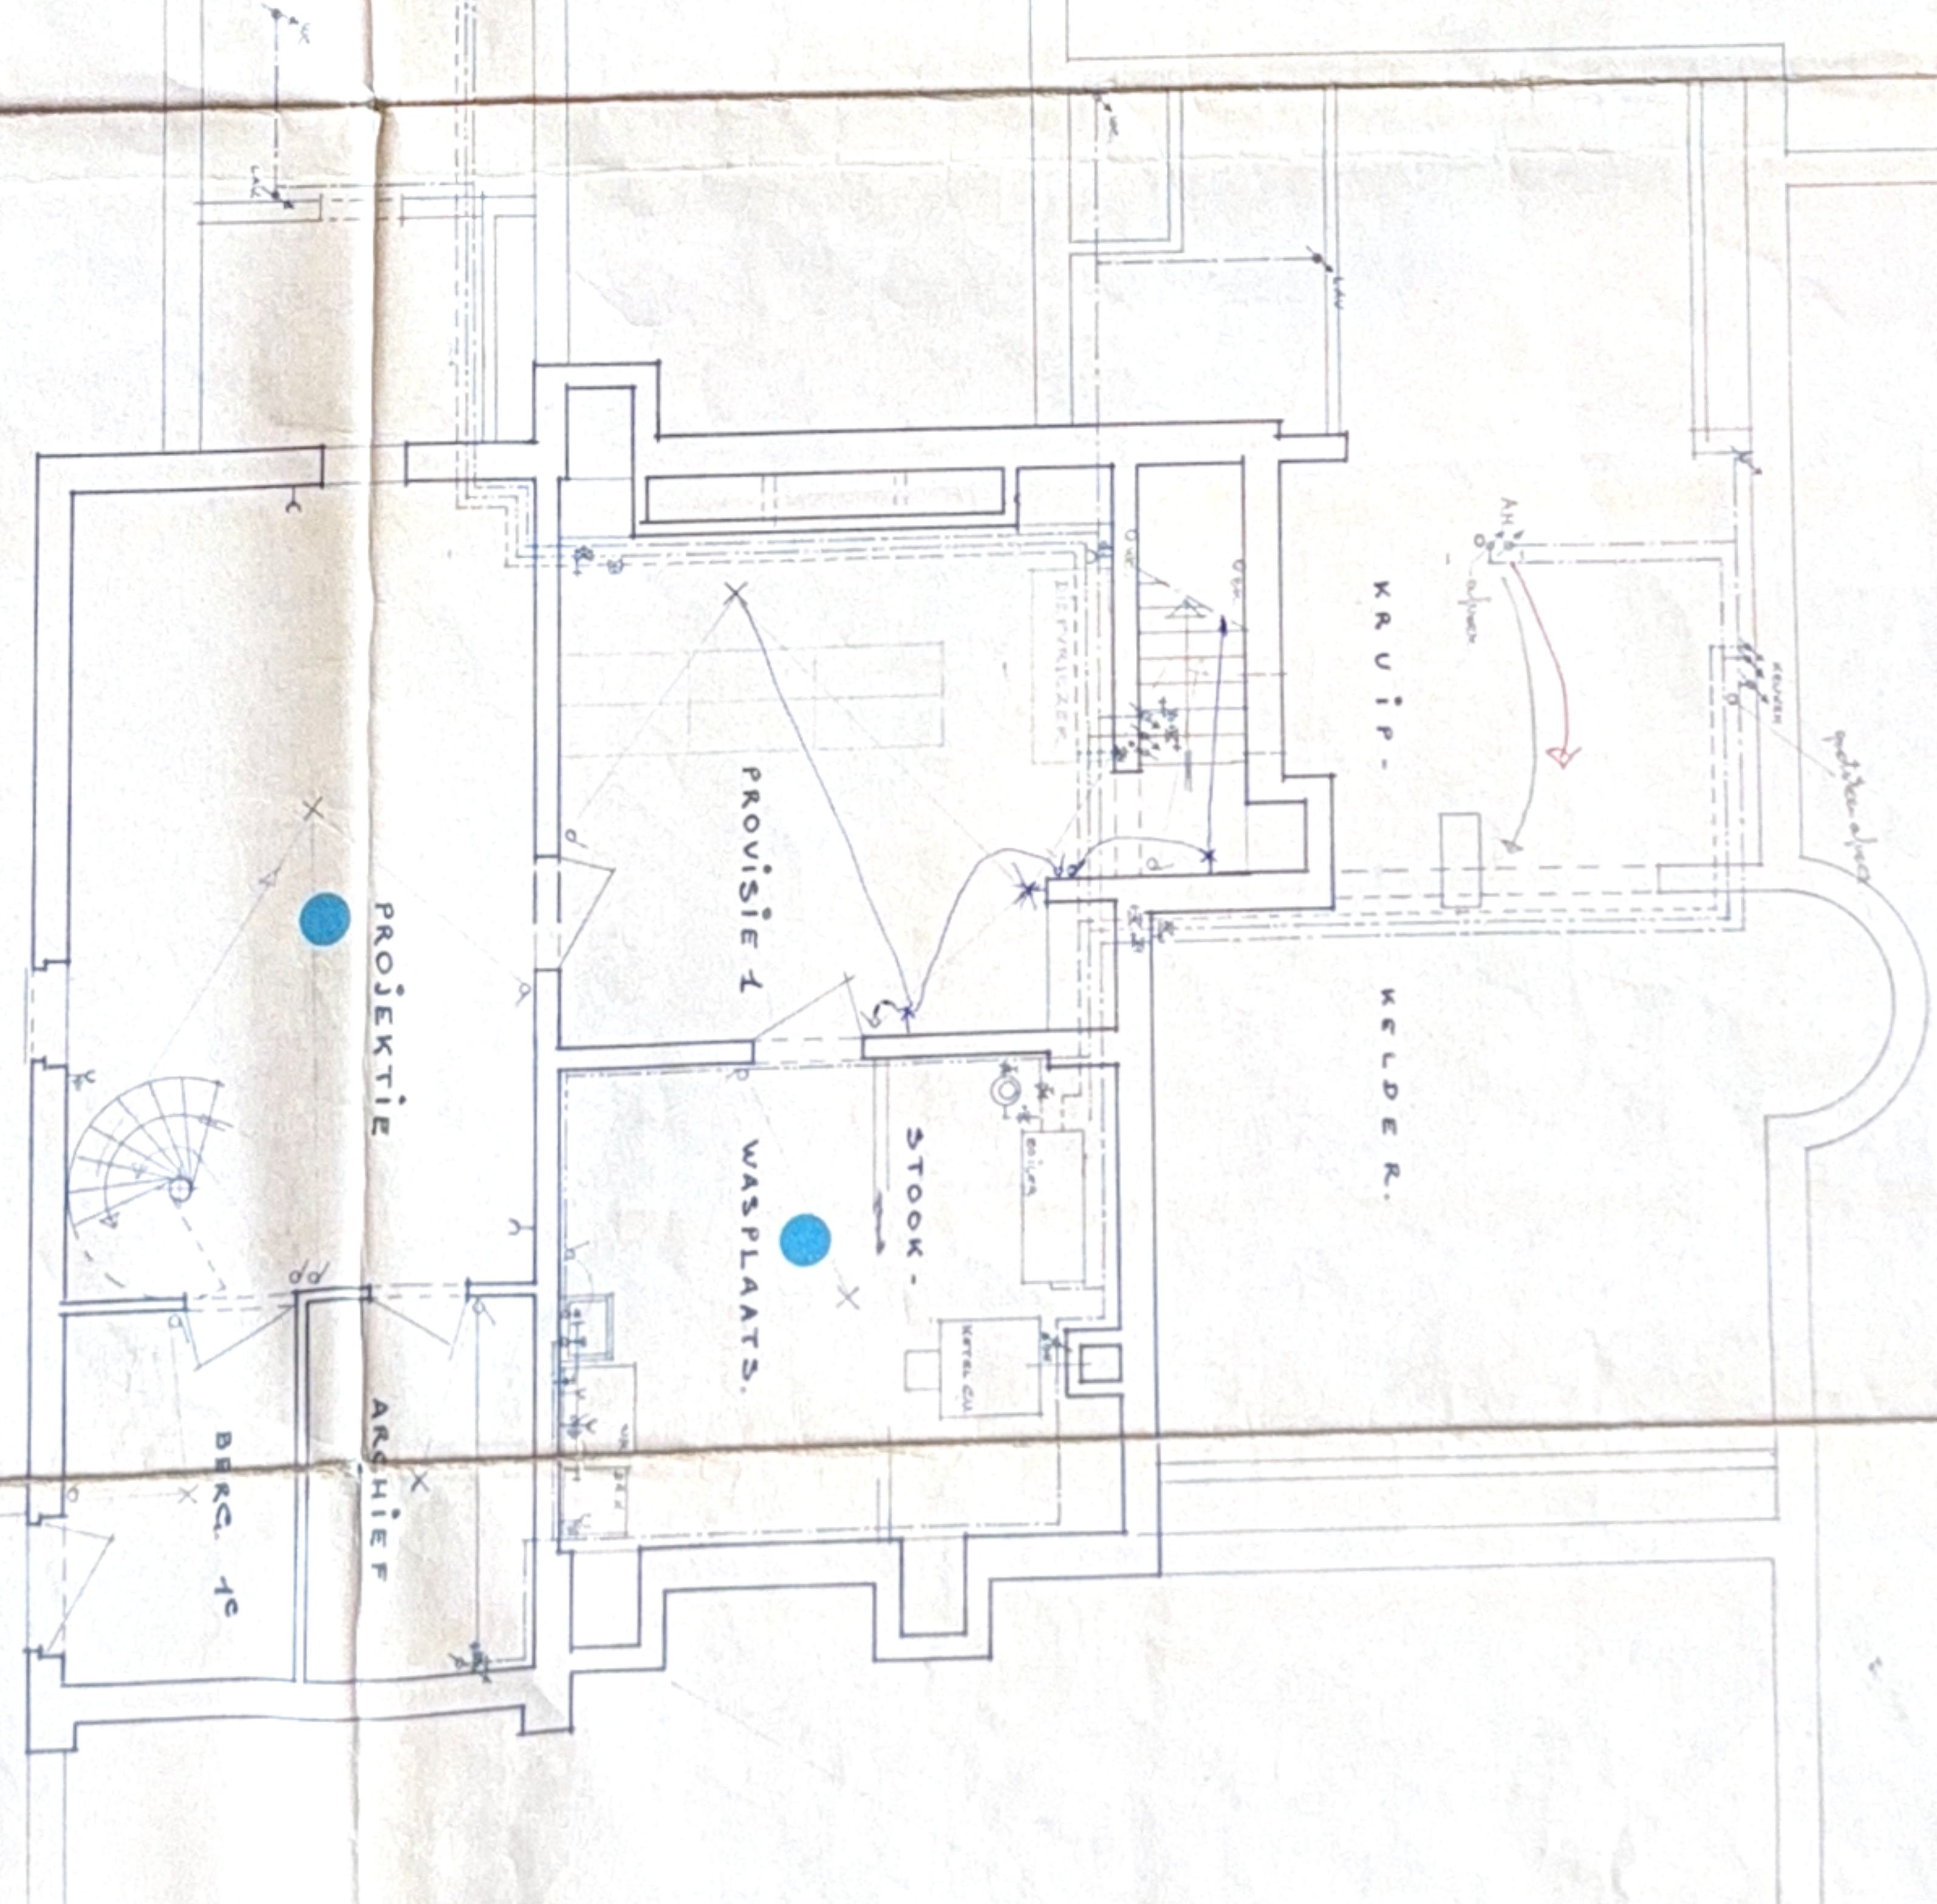



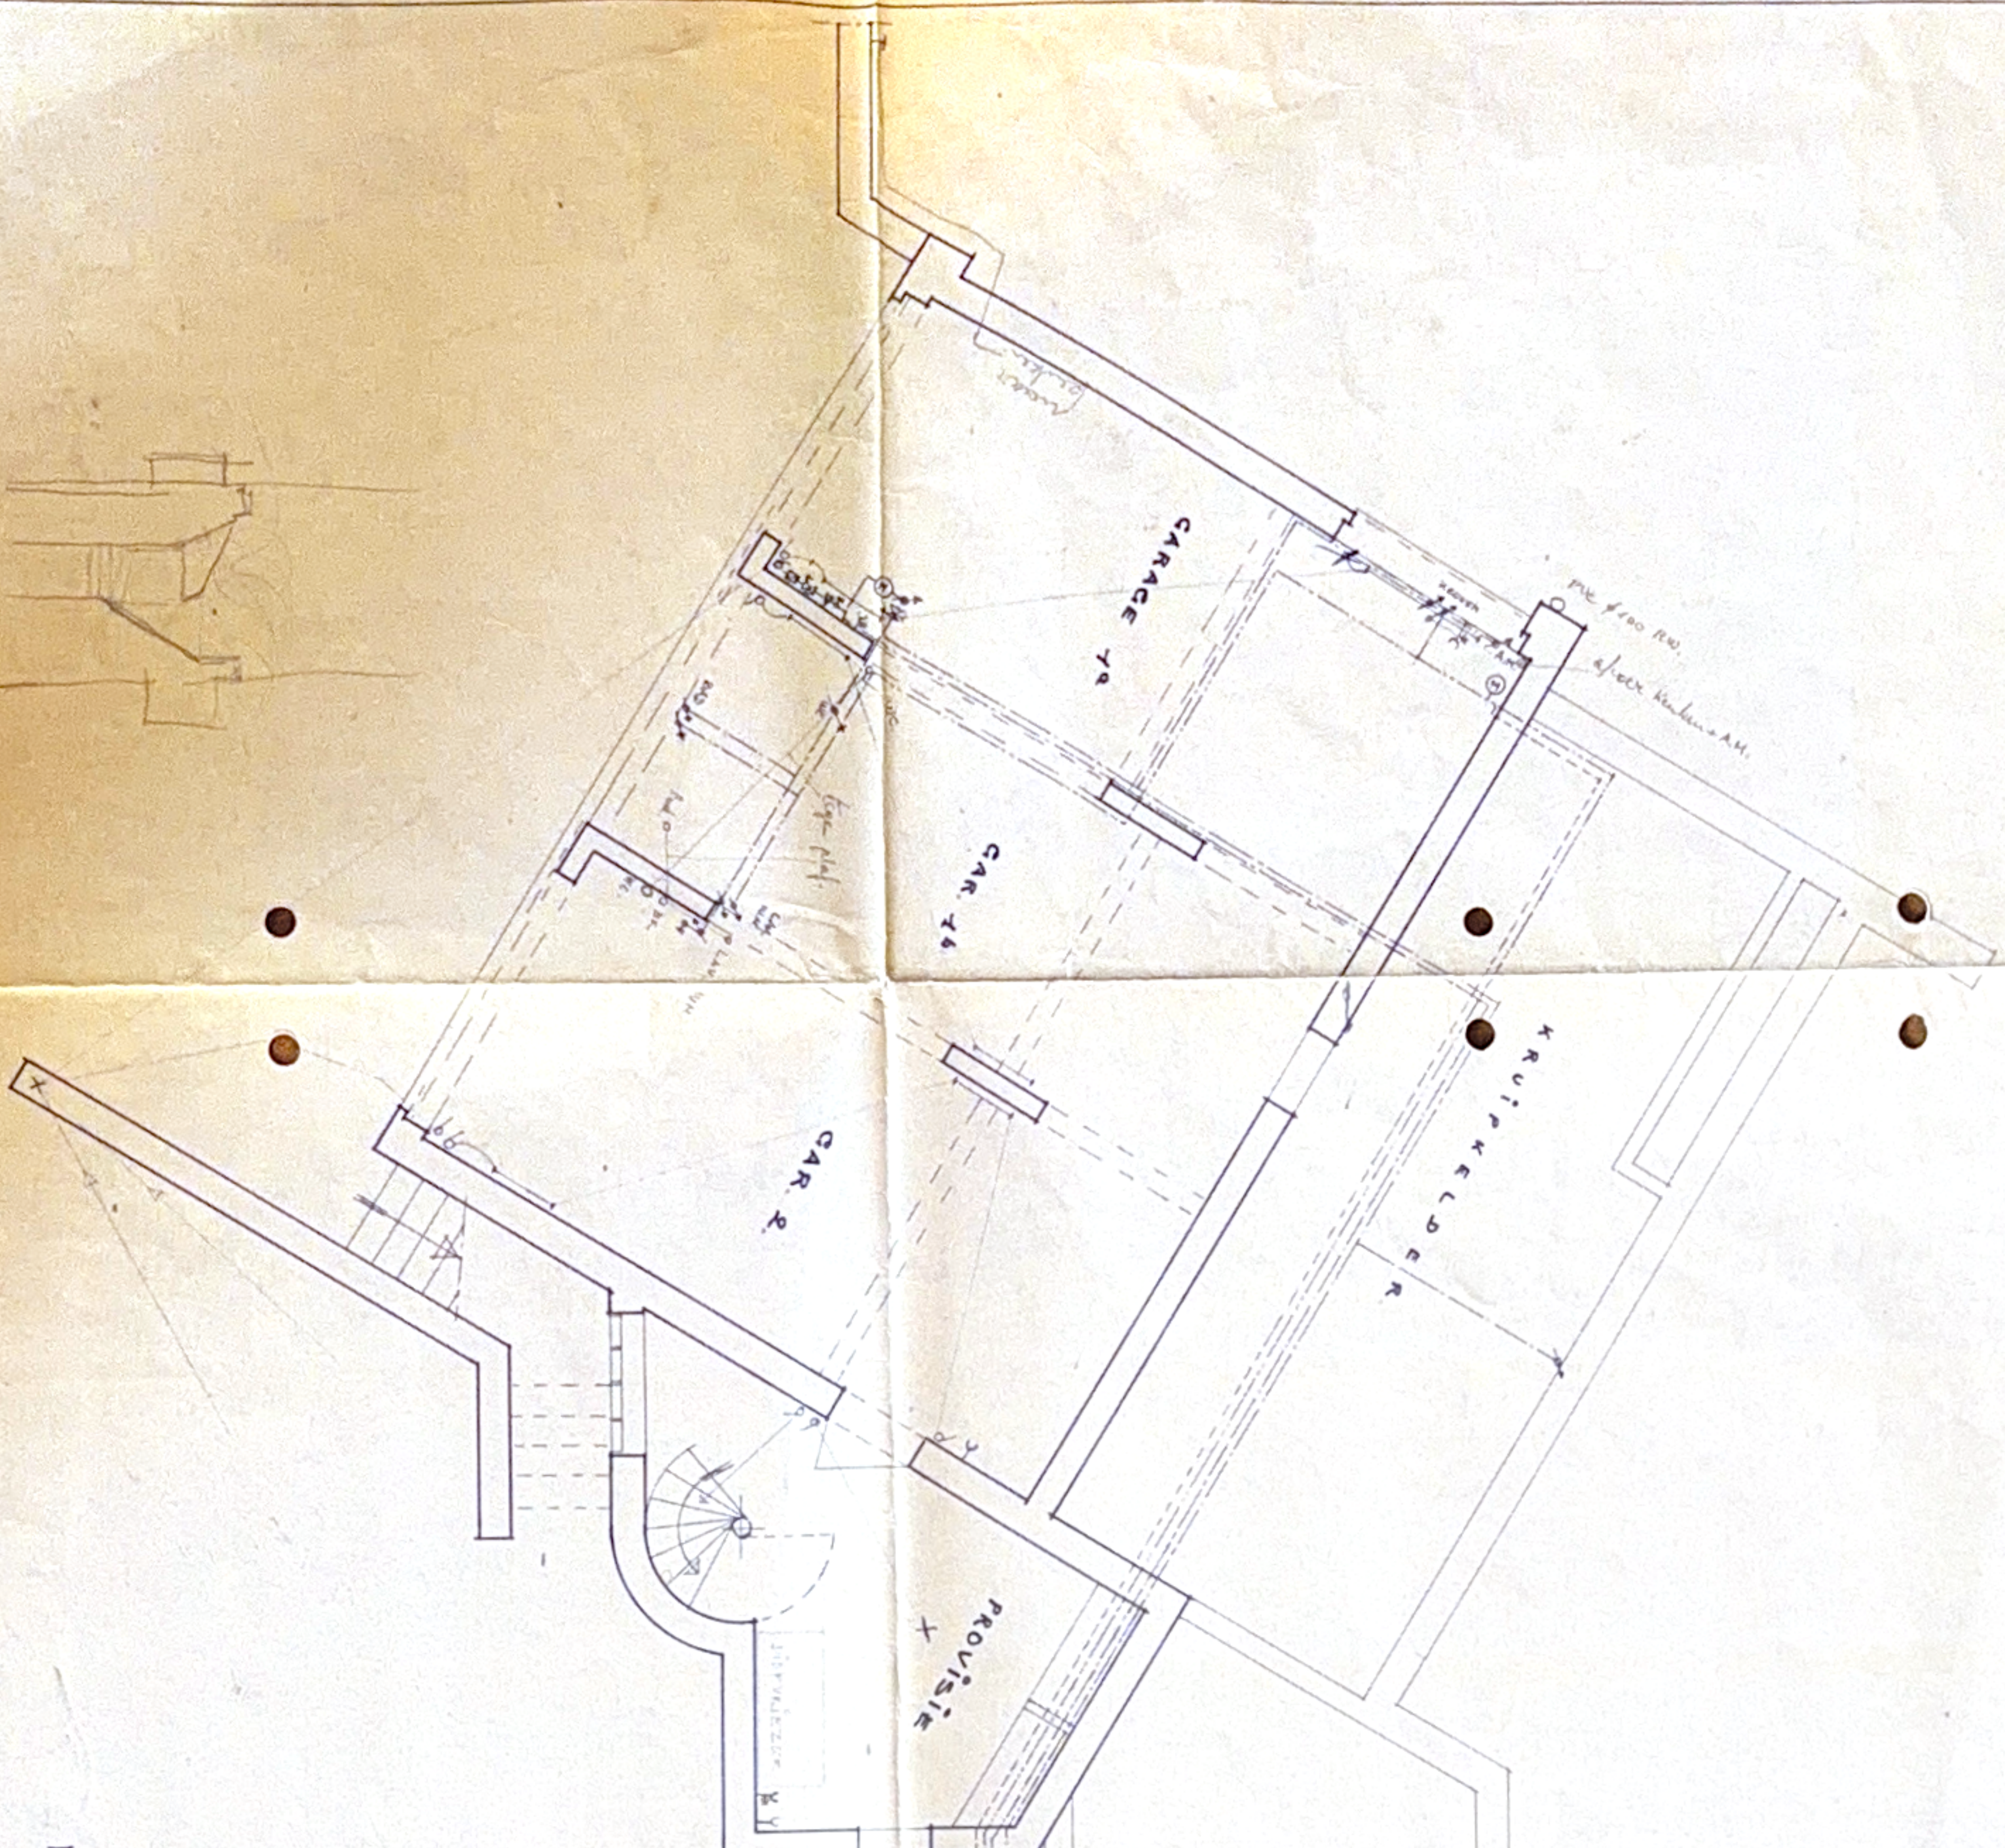

KELDERS