





LOTISSEMENT ACCORDE LE 9-1-70 A

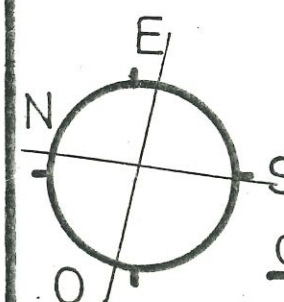

ORIENTATION

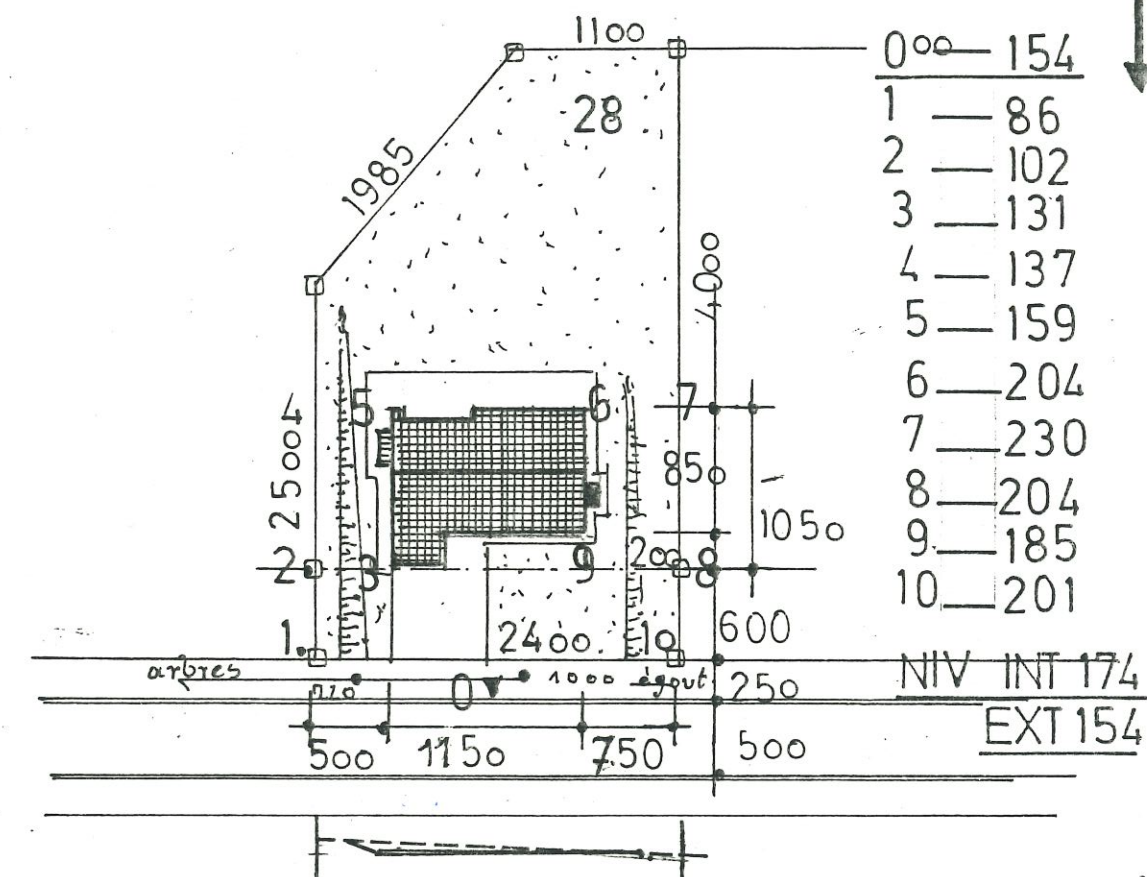

PHOTOS

REVETEMENT VOIRIE *hydrocarbure*.**IMPLANTATION**SURFACE 862,50 m²

2

EQUIPEMENTS: EAU, EGOUTS, ~~SAN~~ ELECTRICITE, ~~AIR~~ ~~CLIM~~
R.T.T. T.L. DISTRIBUTION -SOUSTERN!(120)
P/SBRUT: $\frac{210}{982,50} = 0,213$


10,17/ha

NET: $\frac{210}{862,50} = 0,243$

11,59/ha

ECHELLE:

1/500 0/0

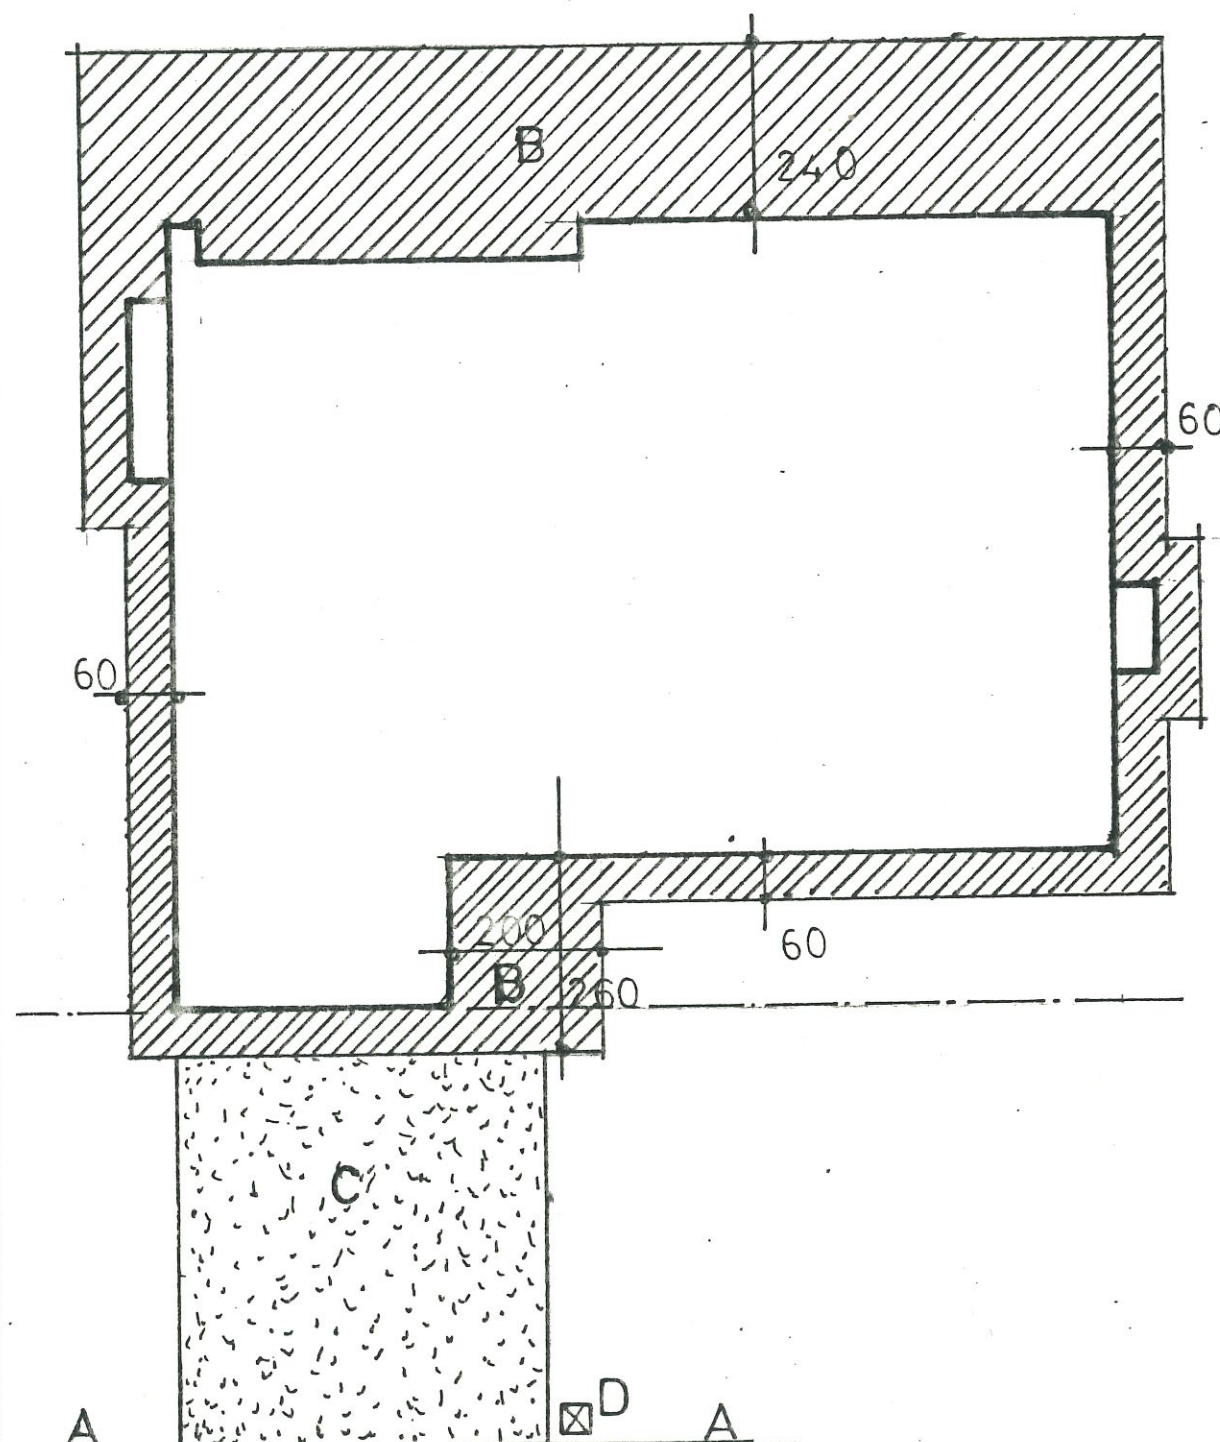

- A — CLÔTURES HAIES VIVES + PIQUETS ET TREILLIS, 150 H
 B — ZONE DALLÉE
 C — ZONE STABILISÉE
 D — BOÎTE AUX LETTRES

**AMENAGEMENT
DES ABORDS**

ECH

%

M. — Guy DOM
 Avenue du Fusain 26
 Architecte Urbaniste
 1020 BRUXELLES

