
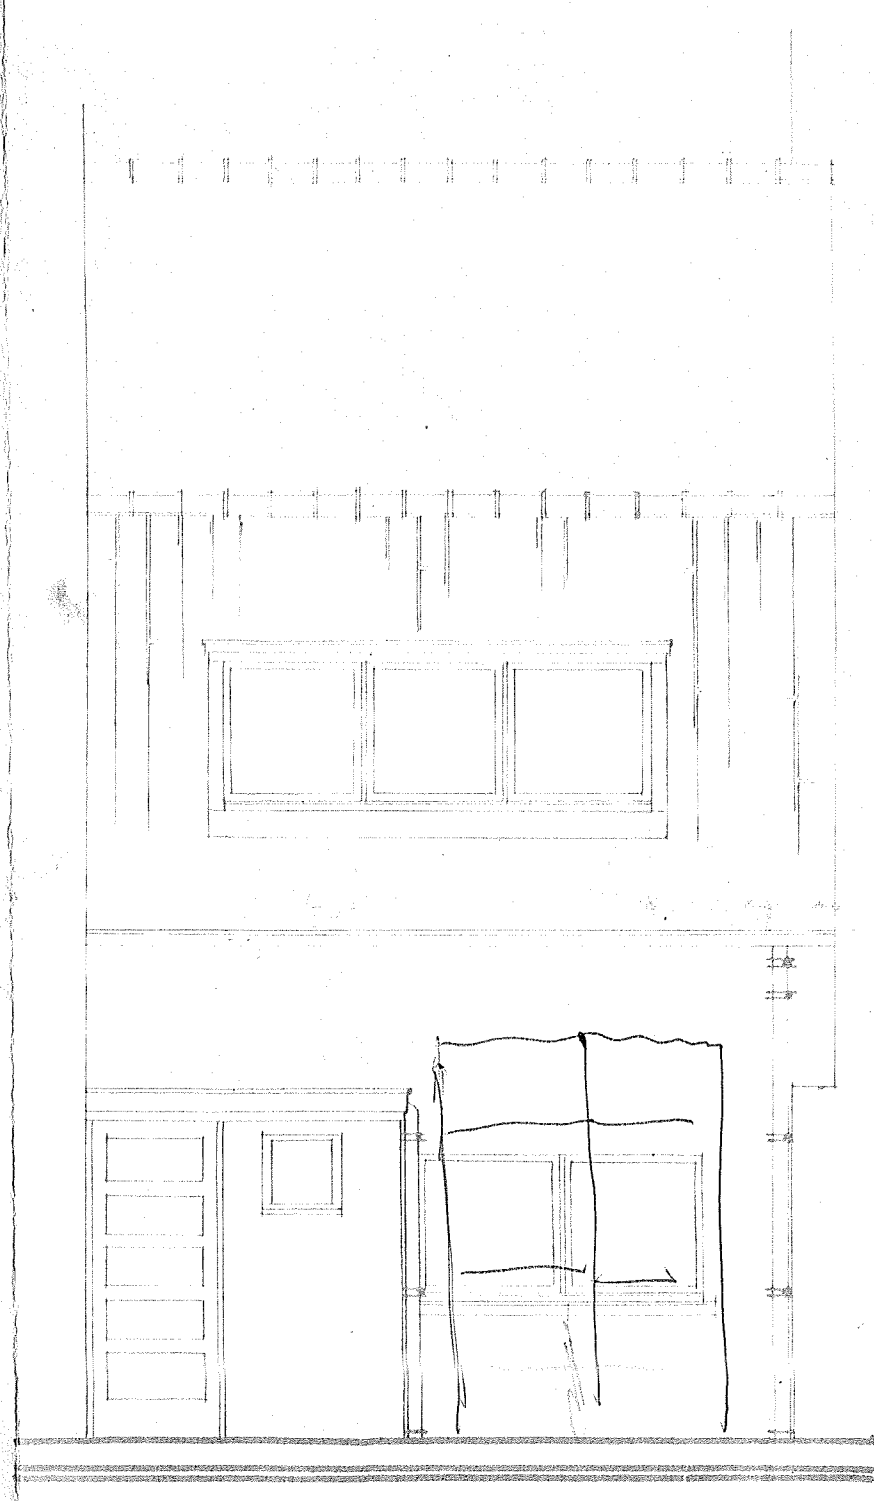


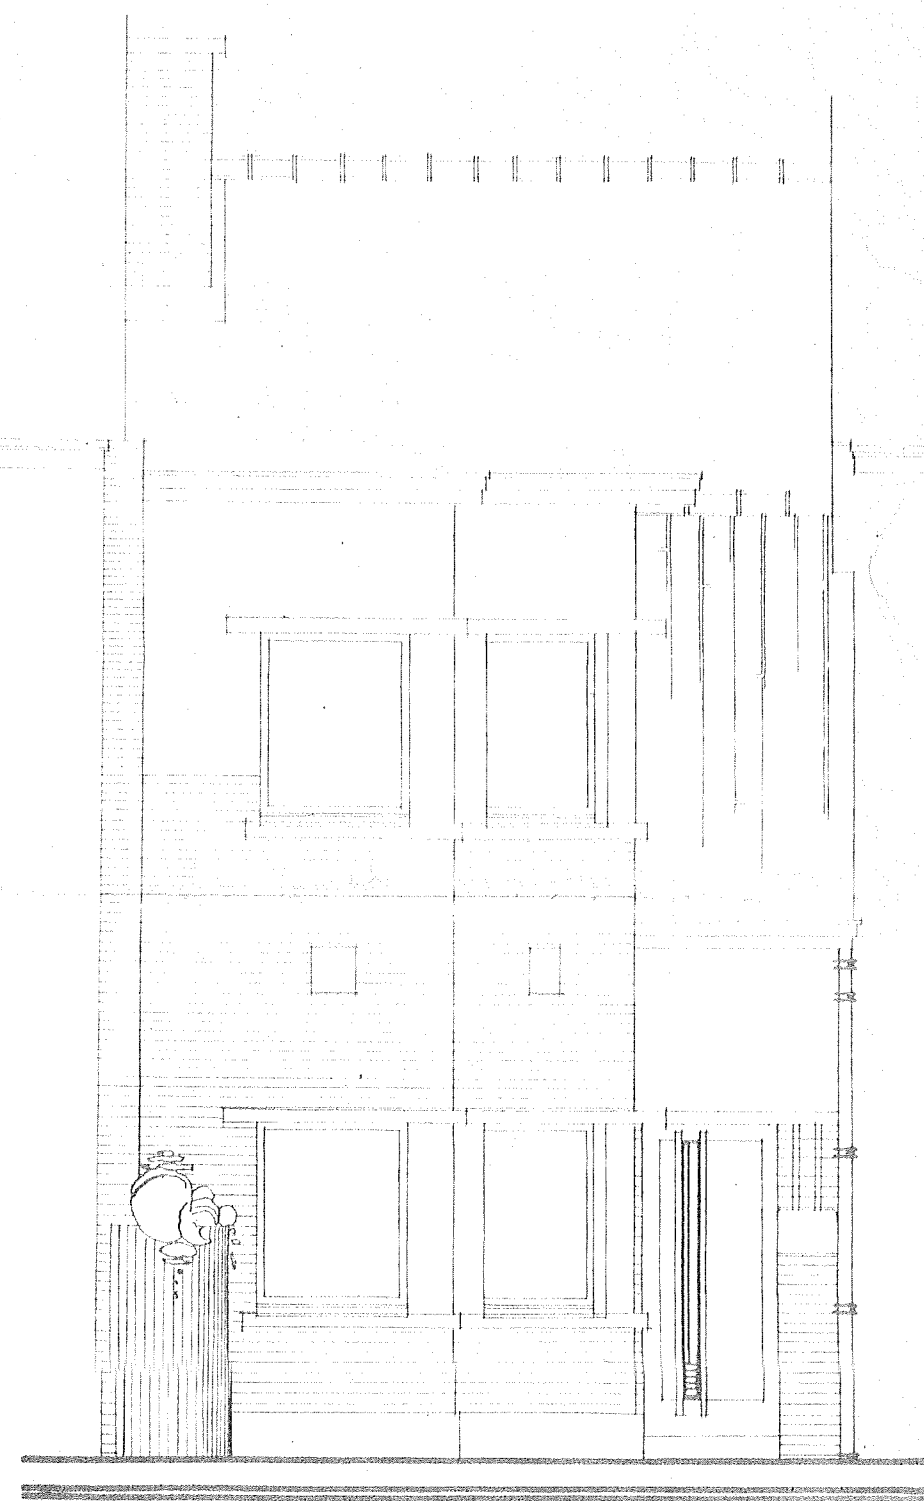


PLAN DE SITUATION

N°1 AVENUE

AVENUE FERDINAND KINNEP

CLOTURE JARDINET

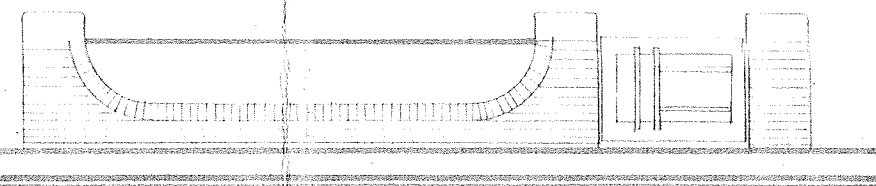

PROPRIÉTÉ DE MONSIEUR ET MADAME
WILLIAM SPALLRËCE


DATE EN DATE DU 1930 LE 12 JUILLET 1930.

LE PROPRIÉTAIRE

Cl. Moree


NOTES: LE CAHIER DES CHARGES ET LE MÉTRE DÉCROQUIS COMPLETENT LE PROJET
PLAN LES DÉTAILS DES BAIES DES PORTES ET DES FENÊTRES SE-
RONT DONNÉS LORS DE L'EXÉCUTION DES TRAVAUX.

ACCEPTÉ PAR L'ENTREPRENEUR,
LE 1930


Gallez Kien
Avenue Cochinchine 18
Med.

Tel. 9h à 14h 11.2340


CAVE

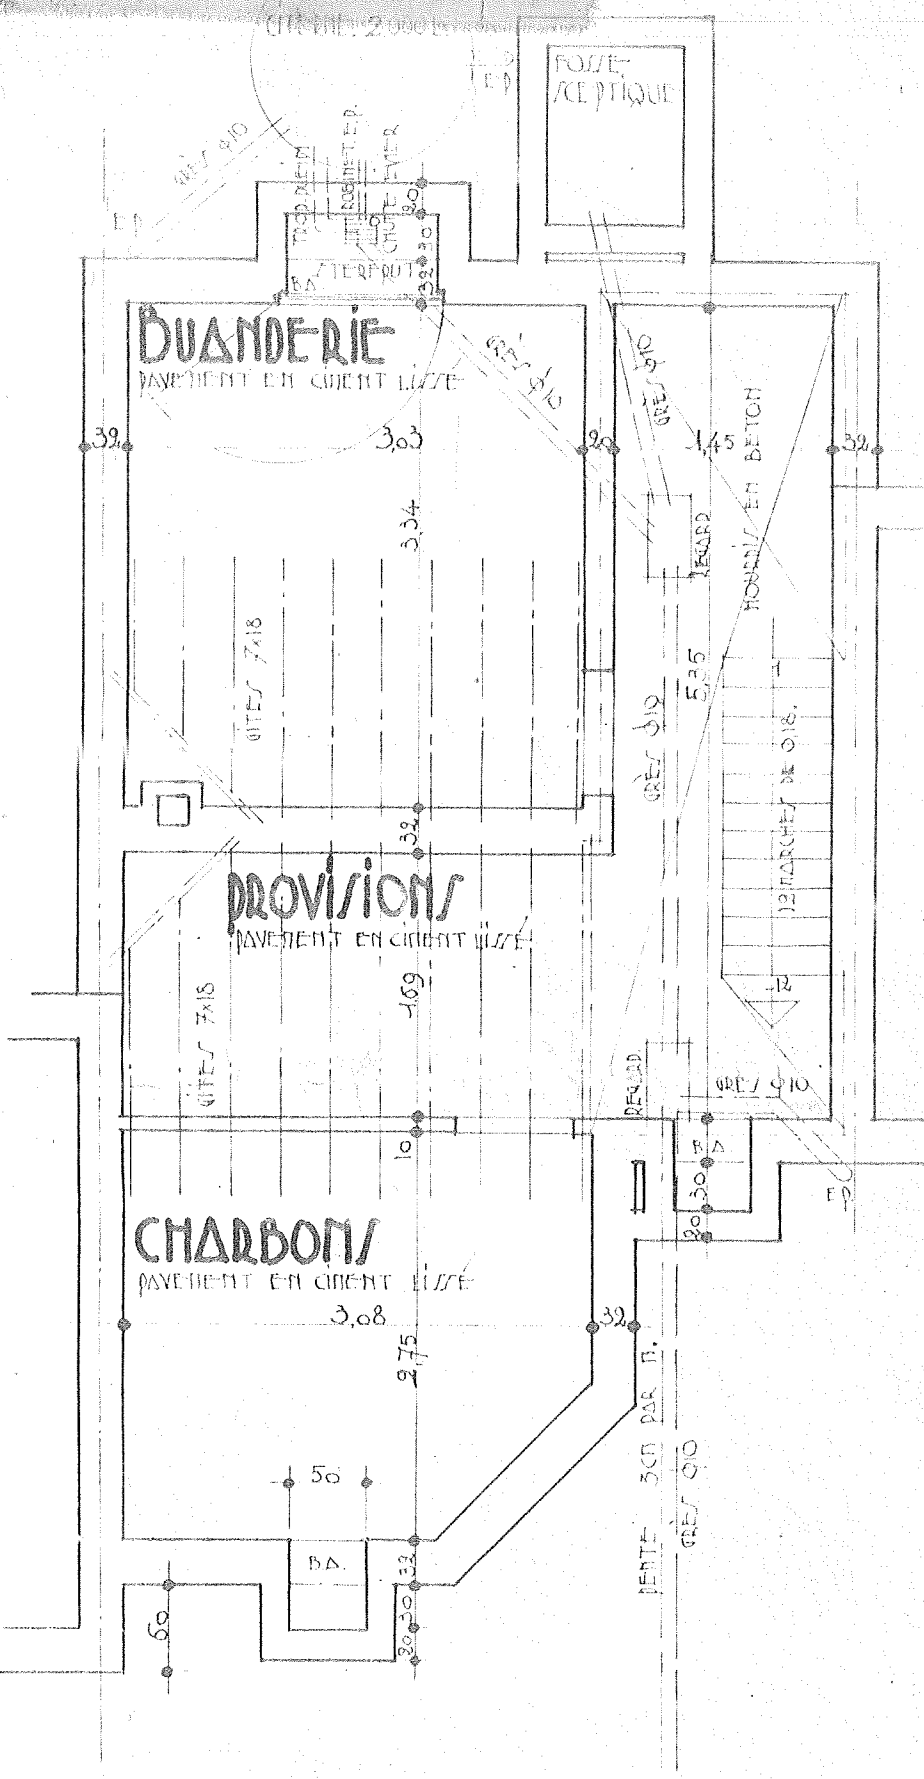


REZ. DE CHAUSSEE

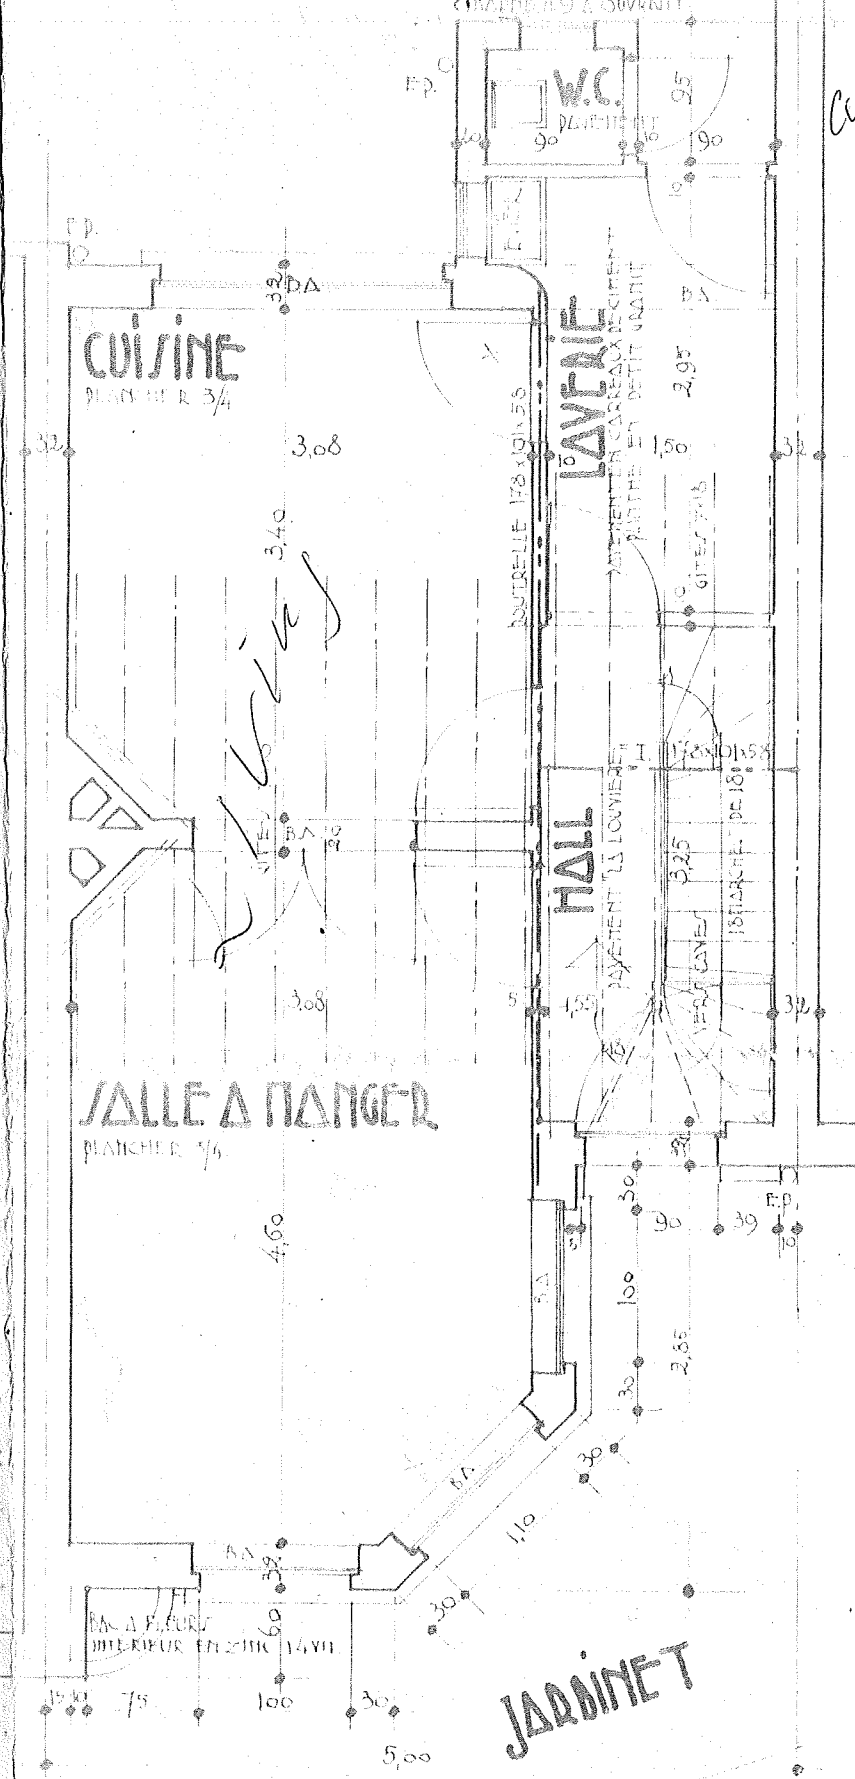

1^{er} ÉTAGE

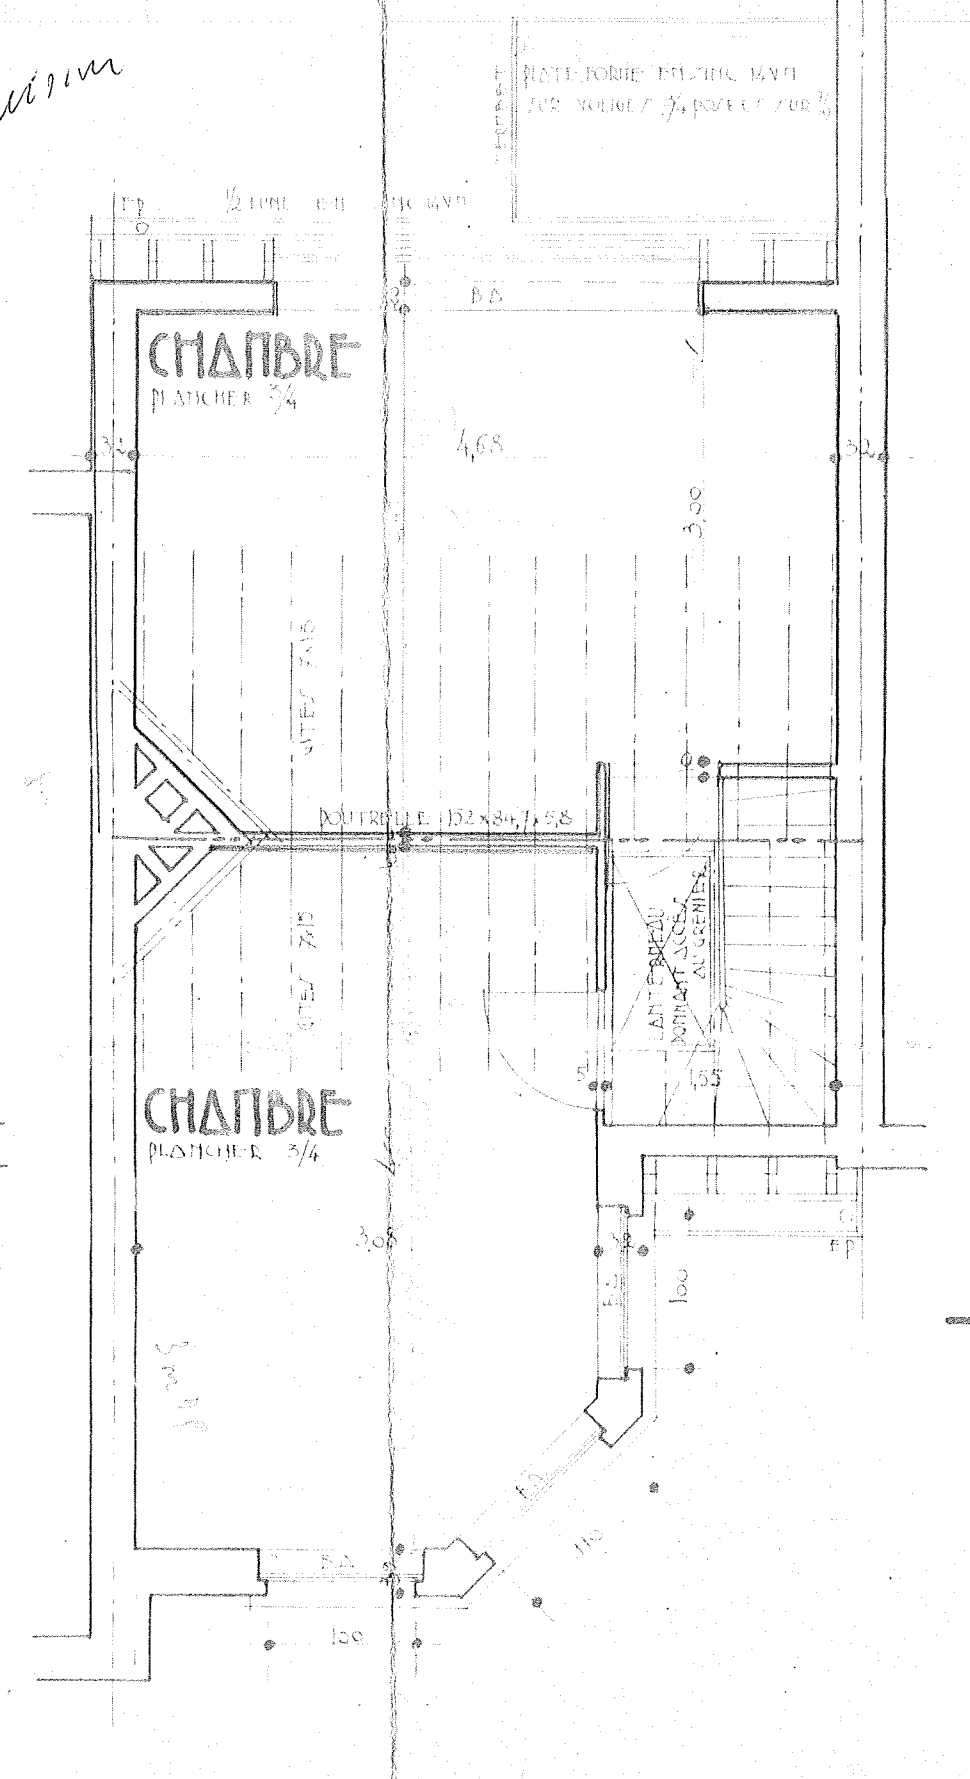

COUPE

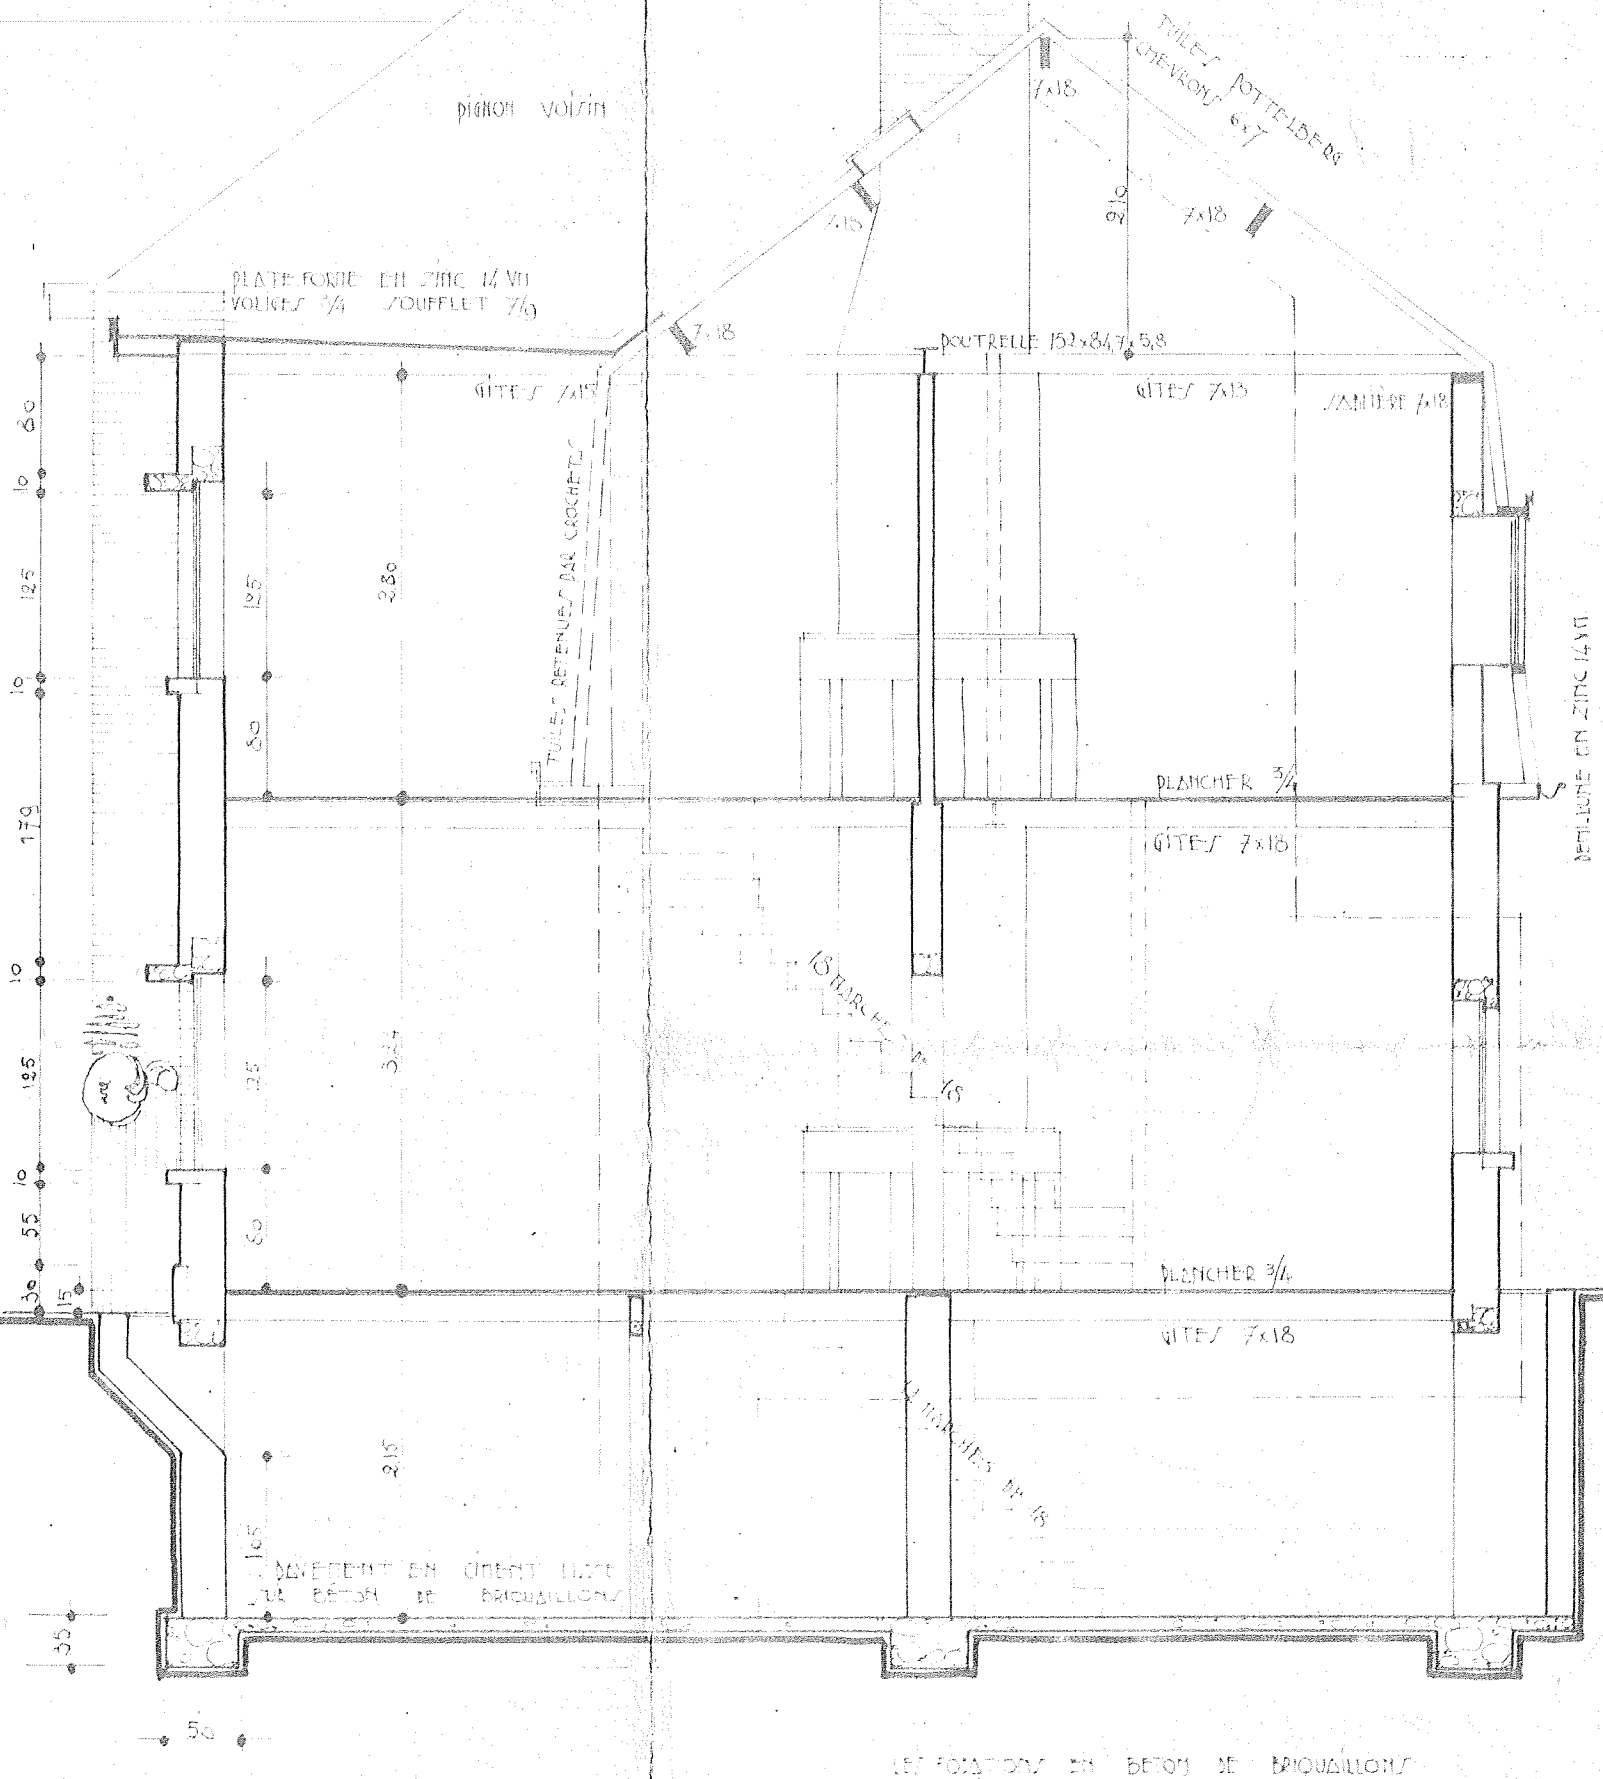

