


bosperceel z. adres
3390 Tielt-Winge
afd. 4, sectie D, nr. 14/H

Tiensesteenweg
3390 Tielt-Winge
afd. 4, sectie D, nr. 19/P

Oude Tiensebaan
3390 Tielt-Winge
afd. 4, sectie D, nr. 21/B

Oude Tiensebaan 129
3390 Tielt-Winge
afd. 4, sectie D, nr. 22/H

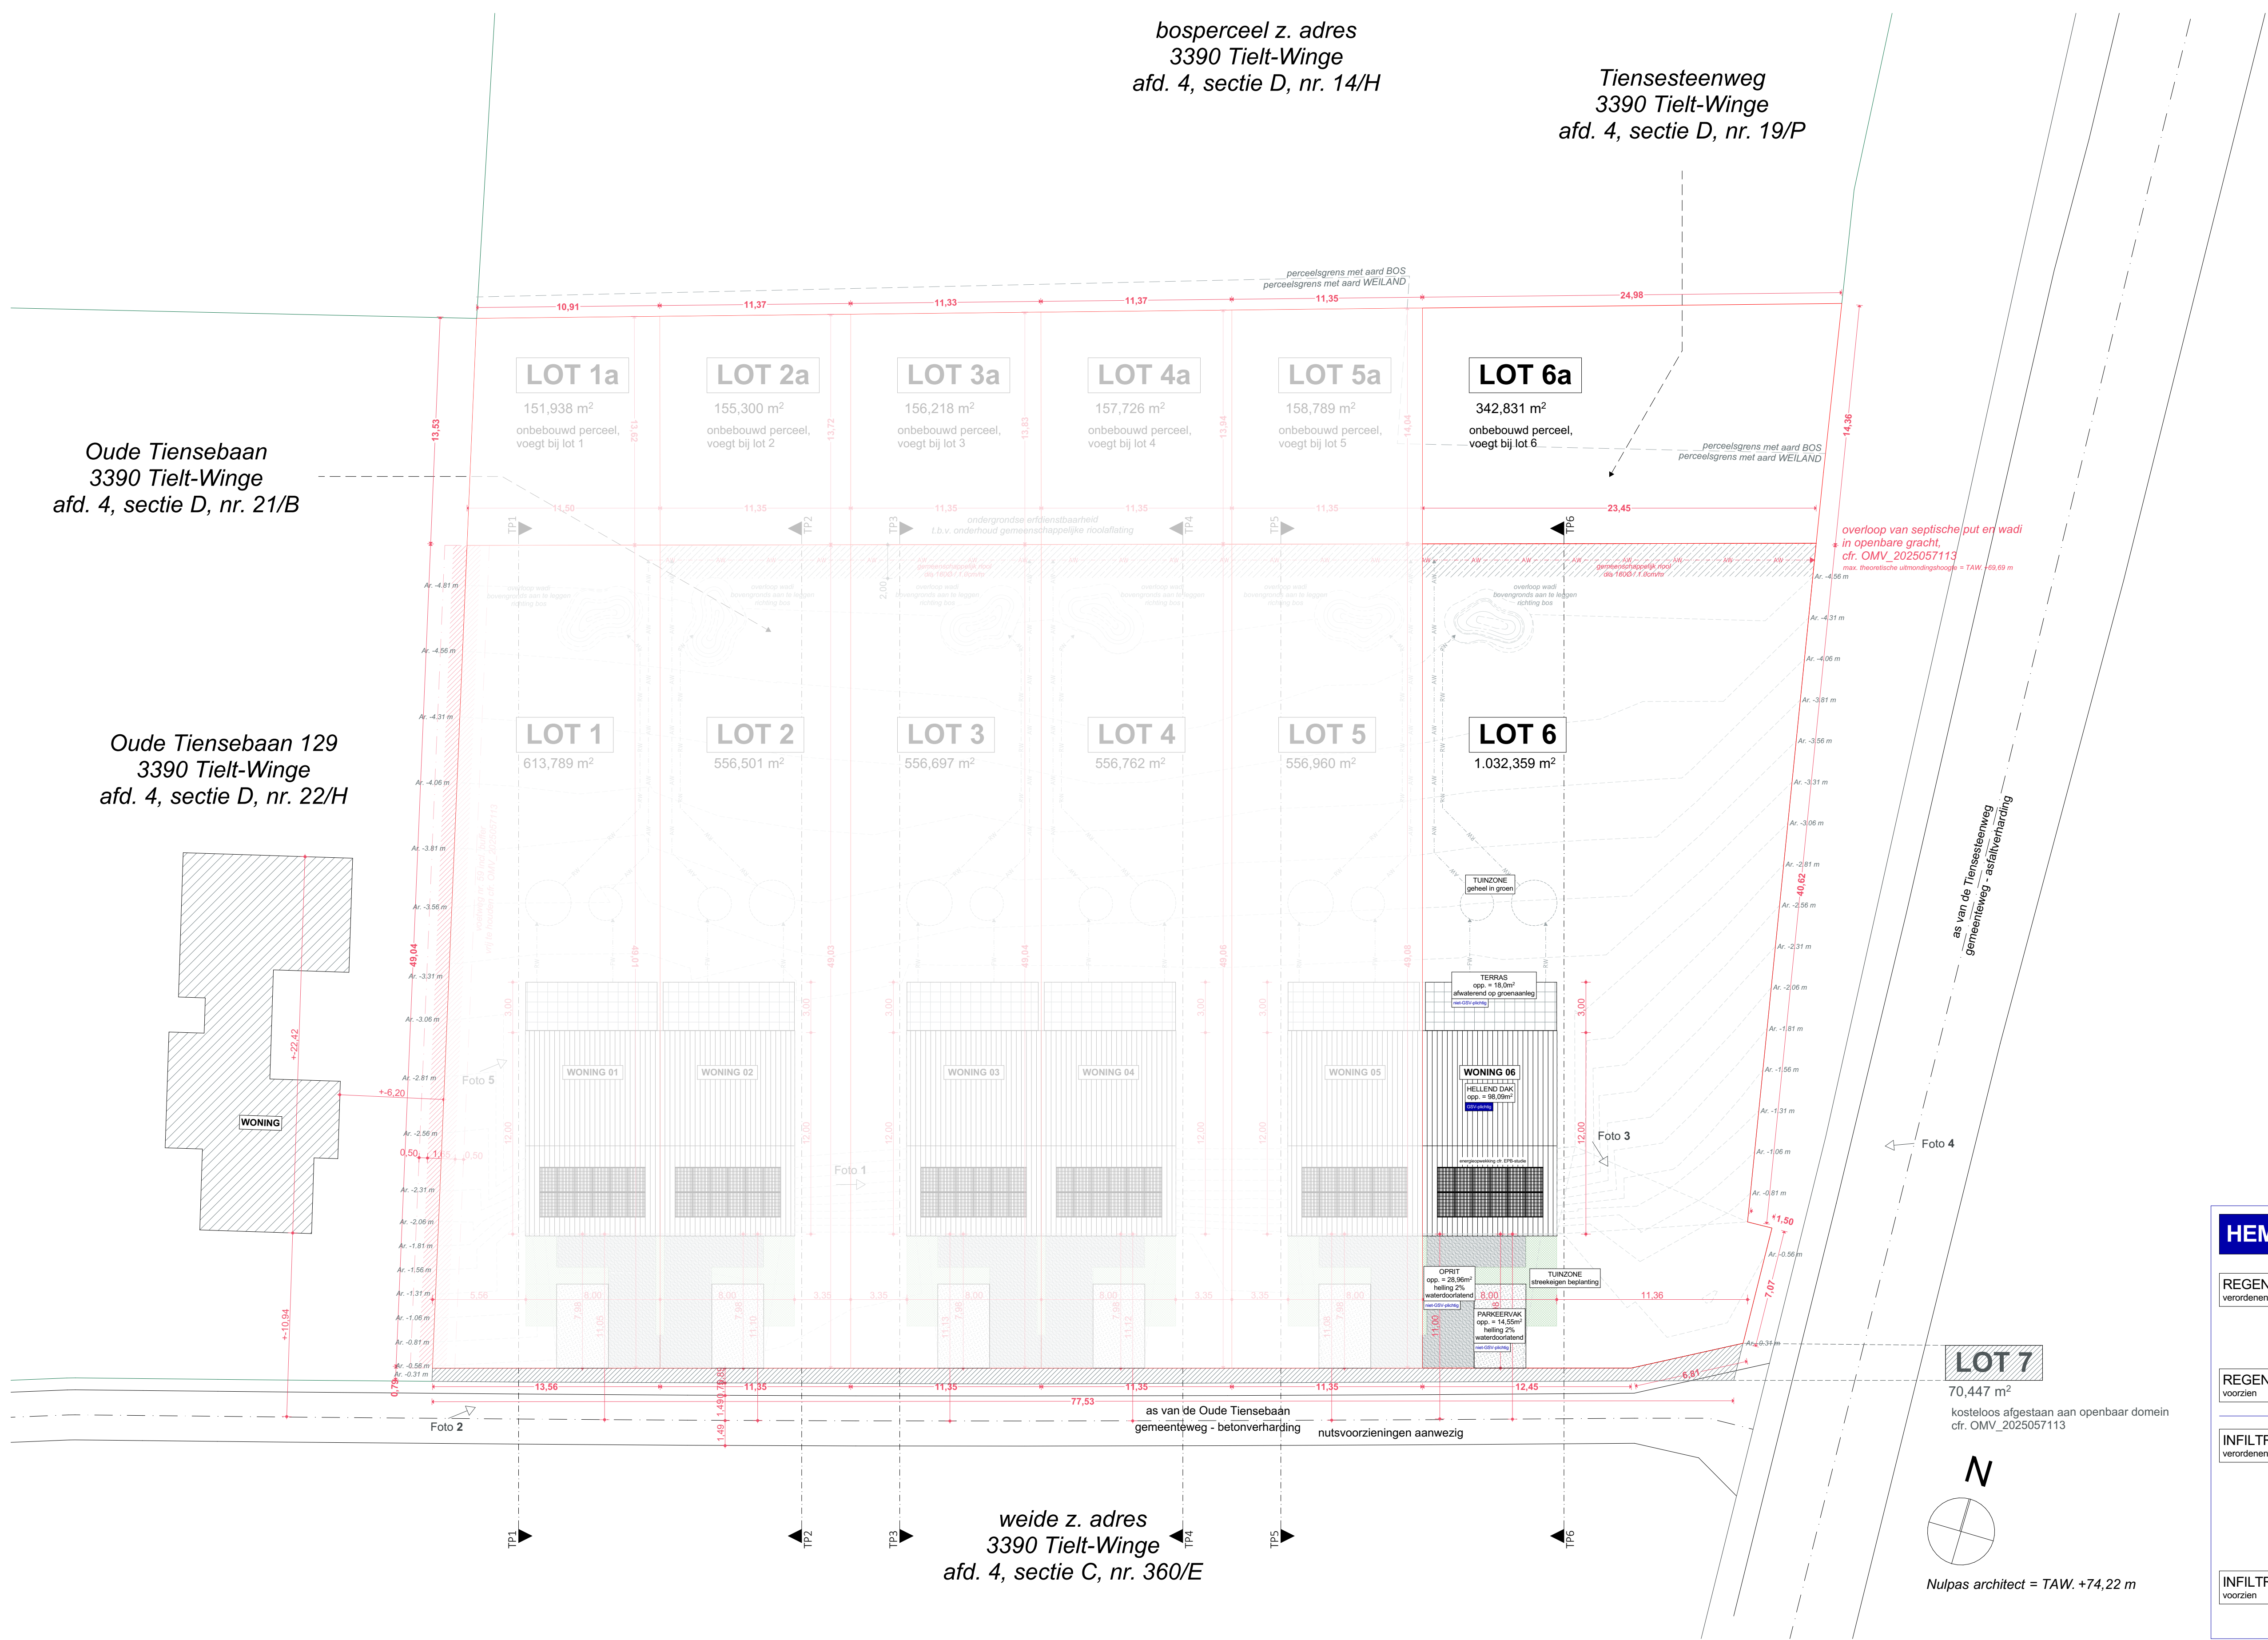

HEMELWATERVERORDENING	
REGENWATERPUT verordenend	HELLEND DAK opp. = 98,09m ²
	7.500 liter
REGENWATERPUT voorzien	10.000 liter
INFILTRATIE verordenend	OPPERVLAKTE opp. = 98,09m ² RWA-PUT opp. = -30,0m ²
	5,44 m ² 2.247 liter
INFILTRATIE voorzien	10,94 m ² 2.315 liter