


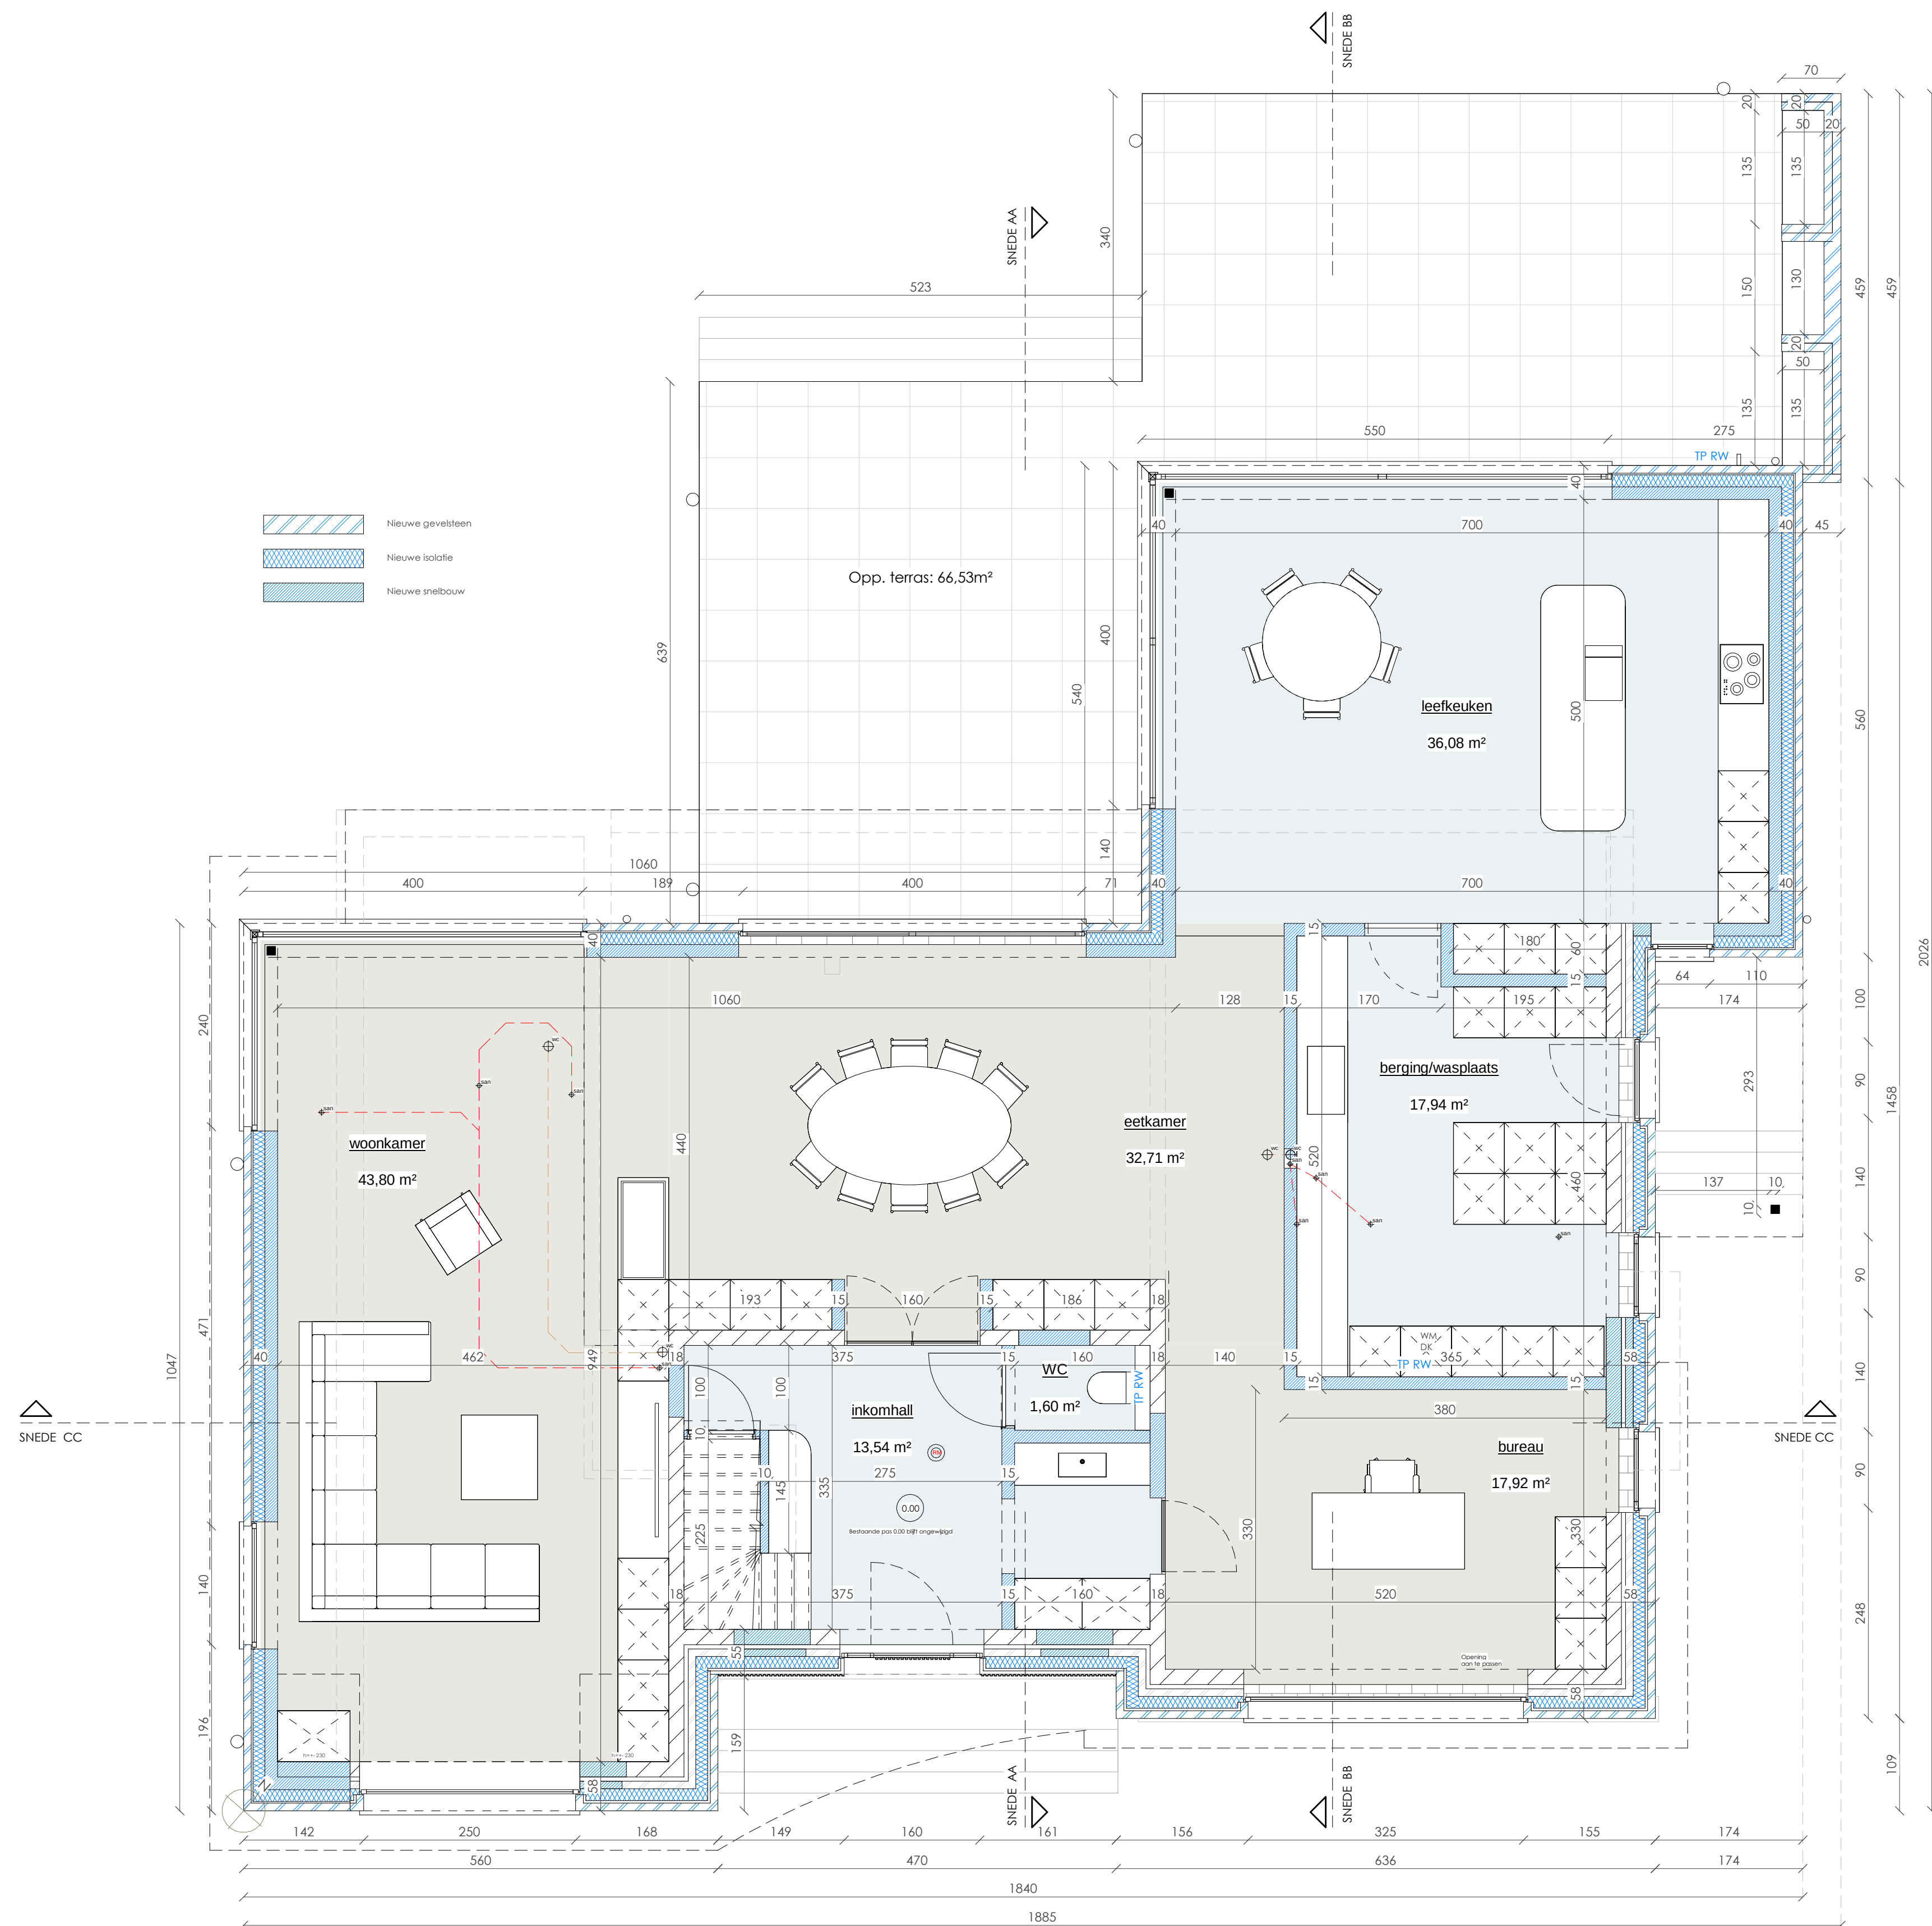

GELIJKVLOERS

Nieuwe toestand-detailering/structuur/fundering/dak... volgens studie ingenieur