



Surface totale	85317 m2	8,53 Ha
Nombre de résidences	69	
Densité de résidences par hectare	8,09	
Coefficient d'occupation du sol (COS)	0,17	
Rapport plancher / sol (P/S)	0,51	
	Surface m2	Pourcentage par rapport à la surface totale
Espace voirie :		
Zone de chaussée carrossable (existante)	6465	7,57
Zone d'accotement	2767	3,24
Zone de chemin existant	0	0
<i>Sous-total voirie :</i>	9232	10,81
Espace privé :		
Total :	85317	100

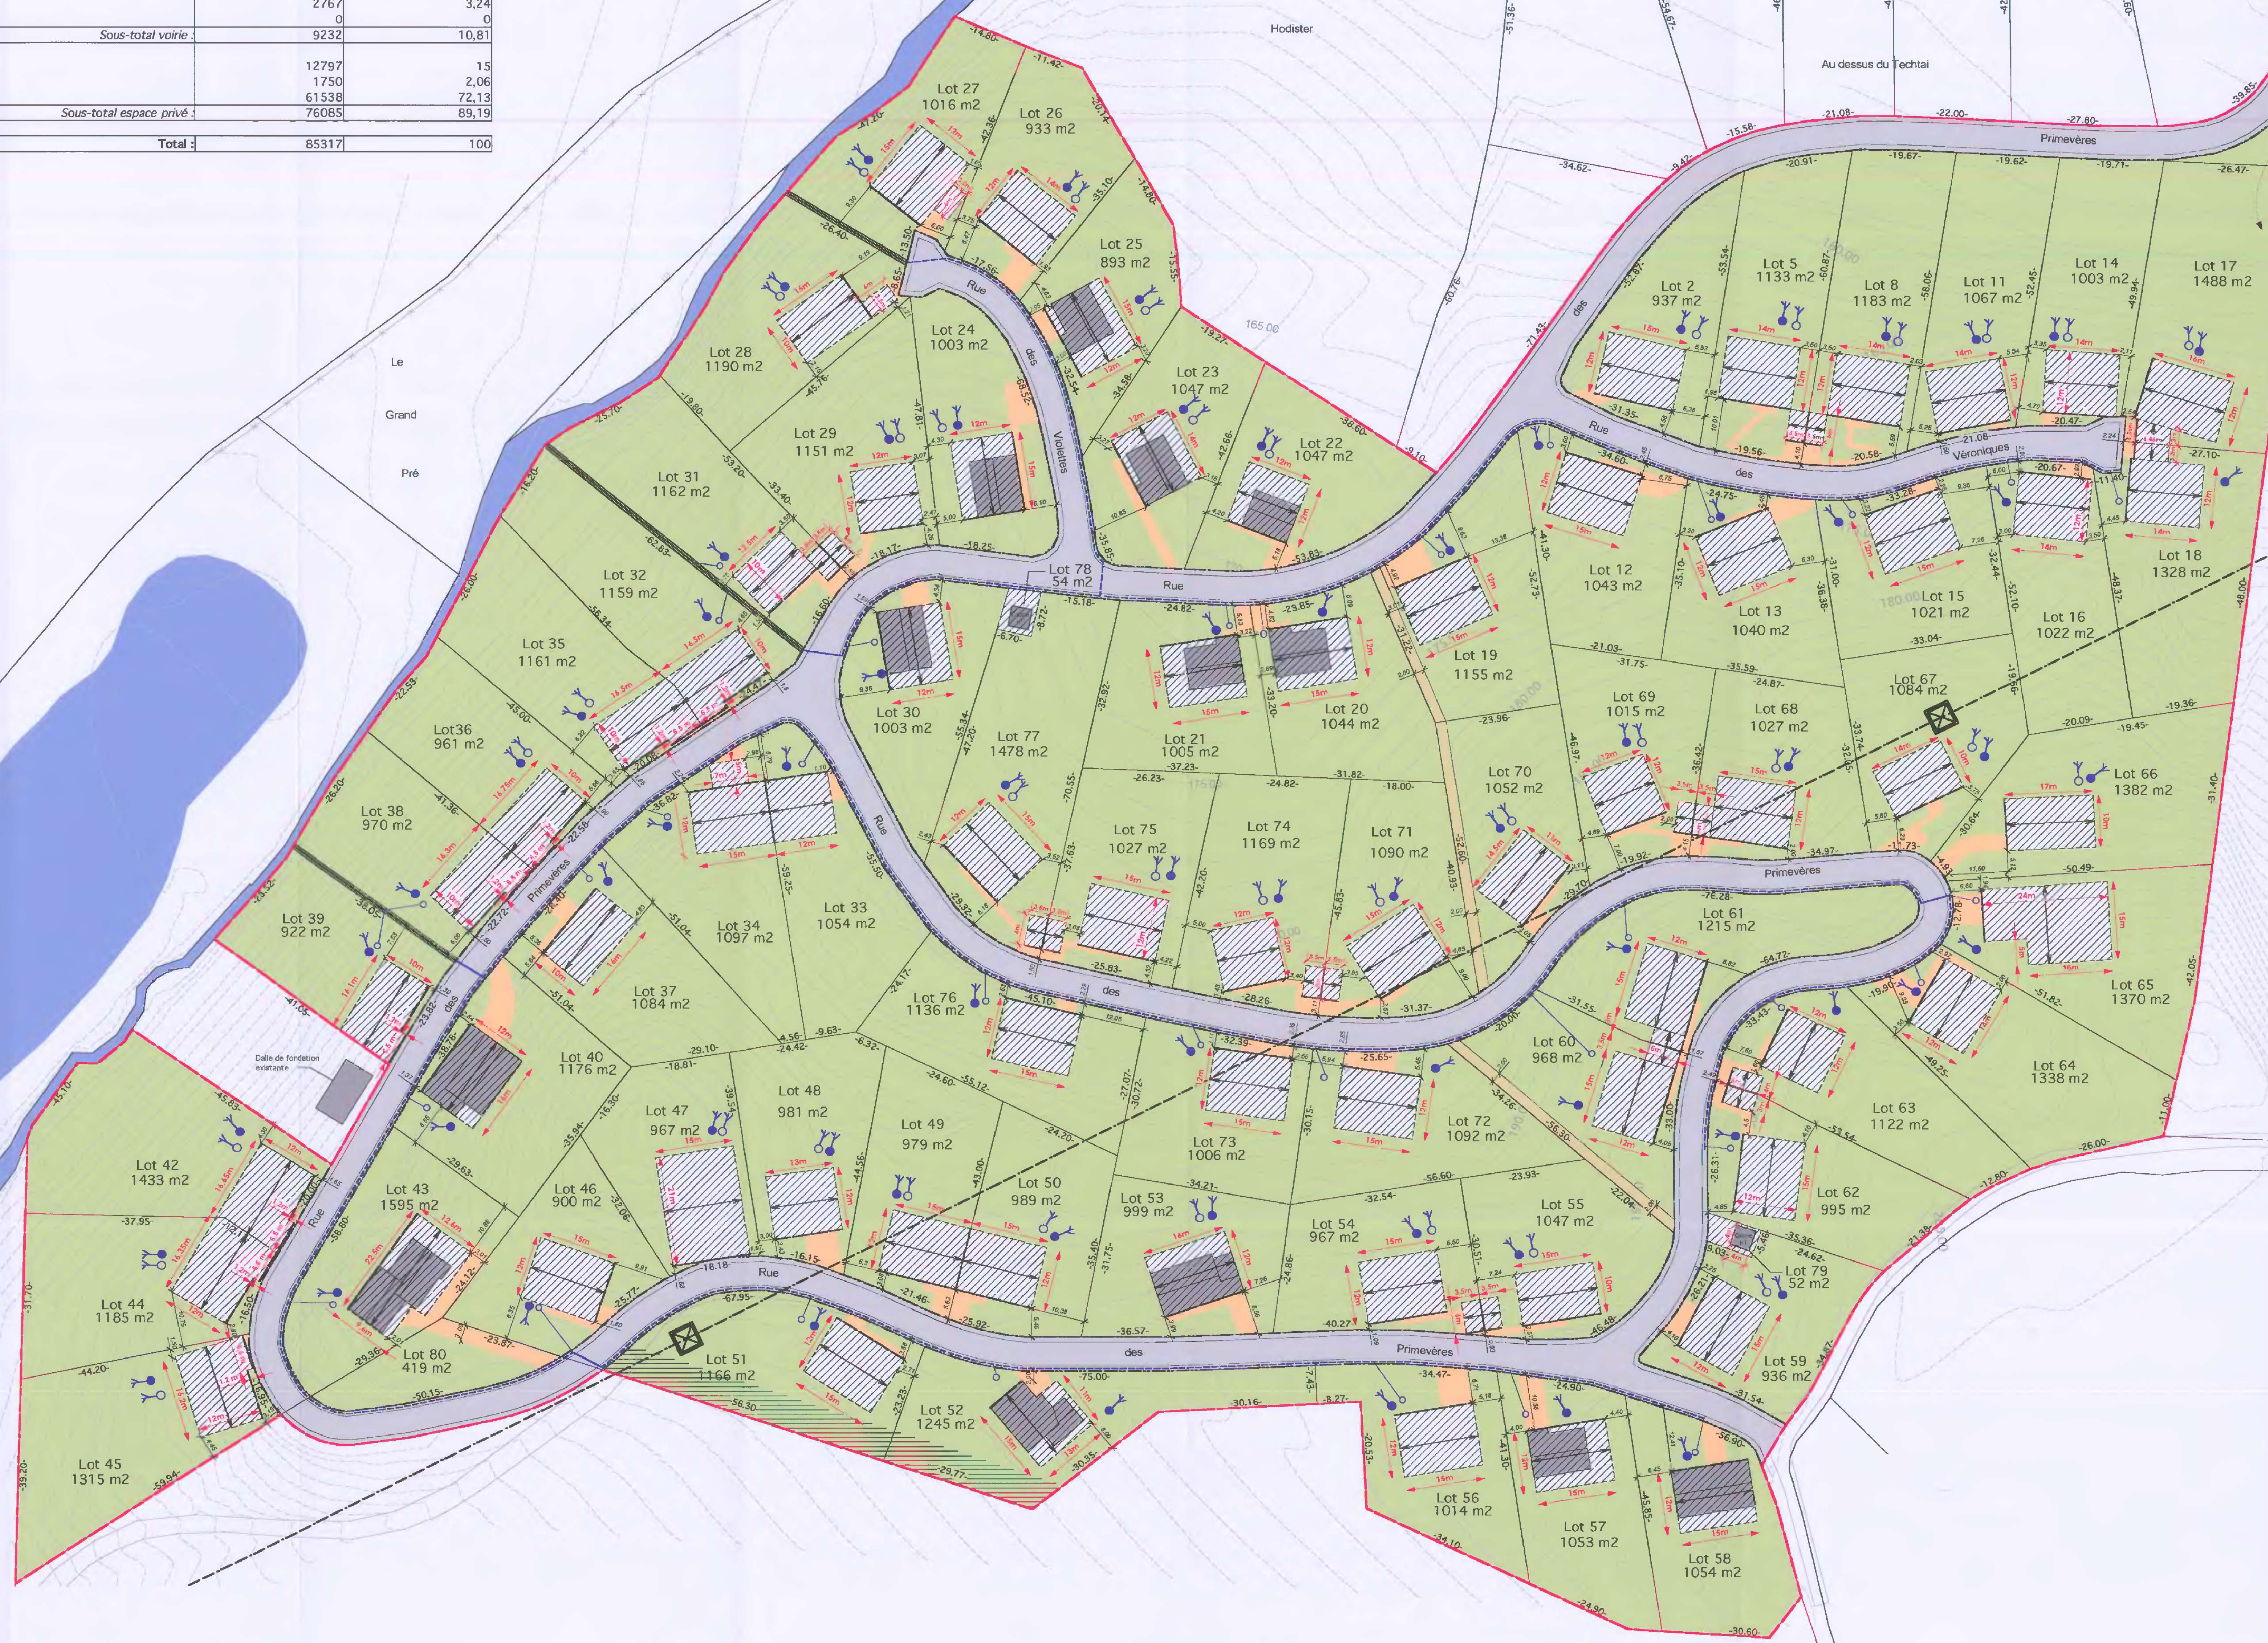

LEGENDE

- | | | | | | | | |
|--|--|--|---|--|--|--|---|
| | Limite de la demande | | Zone constructible | | Zone de lisière à recréer | | Citerne eau pluviale et drain dispersant |
| | Limite cadastrale de parcelle | | Bâti existant | | Zone de parc arboré | | Citerne eau pluviale avec raccordement sur canalisation d'évacuation eau pluviale |
| | Alignement | | Zone de chaussée carrossable | | Courbe de niveau | | Station d'épuration individuelle avec drain dispersant |
| | Limite de zone constructible destinée à la résidence | | Zone de chemin piéton | | Drain /Canalisation d'eau pluviale/ Tranchée drainante | | |
| | Front de bâtisse obligatoire | | Zone de cour carrossable et/ou piétonne | | Fossé | | |
| | Sens du faîte de toiture | | | | | | |

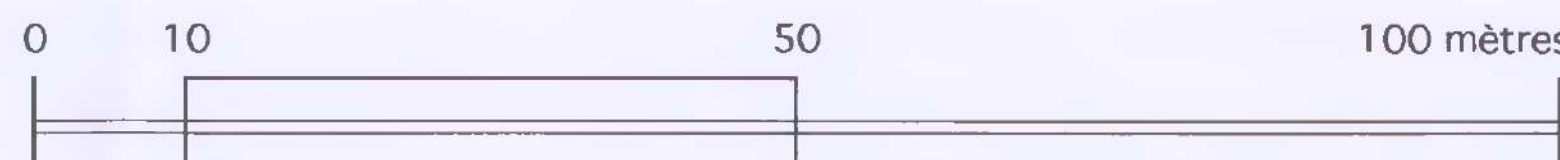

Province de : Luxembourg

Commune de : Durbuy - B-6941

Situation : Golf des Hazalles

Parcelles : cadastre : Durbuy 2° Divi


 Vu pour être annexé
au plan de lotir

Le fonctionnaire délégué




Zone A - Zone résidentielle à vocation de loisirs des Hazelles

<u>Demandeur :</u>	<u>Auteur de projet :</u>
DE BERG S.A.	ARPAYGE S.P.R.L.
Sasboslaan 20 B-8510 kortrijk-Bellegem	Place de Sart-Eustache 3 B-5070 Fosses-la-Ville

ARPAYGE spel
AMÉNAGEMENT DU TERRITOIRE ARCHITECTURE PAYSAGÈRE URBANISME

Place de Saint-Eustache, 3
5070 Poesse-à-Vieille (Belgique)

Tél. 0032 (0)71 39 88 60
Fax 0032 (0)71 38 73 69

PROJET
Plan du lotissement

INDICE	MODIFICATION	DATE	
A	Zones constructibles et zones de cours carrossables	05-11-2009	
B	Zones constructibles et zones de cours carrossables	21-12-2009	
C	Zones constructibles et zones de cours carrossables	22-01-2010	
D	Zones constructibles - zones de cours carrossables - cotations	17-03-2010	PLAN

Le Maître de l'Ouvrage	L'auteur de projet ARPAYGE SPRL	ECHELLE 1-500	DATE 17-03-2010
------------------------	------------------------------------	------------------	--------------------

N°	X	Y
1	229796.83	115052.30
2	229839.40	115054.74
3	229851.45	115057.50
4	229870.78	115059.98
5	229870.28	115074.54
6	229876.87	115084.28
7	229871.73	115070.78
8	229871.89	115233.54
9	229874.23	115072.42
10	229895.15	114981.72
11	229891.10	114981.38
12	229898.23	114984.82
13	229898.83	115005.78
14	229898.48	115012.23
229800
115000

229800
115000

GOLF DE DURBUY
DURBUY 2° div BARVAUX Section C

PLAN DE BORNAGE
avec COORDONNEES LAMBERT

dd 13/03/2010

arduenna

06670 33 31 fax 06670 50 87
www.arduenna.be
ann.vanmarcke@arduenna.be
vanmarcke_julien@skynet.be

noordlaan 10
8520 KOURNE
ann.vanmarcke
landmeter

Vu pour être annexé
au plan de bornage
Demandeur:
Monsieur J. VAN MARCKE
Delivré le
17 MAI 2010

Directeur



