
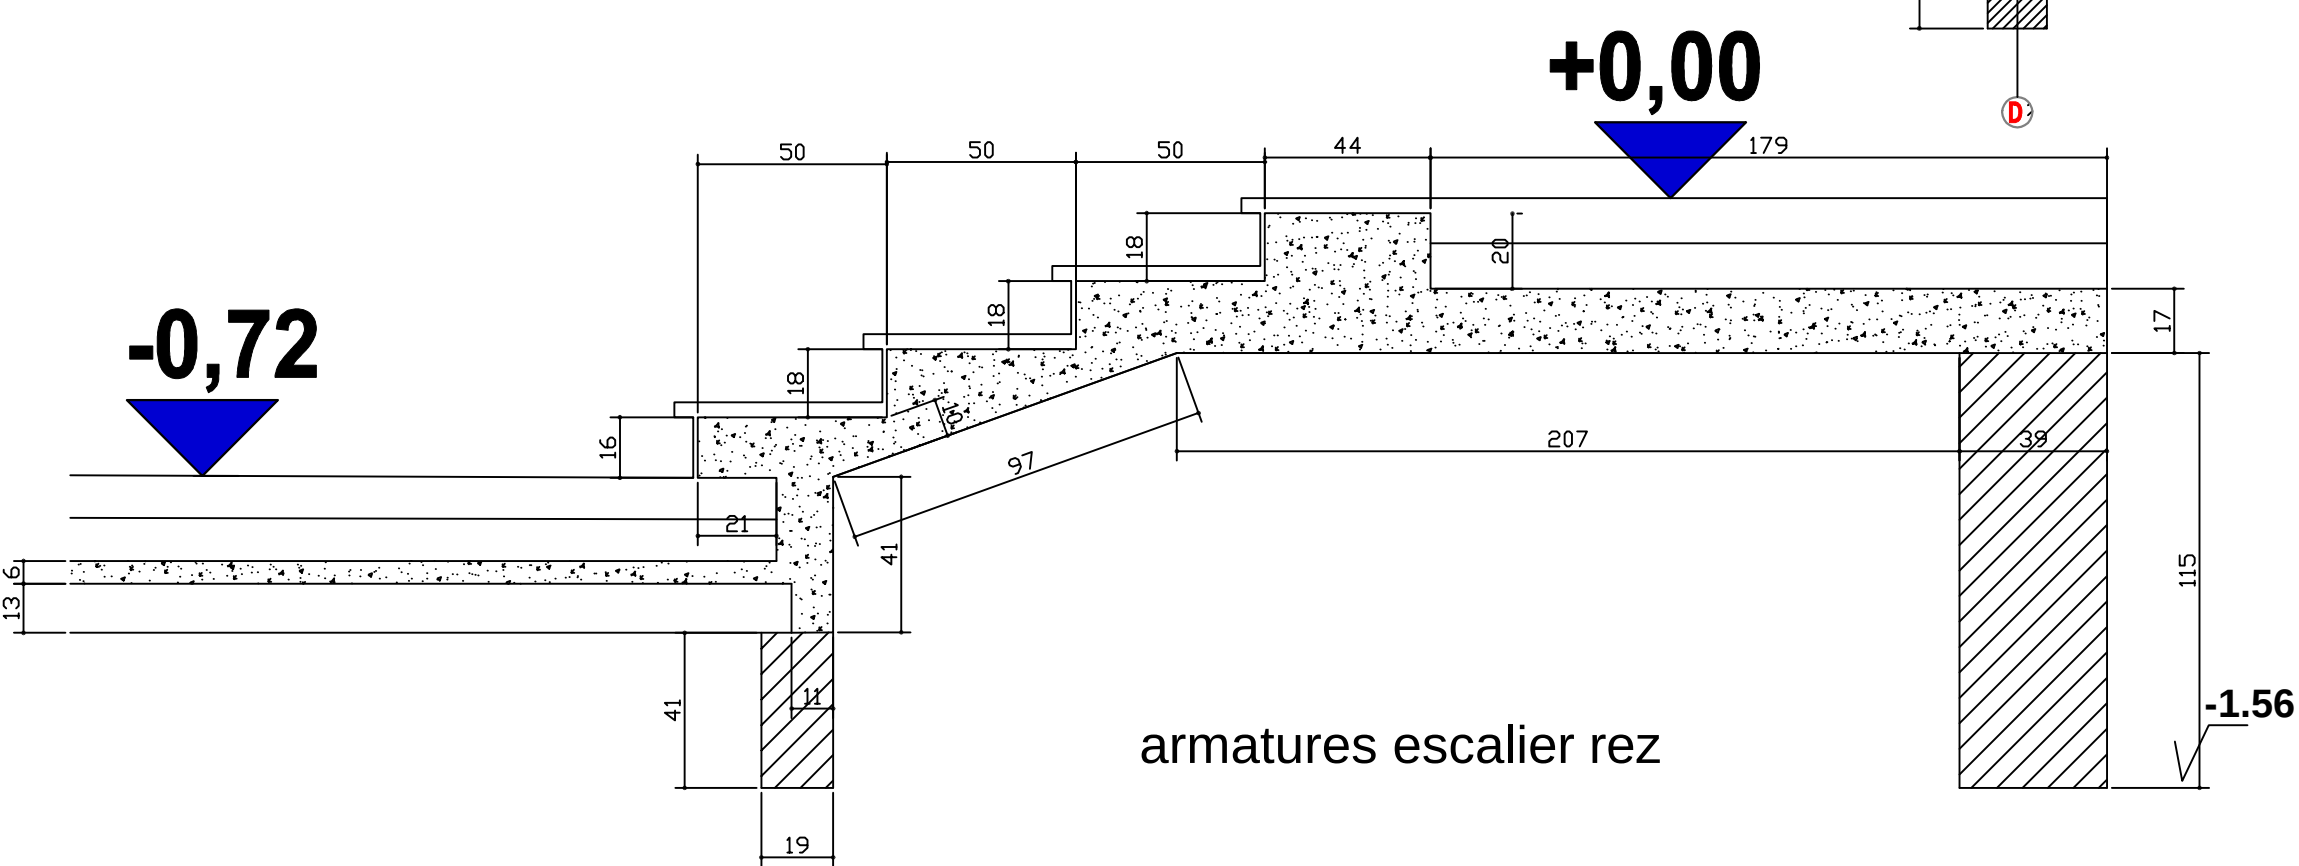
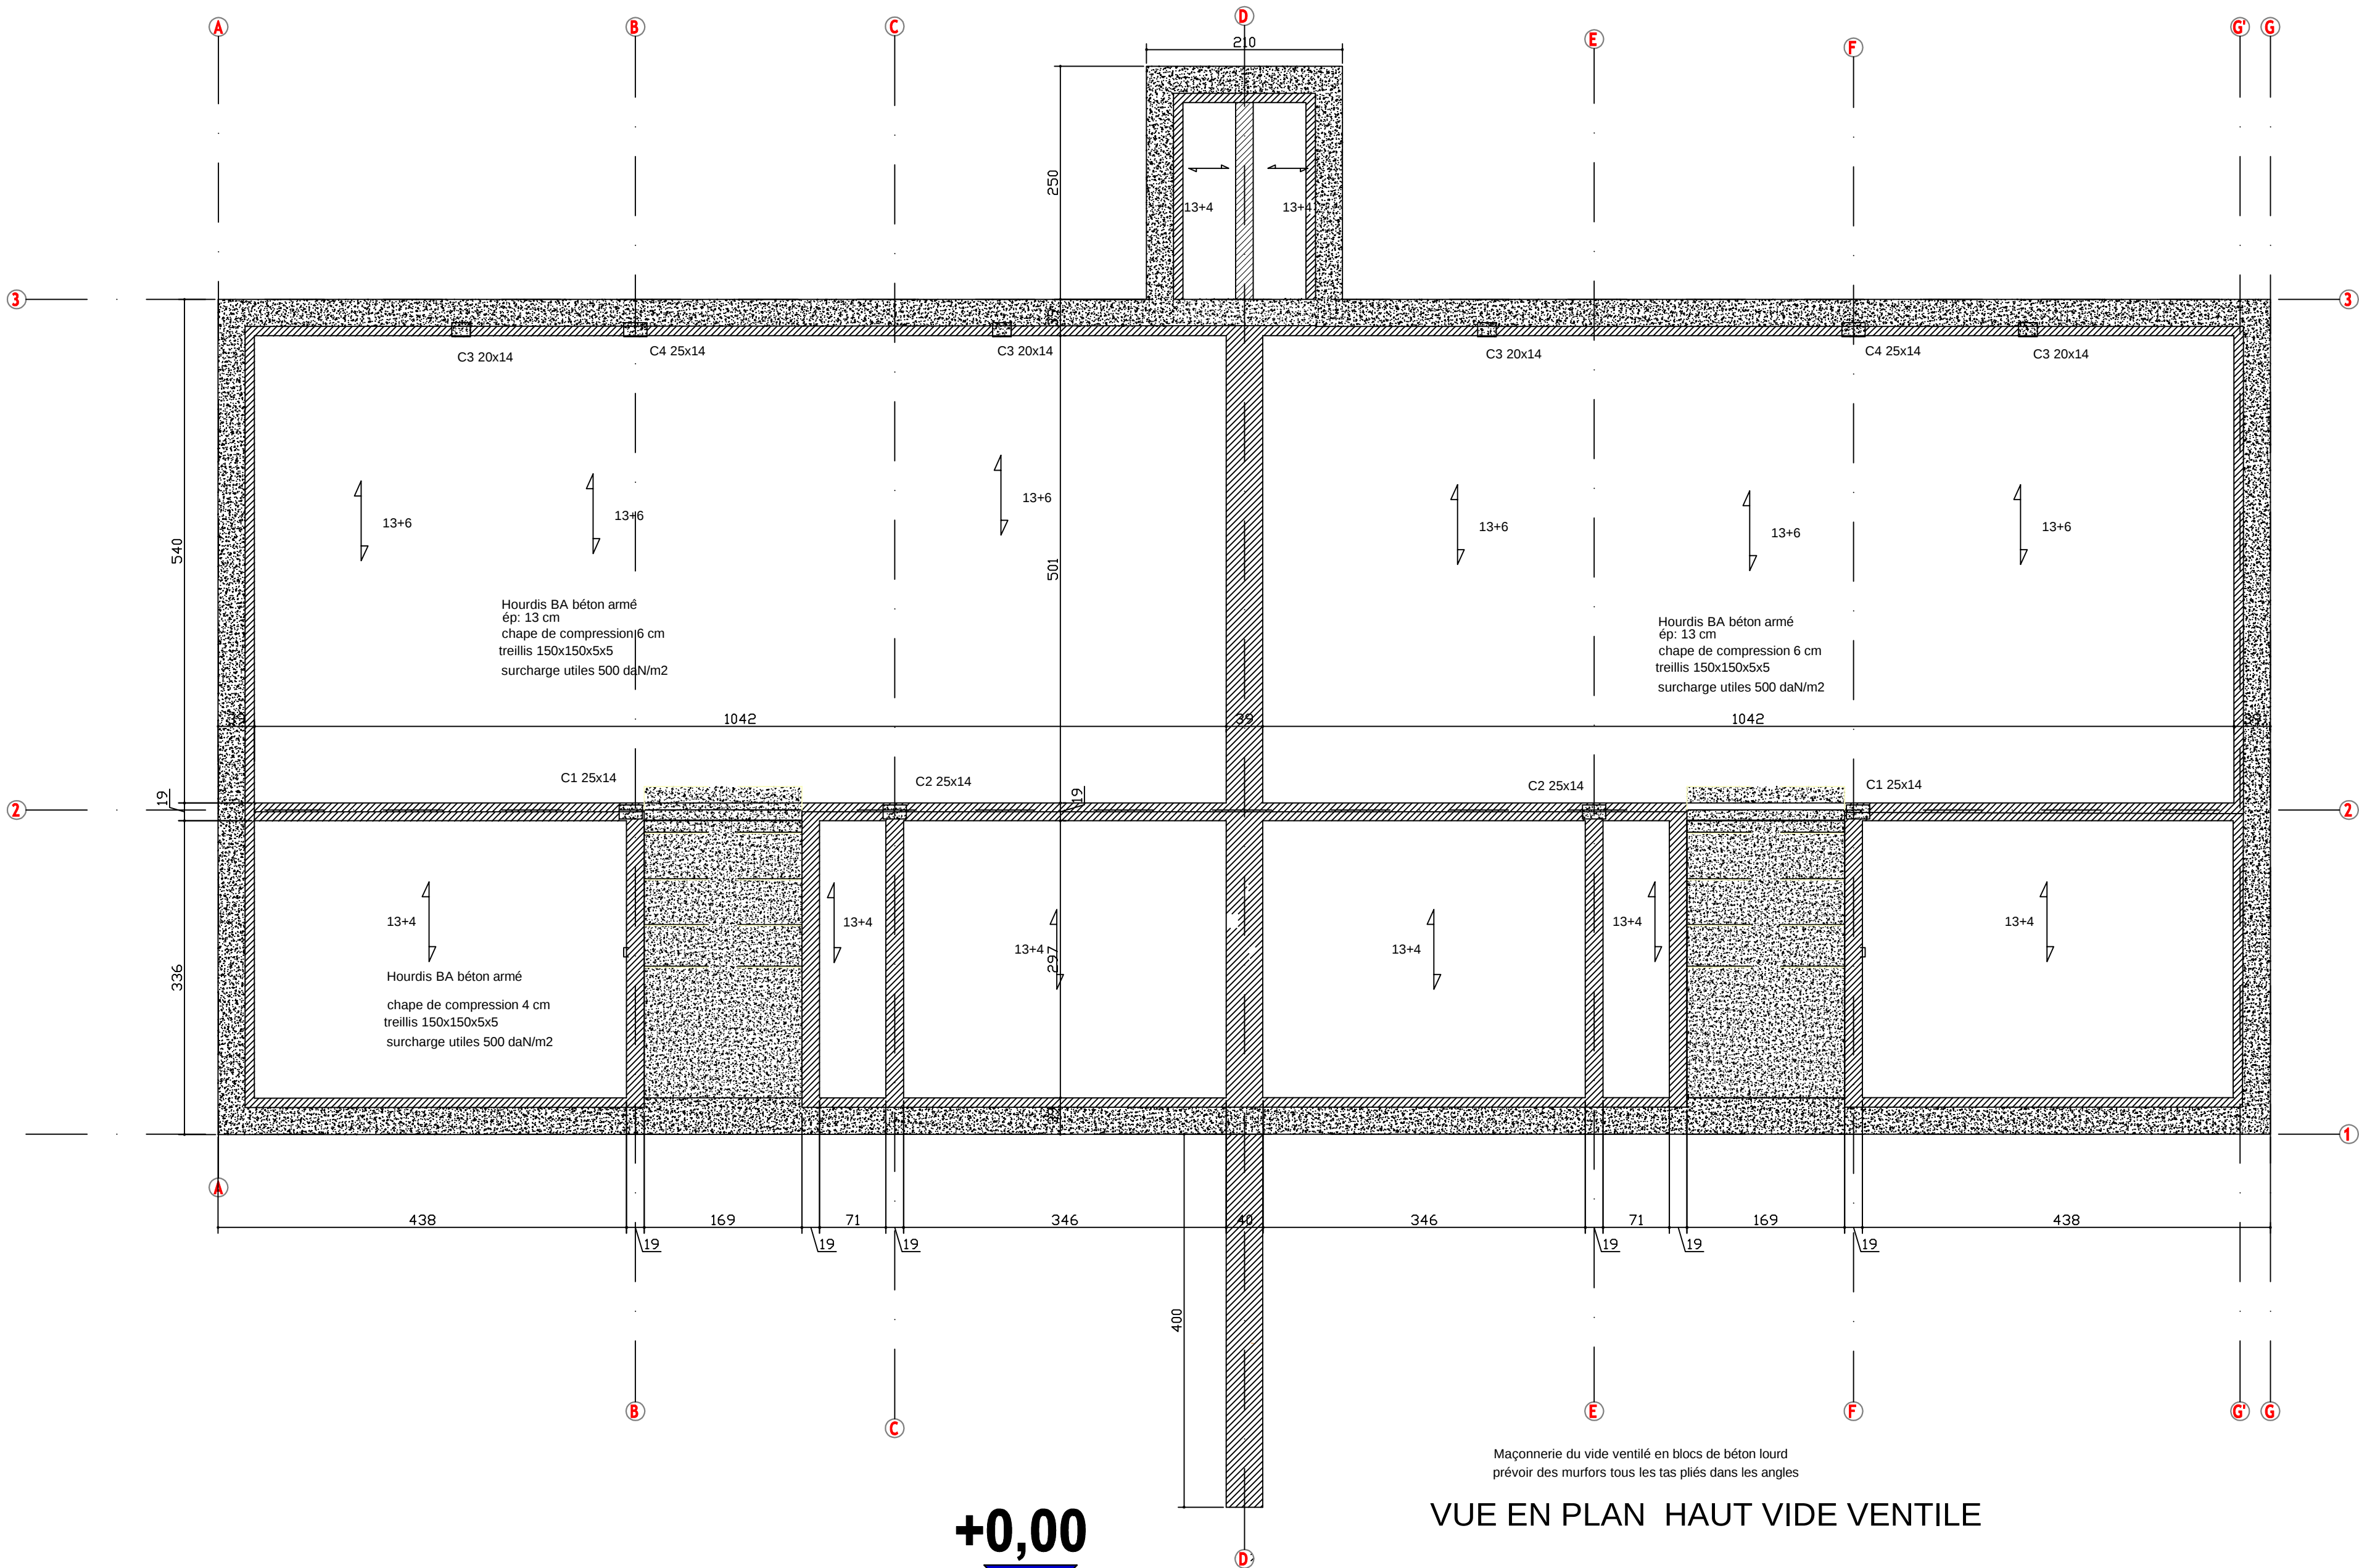


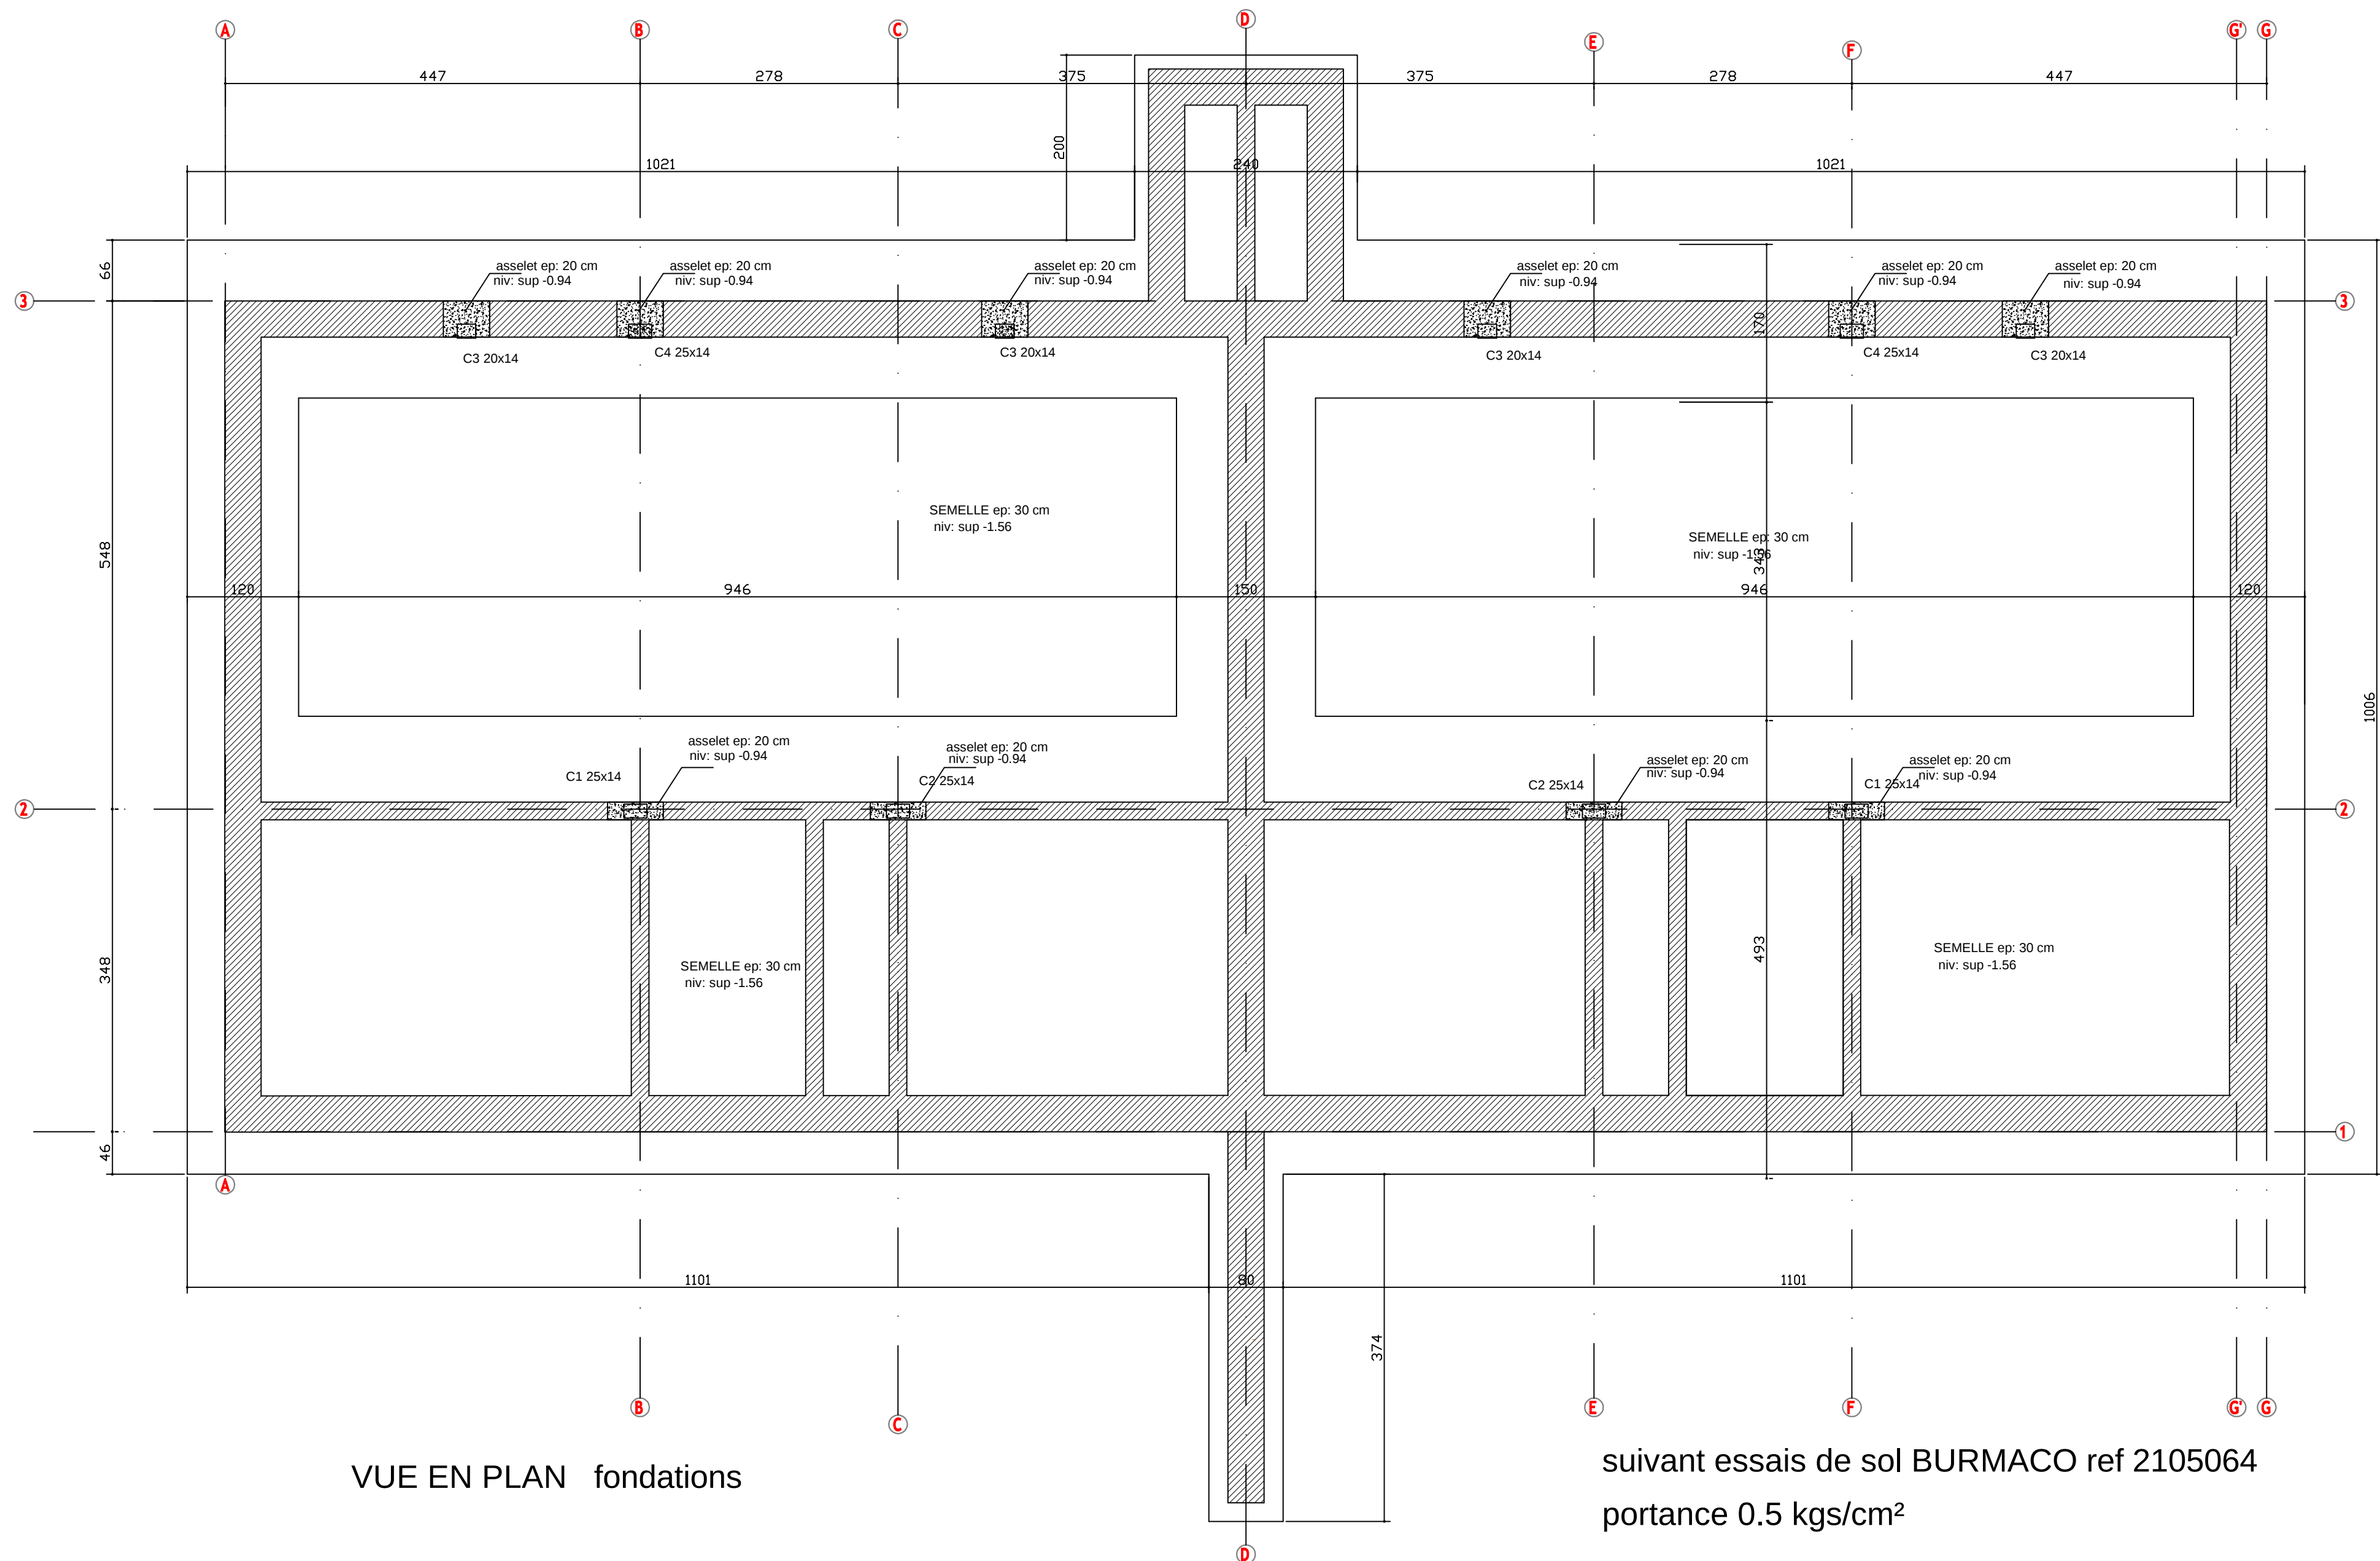

QUALITE BETON: C25/30
QUALITE ACIER POUR BETON: S500
QUALITE ACIER POUR POUTRELLES S235+ anti rouille