



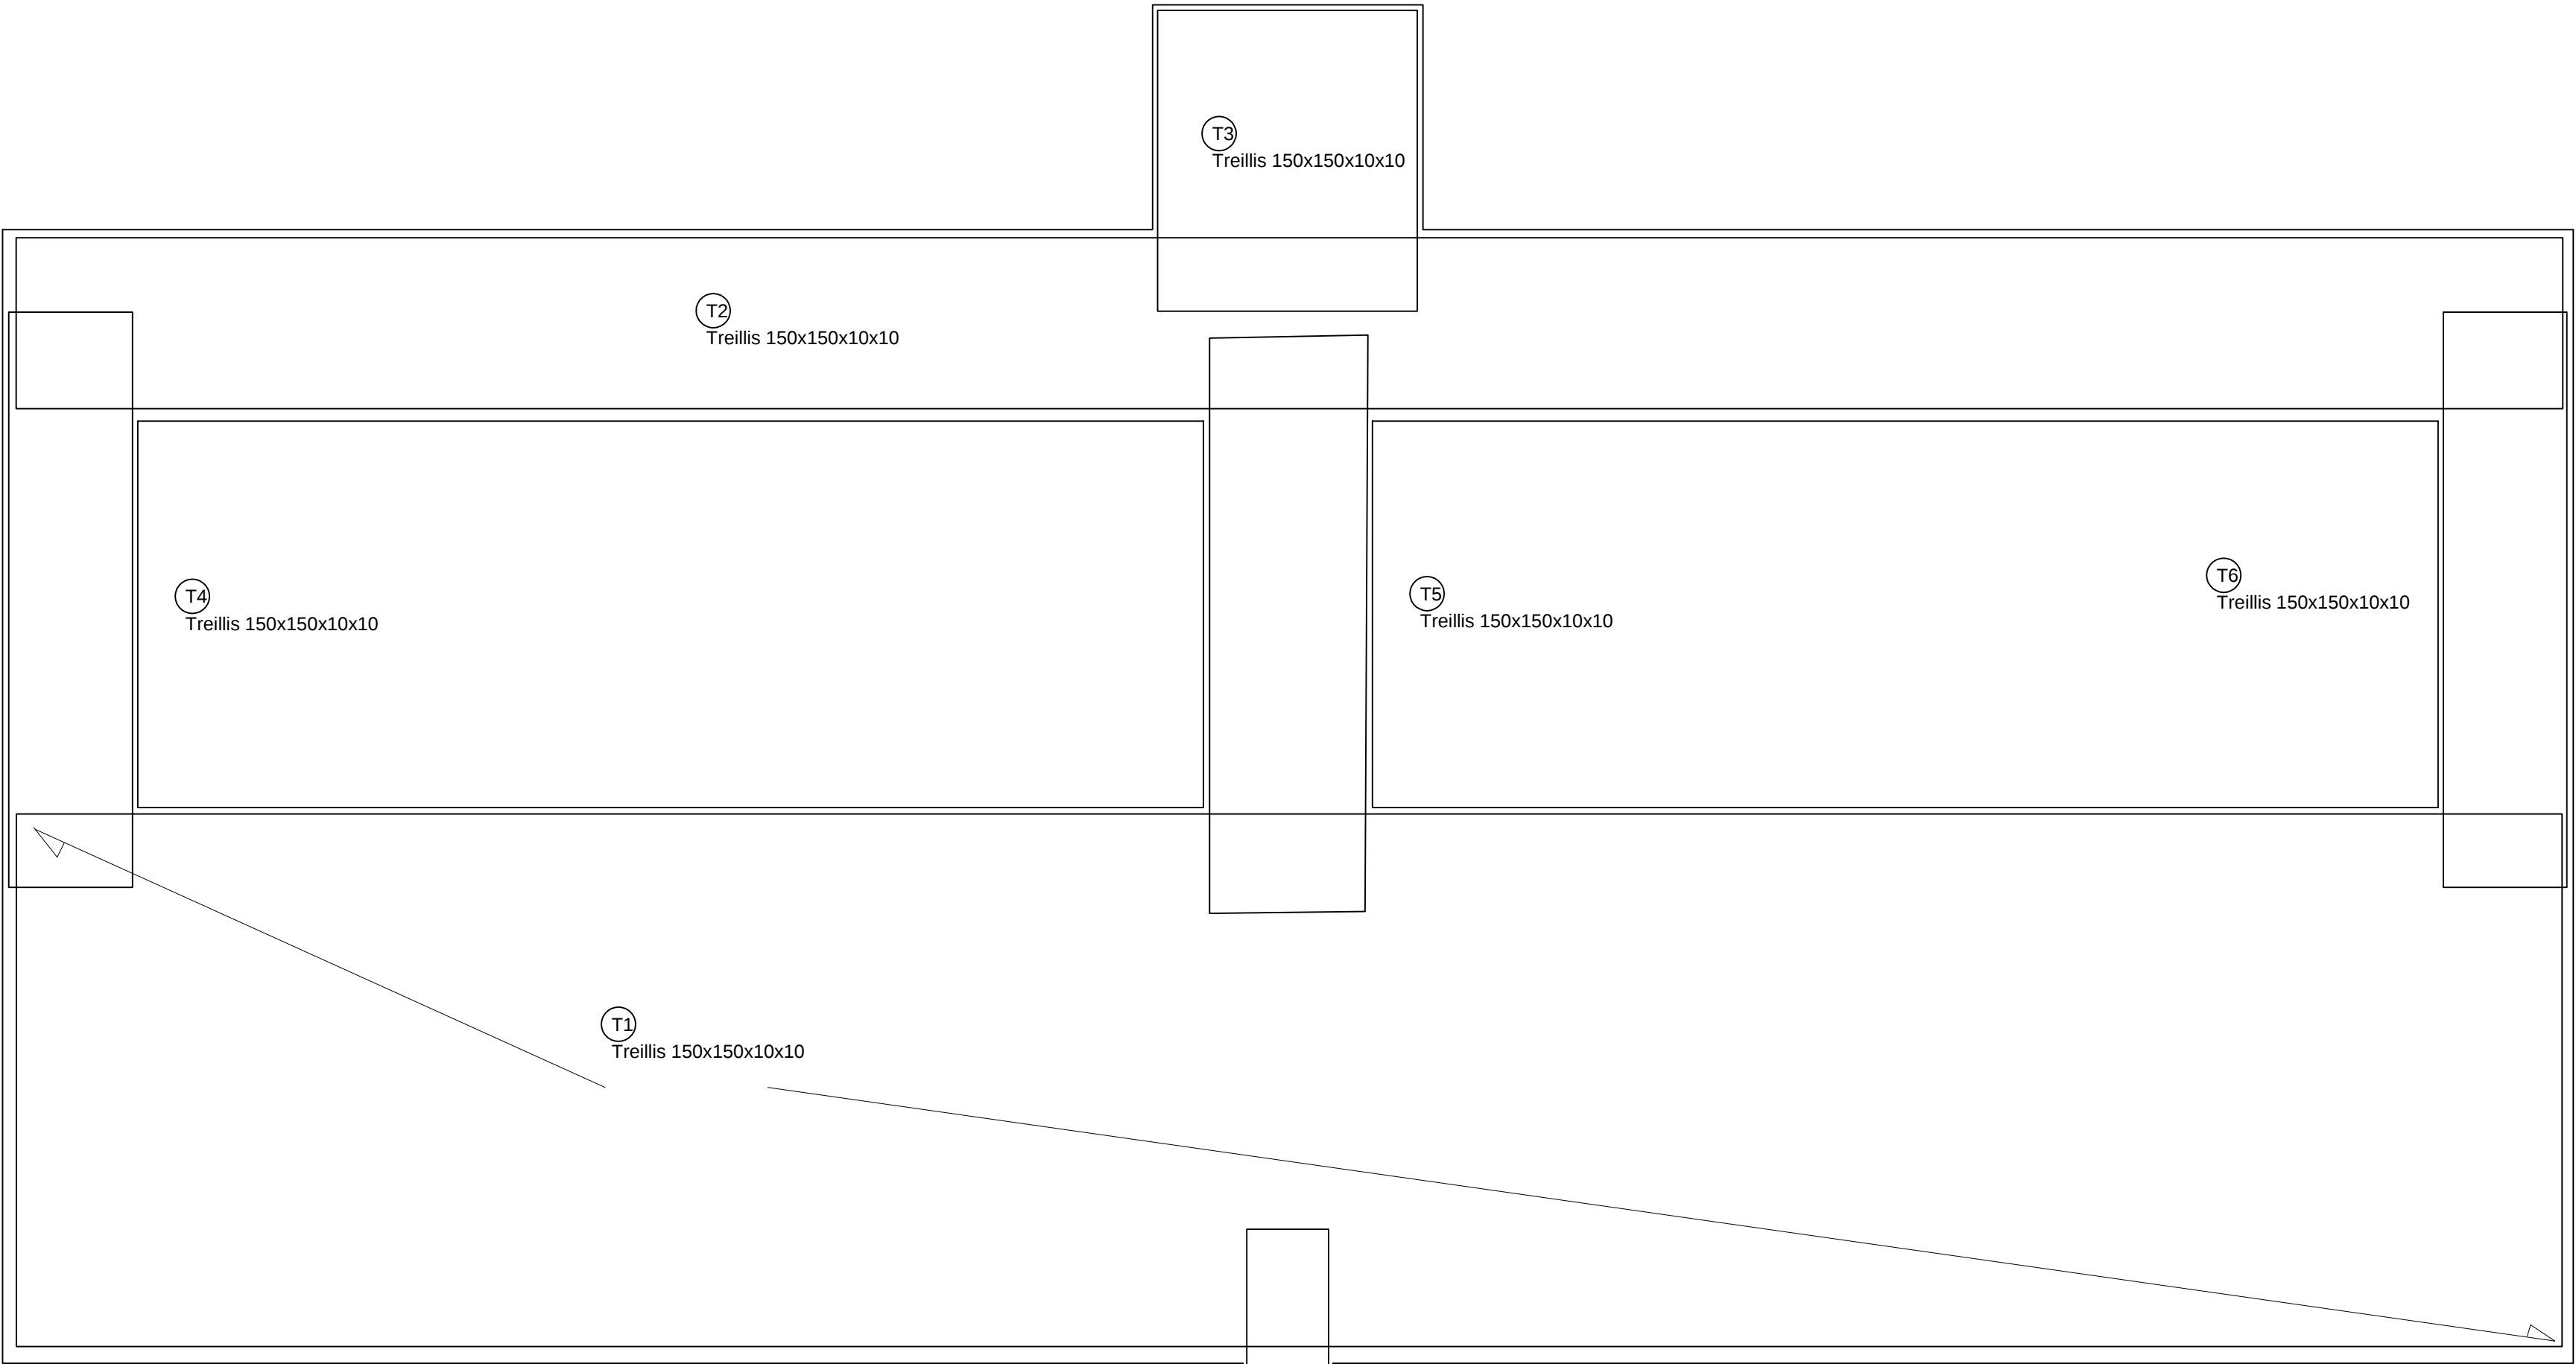

SEMELLE ep: 30 cm
niv: sup -1.56

VUE EN PLAN Armatures fondations
armatures inférieures

enrobage 3 cm

 

VUE EN PLAN Armatures fondations
armatures supérieures

enrobage 3 cm