




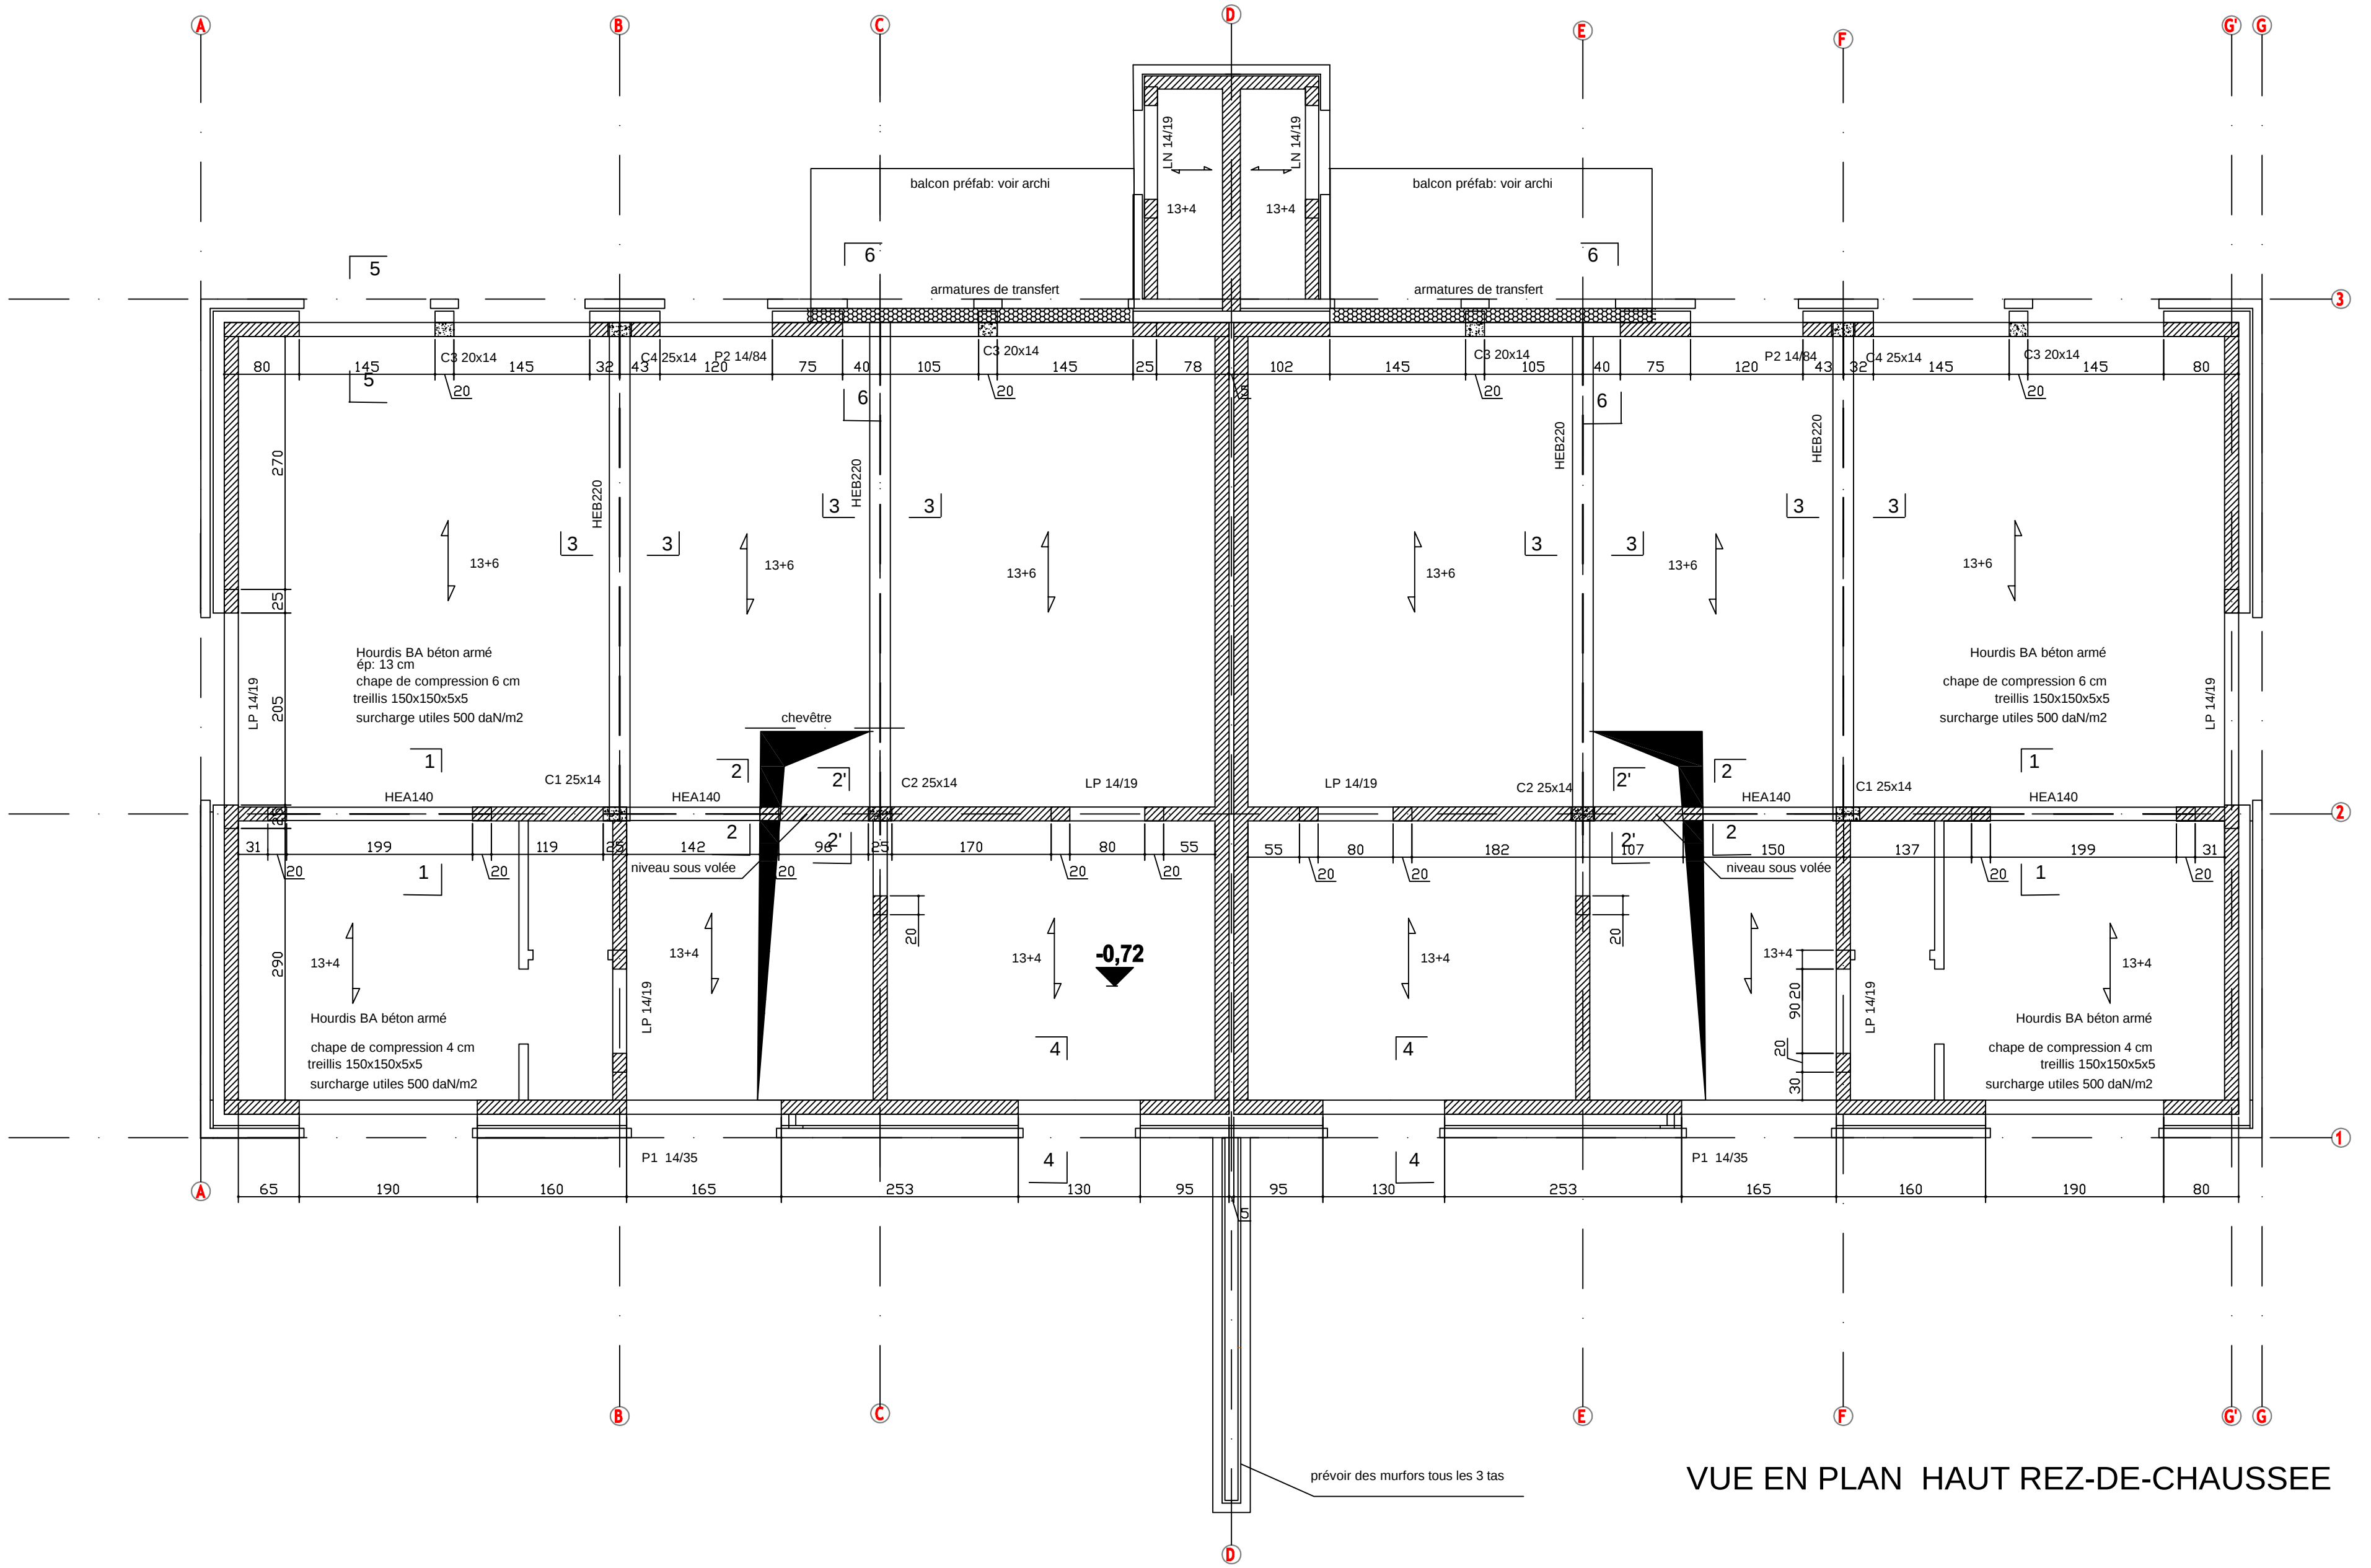


VUE EN PLAN HAUT REZ-DE-CHAUSSEE

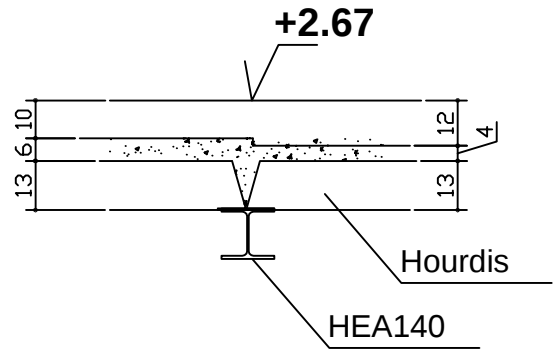


COUPE 1-1

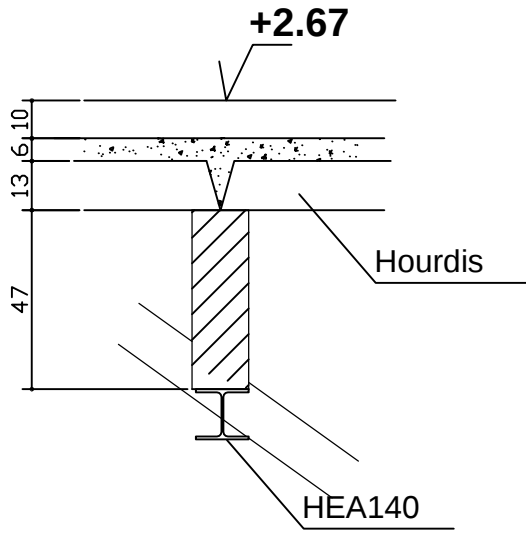


COUPE 2-2

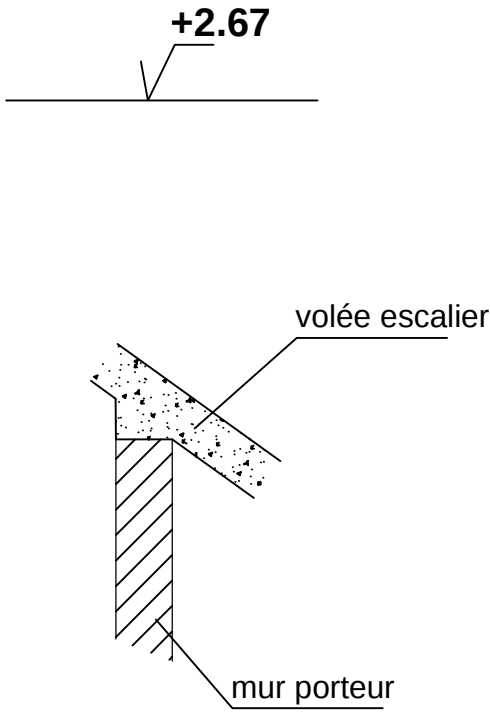


COUPE 2'-2'

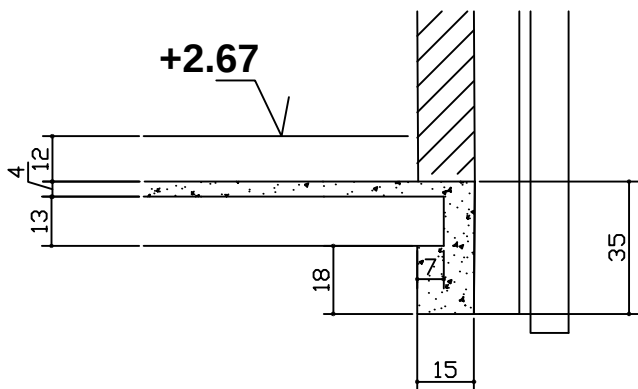


COUPE 4-4

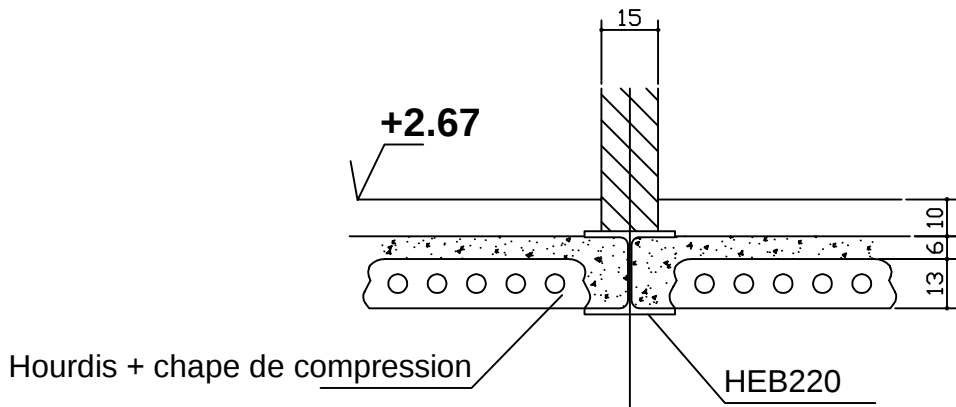

COUPE 3-3

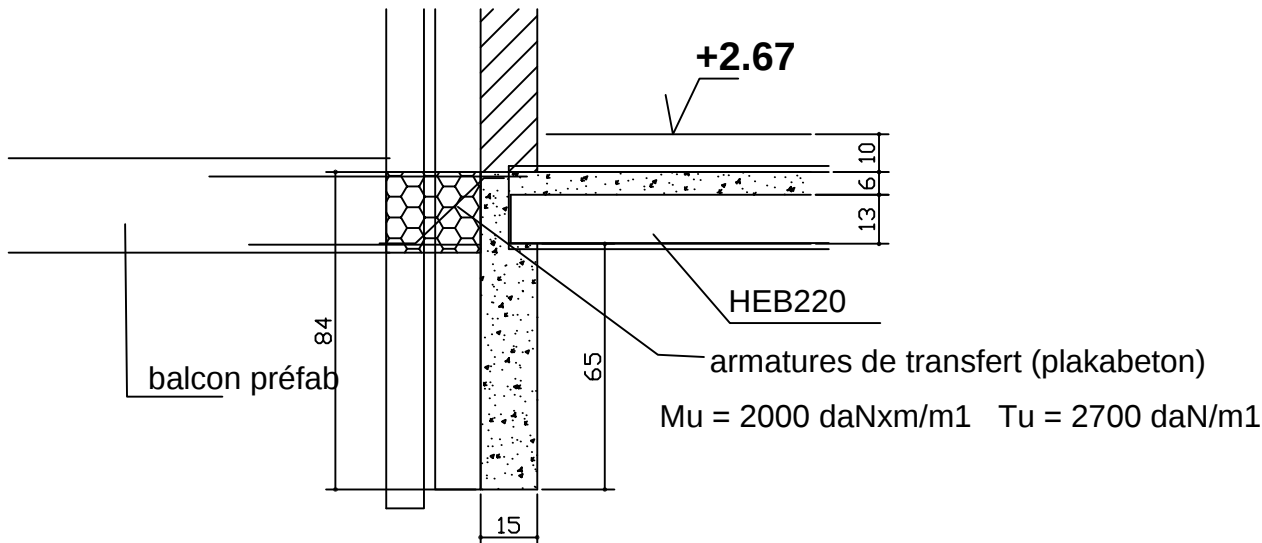

COUPE 6-6

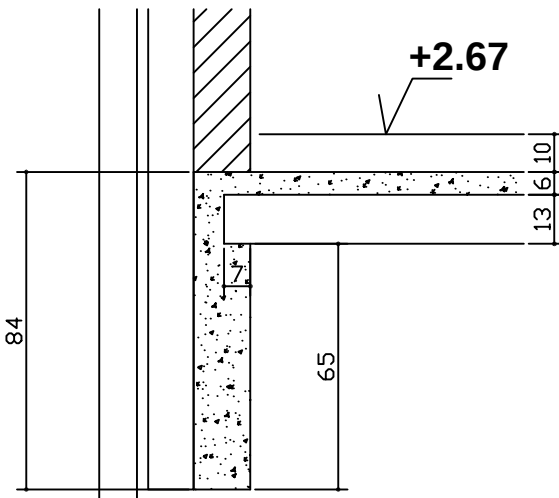

COUPE 5-5