

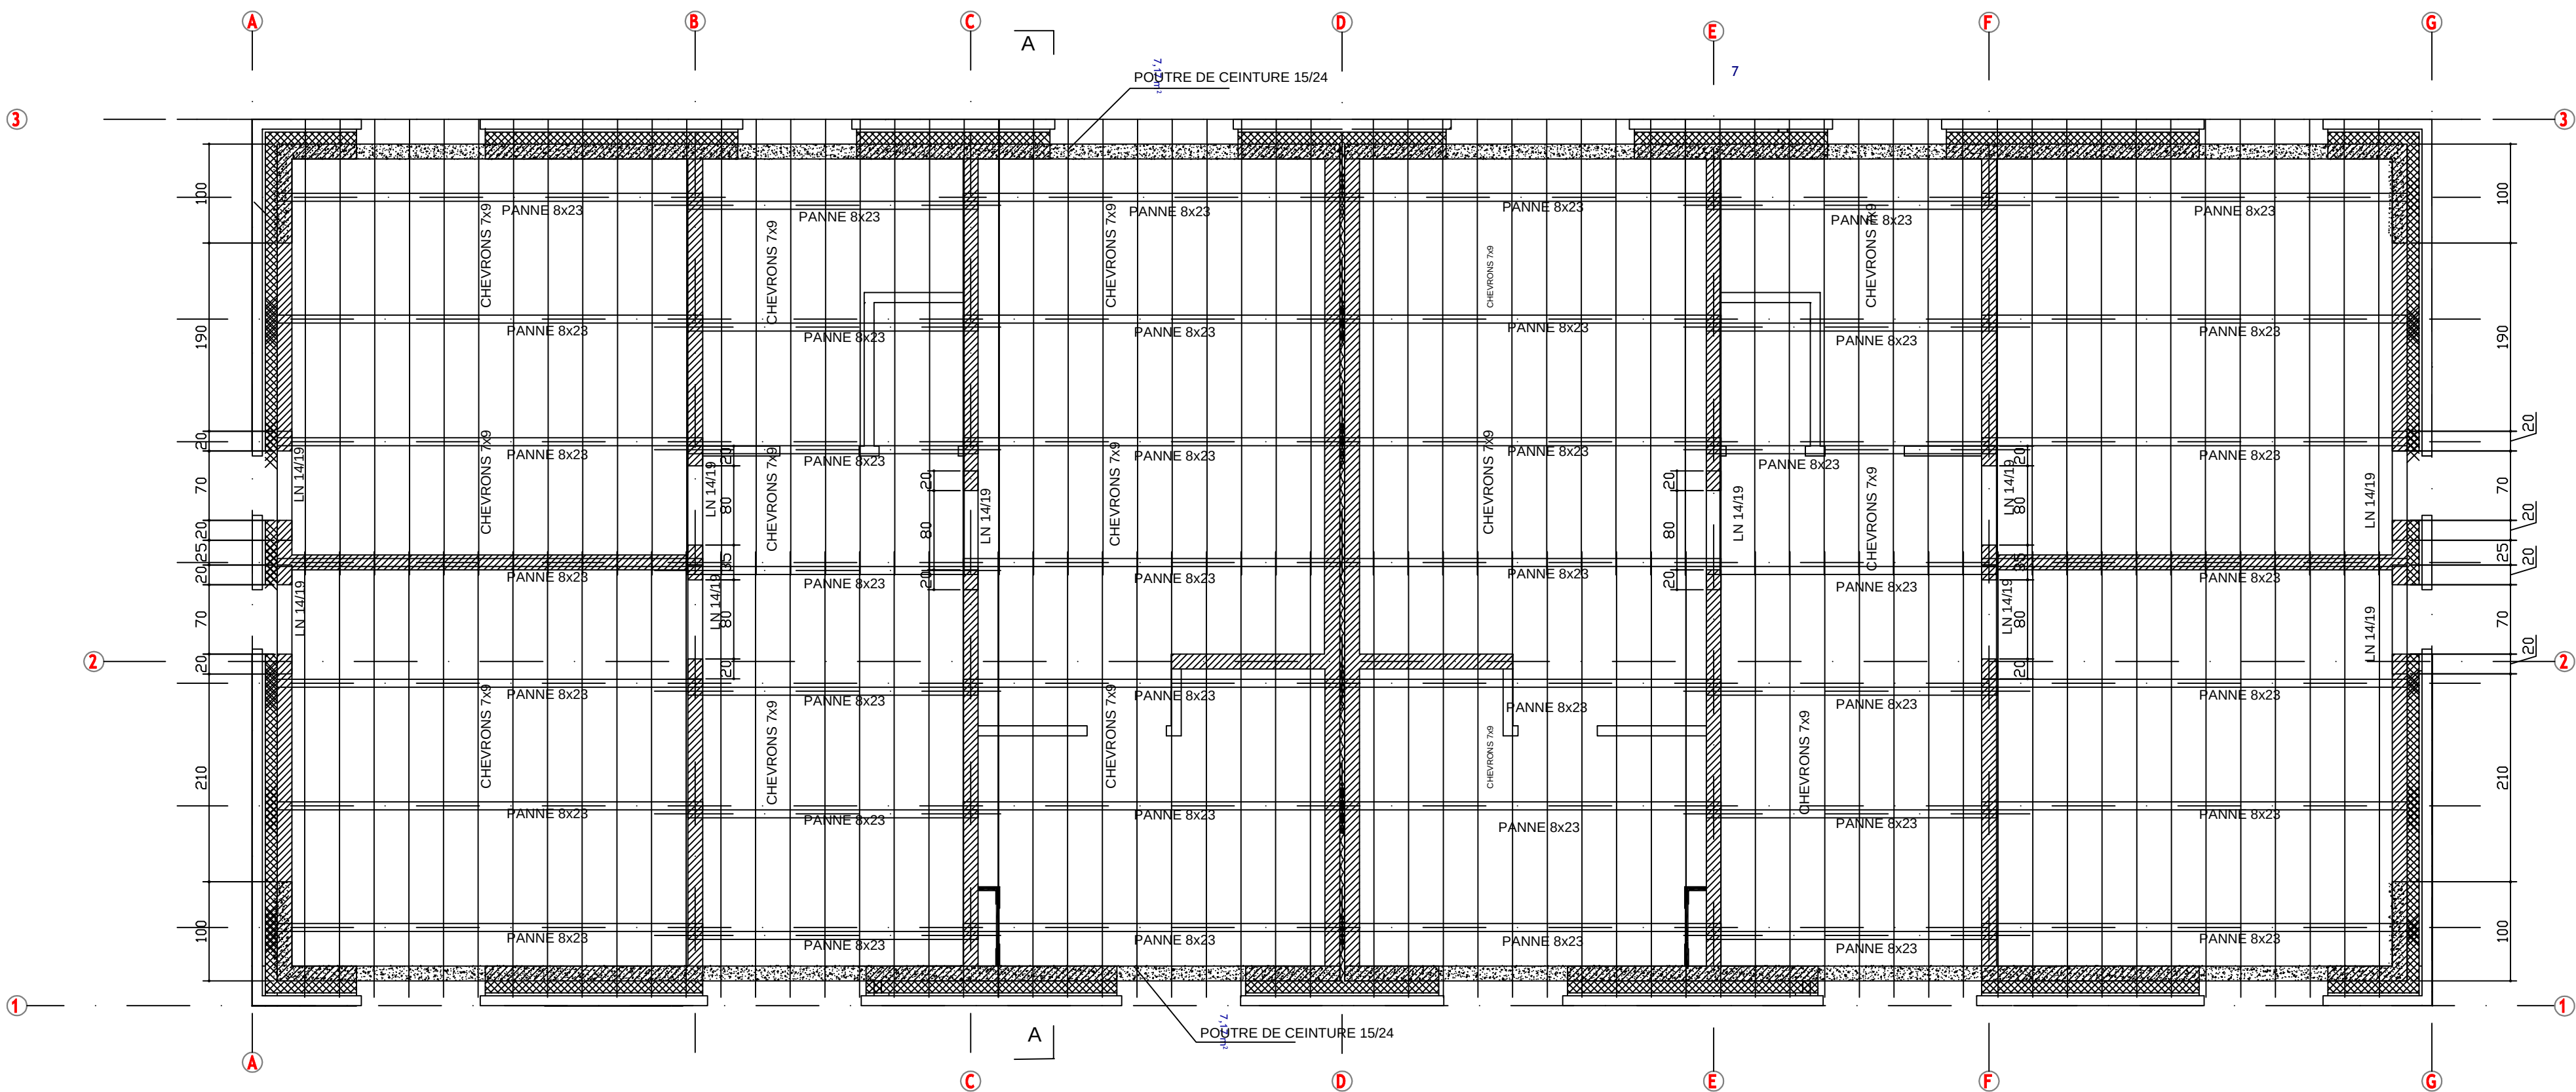


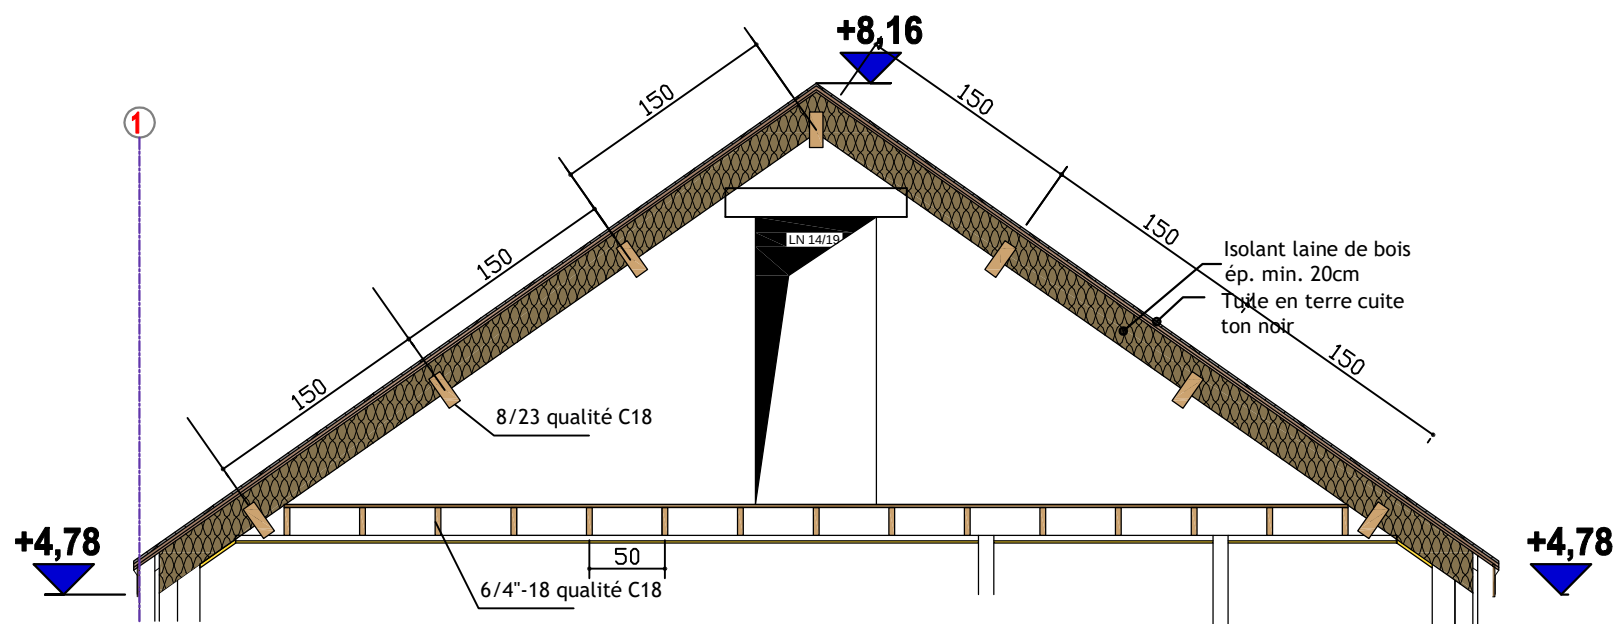

VUE EN PLAN TOITURE

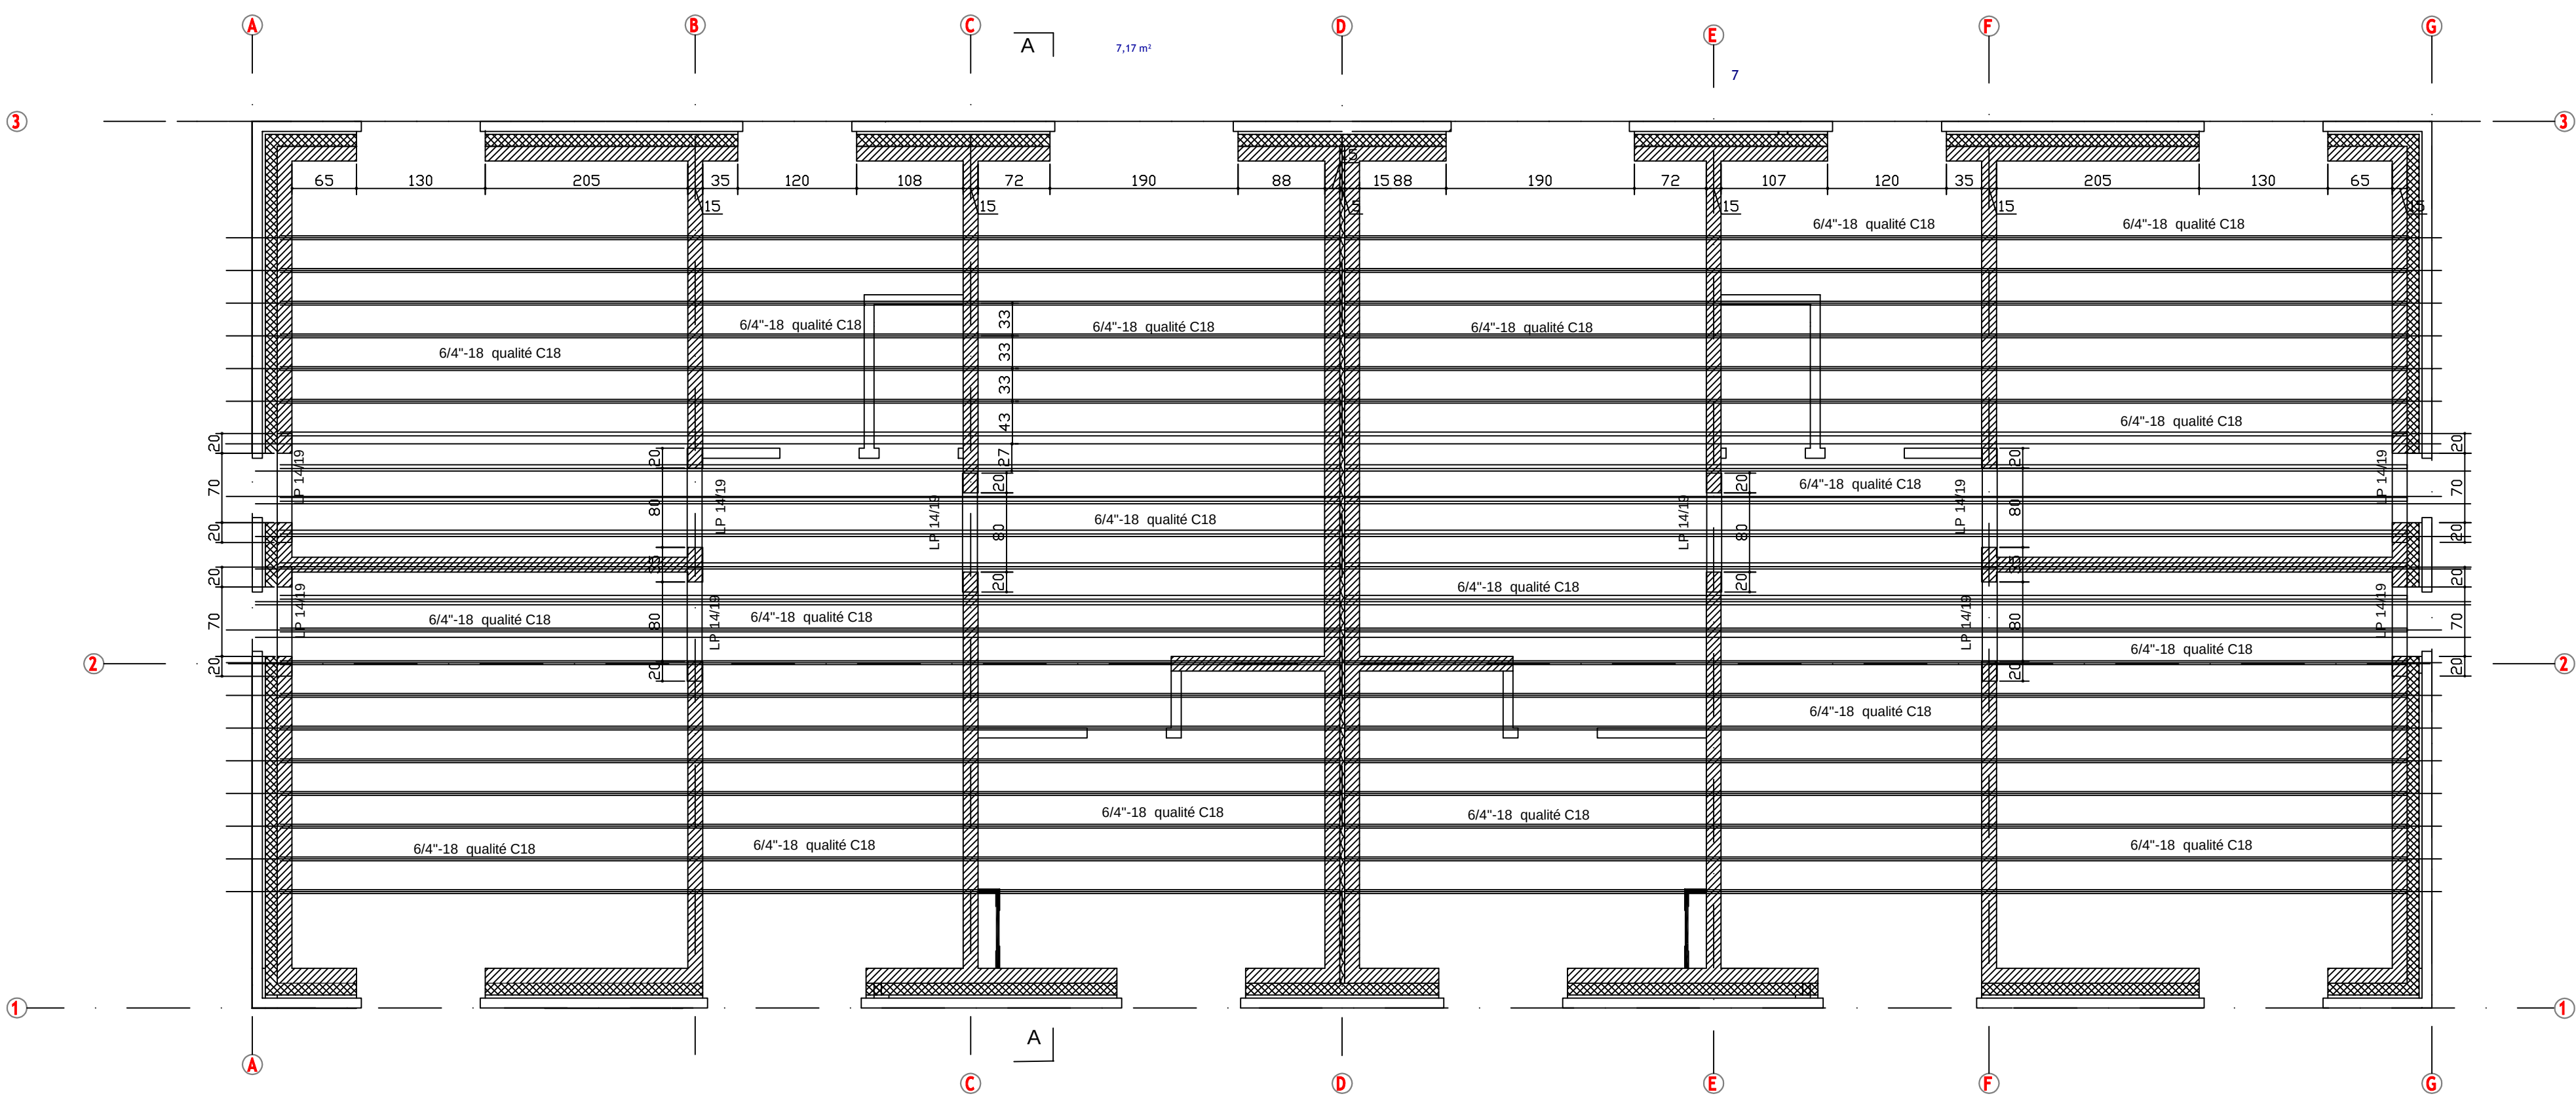

VUE EN PLAN PLANCHER COMBLES

Linéau préfab: type RECTOR (aciers renforcés) =LP 14/19 ou LP19/19
appui 20 cm sauf indication contraire

cloison légère
linéau préfabriqué LN