


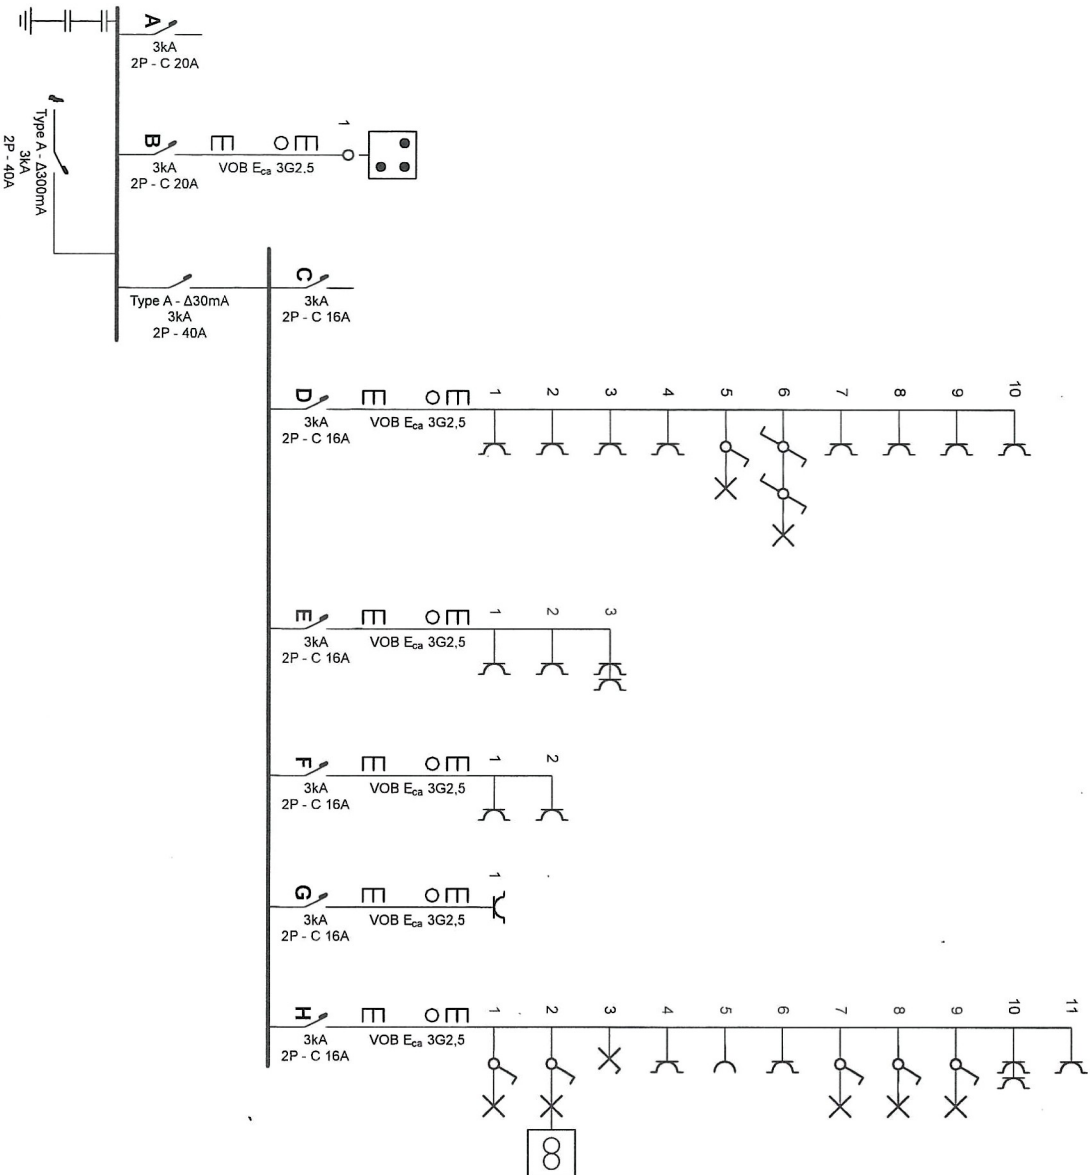

Plaats van de elektrische installatie

Lauren Guliset
Bodemstraat 7 Bus 1
3770 Rijenst


Installateur

MI Technical Solutions bv
Brabantselaan 11
3271 Scherpenheuvel-Zichem
GSM: 0479 36 15 14
e-mail: info@mi-ts.be
BTW BE 0747.739.742

p. 1/2
Eendraadschema

2 x 230V ~ 50Hz

393
18/04/2023

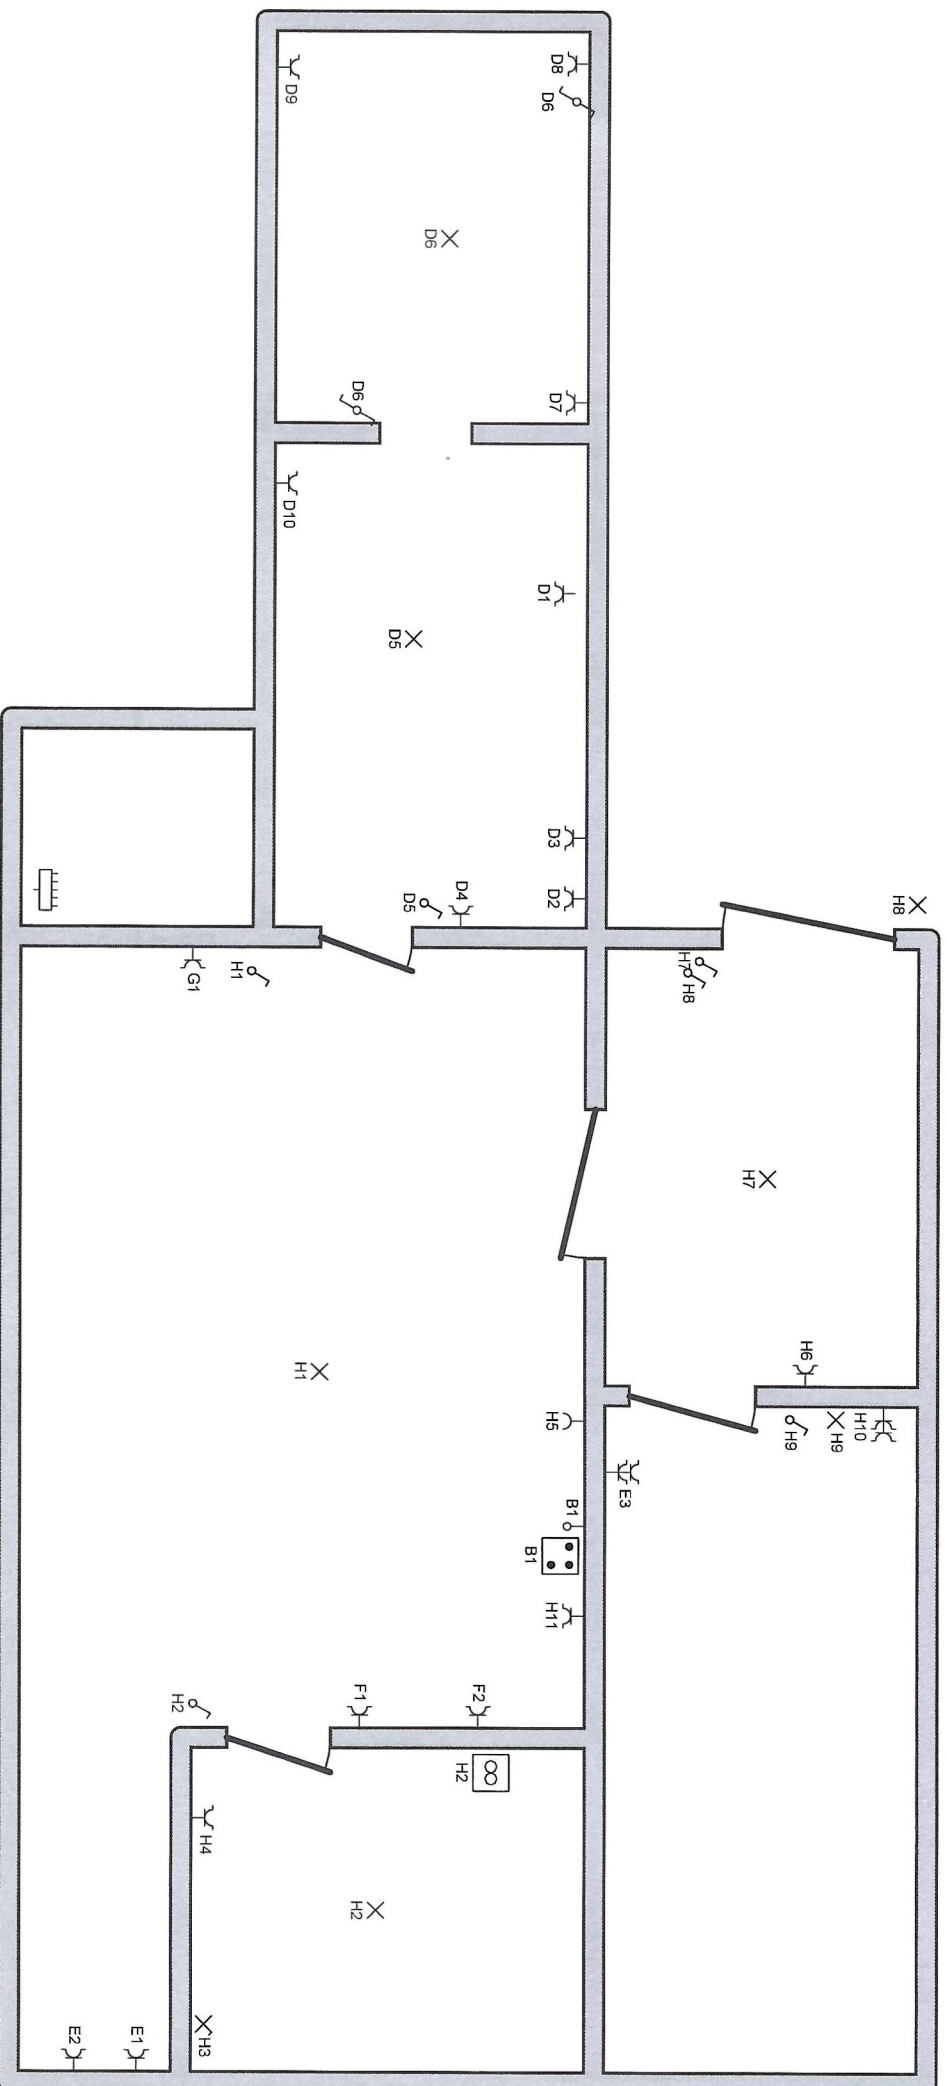

393 BTU

18/02/2023

Plaats van de elektrische installatie
 Lauren Guisset
 Bodemstraat 7 Bus 1
 3770 Riemst

Installateur
 Mi Technical Solutions bv
 Brabantsebaan 11
 3271 Scherpenheuvel-Zichem
 GSM: 04 79 36 15 14
 e-mail: info@mi-ts.be
 BTW BE 0747.739.742

18/02/2023

p. 212
Situatieschema
 2 x 230V ~ 50Hz