

5025
 5025

Oblique
 BUREAU D'ARCHITECTURE ET D'URBANISME
 Architecte: Marc Delaunay
 rue R. Declercq 59 - 1150 Bruxelles Tél.: 02/762.41.70 Fax: 02/762.72.18

maître de l'ouvrage - bouwheer
CITY 7 Investments
 Av. C. G. 1150 Bruxelles

chantier - werf
 Transformation
 Boulevard Louis Schmidt, 10
 1040 Bruxelles


Plans de base
 échelle / schaal: 2%

modifications - veranderingen


SMI
10

REGULARISATION


Vu et approuvé le **24 NOV. 1994**
 Par ordonnance: **Pour le Bourgmestre**
 Le Secrétaire communal, **Nicolas WANDENBUSSCHE**
 Echevin de l'Urbanisme et de l'Environnement
 SOUS-RESERVE (VOIR ACTE)
 ONDER VOORBEHOUD (ZIE AKTE)

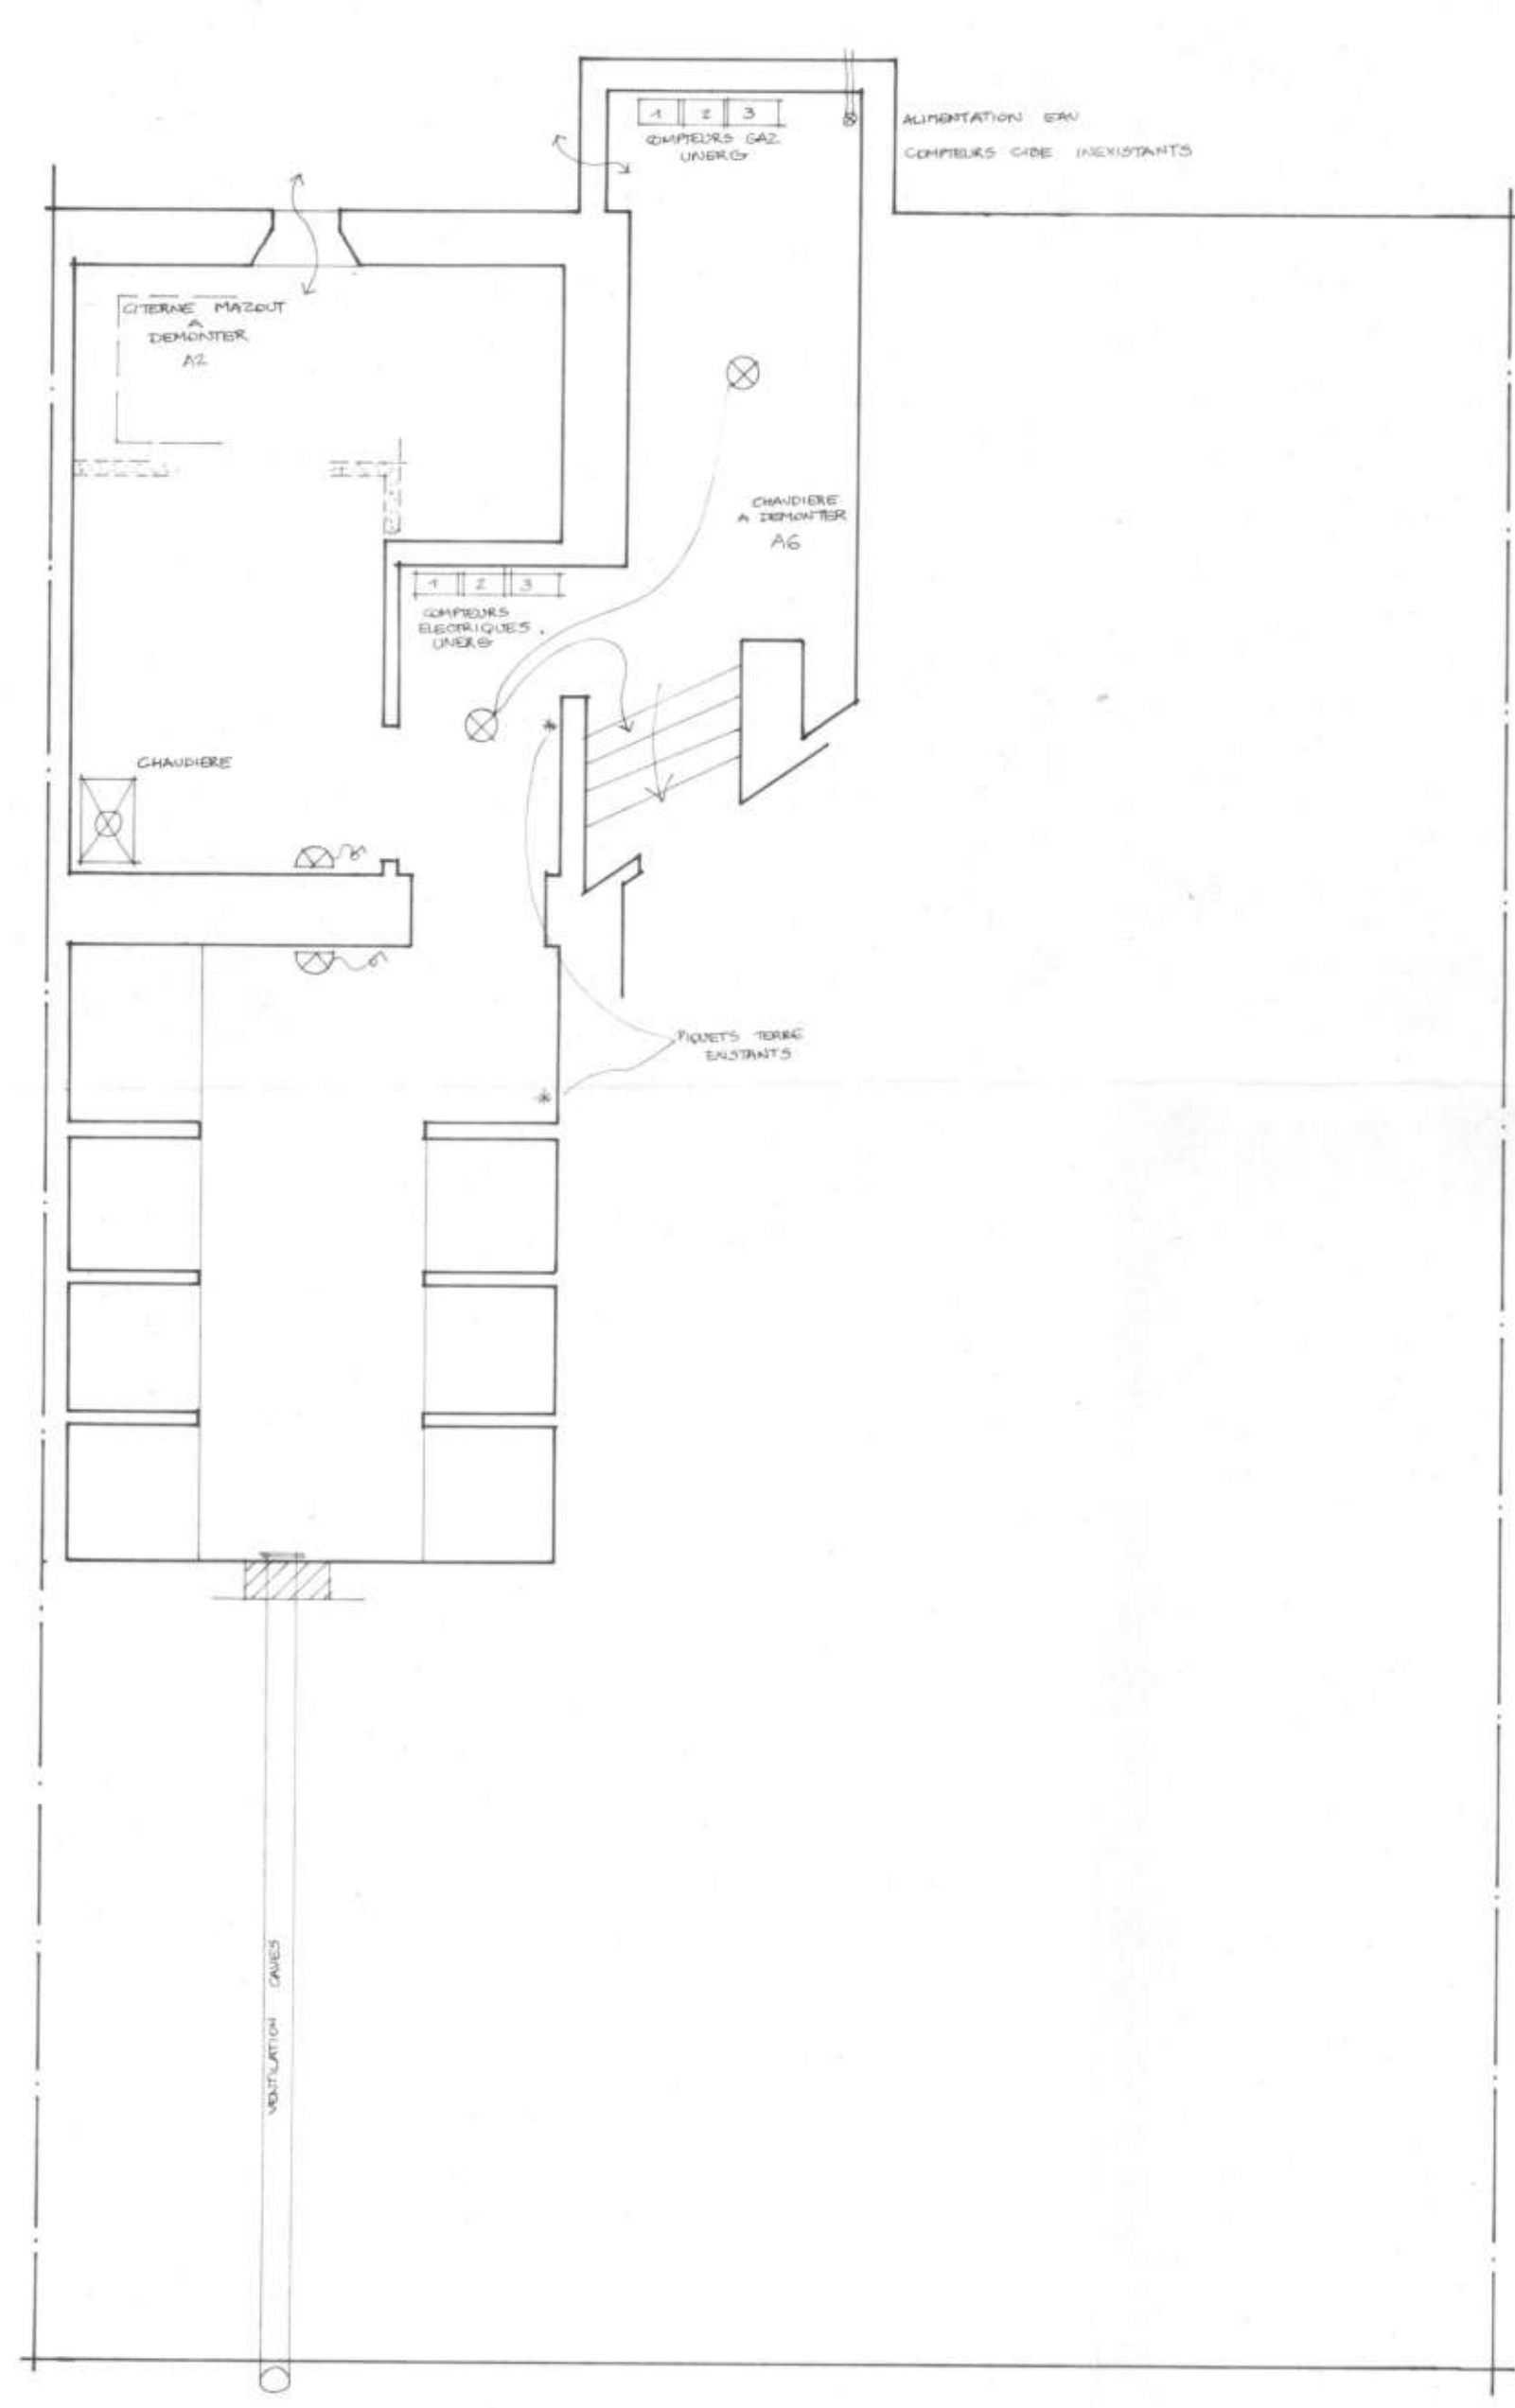

Sous-sol -2

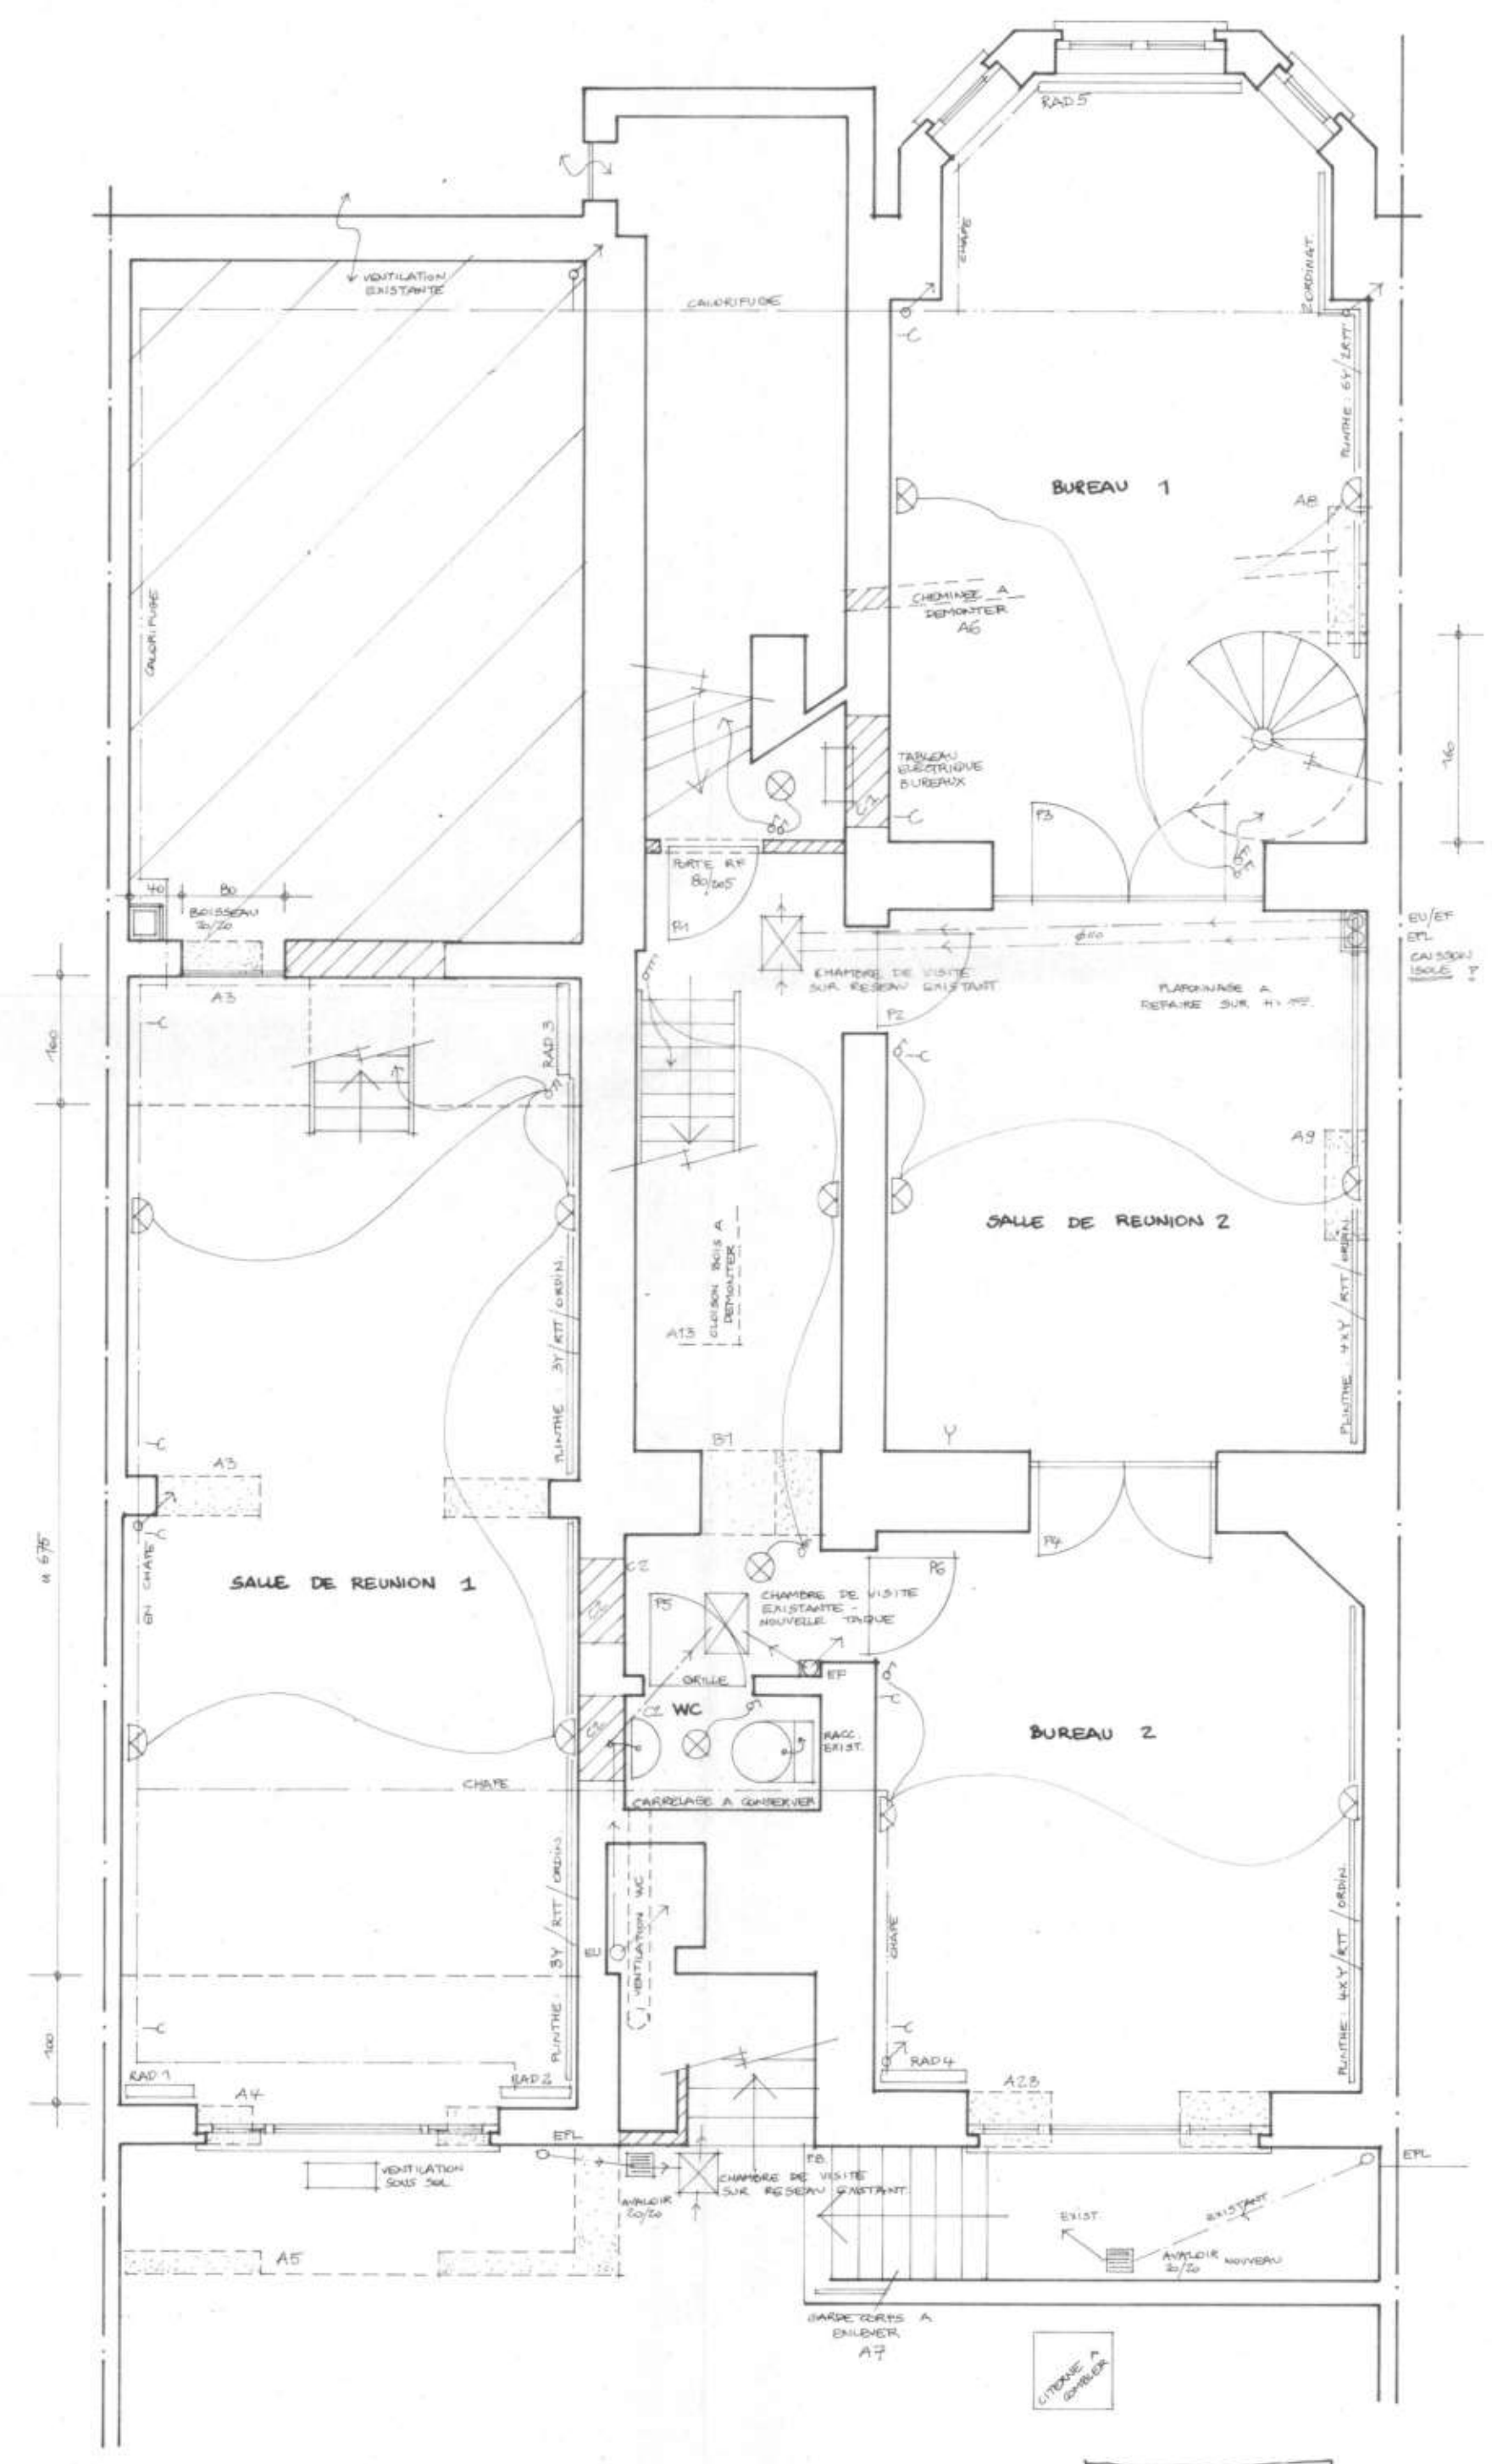

Sous-sol -1

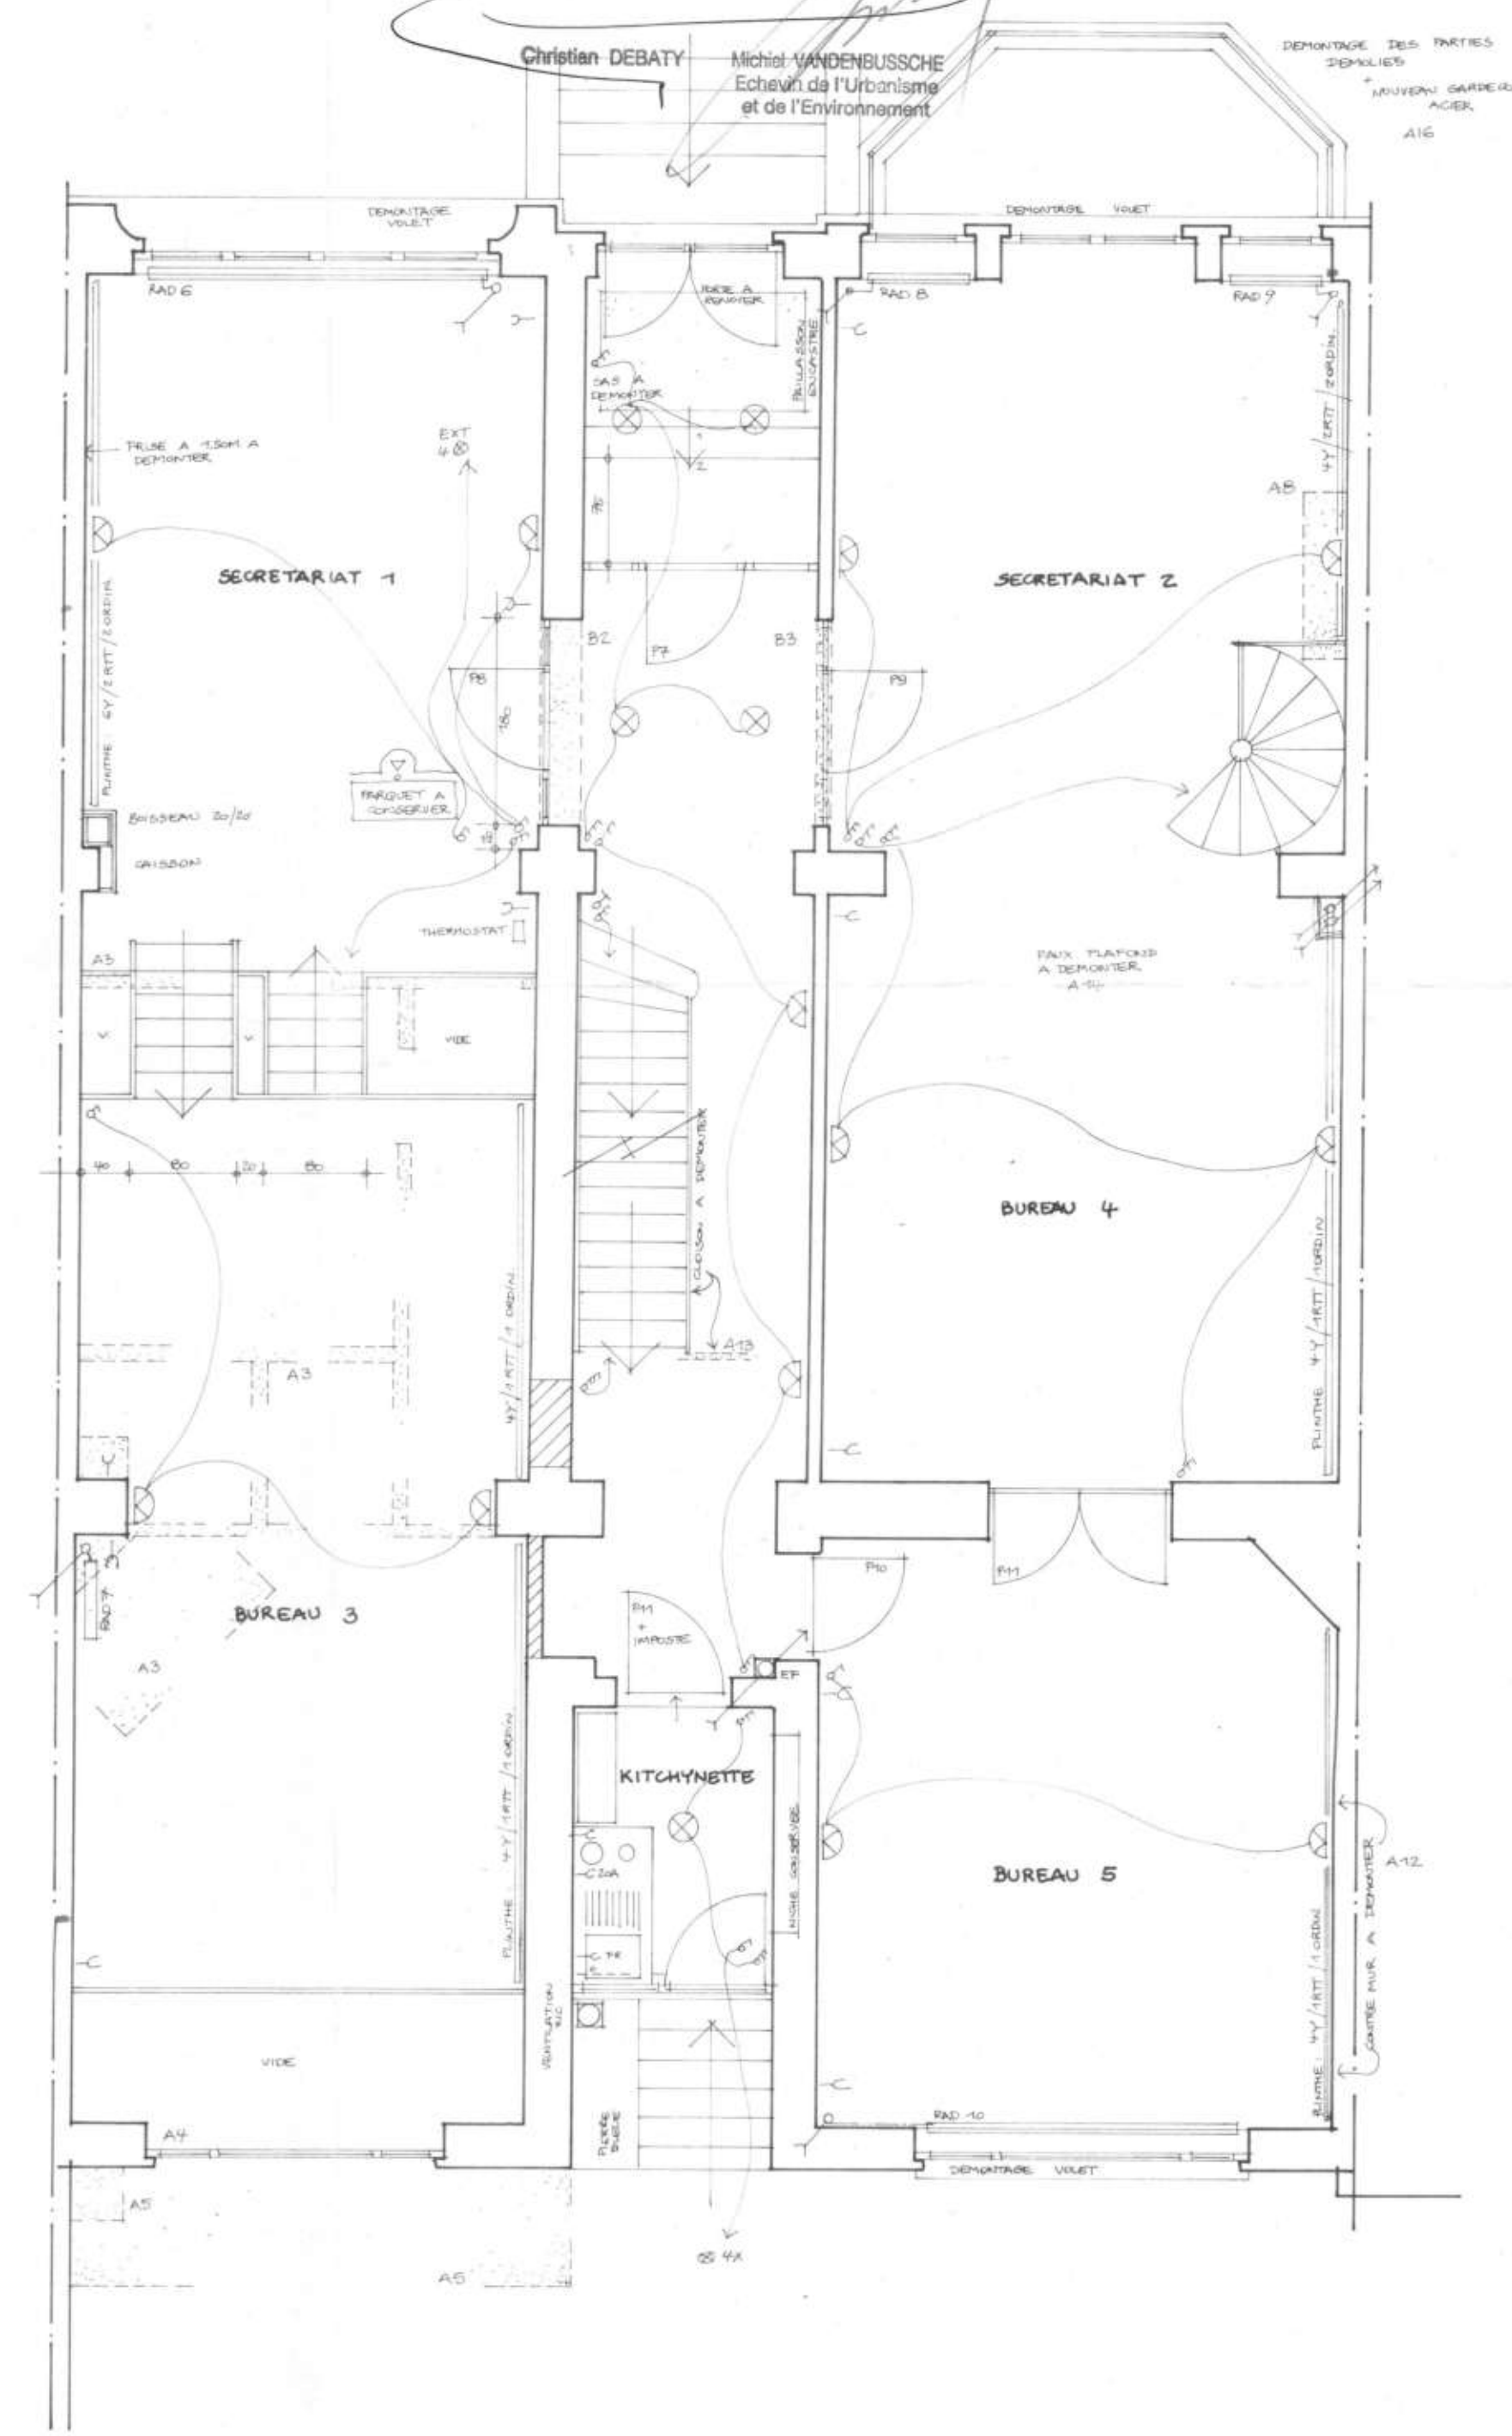

REZ

Oblique
BUREAU D'ARCHITECTURE ET D'URBANISME

Architecte: Marc Delauw
rue R. Declercq 59 - 1150 Bruxelles Tél. : 02/762.41.70 Fax : 02/762.72.18

Maître de l'ouvrage - bouwheer
SITY 7 Investments
Av. J. César 10
1150 Bruxelles

chantier - werf
Transformation
Boulevard Louis Schmidt, 10
1040 Bruxelles

Permis de bâtir
PLANS 1
2
COMBLES
échelle / schaal : 2%




modifications - veranderingen :
.....
.....
.....
.....


SMI
11

REGULARISATION

Vu et approuvé le **24 NOV 1994** SOUS RESERVE (VOIR ACTE)
Par ordonnance : Pour le Bourgmestre, ONDER VOORBEHOUD (ZIE AKTE)
Le Secrétaire Communal, Par délégation,
Christian DEBATY Michel VANDENBUSSCHE
Echevin de l'Urbanisme
et de l'Environnement

LOGEMENTS EXISTANTS

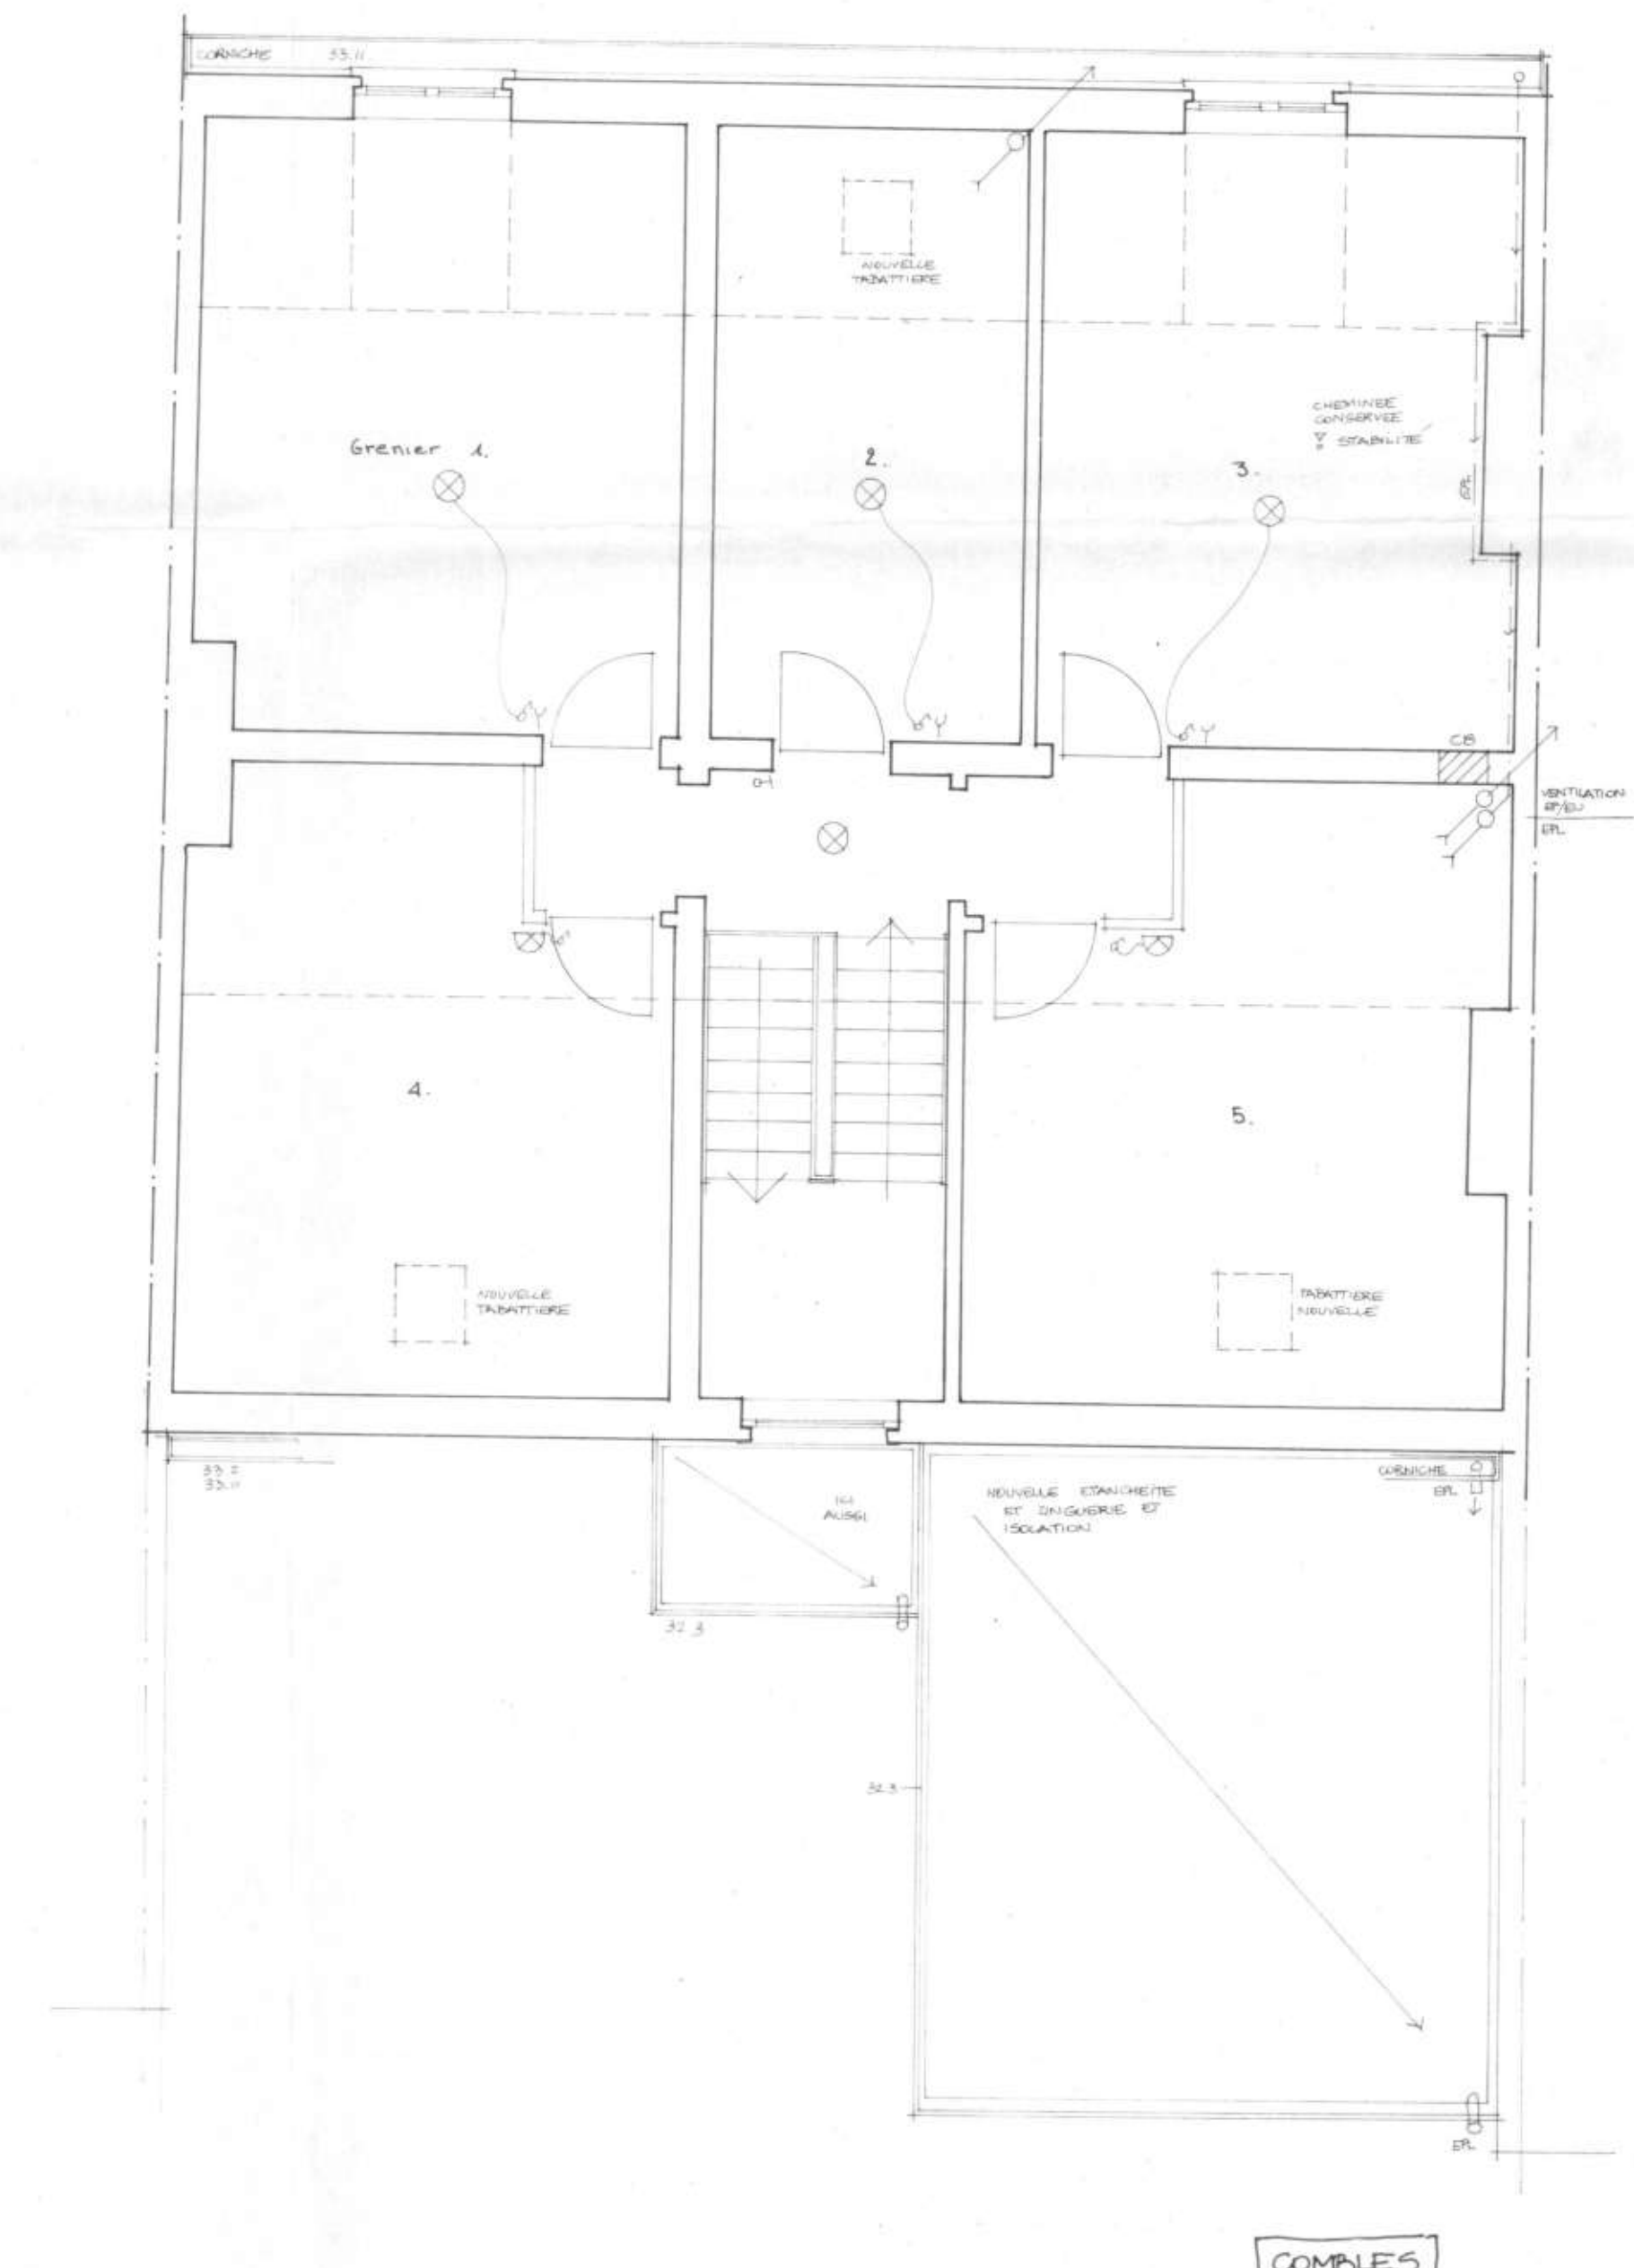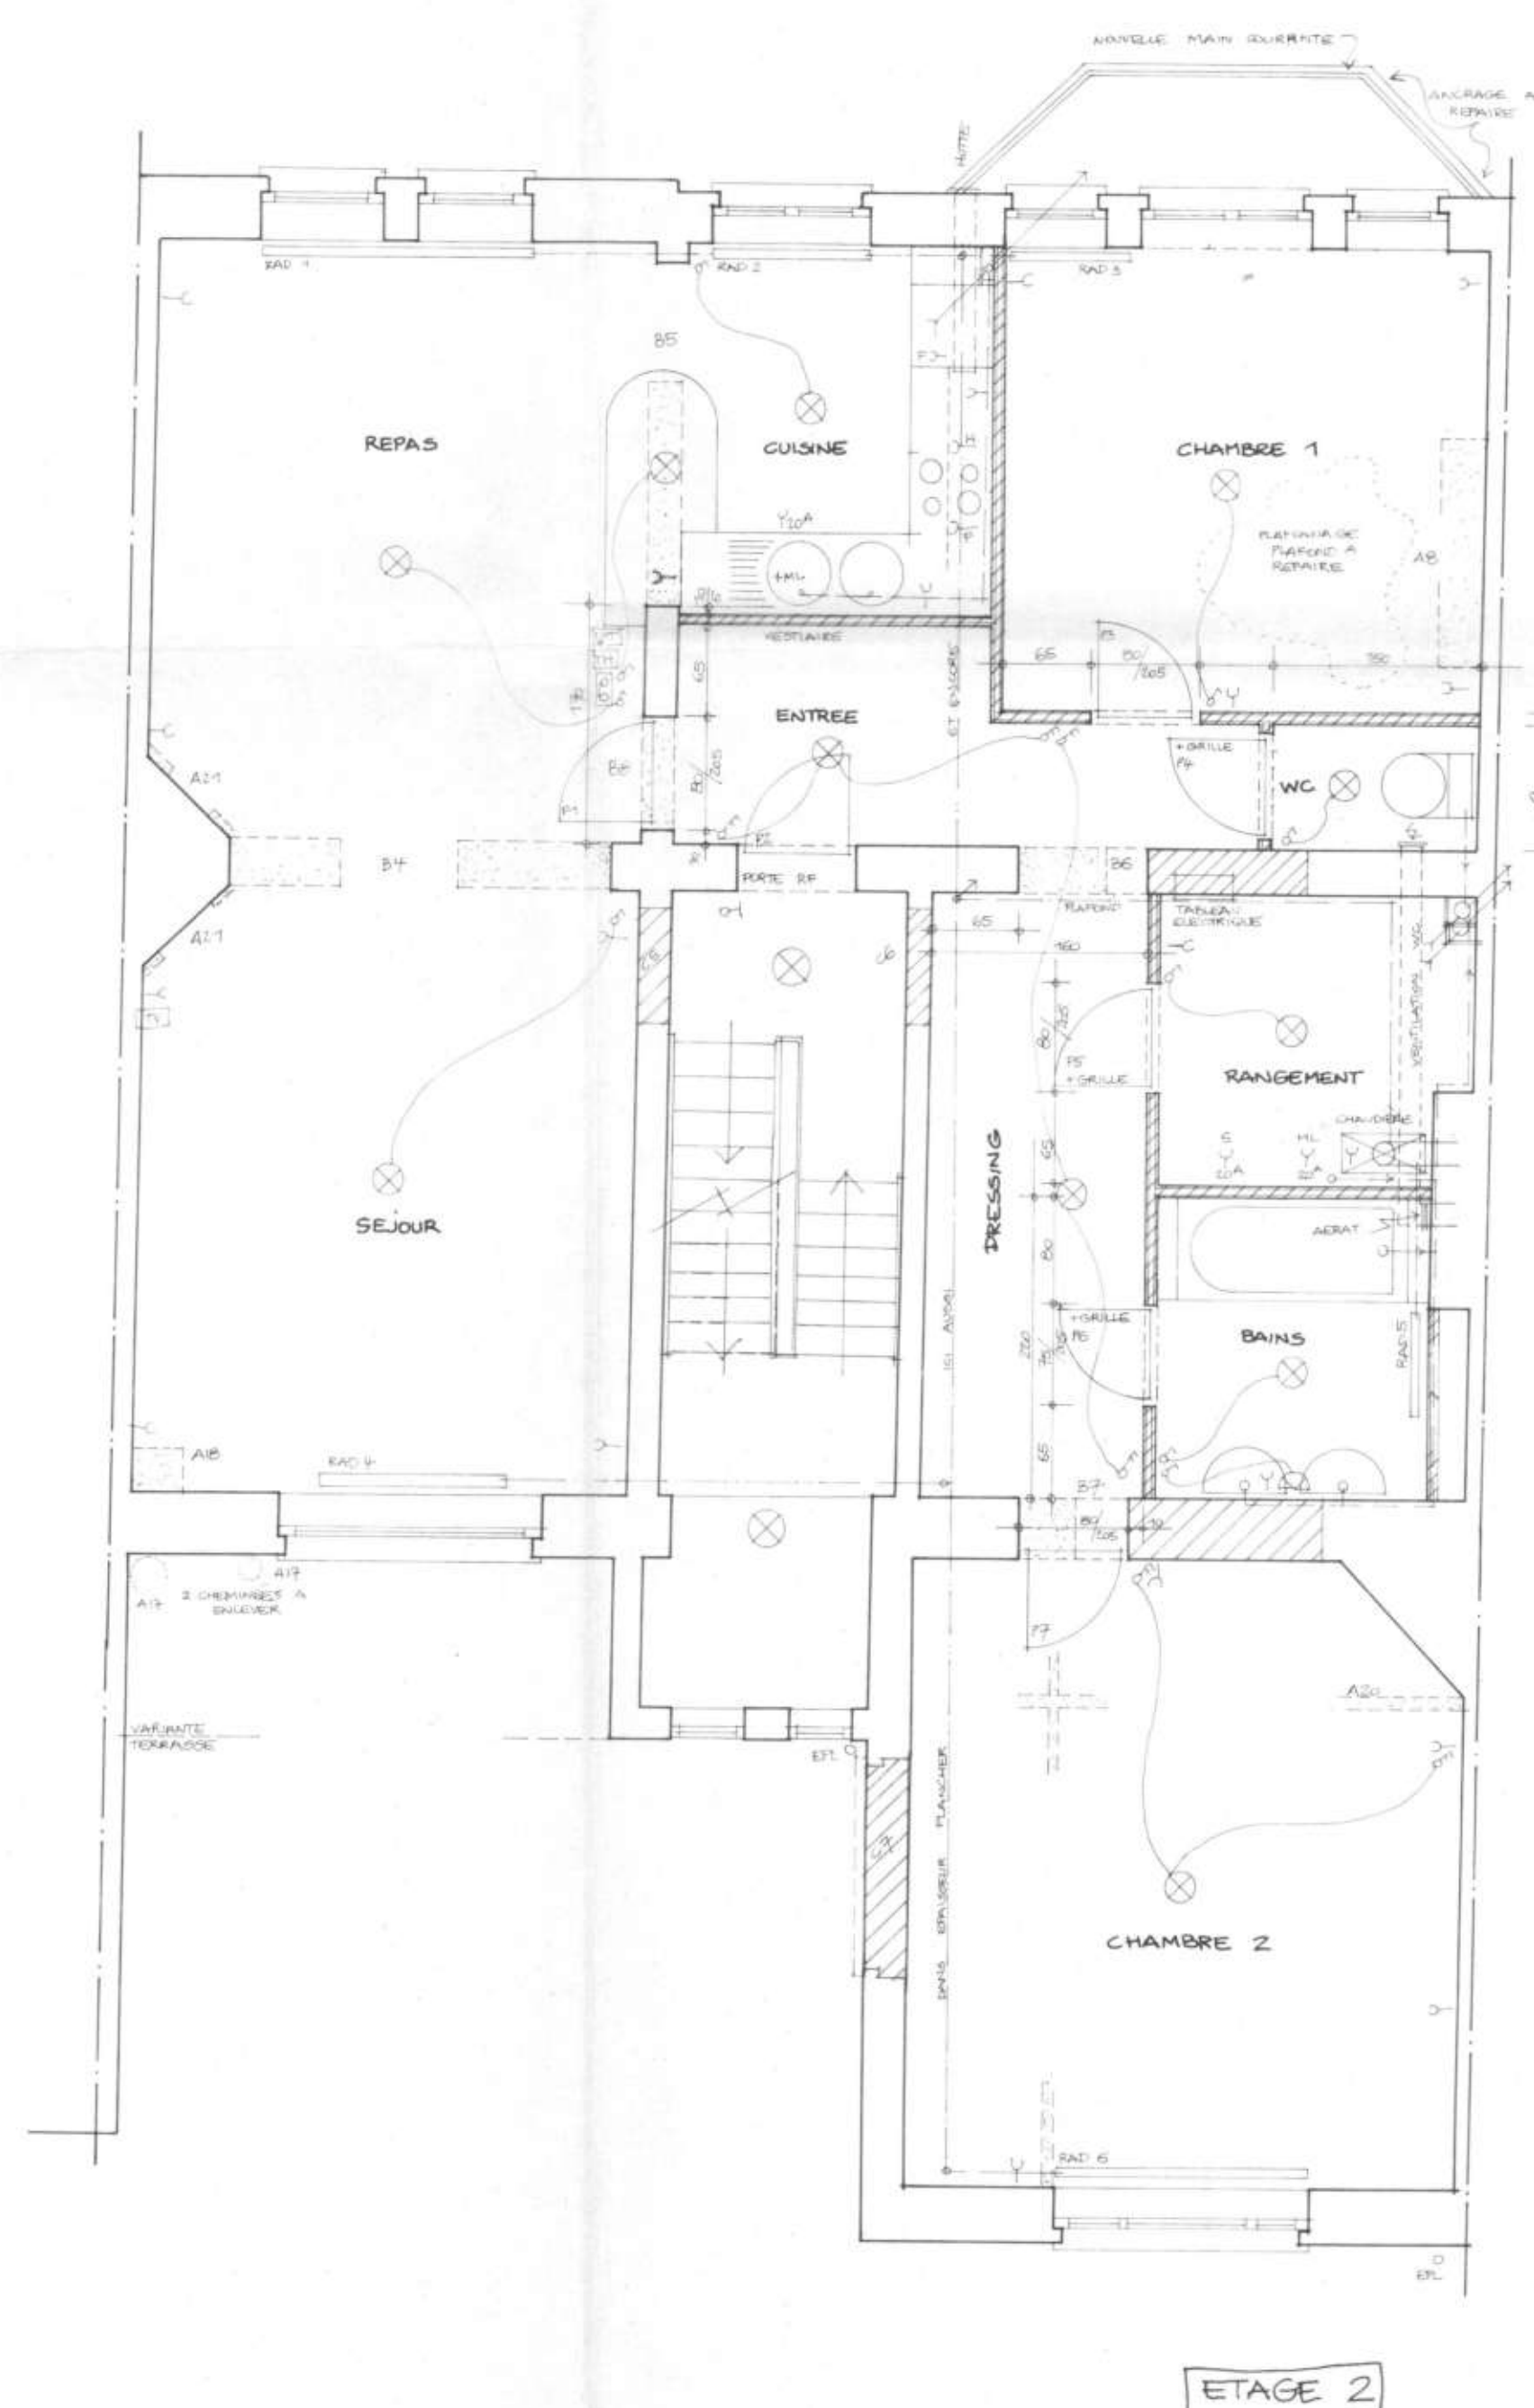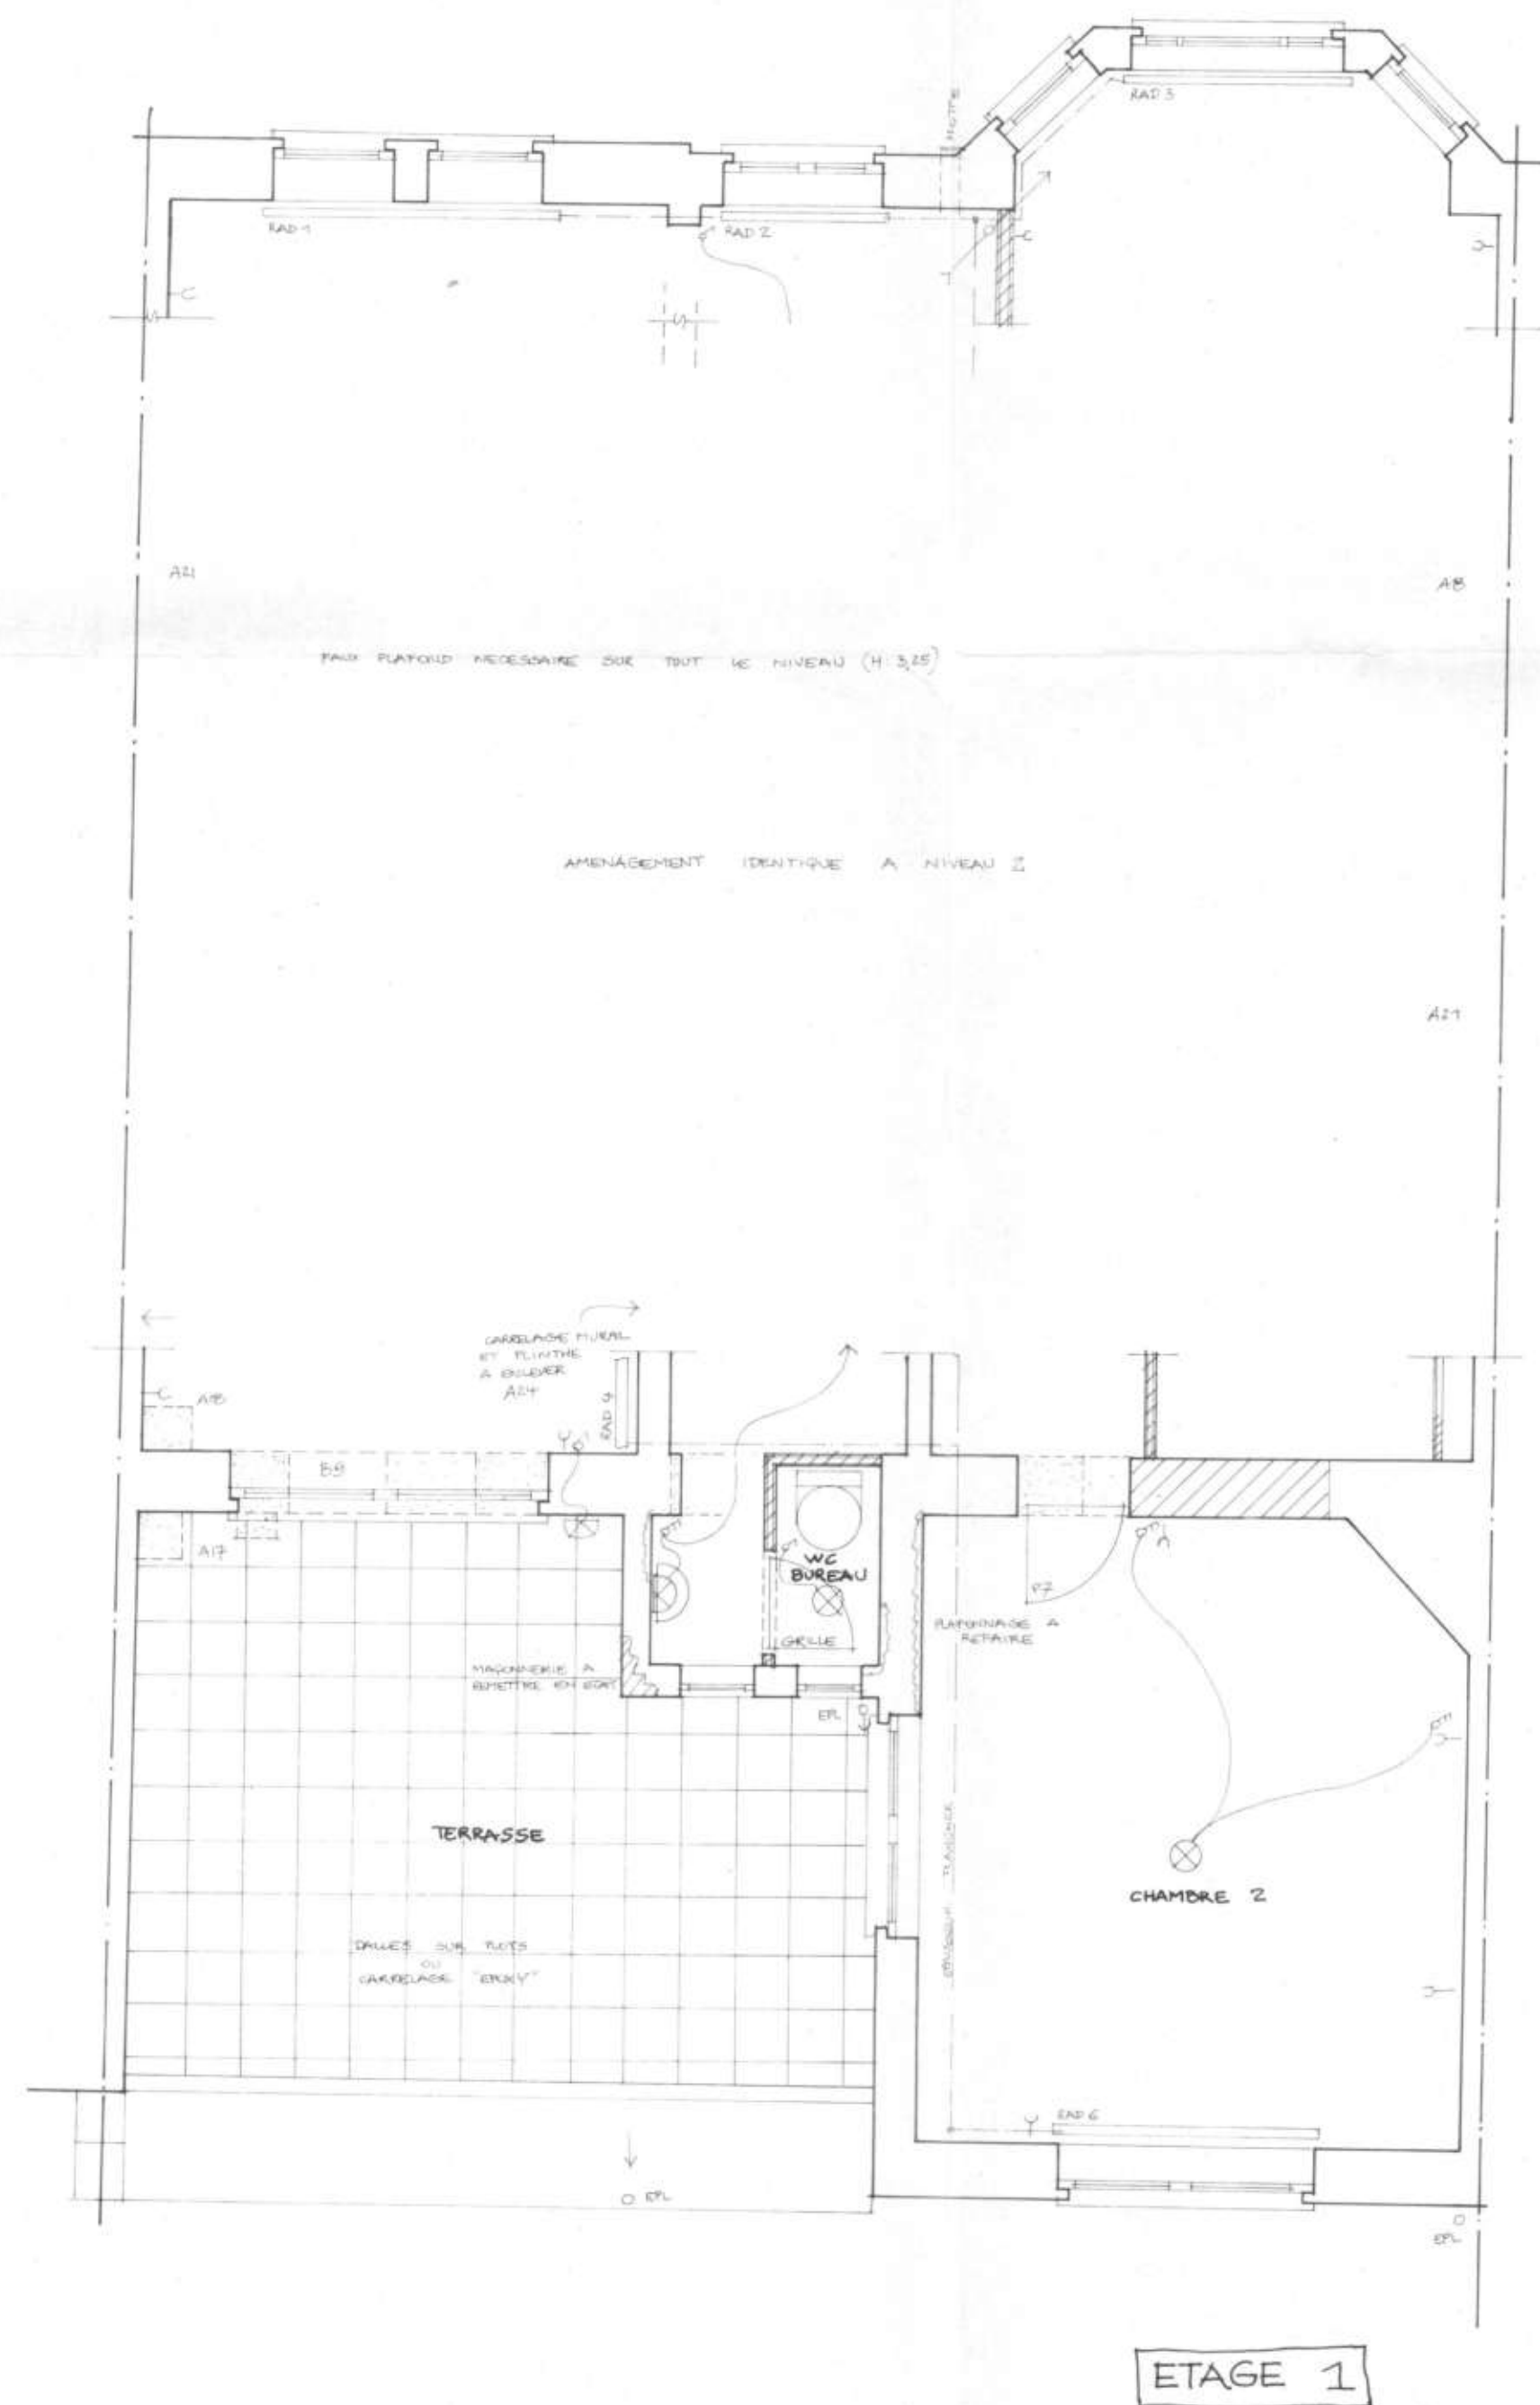

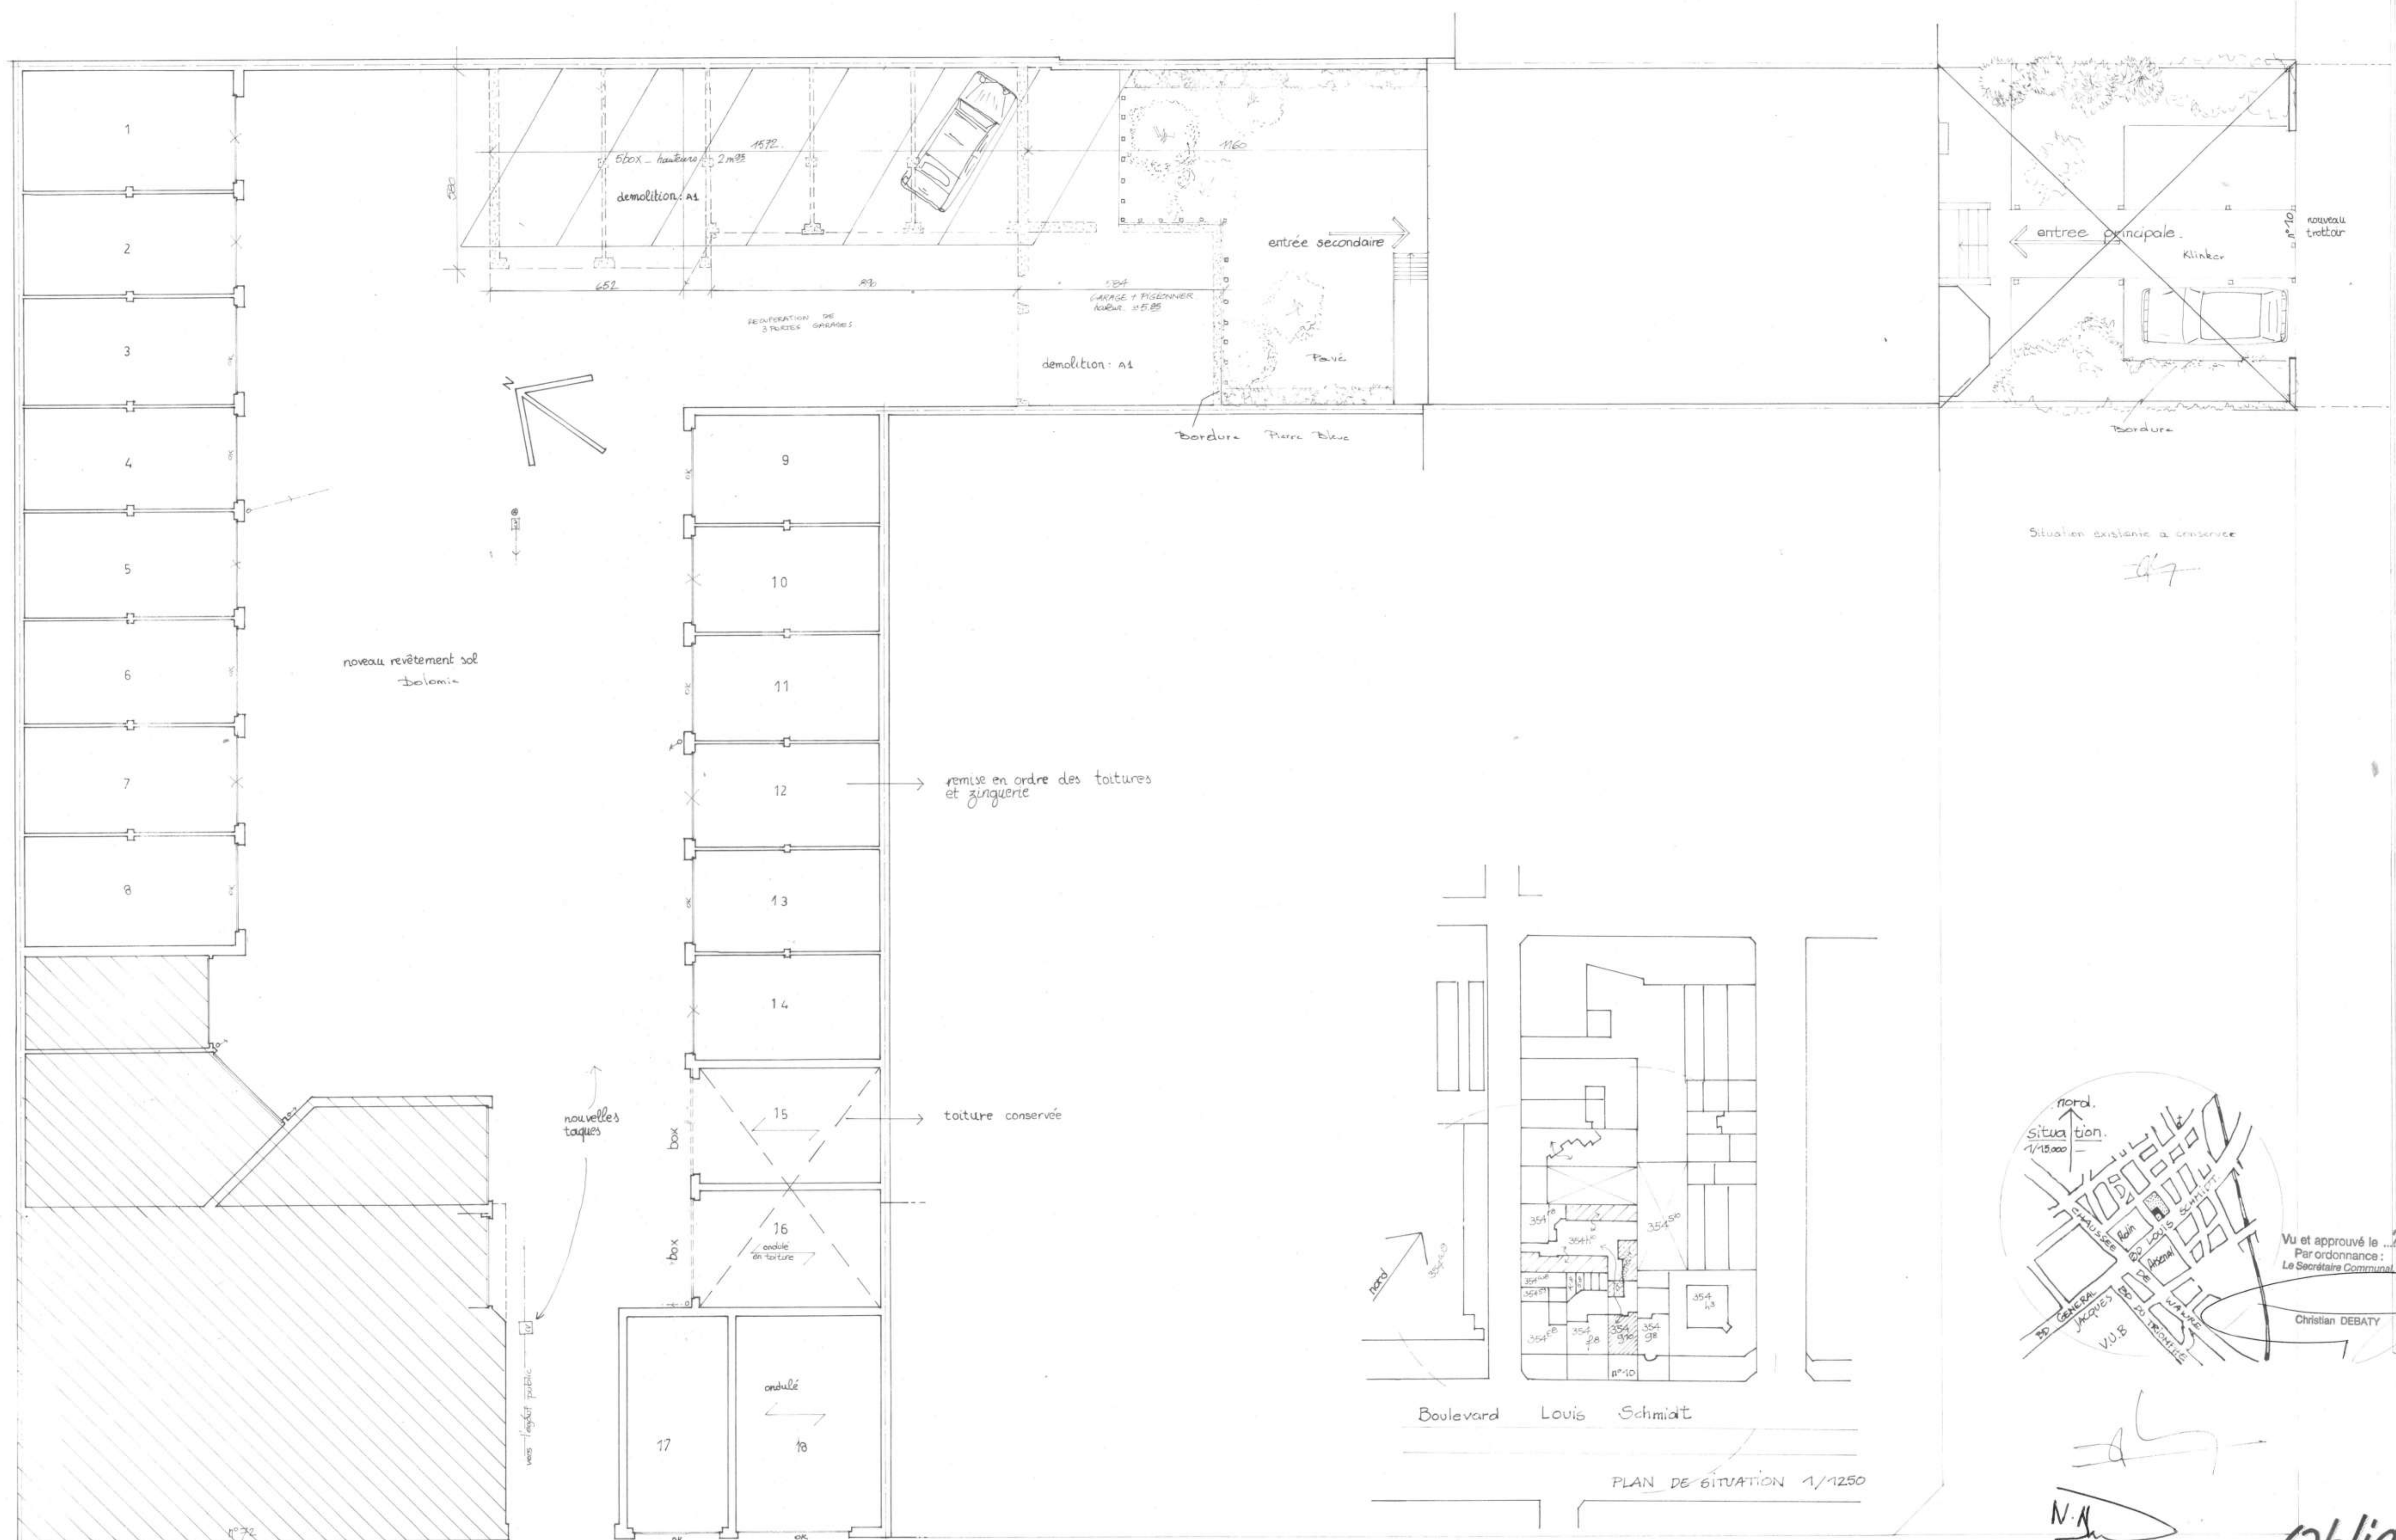

Schmidt
Louis
boulevard



Vu et approuvé le 21 NOV 1994
Par ordonnance: Pour le Bourgmestre
Le Secrétaire Communal
Christian DEBATY
Michel VANDENBUSSCHE
Echevin de l'Urbanisme
et de l'Environnement

N.N.
A7

Oblique REGULARISATION

BUREAU D'ARCHITECTURE ET D'URBANISME

Architecte: Marc Delauw
rue R. Declercq 59 - 1150 Bruxelles

Tél.: 02/762.41.70 Fax: 02/762.72.18

maître de l'ouvrage - bouwheer
CITY 7 Investments
AV J. CESAR 11
1150 Bruxelles

chantier - werf
Transformation
Boulevard Louis Schmidt, 10
1040 Bruxelles

Permis de
bâti
GARAGES
échelle / schaal: 2%

modifications - veranderingen:

SMI
12

Archi
rue B. J

Architecte: Marc Delauw
rue R. Declercq 59 - 1150 Bruxelles Tél. : 02/762.41.70 Fax : 02/762.72.18

N. N. N.

Permis de bâtir

FAÇADES / GUPÉ




échelle / schaal : 2%

SMI
13


Vu et approuvé le 24 NOV. 1994 SOUS RÉSERVE (NOIR ACTE)
Par ordonnance: Pour le Bourgmestre, ONDER VOORBEHOUD (ZIE AKTE)
Le Secrétaire Communal, Par délégation,

Christian DEBATY

Michiel VANDENBUSSCH
Echevin de l'Urbanisme
et de l'Environnement

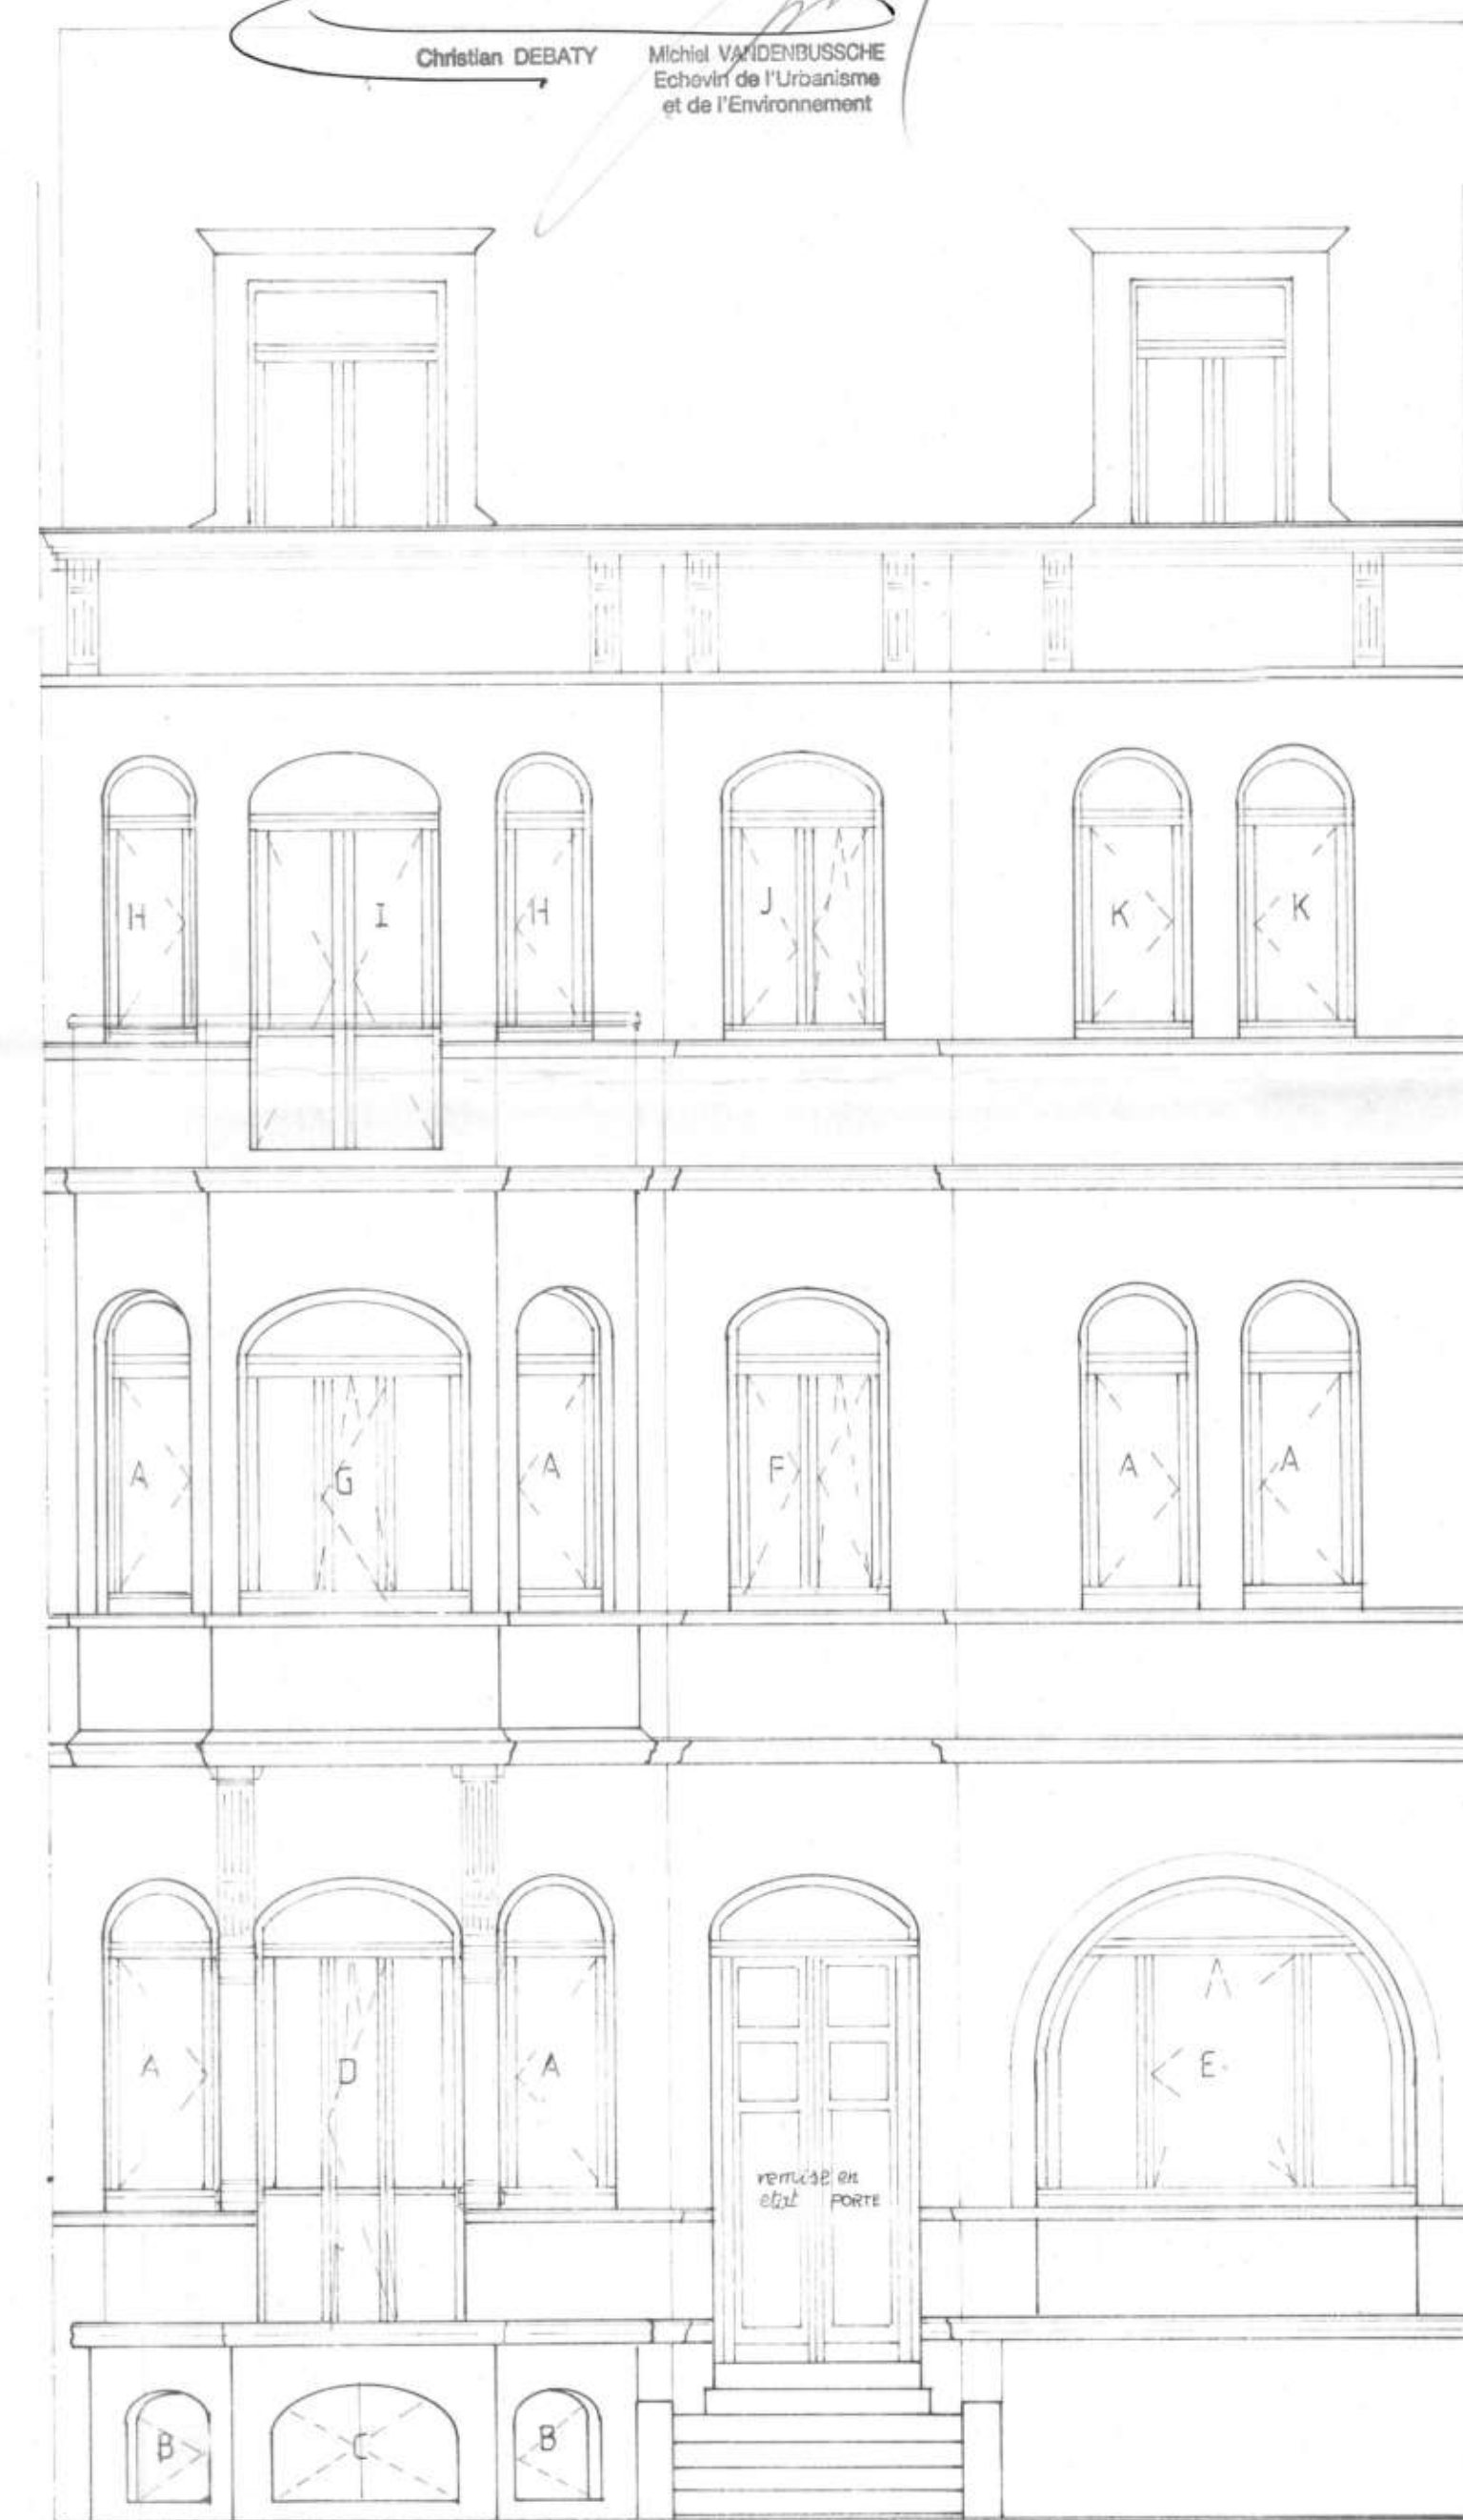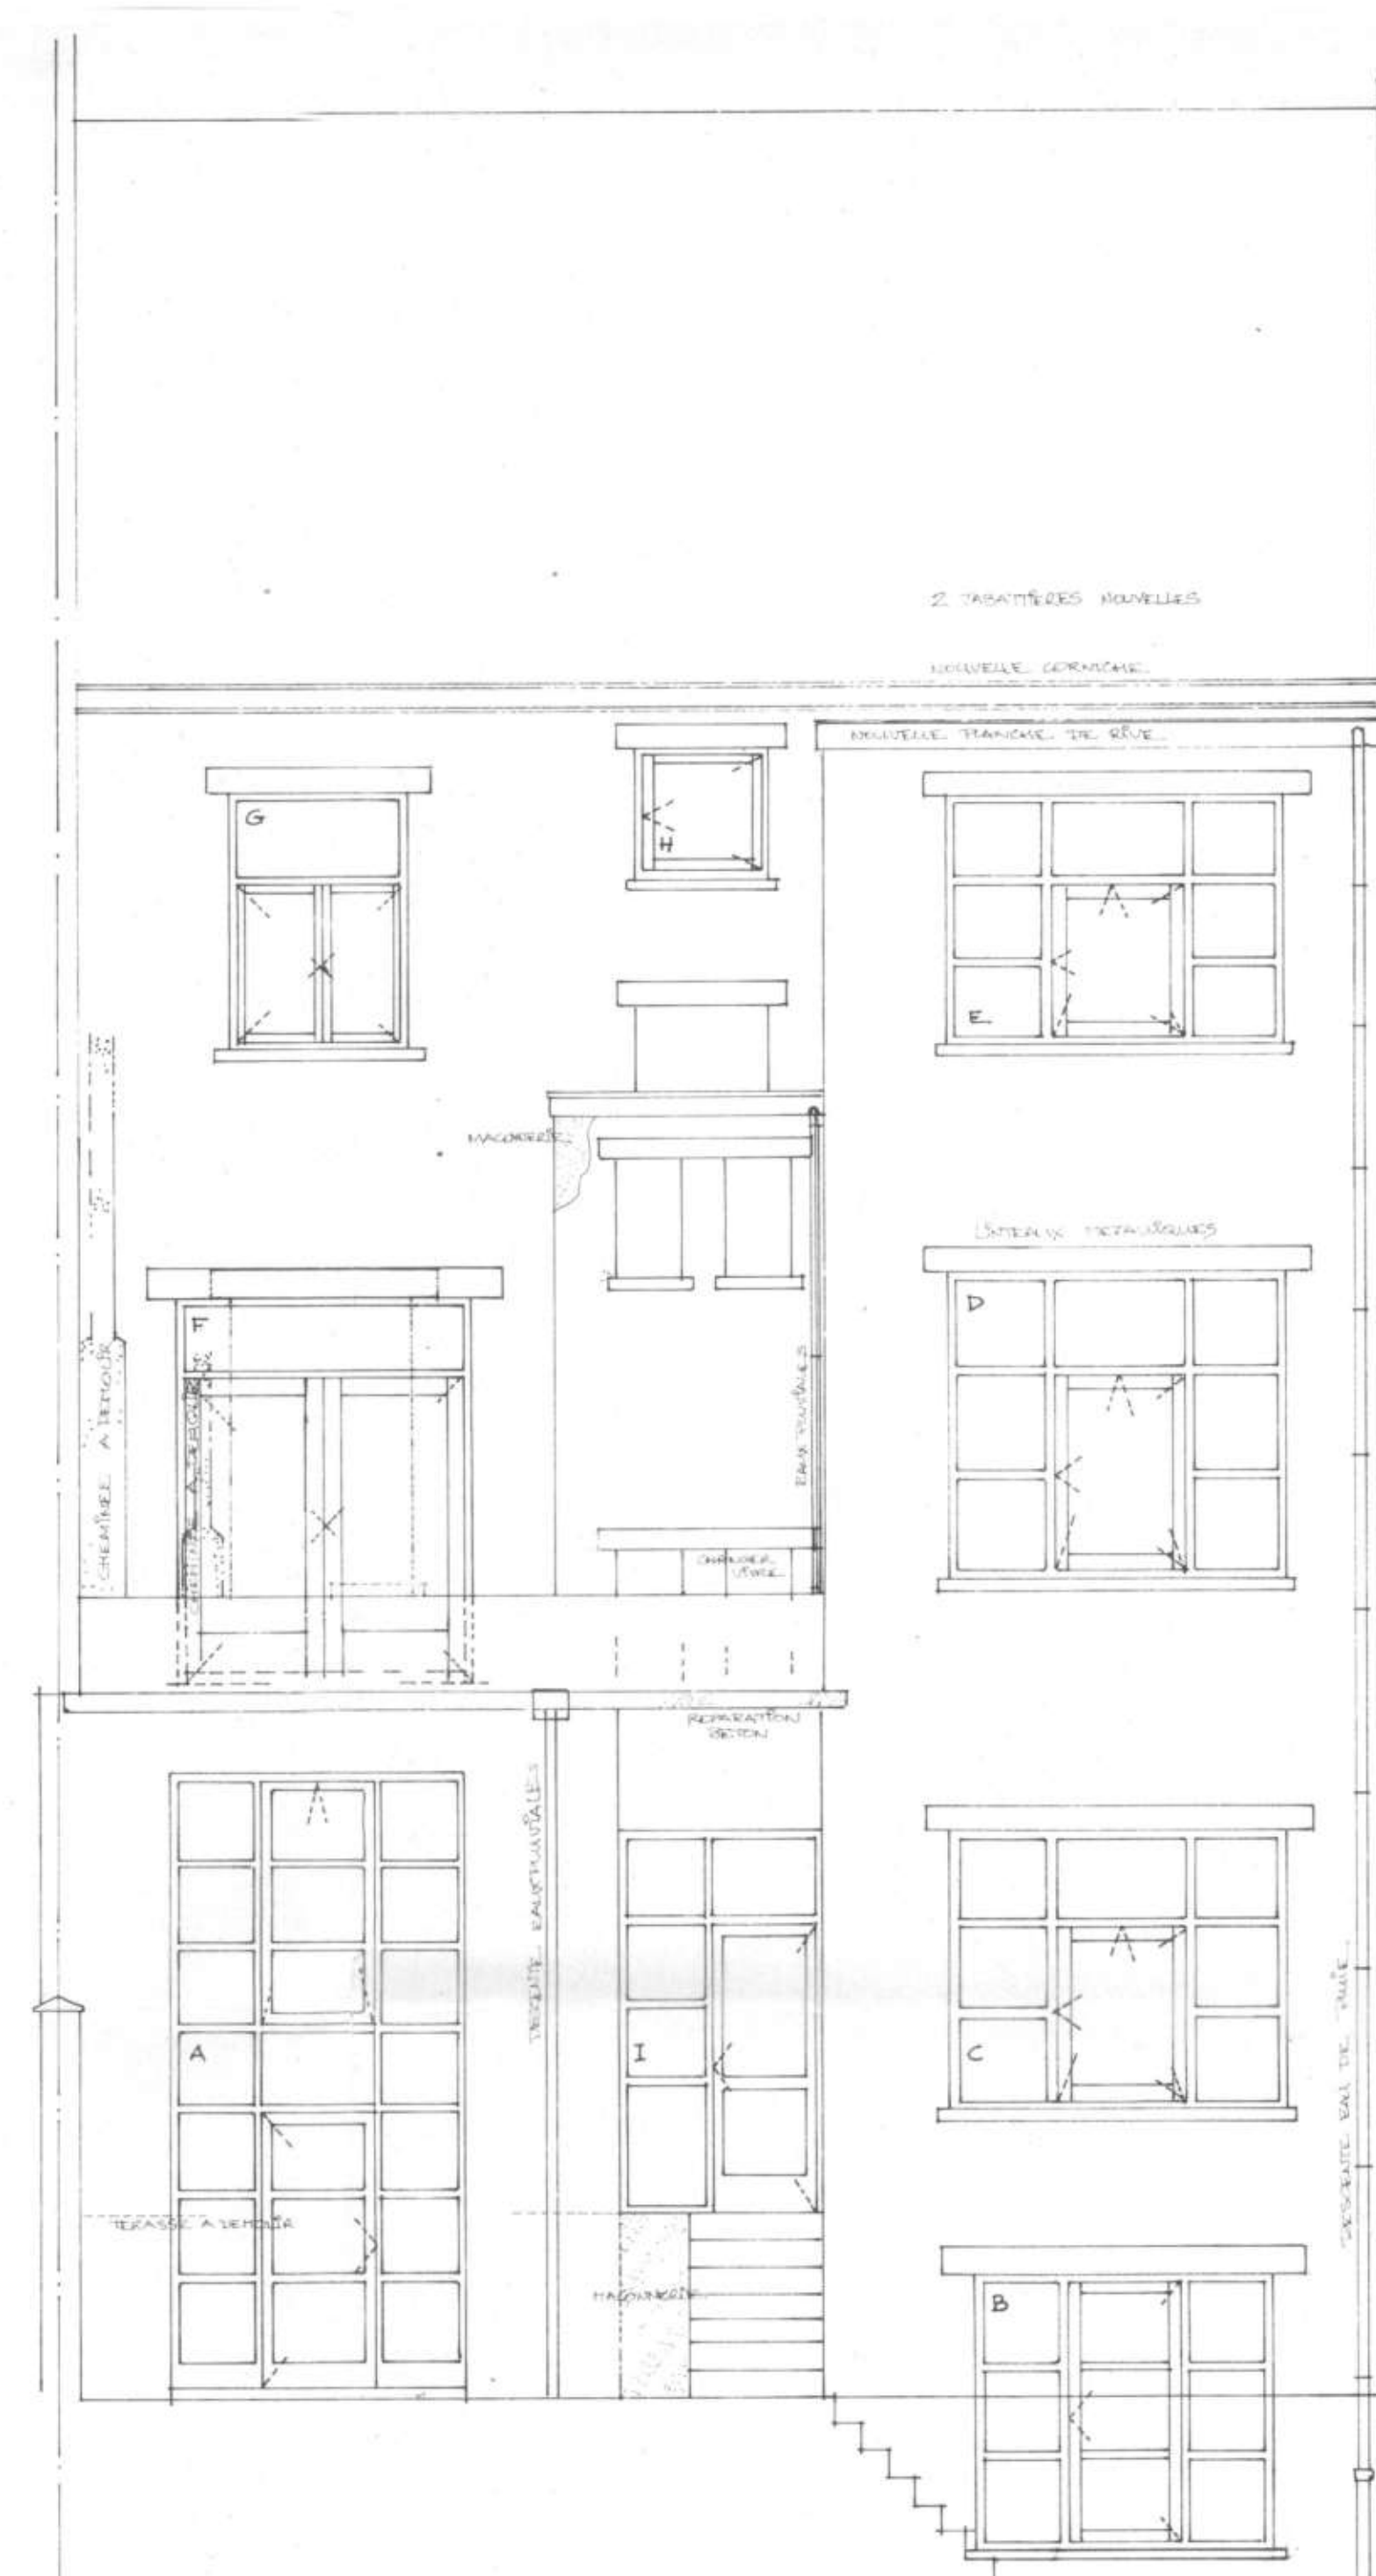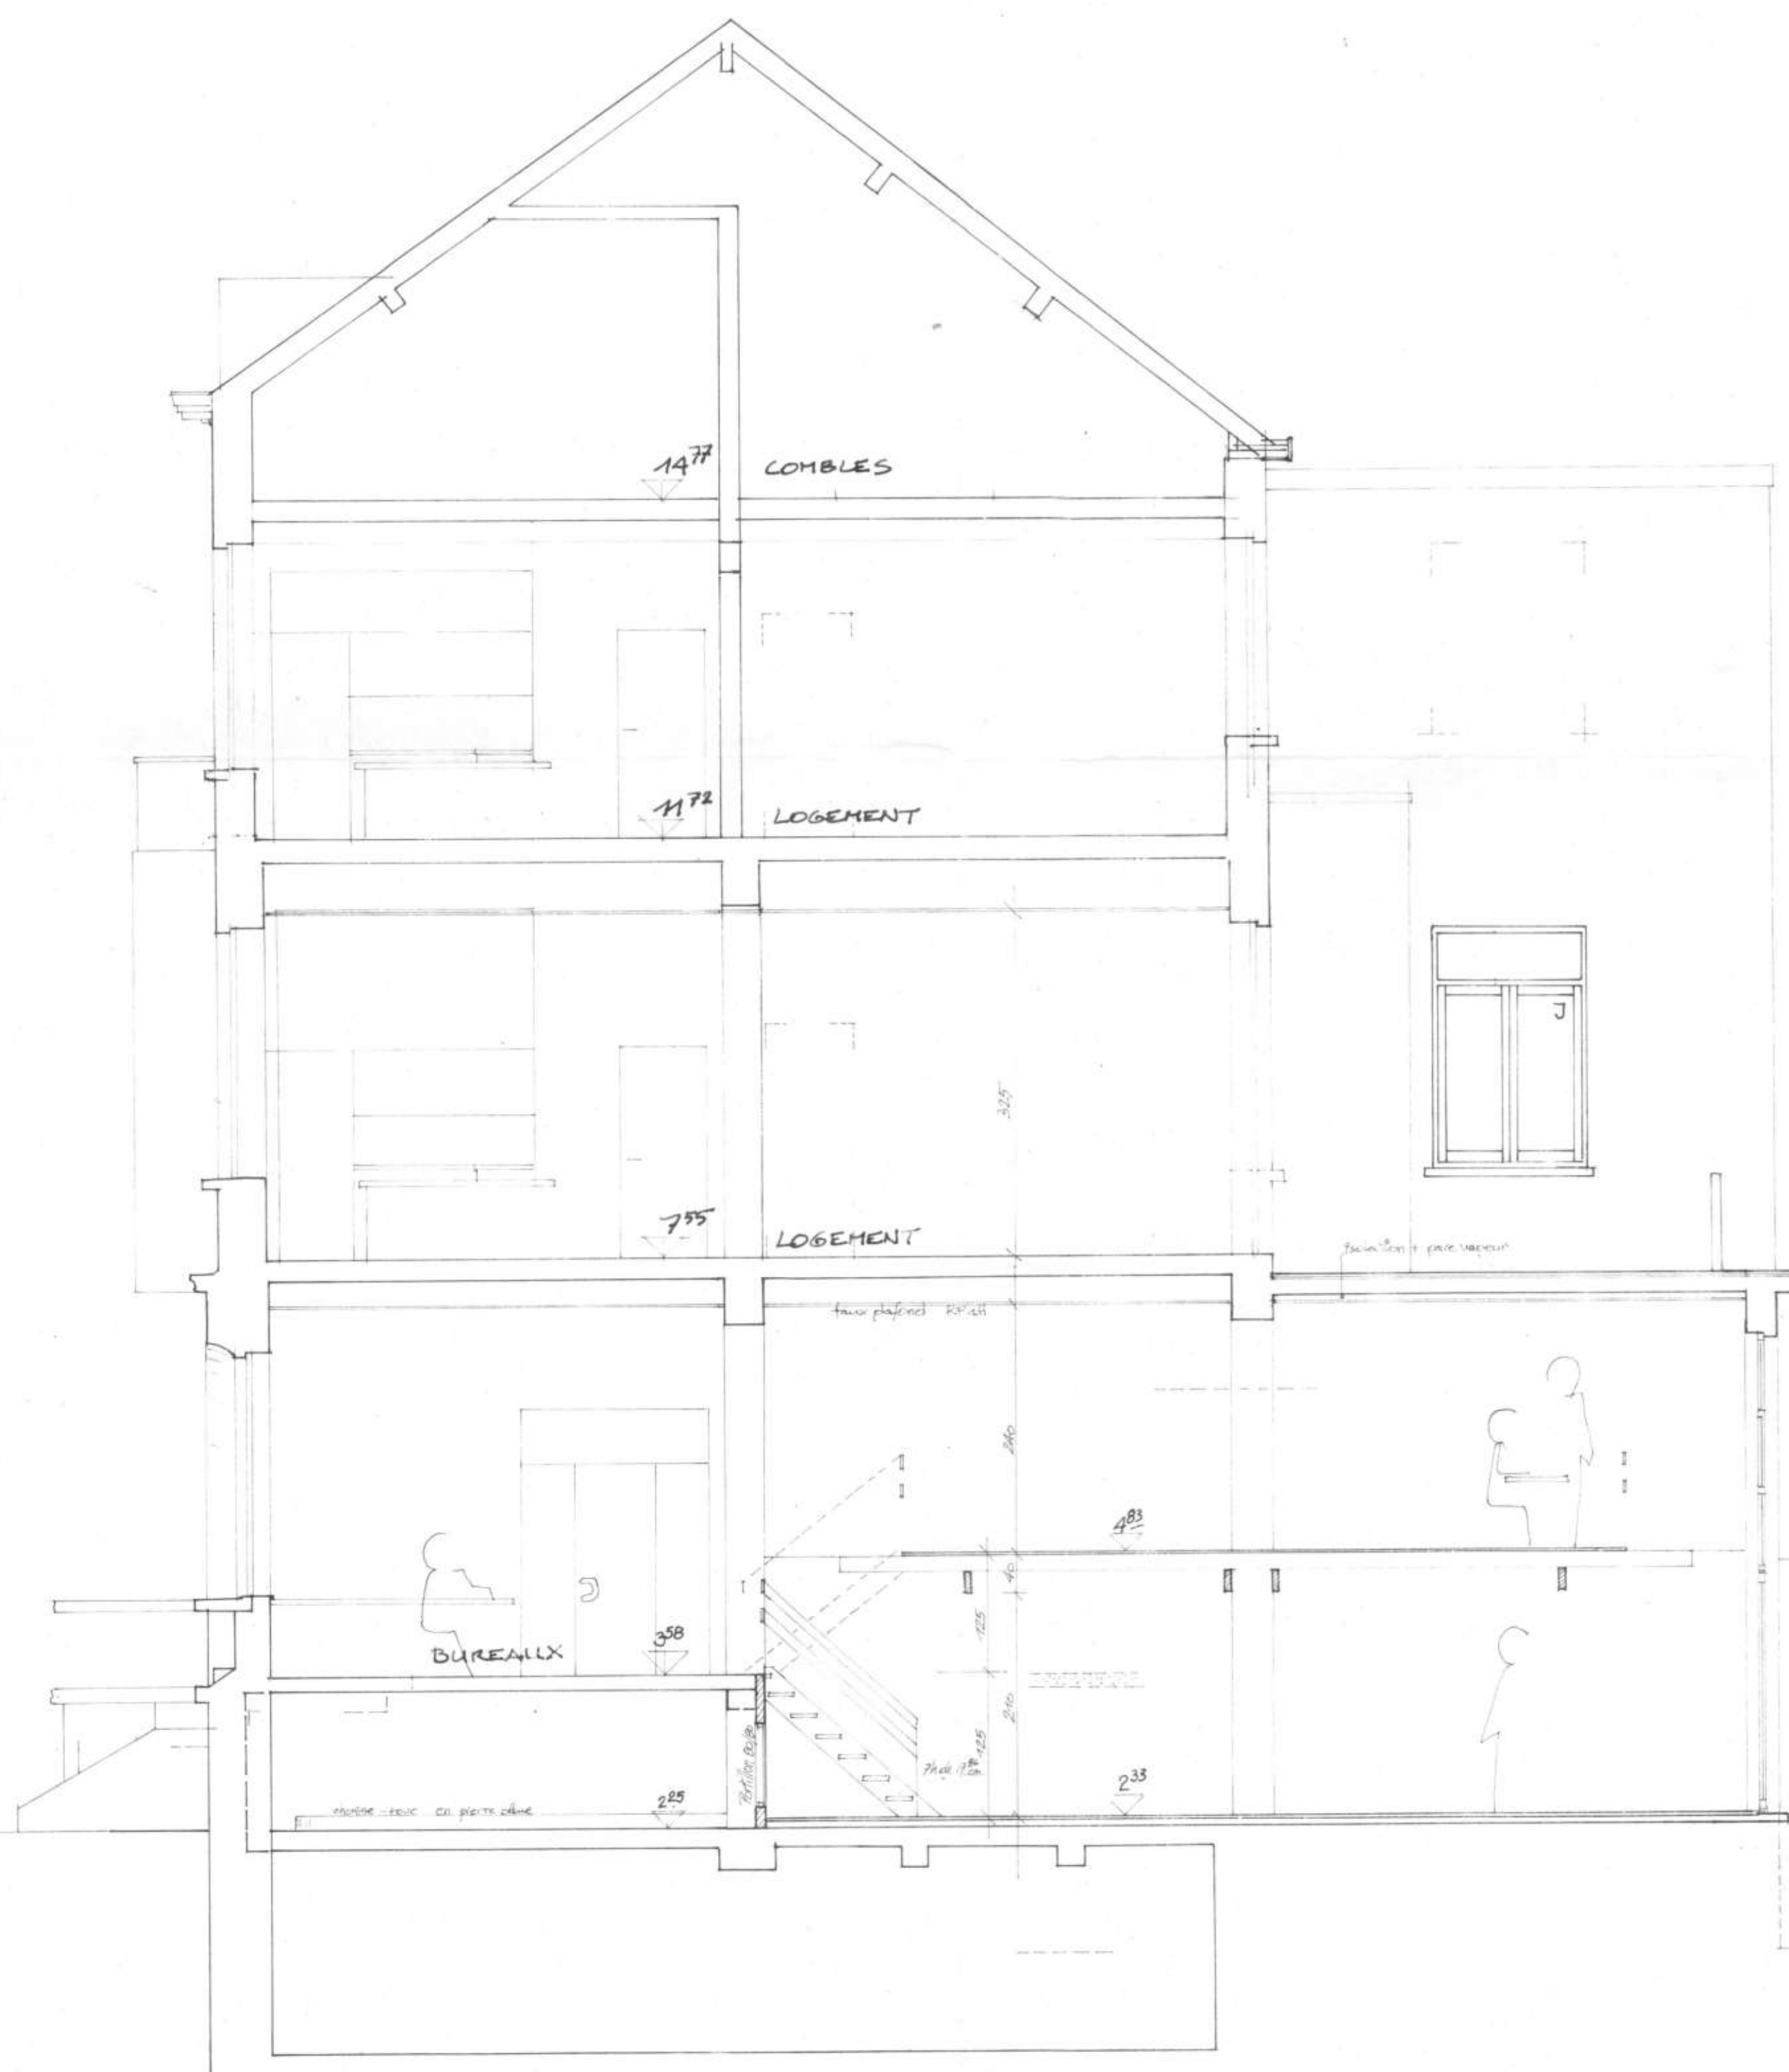


DIVISIONS CHASSIS IDENTIQUES
 - ENCE EXISTANTES.





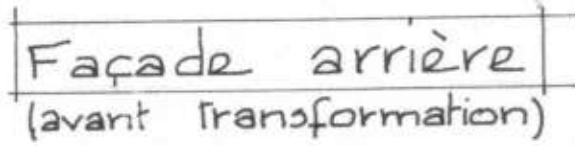


N. A. [Signature]

 Oblique	
BUREAU D'ARCHITECTURE ET D'URBANISME	
Architecte: Marc Delaunay rue R. Declercq 59 - 1150 Bruxelles	Tél : 02/762.41.70 Fax : 02/762.72.18
maître de l'ouvrage - bouwheer CITY 7 Investments Av. J. Goslar, 14, 1150 Bruxelles	chantier - werf Transformation Boulevard Louis Schmidt, 10 1040 Bruxelles
Permis de bâtir	modifications - veranderingen : 10-8-93
échelle / schaal : 2%	


REGULARISATION

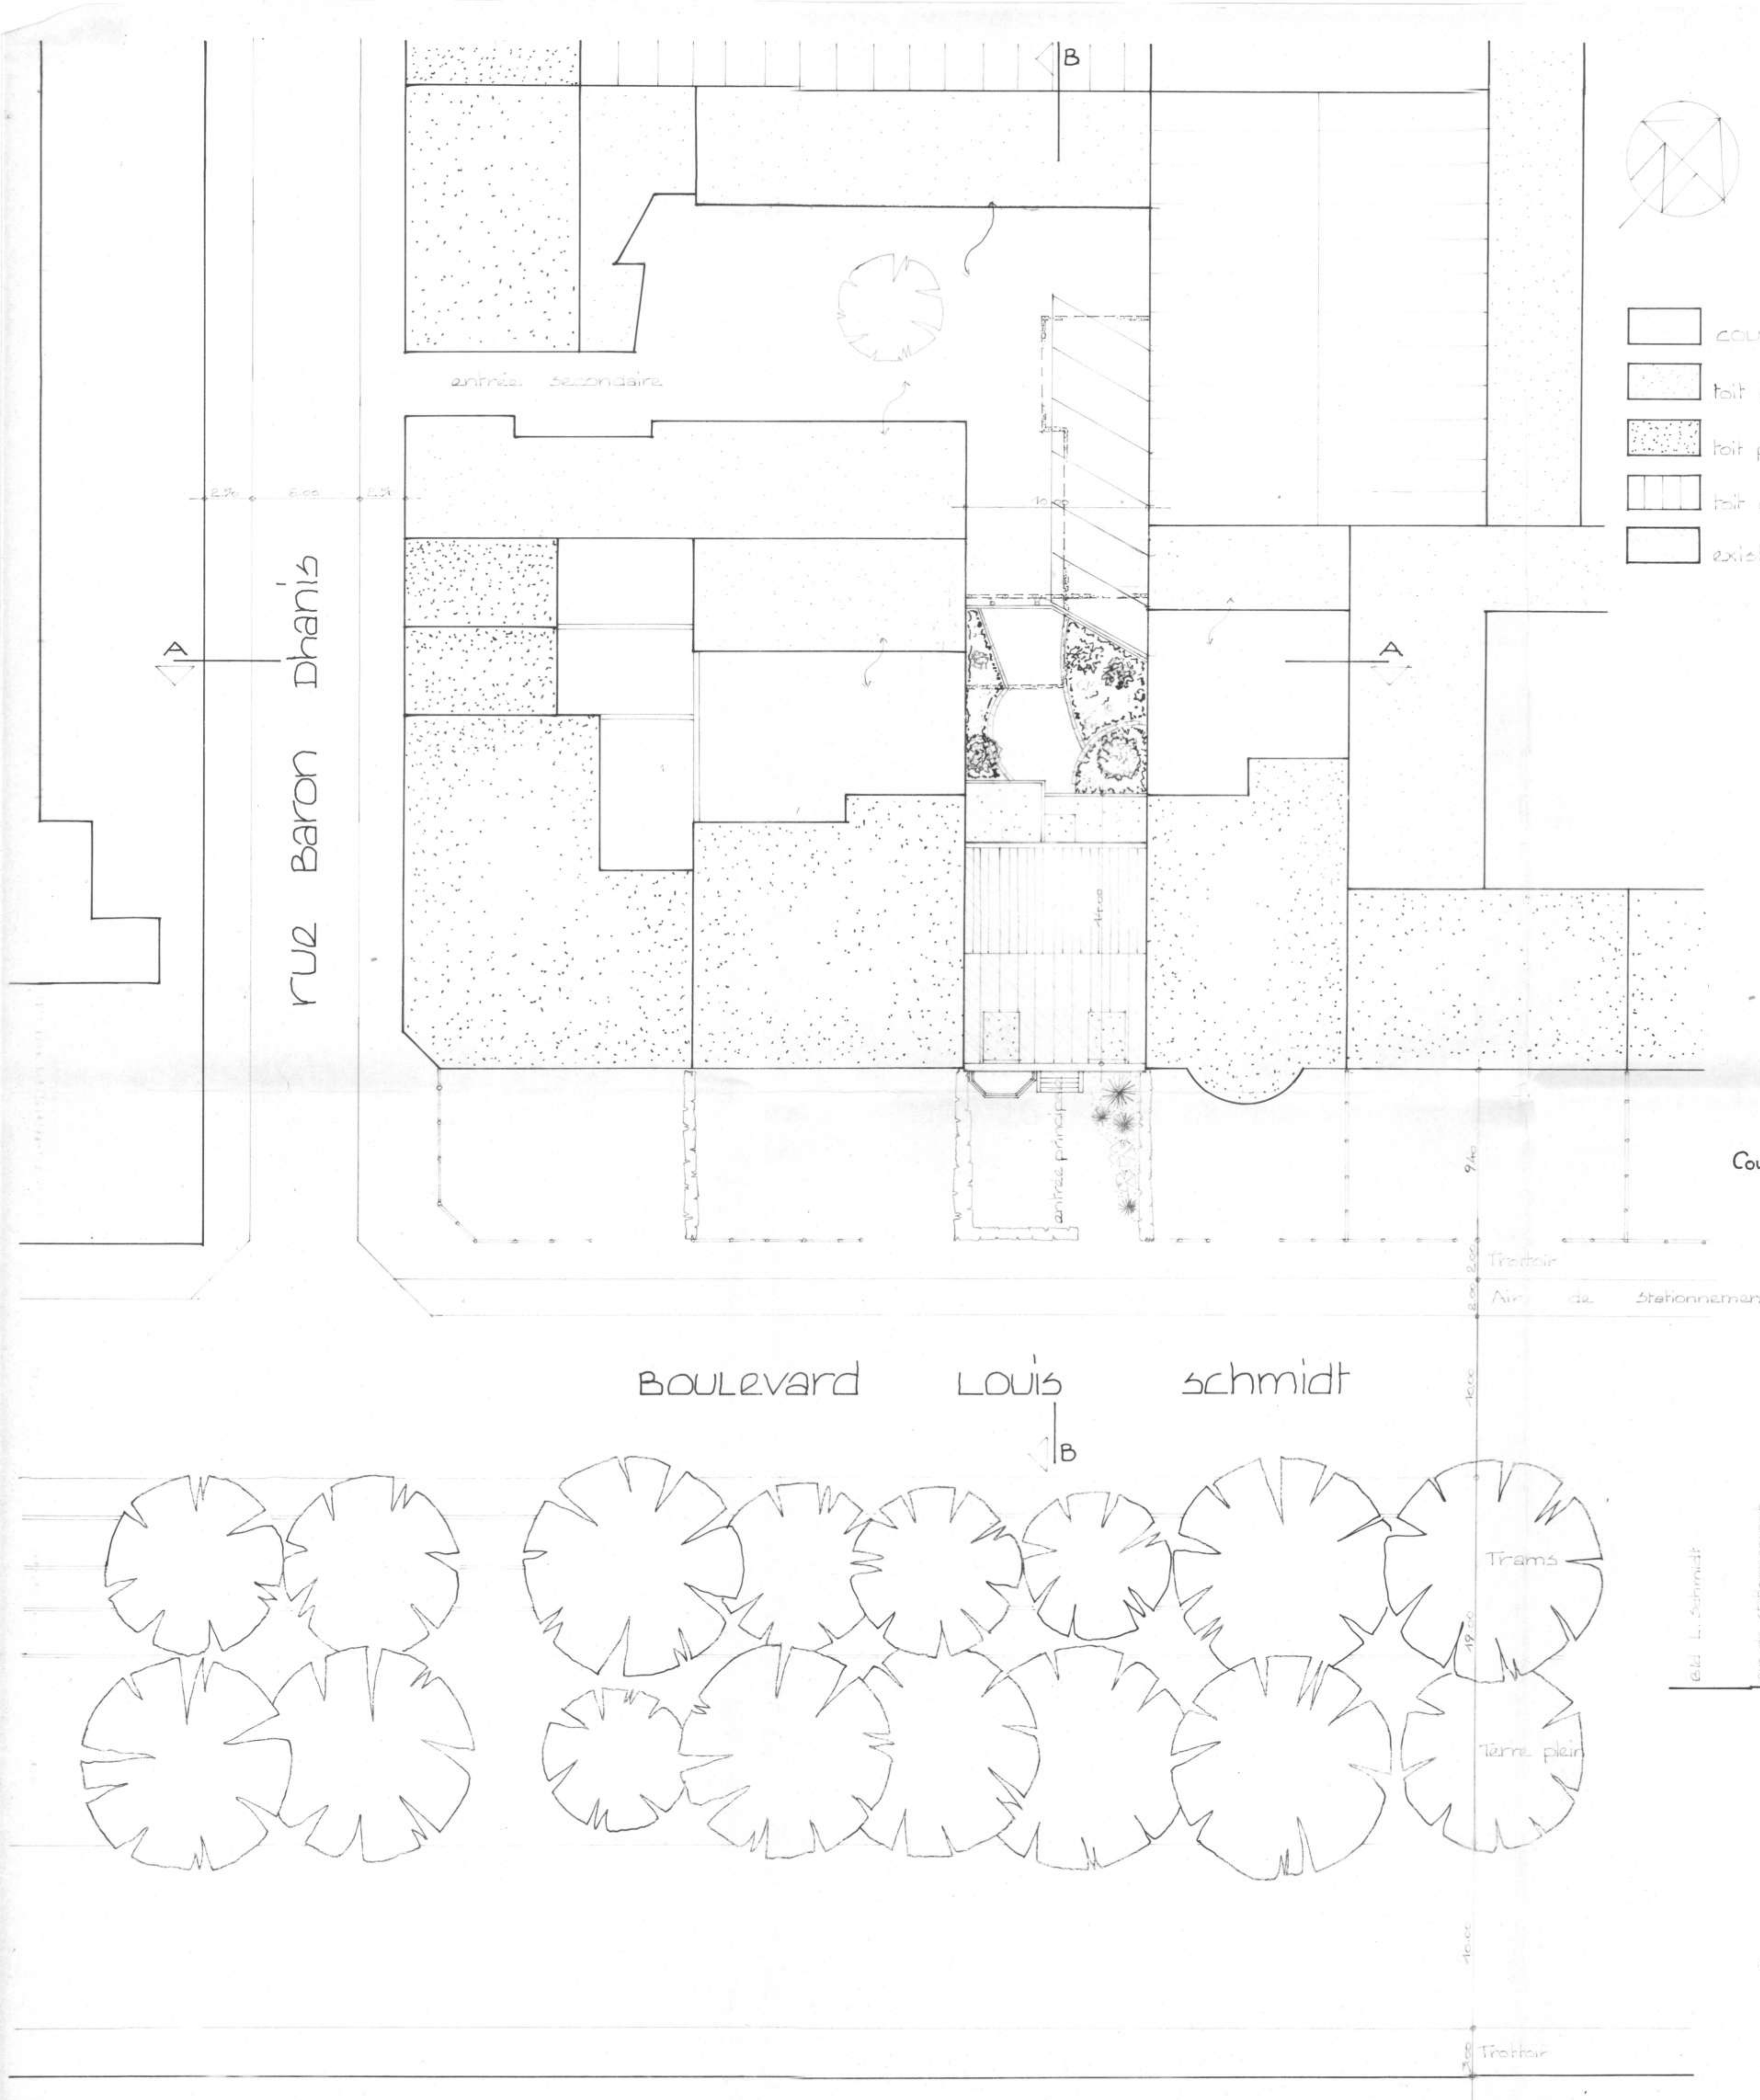

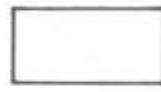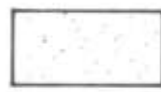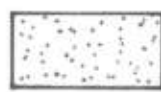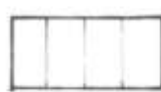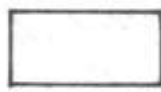
-  cours
-  toit plat rez
-  toit plat fraise
-  toit en pente
-  existant



Coupe A

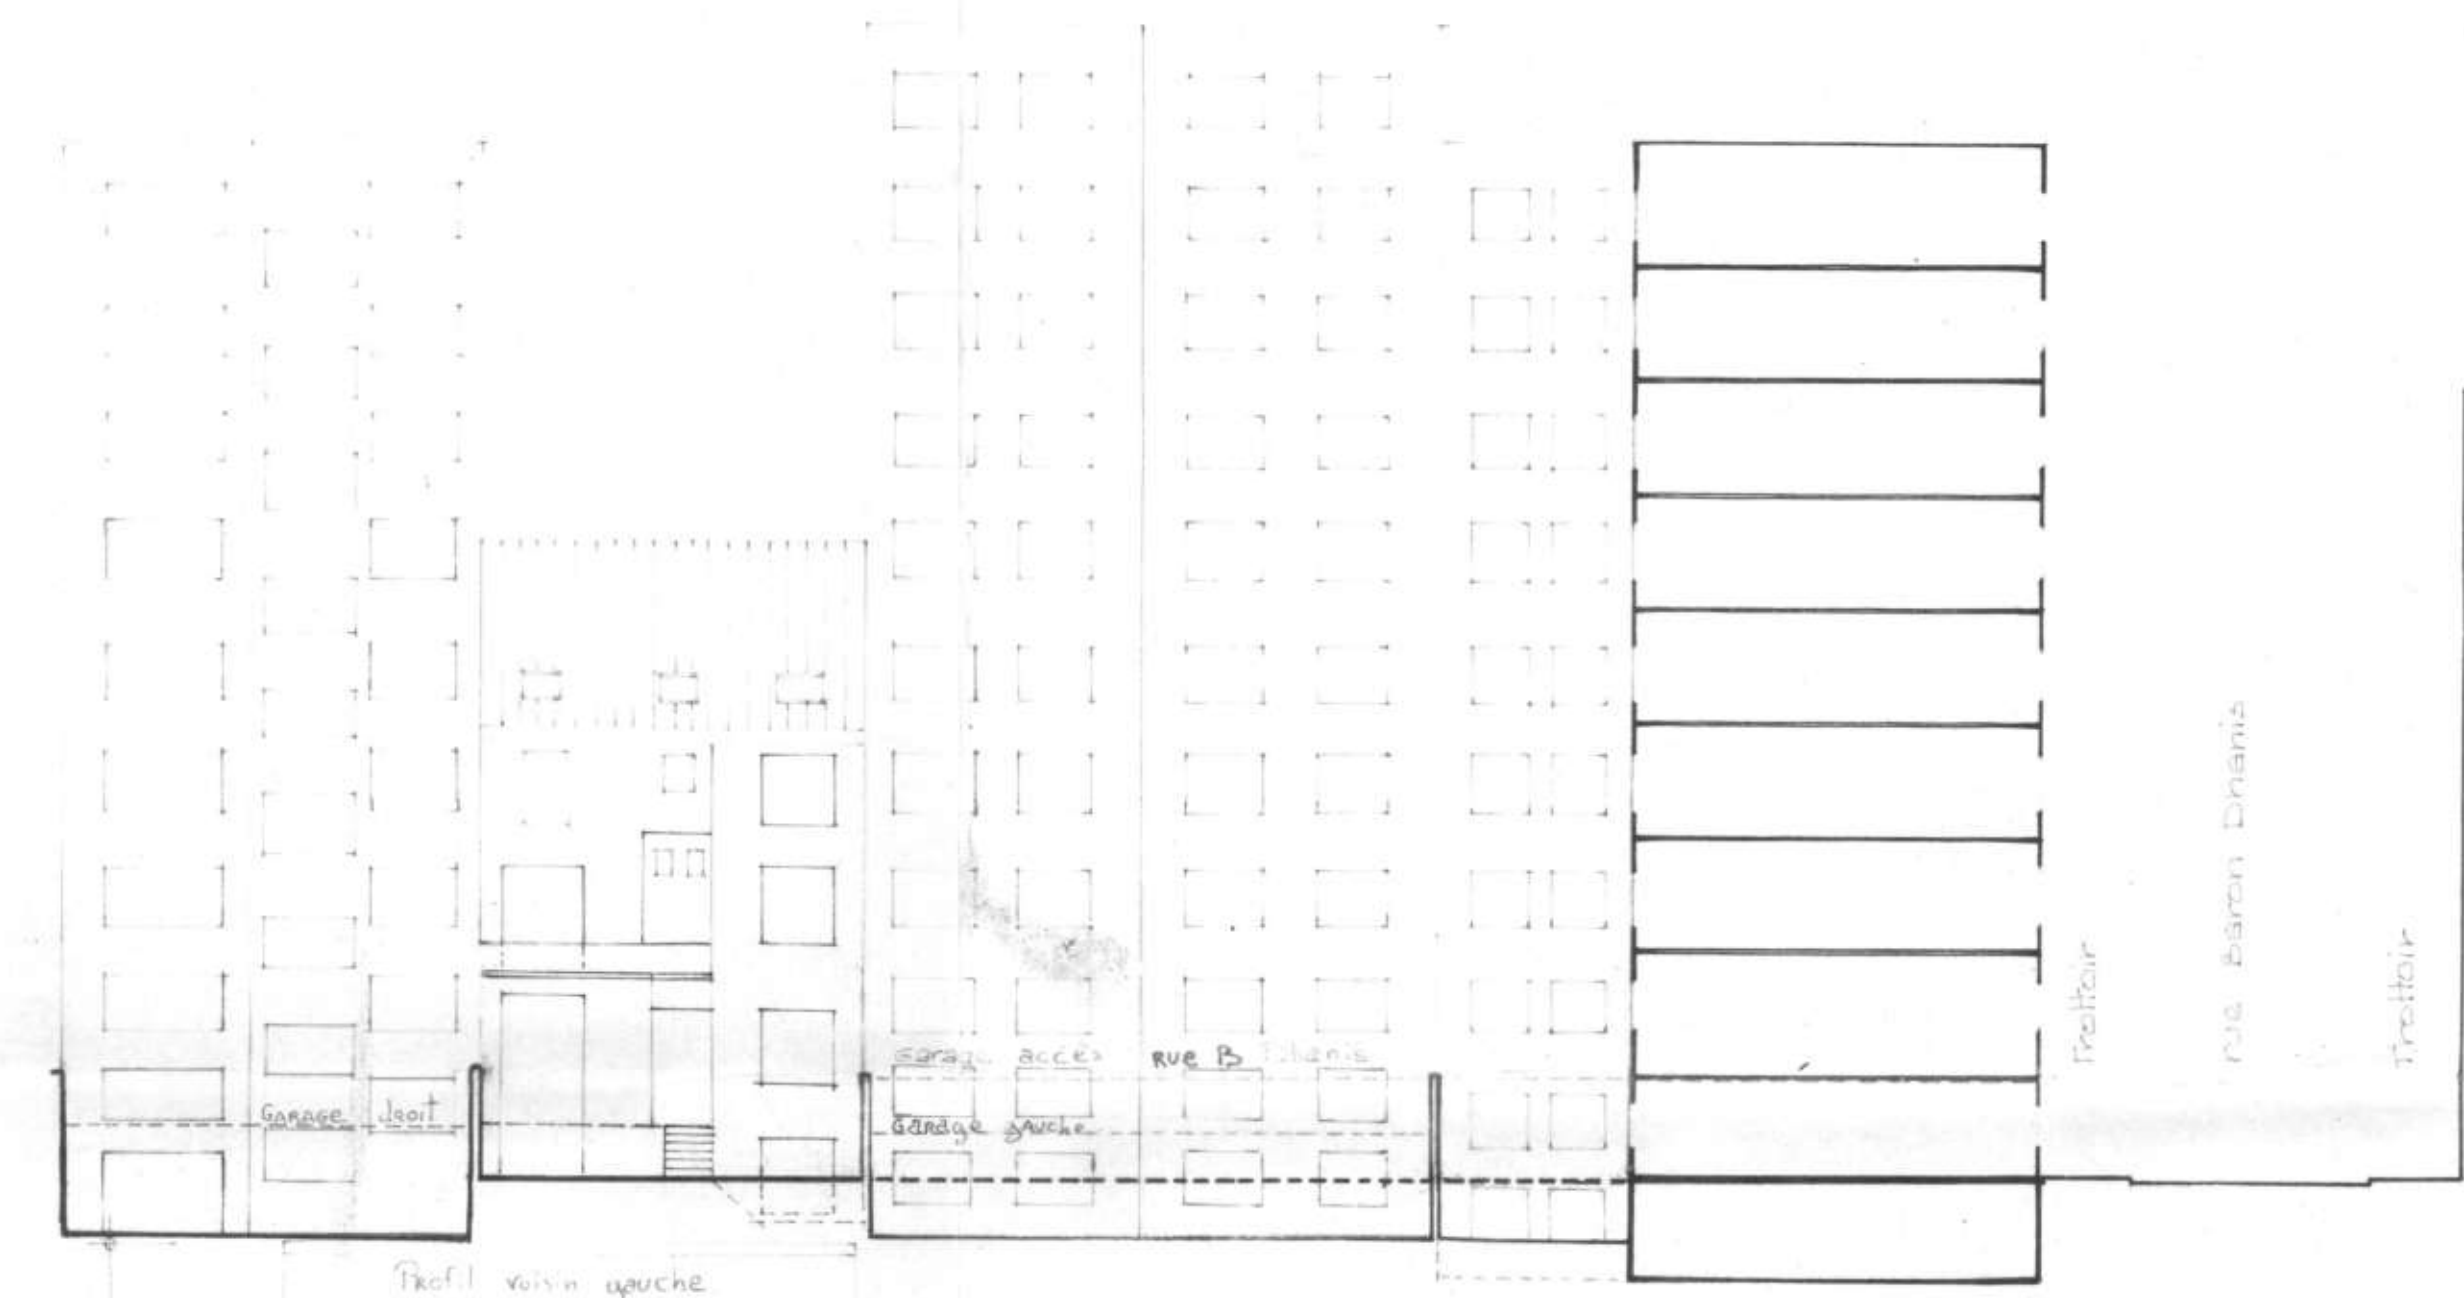

Coupe B

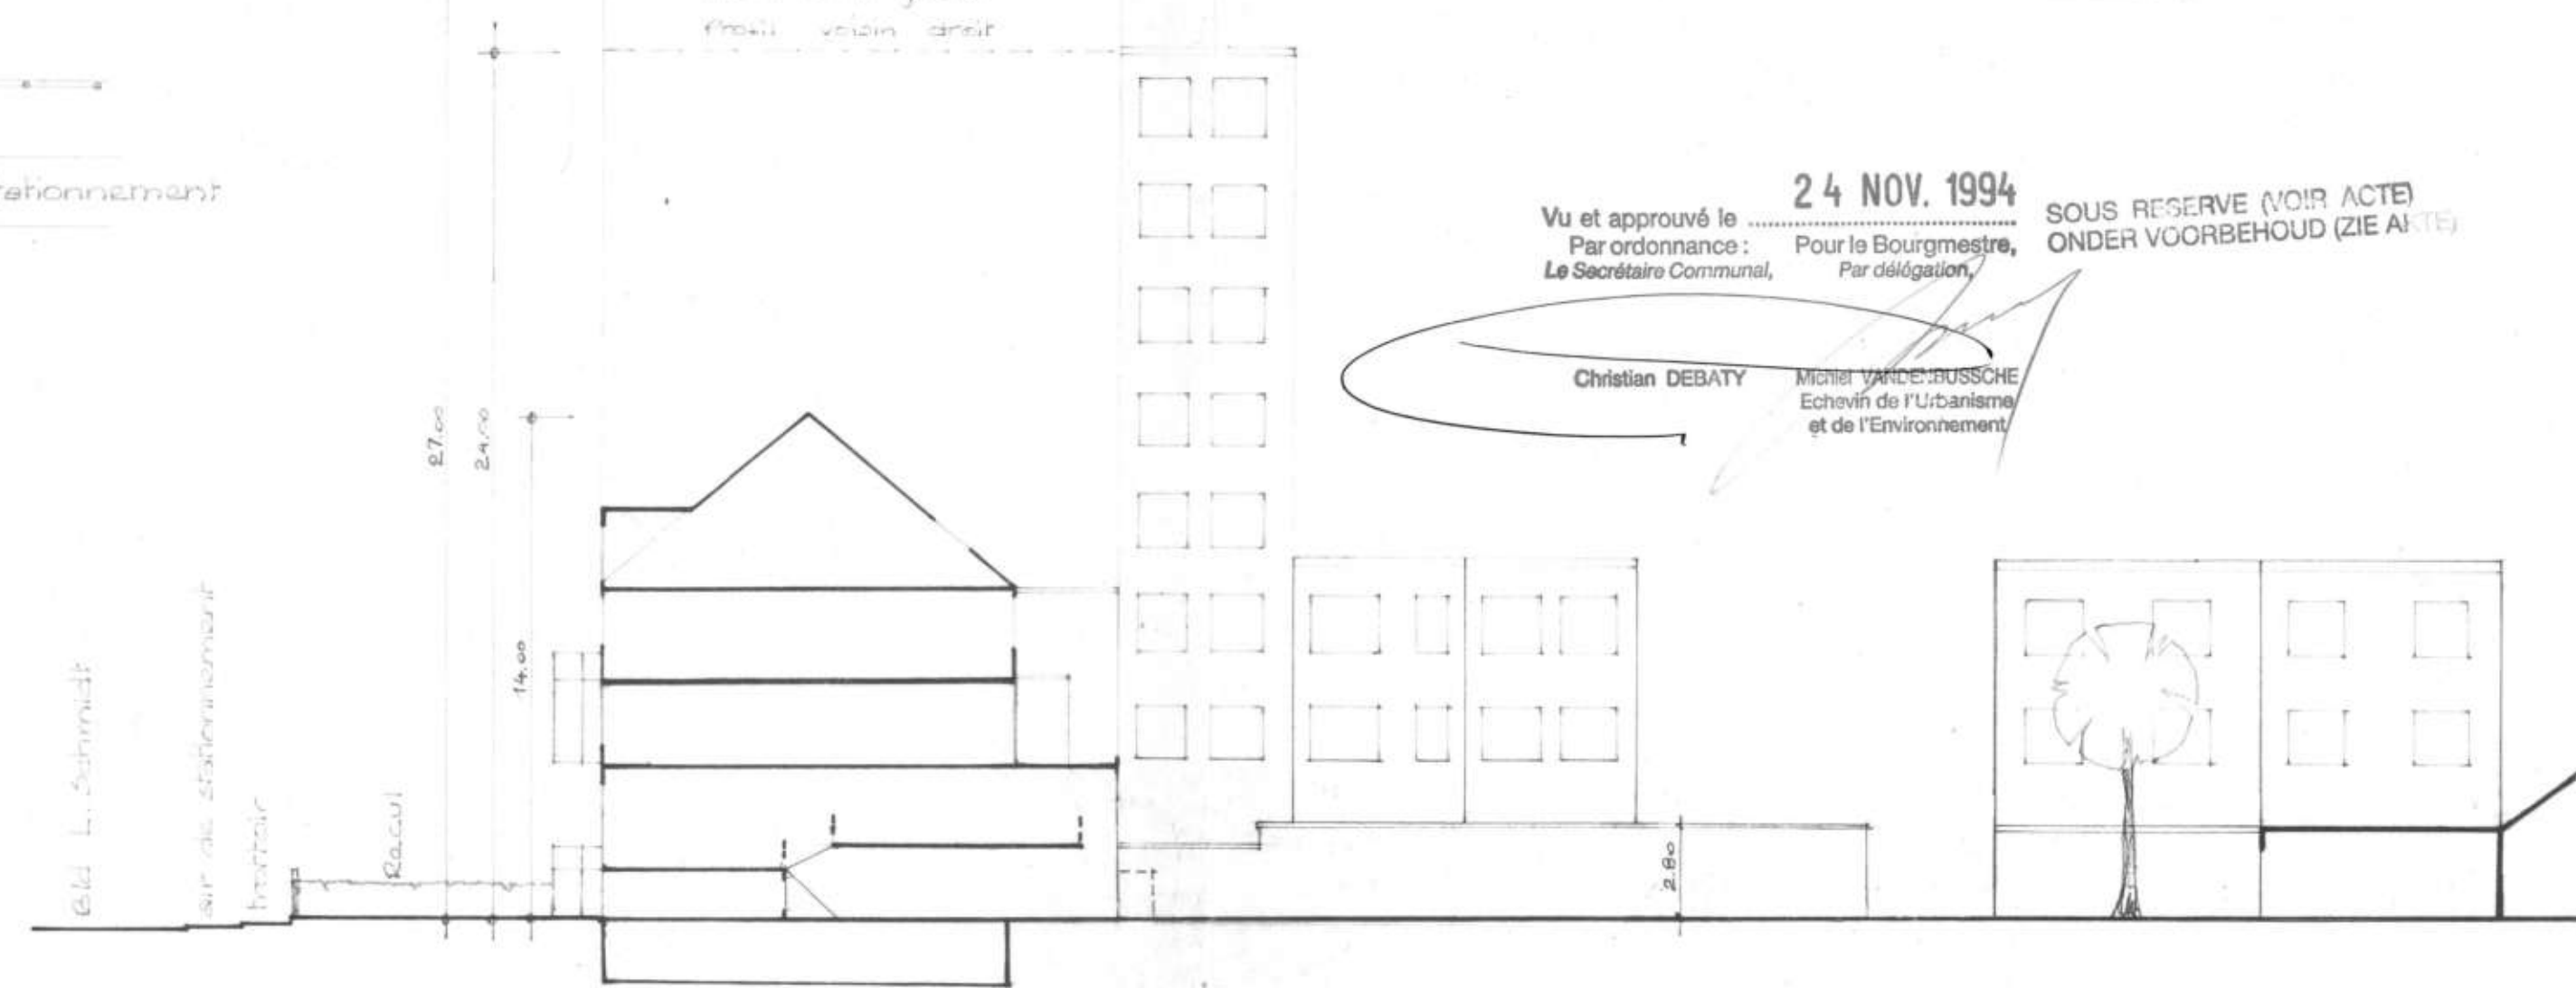

Vu et approuvé le **24 NOV. 1994**
 Par ordonnance: **Le Secrétaire Communal,**
 Pour le Bourgmestre,
 Par délégation,
Christian DEBAY **Monsieur VAN DER BRUSSE**
 Echevin de l'Urbanisme et de l'Environnement

Oblique REGULARISATION
 BUREAU D'ARCHITECTURE ET D'URBANISME
 Architecte: Marc Delauw
 rue R. Declercq 59 - 1150 Bruxelles Tél.: 02/762.41.70 Fax: 02/762.72.18
 maître de l'ouvrage - bouwheer
 CITY 7 Investments
 av. J. César 10
 1150 Bruxelles
 chantier - werf
 Transformation
 Boulevard Louis Schmidt, 10
 1040 Bruxelles
 modifications - veranderingen
 Permis de bâtir
 échelle / schaal 1/200
 SMI
 14