Getekend door:Van Looveren Frans Jozef
Getekend op:2025-11-24 11:58:10 +01:00
Reden:Ik keur dit document goed

Getekend door:Annemie Marnef (Signatur
Getekend op:2025-11-24 13:27:29 +01:00
Reden:Ik keur dit document goed

Van Looveren Frans

Vlaamse overheid


Vlaamse overheid

GEMEENTE BRECHT

Overbroek - Kapelstraat

3e afdeling sectie B nr 335W

NIEUWE TOESTAND

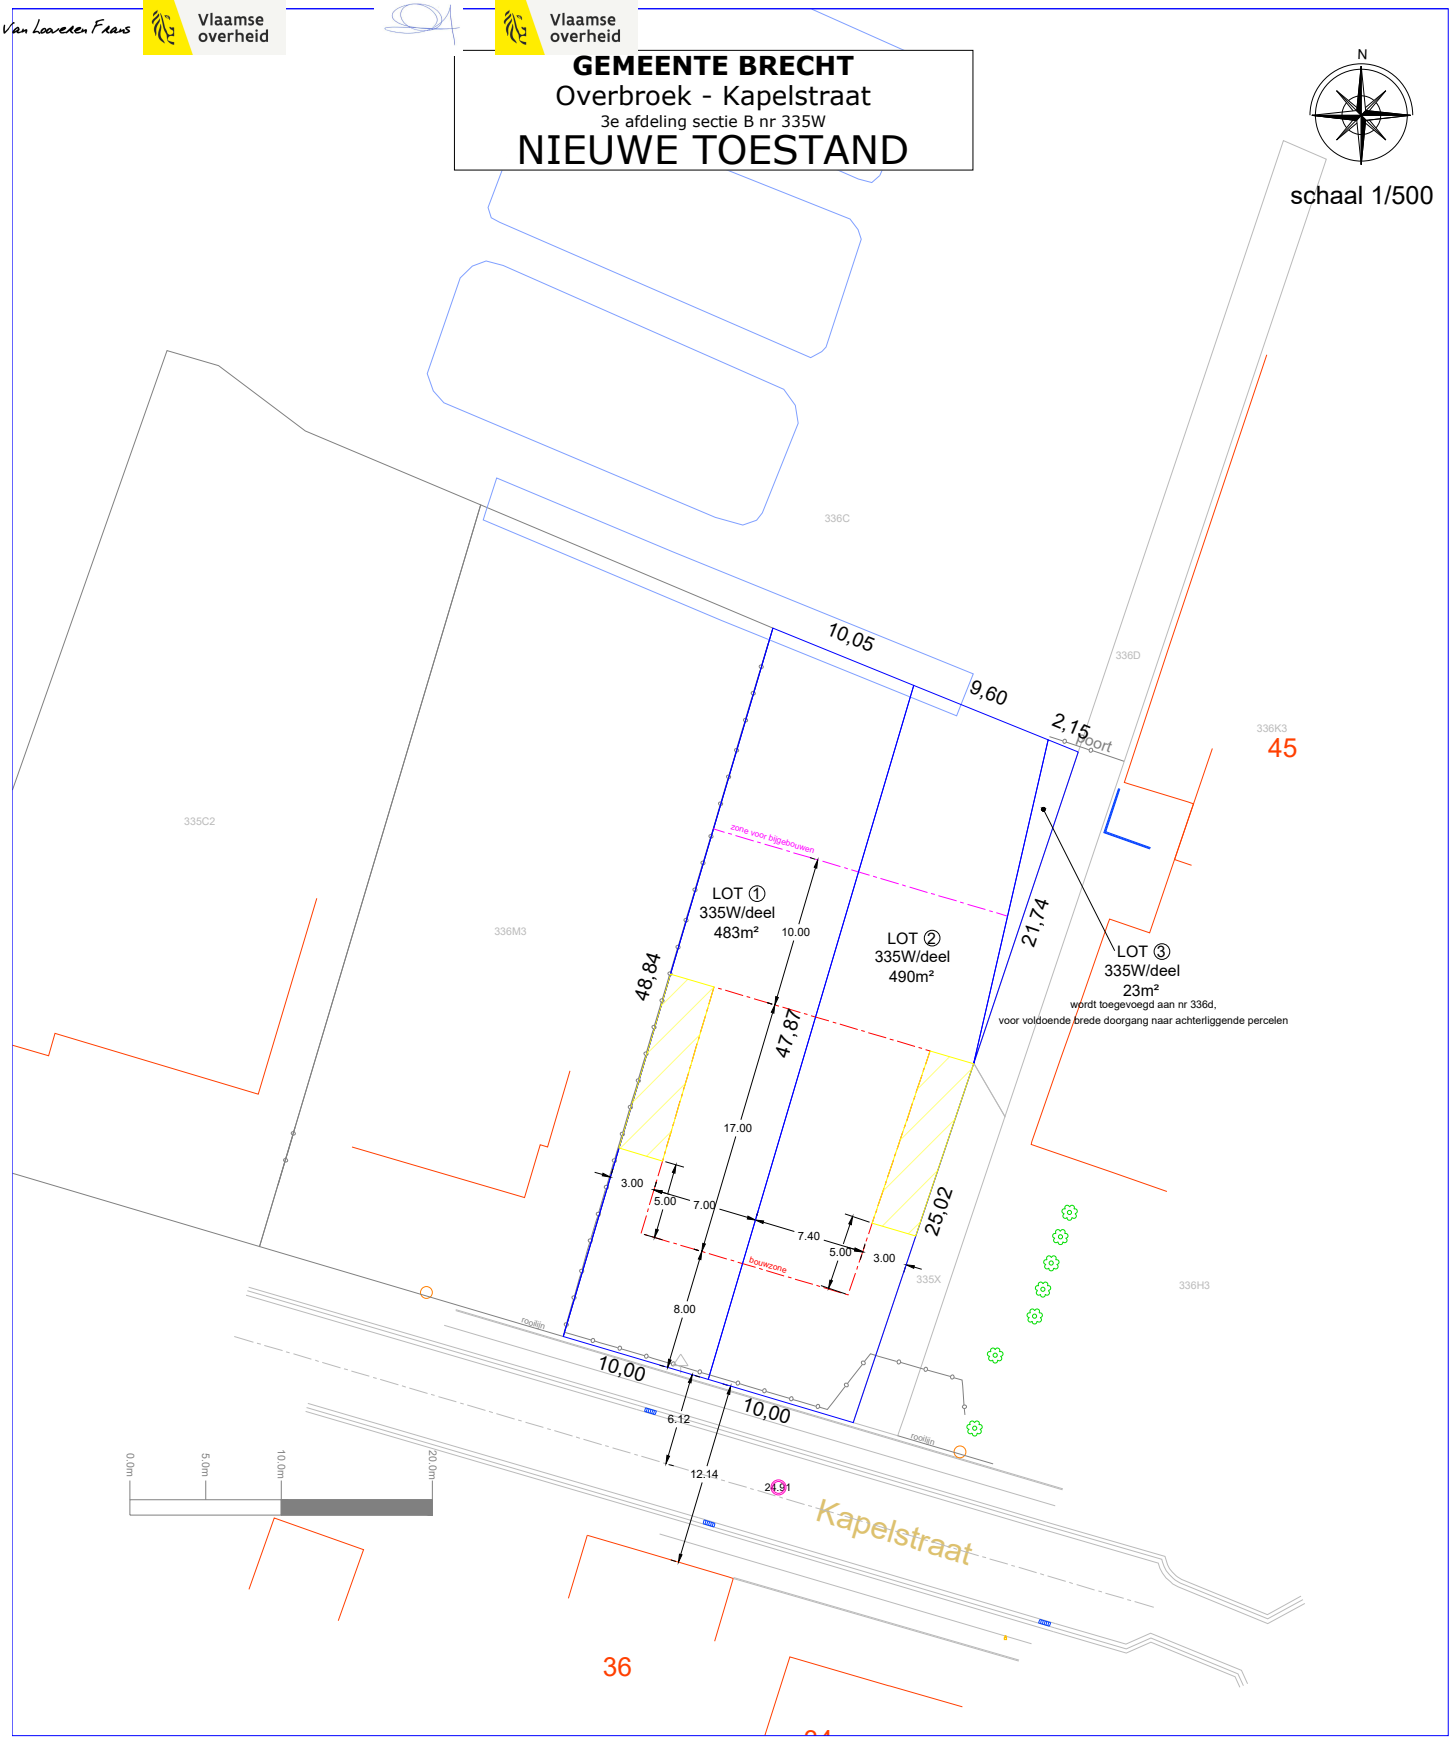

LANDMEETBURO VERHOEVEN

beëdigd landmeter - expert onroerend goed -energiedeskundige

MAXBURGDREEF 57 2990 (LOENHOUT) WUUSTWEZEL
LMBV@telenet.be tel:0495/299.412
CENTEA 853-1125684-78 IBAN: BE69 8601 1256 8478
BTW: BE 0833 013 036 BIC: SPAABE22

landmeten - plaatsbeschrijvingen - expertises - verkavelingsaanvragen

Opgesteld, opgemeten en in plan gebracht door

Bart Verhoeven
Beëdigd Landmeter
LAN 05 1179

6 mei 2025