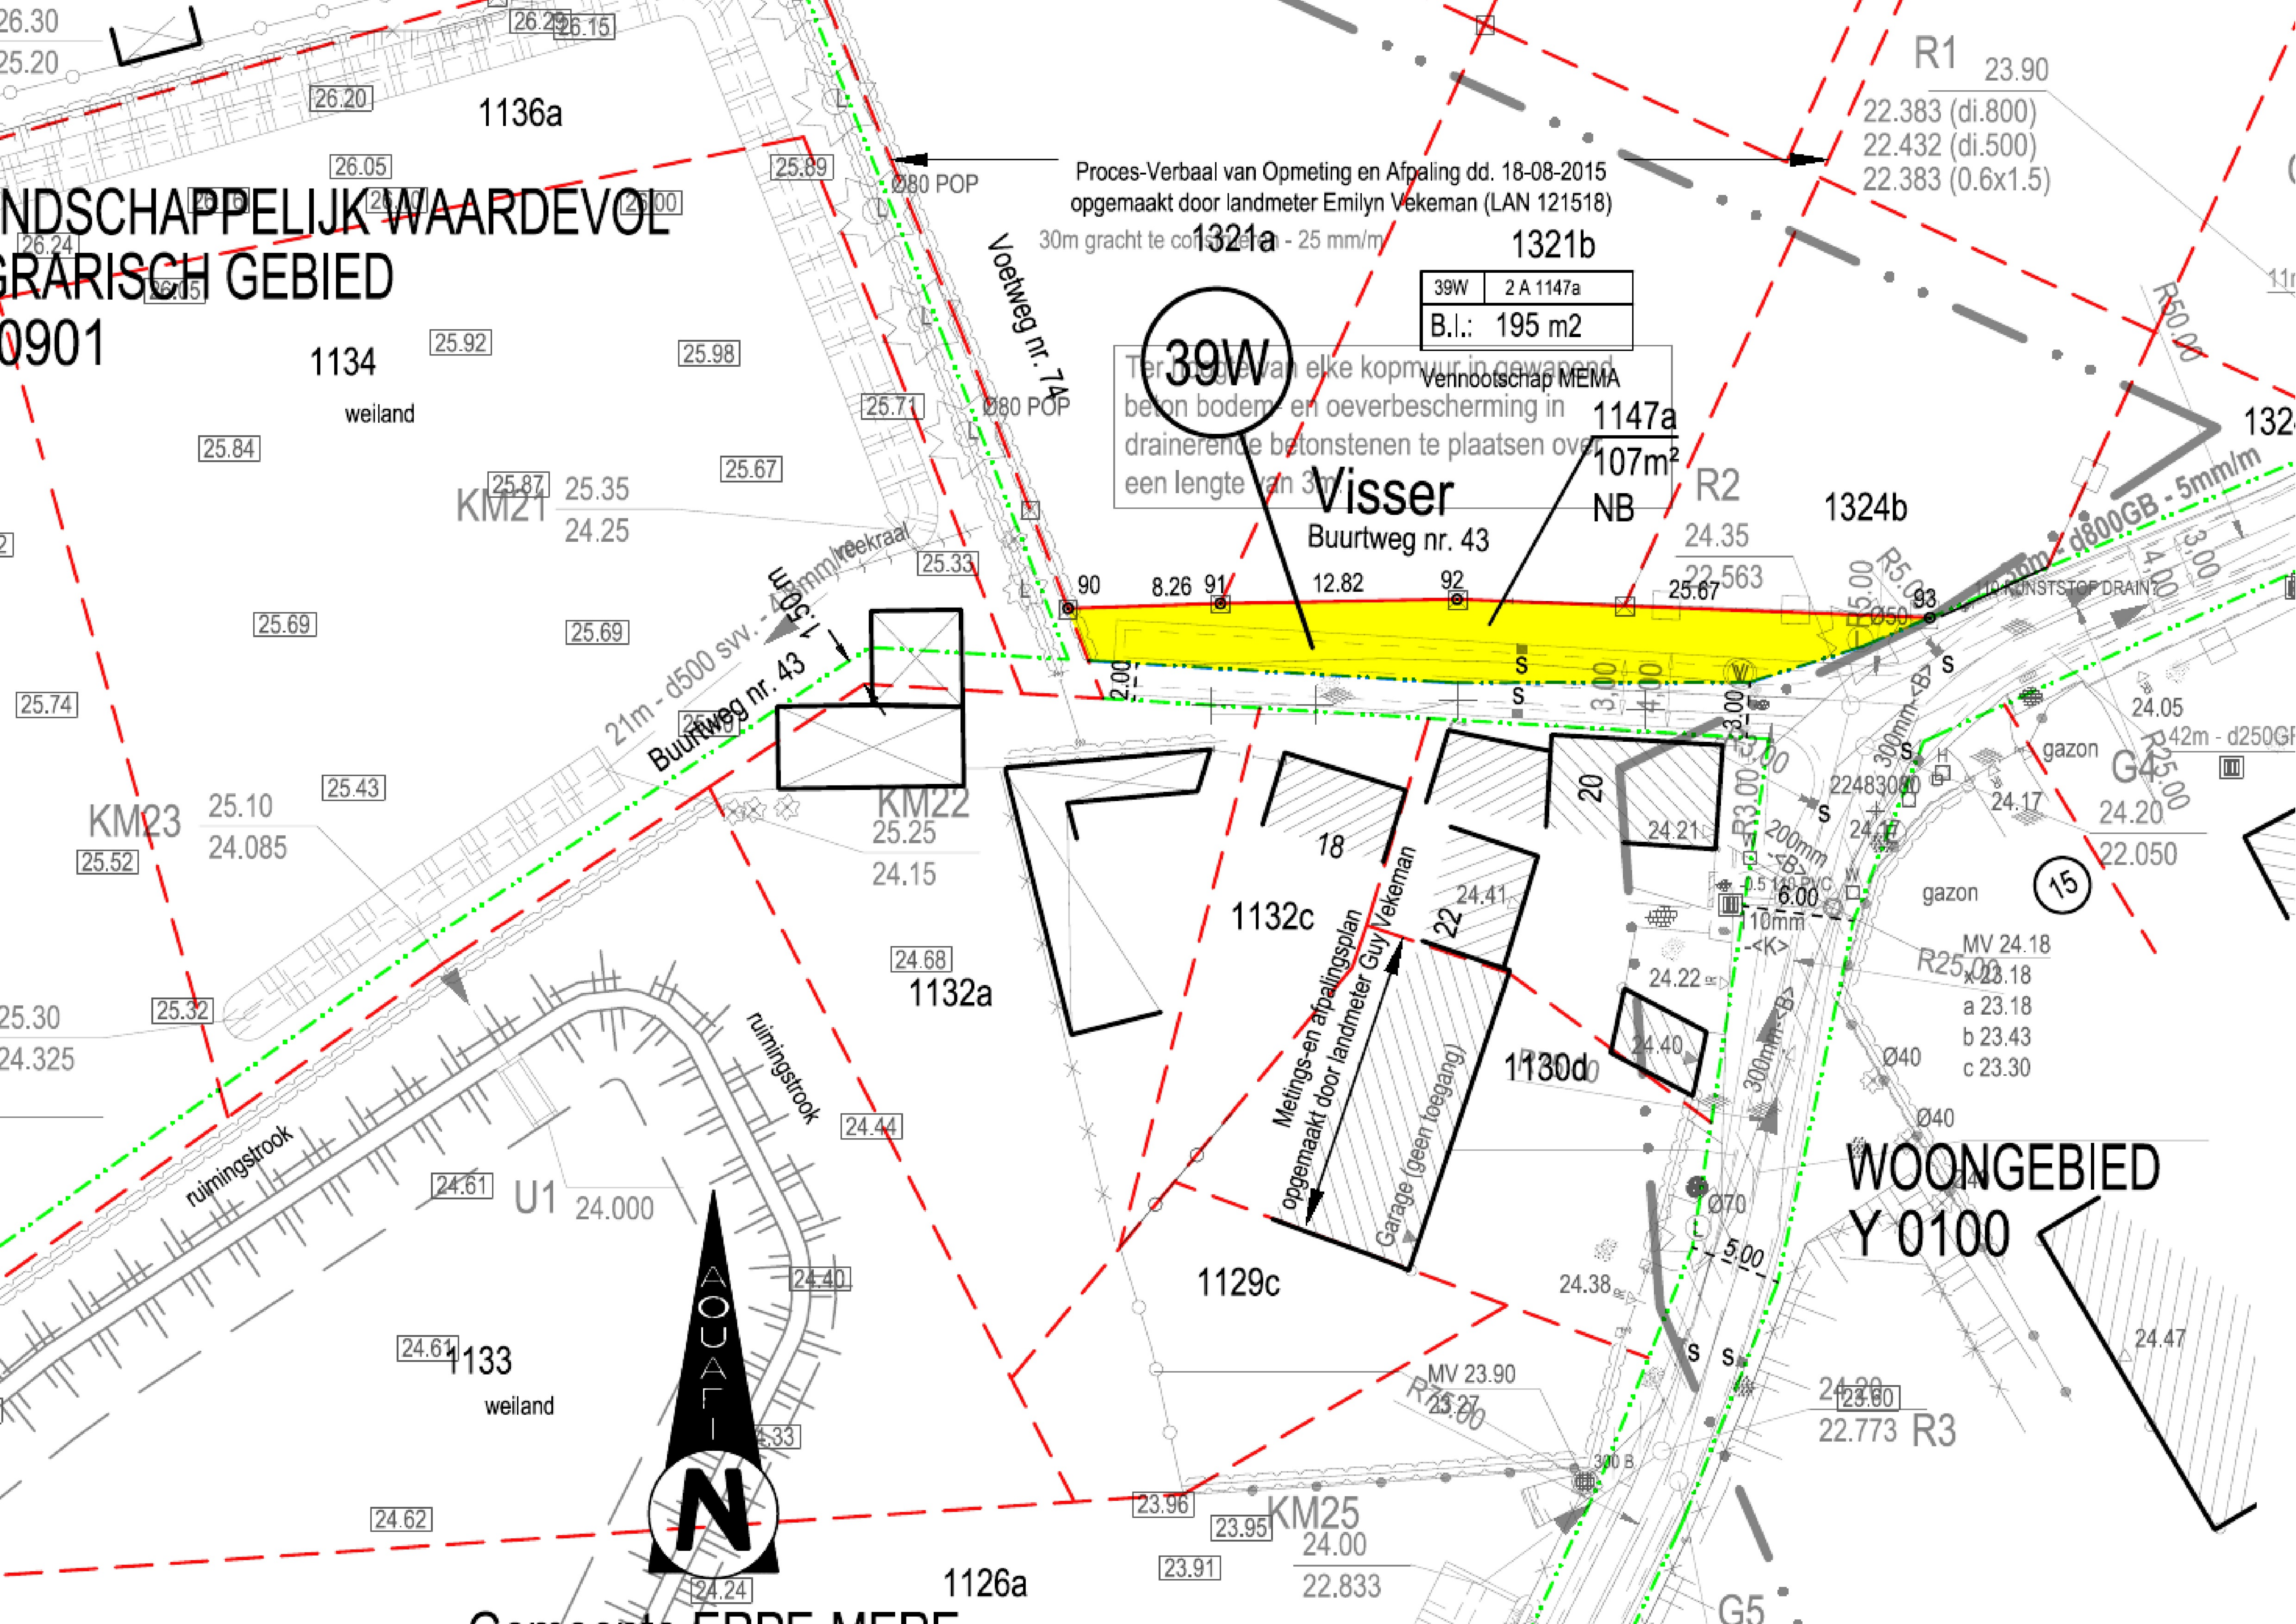

Proces-Verbaal van Opmeting en Afpaling dd. 18-08-2015
opgemaakt door landmeter Emilyn Vekeman (LAN 121518)
30m gracht te co...eren - 25 mm/m
1321a
1321b
39W
39W | 2 A 1147a
B.I.: 195 m2
Ter hoogte van elke kopmuur in gewapend beton bodem- en oeverbescherming in drainerende betonstenen te plaatsen over een lengte van 3m
Vennootschap MEMA
1147a
107m²
NB
Visser
Buurtweg nr. 43
Voetweg nr. 74
Ø80 POP
Ø80 POP
...NDSCHAPPELIJK WAARDEVOL
...GRARISCH GEBIED
...0901
1136a
1134
weiland
KM21
25.35
24.25
KM23
25.10
24.085
KM22
25.25
24.15
1132a
1132c
1130d
1129c
1133
weiland
1126a
U1
24.000
KM25
24.00
22.833
R1
23.90
22.383 (di.800)
22.432 (di.500)
22.383 (0.6x1.5)
R2
24.35
22.563
1324b
R3
22.773
G4
24.20
22.050
G5
Buurtweg nr. 43
21m - d500 svv. - 4mm/m
1.50m
ruimingstrook
ruimingstrook
Metings-en afpalingsplan opgemaakt door landmeter Guy Vekeman
Garage (geen toegang)
90
91
92
93
8.26
12.82
25.67
18
20
22
15
gazon
gazon
WOONGEBIED
Y 0100
MV 24.18
a 23.18
b 23.43
c 23.30
MV 23.90
110 KUNSTSTOF DRAIN?
42m - d250GP
Ø40
Ø40
Ø70
Ø50
6.00
5.00
AQUAFIN
N