

**ELECTRO-TEST**V.Z.W.
ASBL

Steenwagenstraat 48 - 1820 Melsbroek

Officieel erkend controleorganisme / organisme de contrôle agréé

Distributienetbeheerder :

Gestionnaire de réseau de distribution :

Nr teller

N° comp

Index :

Verslag van onderzoek

Rapport de contrôle

N° : 23/00225

Aard onderzoek	AREI	86	87	88	95	97	270	271	276	ARAB	262	TT	TN	IT	Voorsch. stroomlev.
Nature du contrôle	RGIE	☒	☐	☐	☐	☐	☒	☐	☐	RGPT	☐	☒	☐	☐	Prescription du distributeur

Tijdelijk : Temporaire : ☐	Kermisinstallatie : Install. Foraine : ☐	Indienststelling : Mise en service : ☒	Uitbreiding : Extension : ☐	Vernieuwing : Renouvellement : ☐
---	---	--	--	---

Plaats van het onderzoek : DIJSTRAAT 30/32
Lieu du contrôle : Wommelgem
Eigenaar : N. DILLEN Adres :
Propriétaire : Adres :
Ik. 7 C.I.

Installateur : De Waele buba BTW / TVA :
Datum van het onderzoek :
Date du contrôle : 17/1/05 Inspecteur : De Bruegh

Onderzoek / Contrôle : ☐ Woning / maison ☒ Appart. 2 LINKSO

Spanning : 230 Meter / bord verbinding : XUR Max. beveiliging : 40A
Tension : Liaison compteur-tableau : 4x20 Prot. maximale :

Aardelektrode : bus Isolatie : 24,5 Mohm Aantal verdeelborden :
Electrode de terre : 10 Ohm Isolement : Nombre de tableaux : 1

Differentieelschakelaars		Beschermden kringen - Circuits protégés : <u>22</u>	AREI / RGIE	
In (A)	Δ In (mA)		270	276
<u>40A 300</u>	<u>algemeen 2P</u>		☐	☐
	<u>15 kring ant A-D</u>		☐	☐
			☐	☐
			☐	☐
<u>40A 30</u>	<u>7 kring ant P-V</u>		☐	☐
			☐	☐
			☐	☐

Opmerkingen / Remarques : (zie keerzijde / voir verso)

VISUM :

Datum/date :

Besluit / Conclusion

De installatie is ~~niet~~ conform met het AREI en mag ~~niet~~ tijdelijk in dienst gesteld worden - in dienst blijven.
L'installation est ~~pas~~ conforme au RGIE et peut ~~ne peut pas~~ temporairement être mise en service - rester en service.
De algemene differentieelschakelaar is verzegeld met een loodje met het teken E.T.
Het één draadschema en opstellingsschema werden voor gezien getekend.
L'interrupteur différentiel général est scellé par plomb portant l'insigne E.T.
Le schéma unifilaire et le schéma de position sont visés.

Overeenkomstig artikel 274 van het AREI, moeten zonder vertraging de werken worden uitgevoerd die nodig zijn om de vastgestelde inbreuken te doen verdwijnen, en moeten alle gepaste maatregelen worden getroffen opdat bij het indienst blijven van de installatie de inbreuken geen gevaar zouden vormen voor de personen of goederen.

Conformément à l'art. 274 du RGIE, les travaux nécessaires pour faire disparaître les infractions constatées au moment de la visite doivent être exécutés sans retard et toutes mesures adéquates doivent être prises pour qu'en cas de maintien en service des installations les infractions ne constituent pas un danger pour les personnes et les biens.

Het controlebezoek voorzien door art. 271 van het AREI moet plaats hebben uiterlijk op : 17/1/05
La visite de contrôle prévue par l'art. 271 du RGIE doit avoir lieu au plus tard le :

voor de technisch directeur, pour le directeur technique,
de inspecteur, le contrôleur:

NOTA ONDERNEMINGEN: Krachtens art. 14 van het hoofdstuk II van Titel II van de Codex moet dit document ter kennis worden gebracht van het Comité voor Preventie en Bescherming van het Werk.
NOTA HUURDERS, EIGENAARS: Krachtens het AREI bent u verplicht: 1) dit proces verbaal te bewaren in het dossier v/d elektrische installatie; 2) elke wijziging aan de elektr. installatie te vermelden in het dossier;
3) onmiddellijk de minister van Economische Zaken, directe elektr. energie in te lichten over elk ongeval aan personen overkomen en rechtstreeks te wijzen aan de aanwezigheid van elektriciteit.

NOTE AUX ENTREPRISES: Conformément à l'art. 14 du chapitre II du Titre II du Code de document doit être porté à la connaissance du Comité pour la Prévention et la Protection au Travail.
NOTE AUX LOCATAIRES ET PROPRIÉTAIRES: Conformément au RGIE vous êtes tenu: 1) de conserver ce procès-verbal dans le dossier de l'installation électrique; 2) de noter dans le dossier toute modification apportée à l'installation électrique;
3) de porter à la connaissance du Ministère des Affaires Economiques, direction "énergie électrique" tout accident survenu aux personnes, à imputer directement ou indirectement à la présence d'électricité.

**ELECTRO-TEST**V.Z.W.
ASBL

Steenwagenstraat 48 - 1820 Melsbroek

Officieel erkend controleorganisme / organisme de contrôle agréé

Distributienetbeheerder :

Gestionnaire de réseau de distribution :

Nr teller

N° comp 3352492

Index : 0

Verslag van onderzoek

Rapport de contrôle

N° : 23/00225

Aard onderzoek :	AREI	86	87	88	95	97	270	271	276	ARAB	262	TT	TN	IT	Voorschr. stroomlev.
Nature du contrôle :	RGIE	☒	☐	☐	☐	☐	☒	☐	☐	RGPT	☐	☒	☐	☐	Prescription du distributeur

Tijdelijk :

Temporaire : ☐

Kermisinstallatie :

Install. Foraine : ☐

Indienststelling :

Mise en service : ☒

Uitbreiding :

Extension : ☐

Vernieuwing :

Renouvellement : ☐

Plaats van het onderzoek :

Lieu du contrôle :

Eigenaar :

Propriétaire :

Ik. 7 C.I. :

Installateur :

Datum van het onderzoek :

Date du contrôle :

Onderzoek / Contrôle :

Woning / maison

Appart.

Spanning / Tension

Meter / bord verbinding :

Liaison compteur-tableau :

Aardelektrode :

Electrode de terre :

Isolatie :

Isolément :

Beschermde kringen - Circuits protégés :

Aantal verdeelborden :

Nombre de tableaux :

Differentialschakelaars

Interrupteurs différentiels

In (A)

 Δ In (mA)







C

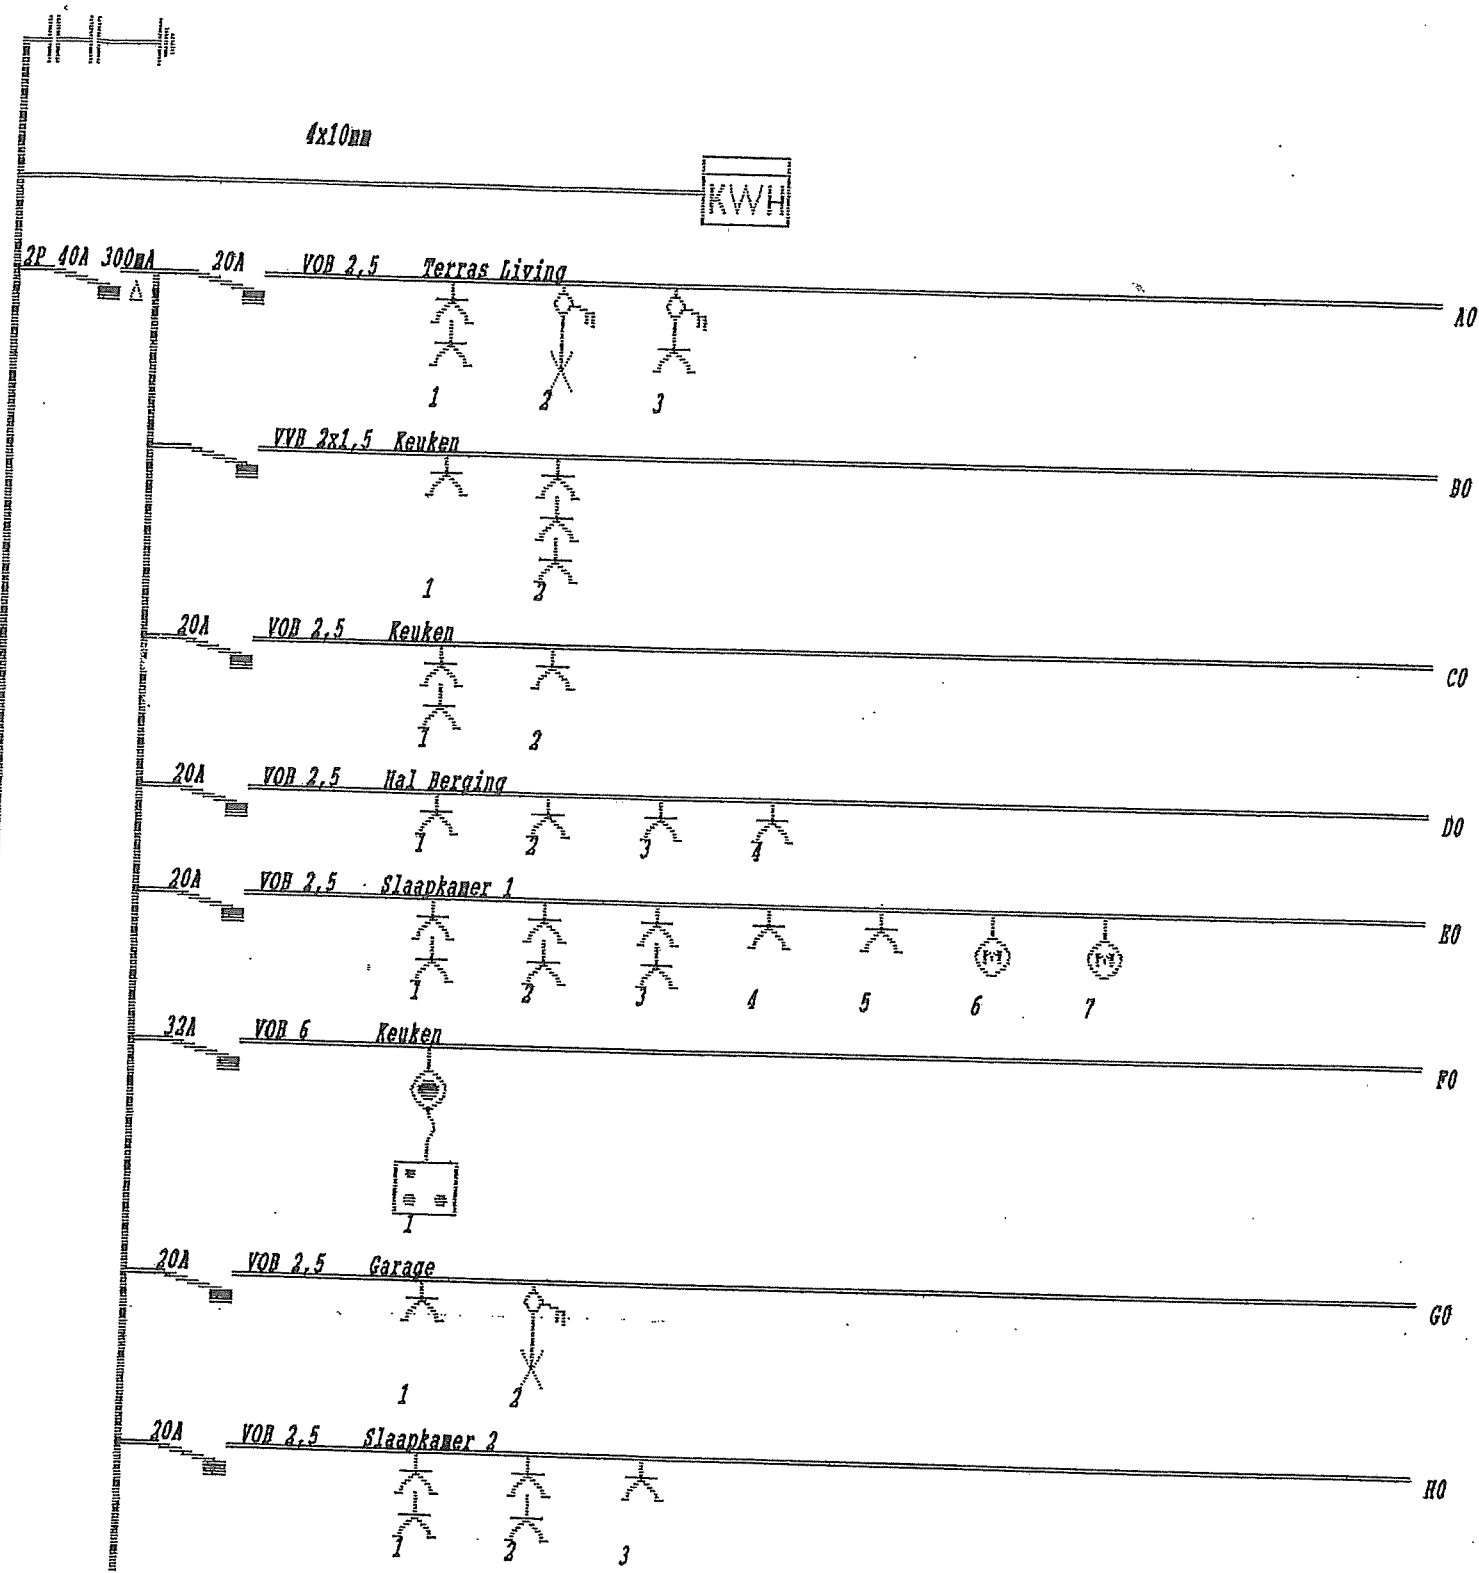

AFGEVAARDIGDE ERKENDE ORGANISME : Vaan : Handtekening : Datum : 30V 40A		VOOR UITVOERING VAN HET WERK : De Wolf Frans & Zn BVBA, Ransst 03/485.53.51 Handtekening : De Wolf Frans Datum : 26/12/04 2 links		EIGENAAR : (C)copyright ELEK-CON 1990. Dhr. Dillen Dassestraat 30 / 32 2160 Wommelgen. Datum : Pag. : 1 Laatste Kringref : VO	
--	--	--	--	---	--

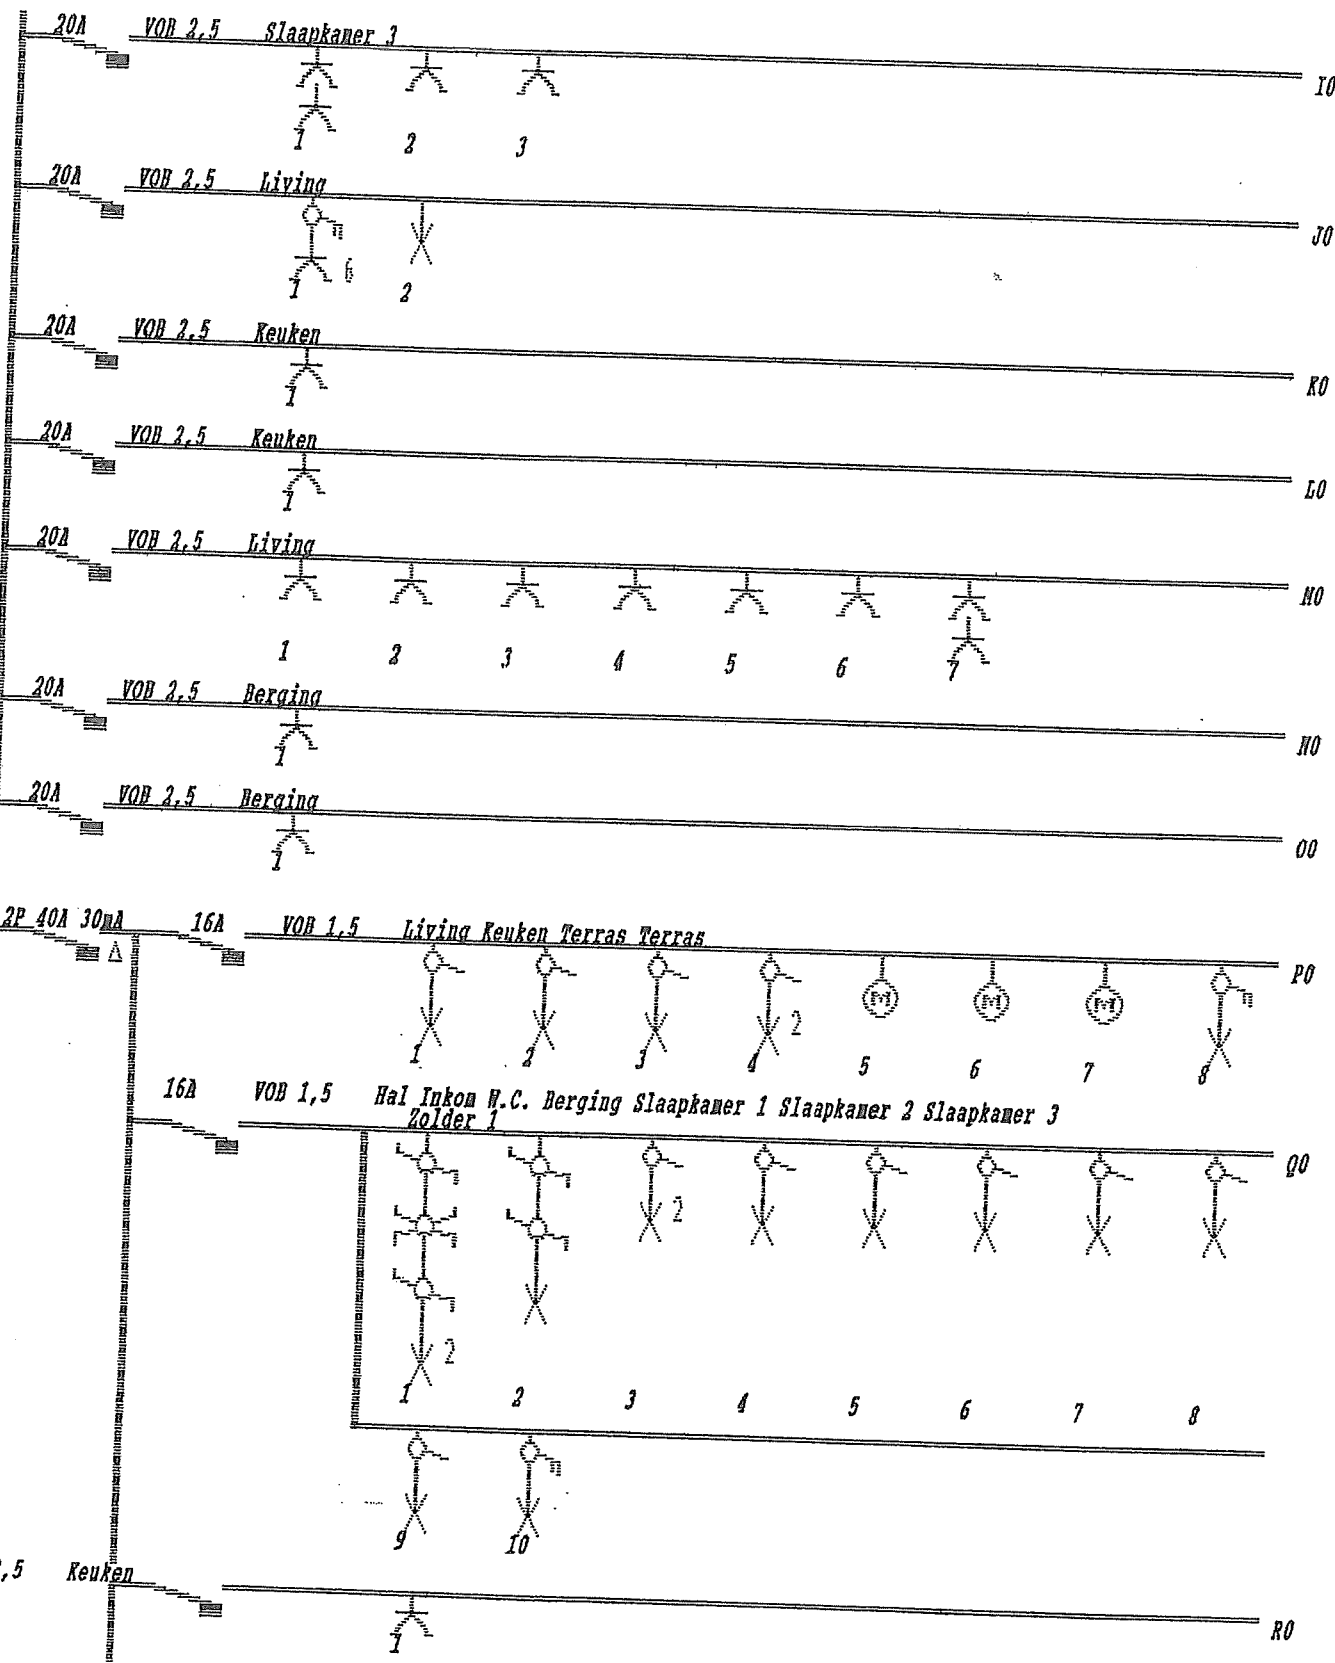

AFGEVAARDIGDE ERKENNEND ORGANISME :

Naam :

Handtekening :

Datum :

30V

GEENDE 7621 v.z.w.

De Brouwerij Pierre

Tel.: 02/269.08.89

G.S.M.: 075/94.98.08

VOOR UITVOERING VAN HET WERK :

De Wolf Frans & Zn BVBA, Ranst 03/485.53.51

Handtekening : De Wolf Frans

Datum : 26/12/09

2 links

EIGENAAR : (c)copyright ELEK-COM 1990.

Dhr. Dillen
Dassestraat 30 / 32
2160 Wommelgen.

Datum :


Handtekening :

Pag. : 2 Laatste Kringref : VO


V4 2.0.0.0
Qx 2.0.0.0


 ELECTRO-TEST V.Z.W.
 G.S.M.: 075/94.95.08

V4
 X V
 X

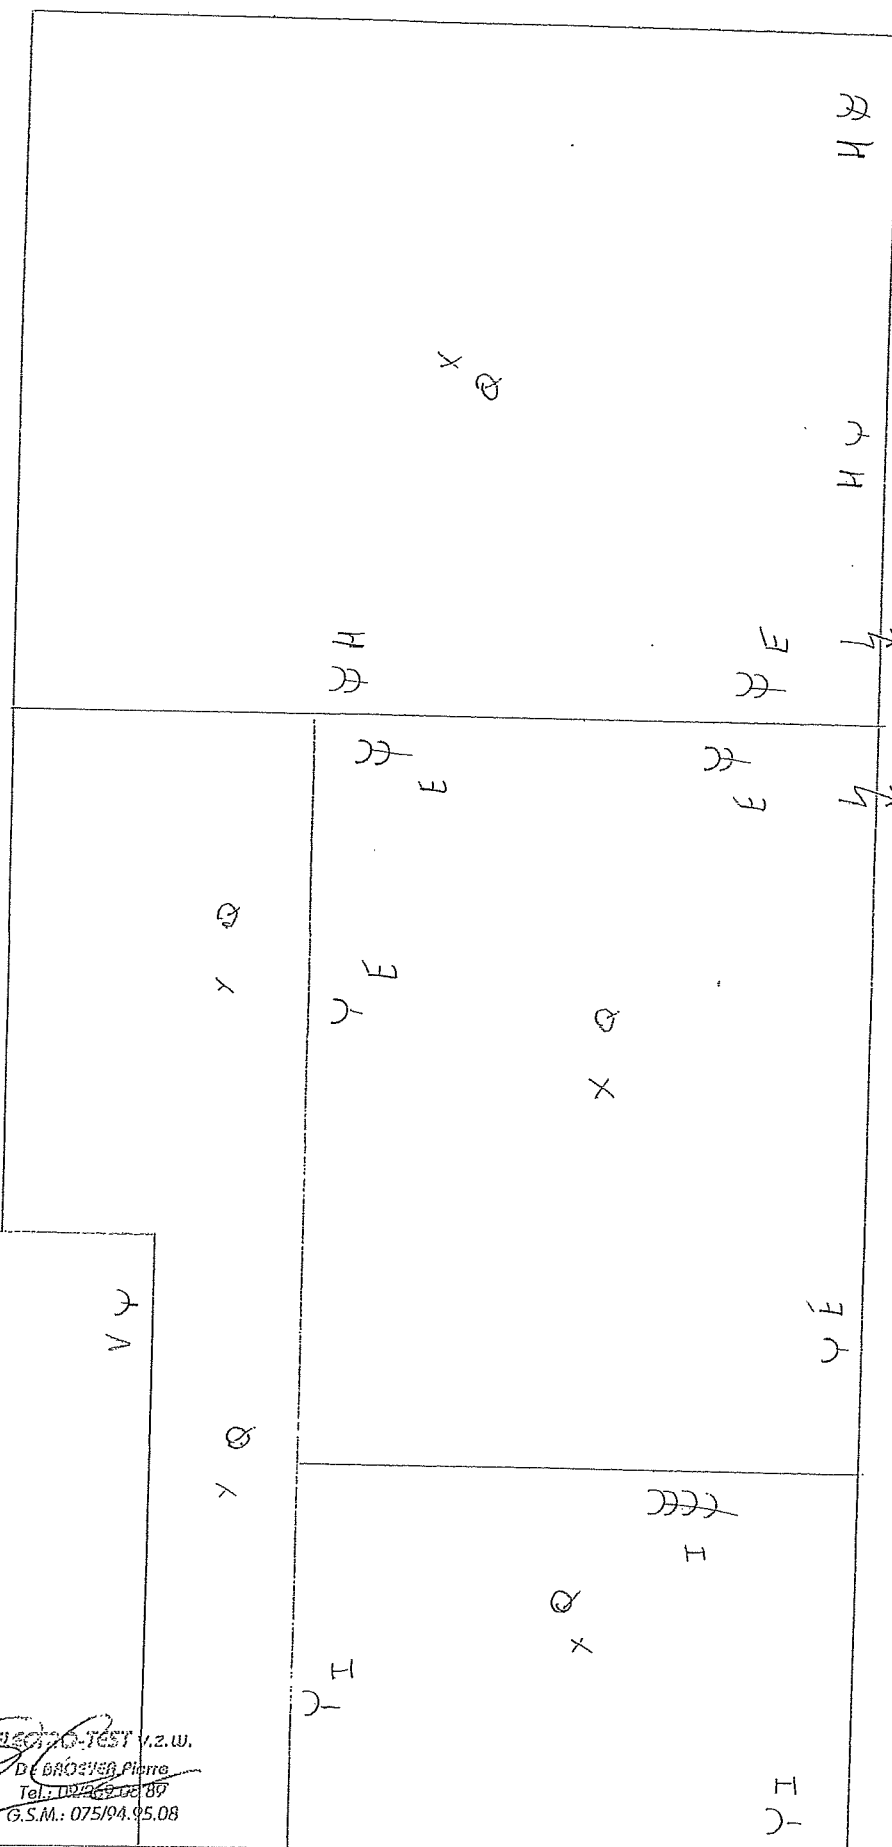

2. linker (duplex)

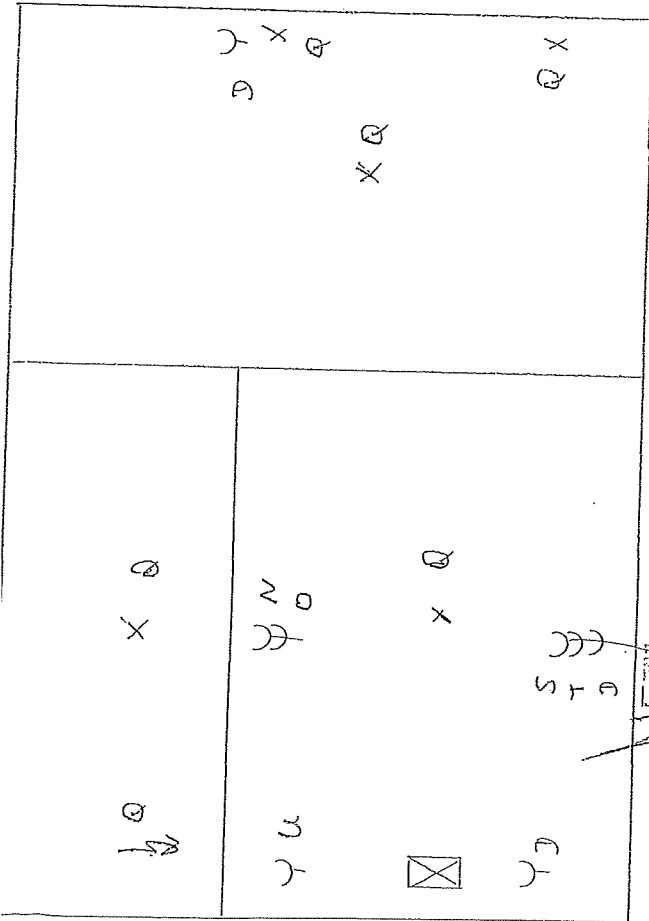

G = garage

DE BROUWER v.2.20.
De BROUWER Pierre
Tel 02/269.03.89
G.S.M.: 075794 95.08










