


VOORGEVEL

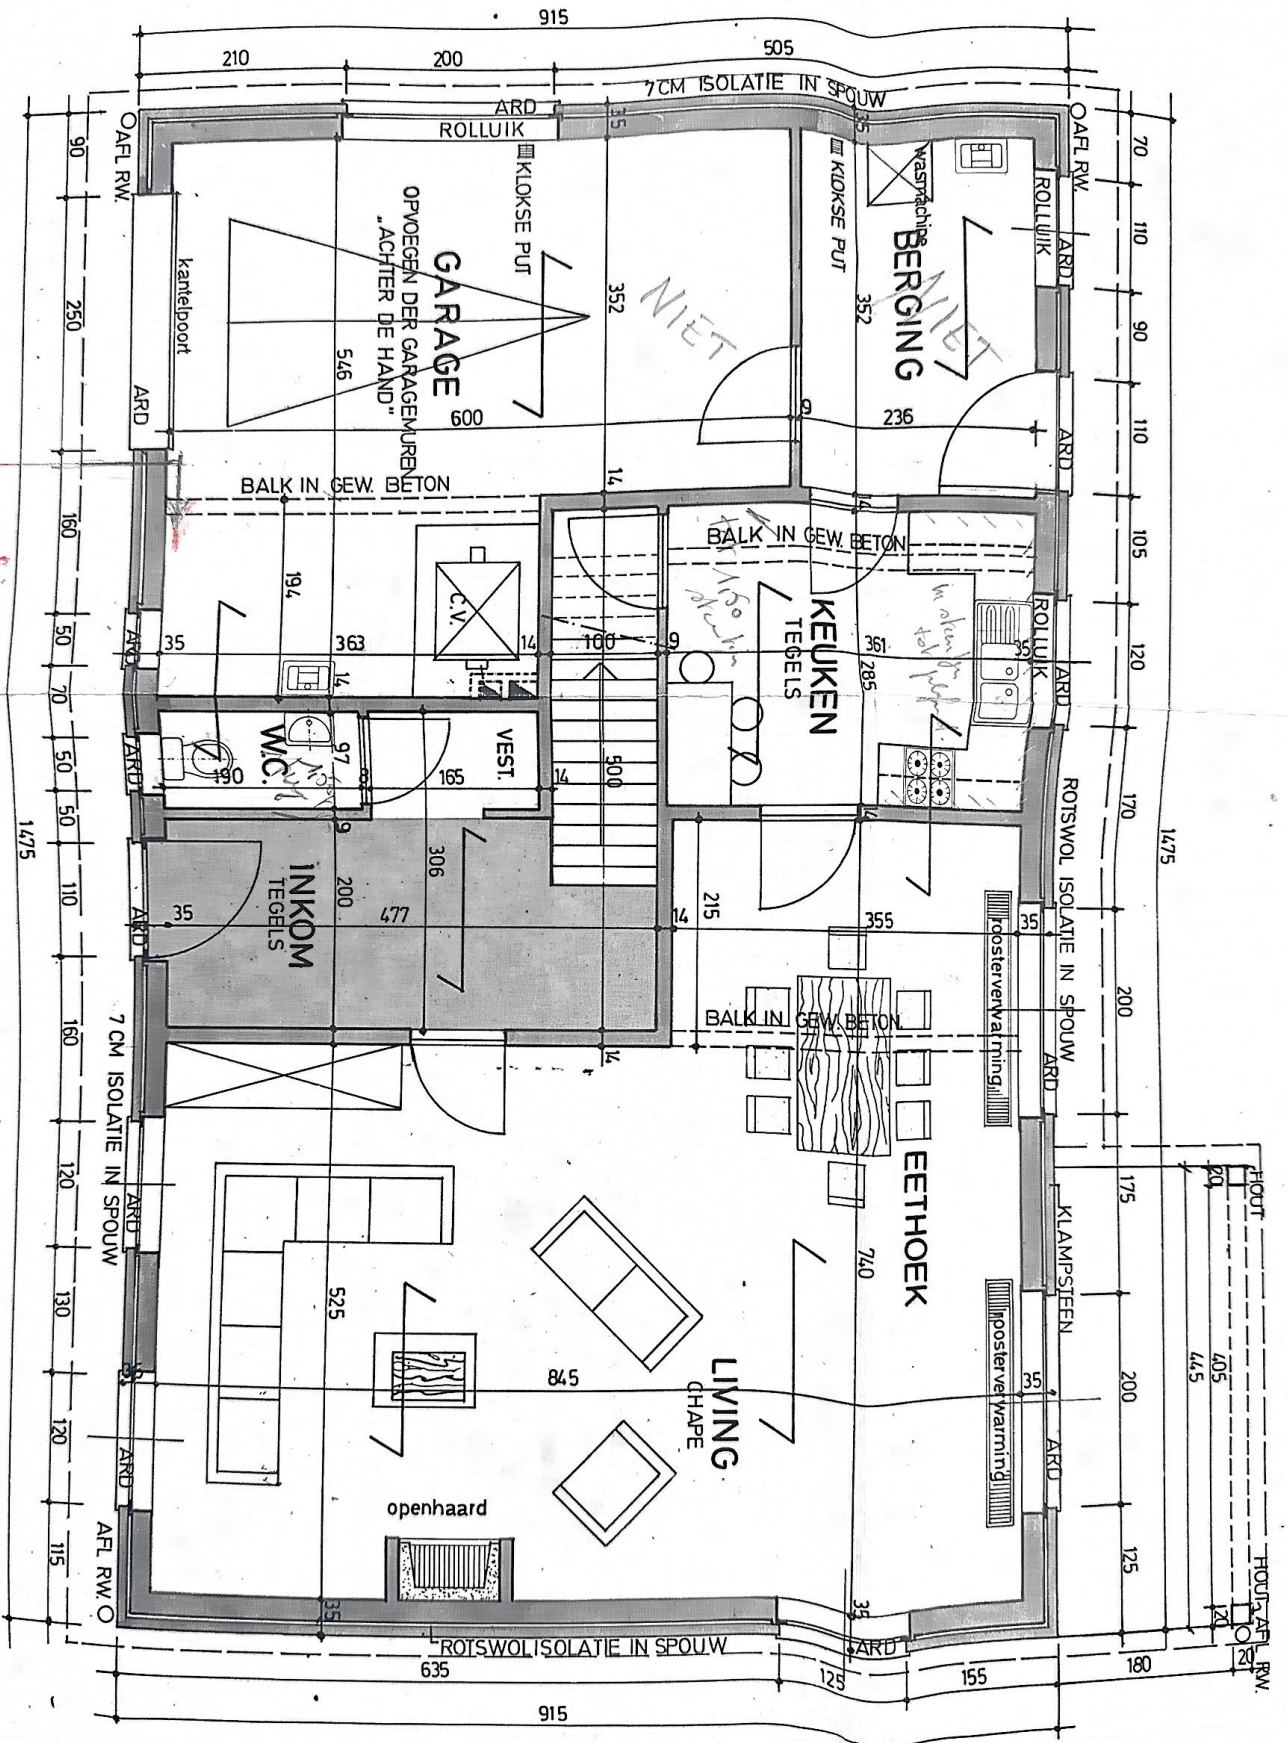


GRONDPLAN

Breed. vloering vloering


18 m

ZIJGEVEL RECHTS

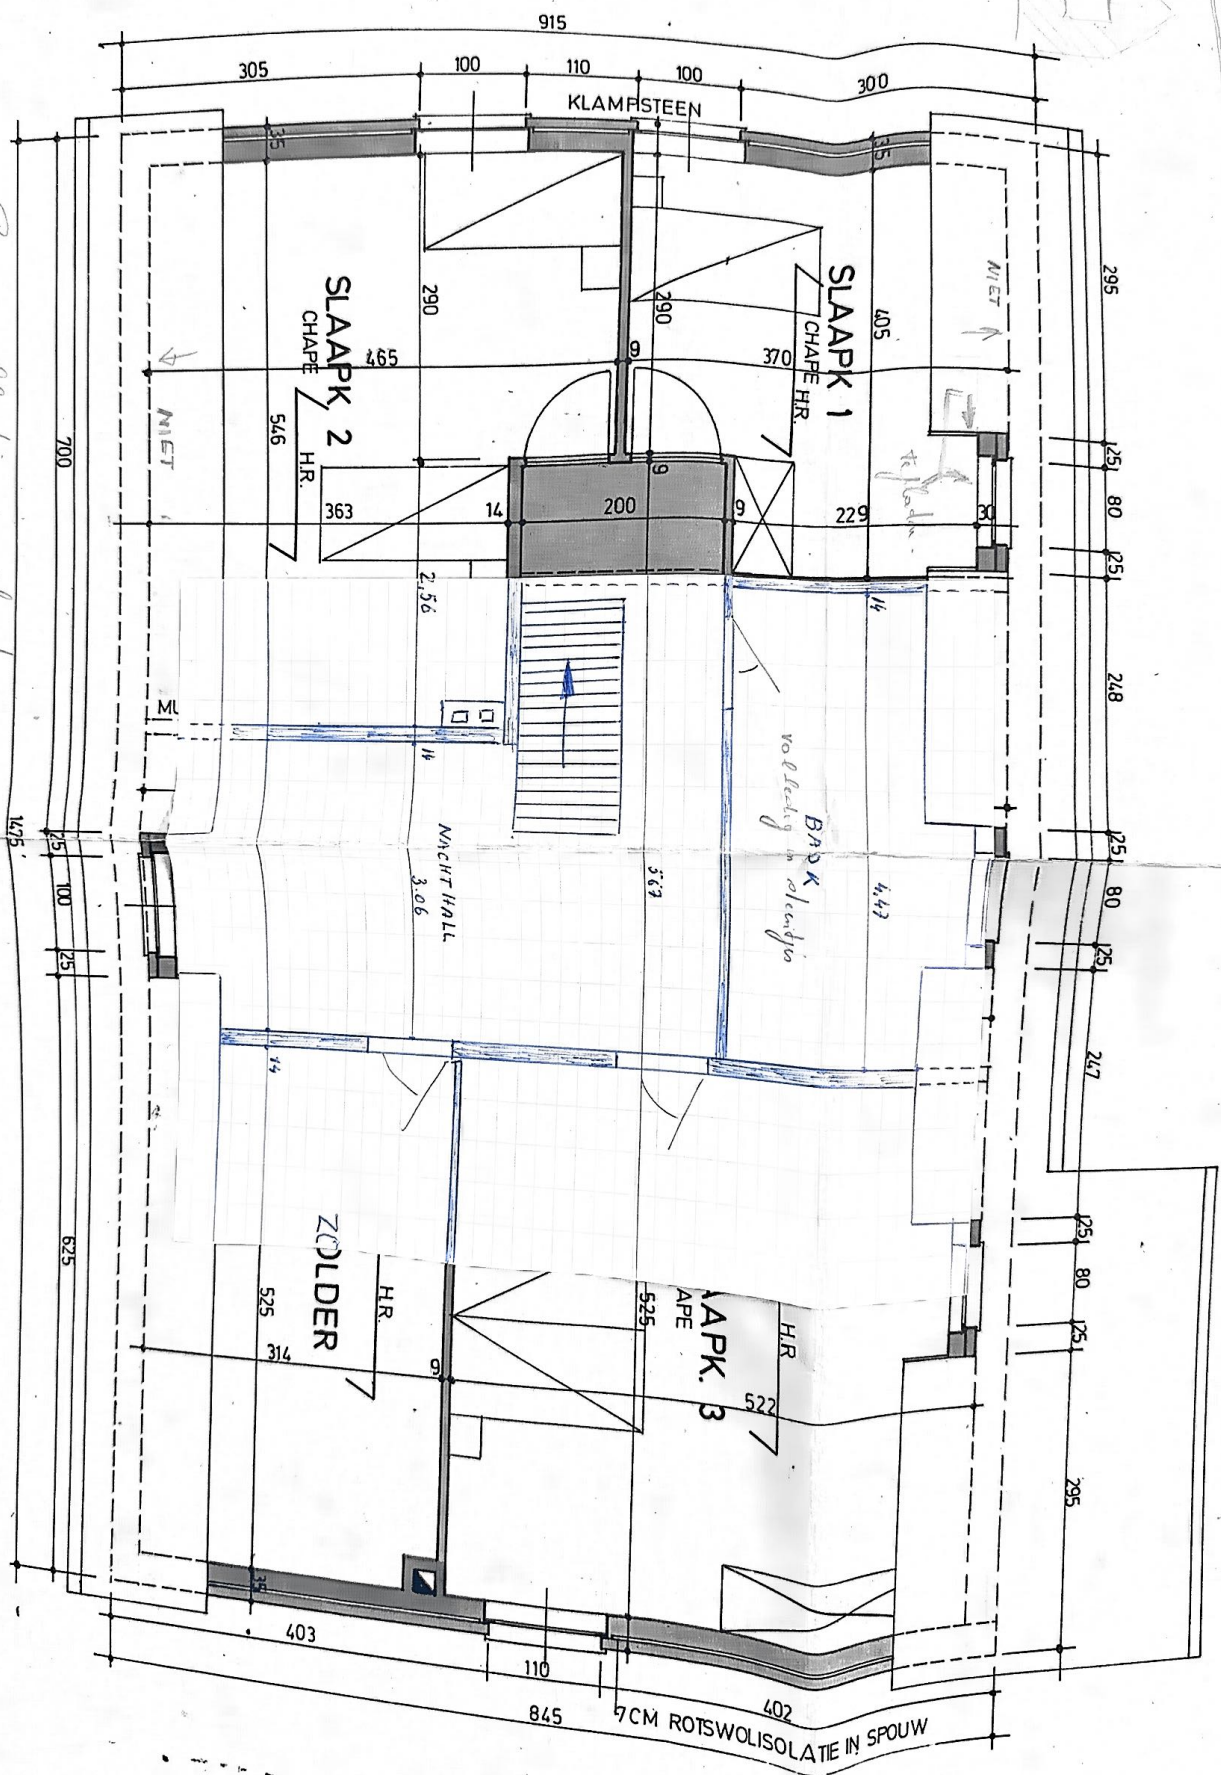

Boven volgend in chape

VERDIEPING

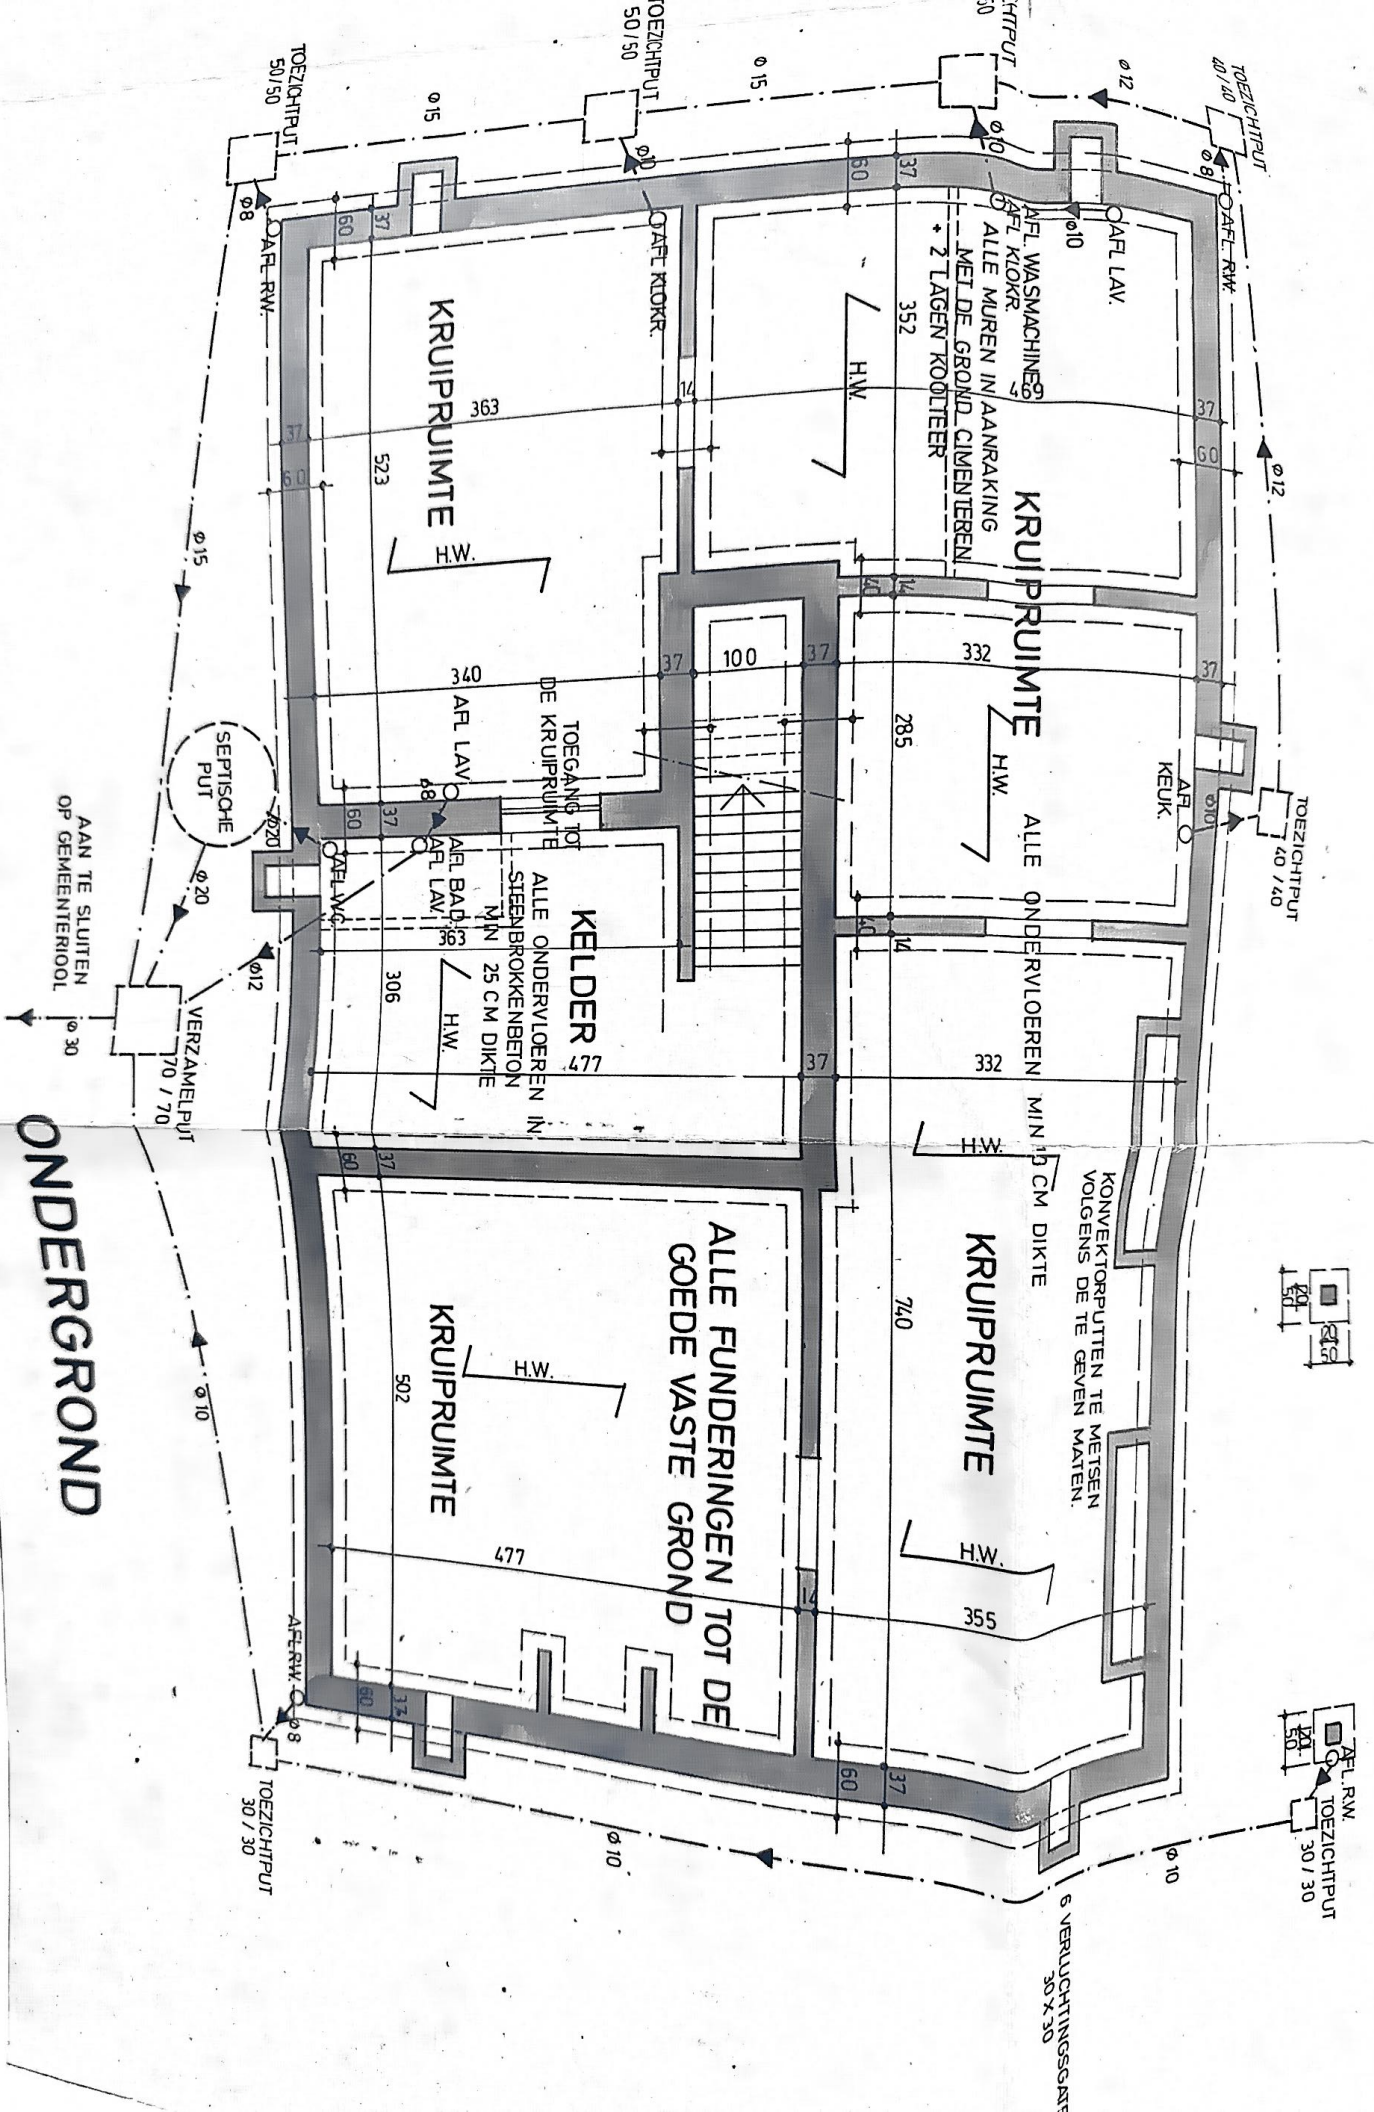


ZIGGEVEL LINKS

SITUATIEPLAN
SCHAAL 1:10.000


LEGENDE


1. KLAMPSTEEN
2. DONKERBRUINE GEVELSTEEN
3. DORPELS IN ARDUIN
4. HOUT
5. DAKGOOT IN ZINK NR° 14
6. KORTRIJKSE PANNEN M. DUBBEL SLUITING



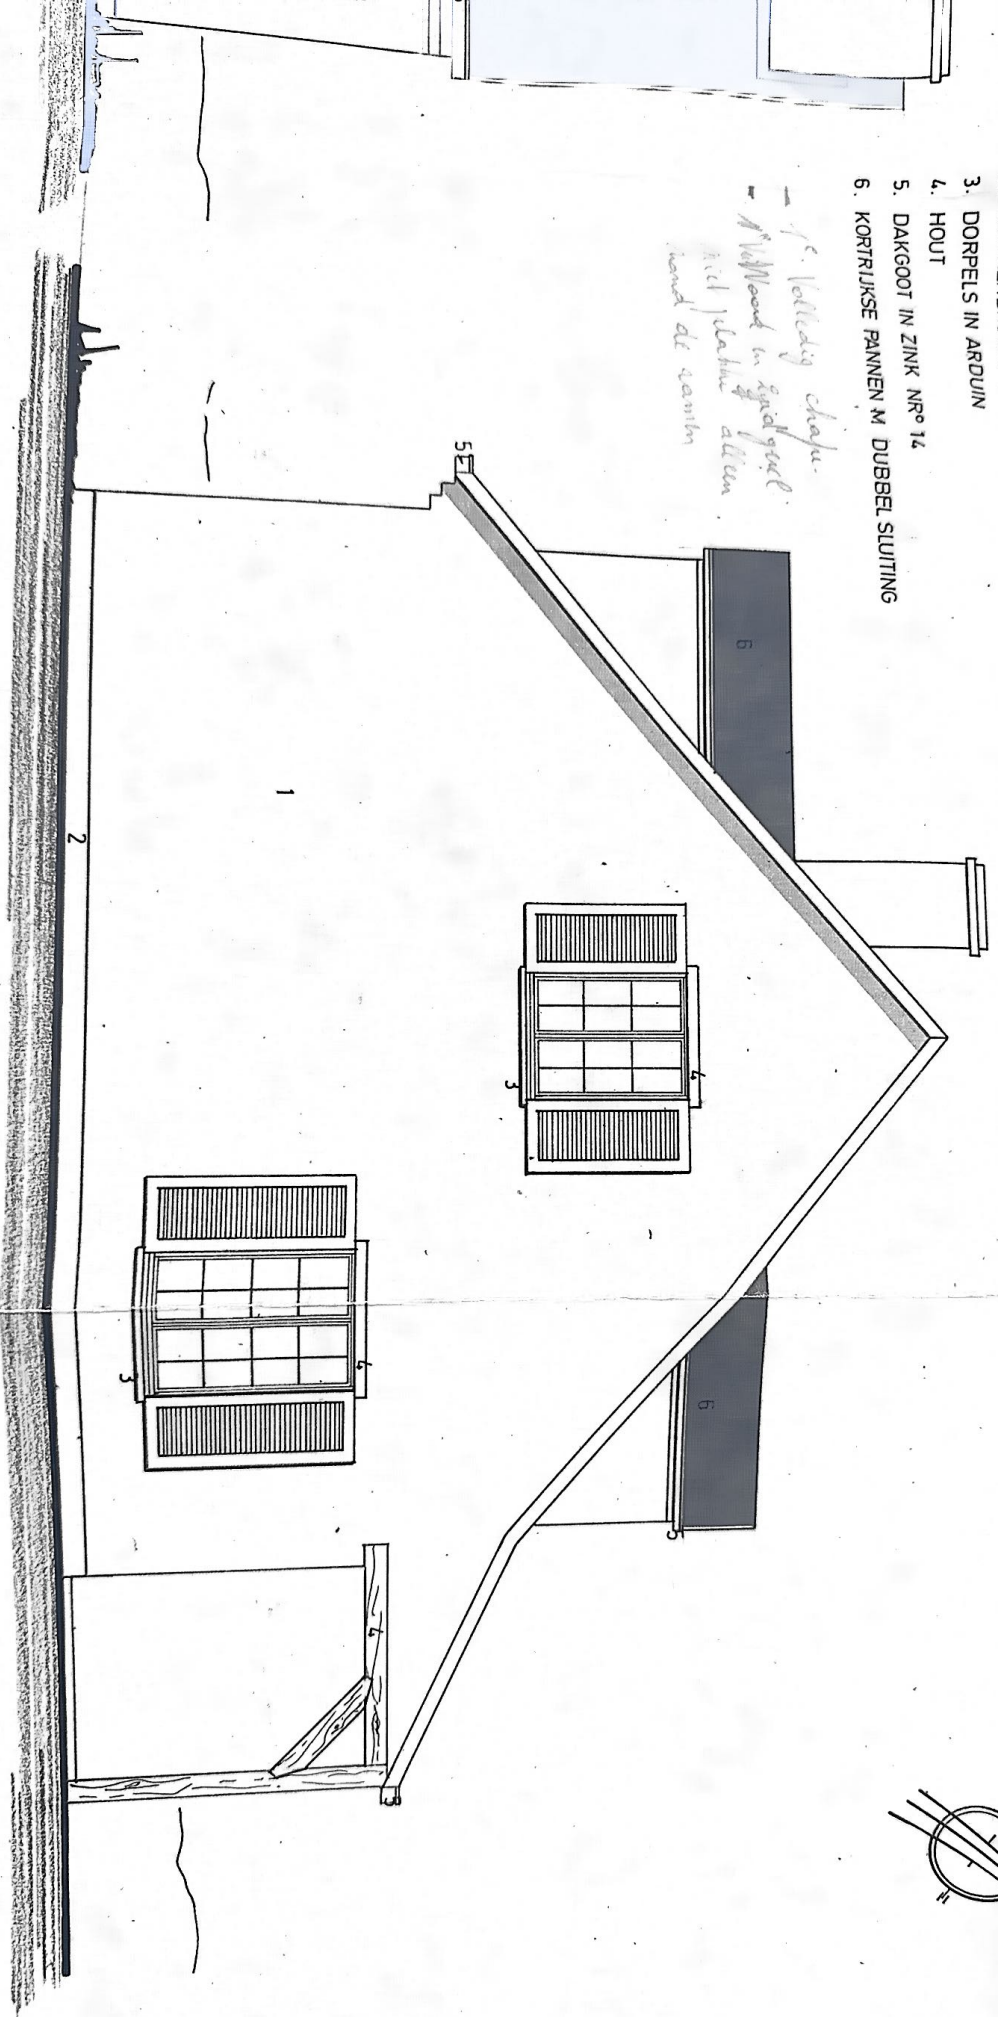

ZIGGEVEL RECHTS

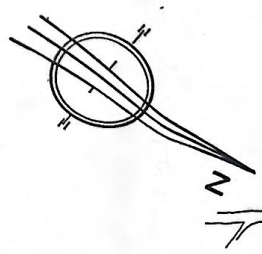

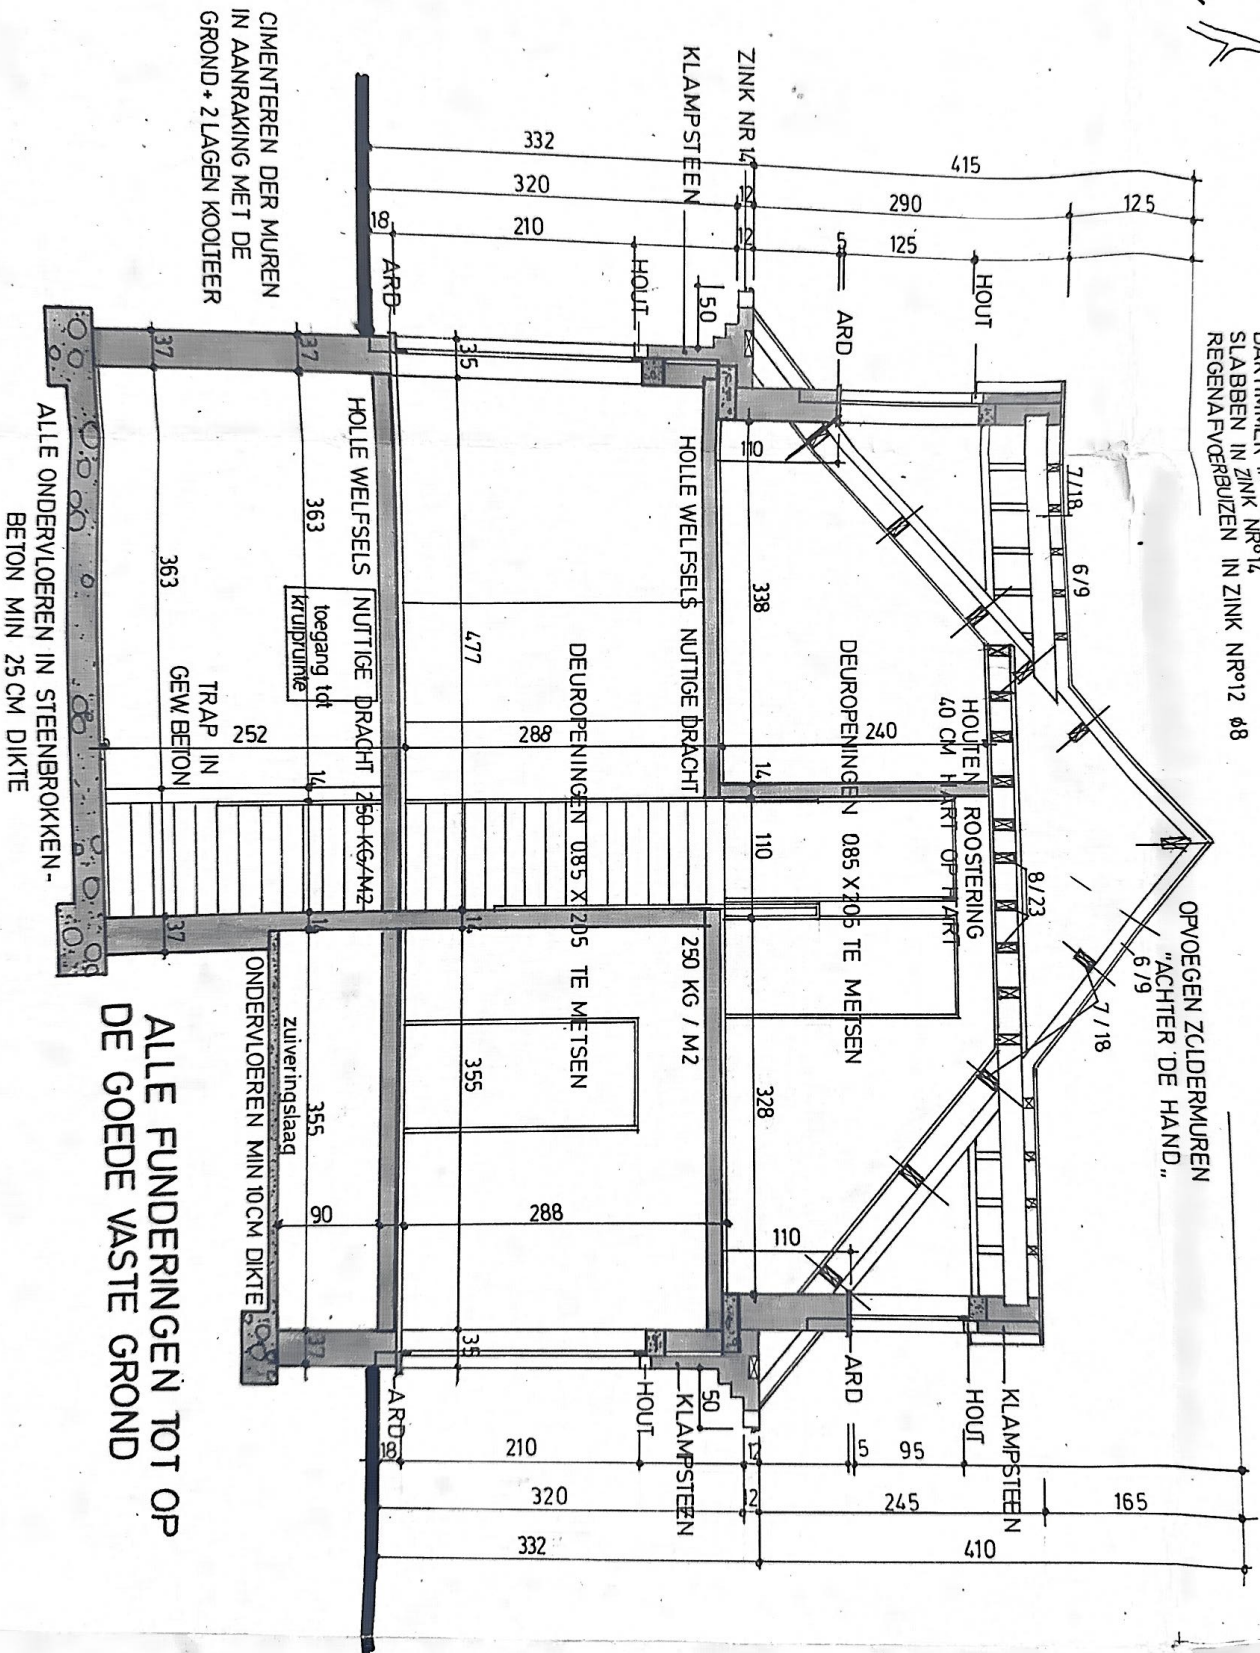

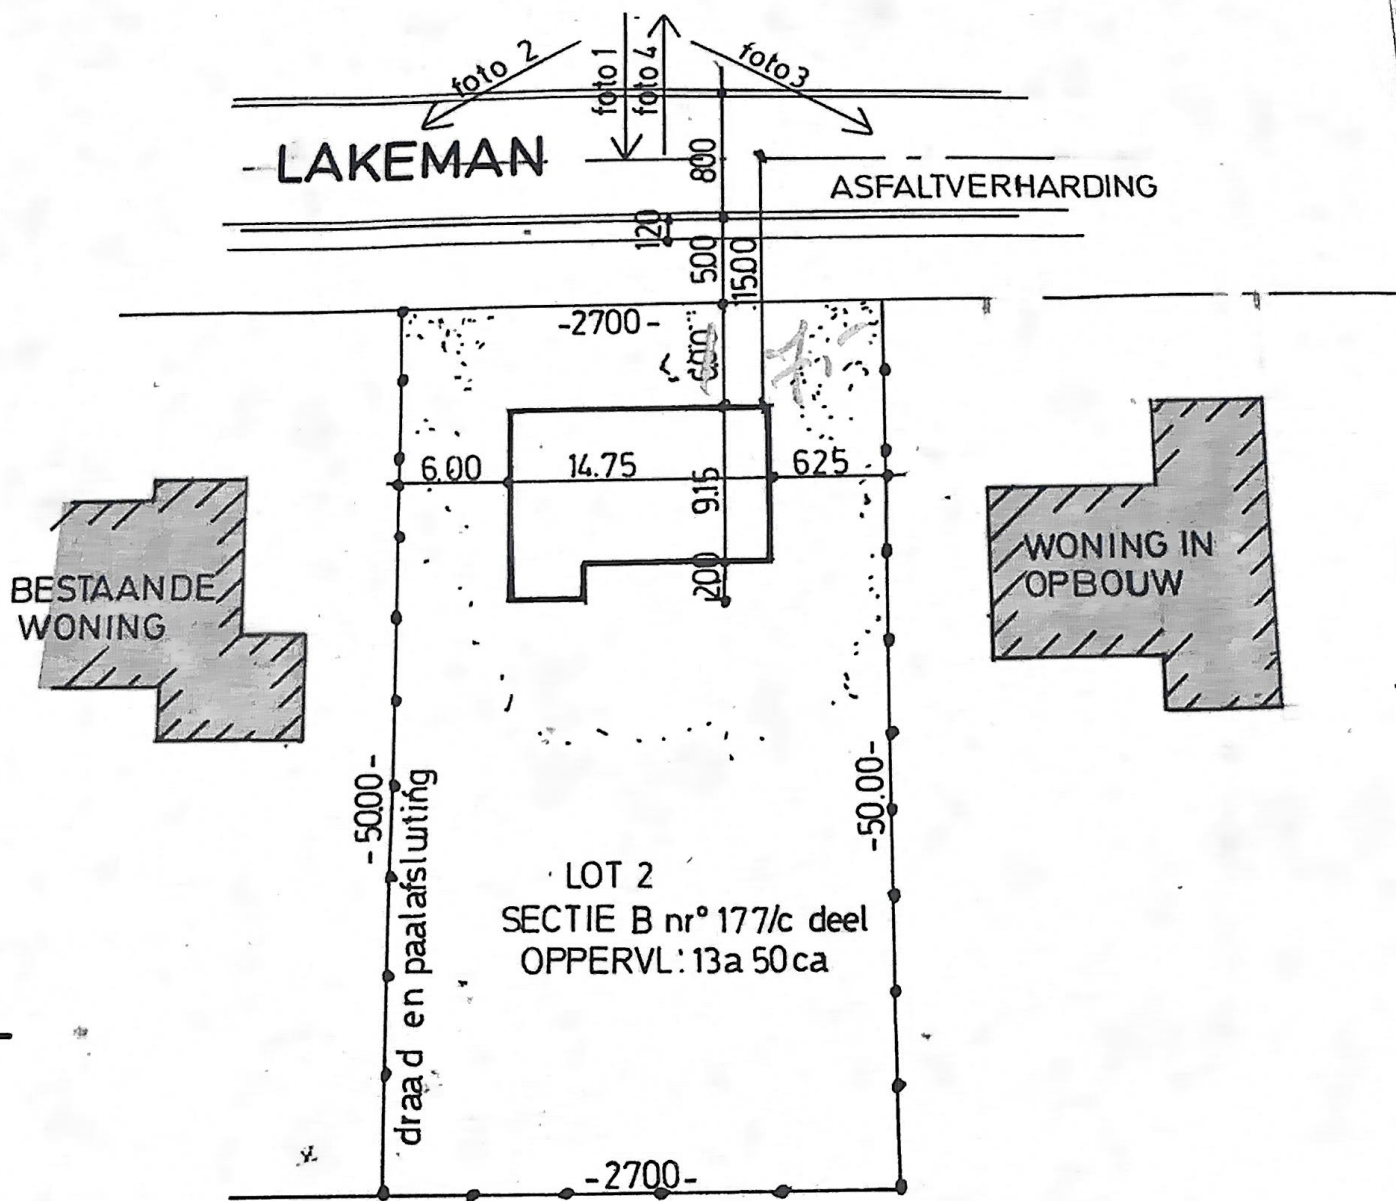

INPLANTINGSPLAN VOLGENS GOEDGEKEURD VERKAVELINGSPLAN

SCHAAL: 1/500

UITRUSTING: WATERLEIDING
 RIOLERING
 ELECTRICITEIT