



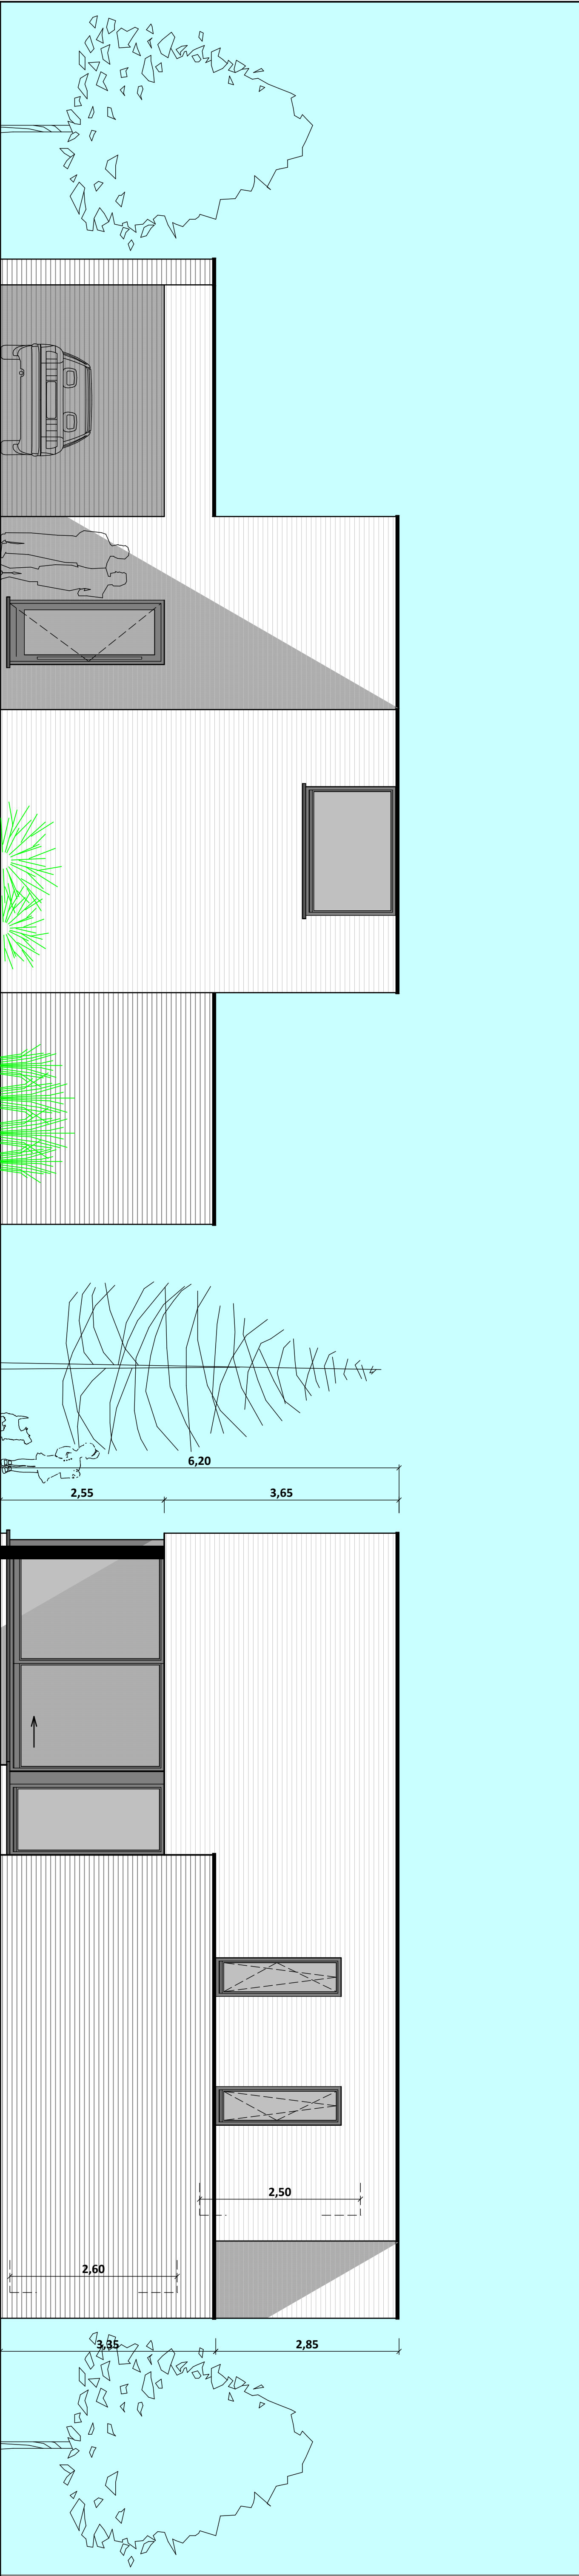

VOORGEVEL

ZIJSGEVEL LINKS

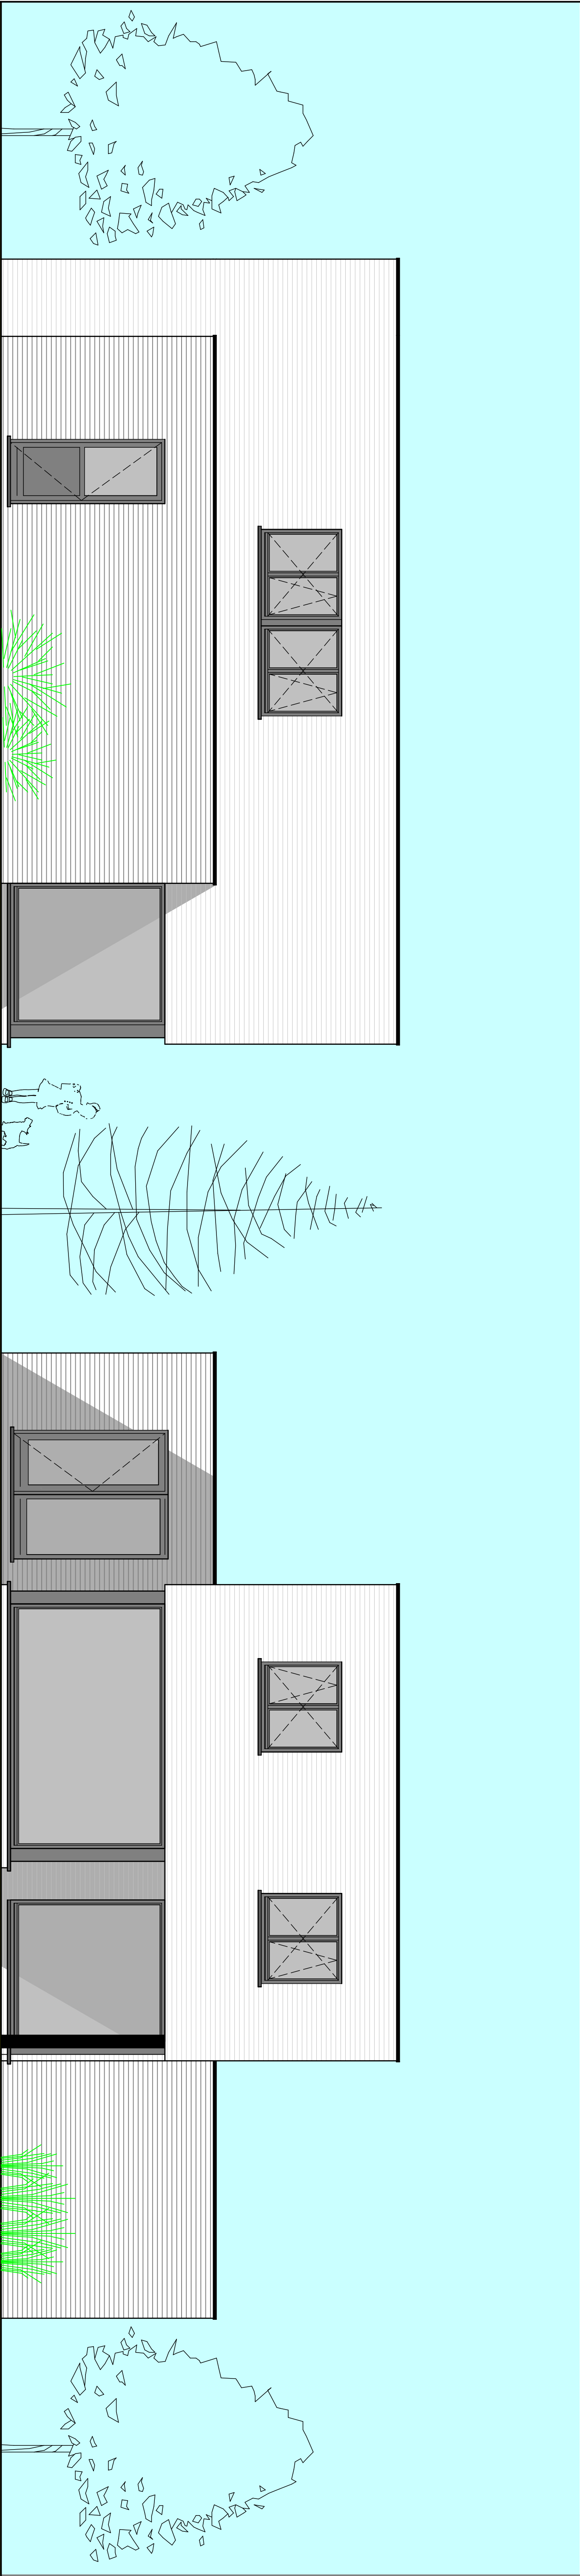

ZIJSGEVEL RECHTS

ACHTERGEVEL