

Keuringsverslag van een elektrische laagspanning- en zeer lage spanningsinstallatie

CONFORM

Datum keuring: 19/01/2022

Inspecteur: Nick Nys

Mentor:

Installateur: -

ID-label:

Klantreferentie:

B.T.W. nr.:-

Merk en type meettoestel: Metrel Eurotest
ET61557

Serienummer: 19120285

Dit rapport vervangt rapport met rapportnummer 686883

Plaats van het onderzoek

Straatnaam Heizijde
Huisnummer 88
Busnummer
Postcode 2300
Gemeente TURNHOUT
Land België

Eigenaar

Naam lov immo
Straatnaam Heizijde
Huisnummer 88
Busnummer
Postcode 2300
Gemeente TURNHOUT
Land België

Installateur

Naam -
BTW nr. -
Telefoonnummer -
E-mail -

Type : woning

EAN : 541448820057205166

Teller Nr. : 34686906

Afbeelding schakel- en verdeelbord:



Aard onderzoek:

Netbeheerder: FLUVIUS

Controlebezoek van een huishoudelijke installatie volgens (KB 08/09/2019) - AREI Boek 1- 6.5. en 8.2.2. en 4.2.4.3.

Spanning: 1N400V

Meter / bord verbinding: 10 mm²

Max beveiliging: 40 A

Aantal borden: 2

Aantal kringen: 23

Ri algemeen: 0,627 MΩ

OK



Aardelektrode: Verticaal of schuin in de grond gedreven baren, pennen of geleiders

RE: 12,18 Ω

OK

**DIFFERENTIEELSTROOMINRICHTING**

ΔI (mA)	In (A)	In - andere (A)	I _{Δt}	Type	Beveiligde kringen	Test	x 2,5
300	40		22,5kA2s (3000A)	A	23	OK	OK
30	40		22,5kA2s (3000A)	A	15	OK	OK

BESCHRIJVING INSTALLATIE

Aantal kringen	Curve	Bescherming IN (A)	(andere)	P	Sectie (mm²)
6	C	16		2	1,5
4	C	16		2	2,5
10	C	20		2	2,5
2	C	6		2	1,5
1	C	40		2	10

Visueel nazicht (algemeen) OK

Directe aanraking OK

Indirecte aanraking OK

Aansluitingen OK

schema in bijlage door Aceg vzw NA

Equipotentiale verbindingen OK

Doorsnede geleiders OK

Continuïteit OK

Verlichting / toestellen NVT

OPMERKINGEN - INBREUKEN - NOTA'S

nota/note 2 Geen inbreuken vastgesteld.

BESLUIT

De elektrische installatie voldoet aan de voorschriften van het KB 08/09/2019 - AREI Boek 1. Het volgende controlebezoek is te voorzien voor 19/1/2047



De nodige maatregelen werden genomen, zodat de ingangsklemmen van de automatische differentieelstroominrichting, geplaatst aan het begin van de installatie, ontoegankelijk zijn gemaakt door verzegeling.



Het (de) eendraadsschema(s) en het (de) situatieplan(nen) werd(en) door het erkend organisme voor gezien getekend.

Deze pdf-versie van het keuringsverslag is de originele versie en mag worden verspreid..

Aantal bijlage(n): 22

VRIJGAVE VAN HET KEURINGSVERSLAG

De inspecteur Nick Nys

De werknemer,


Nick Nys
ACEG VZW - #123

Plichten van de eigenaar, beheerder, huurder voor de installatie onderworpen aan het AREI Boek 1 afdeling 9.1.2.

- Het verslag dient te worden bewaard in het dossier van de elektrische installatie.
- Elke wijziging dient te worden vermeld in het elektrisch dossier.
- Elk ongeval overkomen van personen en te wijten, rechtevreeks of onrechtvreeks, aan de aanwezigheid van de elektrische installatie dient onmiddellijk meegedeeld te worden aan de algemene Directie Energie van de Federale Overheidsdienst Economie.

Kwaliteit

- De reproductie van dit document is enkel toegelaten in zijn integrale vorm en enkel met het schriftelijk akkoord van het controleorganisme en de aanvrager.
- De keuring beperkt zich tot de zichtbare en normaal toegankelijke delen van de installatie.


www.aceg.be


02 880 88 90

BE53 0689 0209 2953 - BTW BE0839.866.481


Stappenplan voor een installatie die conform is:


Stap 1	Stap 2	Stap 3	Stap 4
Lees dit proces-verbaal zorgvuldig en besteed aandacht aan de eventuele nota's	Als u grote wijzigingen of uitbreidingen aan de installatie aanbrengt, moet u deze laten controleren.	De volgende periodieke keuring is voorzien voor 19/1/2047	ACEG staat tot uw dienst voor alle noodzakelijke keuringen.

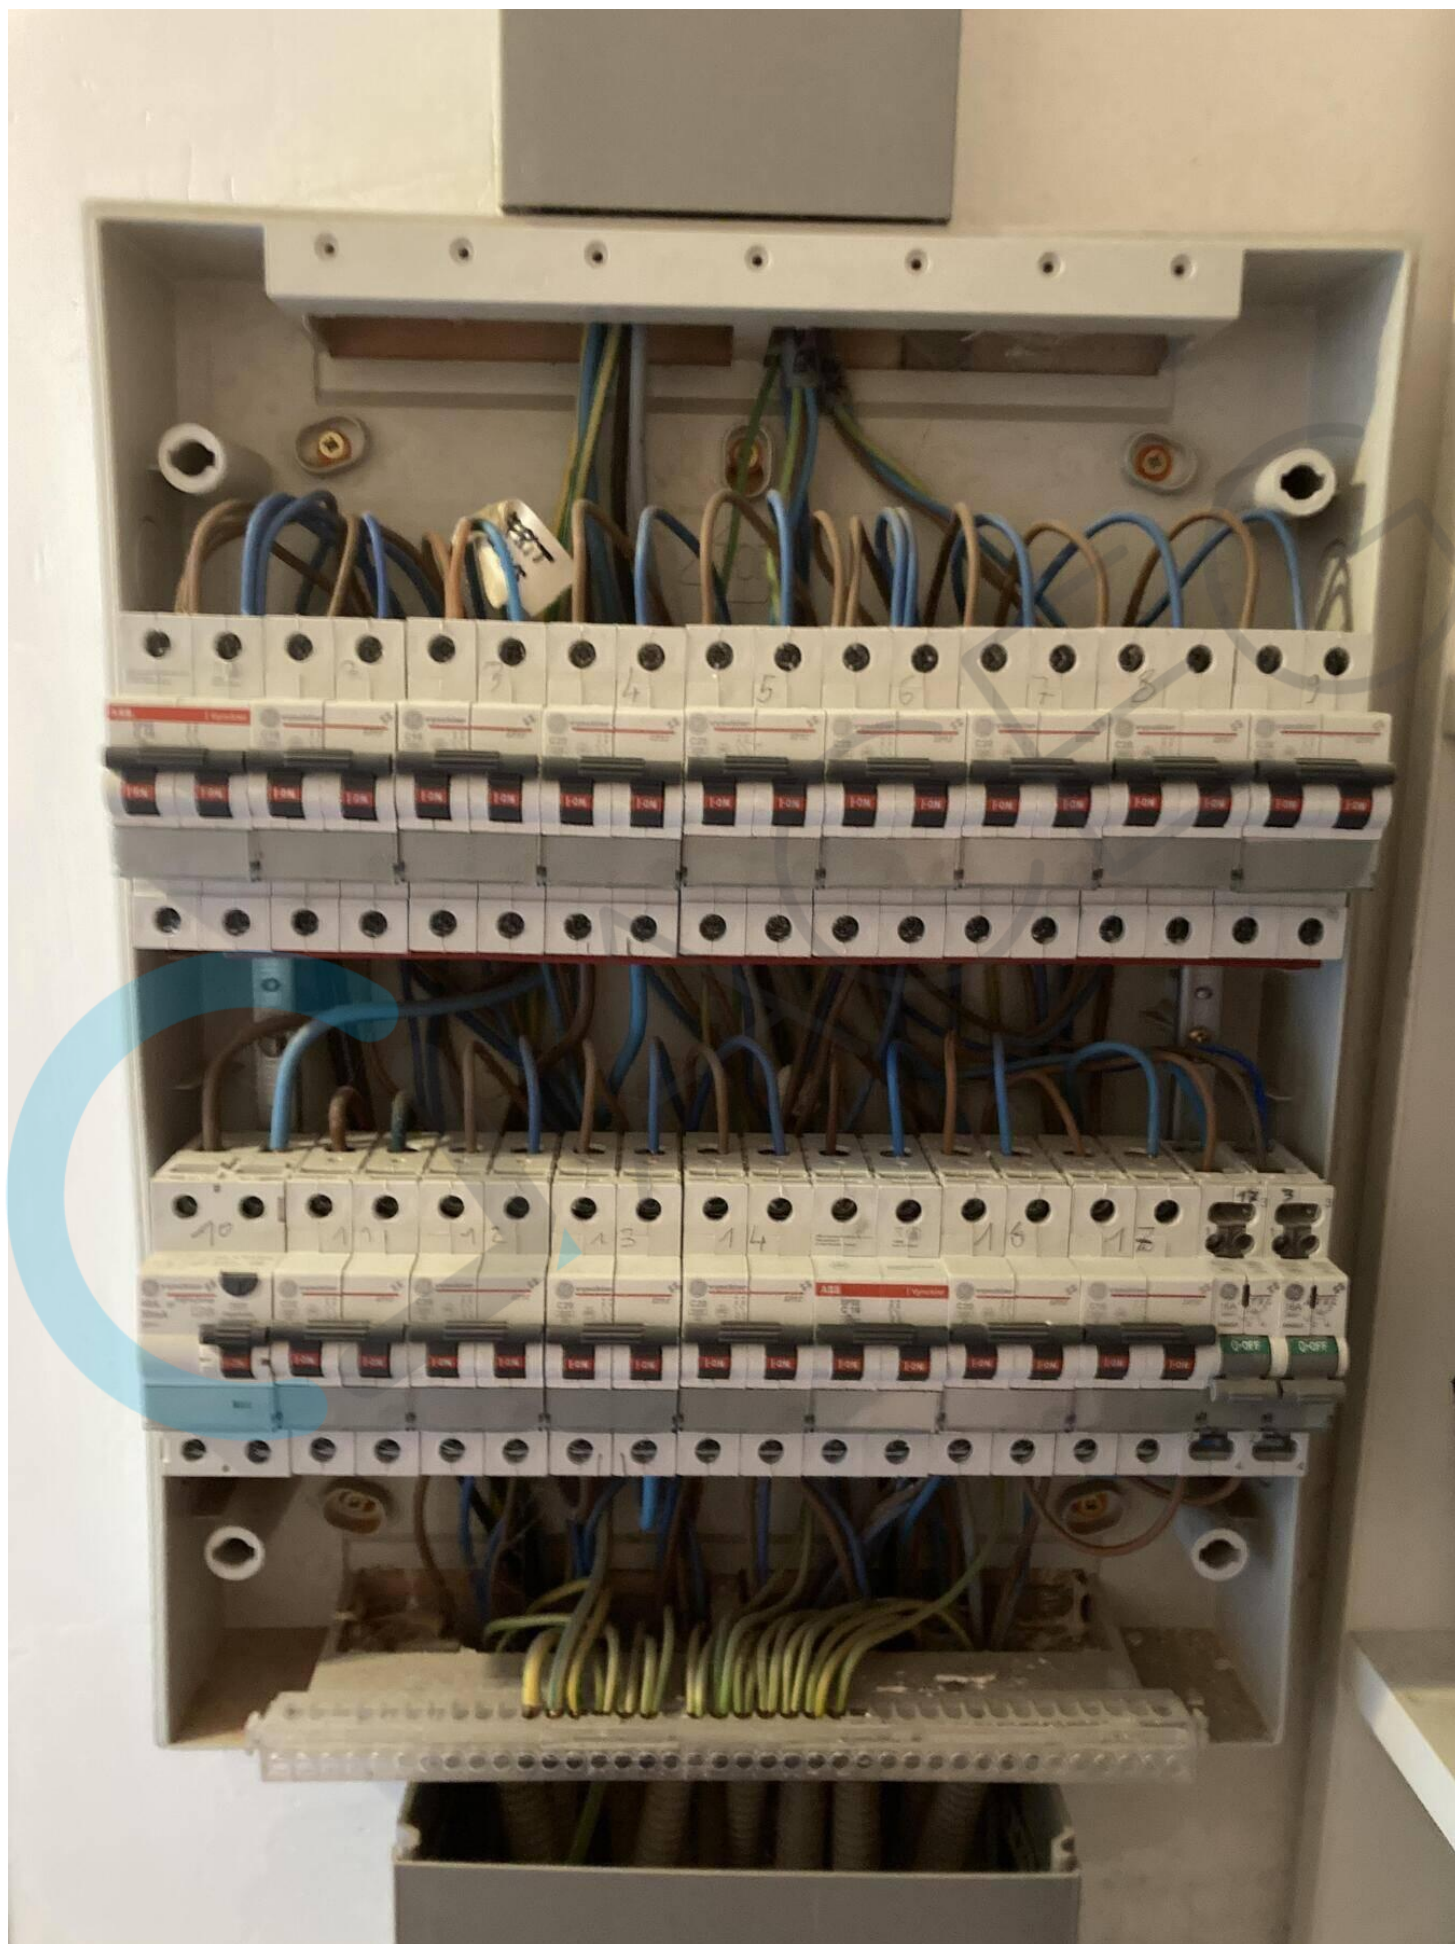

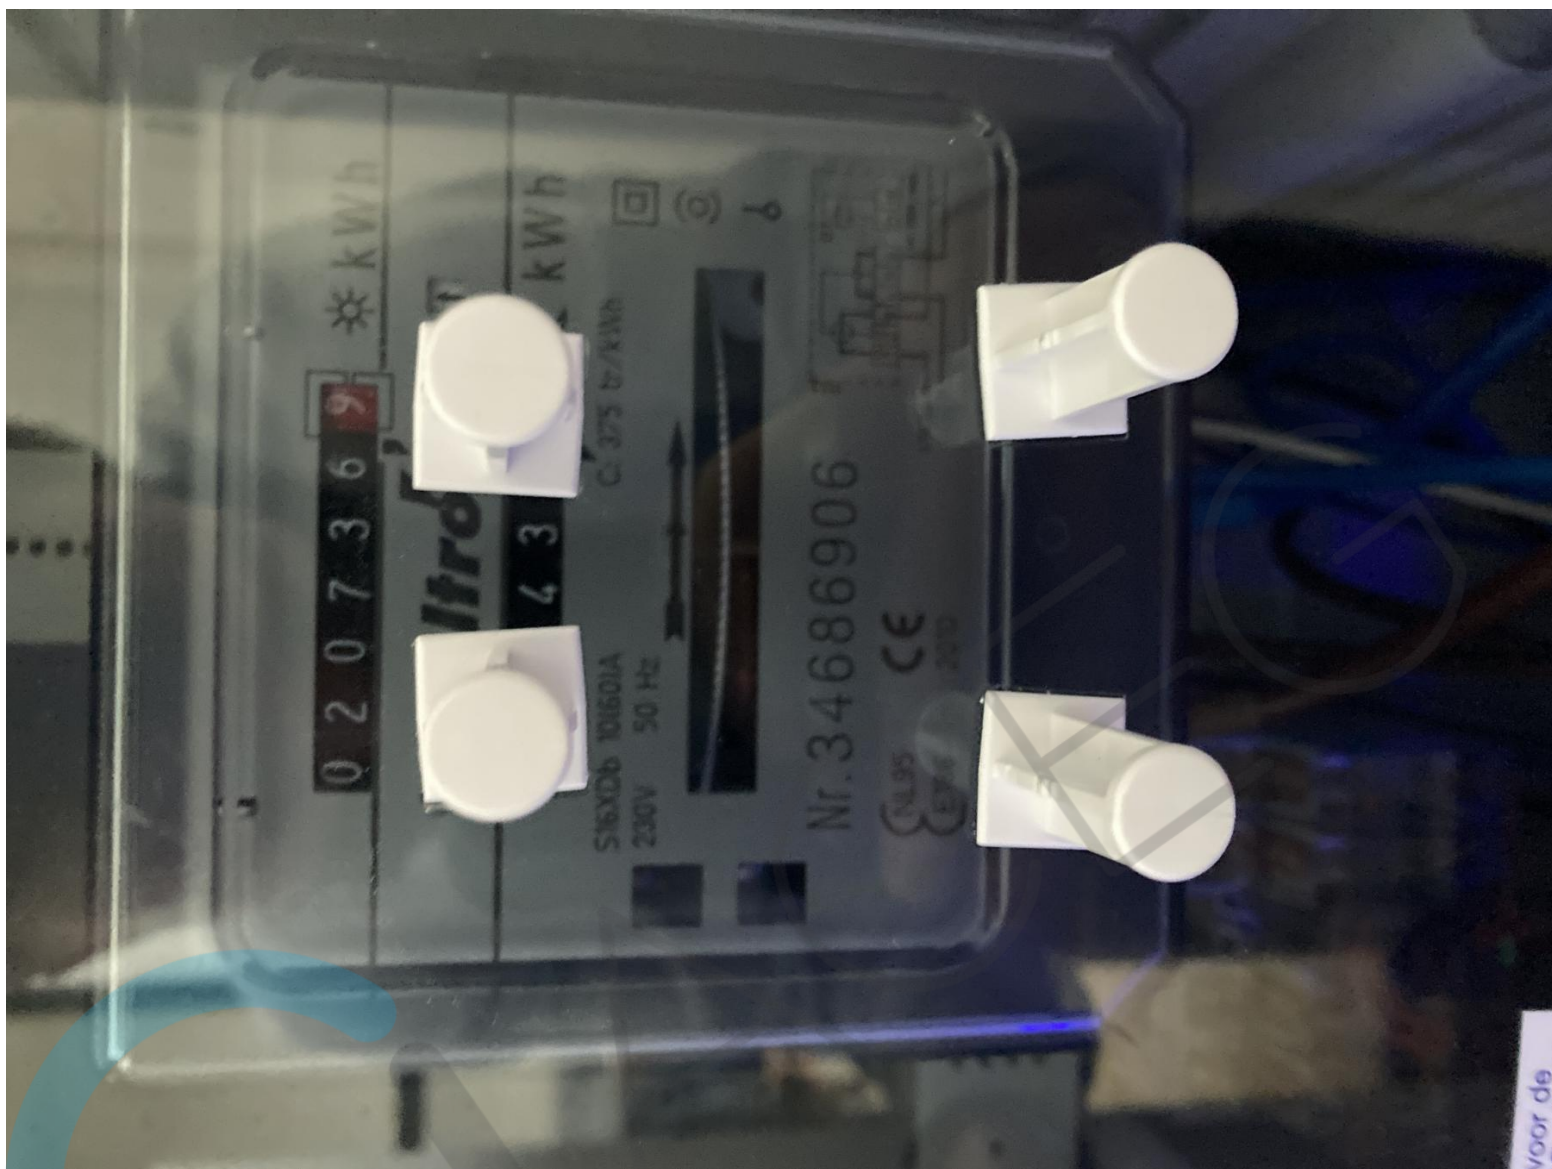




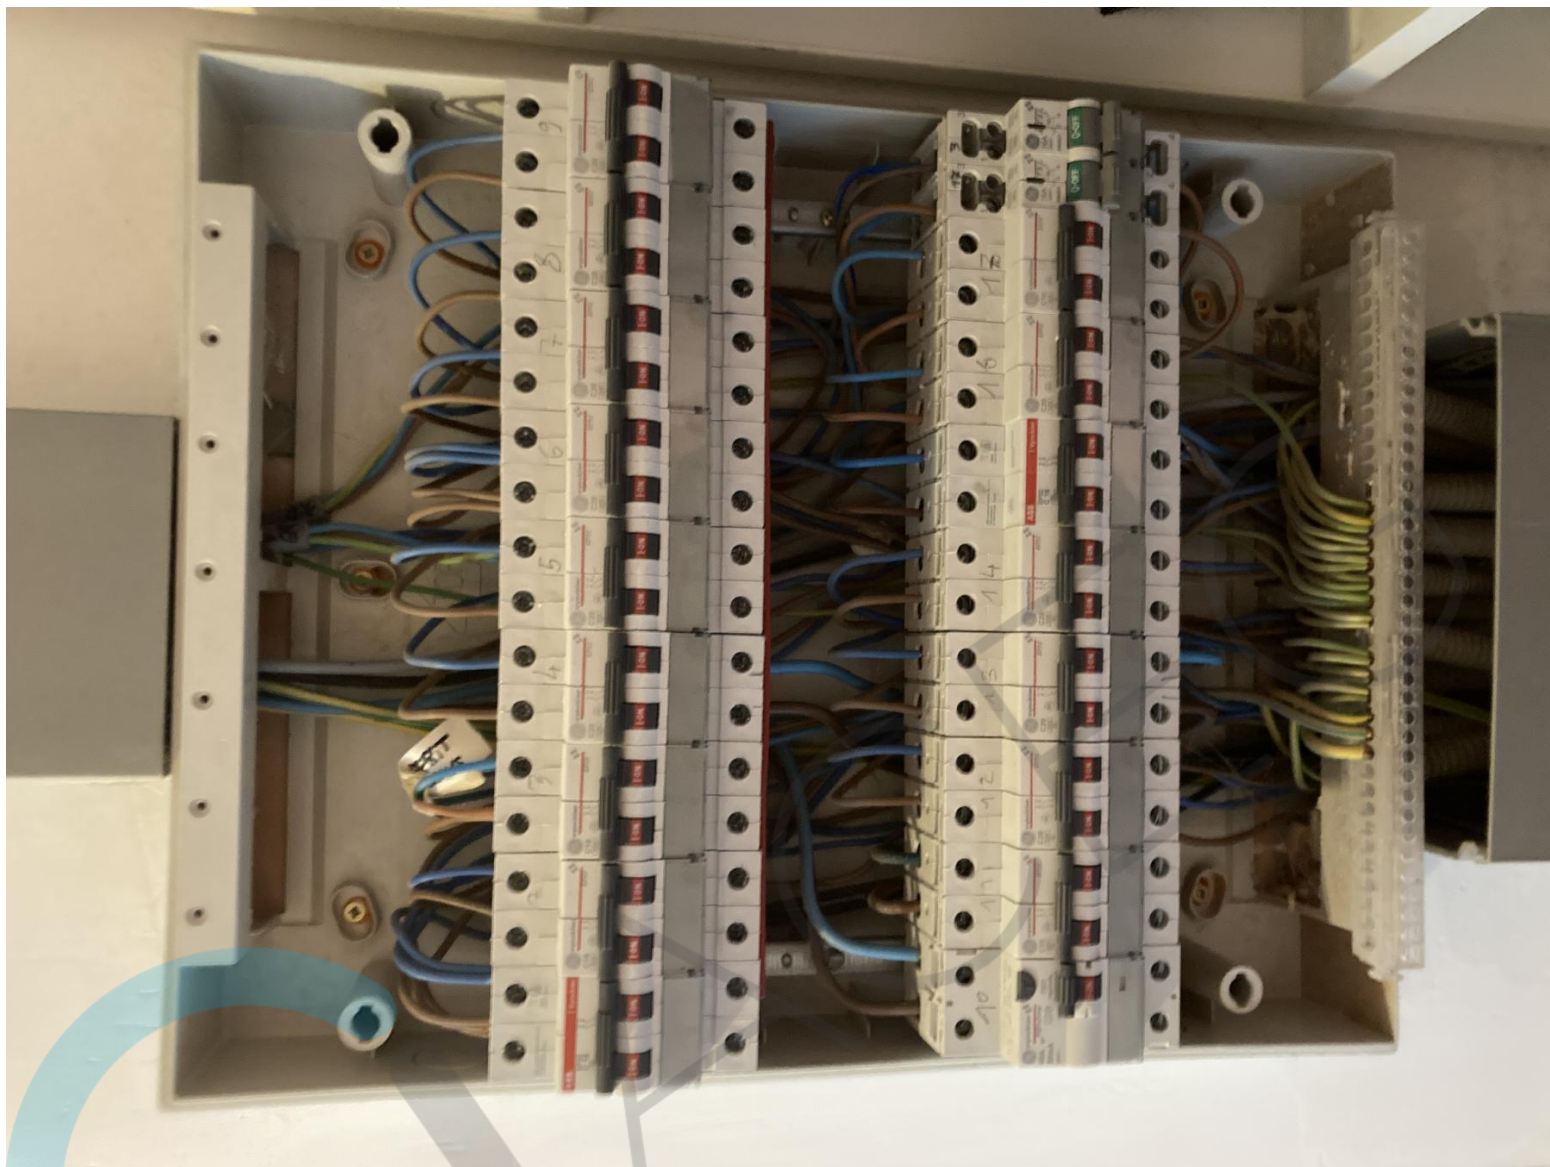

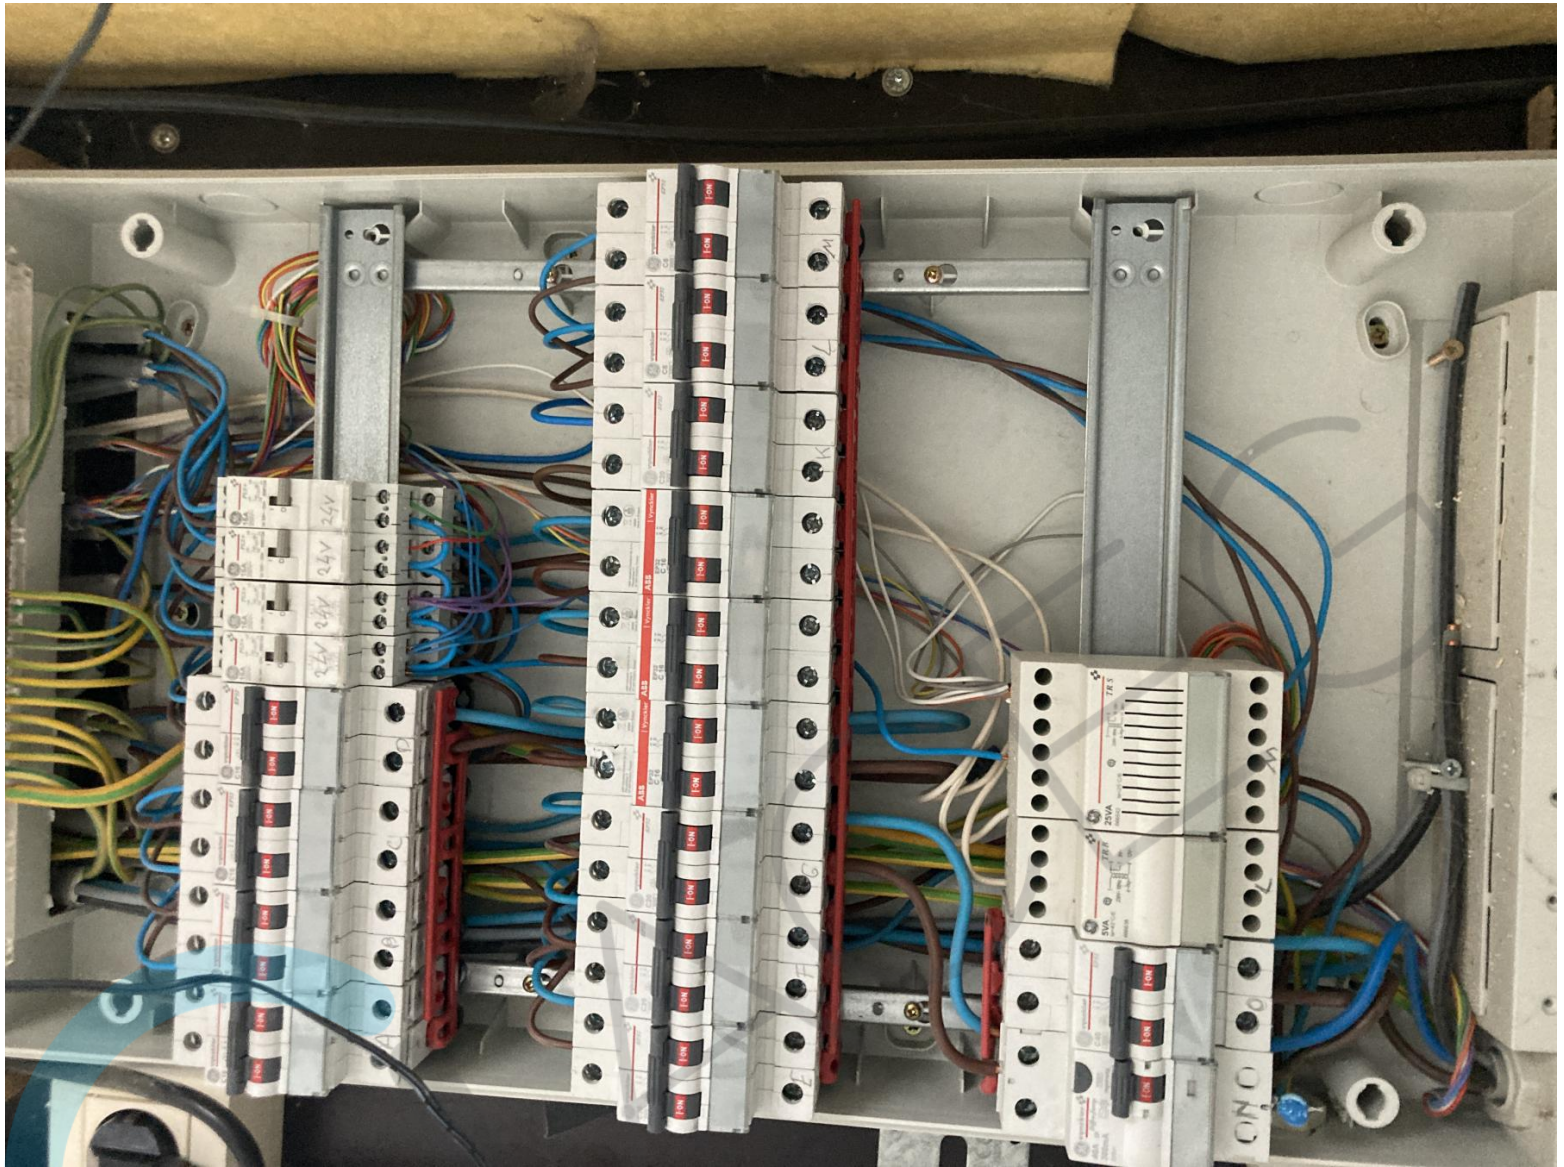



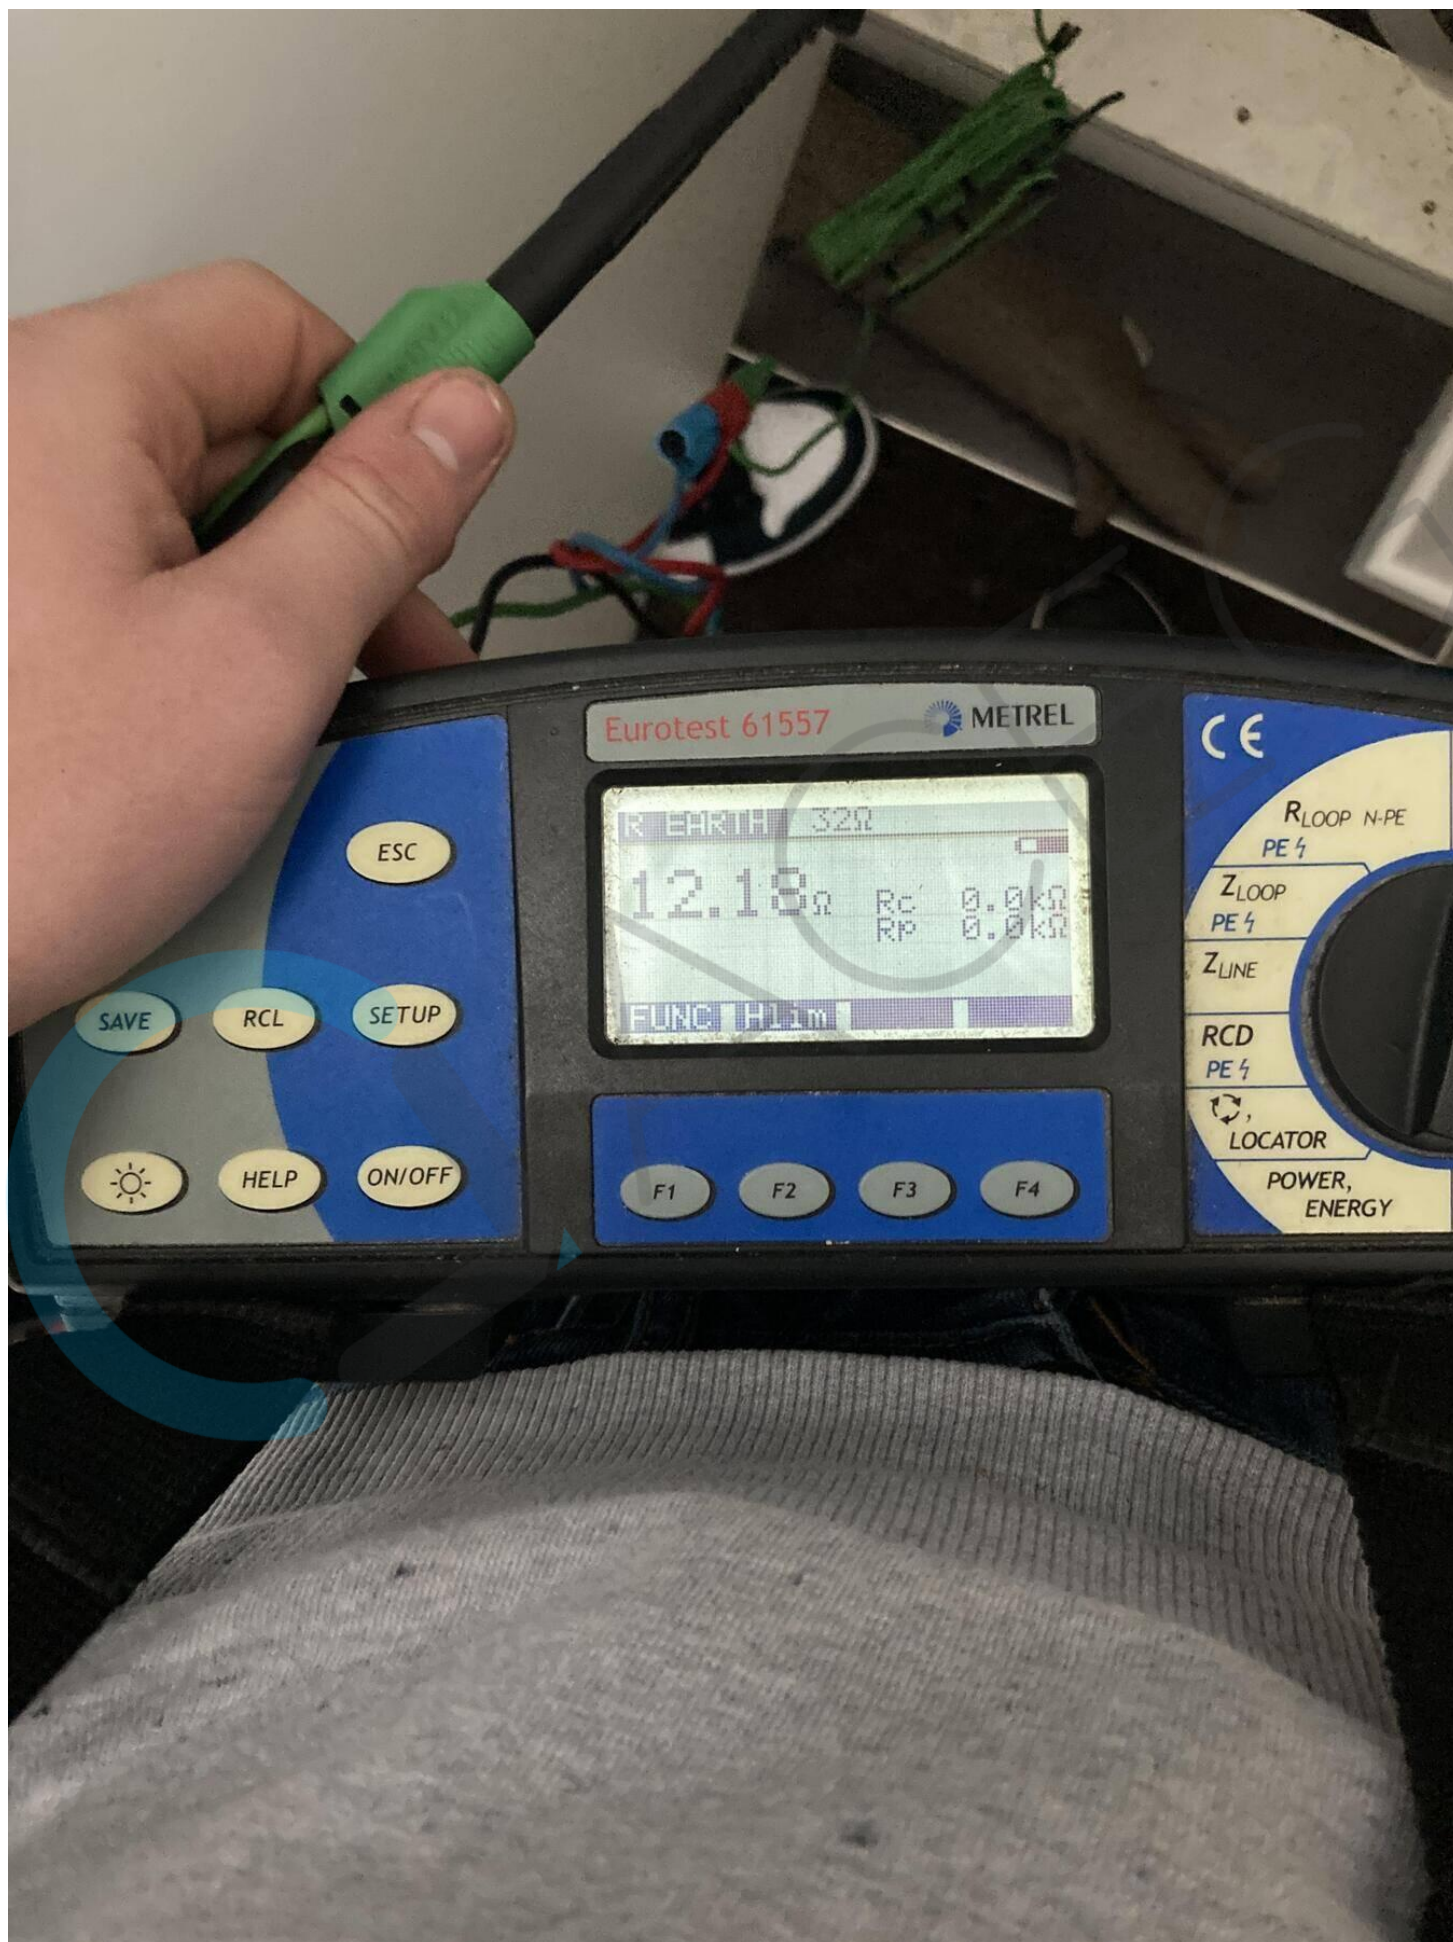




VERDELING ZEKERINGKAST 1 SPANNING 2x230V INKOMHAL

A	16A	LICHT INKOMHAL + TRAPHAL 1 ^{ER} VERDIEP.
B	16A	LICHT WOONRUIMTE
C	16A	LICHT LIVING
D	16A	LICHT WC INKOMHAL + BUITENLICHT AAN VOORDEUR
E	20A	STOPKONTAKTEN EETPLAATS + LIVING KANT OPRIT
F	20A	STOPKONTAKTEN LIVING KANT GEBUUR + LICHT KEZDER. + STOPKONTAKT INKOMHAL
G	20A	STOPKONTAKTEN ZOLDERKAMER
H	16A	STOPKONTAKTEN + LICHT SLEEPKAMER VOOR + LICHT ZOLDERKAMER
I	16A	STOPKONTAKTEN + LICHT SLEEPKAMER LINKS + RECHTS ACHTER
J	16A	STOPKONTAKTEN + LICHT BUREAU LIVING
K	20A	STOPKONTAKT AAN ZEKERINGKAST INTERNET
L	6A	VOEDING BEL.
M	6A	VOEDING TRANSFO TELEFONTOESTEL 24V.
N	40A	ALGEMENE VERLIESSTROOMSCHAKELAAR 300mA
O	40A	VOEDING ZEKERINGKAST 2 WASPLAATS

VERDELING ZEKERINGKAST 2 SPANNING 2x230V WASPLA.


- 1 16A STOPKONTAKTEN + LICHT BADKAMER + WASPLAATS.
- 2 16A LICHT WASPLAATS + KEUKEN + BUITENLICHT KANT TUIN
- 3 16A LICHT ZOLDER BOVEN BADKAMER - KEUKEN - EN WASPLAATS.
+ SCHAKELAAR VERLICHT IN ZEKERINGKAST +
+ LICHT OPRIT BUITEN + 2 X SENSOR
- 4 20A STOPKONTAKT WASAUTOMAAT WASPLAATS.
- 5 20A STOPKONTAKT DROOGKAST WASPLAATS.
- 6 20A STOPKONTAKT YSKAST + DIEPVRIES. + DAMPKAP ^{HICHO GOLF} KEUKEN.
- 7 20A 3x STOPKONTAKT AANRECHT LINKS KEUKEN.
- 8 20A 2x STOPKONTAKT AANRECHT RECHTS KEUKEN
- 9 20A STOPKONTAKT OVEN KEUKEN.
- 10 40A VERLIESSTROOMSCHAKELAAR 30mA.
- 11 32A STOPKONTAKT FORNUIS KEUKEN.
- 12 20A STOPKONTAKTEN AANRECHT LINKS + RECHTS KANT LIVING
- 13 20A STOPKONTAKT VAATWAS.
- 14 20A STOPKONTAKTEN KEUKEN 2 KANT OPRIT + 1x STOPKONTAKT
BUITEN KANT OPRIT TERAS.
- 15 16A STOPKONTAKT TUIN GRASMAAIER + STOPKONTAKT + LICHT
TUINHUIS.
- 16 20A STOPKONTAKT CV KETEL ZOLDER BOVEN KEUKEN.
- 17 16A AFZUIG VENTILATIE BADKAMER + KEUKEN + WC INKOM HA
+ SCHAKELAAR VERLICHT IN ZEKERINGKAST

VERDELING ZEKERINGSKAST A EENDRAADSCHAKEL SPANNING 2x230V

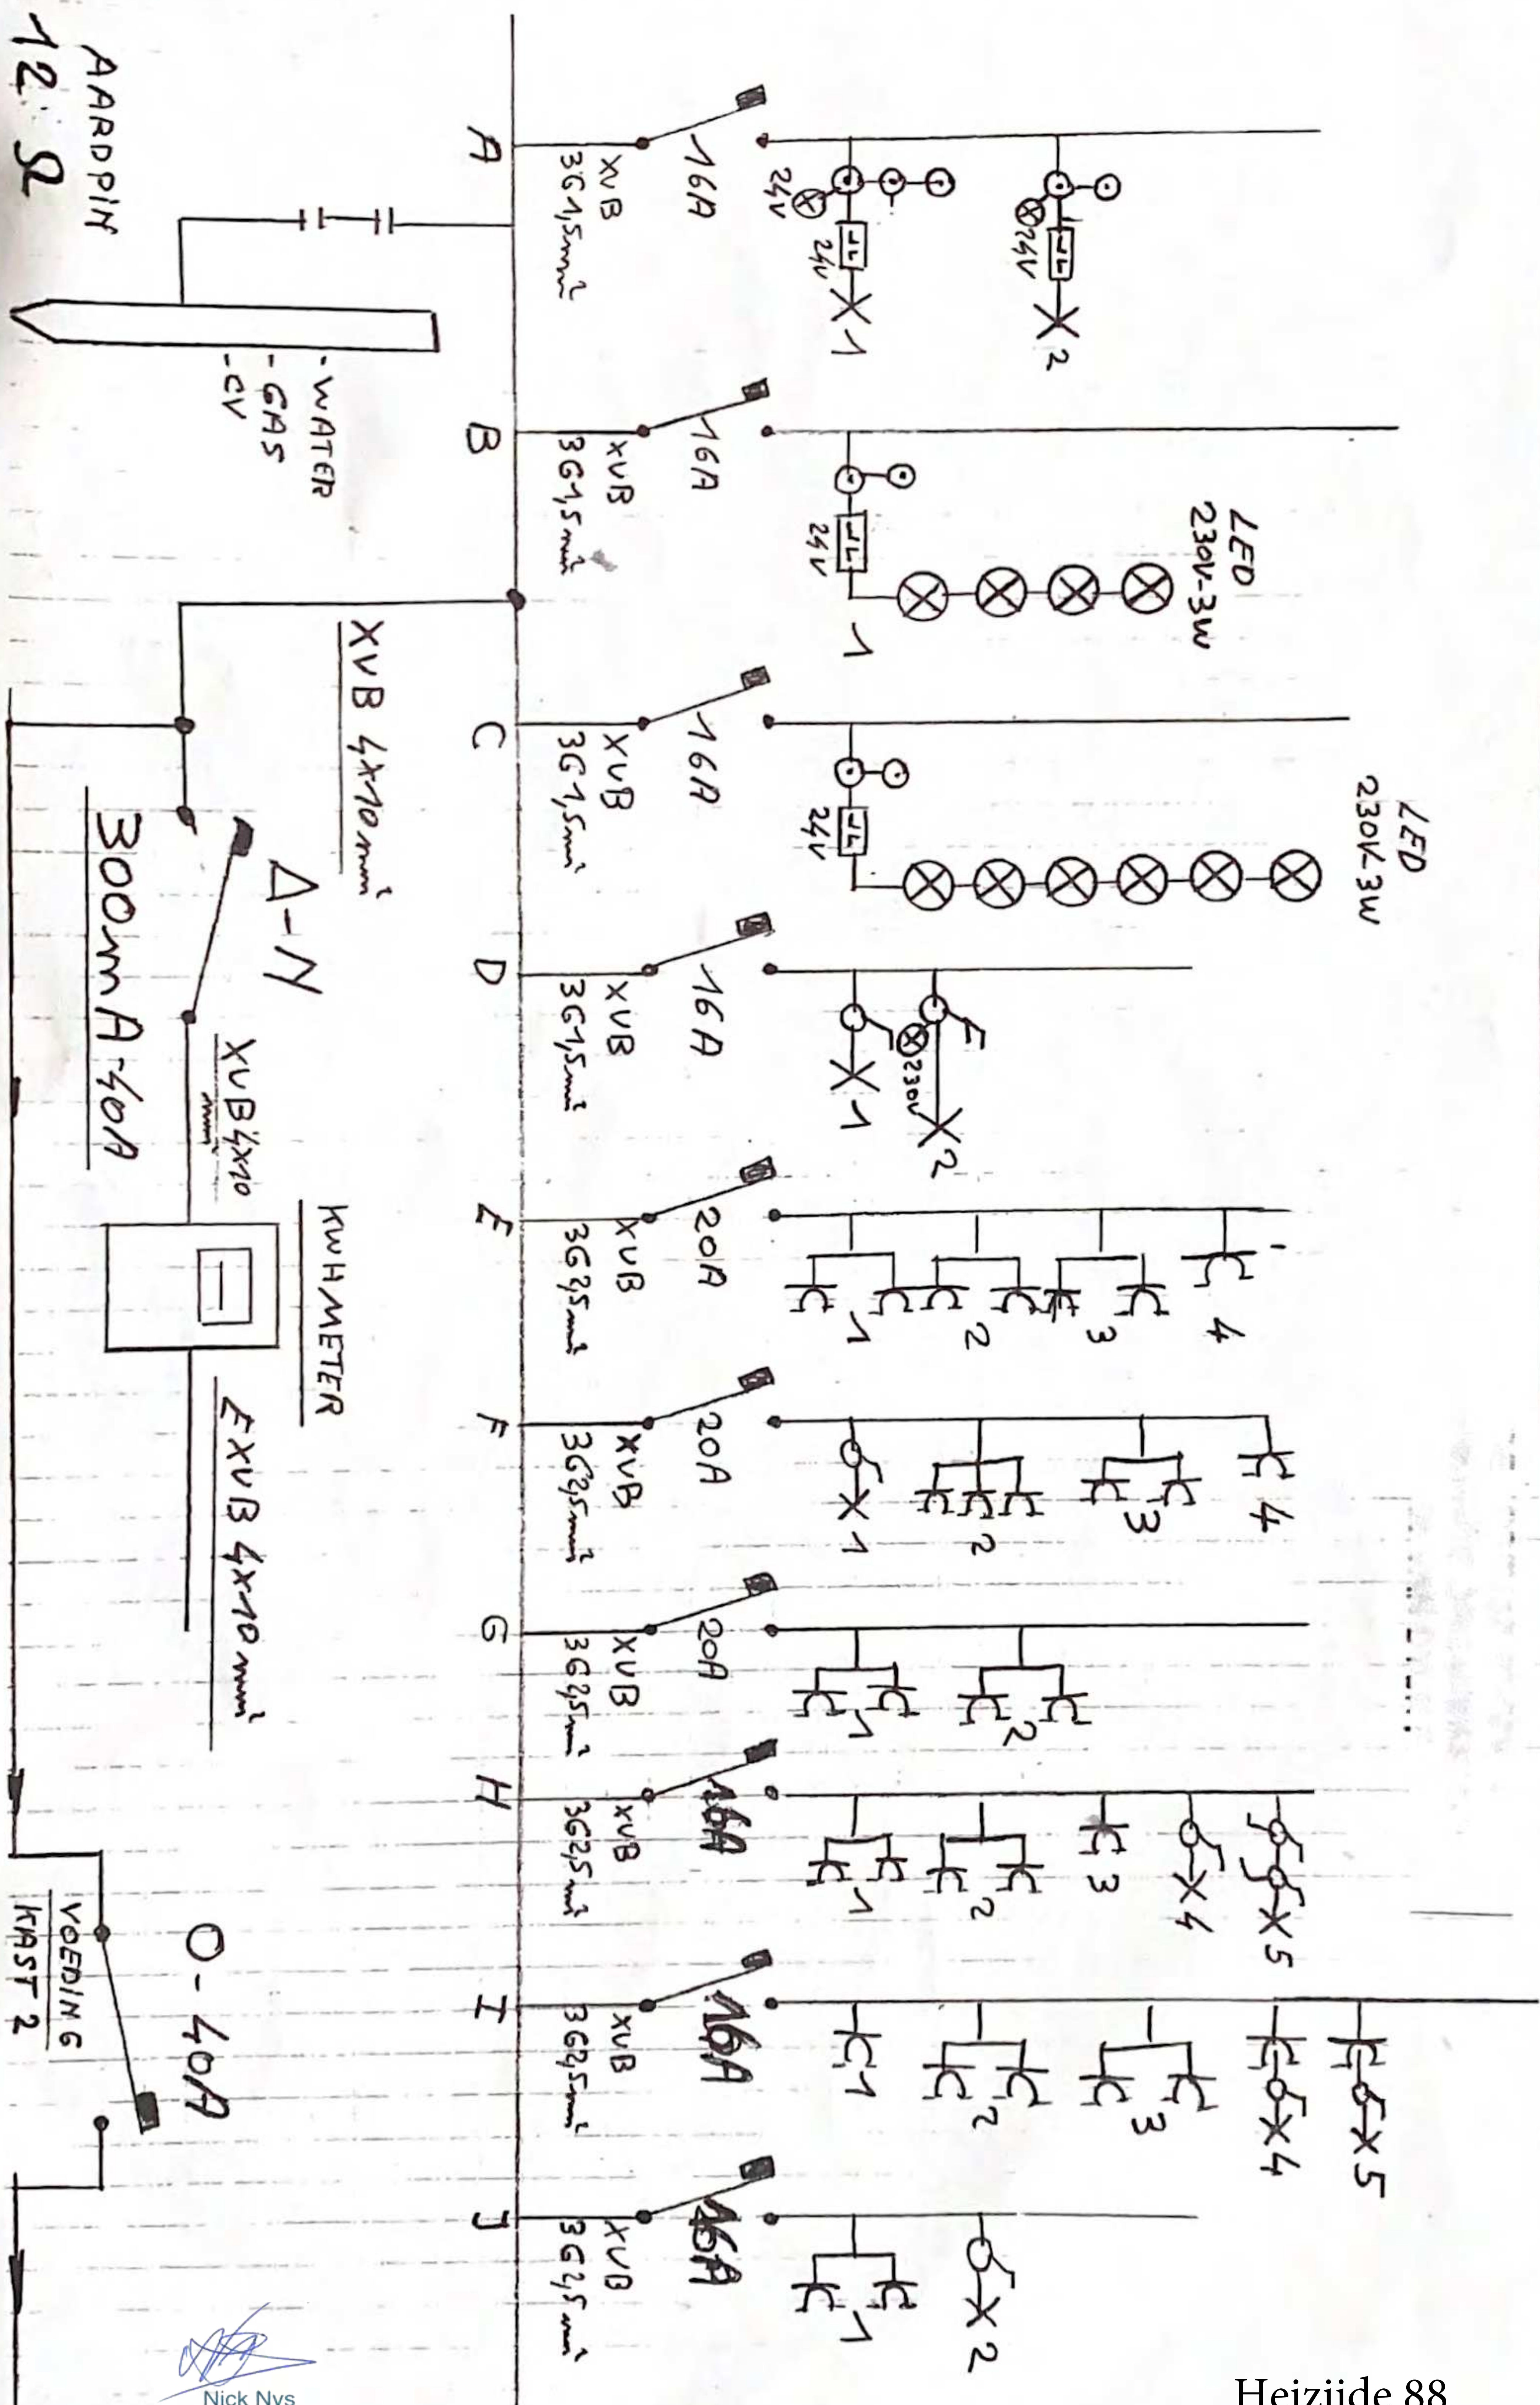

✓ 2x 230V


LED
230V-3W

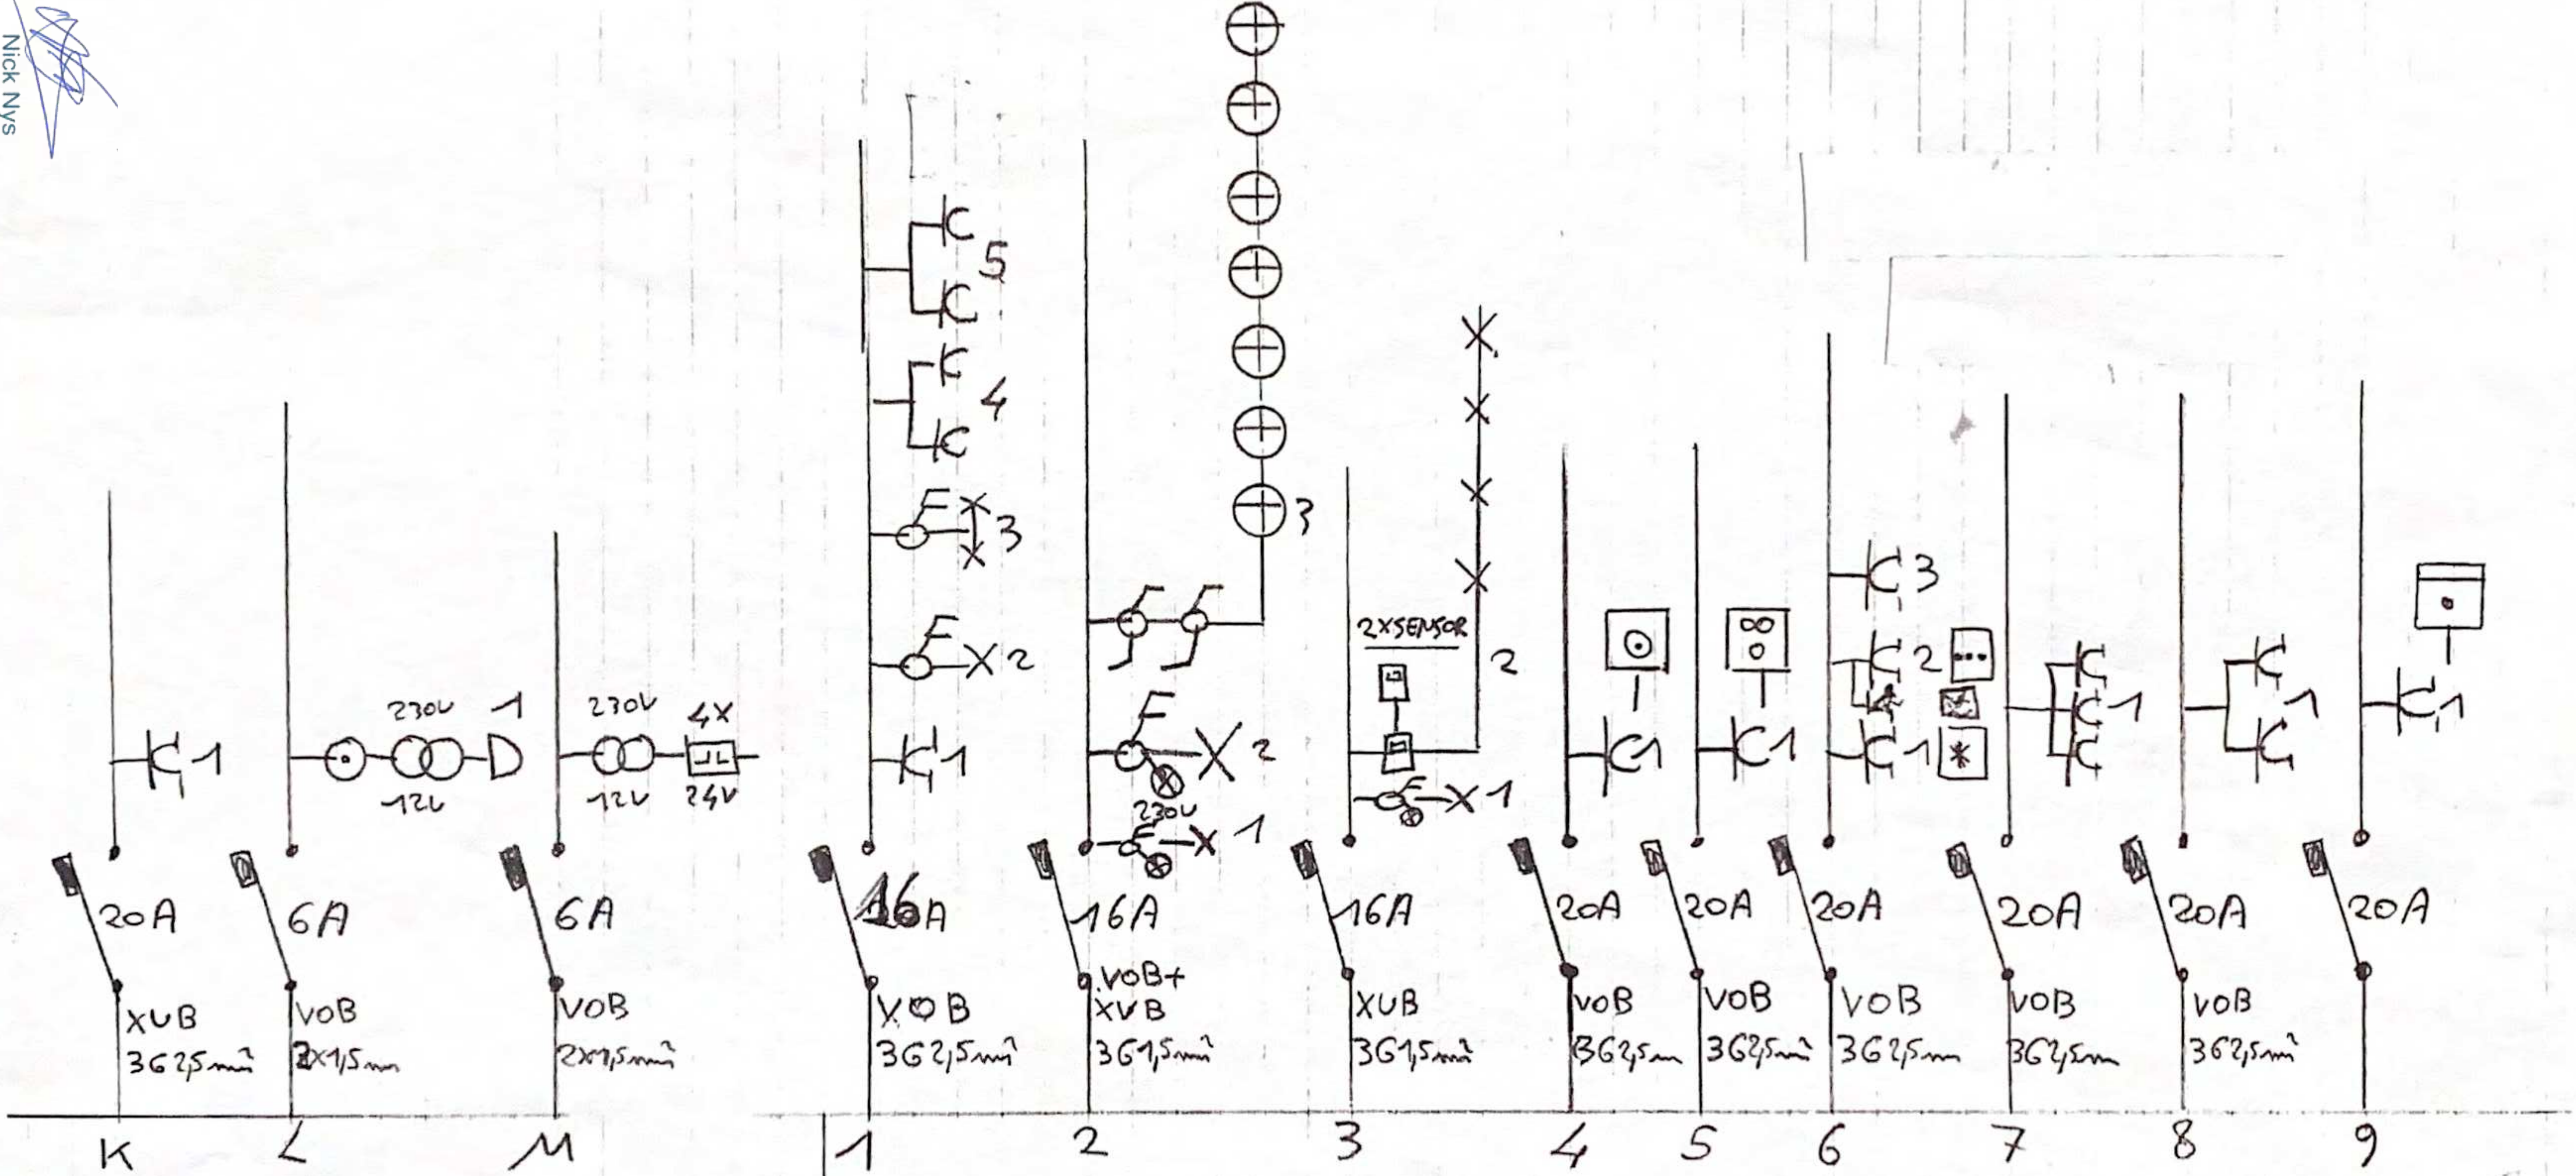

30 mA


$\Delta - 10 - 40A$


ZEKERINGSKAST 2 EENDRAAD SCHEMA SPANNING 2x230V

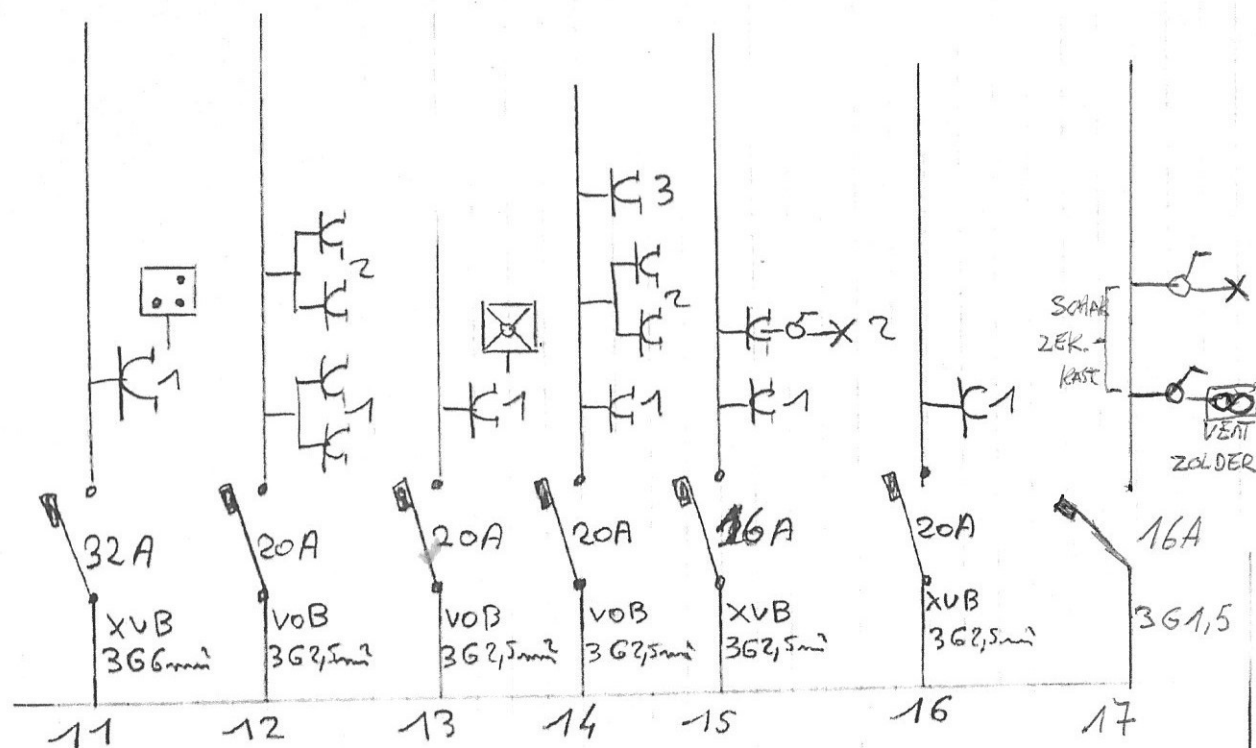



SCHELTJENS ROBIN
GORRENS TISHA
HEIZJDE 88
2300 TURNHOUT

DE AFGEVAARDIGDE VAN HET
ERKENNEND ORGANISMI
HANDTEKENING DATUM

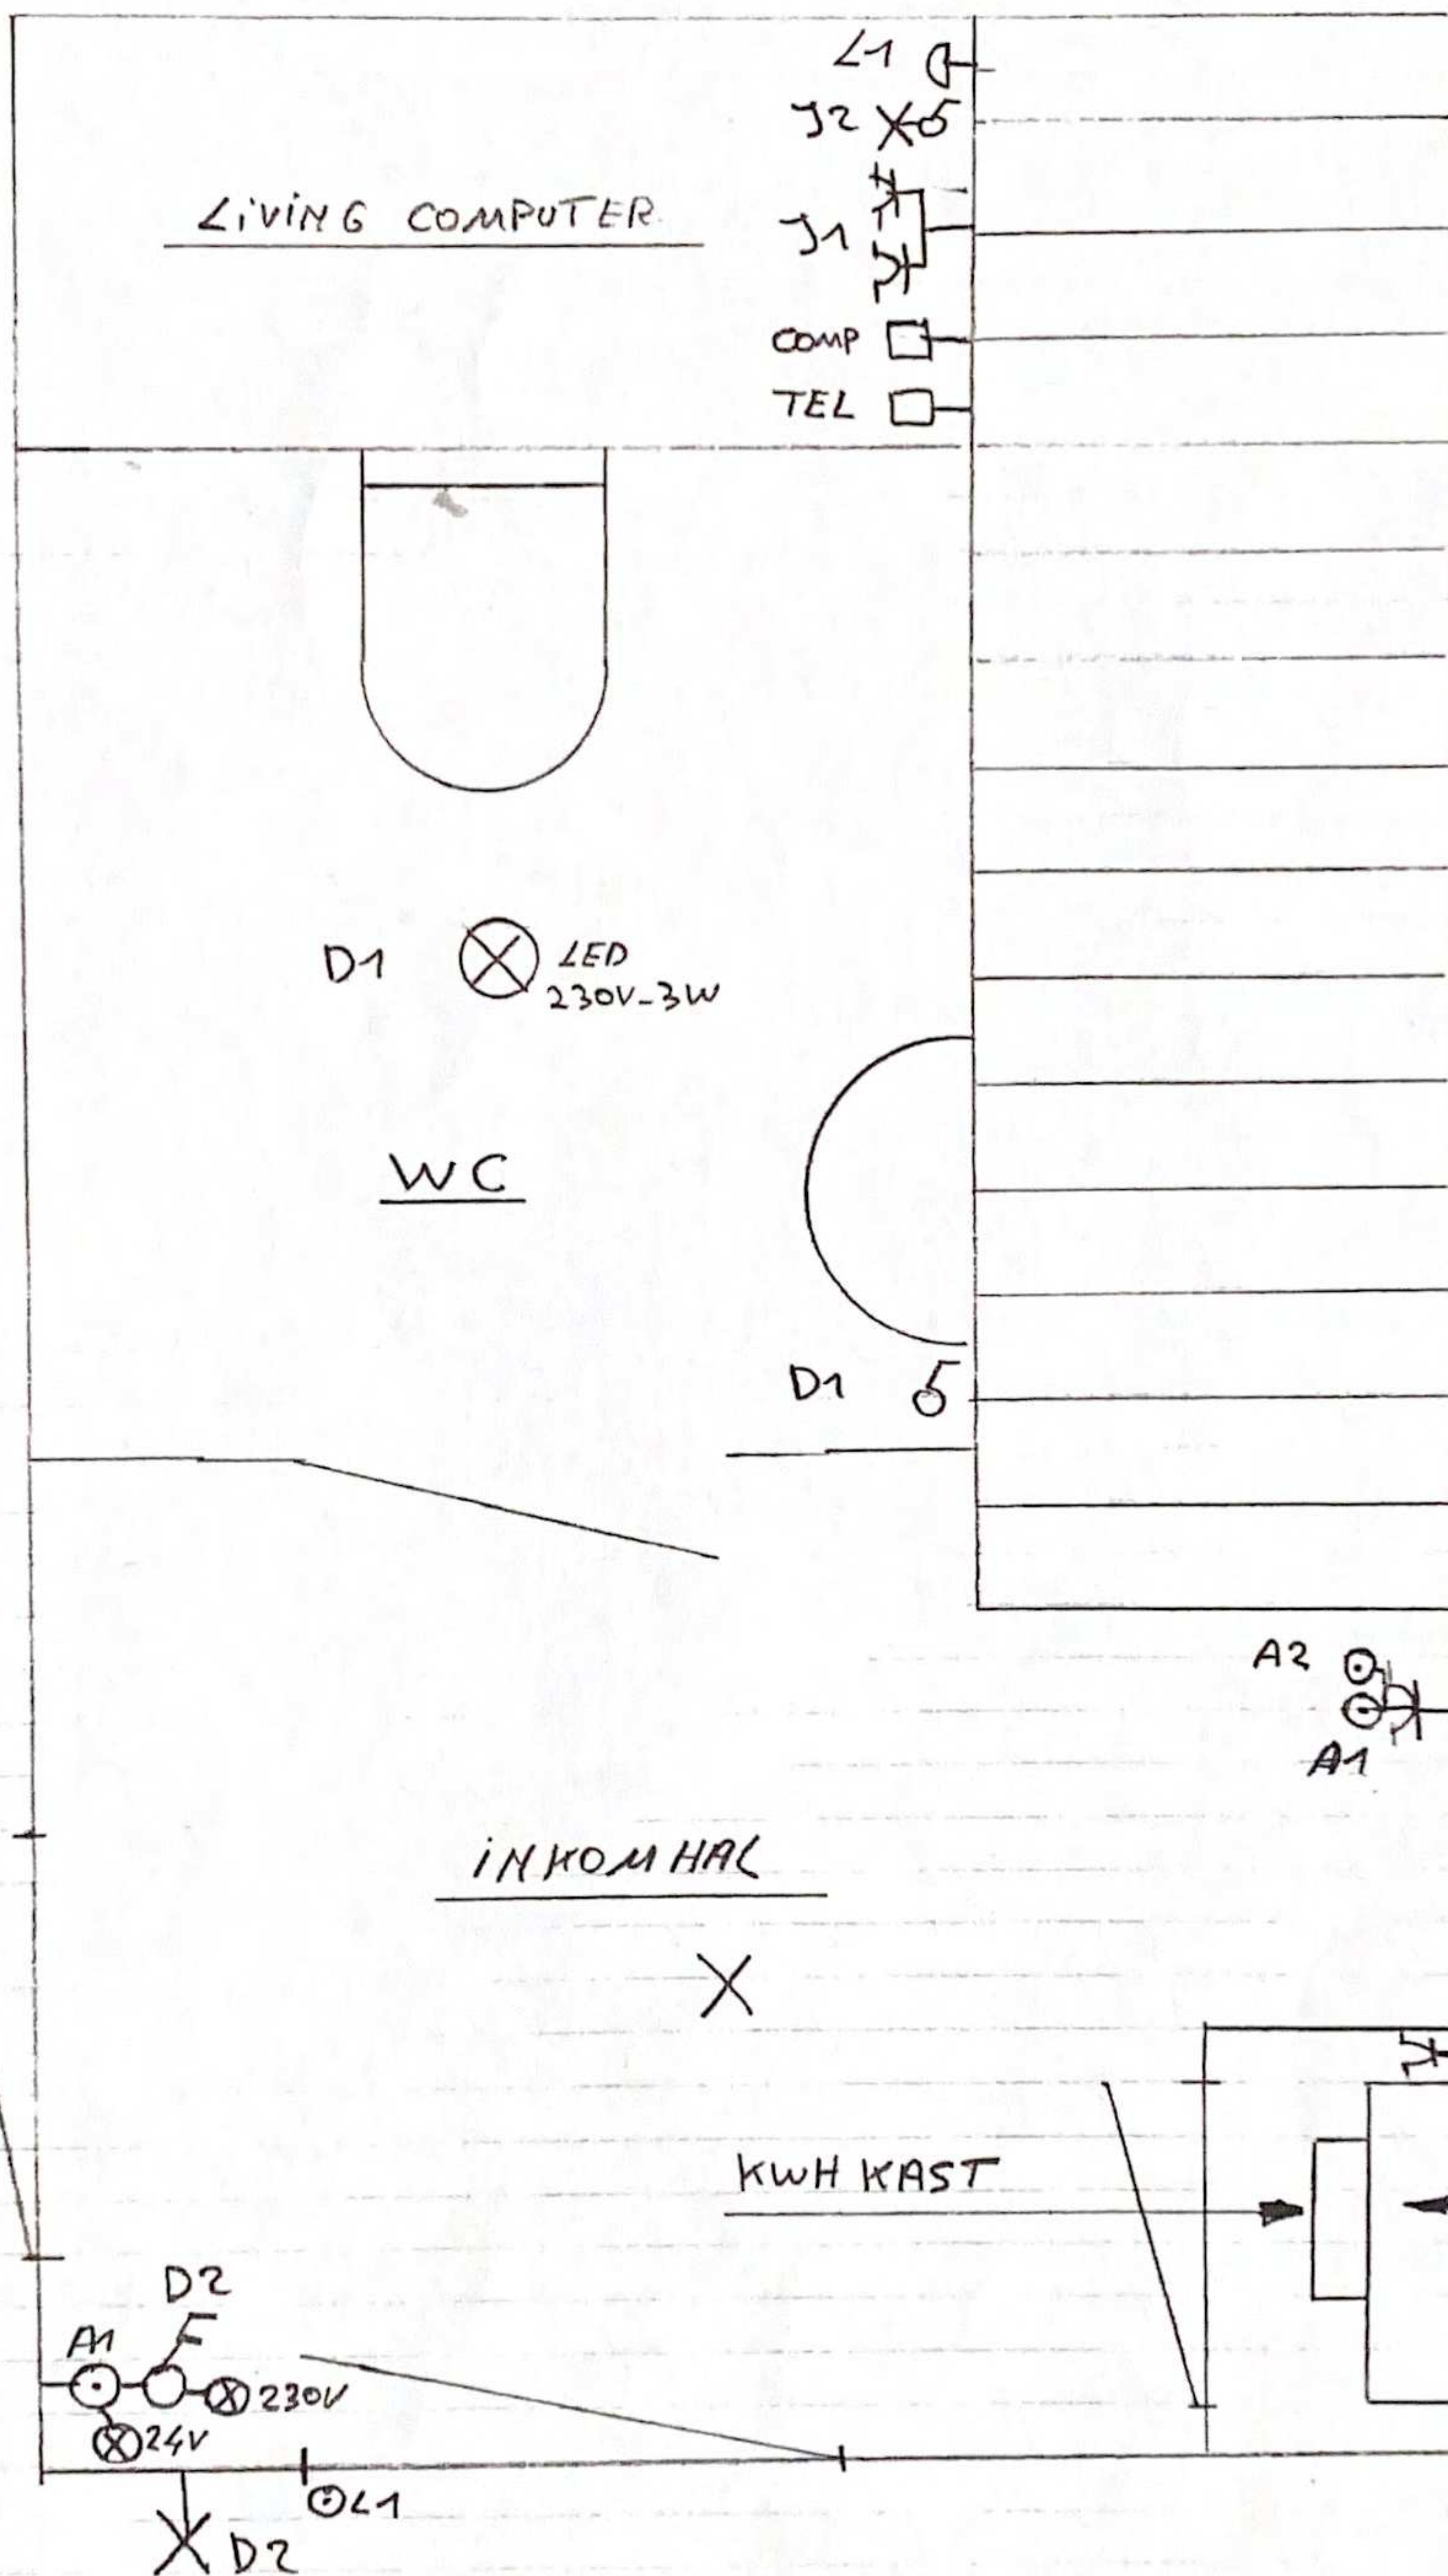


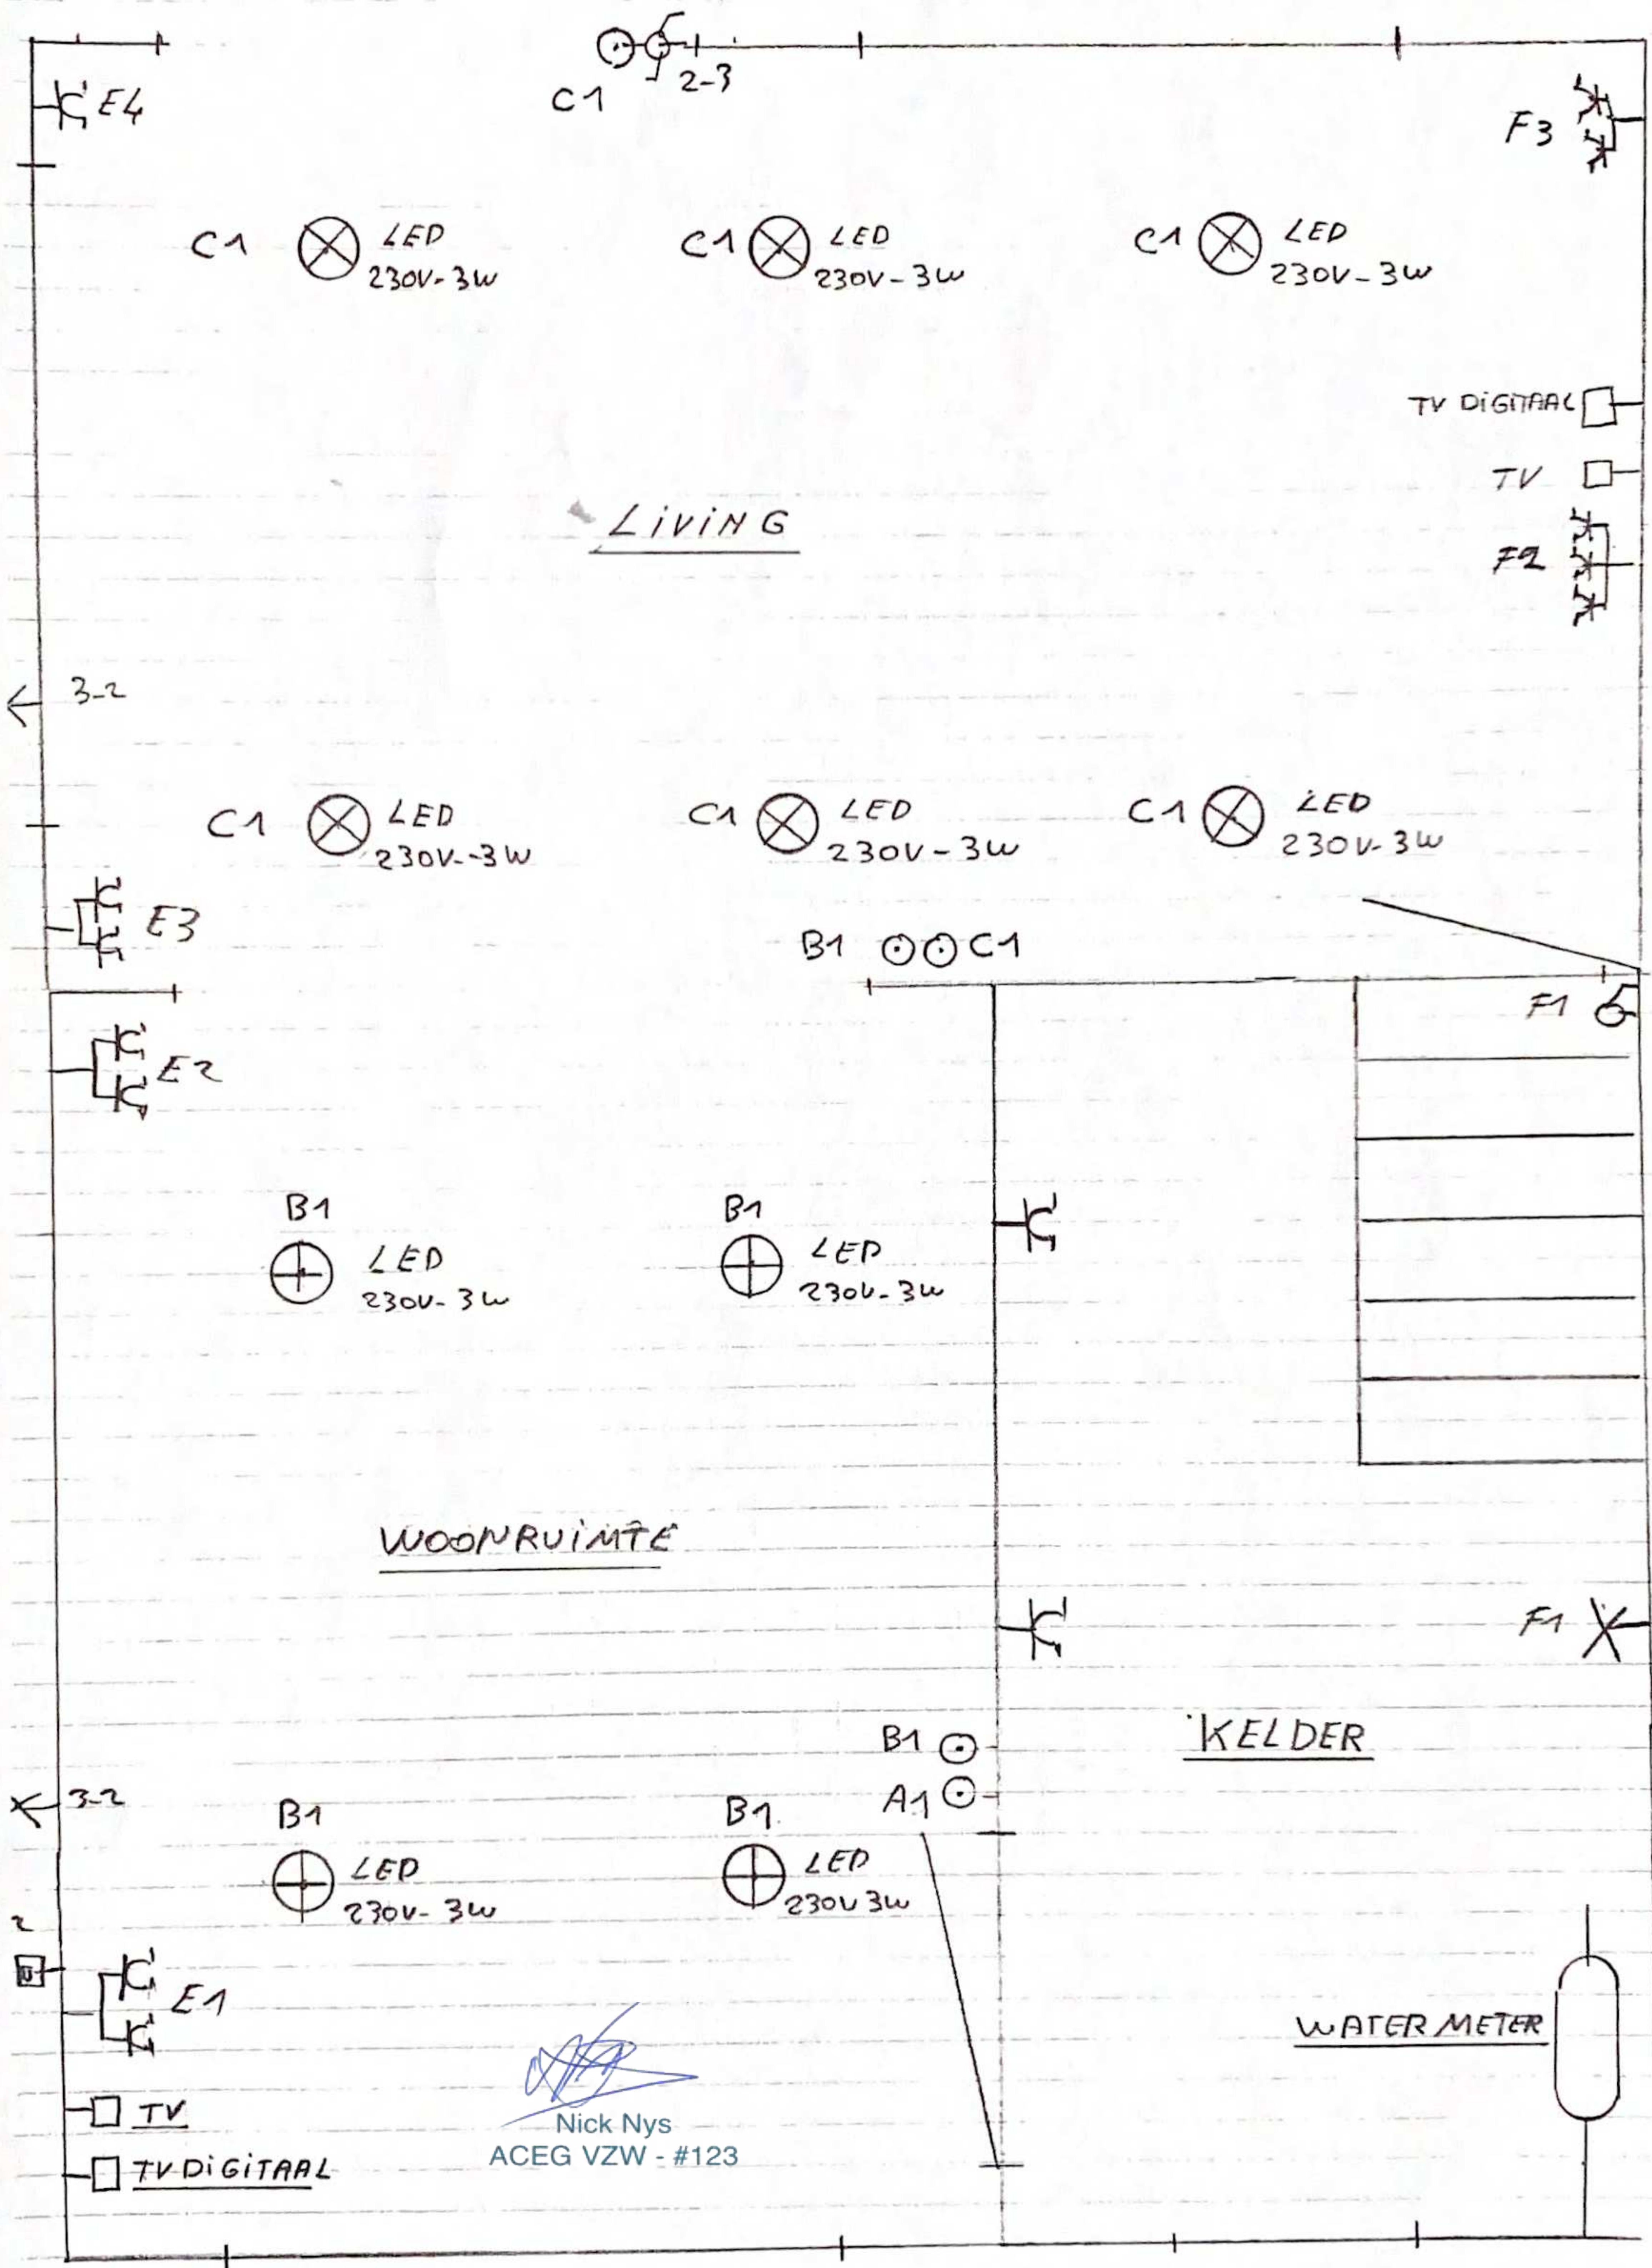


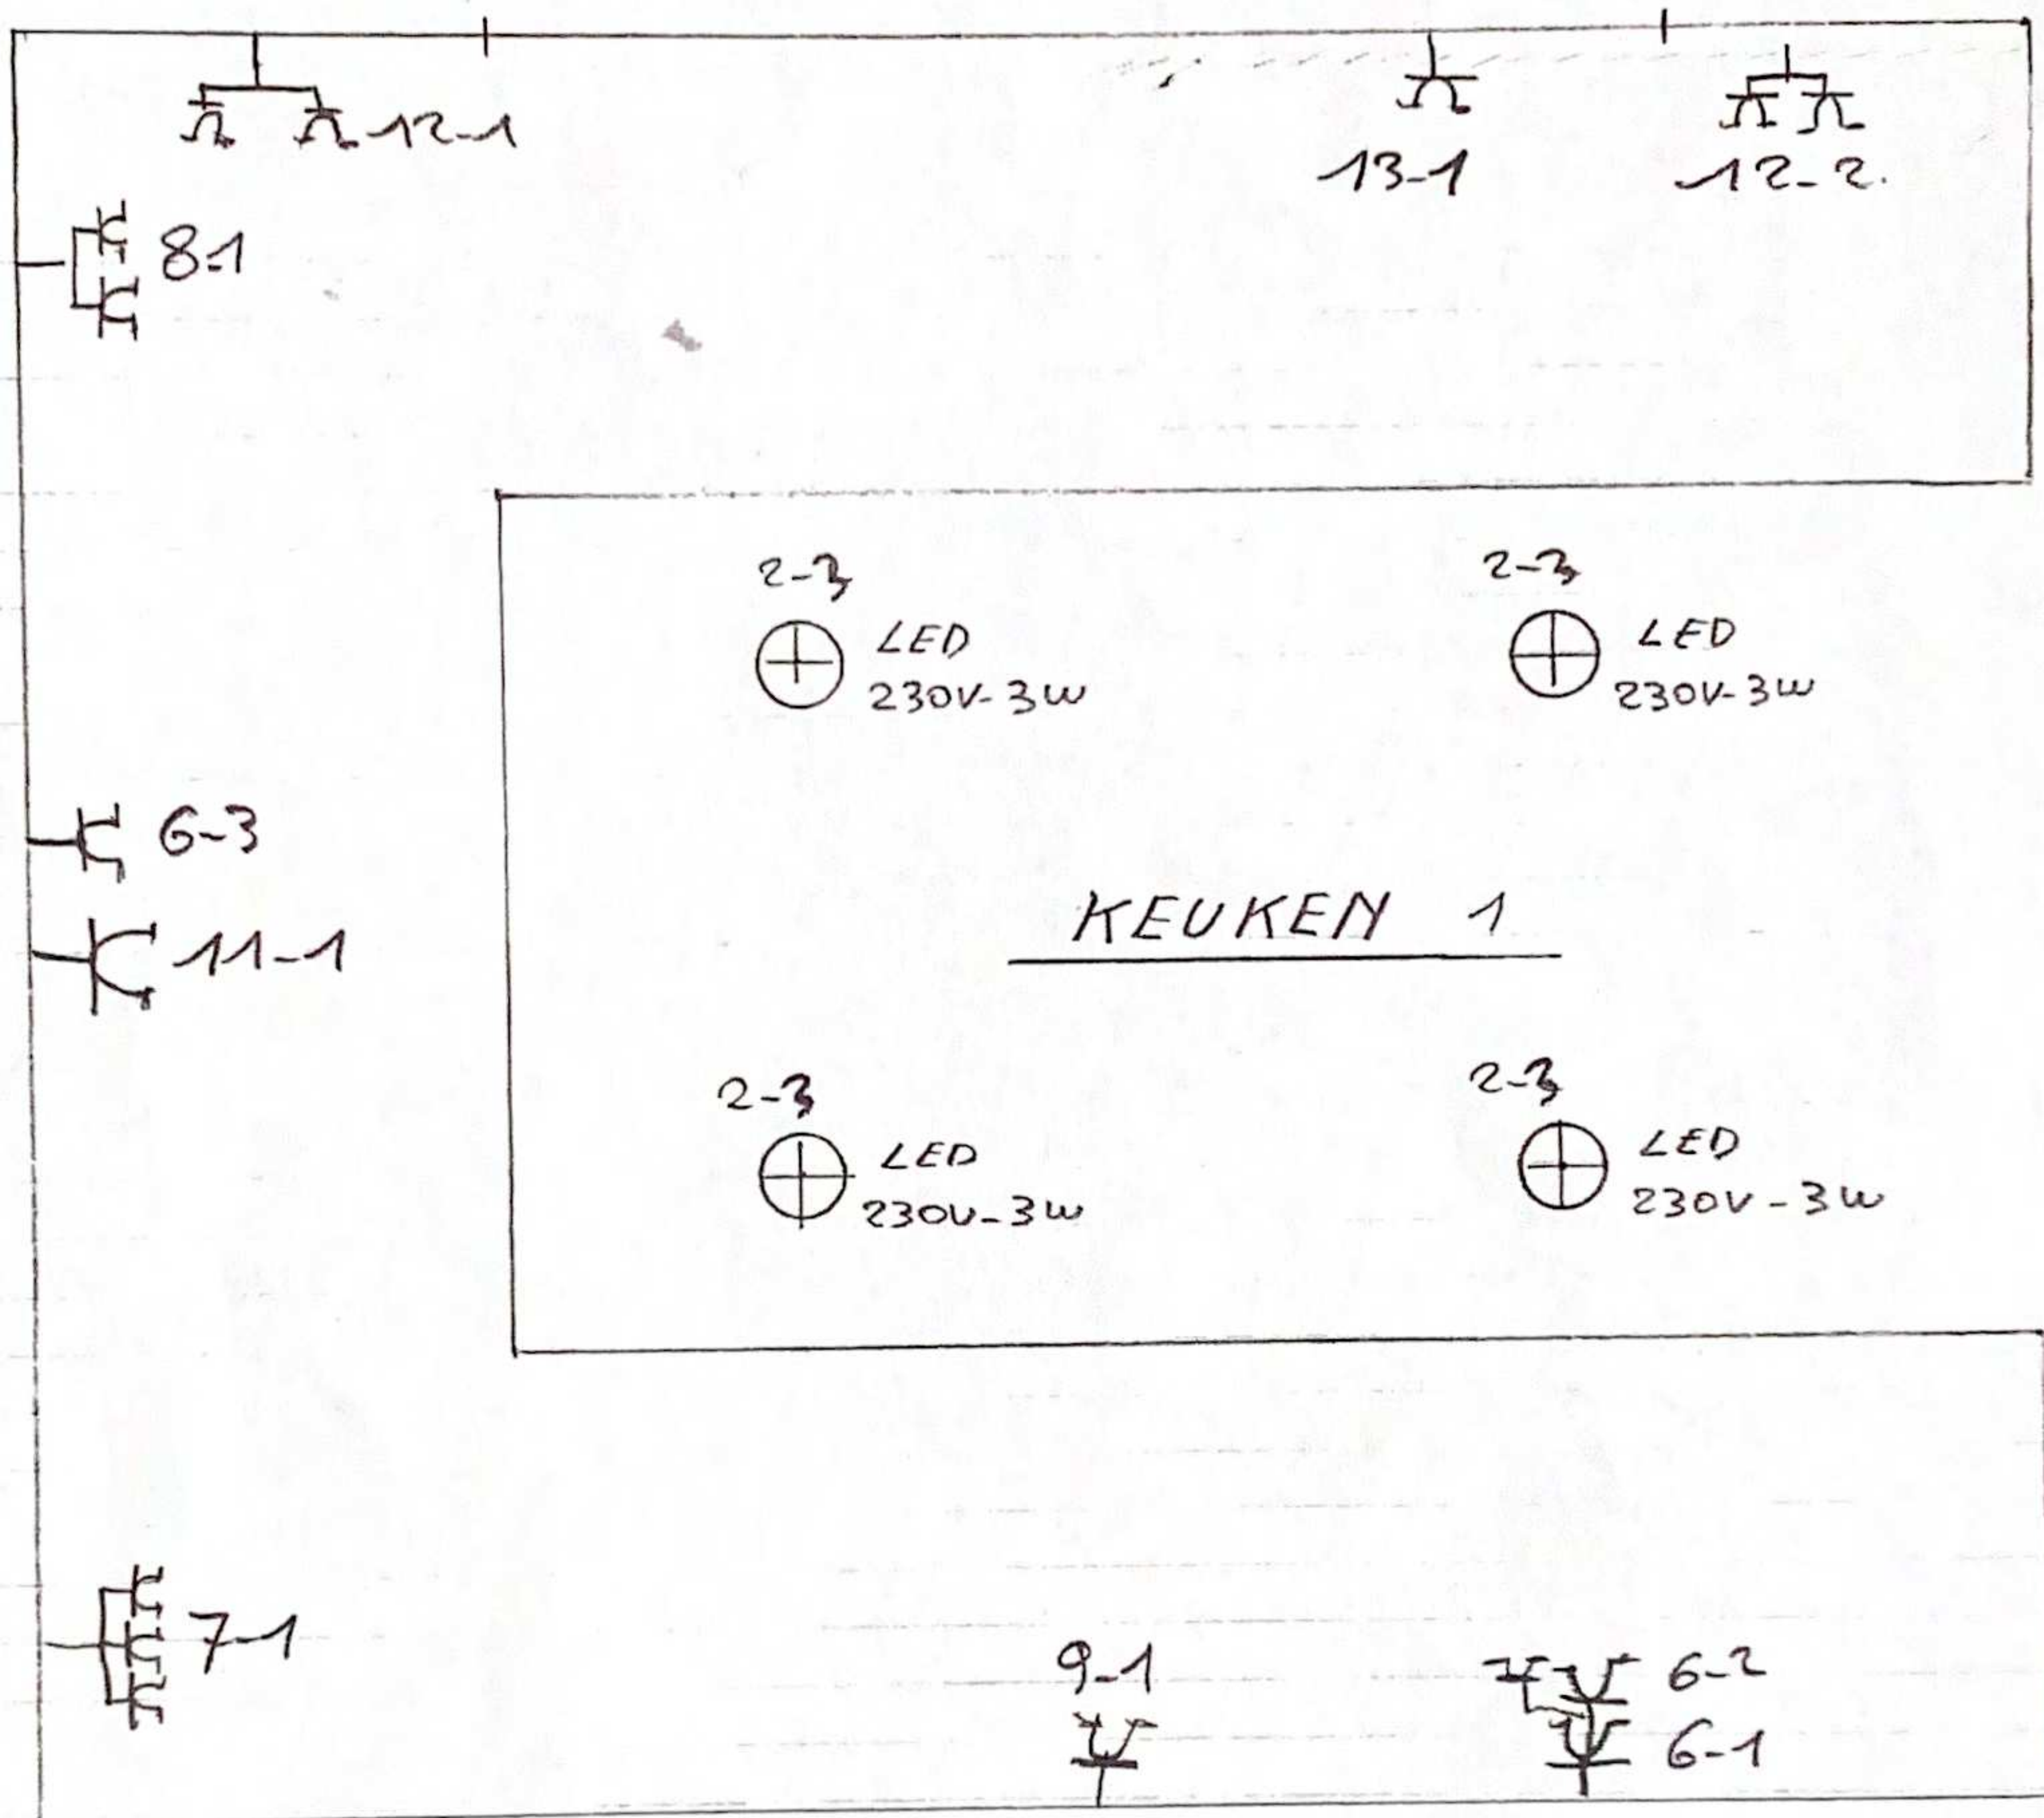

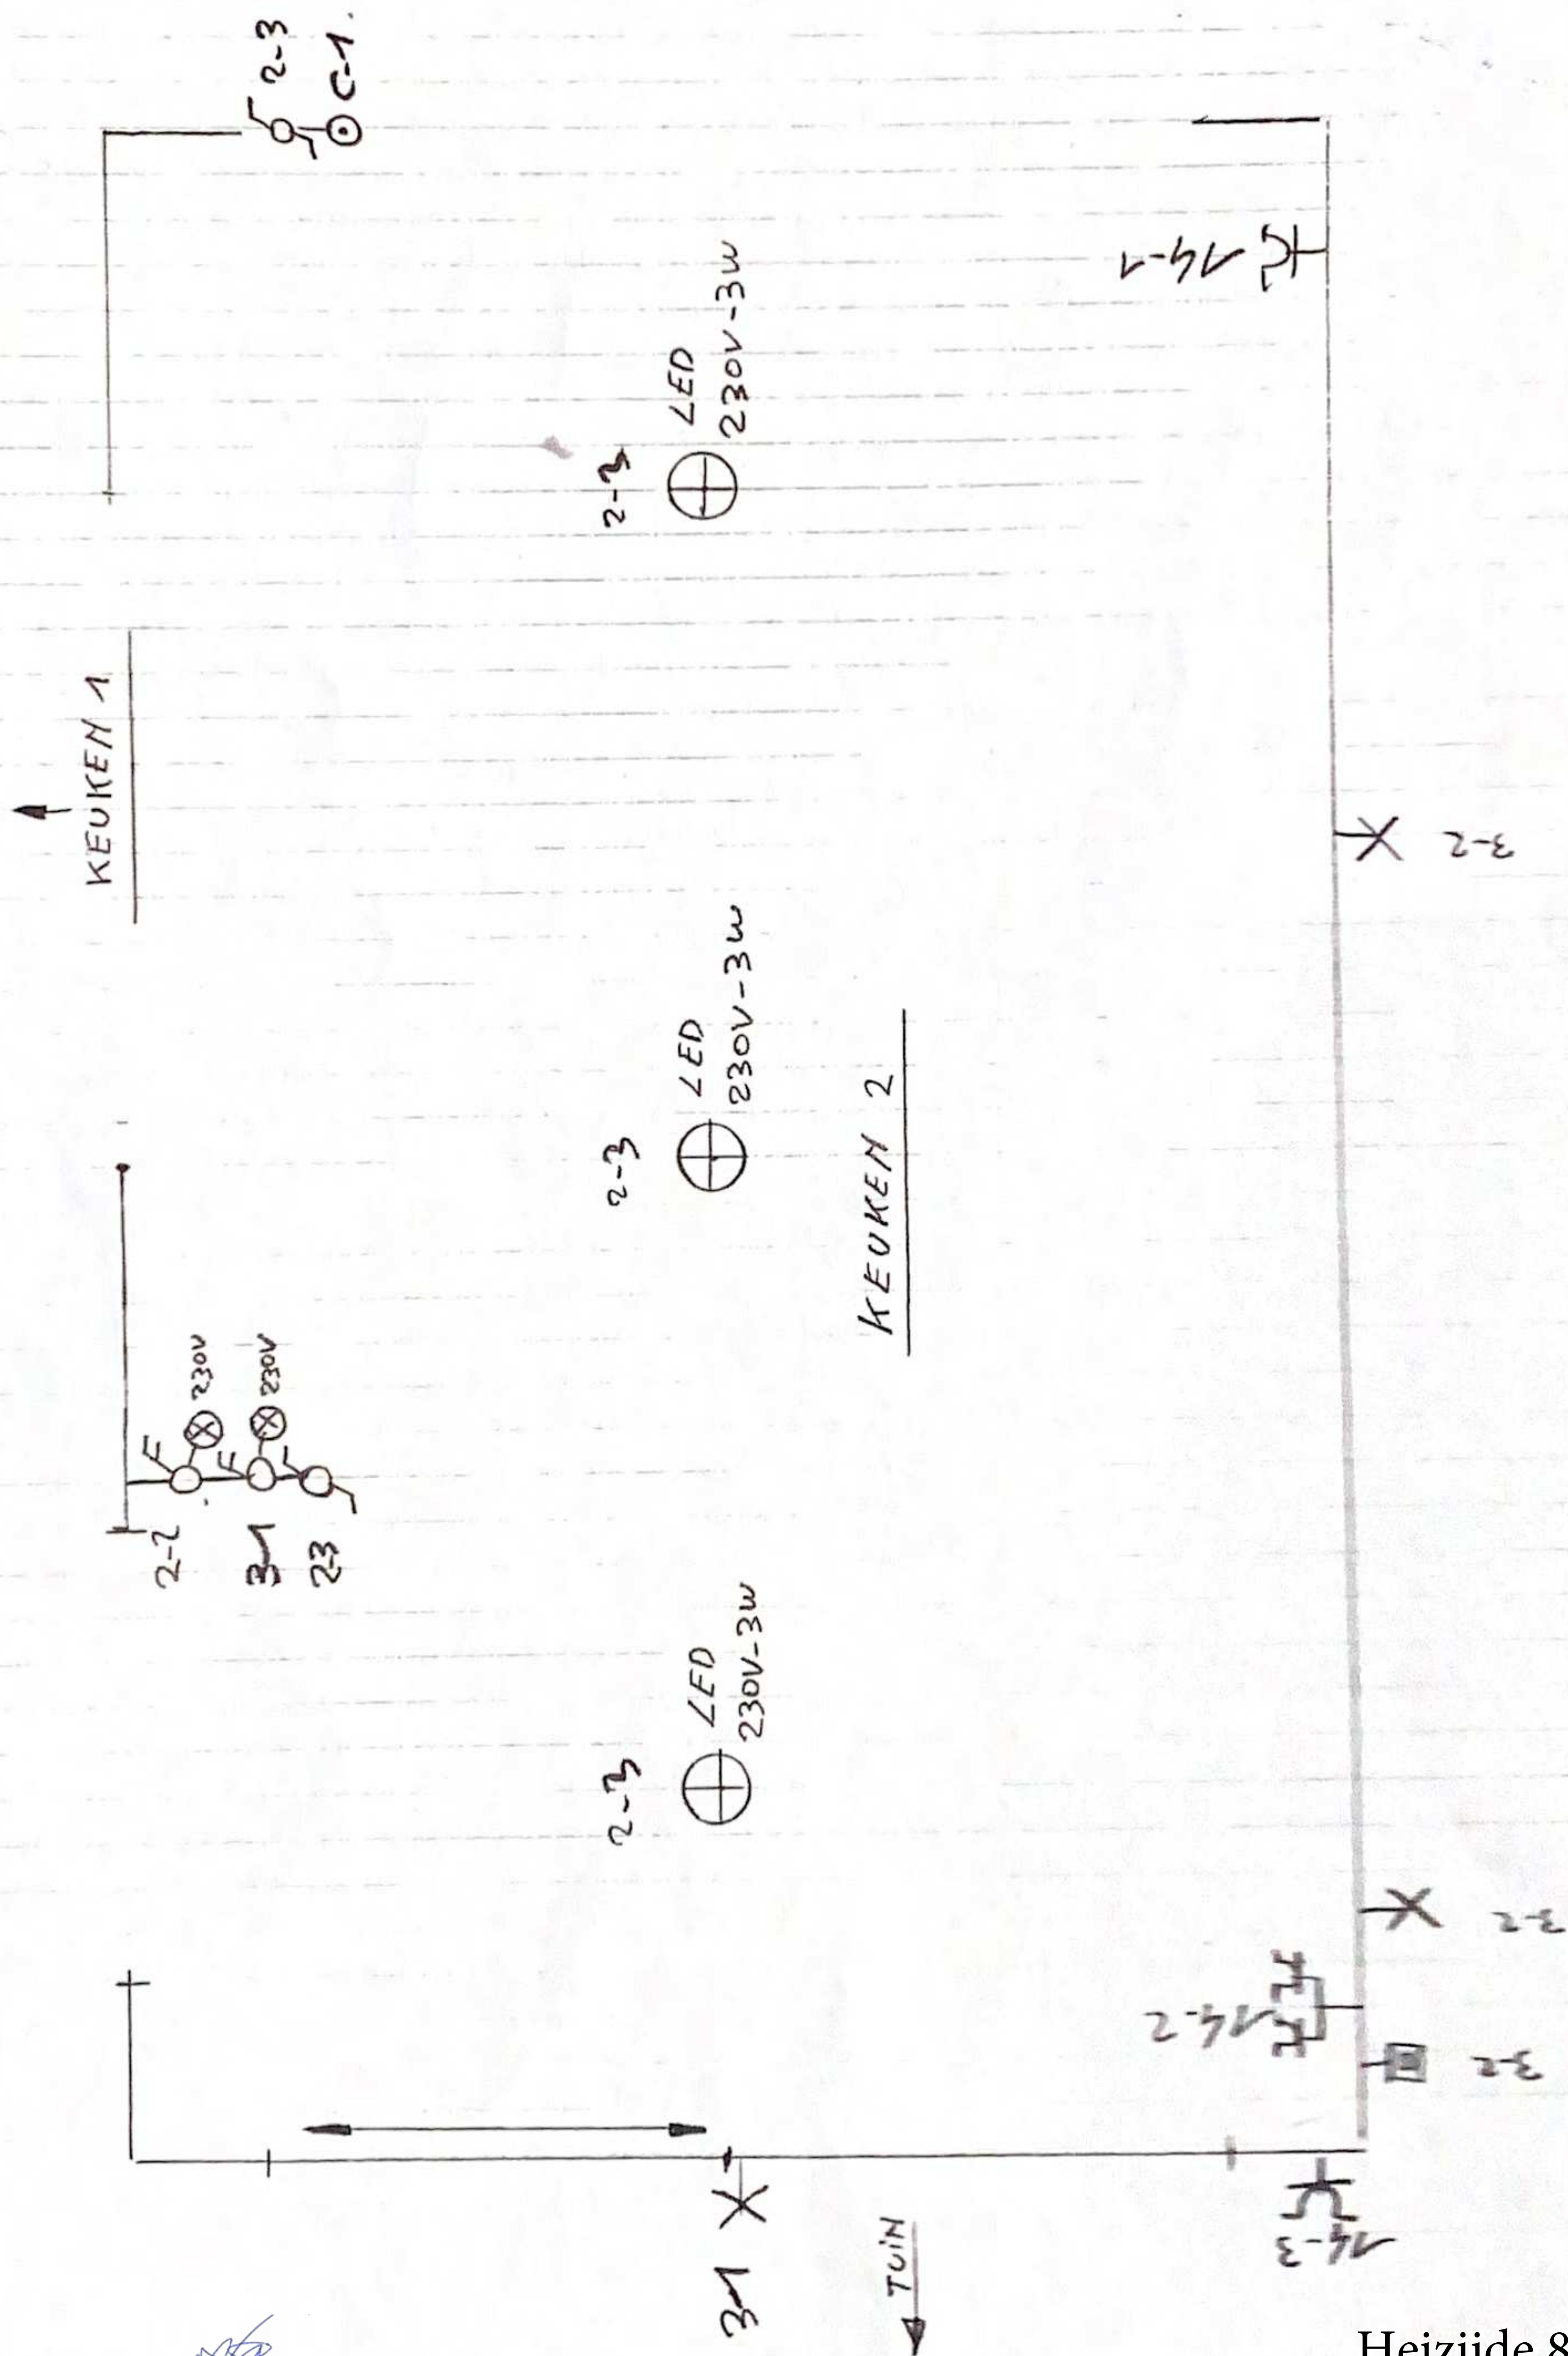



15-1.

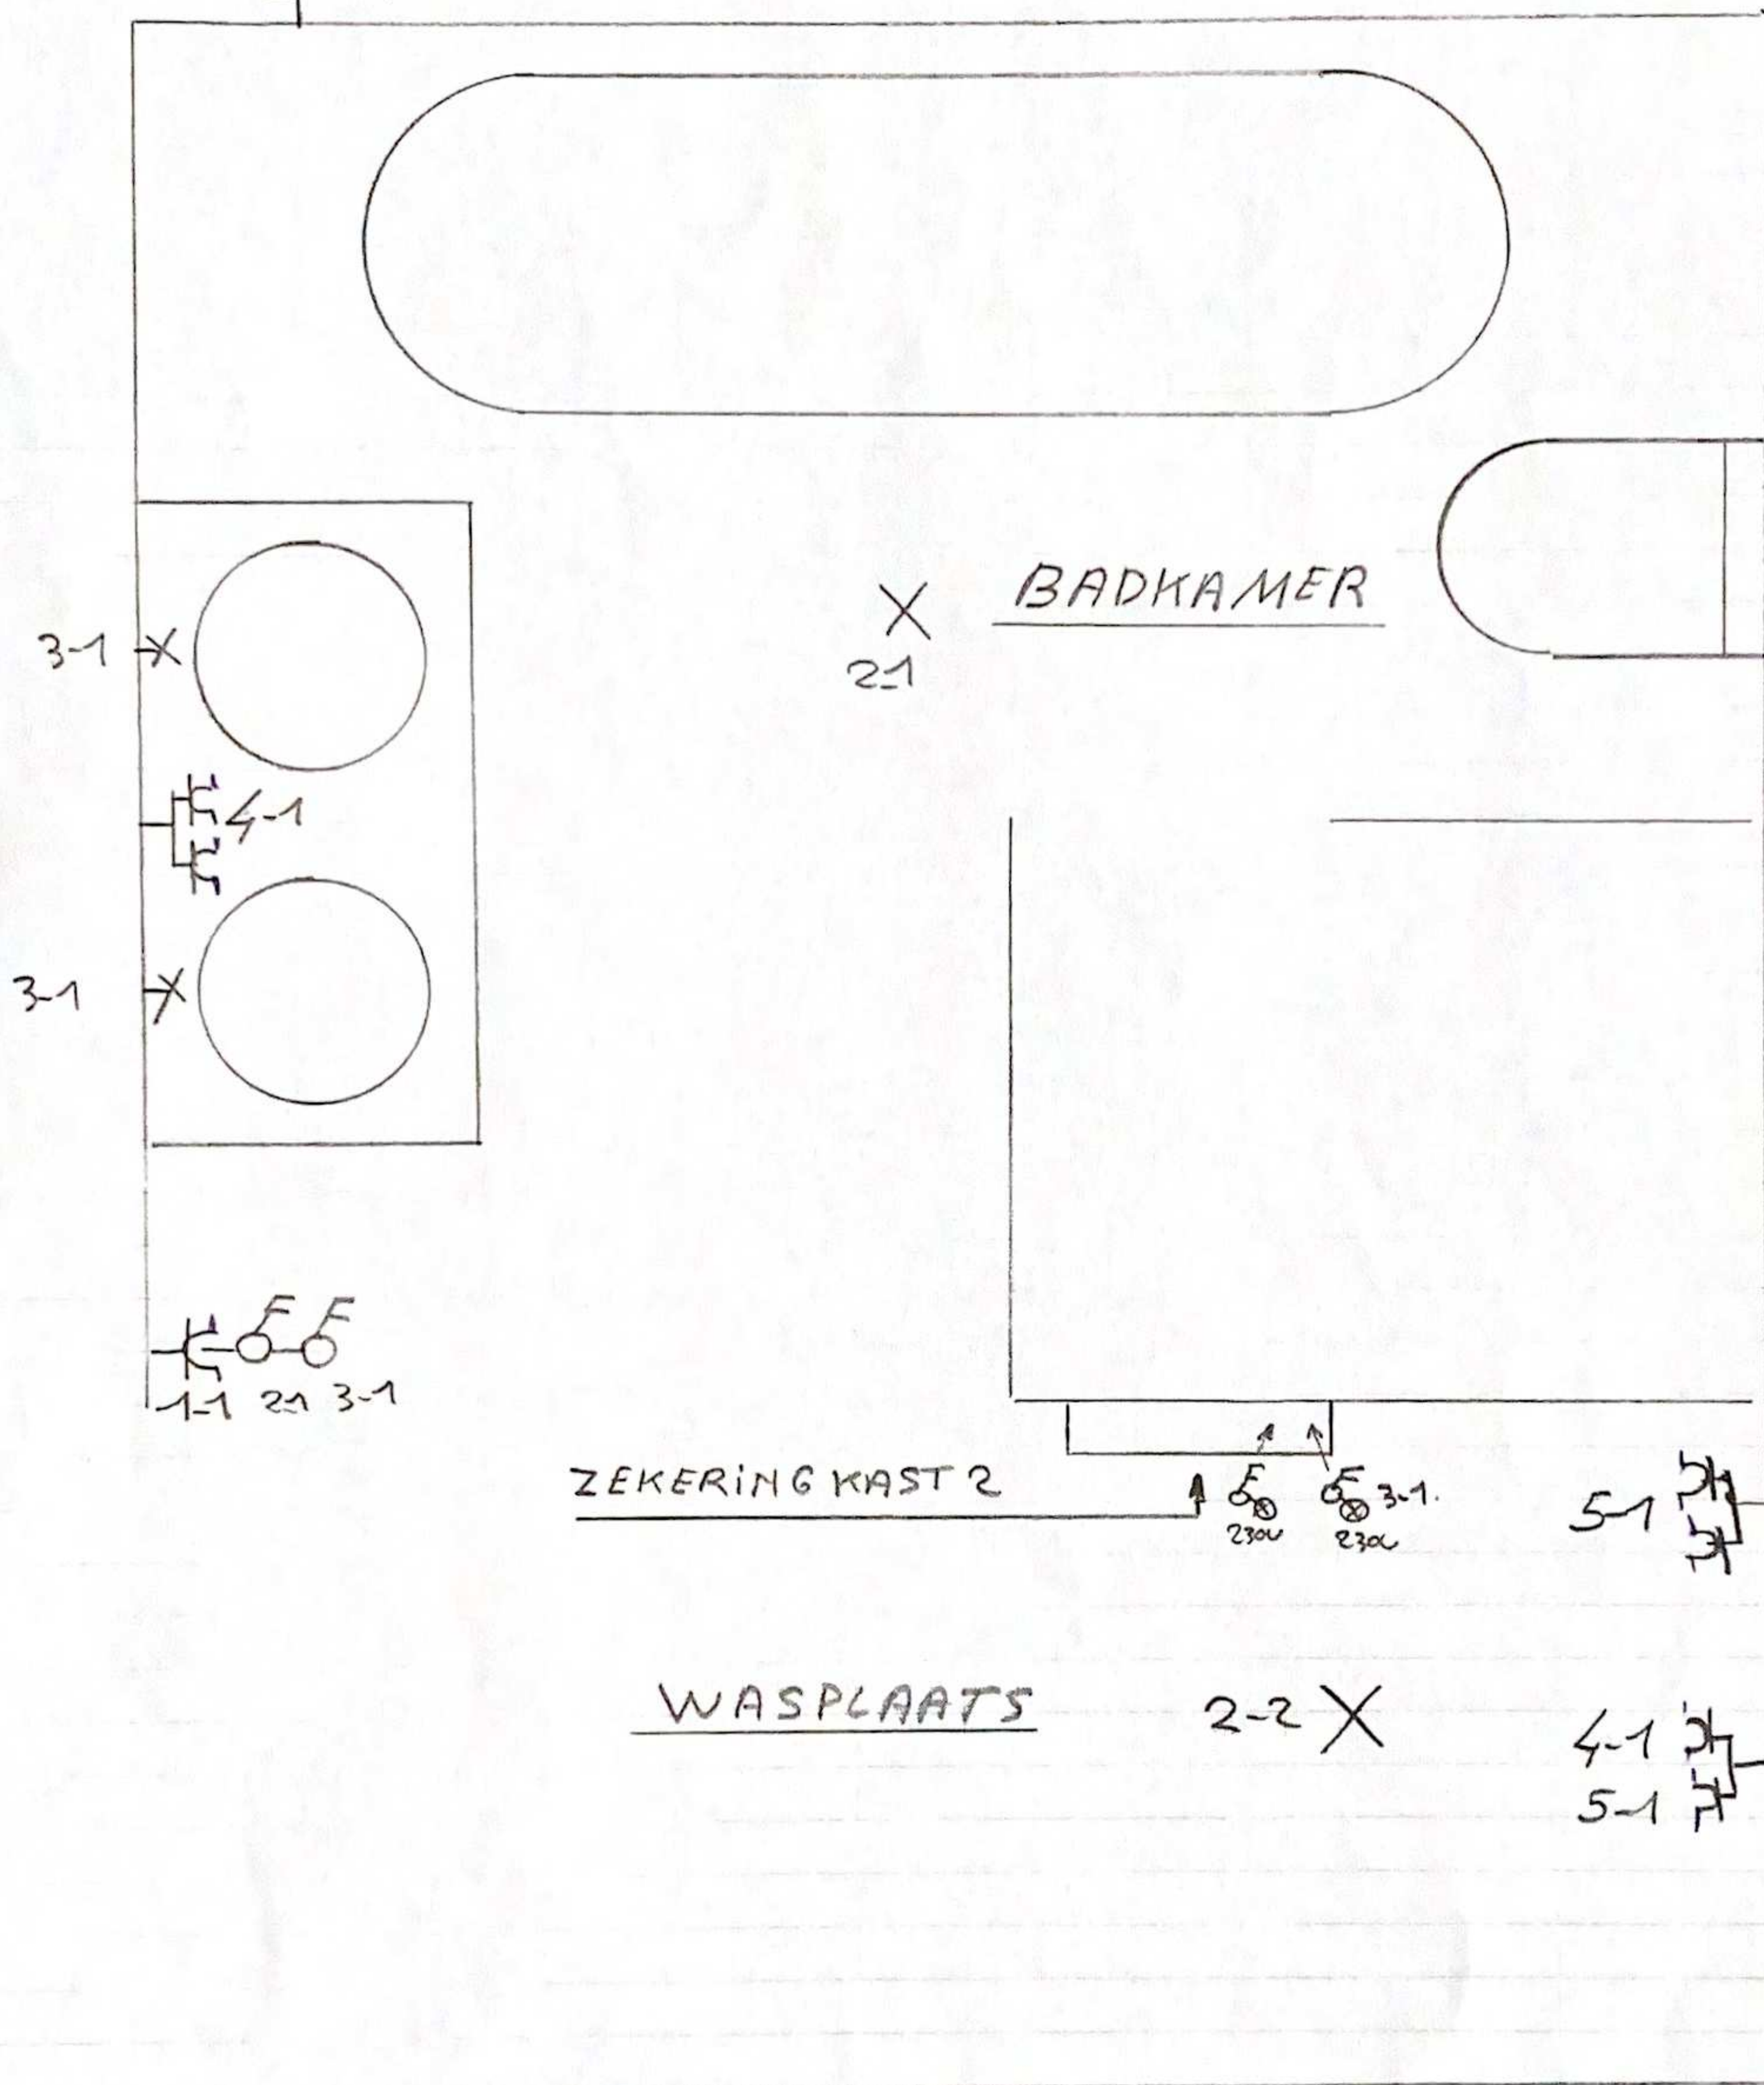


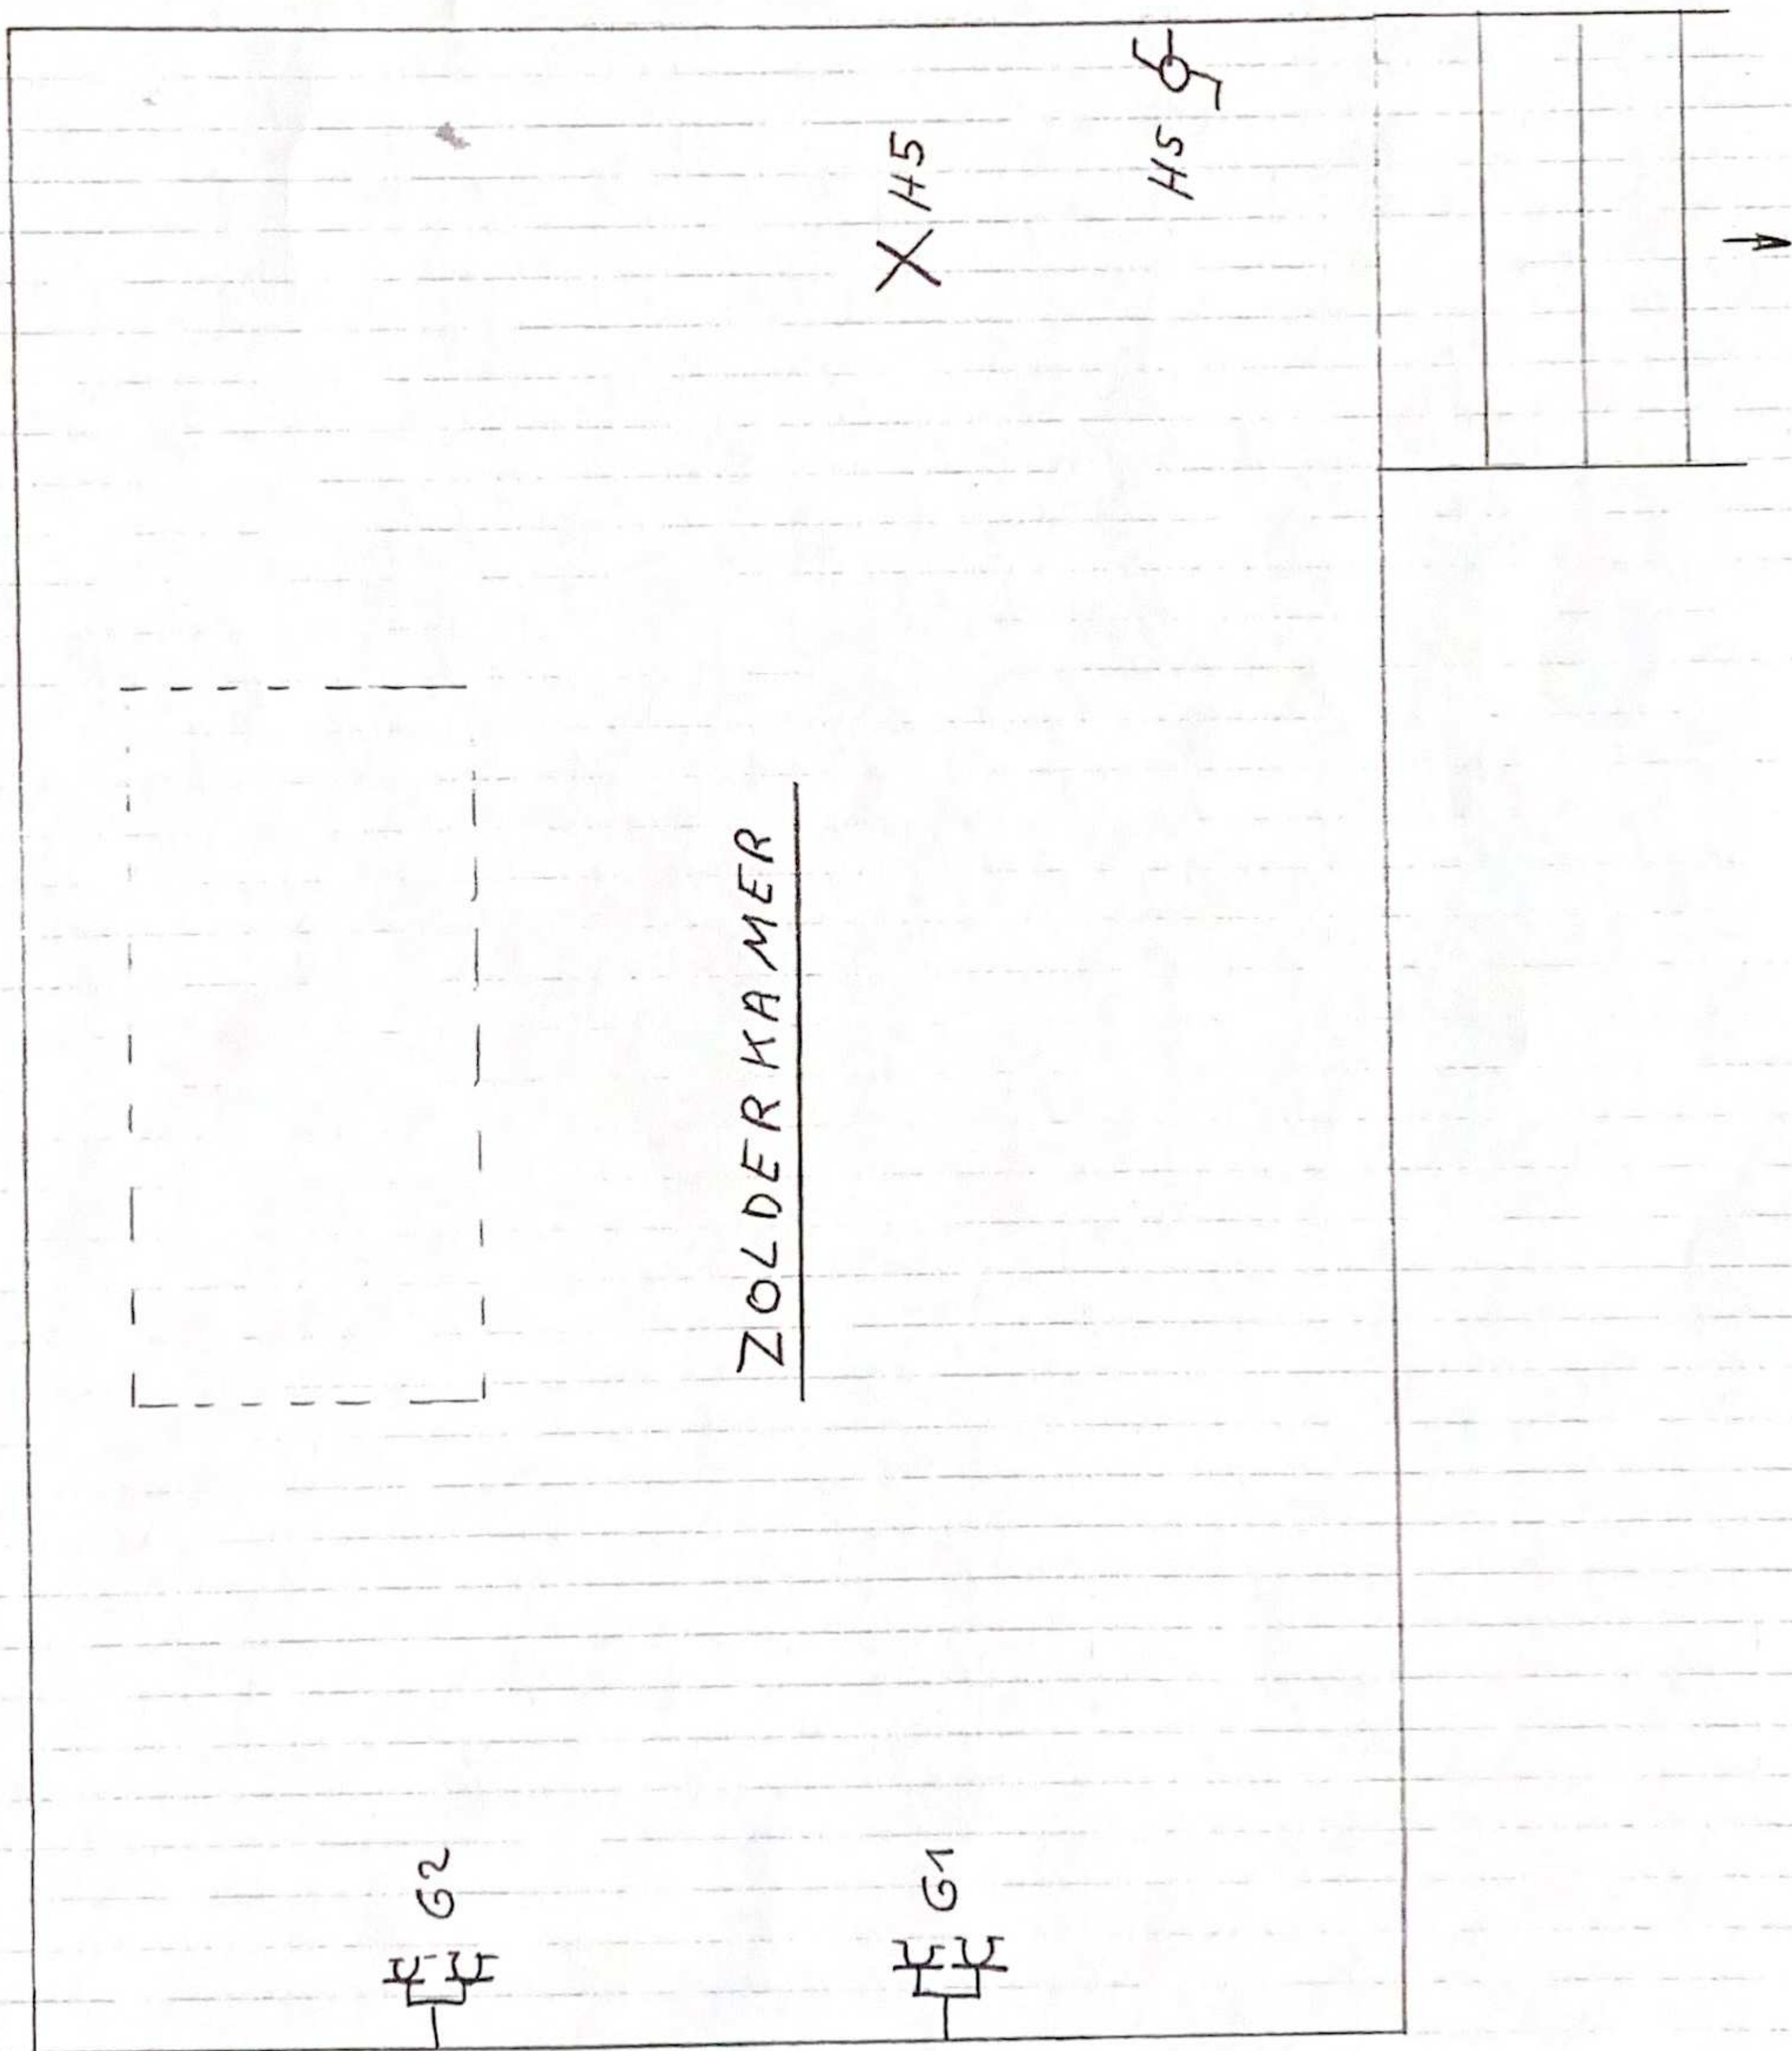

Heizijde 88

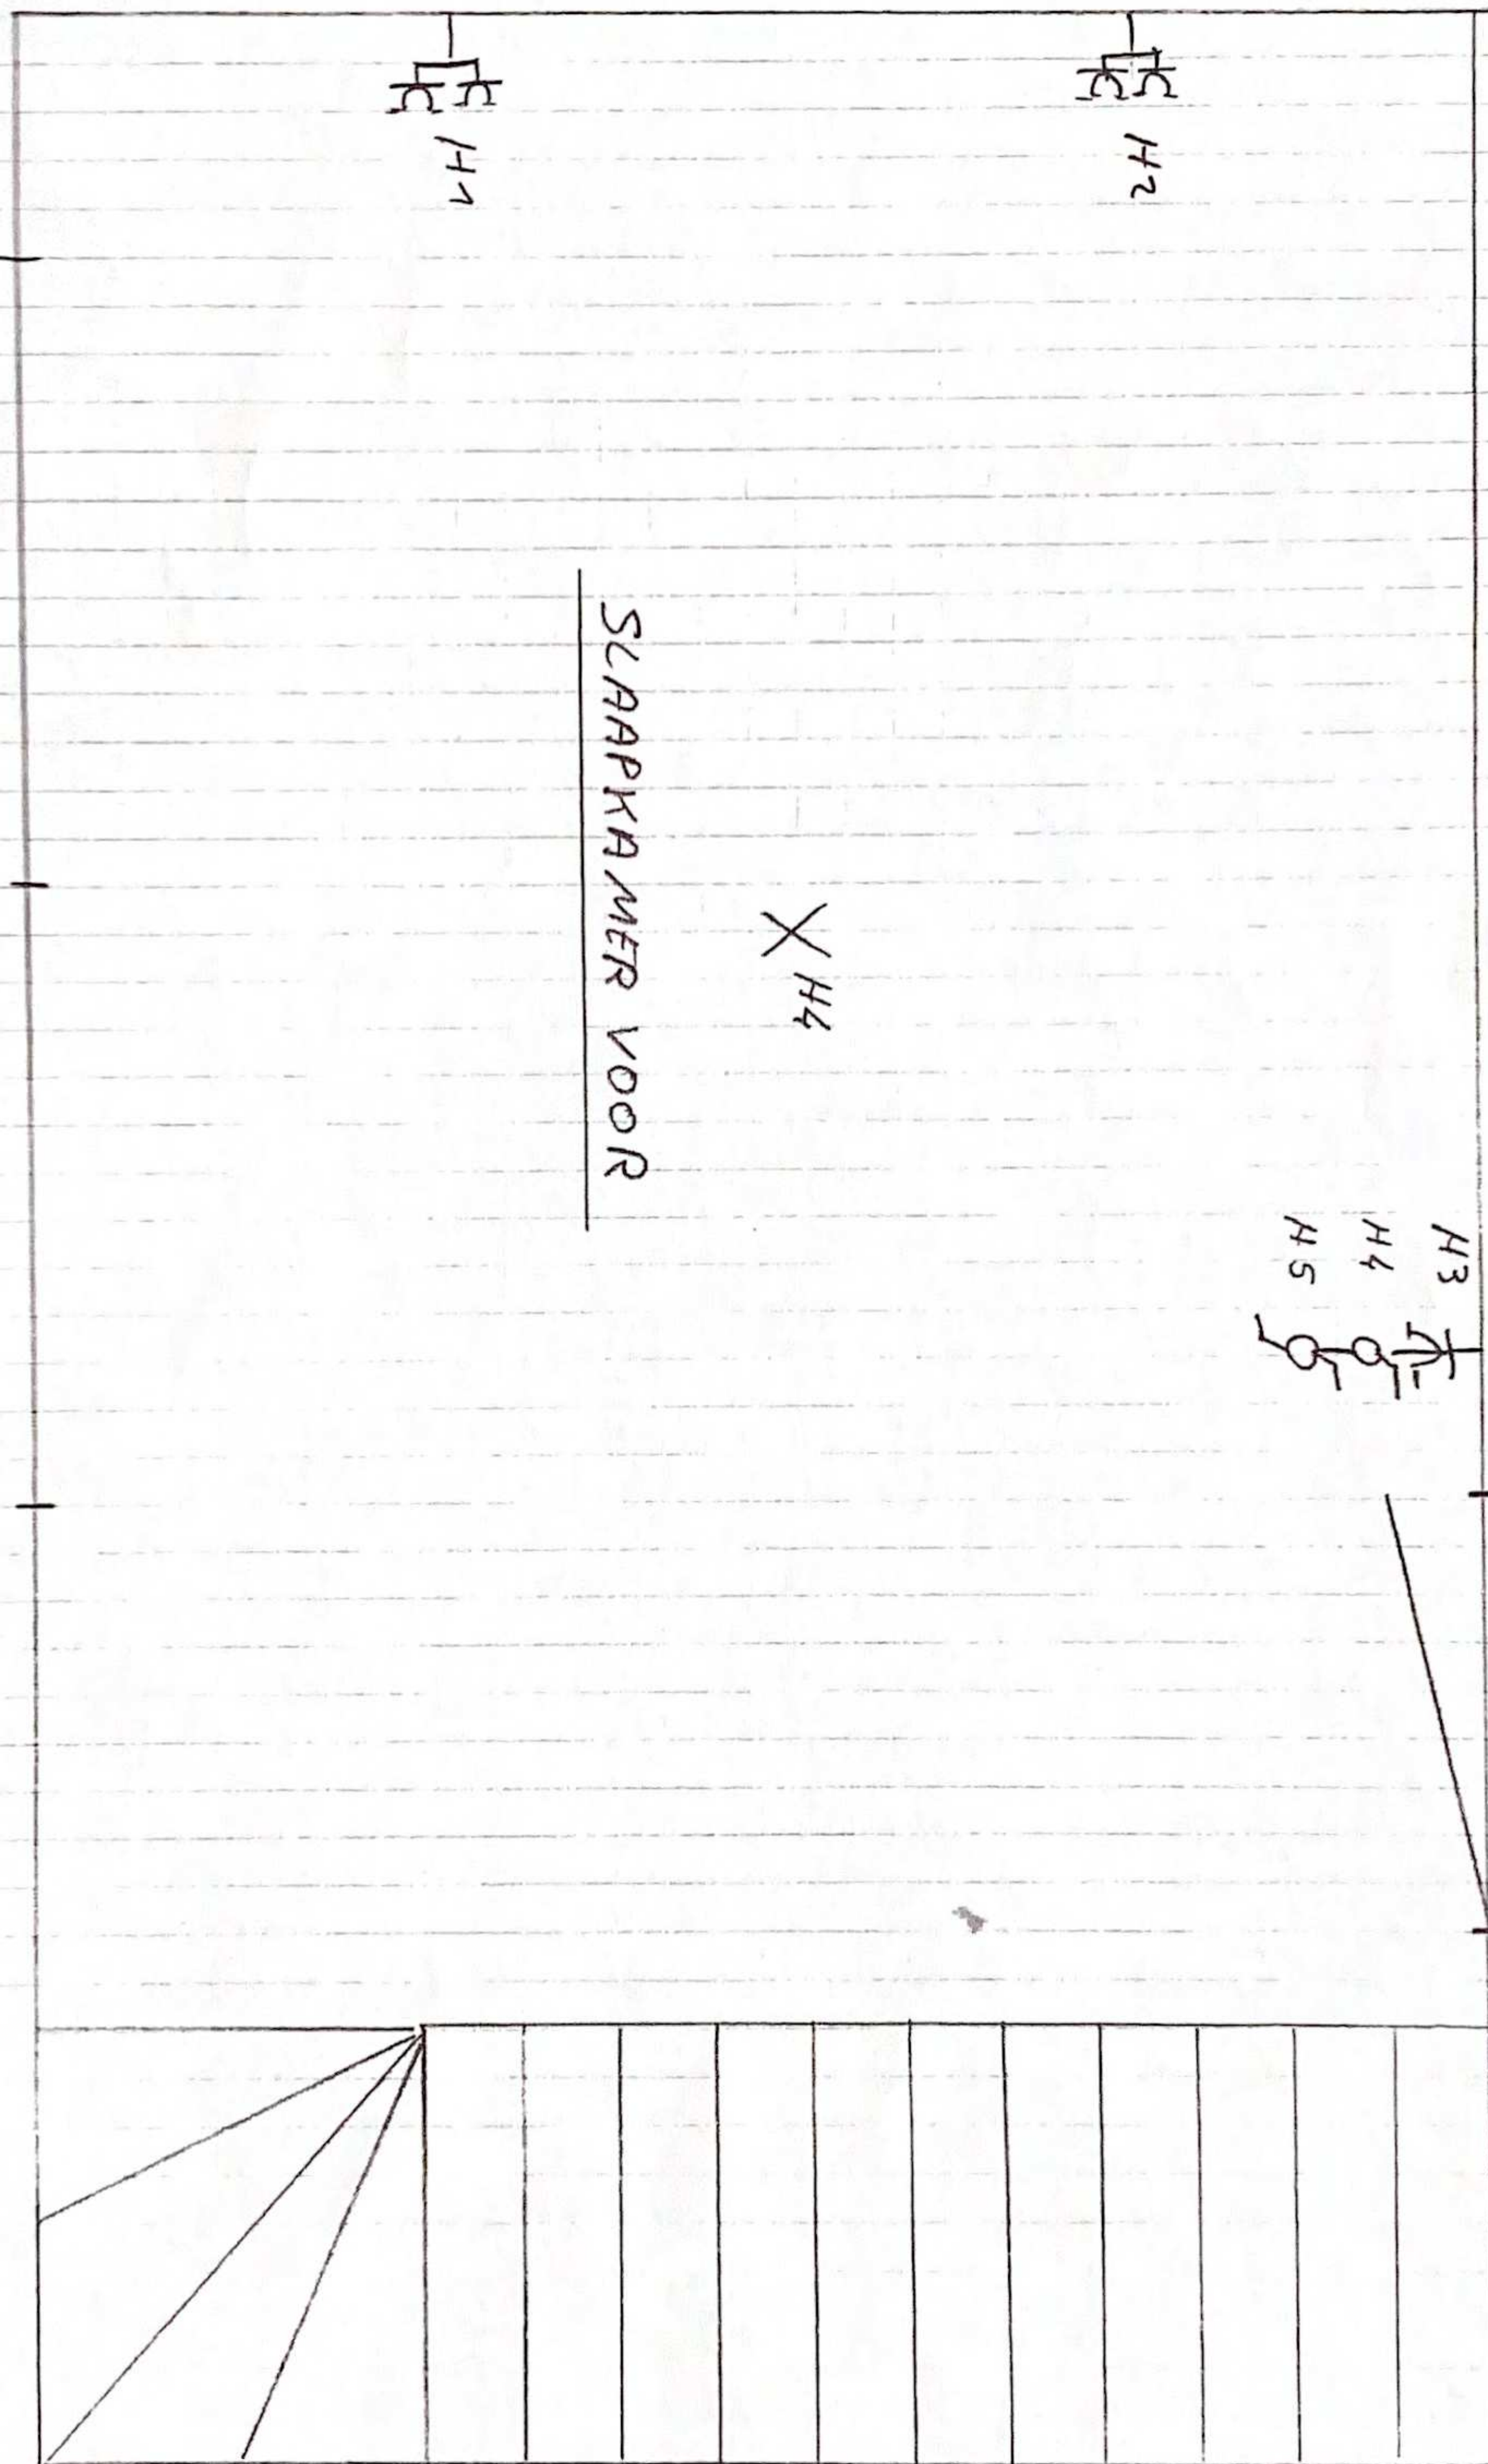

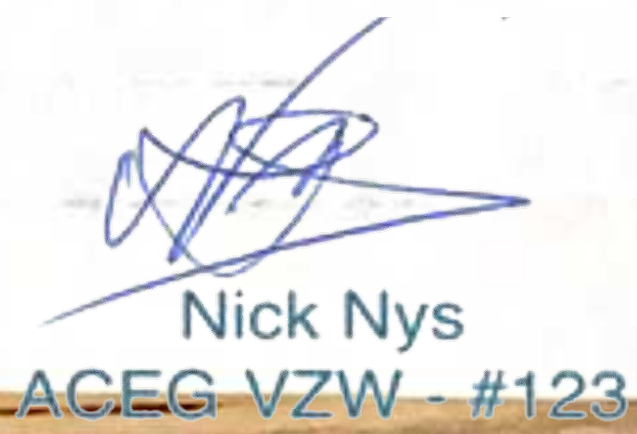

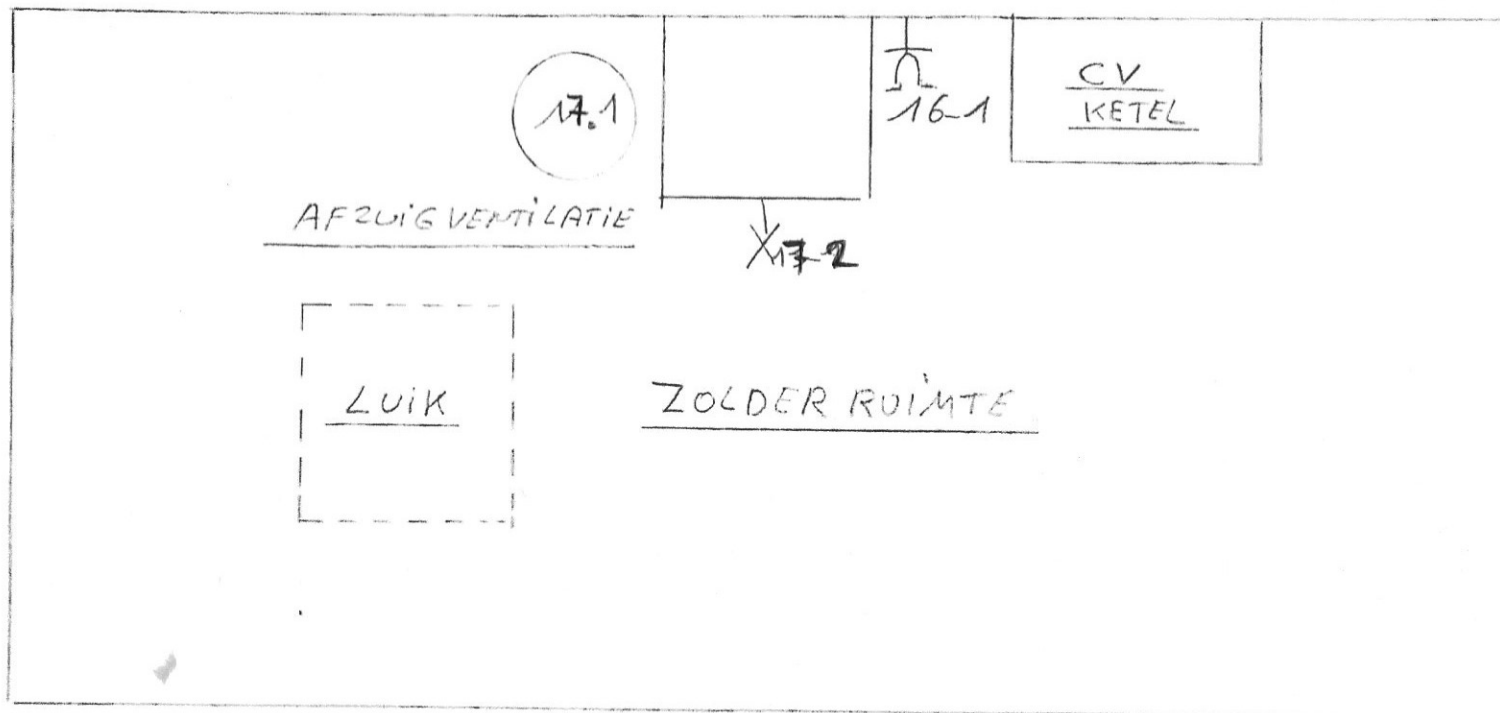

Heizijde 88


TUINHUIS

X 15.2

φ 15.2

TUIN

KANT STRAAT

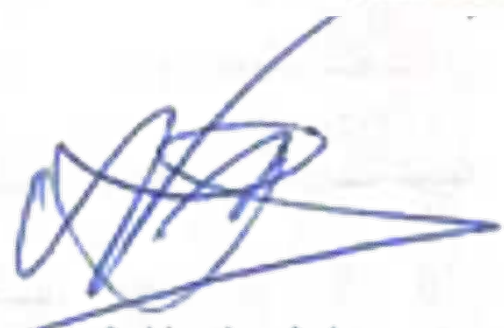

Nick Nys
ACEG VZW - #123