RGPD

C 360S :

SITUATION CADASTRALE

Echelle : 1/1.000e

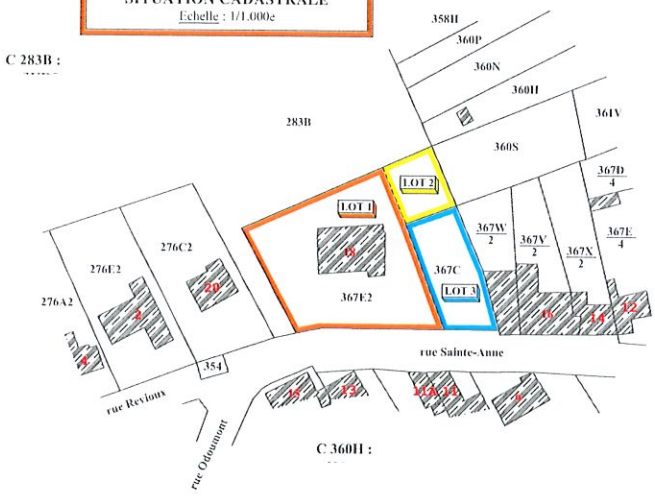

Le **LOT 1** se trouve représenté au plan ci-contre à l'échelle du 1/250e, délimité par les points 1-2-3-4-5-6-7-8-9-10-11-12 et 1, bordé d'un liseré de teinte orange, pour une contenance de :

18 ARES 23 CENTIARES
(dix-huit Ares vingt-trois Centiares)

Le **LOT 2** se trouve représenté au plan ci-contre à l'échelle du 1/250e, délimité par les points 3-18-13-4 et 3, bordé d'un liseré de teinte jaune, pour une contenance de :

2 ARES 85 CENTIARES
(deux Ares quatre-vingt-cinq Centiares)

Le **LOT 3** se trouve représenté au plan ci-contre à l'échelle du 1/250e, délimité par les points 4-13-14-15-16-17-5 et 4, bordé d'un liseré de teinte cyan, pour une contenance de :

5 ARES 31 CENTIARES
(cinq Ares trente et un Centiares)

PROCES VERBAL DE MESURAGE

SITUATION :

LOT 1 : rue Sainte-Anne, n° 18 - 6210 LES BONS VILLERS / REVES /
LOT 2 : rue Sainte-Anne, n° +18 - 6210 LES BONS VILLERS / REVES /
LOT 3 : rue Sainte-Anne, n° +18 - 6210 LES BONS VILLERS / REVES /

CADASTRE :

Commune de **LES BONS VILLERS**, ex-**REVES**,
2e Division
Section C
LOT 1 : parcelle : **367E** (partie)
LOT 2 : parcelle : **367E** (partie)
LOT 3 : parcelle : **367C**

PROPRIETE DE :

LOT 1 et LOT 2 :

PROPRIETE DE :

LOT 3 :

REMARQUES ET CONDITIONS PARTICULIERES :

- De par la présente division, tout système de récolte et/ou d'évacuation des eaux pluviales, fécales et/ou usées pourra subsister.
- Limite "12-1-2-3-18" : rappel plan du 15 juin 2004 levé et dressé par le Géomètre-Expert Immobilier Benoît SOETE de RIXENSART. (PRECAD 52059-10142)
- Limite "13-14-15-16-17" : rappel plan du 7 novembre 1971 levé et dressé par le Géomètre-Expert Immobilier Jean EVRAS de ANDERLUES. (PRECAD 52059-100)
- Le long de la limite "13-14-15-17" : servitude de passage d'une largeur de 1,00 m pour déservir la parcelle cadastrée C 360S.
- Limite "14-15-16-17" : pignon privatif à la parcelle cadastrée C 367/2W.
- Le long de la limite "13-14" : clôture privative au LOT 3.
- Points 1, 2 et 18 : bornes anciennes.
- Points 3 et 4 : bornes nouvelles.
- Point 21 : clou type "bolo" directionnel placé à l'intérieur de la bordure. Il est situé à 2, 82 m du point 5 non matérialisé.
- Points 6, 7, 8,9, 10, 11, 12, 17 et 14 : angles de maçonneries.

Levé et dressé le 5 août 2026,
par le Géomètre-Expert Philippe **VERHEYDEN**
légalement assermenté par devant
le Tribunal de Première Instance de CHARLEROI
n° d'inscription au tableau des Géomètres-Experts : GEO040005

PRECAD 52059- 10291

P.V. srl
Philippe **VERHEYDEN**
Géomètre-Expert
Expert Judiciaire Honoraire

rue Georges Theys, 40
6238 PONT-A-CELLES (LUTTRE)

Tél. : 071/84.32.59
e-mail : ph.verheyden.srl@gmail.com

TVA : BE 0436.122.292 - Rcc : 160.467

PLAN DE MESURAGE

Echelle : 1/250e

PRECAD 52059- 10291



LISTE DES COORDONNEES LAMBERT 72		
n°	X	Y
1	152962.78	136411.64
2	152979.59	136423.28
3	152999.86	136436.29
4	153012.53	136422.36
5	153026.36	136393.73
6	153025.51	136393.61
7	153019.87	136392.81
8	153008.94	136391.22
9	152998.56	136389.68
10	152989.34	136387.41
11	152985.59	136386.03
12	152983.85	136385.28
13	153025.56	136430.32
14	153034.18	136412.46
15	153037.79	136405.30
16	153038.11	136404.48
17	153042.00	136395.99
18	153012.64	136444.52
19	153042.13	136395.72
20	153042.18	136395.42
21	153027.58	136391.19
22	153046.86	136396.40
23	153006.67	136406.94
24	153003.62	136417.55
25	153003.04	136419.85
26	152989.20	136416.38
27	153009.04	136438.66
28	153011.14	136435.01
29	153018.09	136439.05