
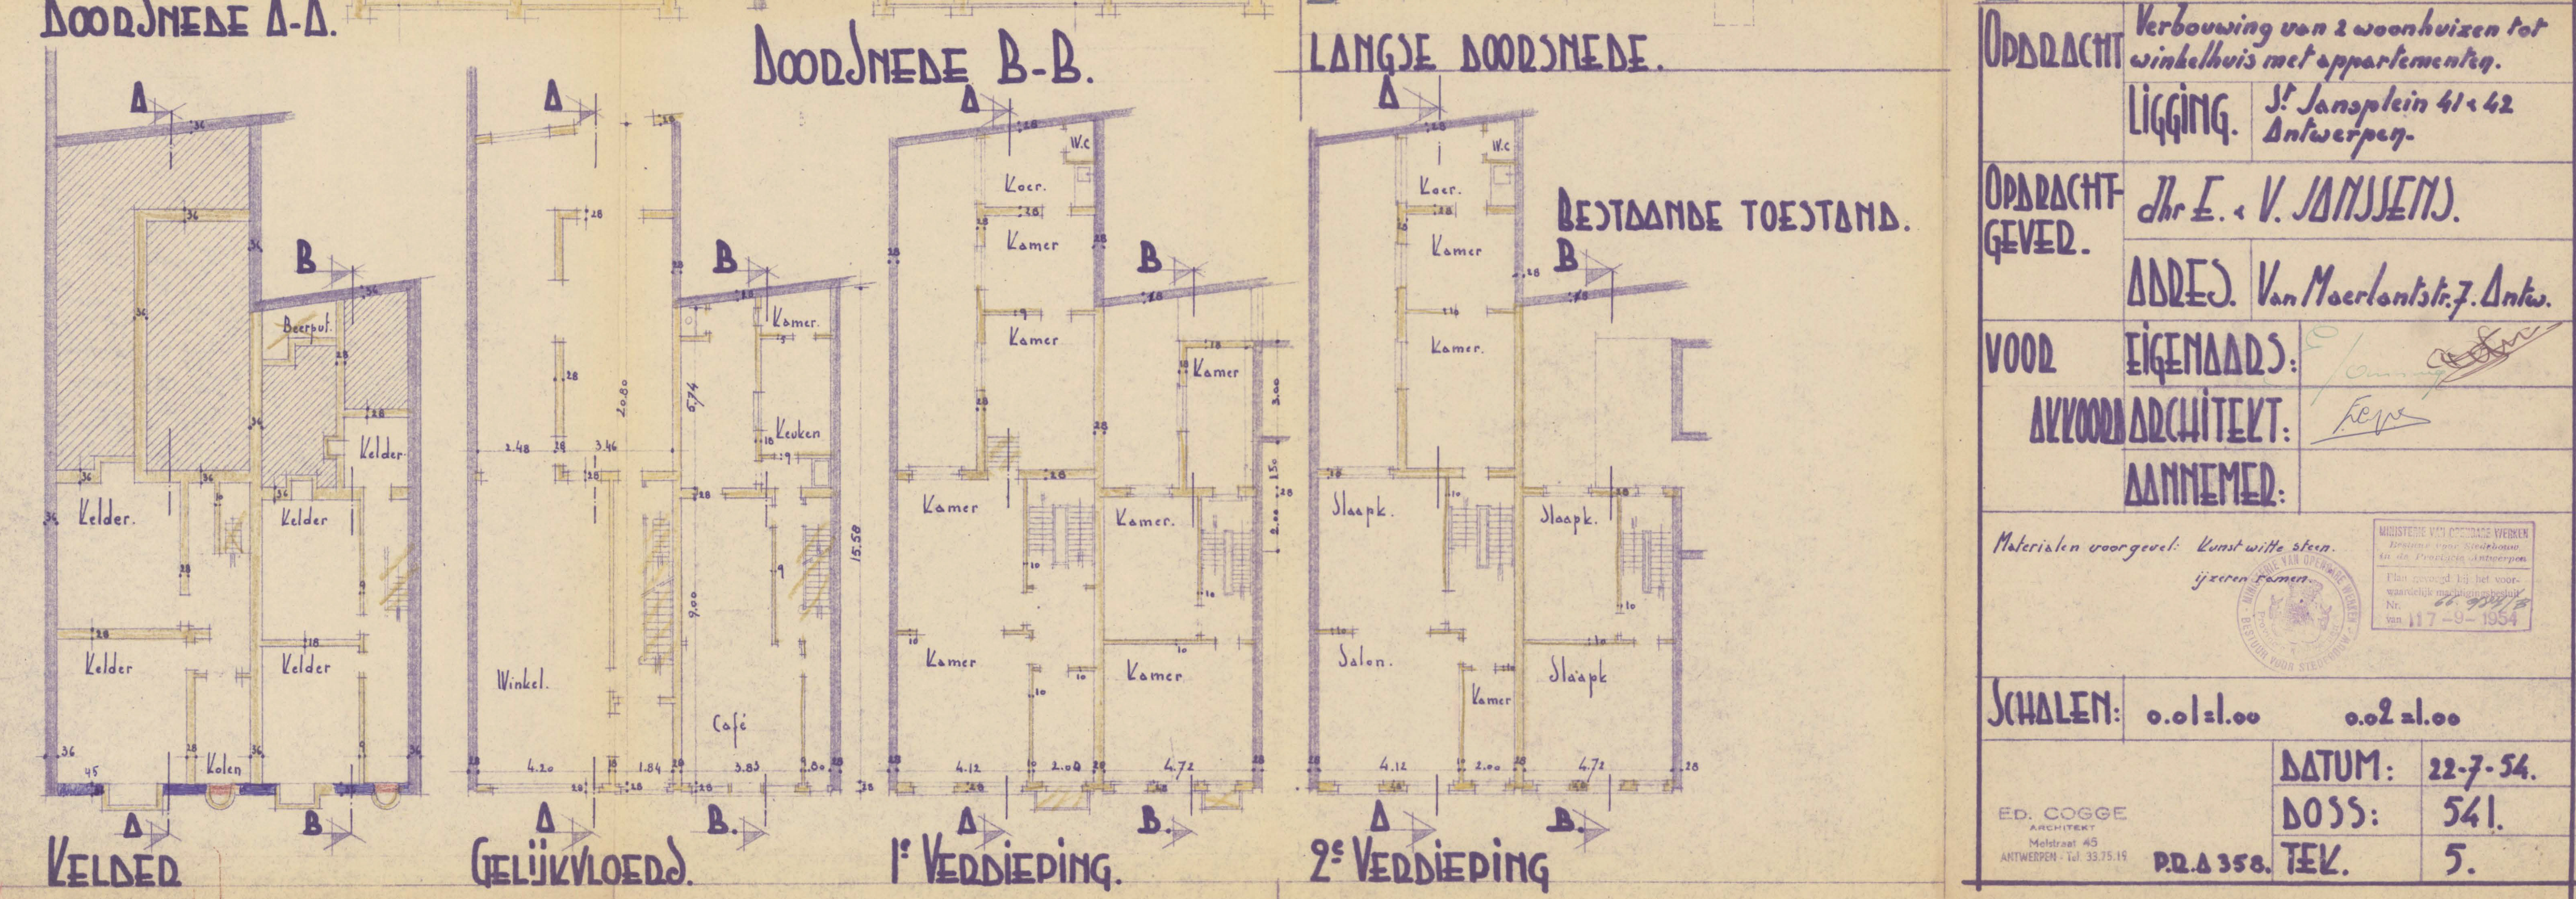
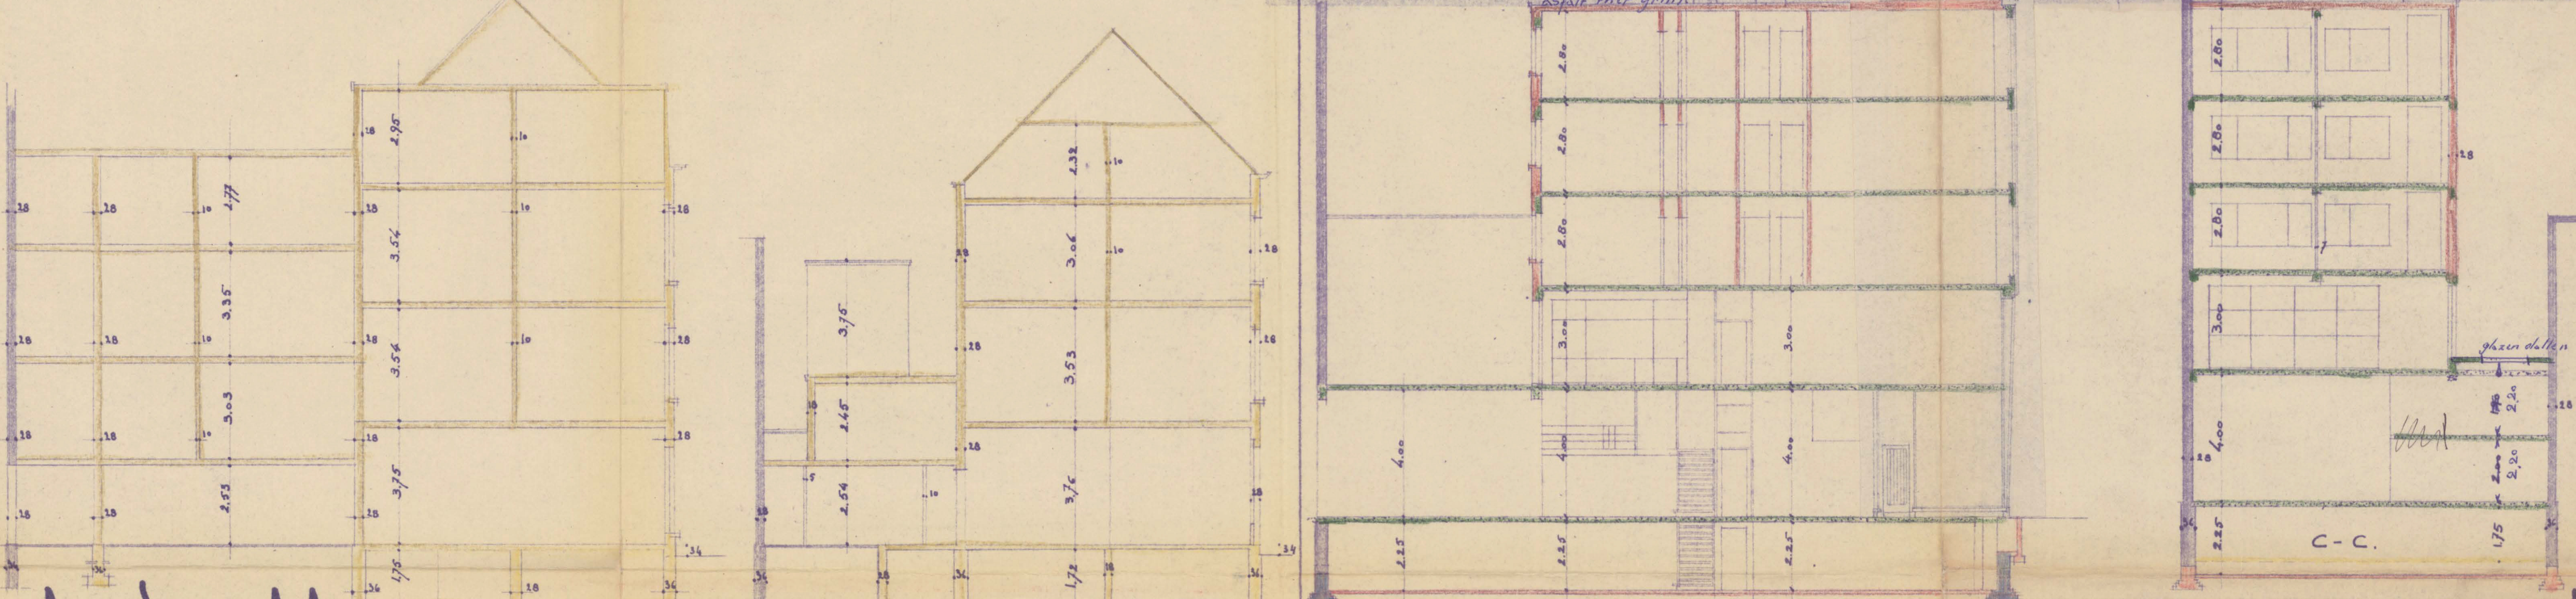
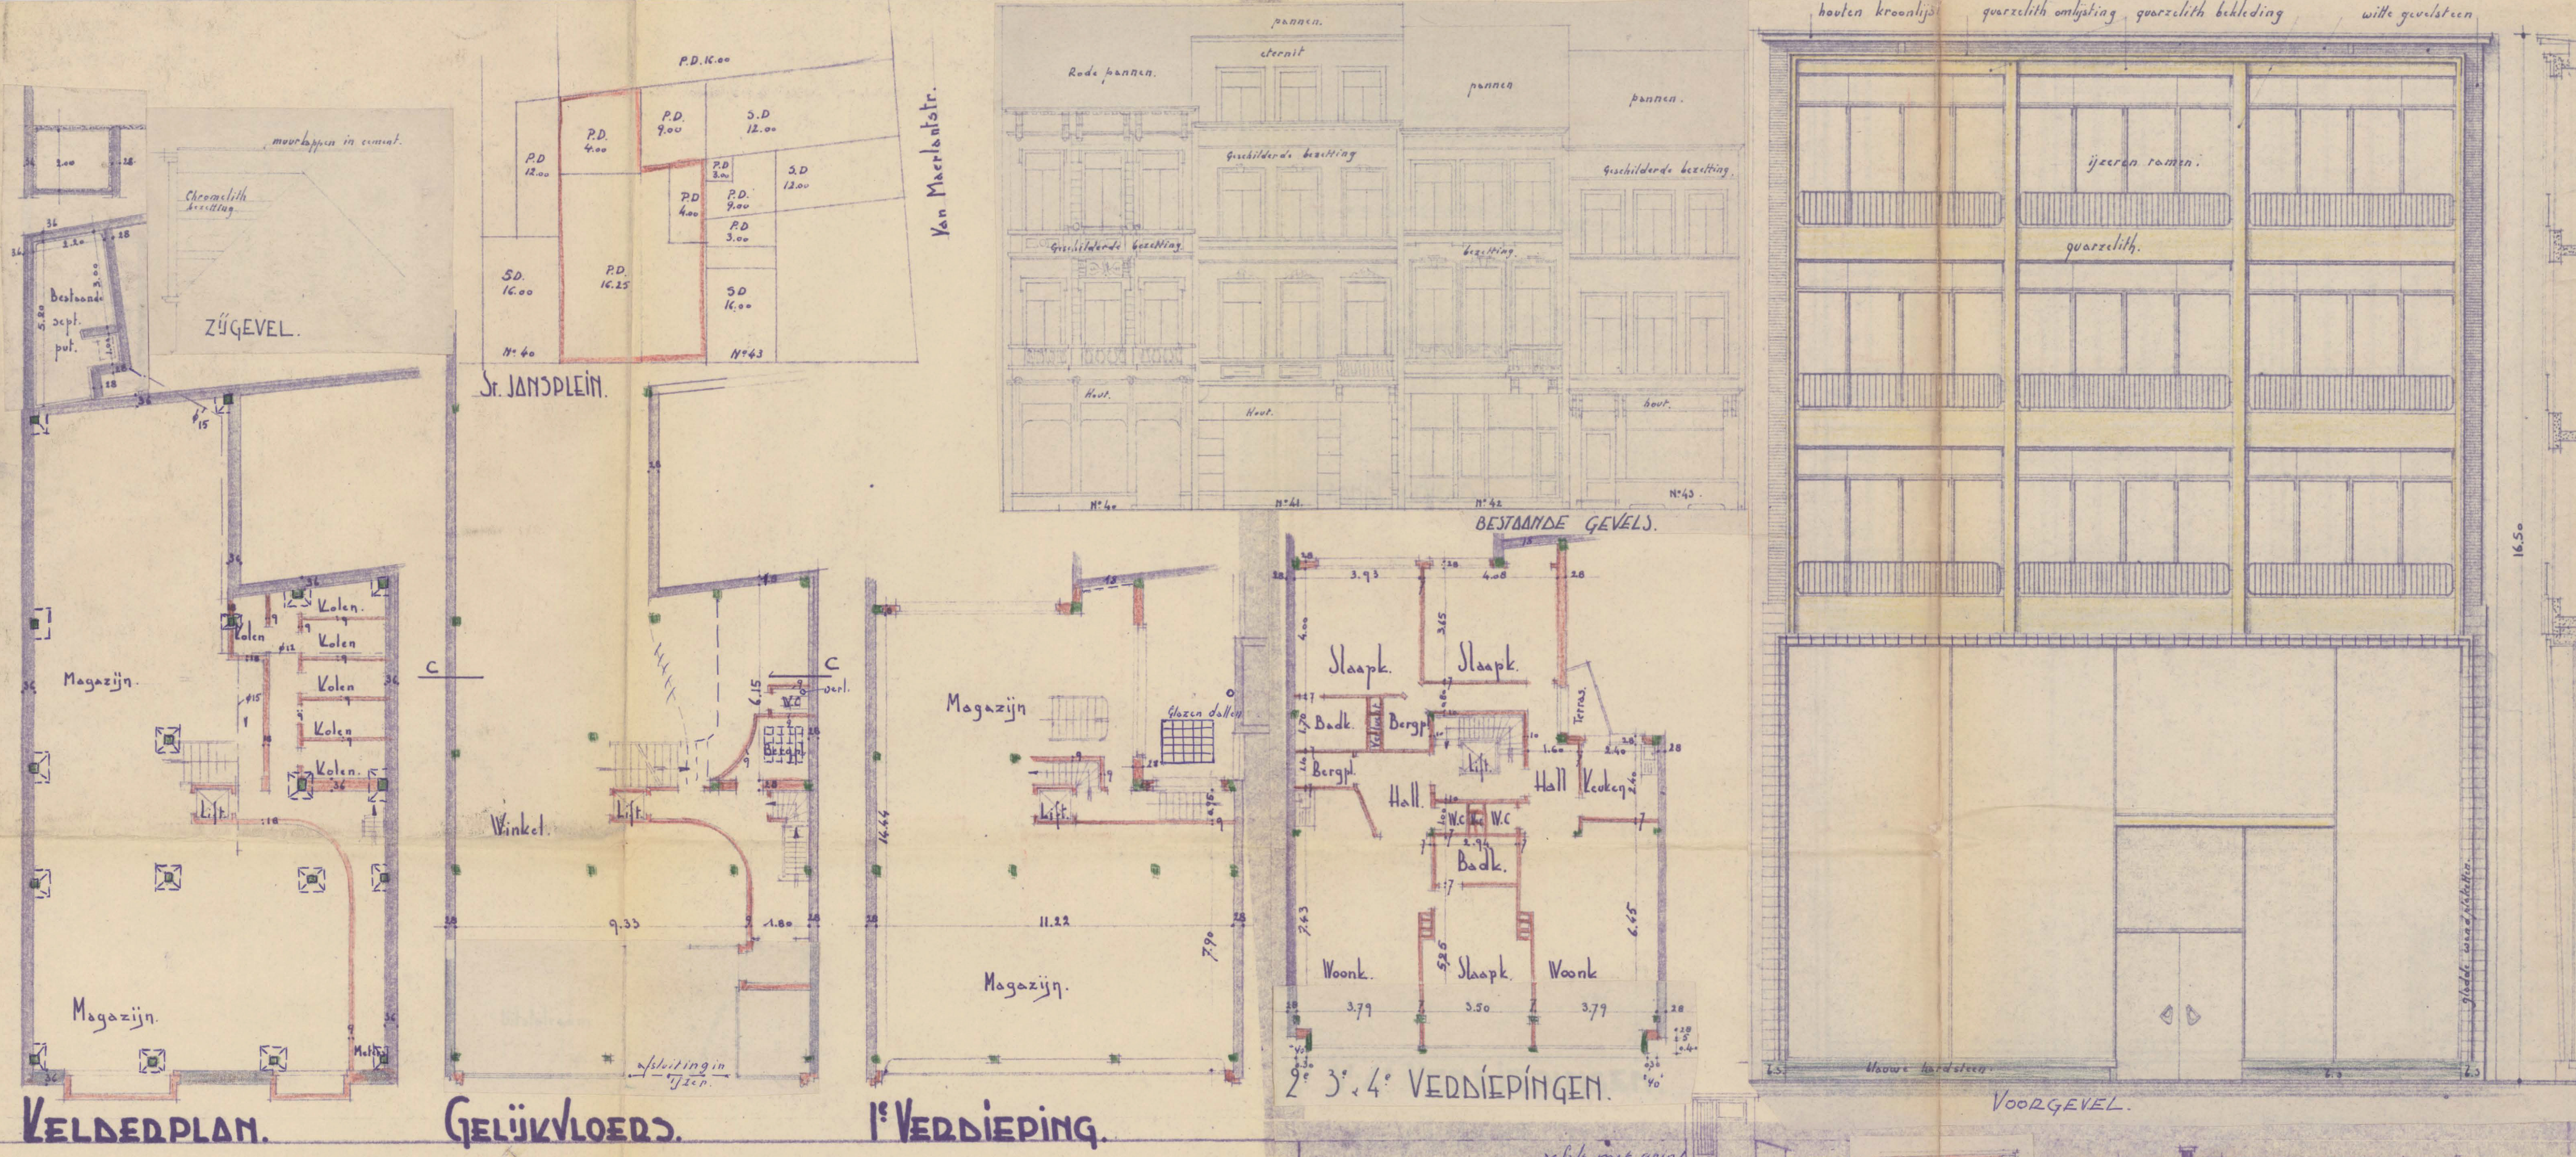


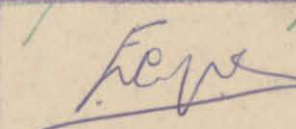

OPDRACHT	Verbouwing van 2 woonhuizen tot winkelhuis met appartementen.		
LIGGING.	St Janplein 41 & 42 Antwerpen.		
OPDRACHTGEVER.	Jhr E. & V. JANSSENS.		
ADRES.	Van Moerlantstr. 7. Antw.		
VOOR EIGENAARS:			
AKKORD ARCHITEKT:			
ANNEMER:			
Materialen voorgesl.: Kunst witte steen. ijzeren ramen.			