

Propriété de Monsieur G. Debackers.


Maison à construire

Rue de la Plé à Bruxelles.


Annexé à ma demande d'autorisation
en date du 18 Janvier 1903.

G. Debackers

Echelle de 0.02 p^m 1m. Surface cour.
A. cour. 16.83
B. cour. 2.90
Total 19.73 can.

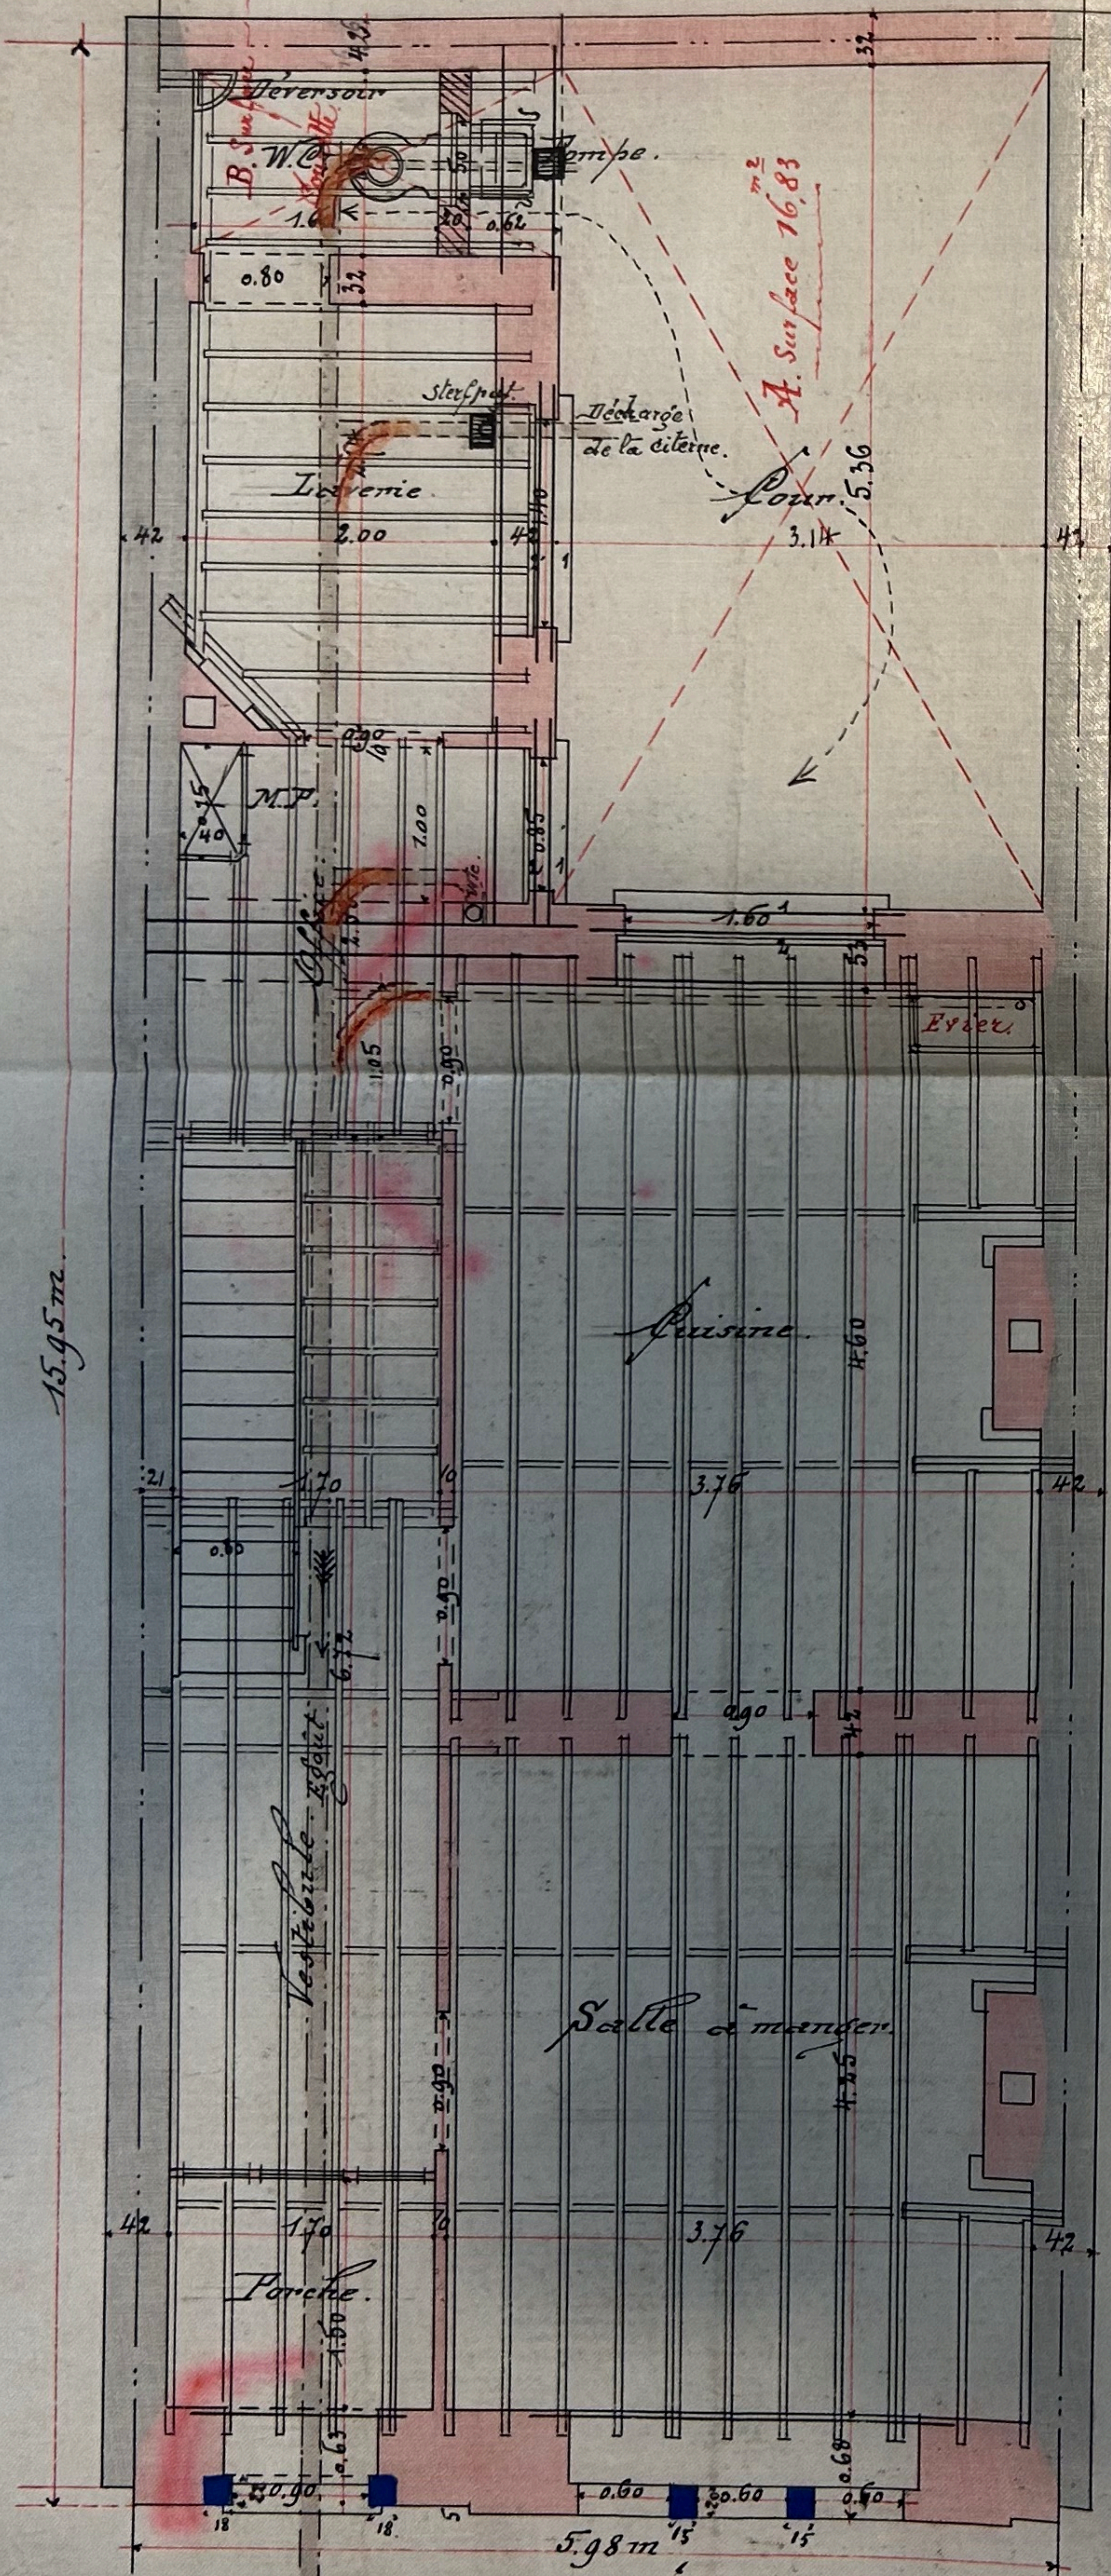

Rez-de-Chaussée.

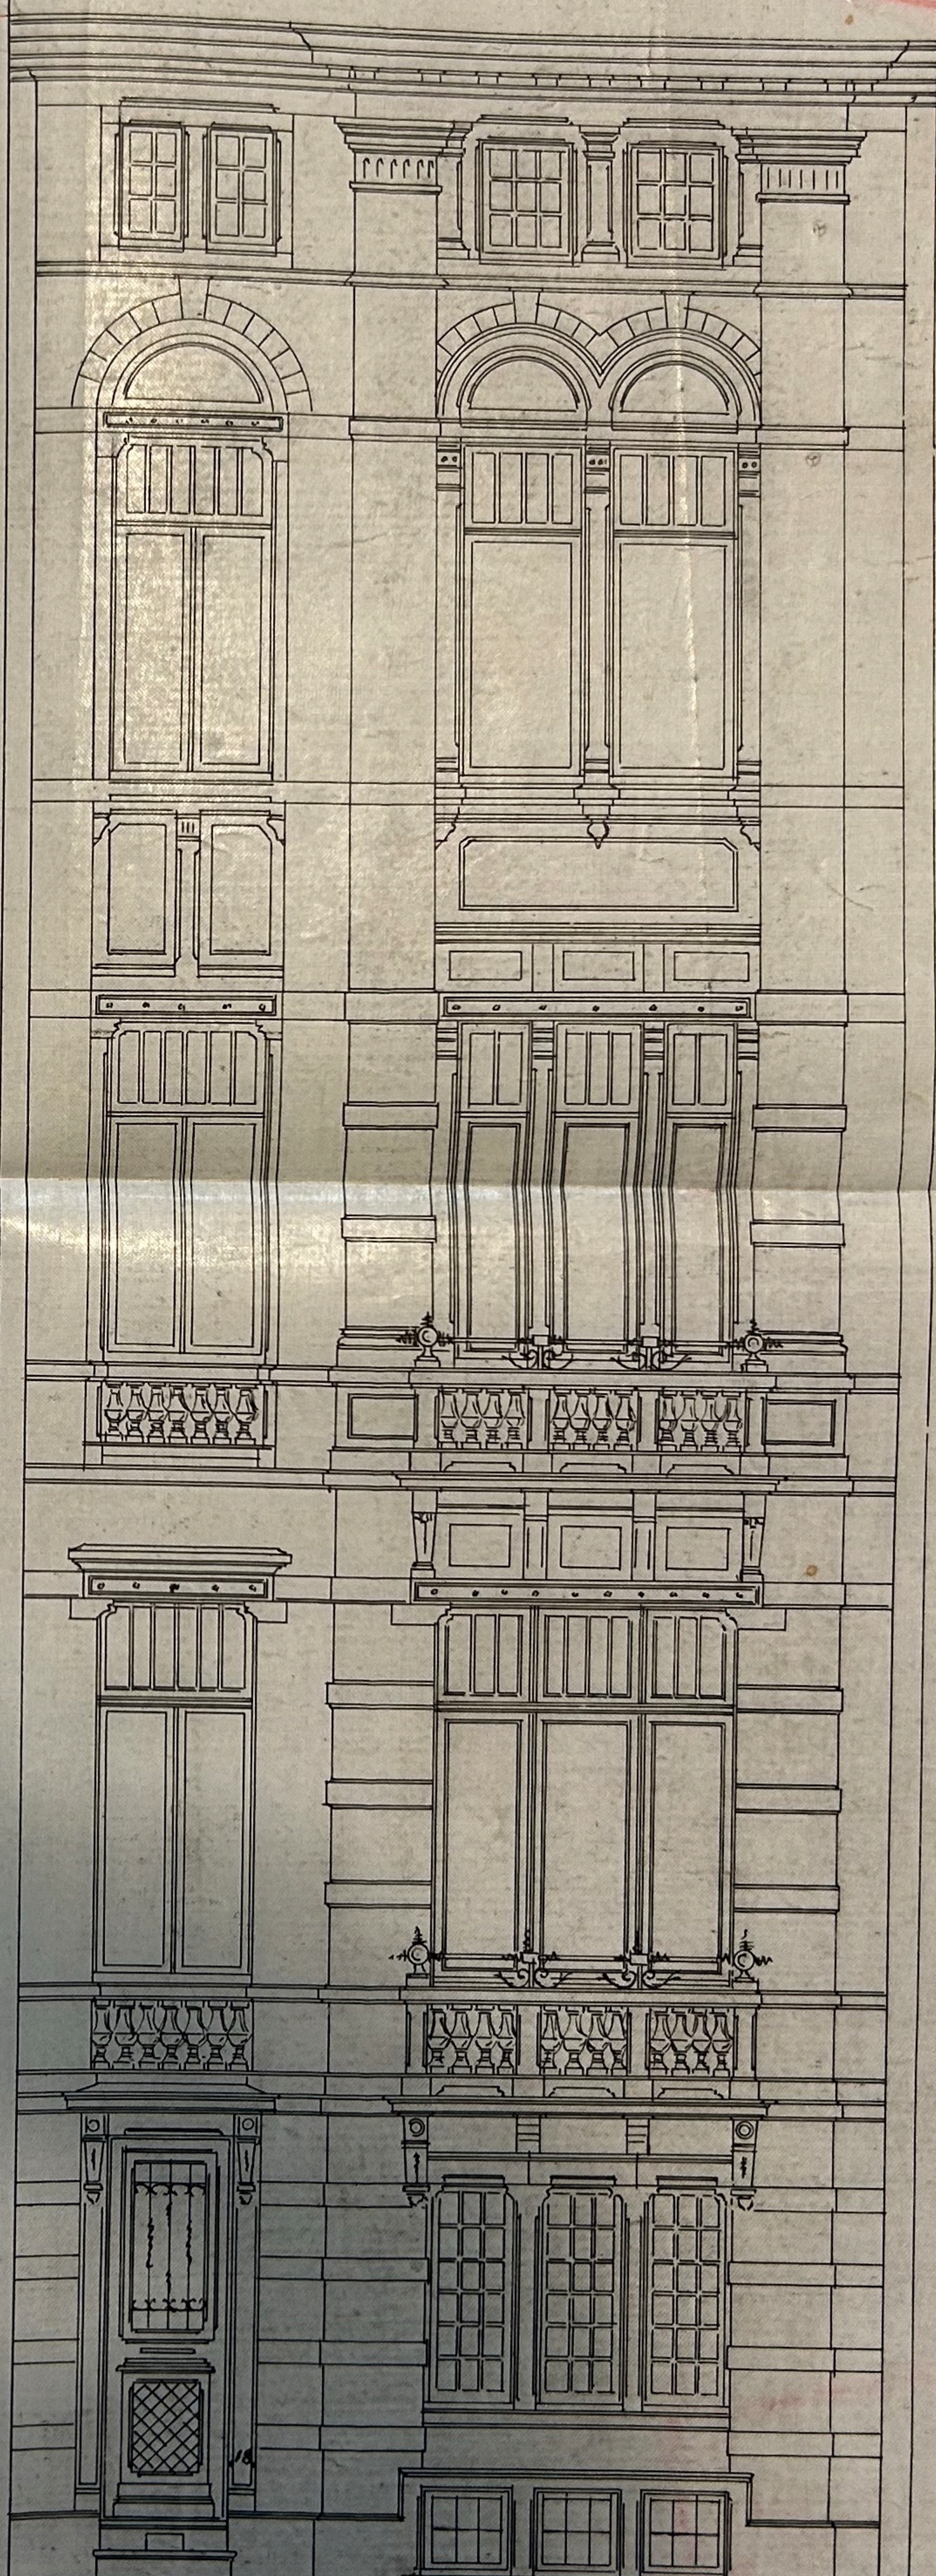

Façade Principale.