
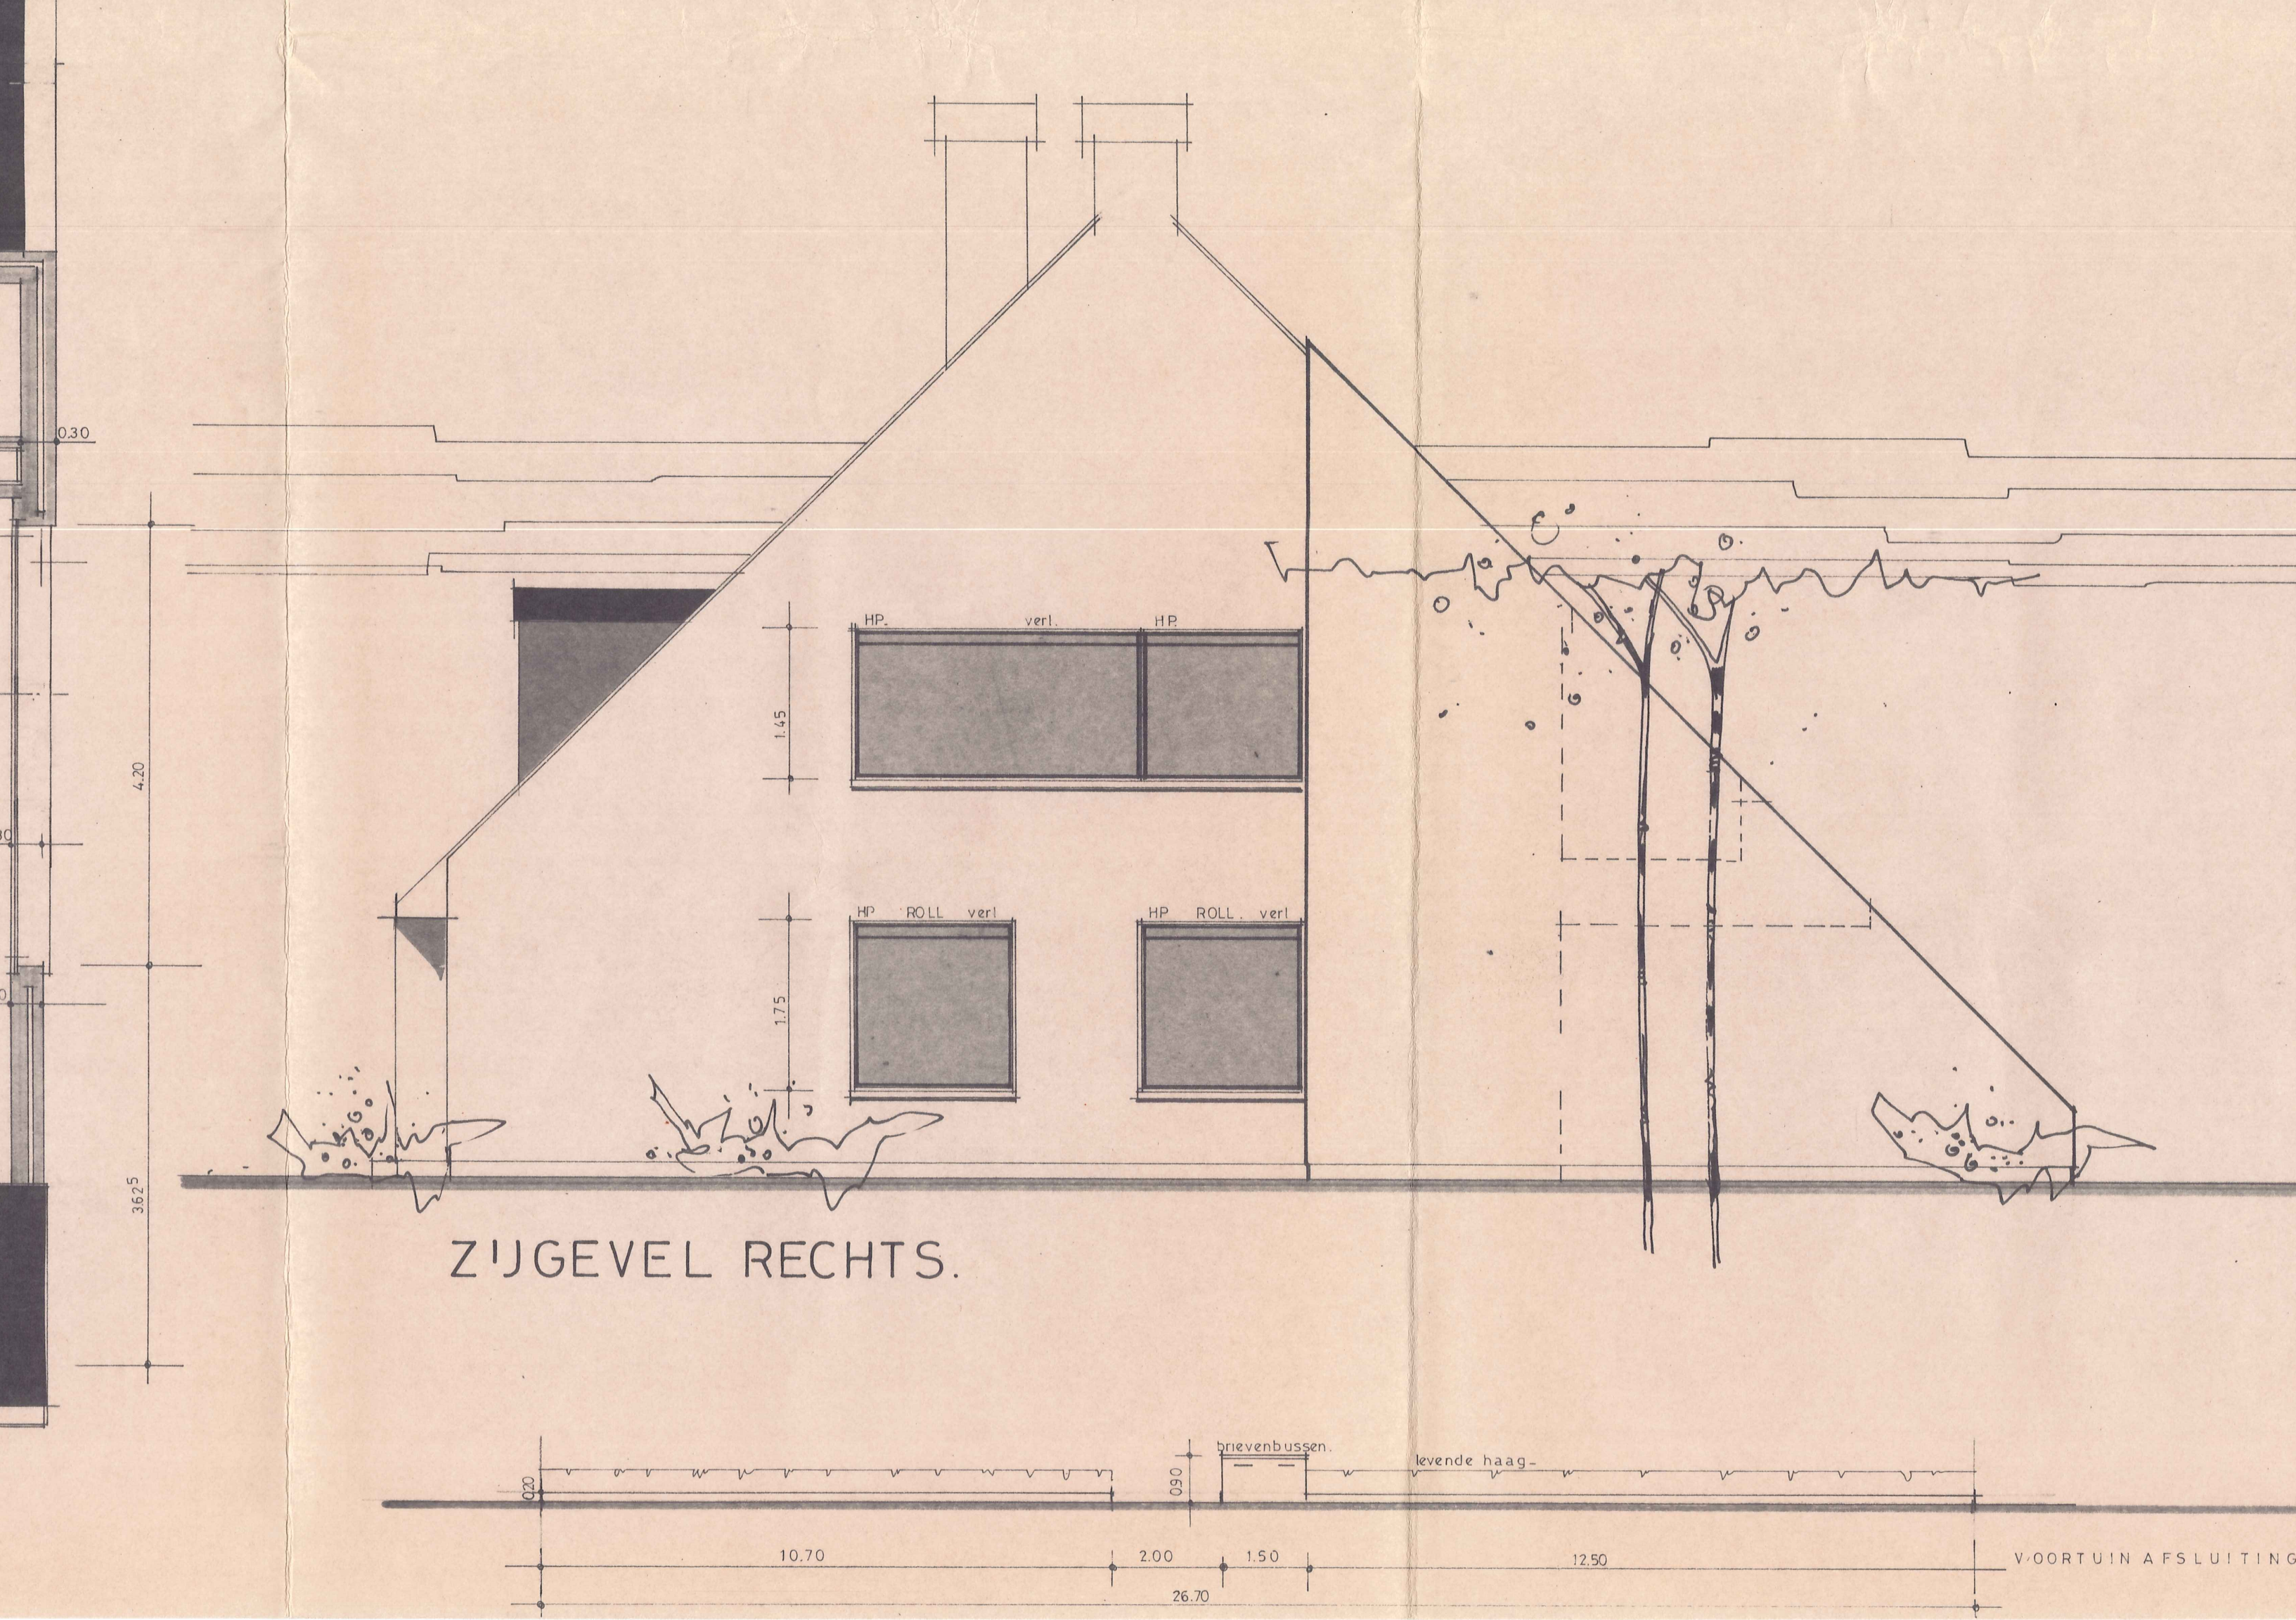
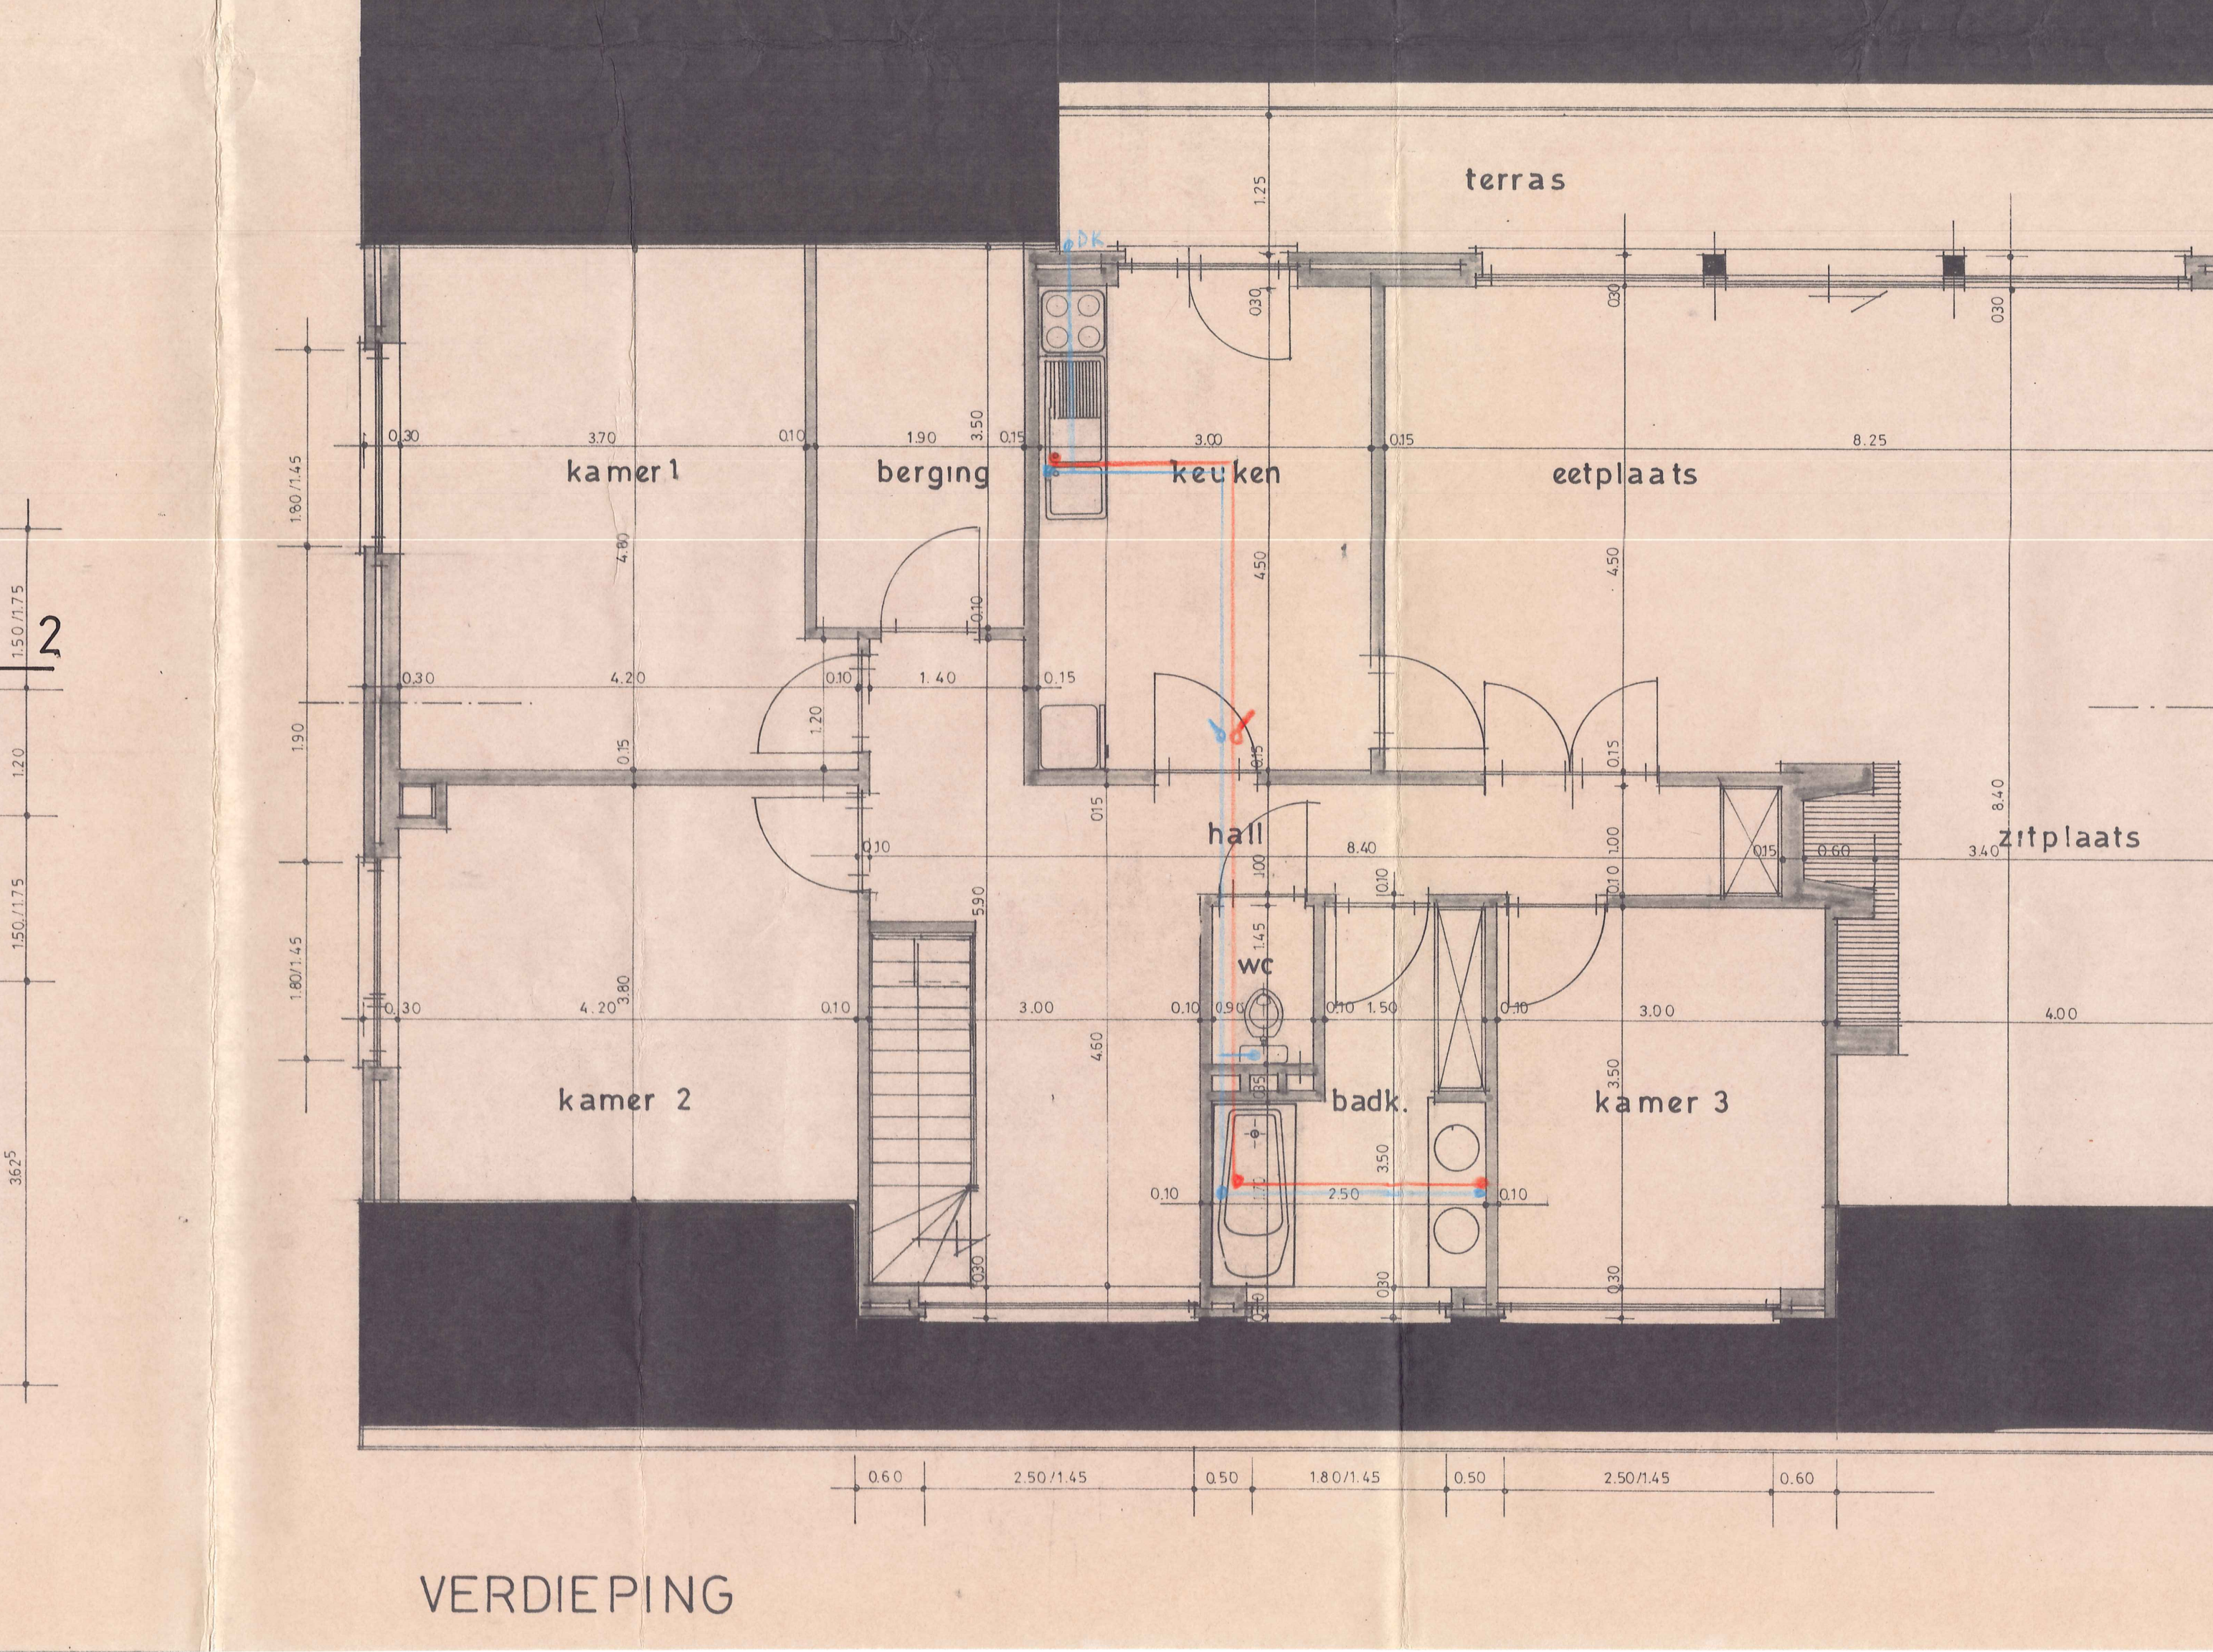
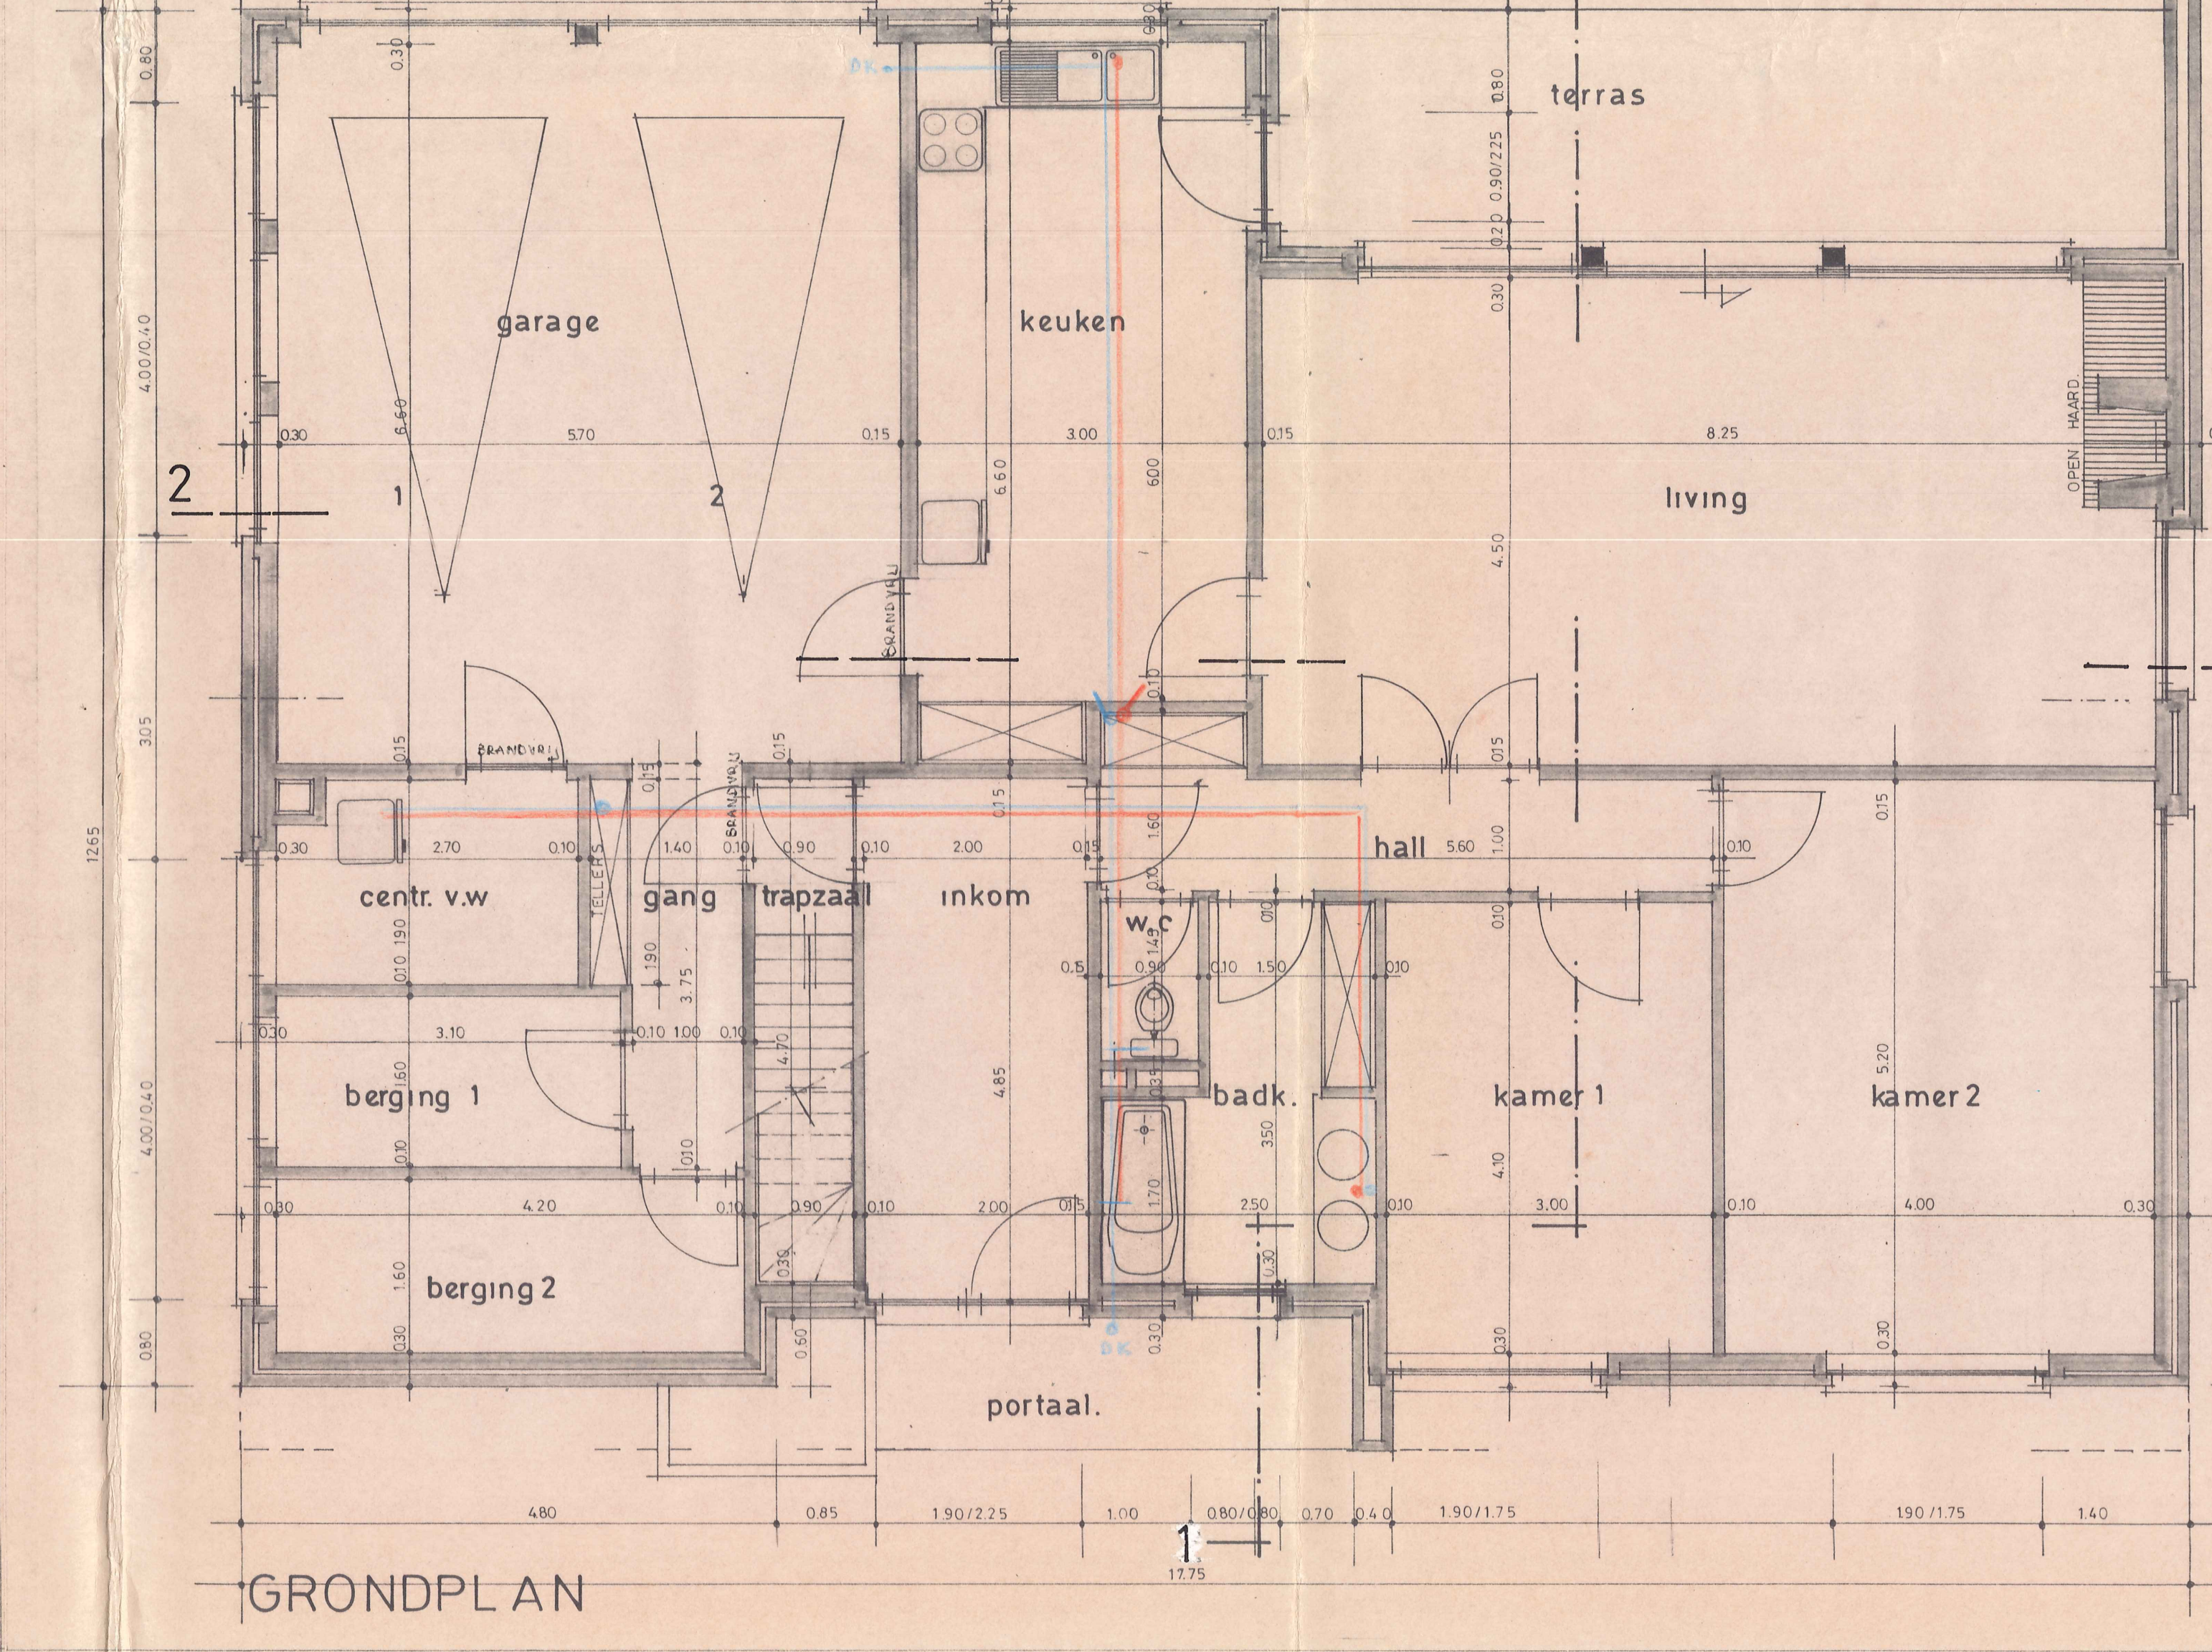
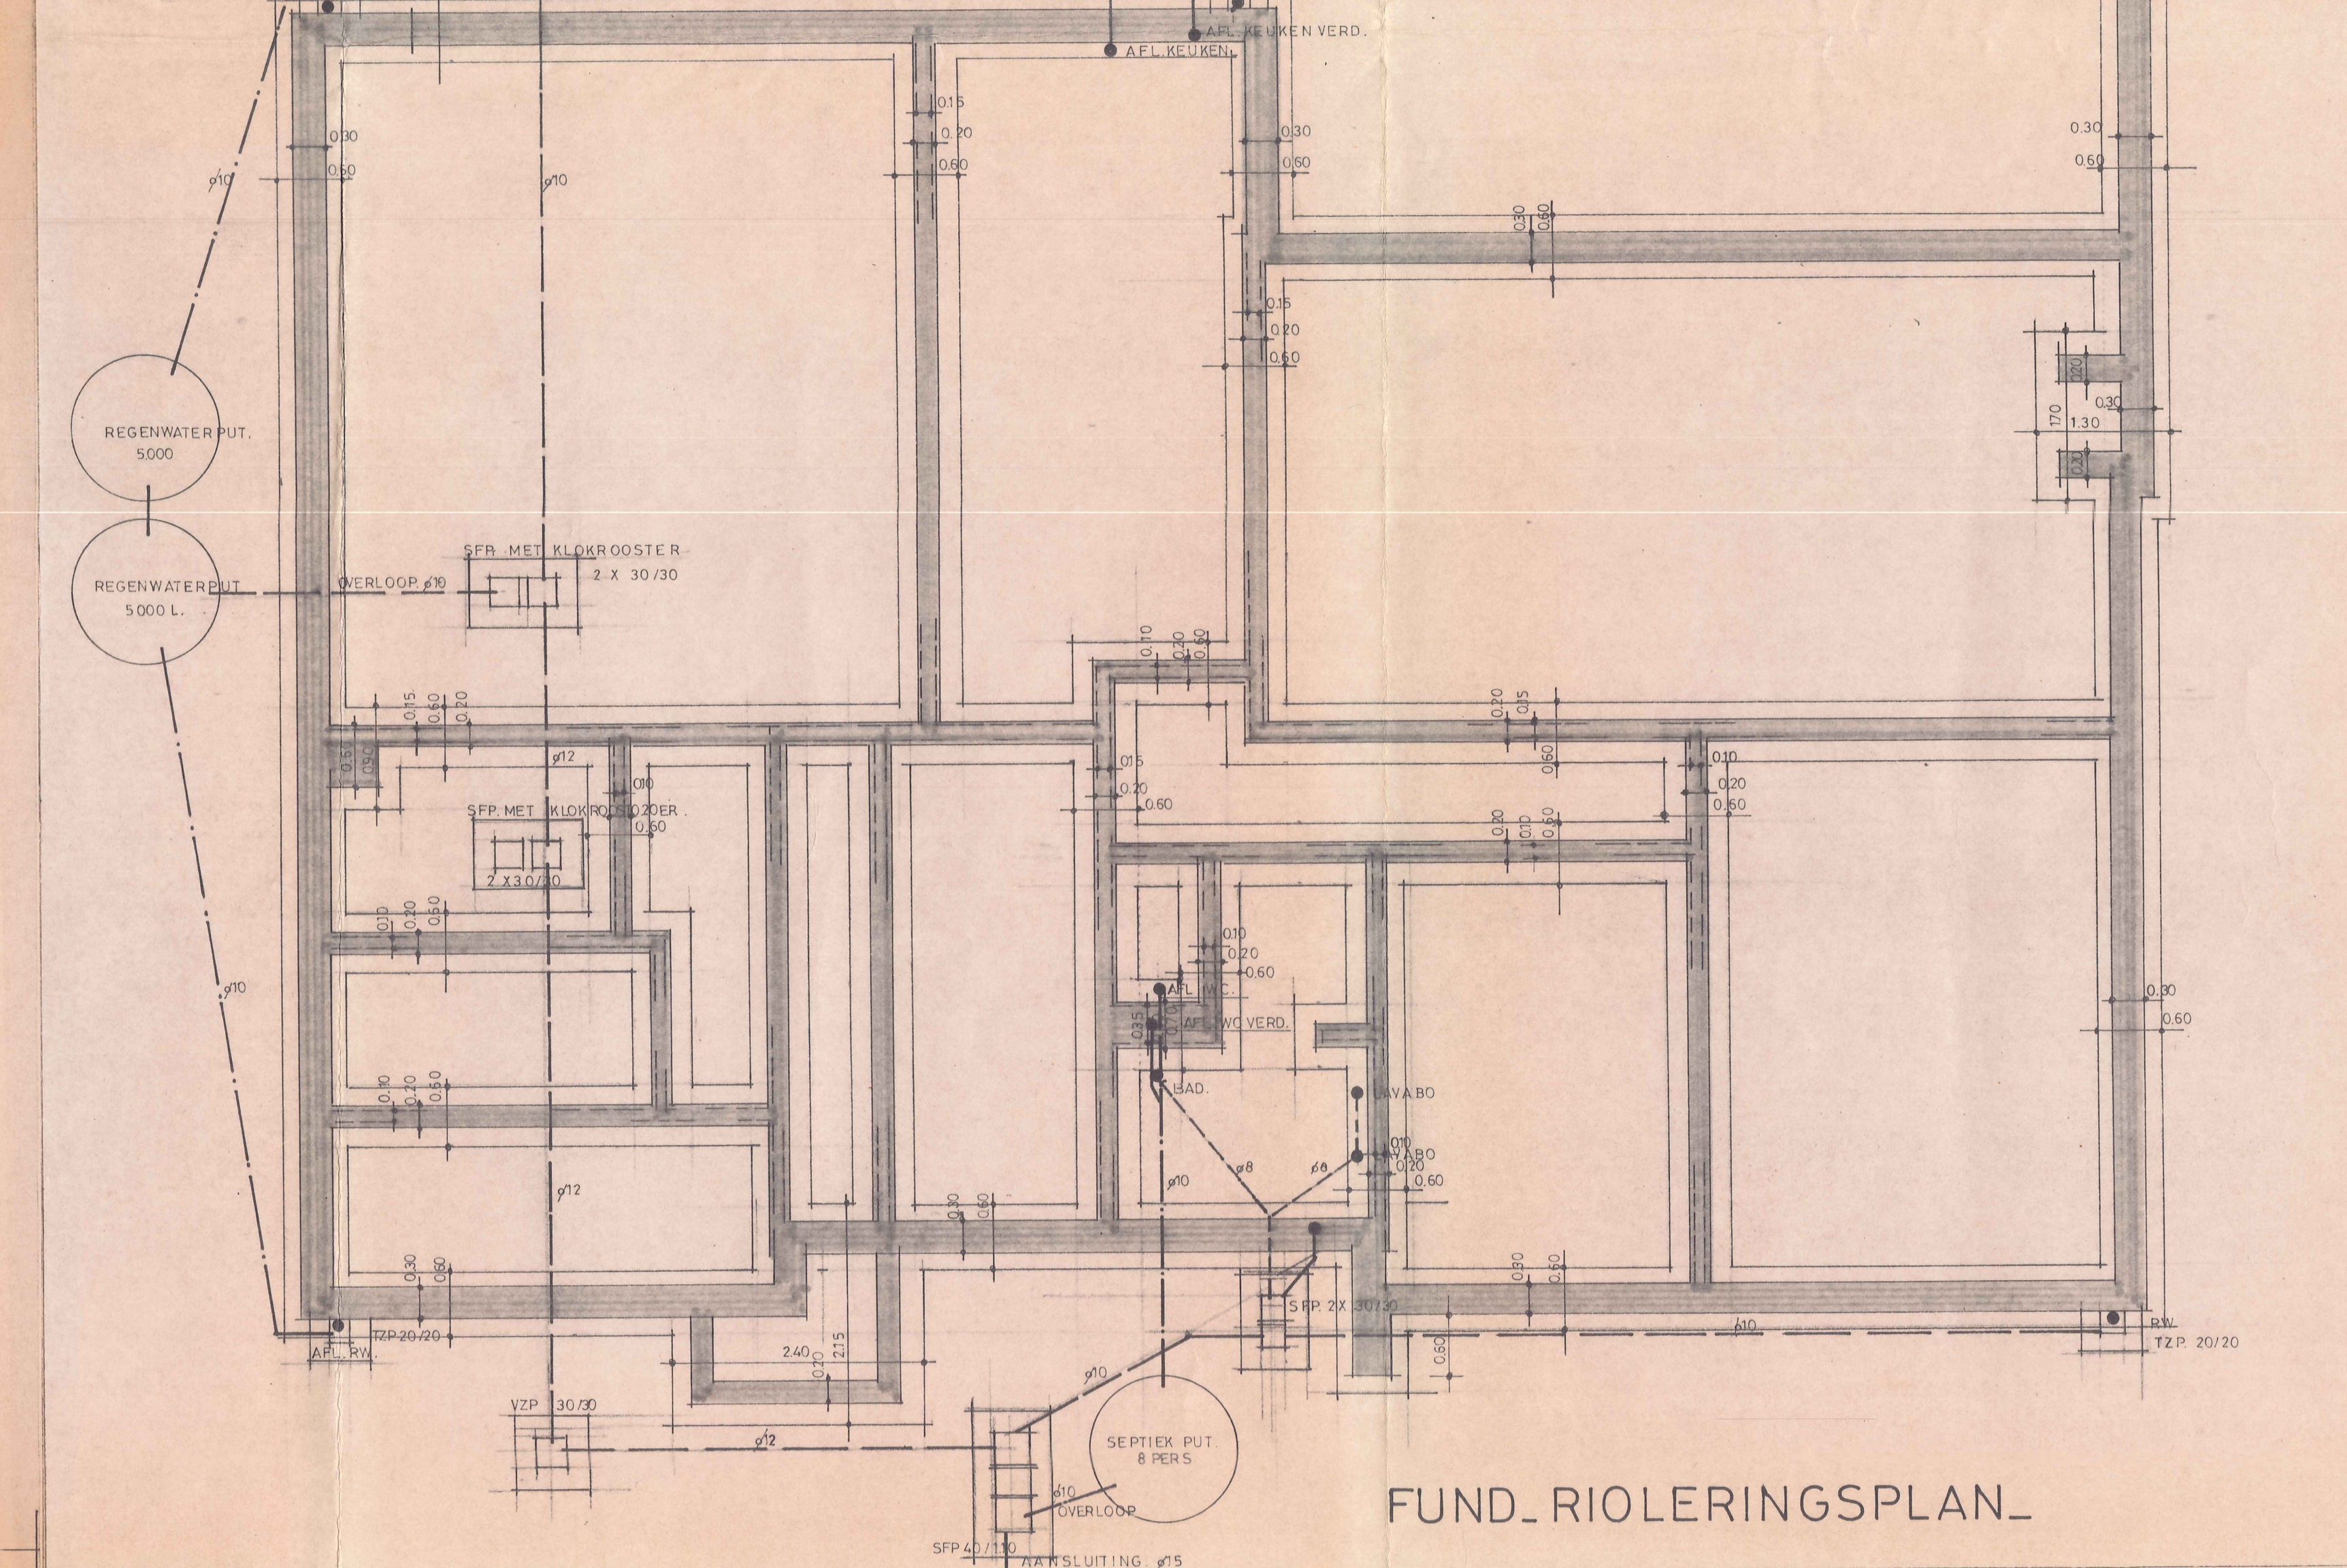
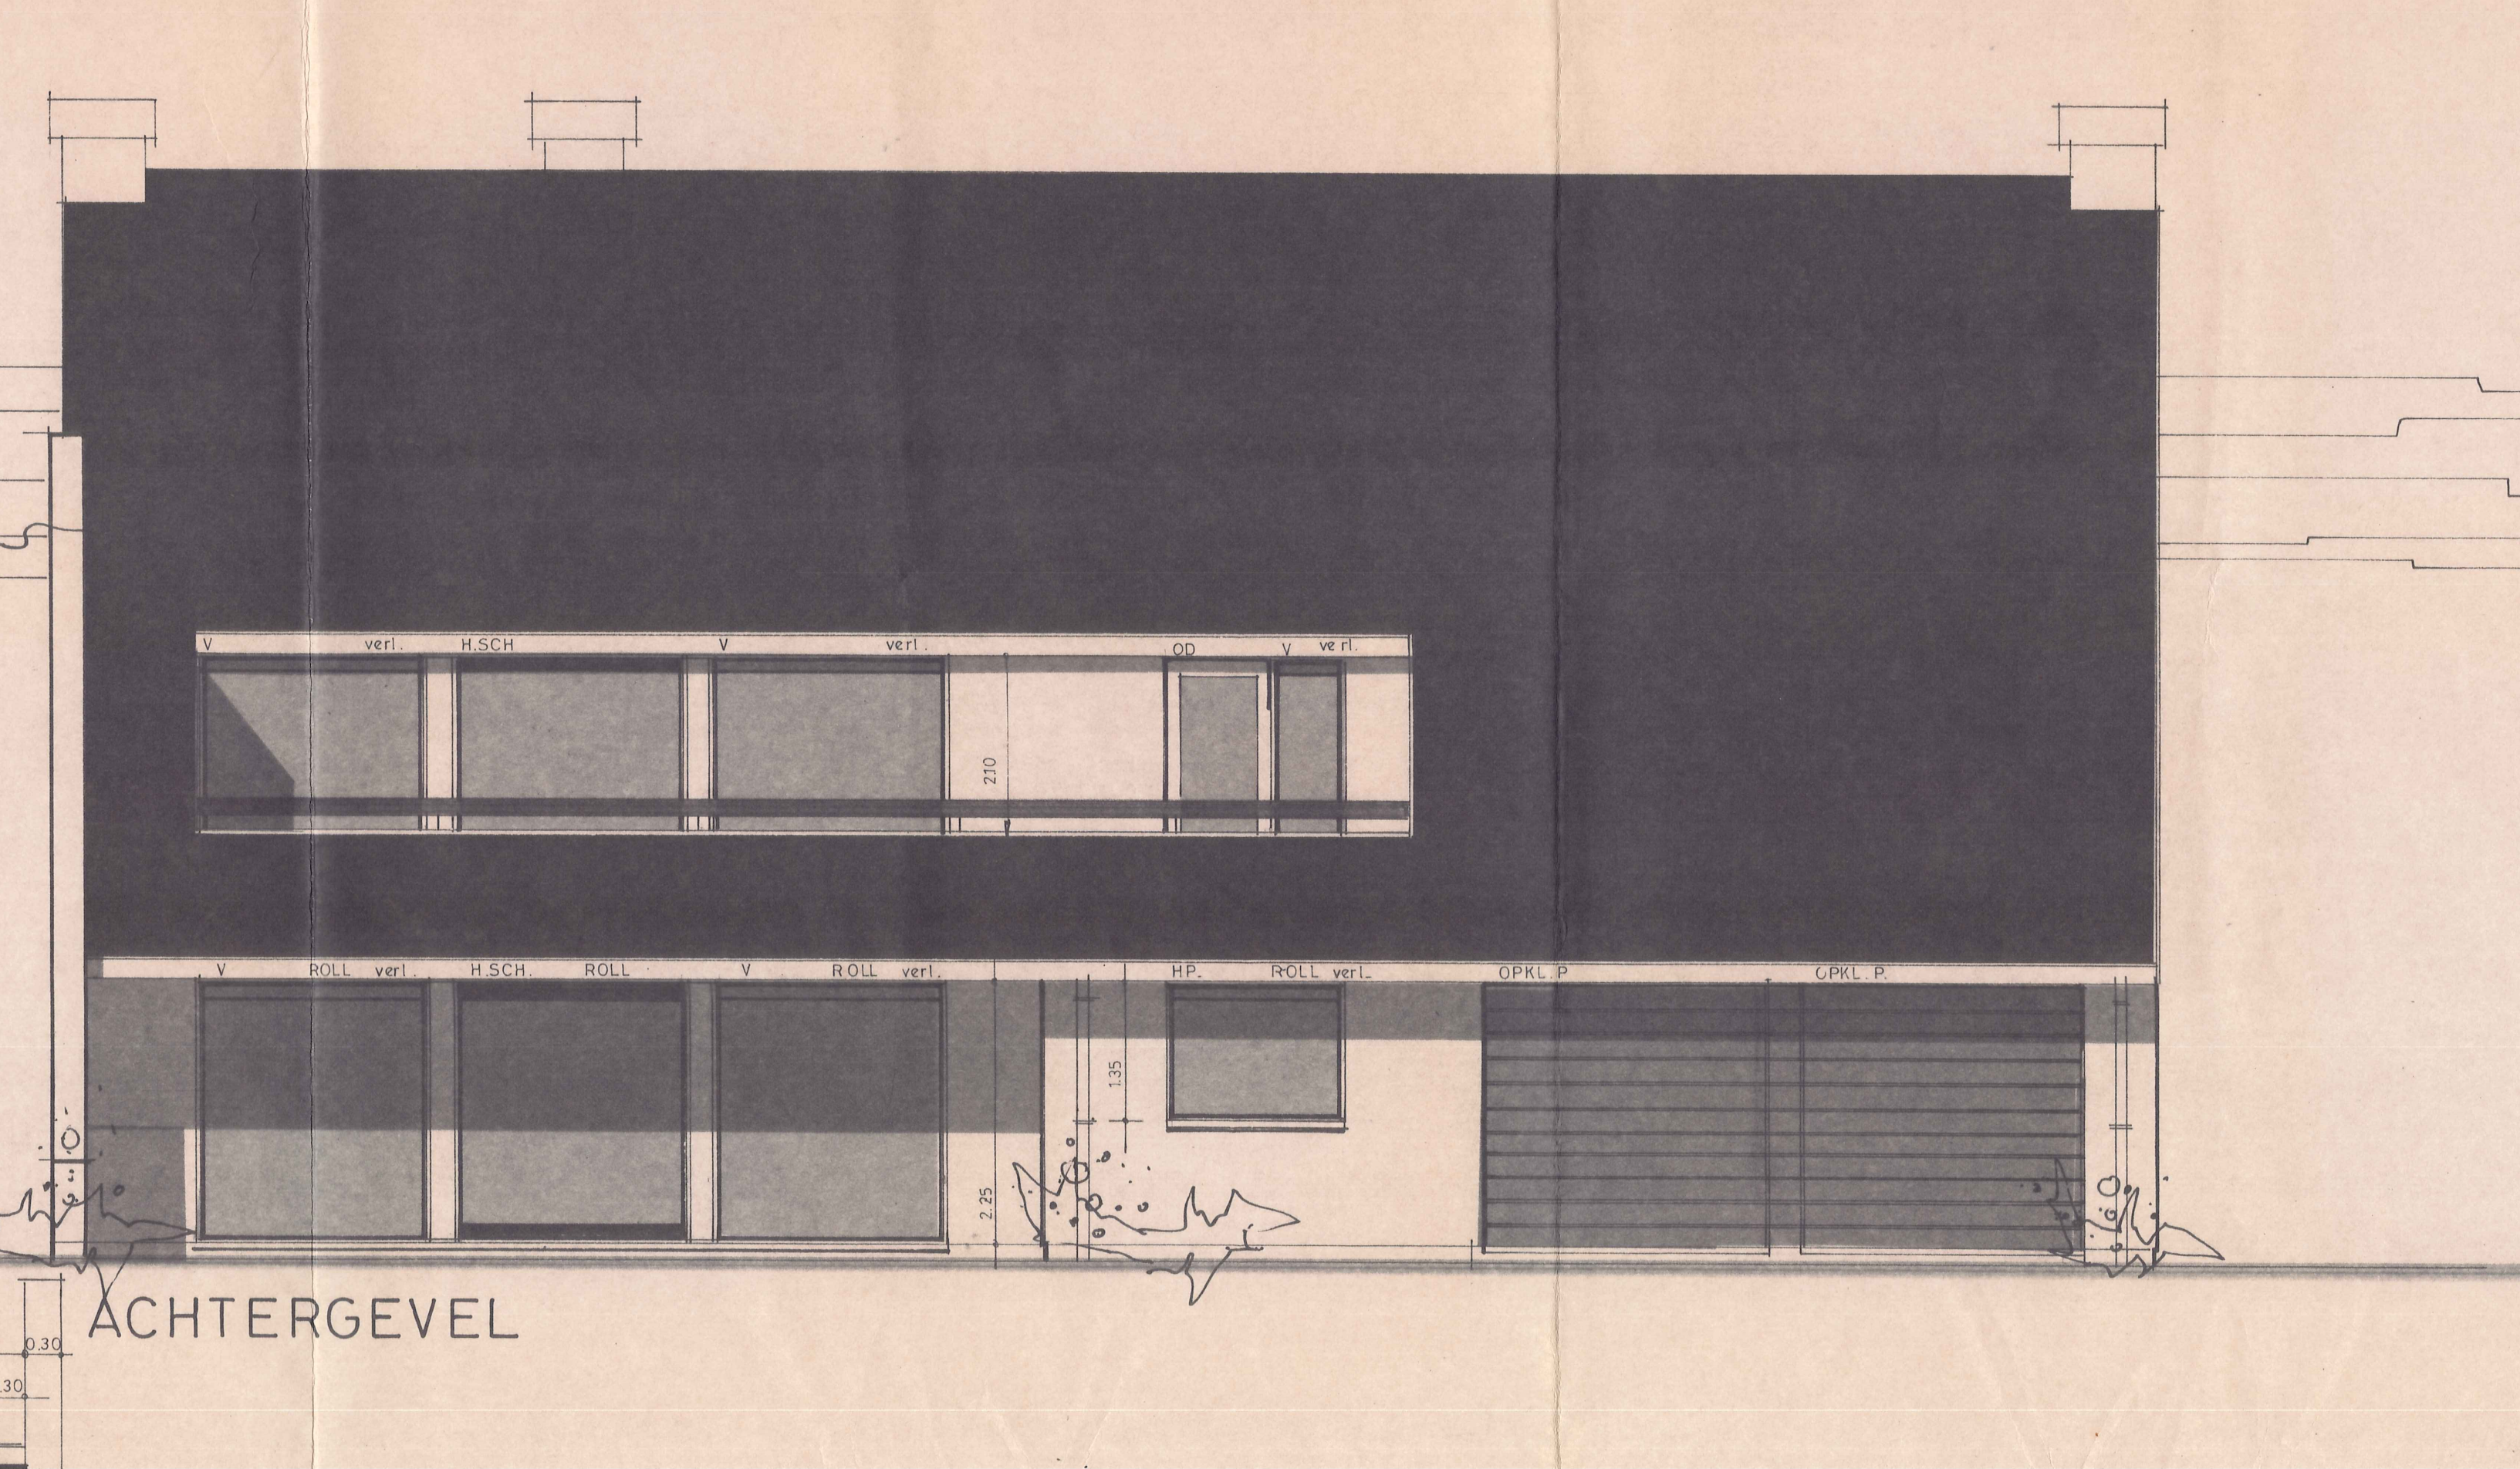
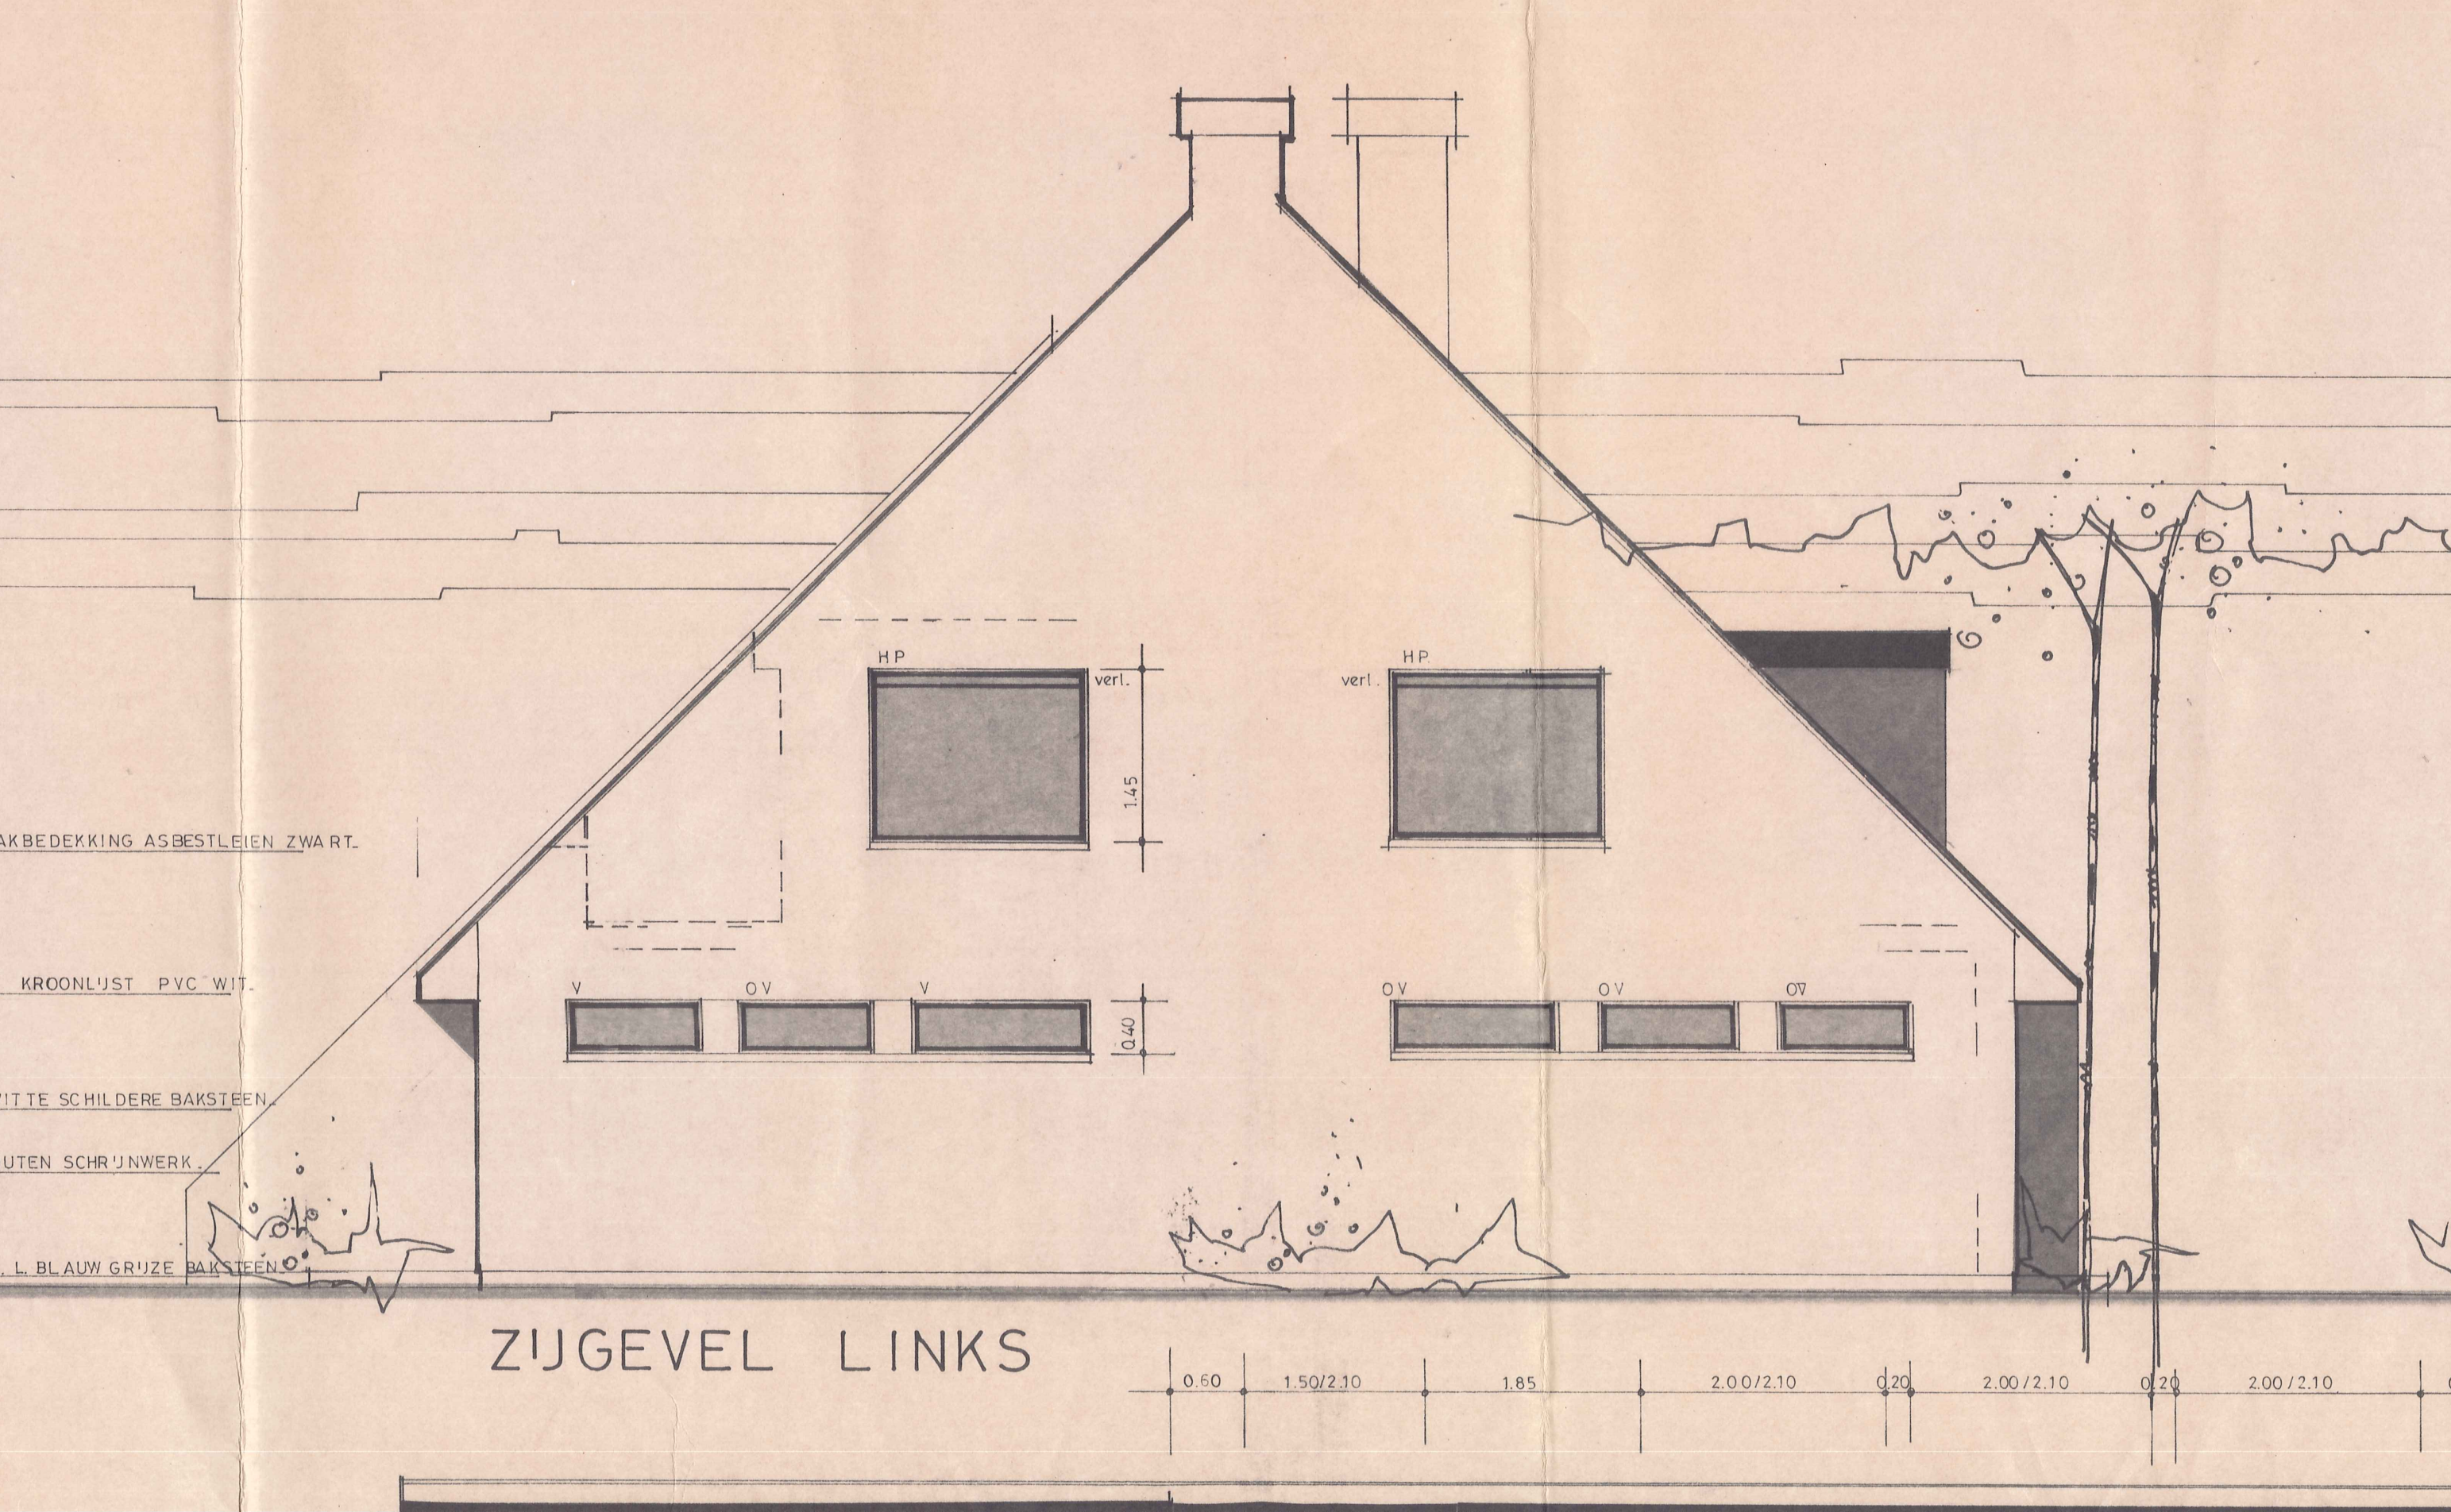
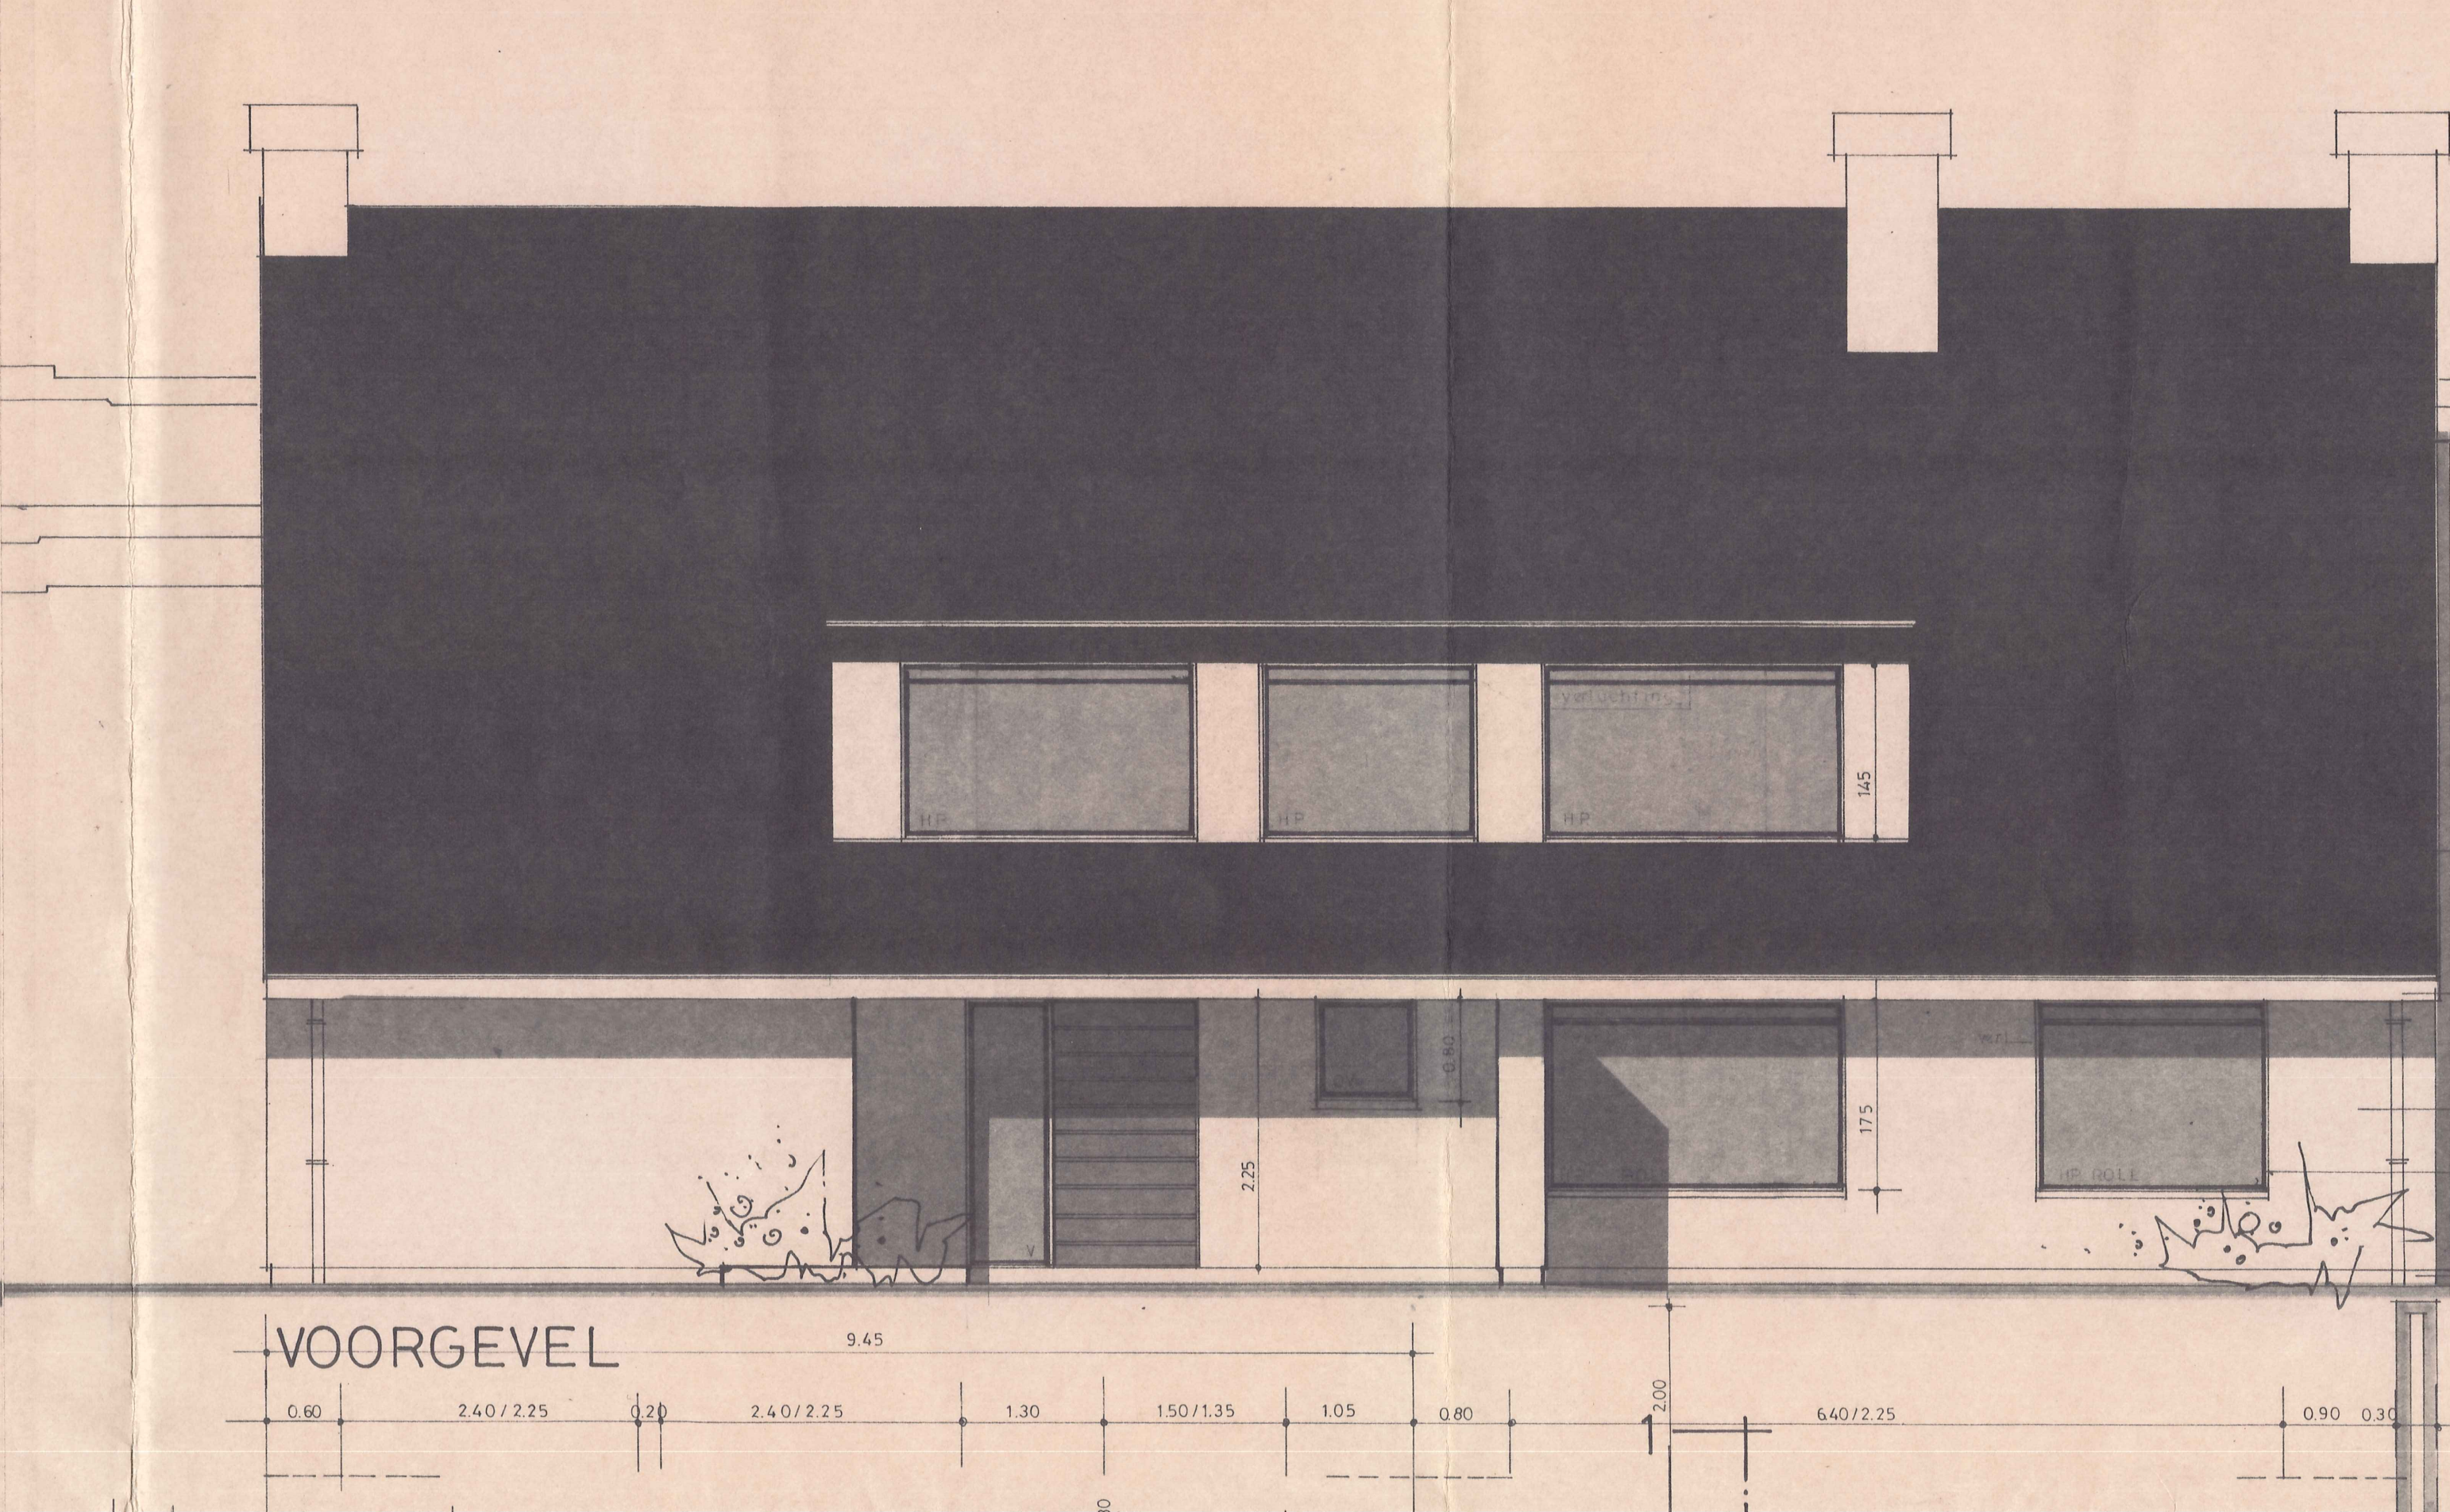
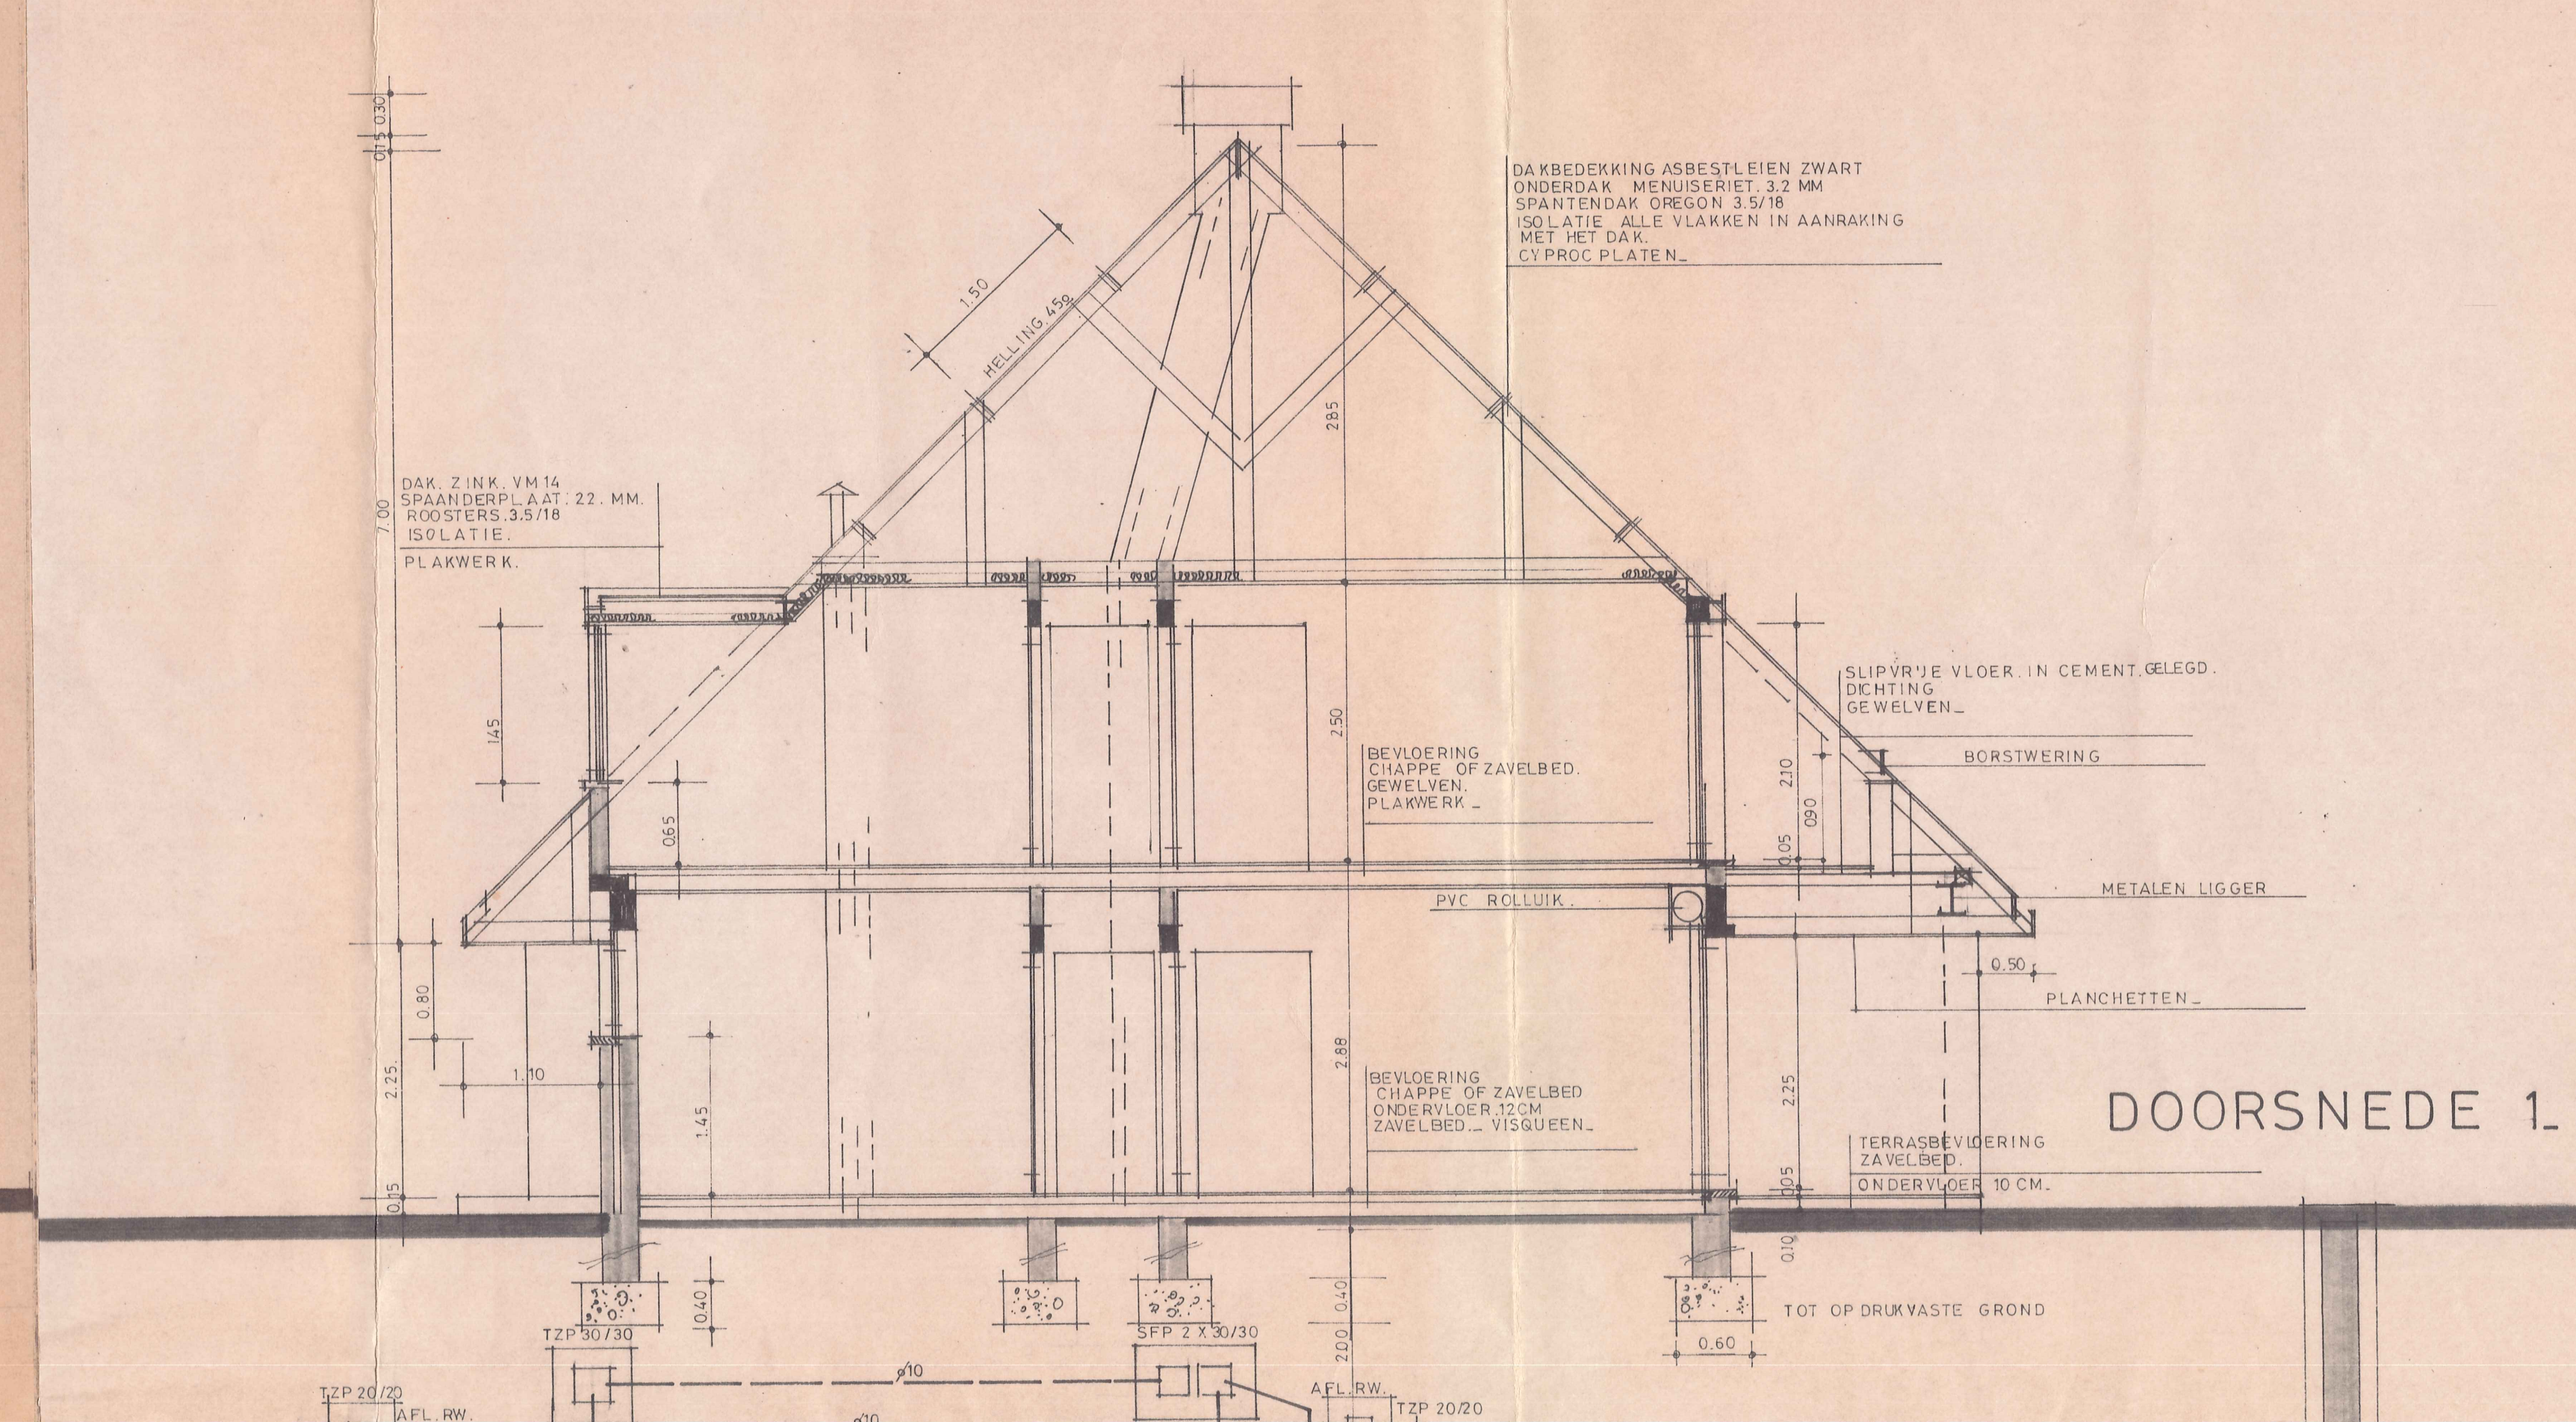


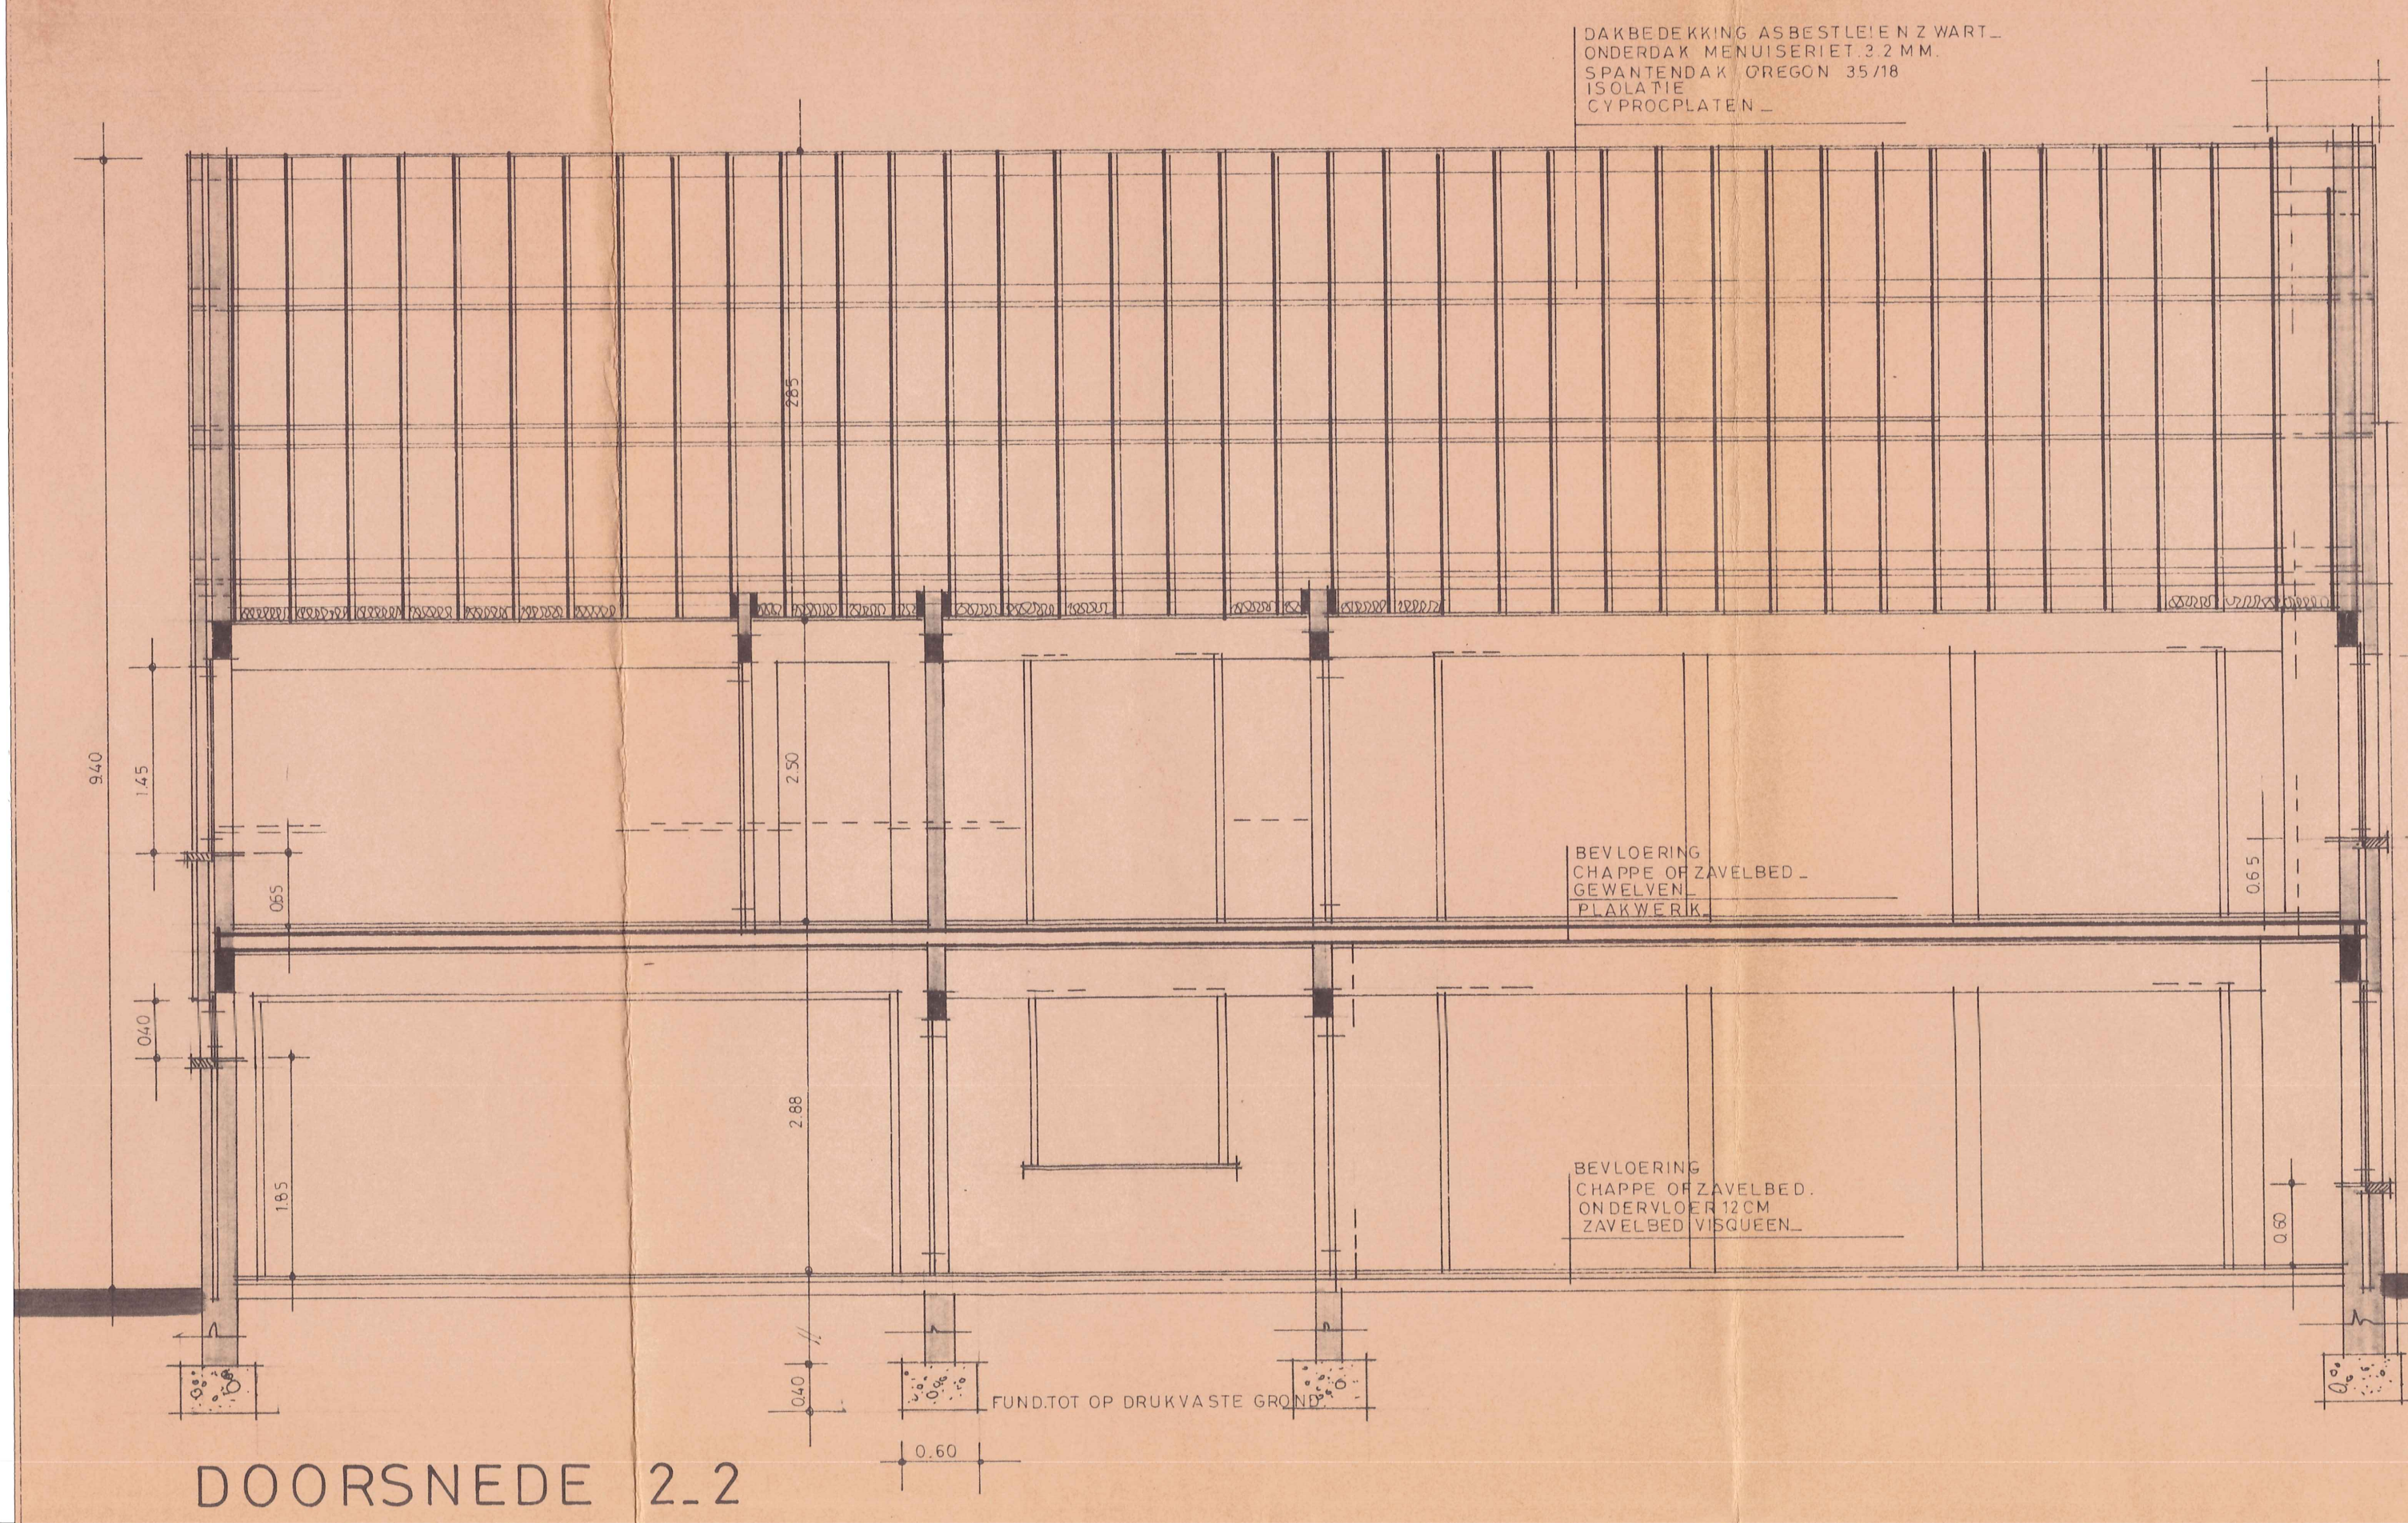

Provincie: **W. VLAANDEREN** Gemeente: **BLANKENBERGE**

kadaster: **W. VLAANDEREN** ligging: **KONING ALBERTLAAN**
sectie: **B. n. deel nr 7, 6e5** lot 21 VK 66/12309 van 14.09.66
BPA nr 4 23.12.71 Boudewijnkwartier

Opdracht: **Ontwerp tot het bouwen v.e. VILLA**
Bijdrage tot de kosten van de bouw: **18 JAN 1977**
Naam van de opdrachtgever: **De Boudewijnkwartier**

Opdrachtgever: **De Boudewijnkwartier**

Architekt: **De Boudewijnkwartier**

Ingeleverd op de tabel van de orde van de werken:

tekenaar	tekening	datum	dossier
			611-039

datum	schaal	plan n°
20.11.79	1/50	1

geteekend en goedgekeurd door:

naam	functie
	riolering
	gas
	elektrisch
	water
	relief
	basishandeling
	tarmal

