
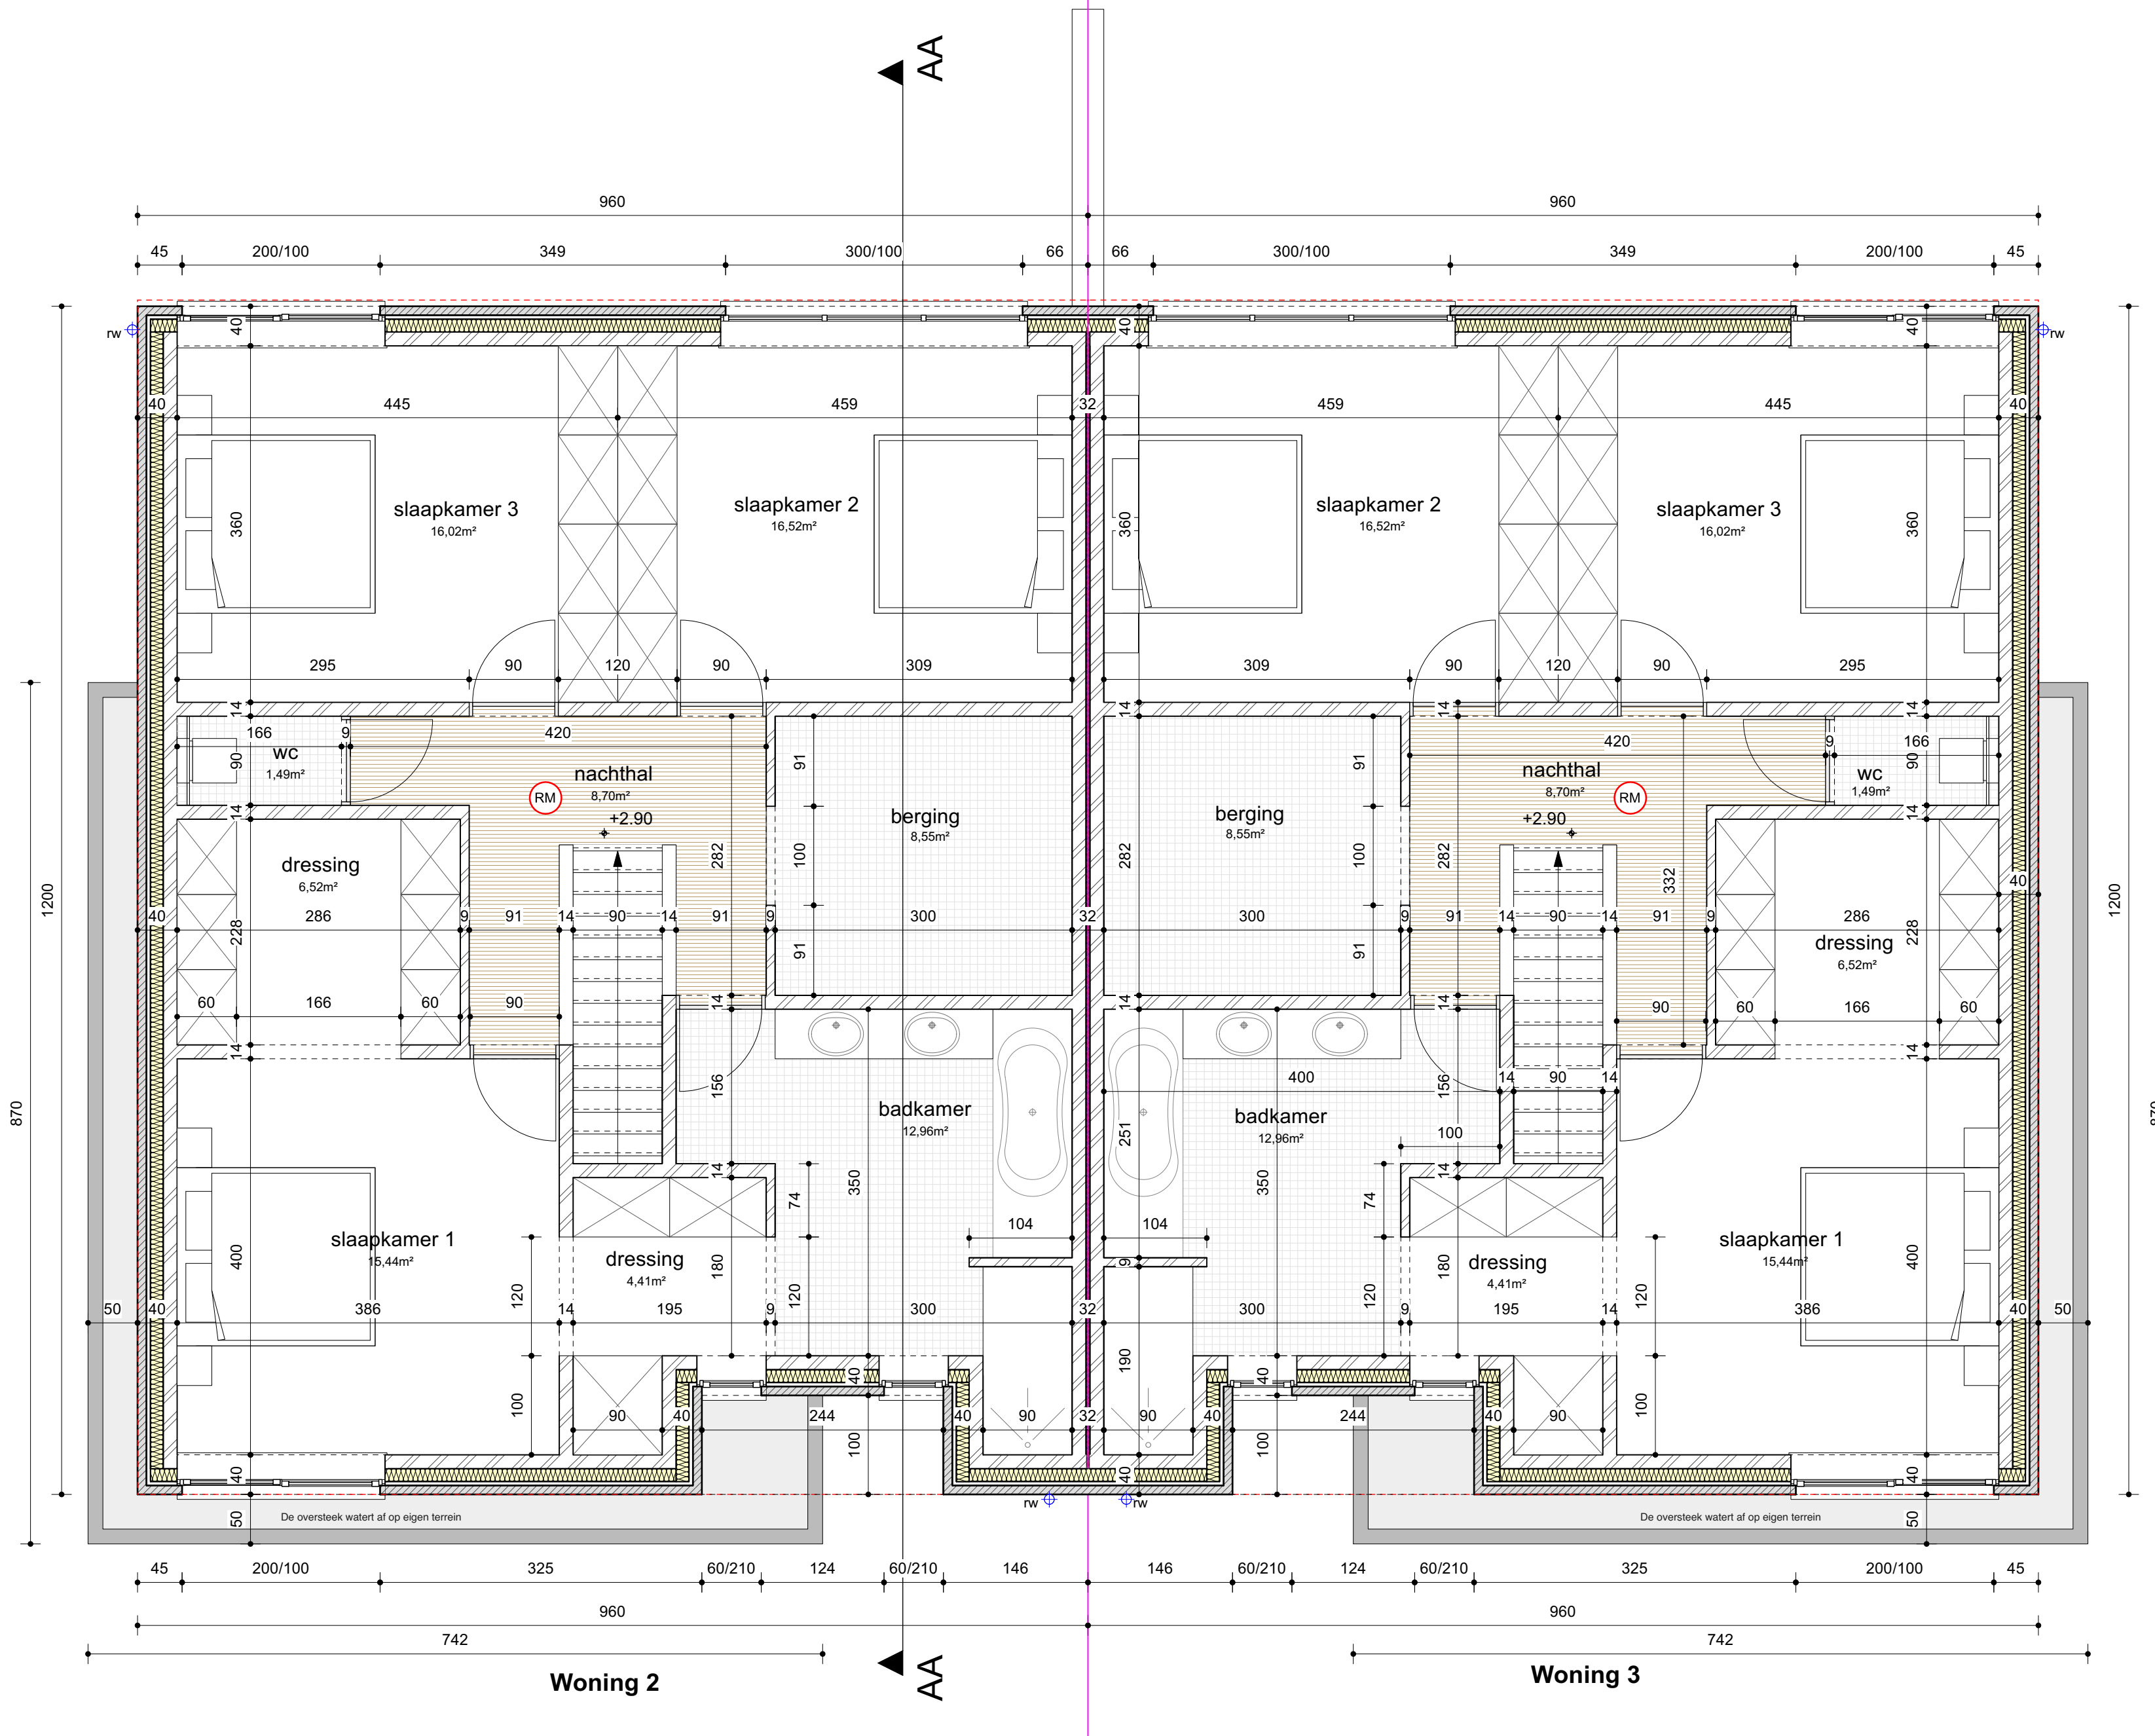
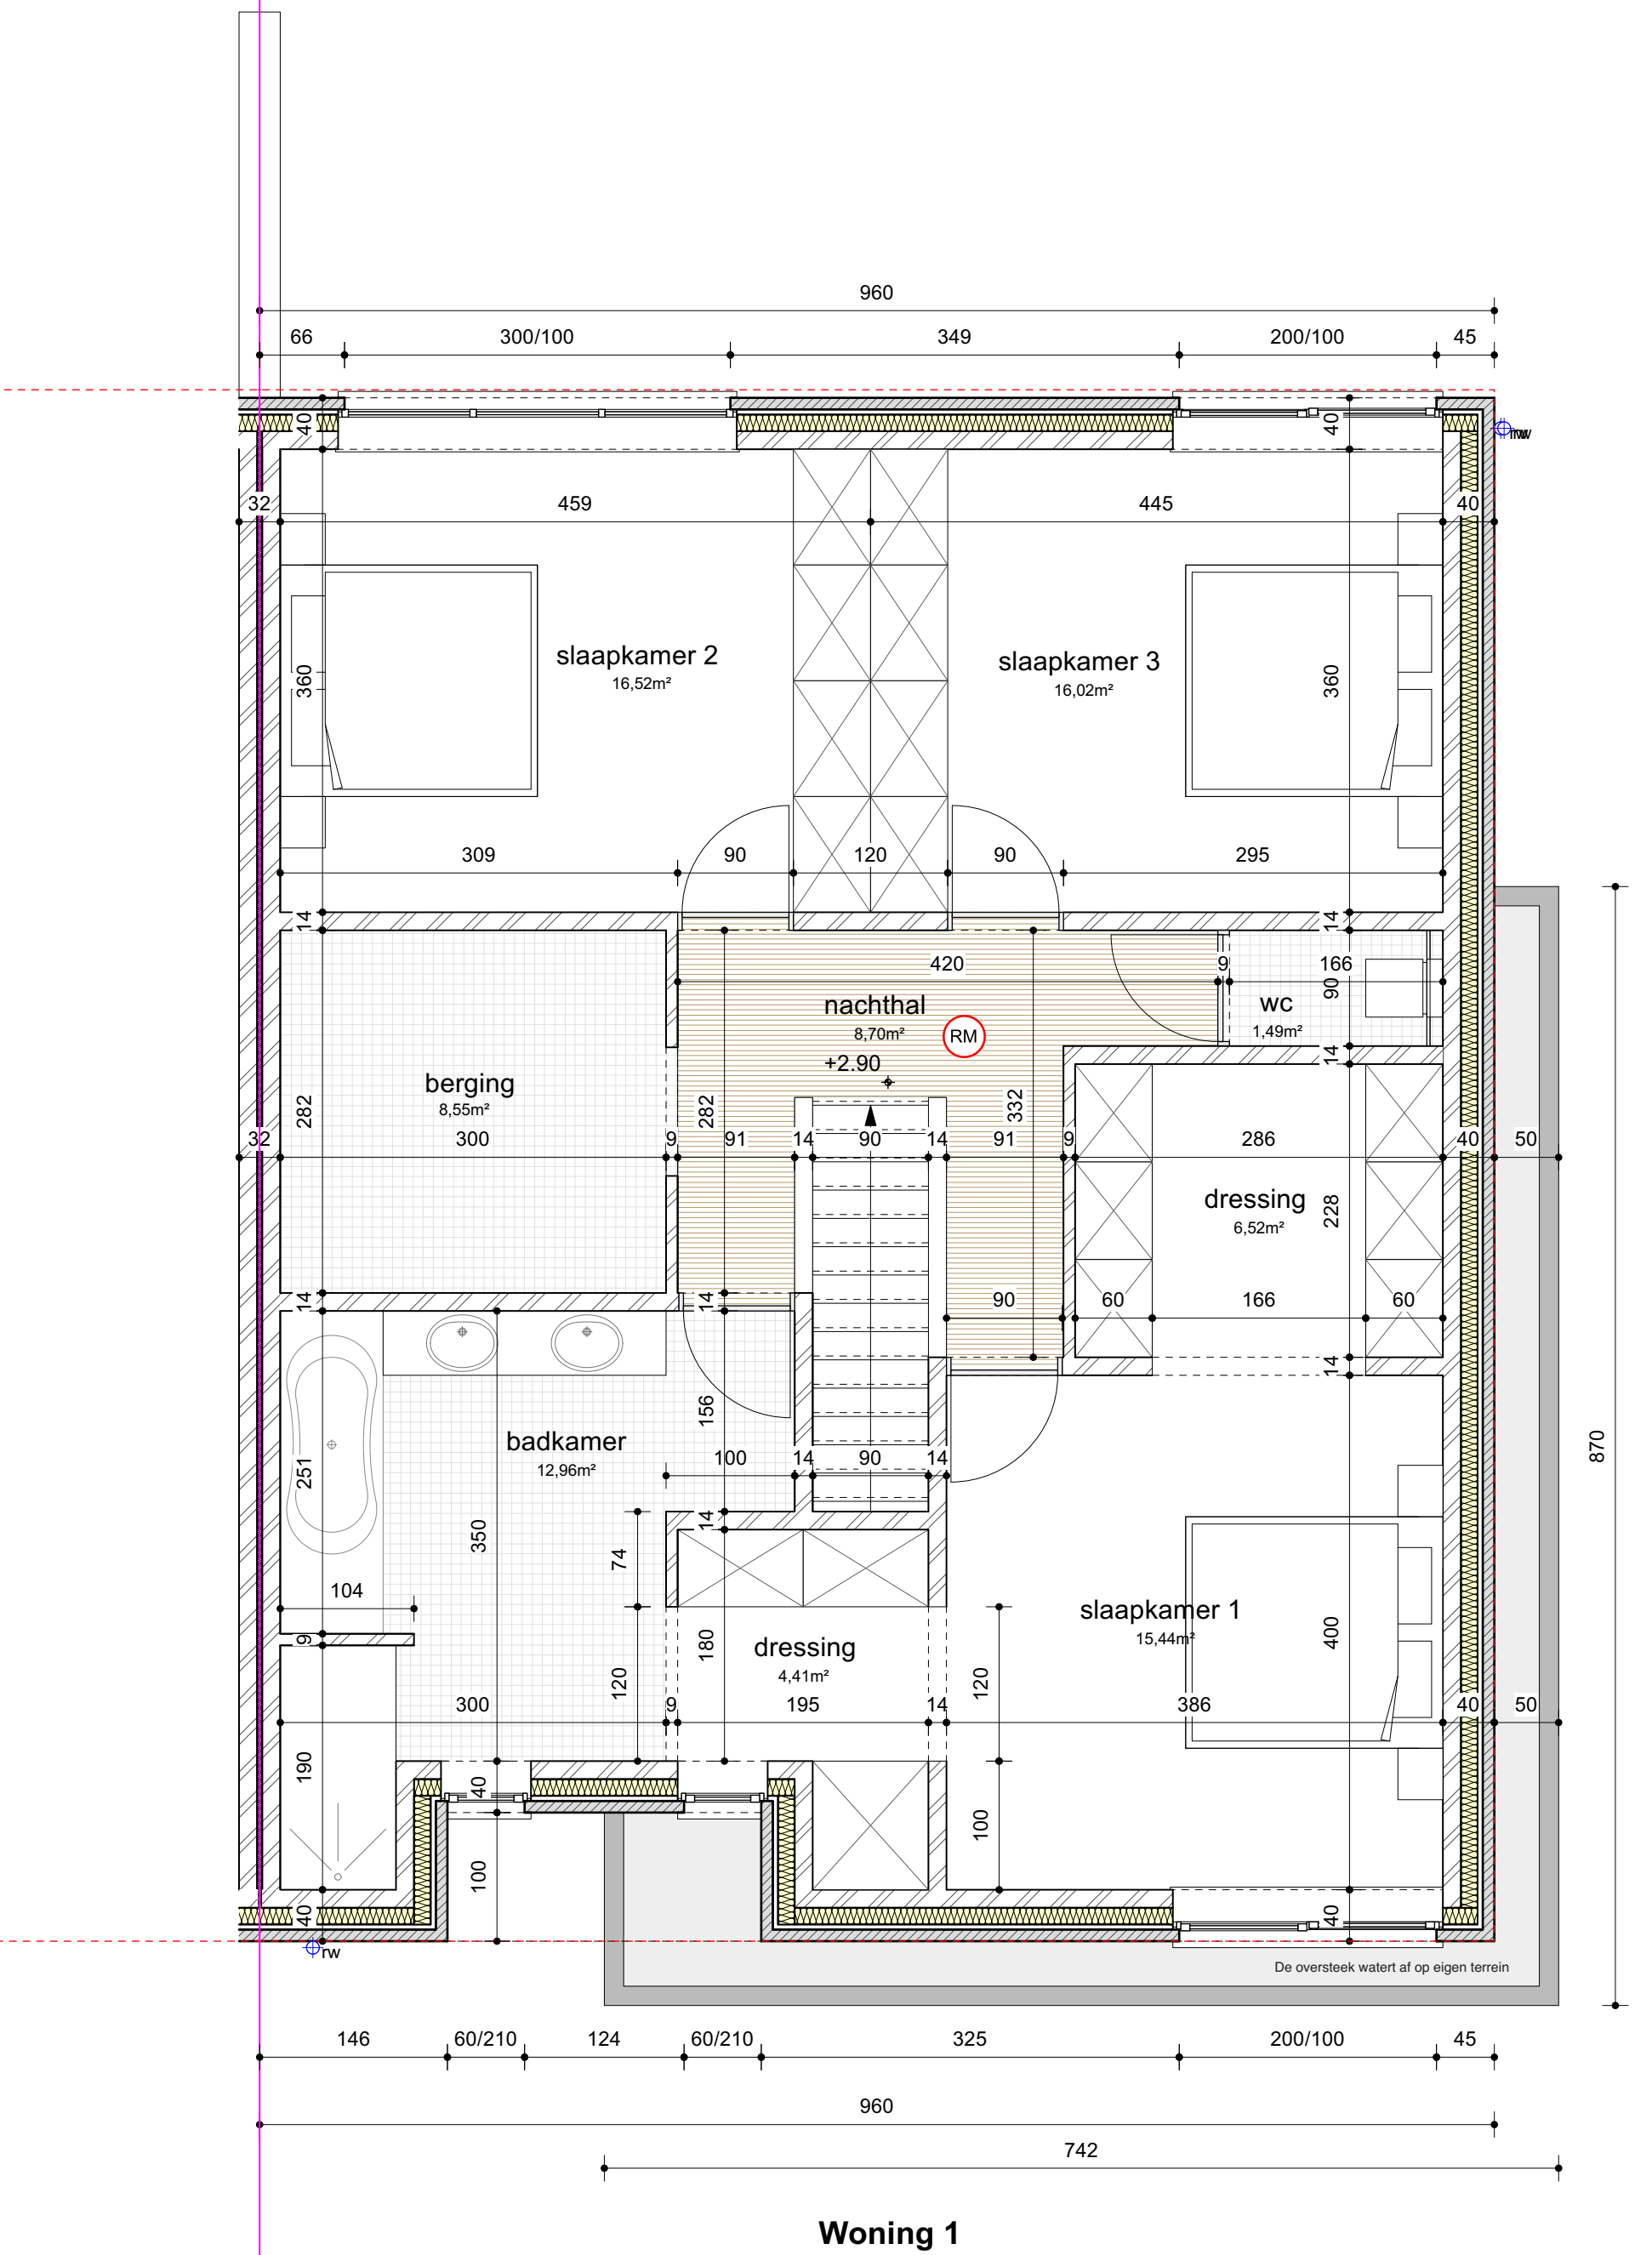
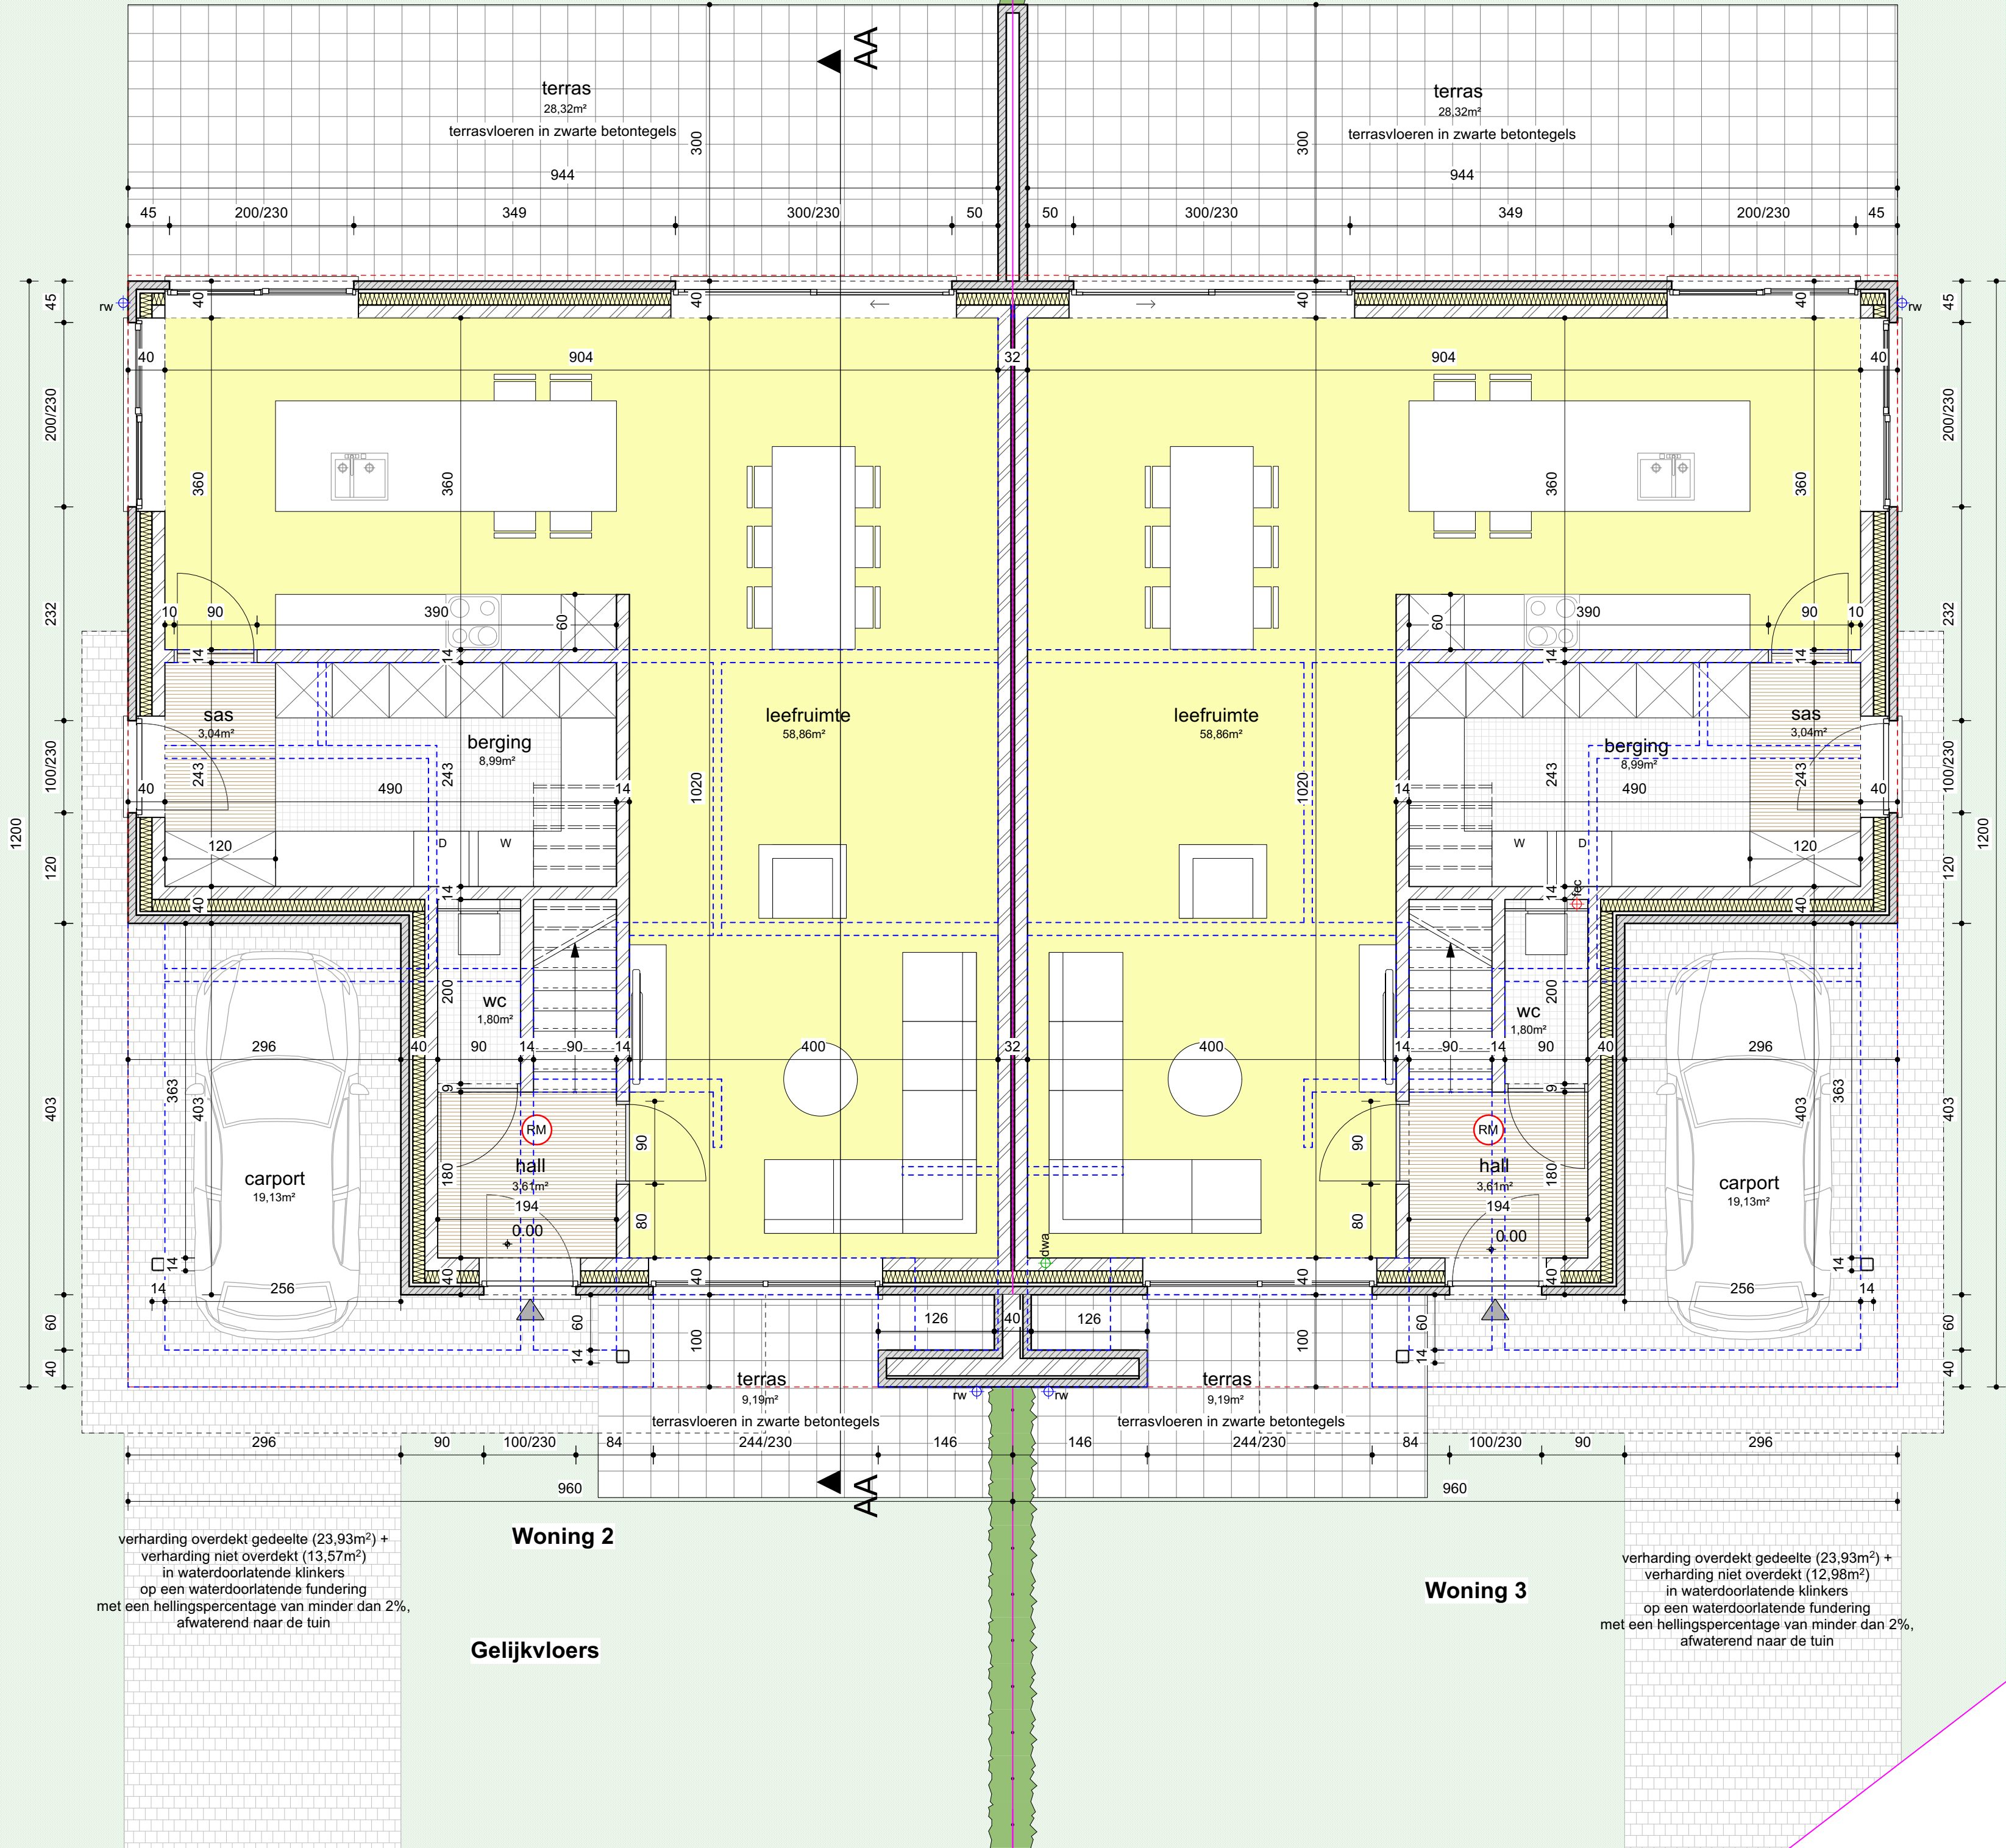


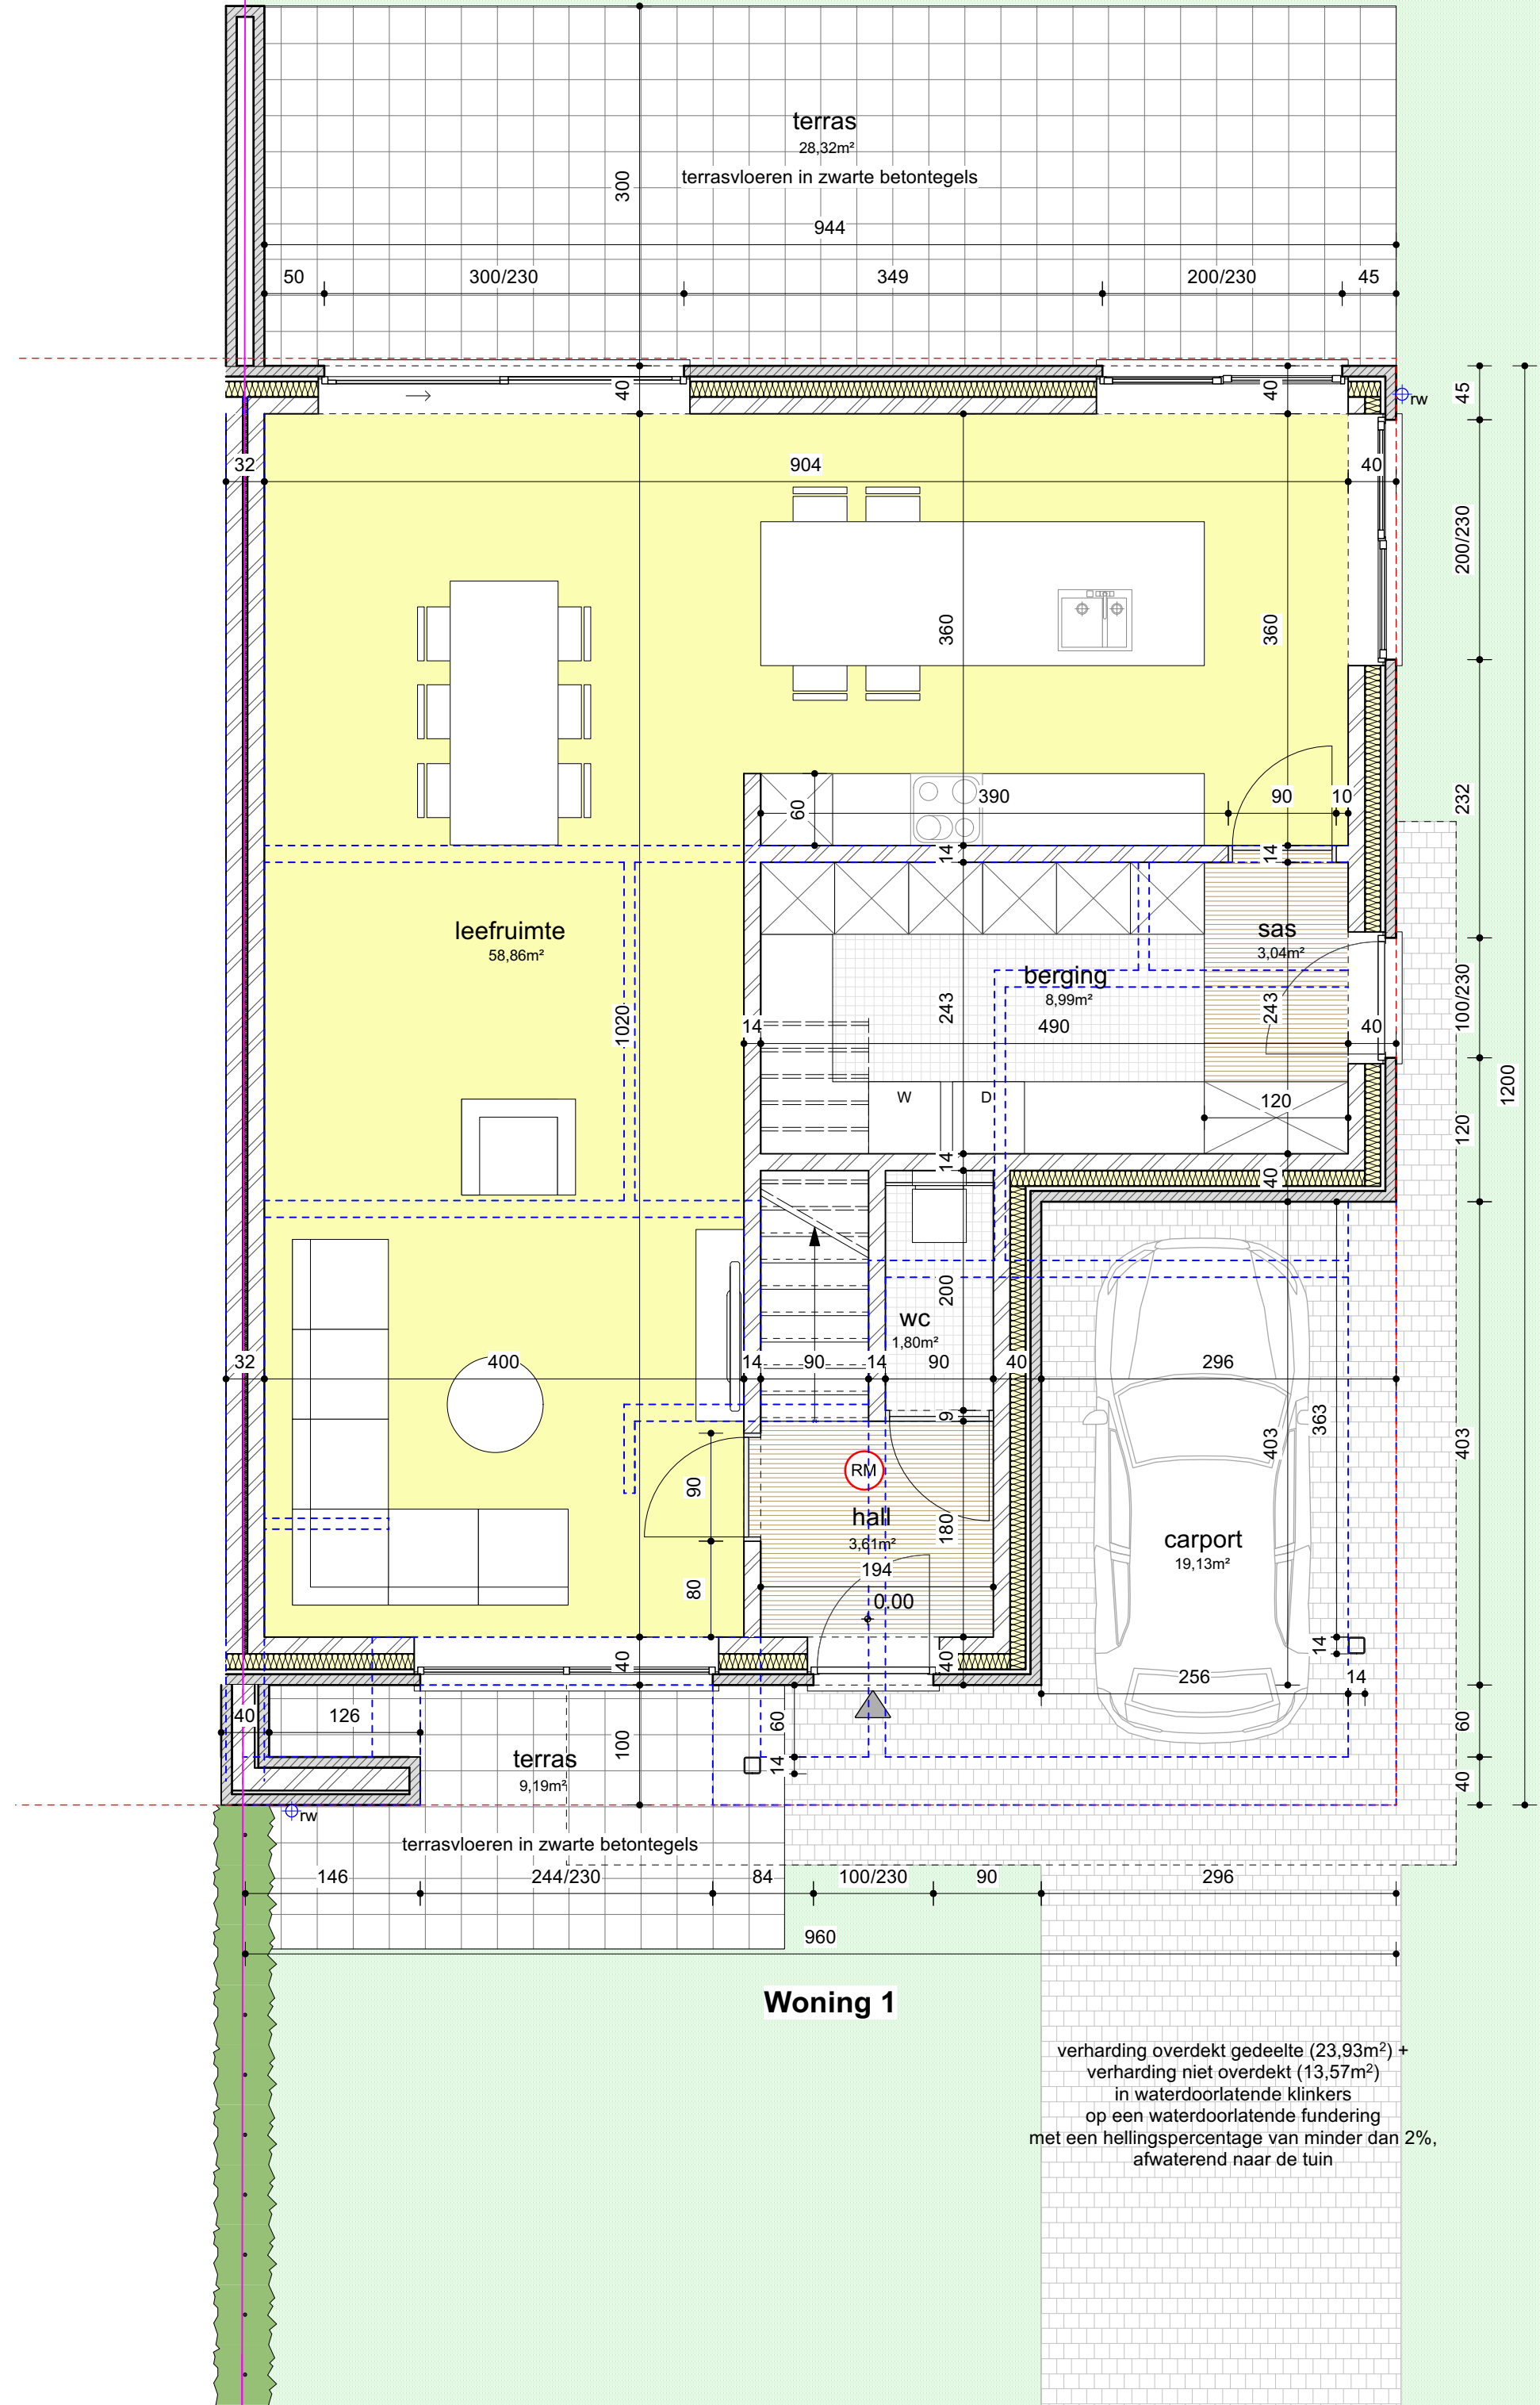

Het bouwen van 1 tweewoonst en 1 halfopen woning	
Opdrachtgever(s) Vestizen BV Spouwekapelstraat 7 3680, Maaseik	Perceel Limburg, Oudsbergen, Boesholweg Afdeling 6, sectie A, nr. 1465e, 1465g en 1465h
Architect GABRIELS DOMINIQUE Hoogstraten 27, 3660, Bree ☎ 0473 97 52 58	15/04/2025 Wijzigingen
Grondplannen	1/50